




SEZIONE A-A  
STATO DI PROGETTO - RICOSTRUZIONI  
SCALA 1:50

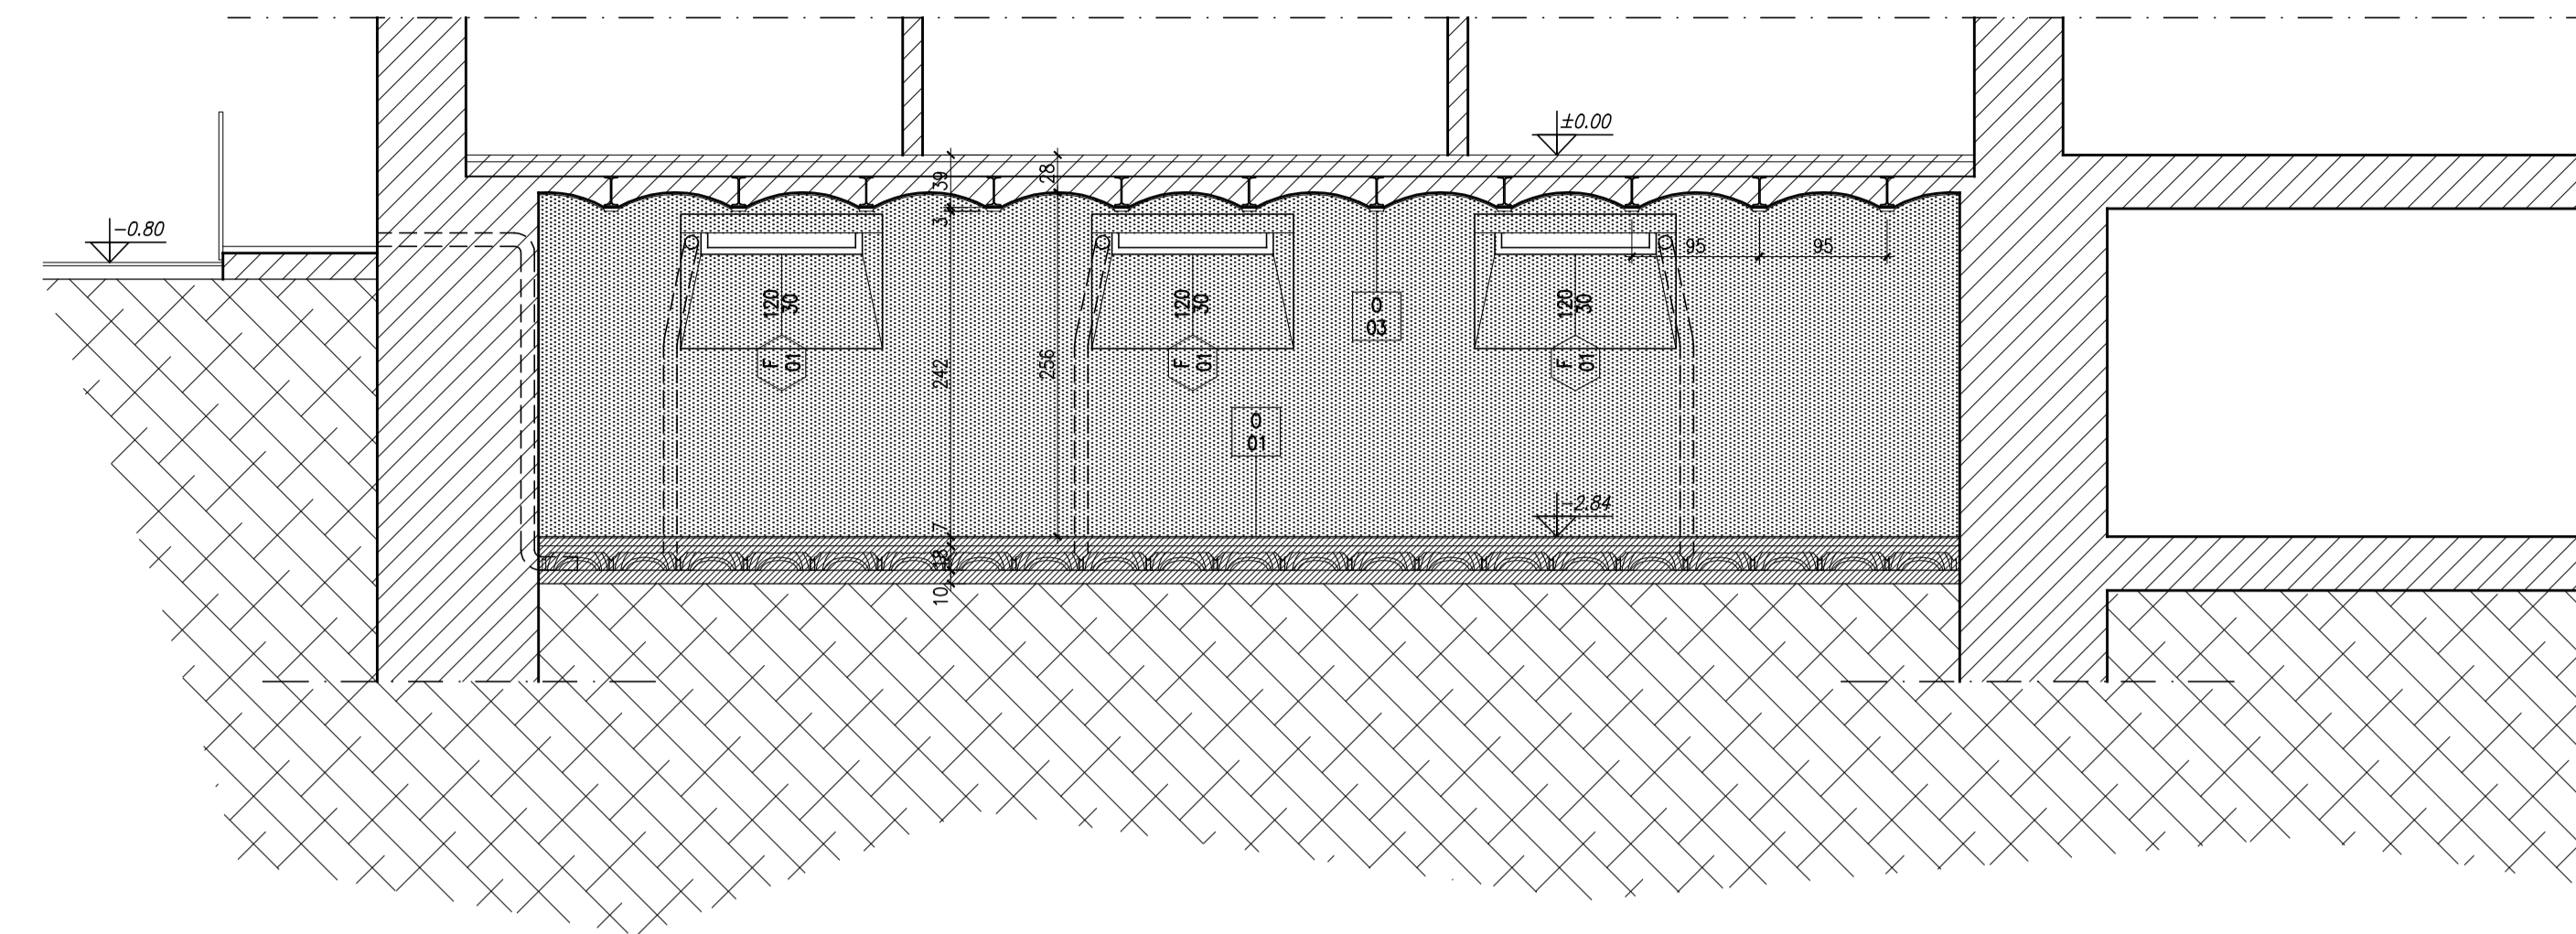


SEZIONE B-B  
STATO DI PROGETTO - RICOSTRUZIONI  
SCALA 1:50

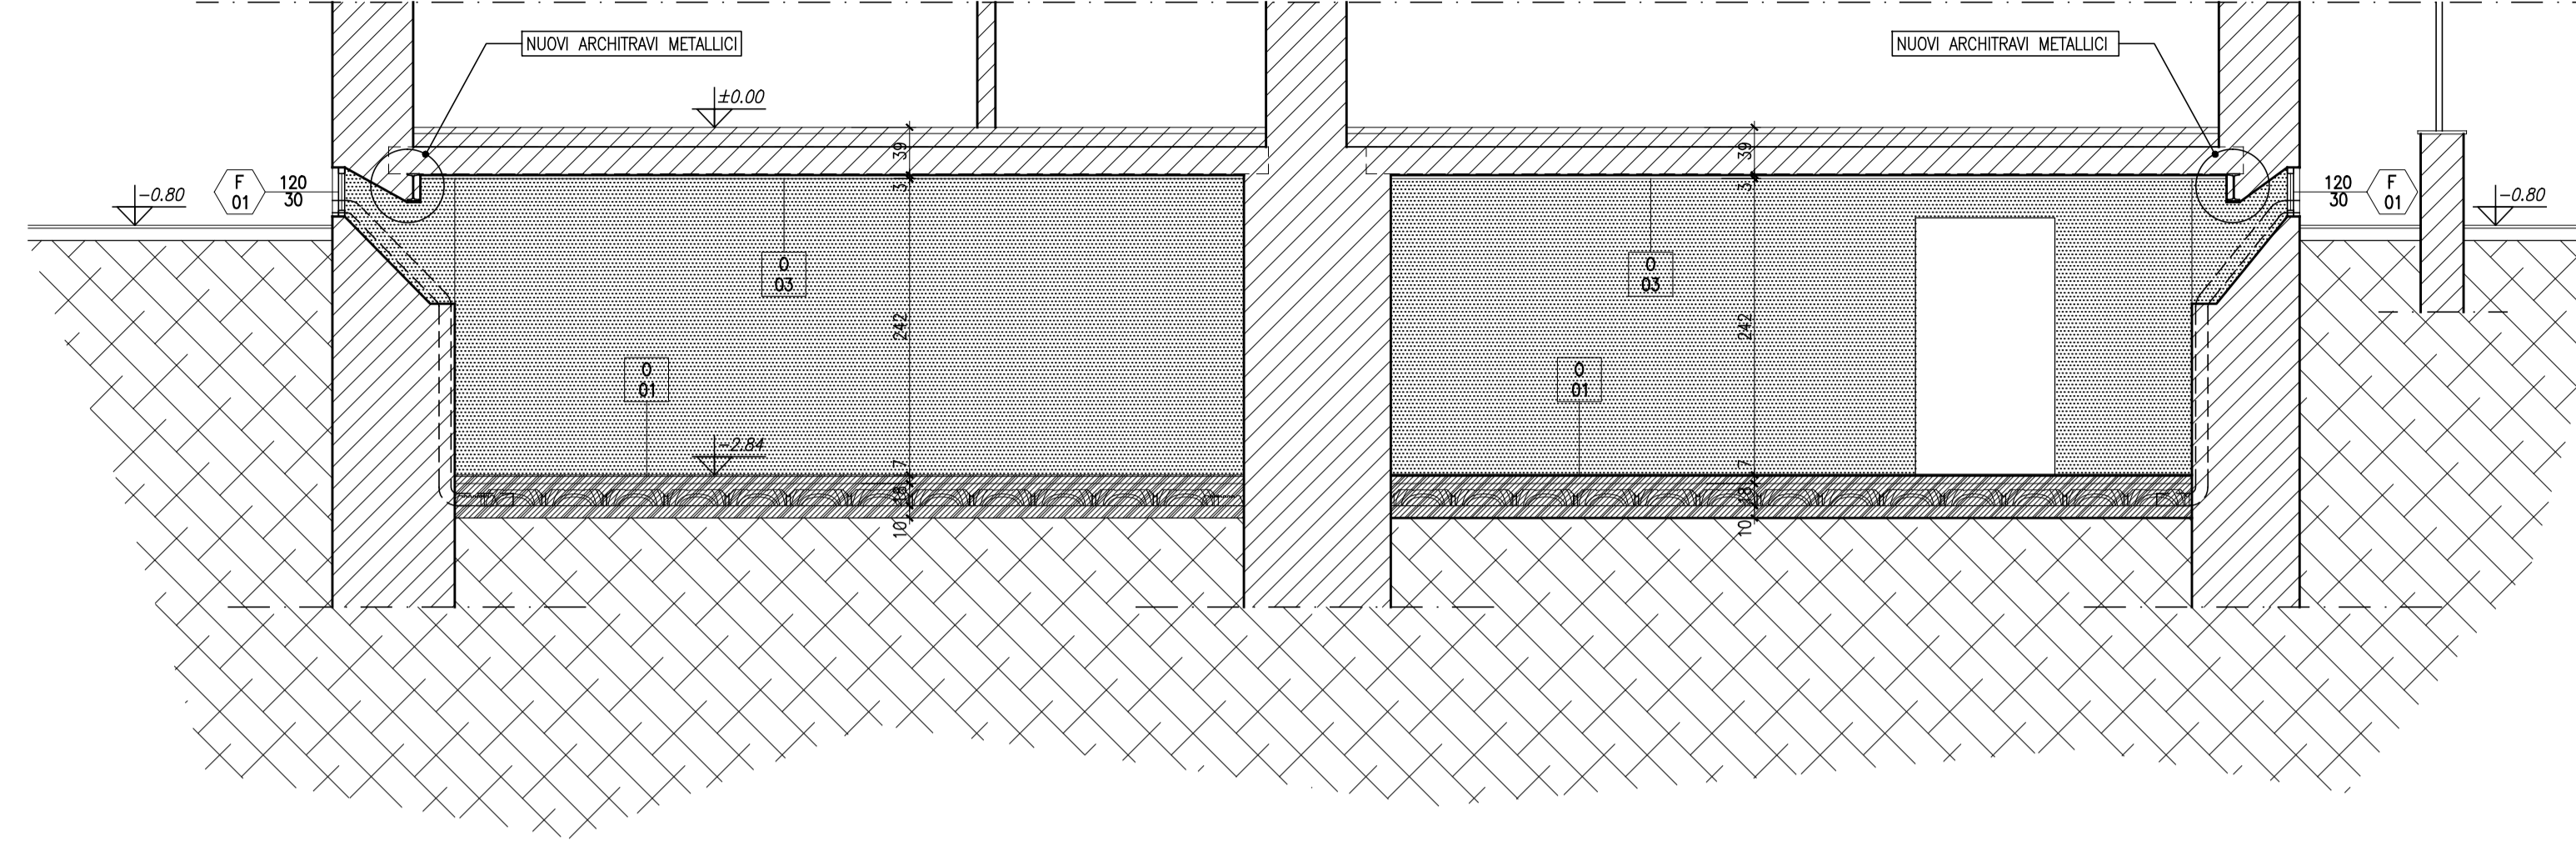

PIANTA PIANO INTERRATO  
STATO DI PROGETTO - RICOSTRUZIONI  
SCALA 1:50

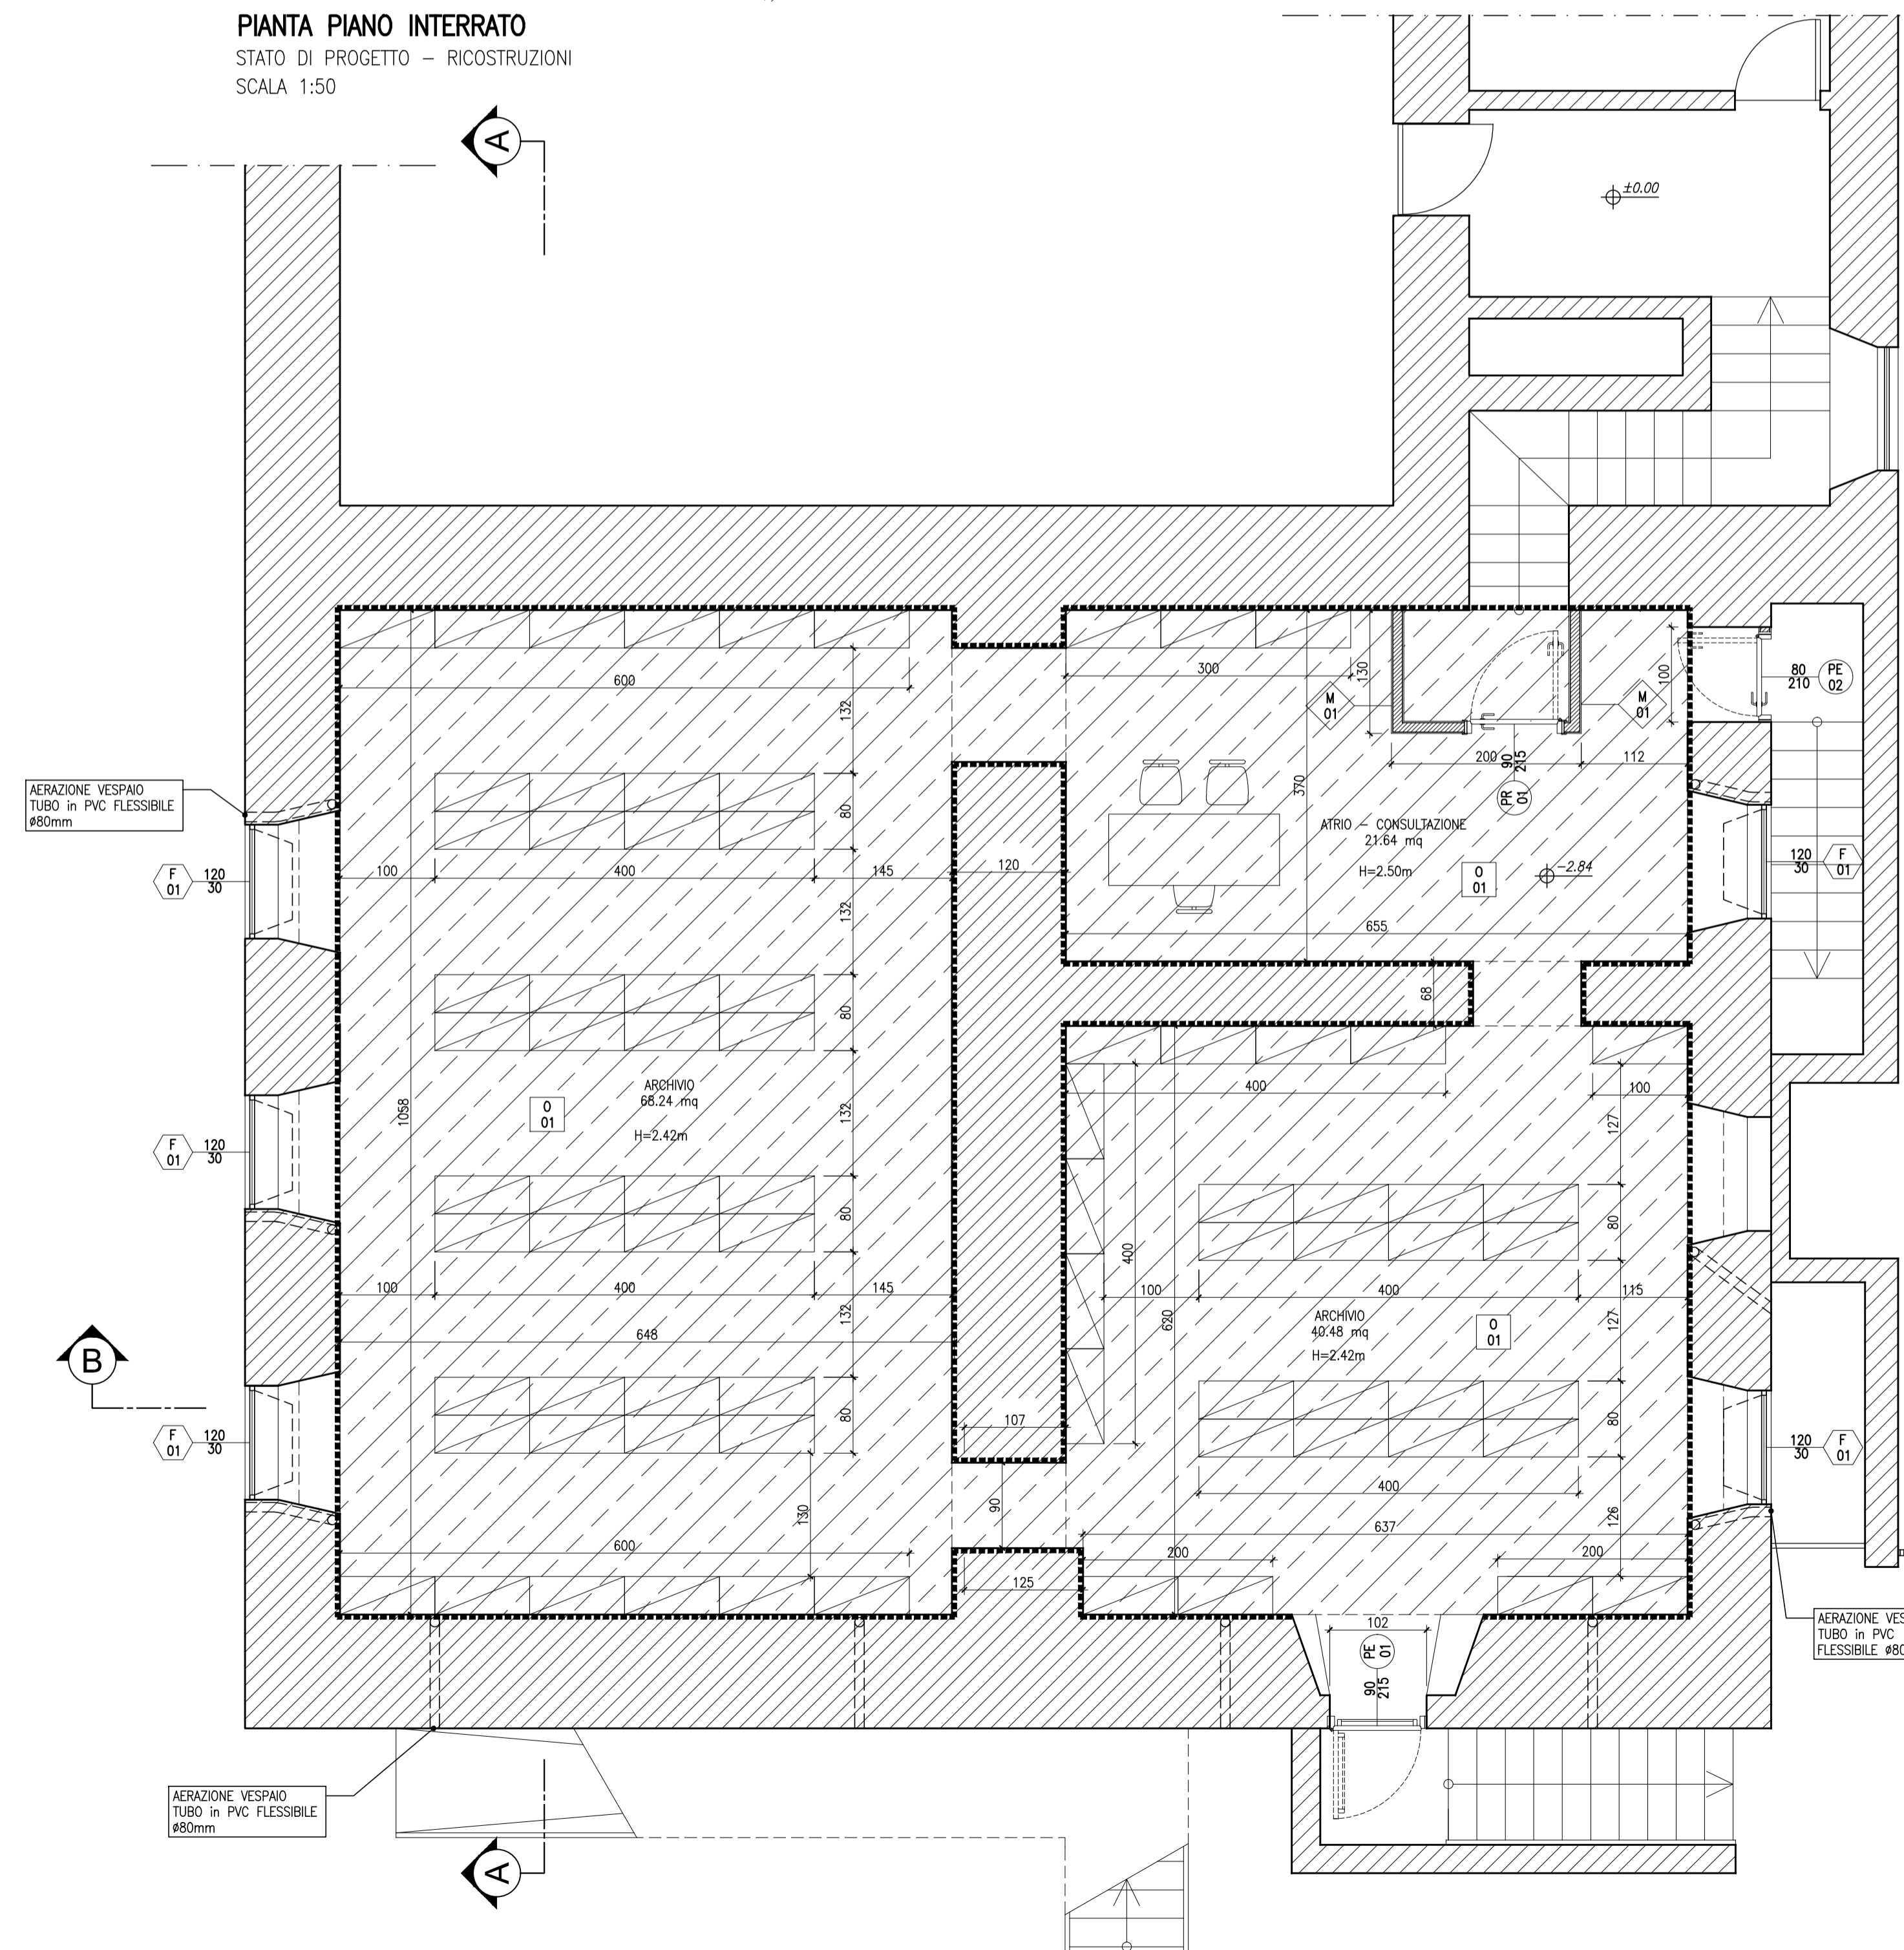

PIANTA PIANO INTERRATO  
STATO DI PROGETTO - FINITURA INTRADOSSO SOLAIO  
SCALA 1:50

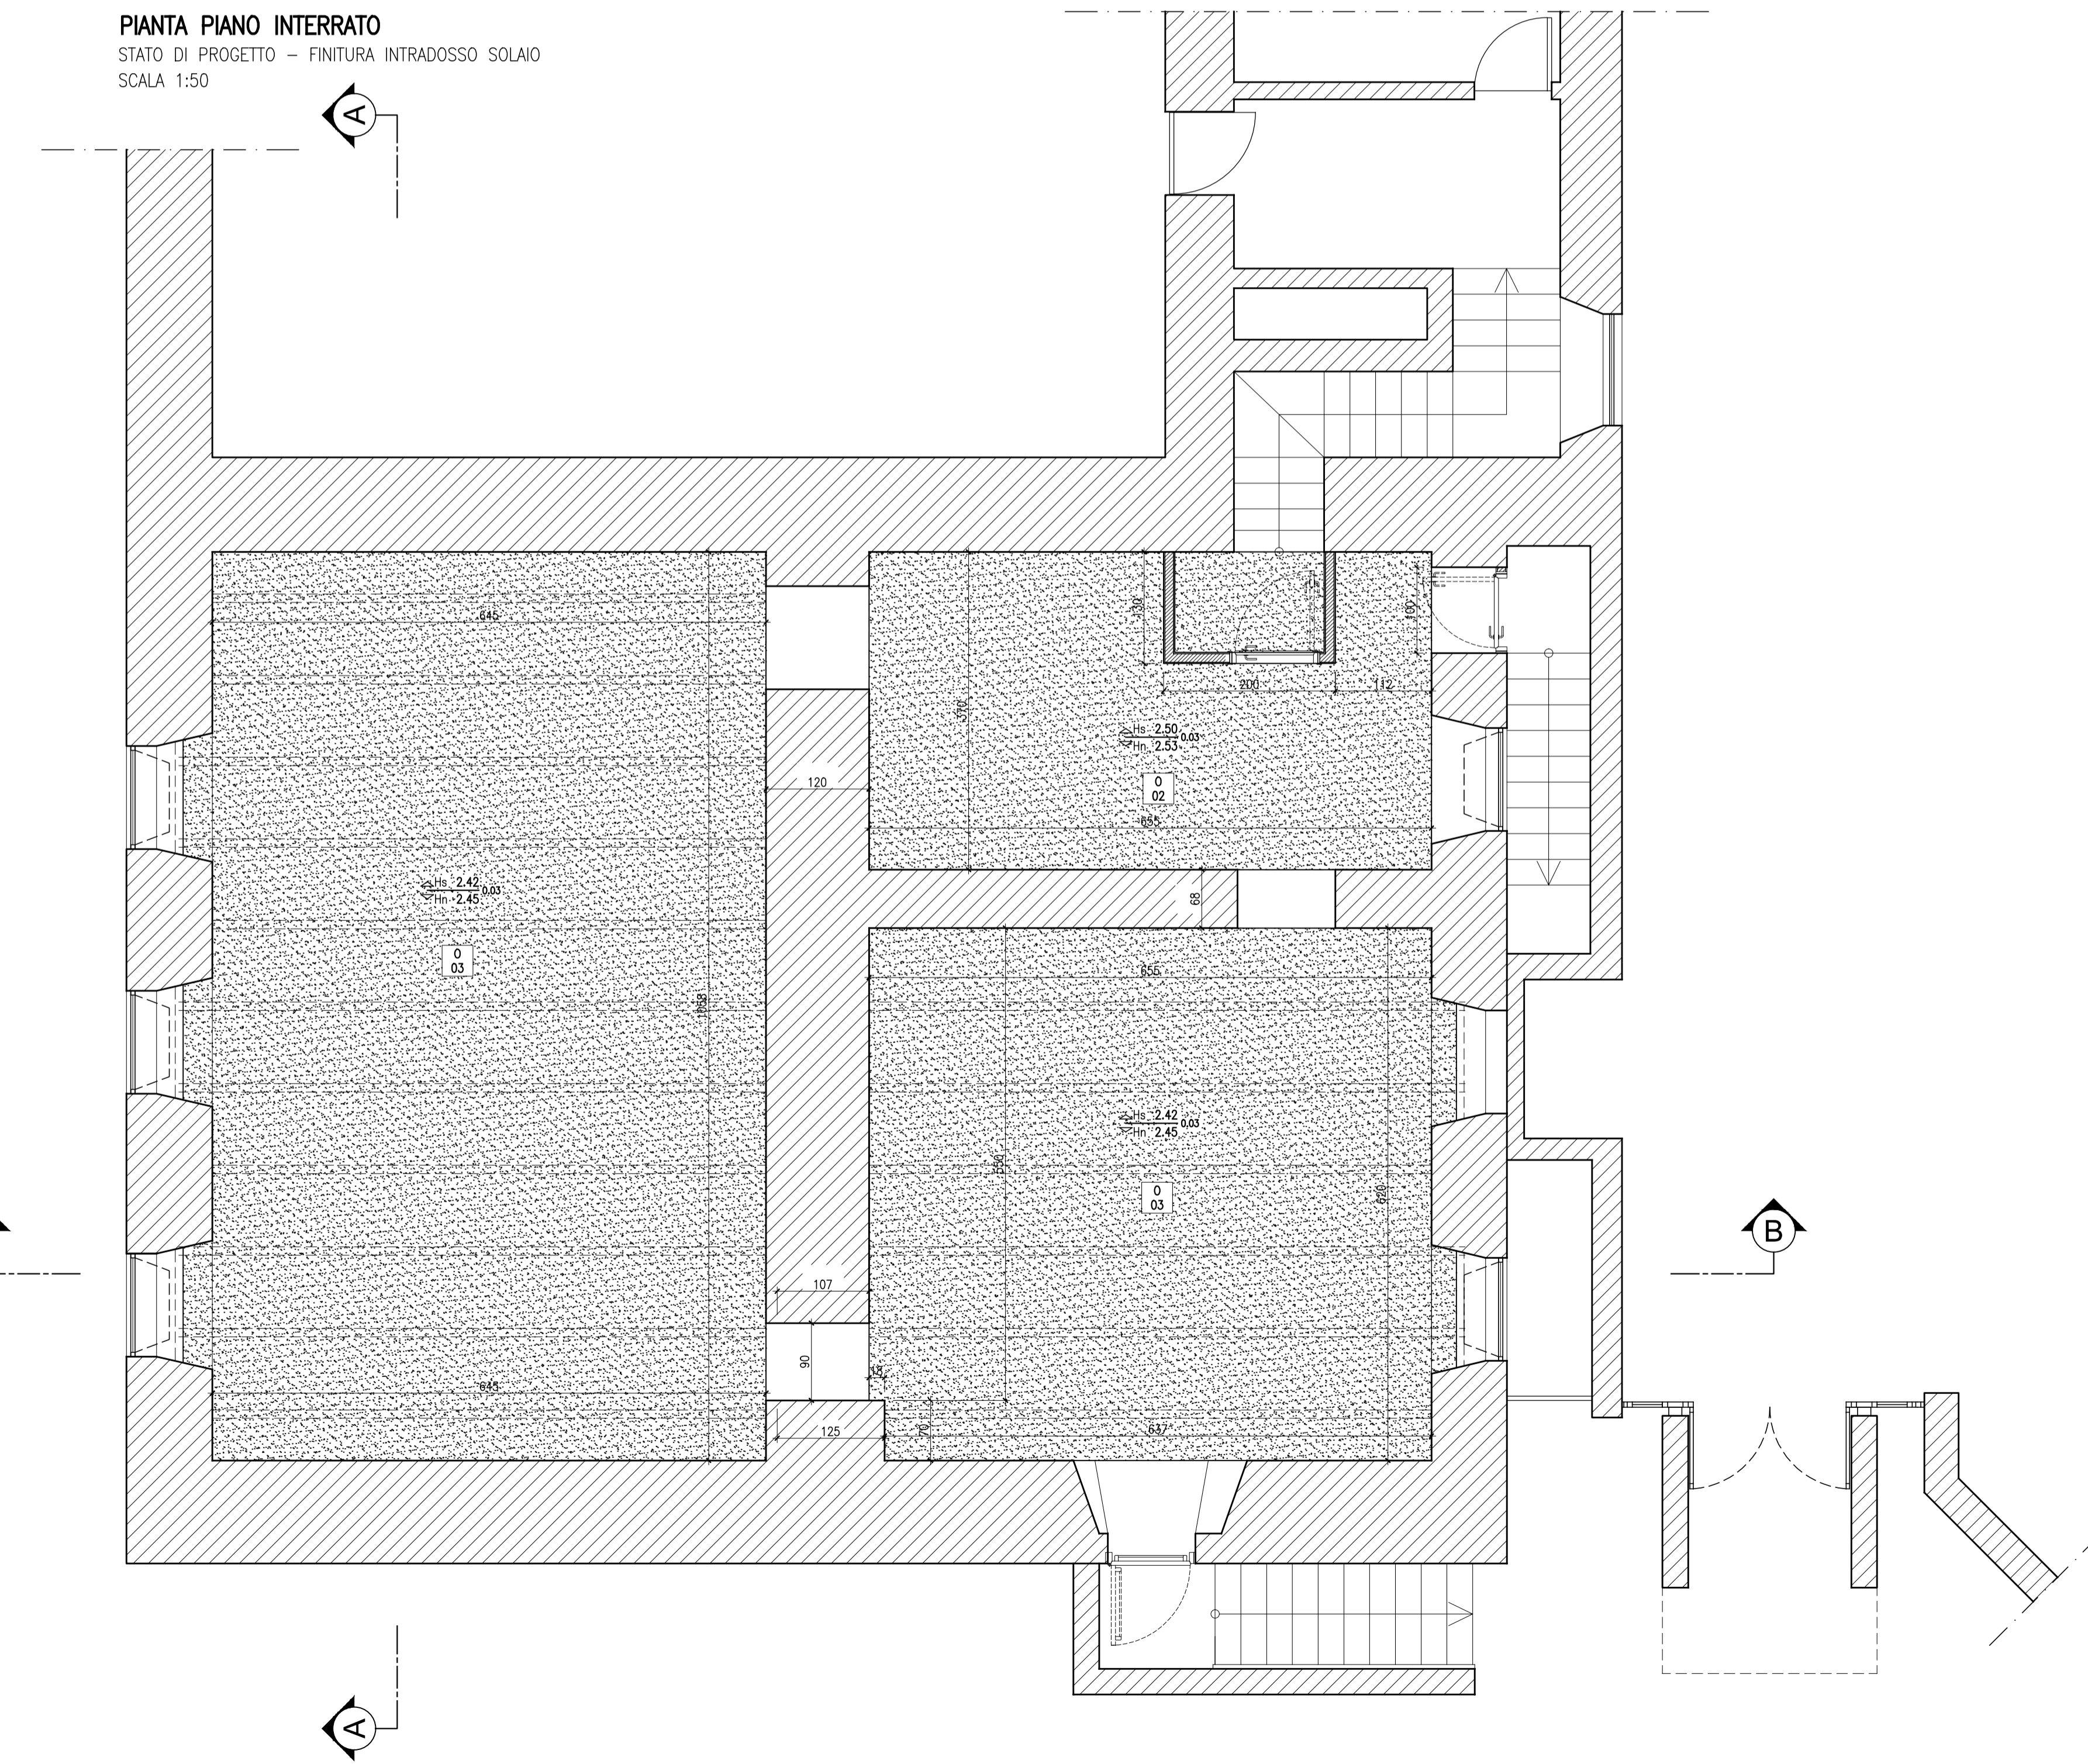

Verifica superf. aerazione

Sup. Amb.	Sup. Aperture
21,64	0,36
40,48	0,36
68,24	0,36
-	0,36
-	0,36
-	1,68
130,36	3,48
Sup. Aeraz. =	Sup. Ap. > Sup. Ae.
130,36/40 = 3,26	

LEGENDA SIMBOLI TAVOLA

	Quota pianta di rustico		Quota pianta di finto
	Quota sezione di rustico		Quota sezione di finto
(UFFICIO)	Destinazione ambiente	(mq. 42)	Superficie netta ambiente
	Demolizioni/rimozioni murature, pavimenti, sottofondi e infissi (in sezione)		Rimozione porte
	Demolizioni/rimozioni murature e infissi (in vista)		Rimozione infissi esterni e vetrate
	Demolizioni pavimenti e sottofondi (in vista)		
	Spicoconitura intonaco a vivo muro		
	Nuove murature, pavimenti e soffit. (in sezione)		Tipologia nuove murature
	Nuove murature e intonaci (in vista)		Tipologia nuovi porte
	Nuove pavimentazioni e sottofondi (in vista)		Tipologia nuovi infissi esterni
	Nuovo intonaco deumidificante traspirante		Tipologia nuovi pacchetti orizzontali
	Intonaco premiscelato applicato a spruzzo per protezione al fuoco (classe REI 120)		Pavimento-Soffitto fin. (Hs) Spessore intonaco Misura netta Pavimento-Soffitto esist. (Hs)

NOTA BENE  
- LE QUOTE SONO ESPRESSE IN CENTIMETRI TRANNE DOVE DIVERSAMENTE INDICATO  
- LE QUOTE ALTIMETRICHE SONO ESPRESSE IN METRI  
- TUTTE LE QUOTE DOVRANNO ESSERE VERIFICATE IN CANTIERE

**COMUNE DI CIVITAVECCHIA**  
Città Metropolitana di Roma Capitale

SERVIZIO 4 - Lavori Pubblici e Ambiente

---

**Lavori di messa in sicurezza dei luoghi di lavoro ai sensi del D.Lgs 81/2008 e messa a norma degli stabili comunali ARCHIVIO - SEDE CENTRALE**

---

**PROGETTO ESECUTIVO**

---

**IL DIRIGENTE**  
Ing. GIULIO IORIO

---

**IL PROGETTISTA**  
Ing. GIUSEPPE FABIANO

**Consulenti attività specialistiche**  
Ing. Marcello ORSINI - imp. meccanici  
Ing. Michele AVERNA - imp. elettrici

---

Titolo elaborato	Data	Codice elaborato
PIANTA, SEZIONI E PIANTE CONTROSOFFITTI STATO DI PROGETTO - RICOSTRUZIONI	25/11/2020	<b>ARC_D_004</b>
Scala	1:50	File: elab.: 02_E_ARC_D_004_00
Rev.	00	