



COMUNE DI SUBIACO
Piazza S. Andrea, 1
00028 ROMA



REGIONE LAZIO
Direzione Regionale Cultura
(Attuazione DRG 365 del 2016
"Sviluppo delle strutture culturali")

RESTAURO E RIFUNZIONALIZZAZIONE
PER LA RIAPERTURA DEL TEATRO NARZIO



Progetto Architettonico ed Implantistico:

Arch. Anelinda Di Muzio

Progetto Strutturale:

Ing. Valerio Orlandi

Progetto di Restauro delle facciate:

Arch. Serena Mercuri

Coordinamento per la sicurezza:

Arch. Domenico Bechis

Consulente per gli impianti meccanici: Ing. Marco Di Pietro

Consulente per l'impianto elettrico: Ing. Domenico Bonfà

Collaborazione: Arch. Ambra Troiani, Arch. Alessandra Vocaturo, Ing. Marco Corsetti

RUP: Arch. Daniele Cardoli

PROGETTO ESECUTIVO


PROGETTO ARCHITETTONICO
FOTOMODELLAZIONE PROSPETTO NORD, EST, SUD, OVEST

ELABORATO

AR27

REV. N.	DATA	DESCRIZIONE	SCALA
1			
2			

DATA
DICEMBRE 2018

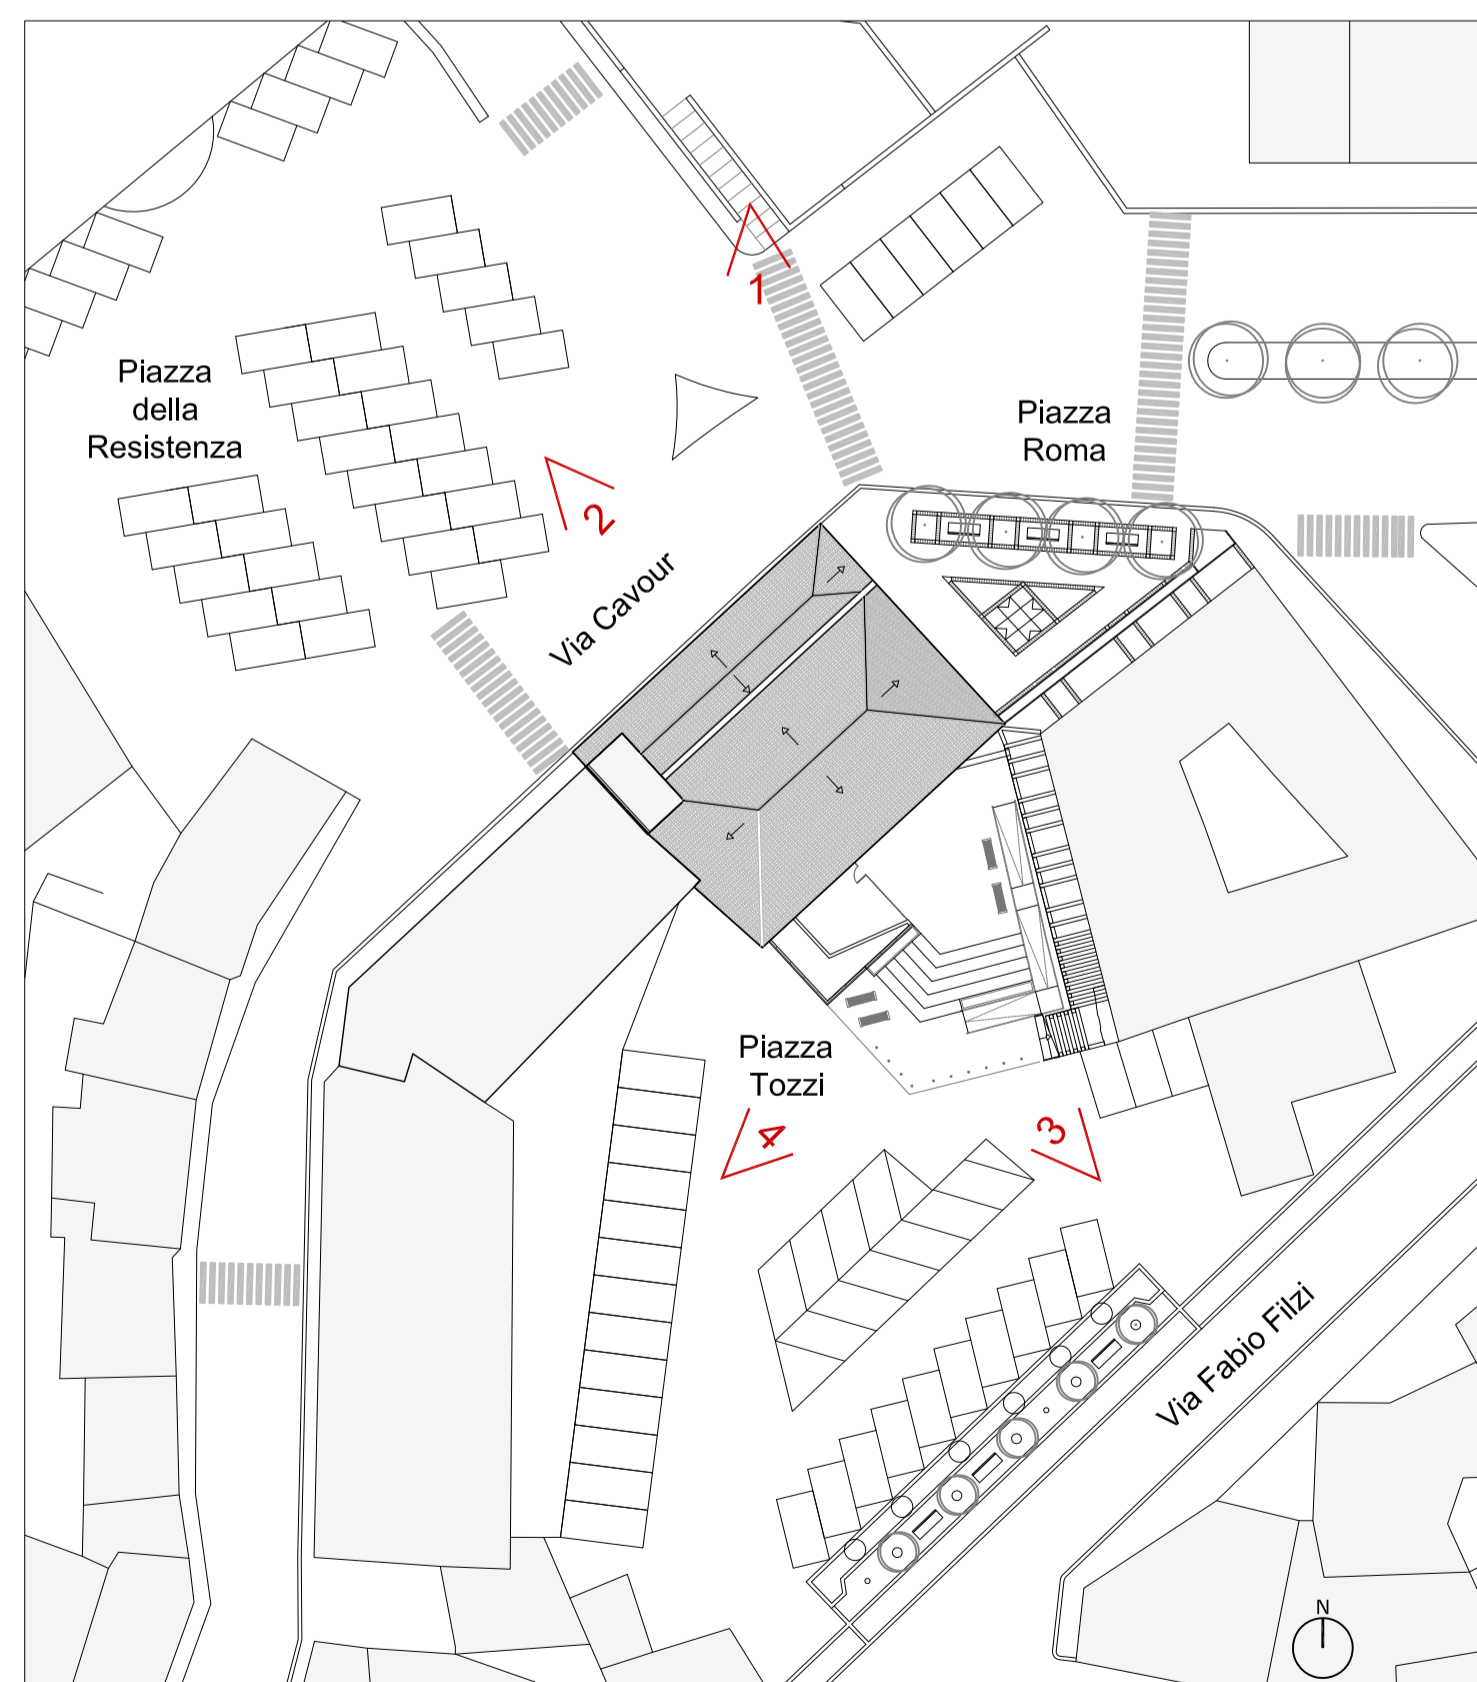

PLANIMETRIA CON CONI VISUALI_SCALE 1:500



VISTA 1 ANTE OPERAM _ PROSPETTI NORD - EST SU VIA CAVOUR E PIAZZA ROMA



VISTA 1 POST OPERAM _ PROSPETTI NORD - EST SU VIA CAVOUR E PIAZZA ROMA



VISTA 2 ANTE OPERAM _ PROSPETTO NORD SU VIA CAVOUR



VISTA 2 POST OPERAM _ PROSPETTO NORD SU VIA CAVOUR



VISTA 3 ANTE OPERAM _ PROSPETTO SUD SU PIAZZA TOZZI



VISTA 3 POST OPERAM _ PROSPETTO SUD SU PIAZZA TOZZI



VISTA 4 ANTE OPERAM _ PROSPETTI SUD - OVEST SU PIAZZA TOZZI



VISTA 4 POST OPERAM _ PROSPETTI SUD - OVEST SU PIAZZA TOZZI