



COMUNE di GALLICANO nel LAZIO
Provincia di Roma

PROGETTO DEFINITIVO-ESECUTIVO

RECUPERO DEI LOCALI AL PIANO SEMINTERRATO
DELLE SCUOLE ELEMENTARE E MATERNA, DA
DESTINARE RISPETTIVAMENTE A LUDOTECA E A
STRUTTURA SOCIO ASSISTENZIALE

CORPO "A" - LUDOTECA

TAVOLA

A.02

POST-OPERAM

OPERE MURARIE E FINITURE

SCALA

1:50


DATA

OCTOBRE 2016

Committente: Amministrazione Comunale
Responsabile Unico del Procedimento: Arch. Enrico Bonuccelli

Progetto: Arch. Doriana Proietti

KEY PLAN scala 1:1000

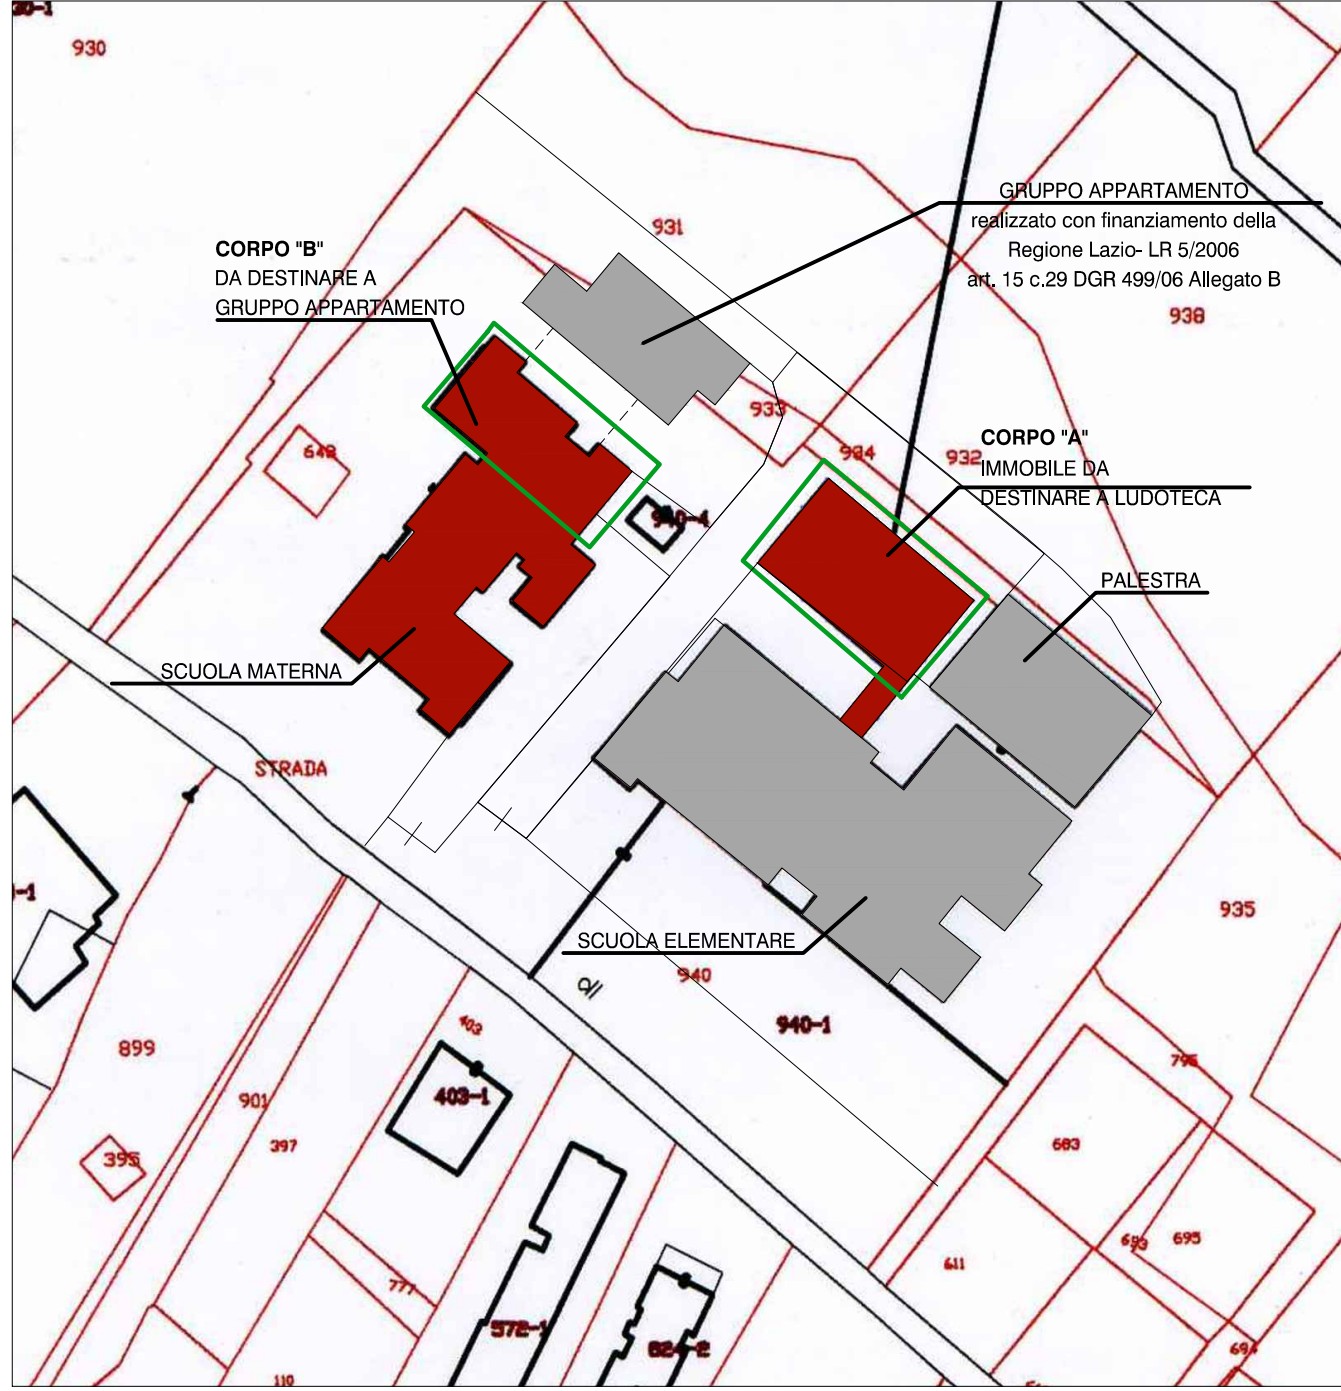


LEGENDA INTERVENTI


- tamponatura esterna, composta da blocco forato in c/a alleggerito S. cm 30 intonaco sul lato esterno, sul lato interno con pannello isolante s. cm 4, e pannello in Cartongesso, S. tot cm 38 - vedi dettaglio TAV. A.03
- tramezzature in cartongesso s. tot cm 13 con interposto pannello isolante vedi dettagli TAV. A.03
- (D1)** Fornitura e posa in opera di box bagni così composti: pareti divisorie di altezza pari a cm 210, realizzate in laminato stratificato HPL comprese porte - vedi dettaglio TAV. A.03
- posa in opera di rivestimento h. cm 200 in piastrelle ceramiche dim 20x20 cm
- posa in opera pavimento in piastrelle ceramiche dim 45x45 cm
- posa in opera pavimento in piastrelle ceramiche monocottura, dim 20x20 cm
- controsoffitto in pannelli di fibra minerale componibili
- in tutte le stanze è prevista la posa in opera di zoccolino battiscopa ceramico e la tinteggiatura di pareti e soffitti
- (P1)** porte in legno tamburate finitura laccata dim 80x210 cm (vedi abaco infissi TAV. A.03)
- (P2)** porte in legno tamburate finitura laccata con maniglione antipanico dim. 80x210 cm (vedi abaco infissi TAV. A.03)
- (P3)** porte in legno tamburate a due ante finitura laccata (vedi abaco infissi TAV. A.03)
- (F1)** infisso esterno con profilati in PVC apertura a vasistas (vedi abaco infissi TAV. A.03)
- (F2)** infisso in PVC apertura a vasistas (vedi abaco infissi TAV. A.03)
- (F3)** infisso in PVC apertura a anta ribalta (vedi abaco infissi TAV. A.03)
- (PF1)** porta d'ingresso in profilati in PVC e vetro con maniglioni antipanico (vedi abaco infissi TAV. A.03)
- realizzazione servizi igienici (vedi dettagli TAV. A.04)
- Realizzazione impianto elettrico (vedi TAV. A.05)
- realizzazione impianto idrico-sanitario, fognario e impianto termico vedi TAV. A.04
- realizzazione impianto fotovoltaico sulla copertura TAV. A.06

POST-OPERAM DEL CORPO "A" DA DESTINARE A LUDOTECA


PIANTA PIANO SEMINTERRATO scala 1:50

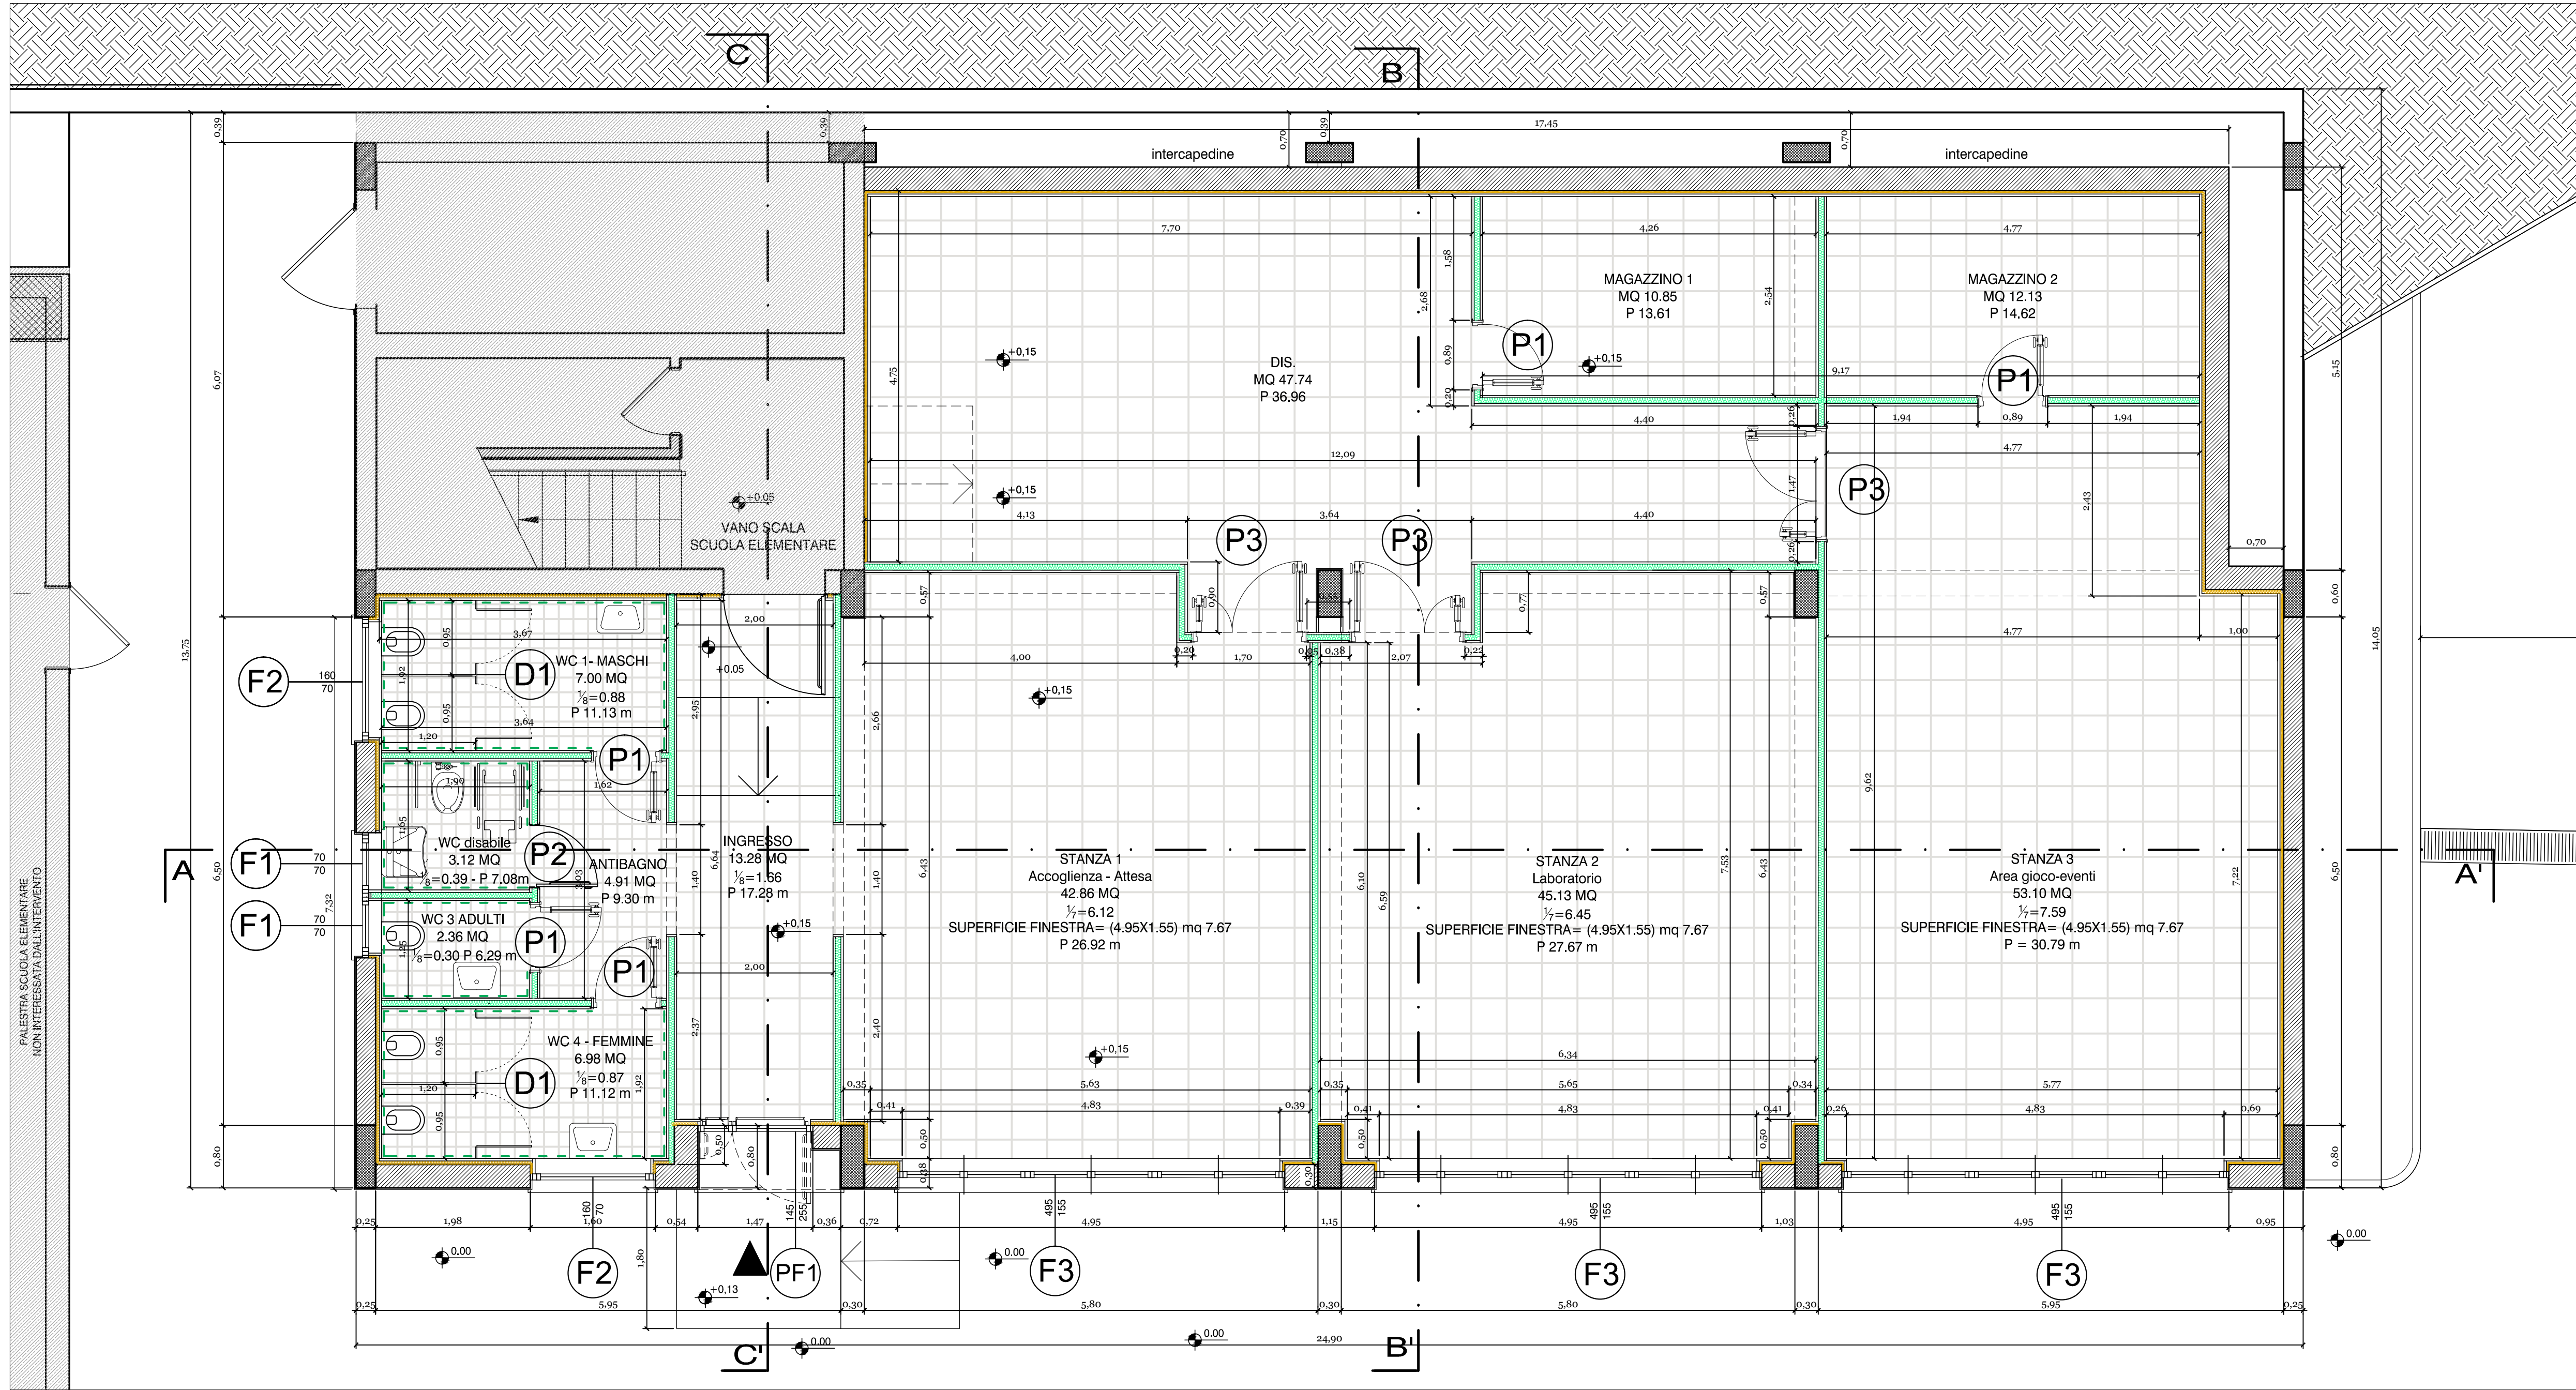


VERIFICA SUPERFICI FINESTRATE						
AMBIENTI PRINCIPALI		MQ	1/7	L	H	MQ FINESTRA
STANZA 1		42,86	6,12	4,95	1,55	7,67
STANZA 2		45,13	6,45	4,95	1,55	7,67
STANZA 3		53,10	7,59	4,95	1,55	7,67
AMBIENTI DI SERVIZIO		MQ	1/8	L	H	MQ FINESTRA
INGRESSO		13,28	1,66	1,45	2,55	3,70
WC 1 - MASCHI		7,00	0,88	1,60	0,70	1,12
WC 2 - DISABILE		3,12	0,39	0,70	0,70	0,49
WC 3 - ADULTI		2,36	0,30	0,70	0,70	0,49
WC 4 - FEMMINE		6,98	0,87	1,60	0,70	1,12

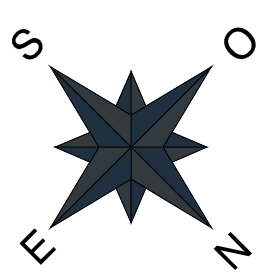


PIANTA DEI SOFFITTI scala 1:50

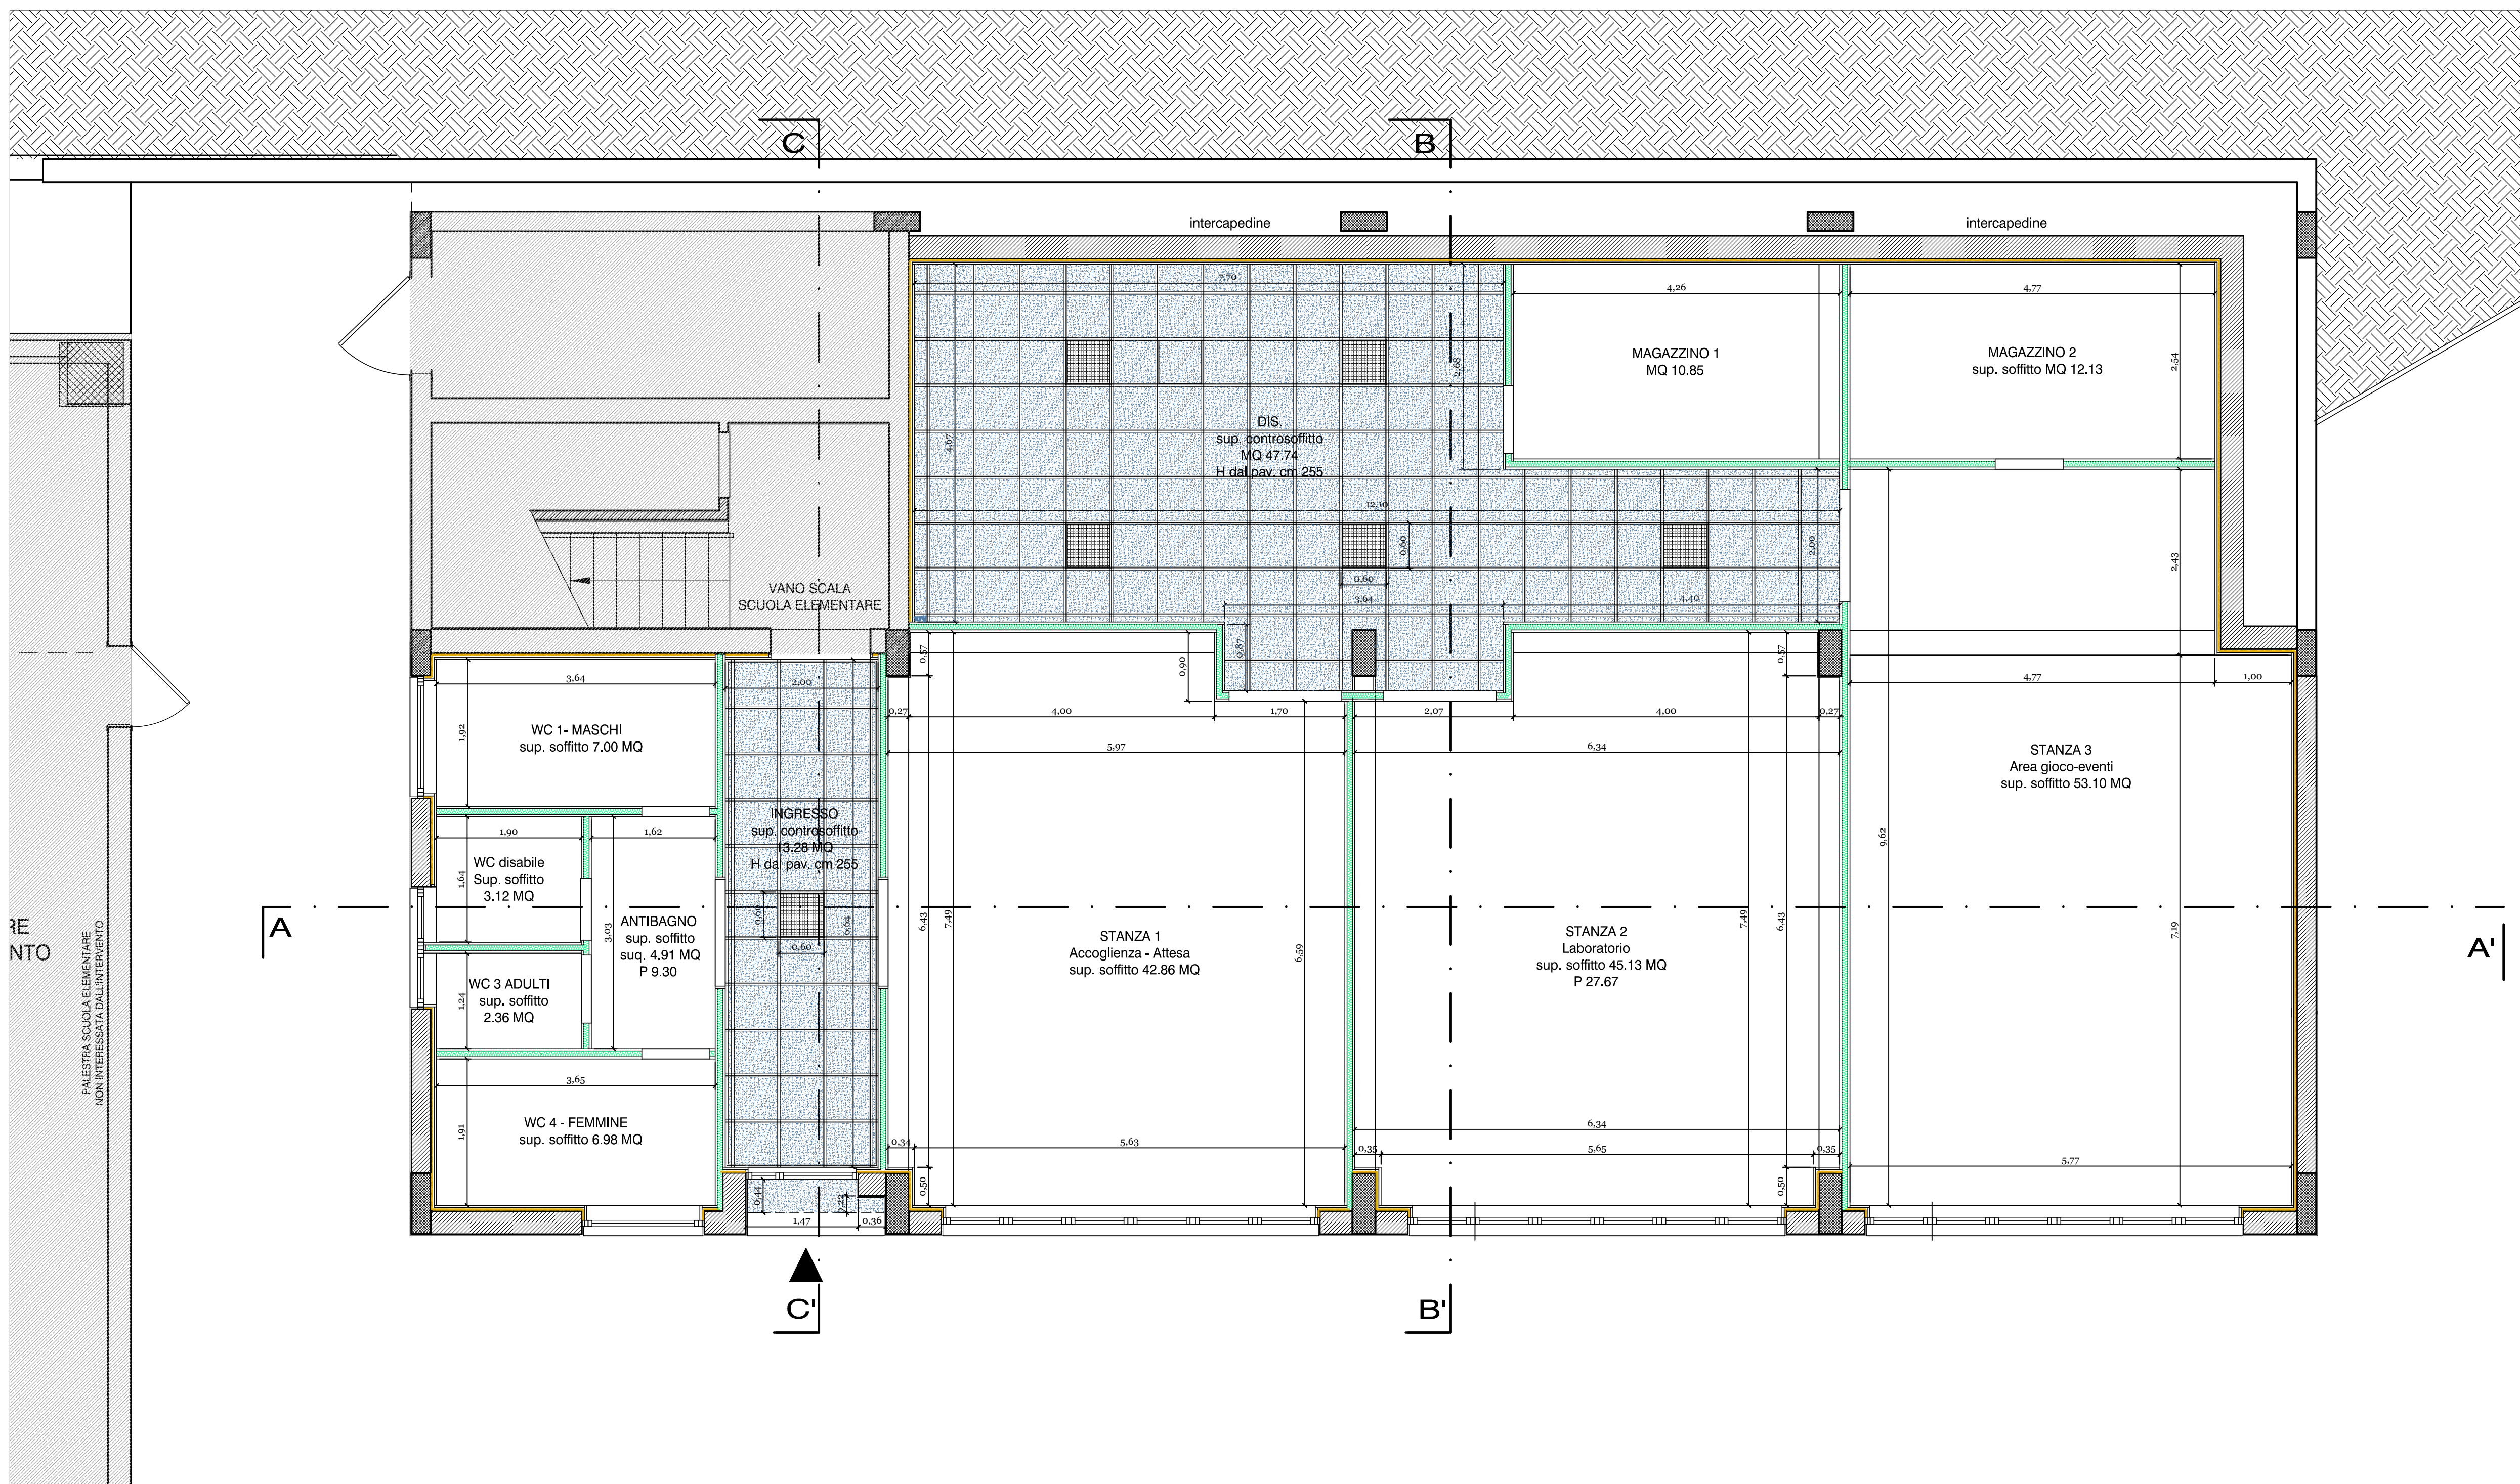


PROSPETTO NORD-EST scala 1:100

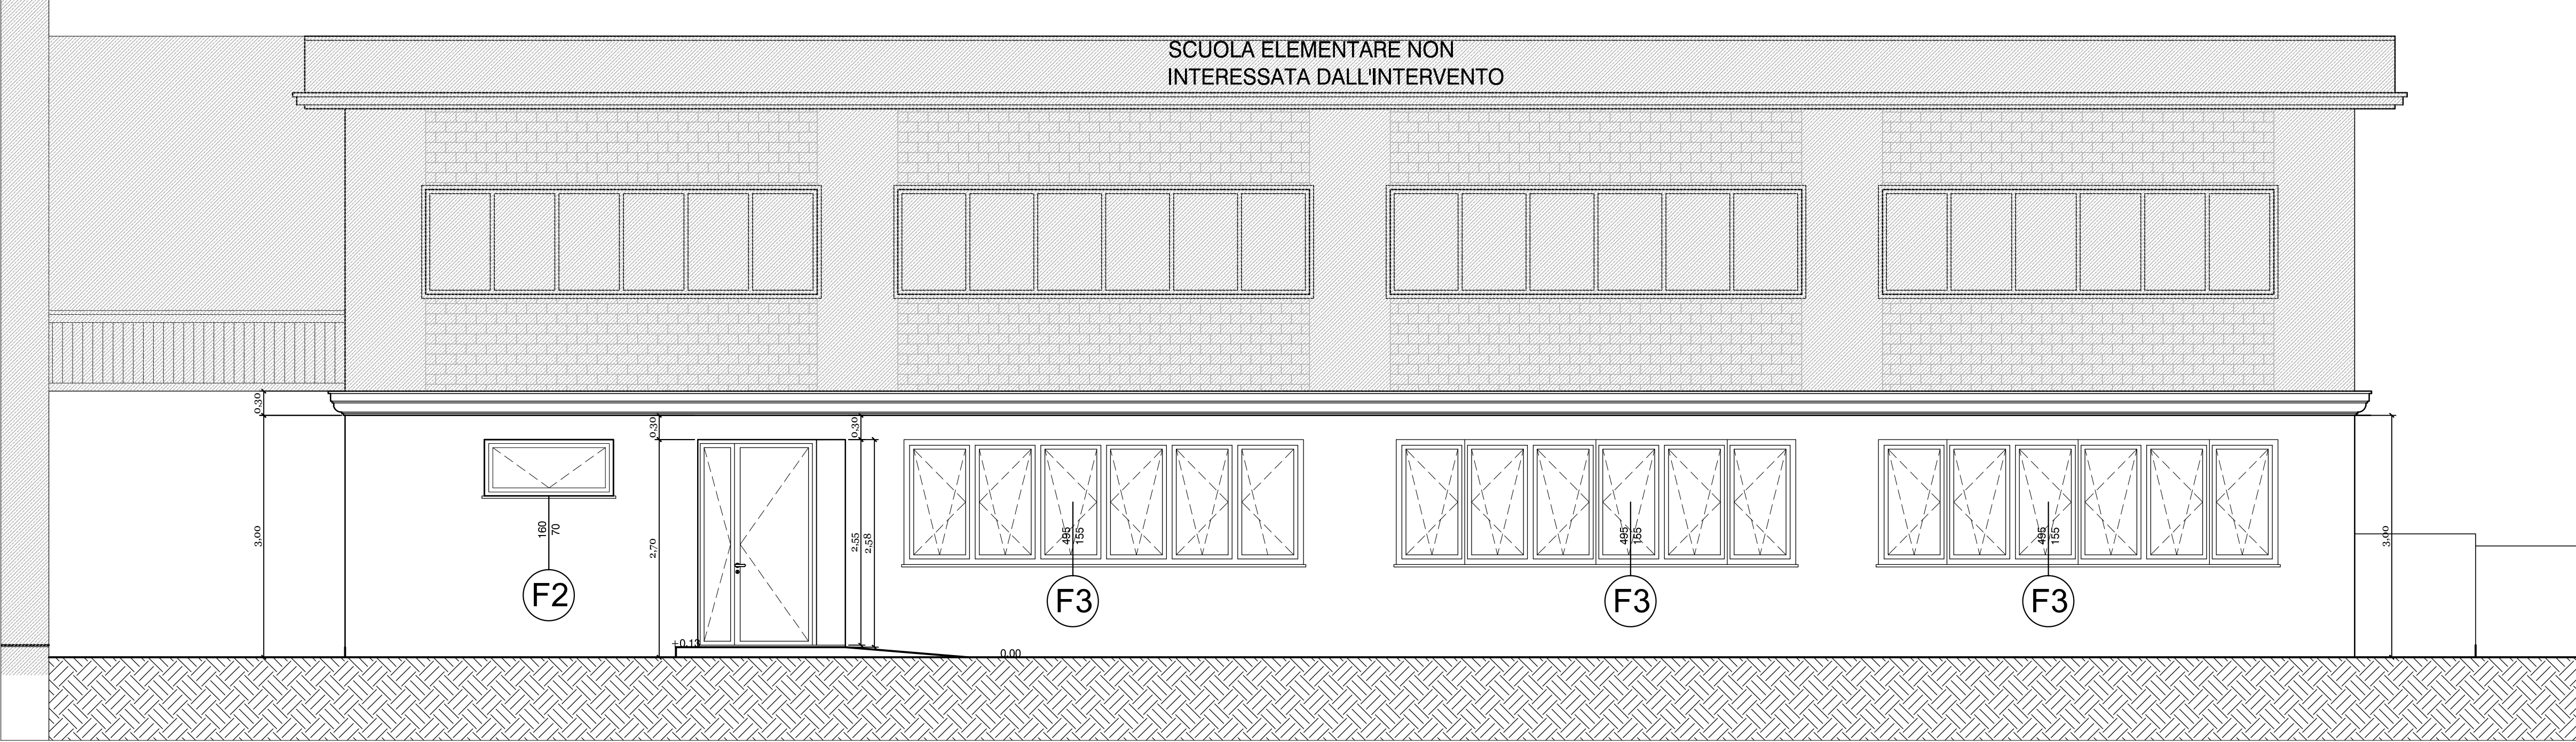


SEZIONE A - A' scala 1:50

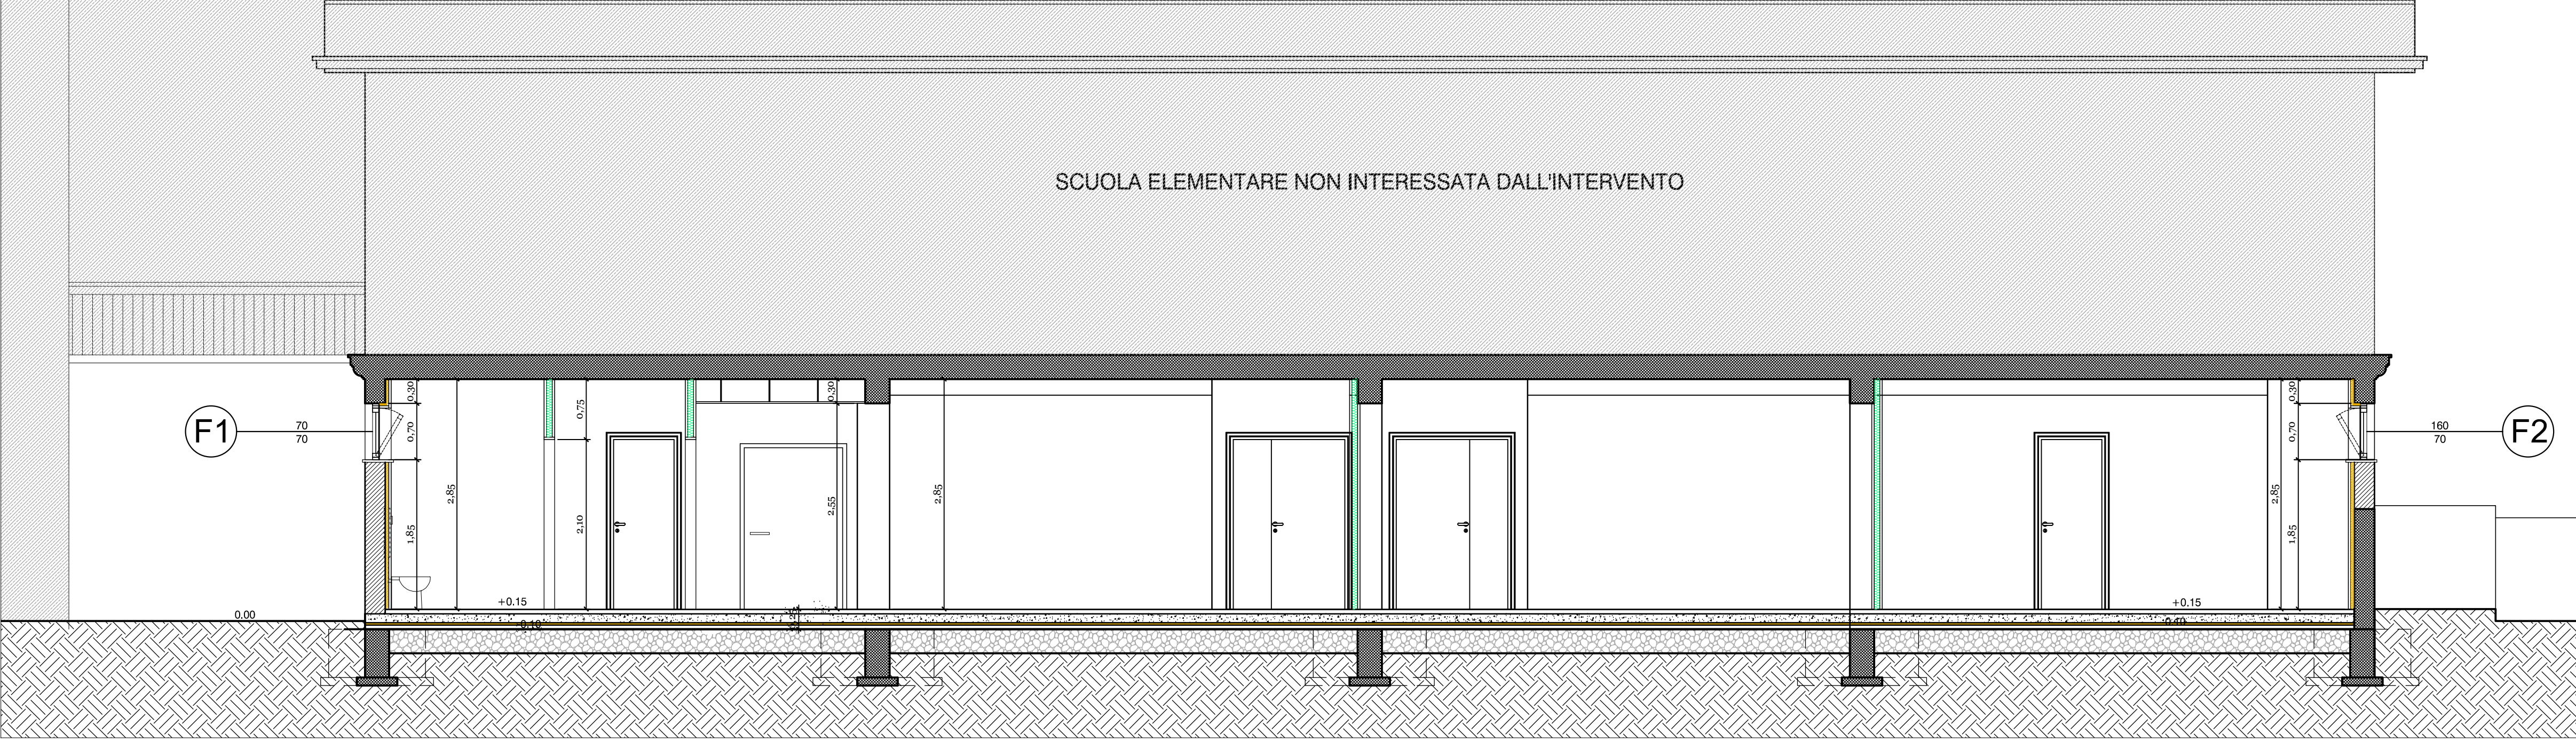


PROSPETTO NORD-OVEST scala 1:50

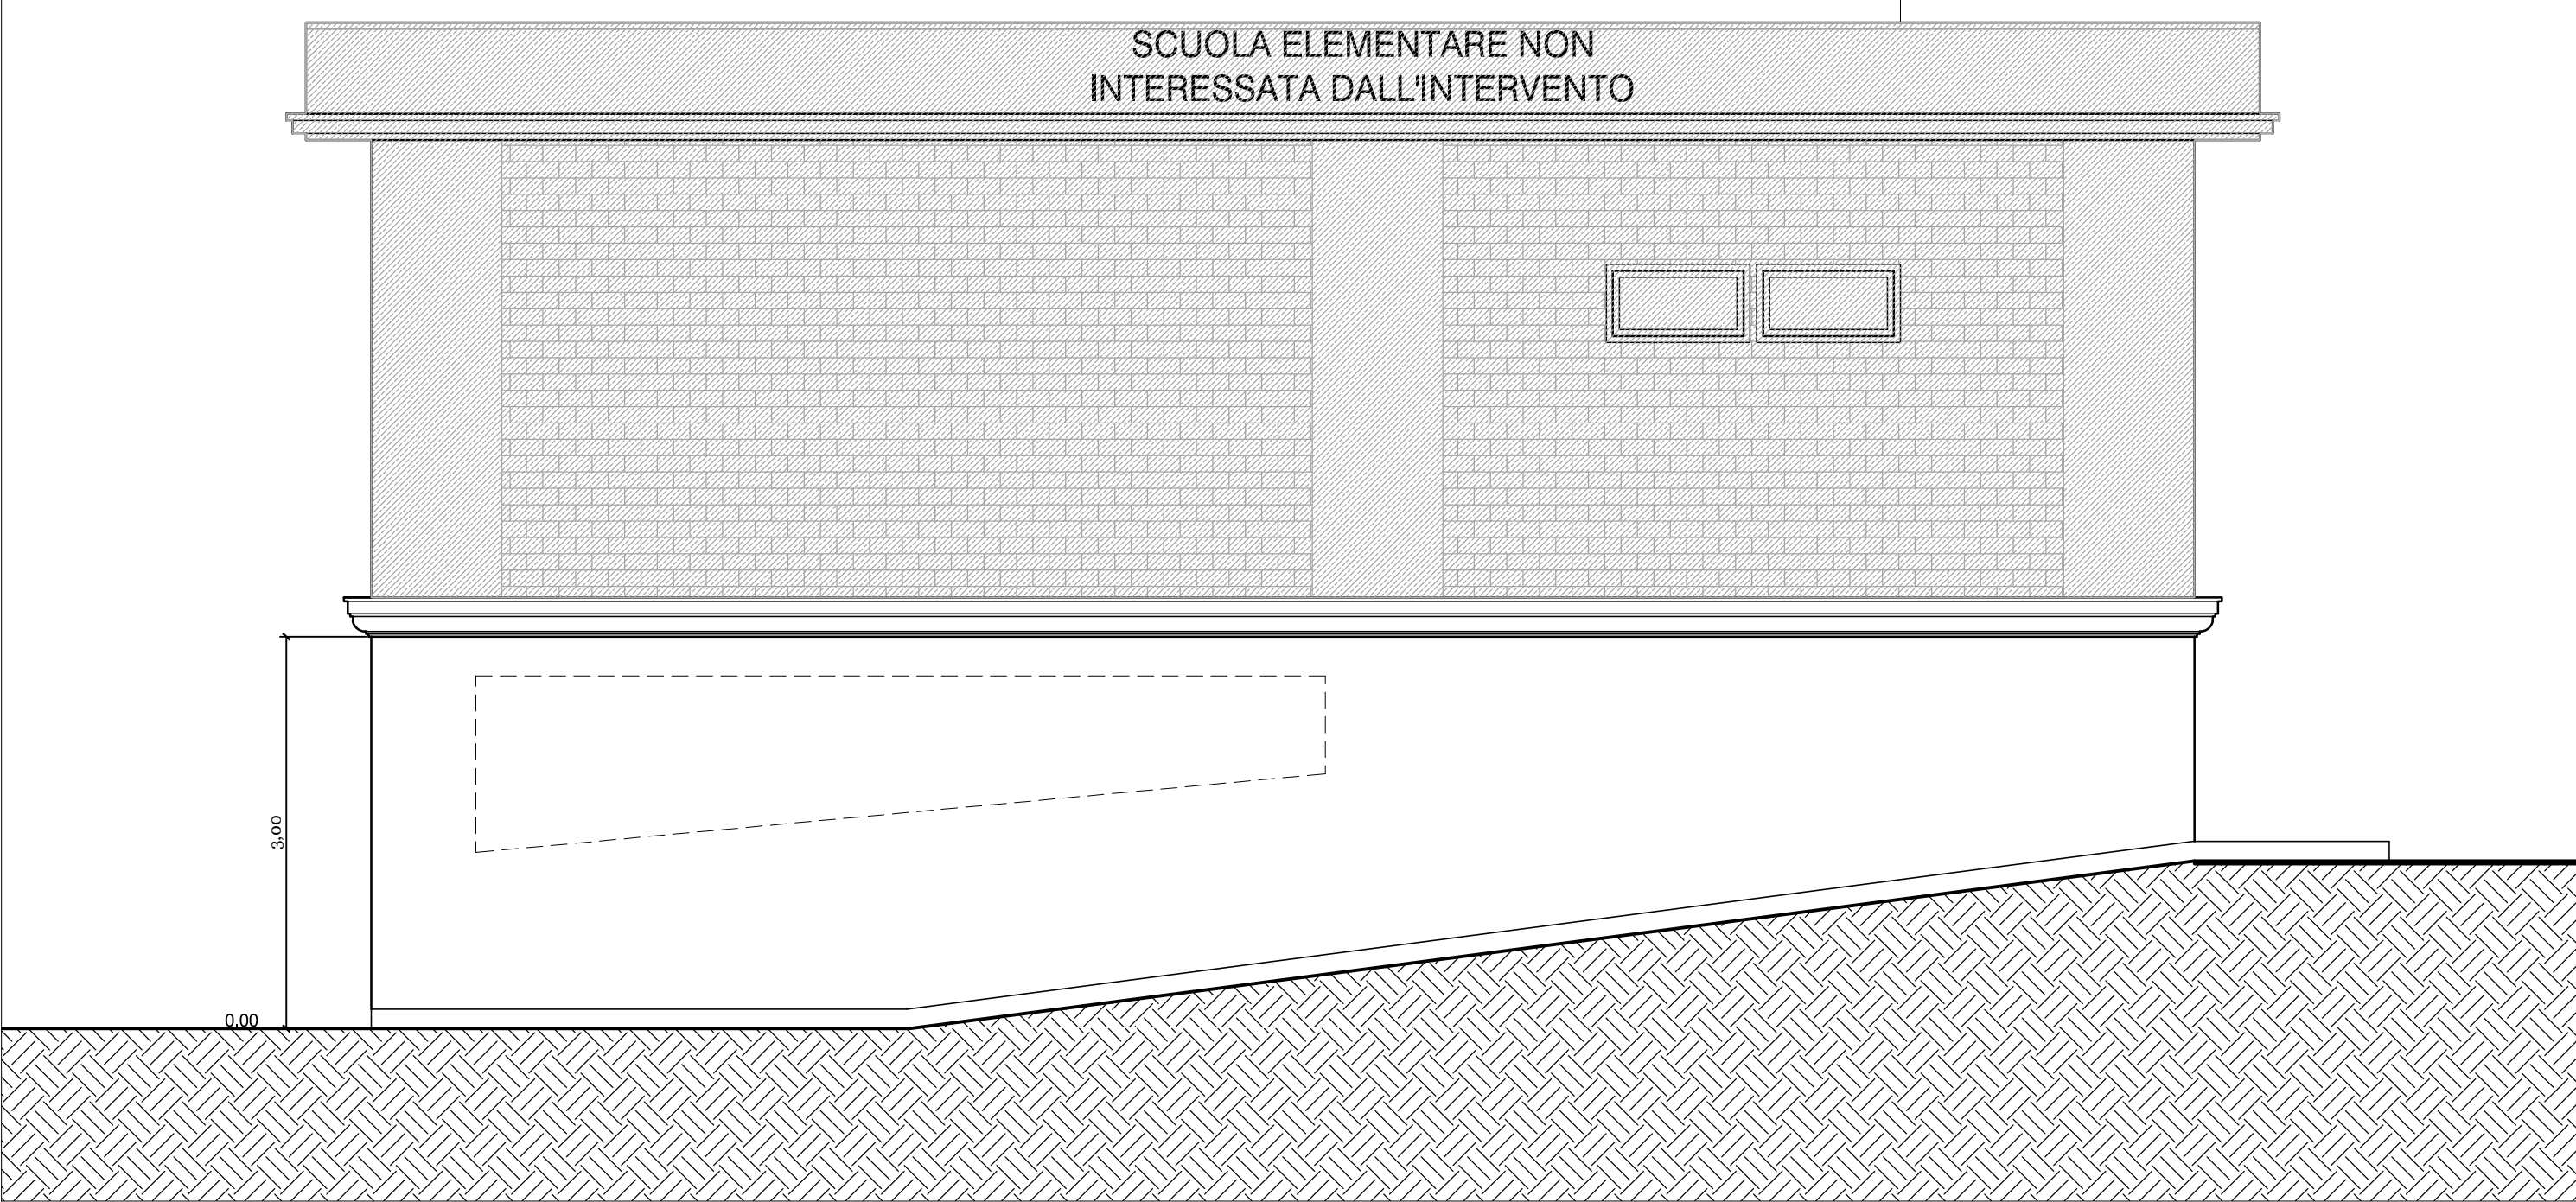

SEZIONE B-B' scala 1:50

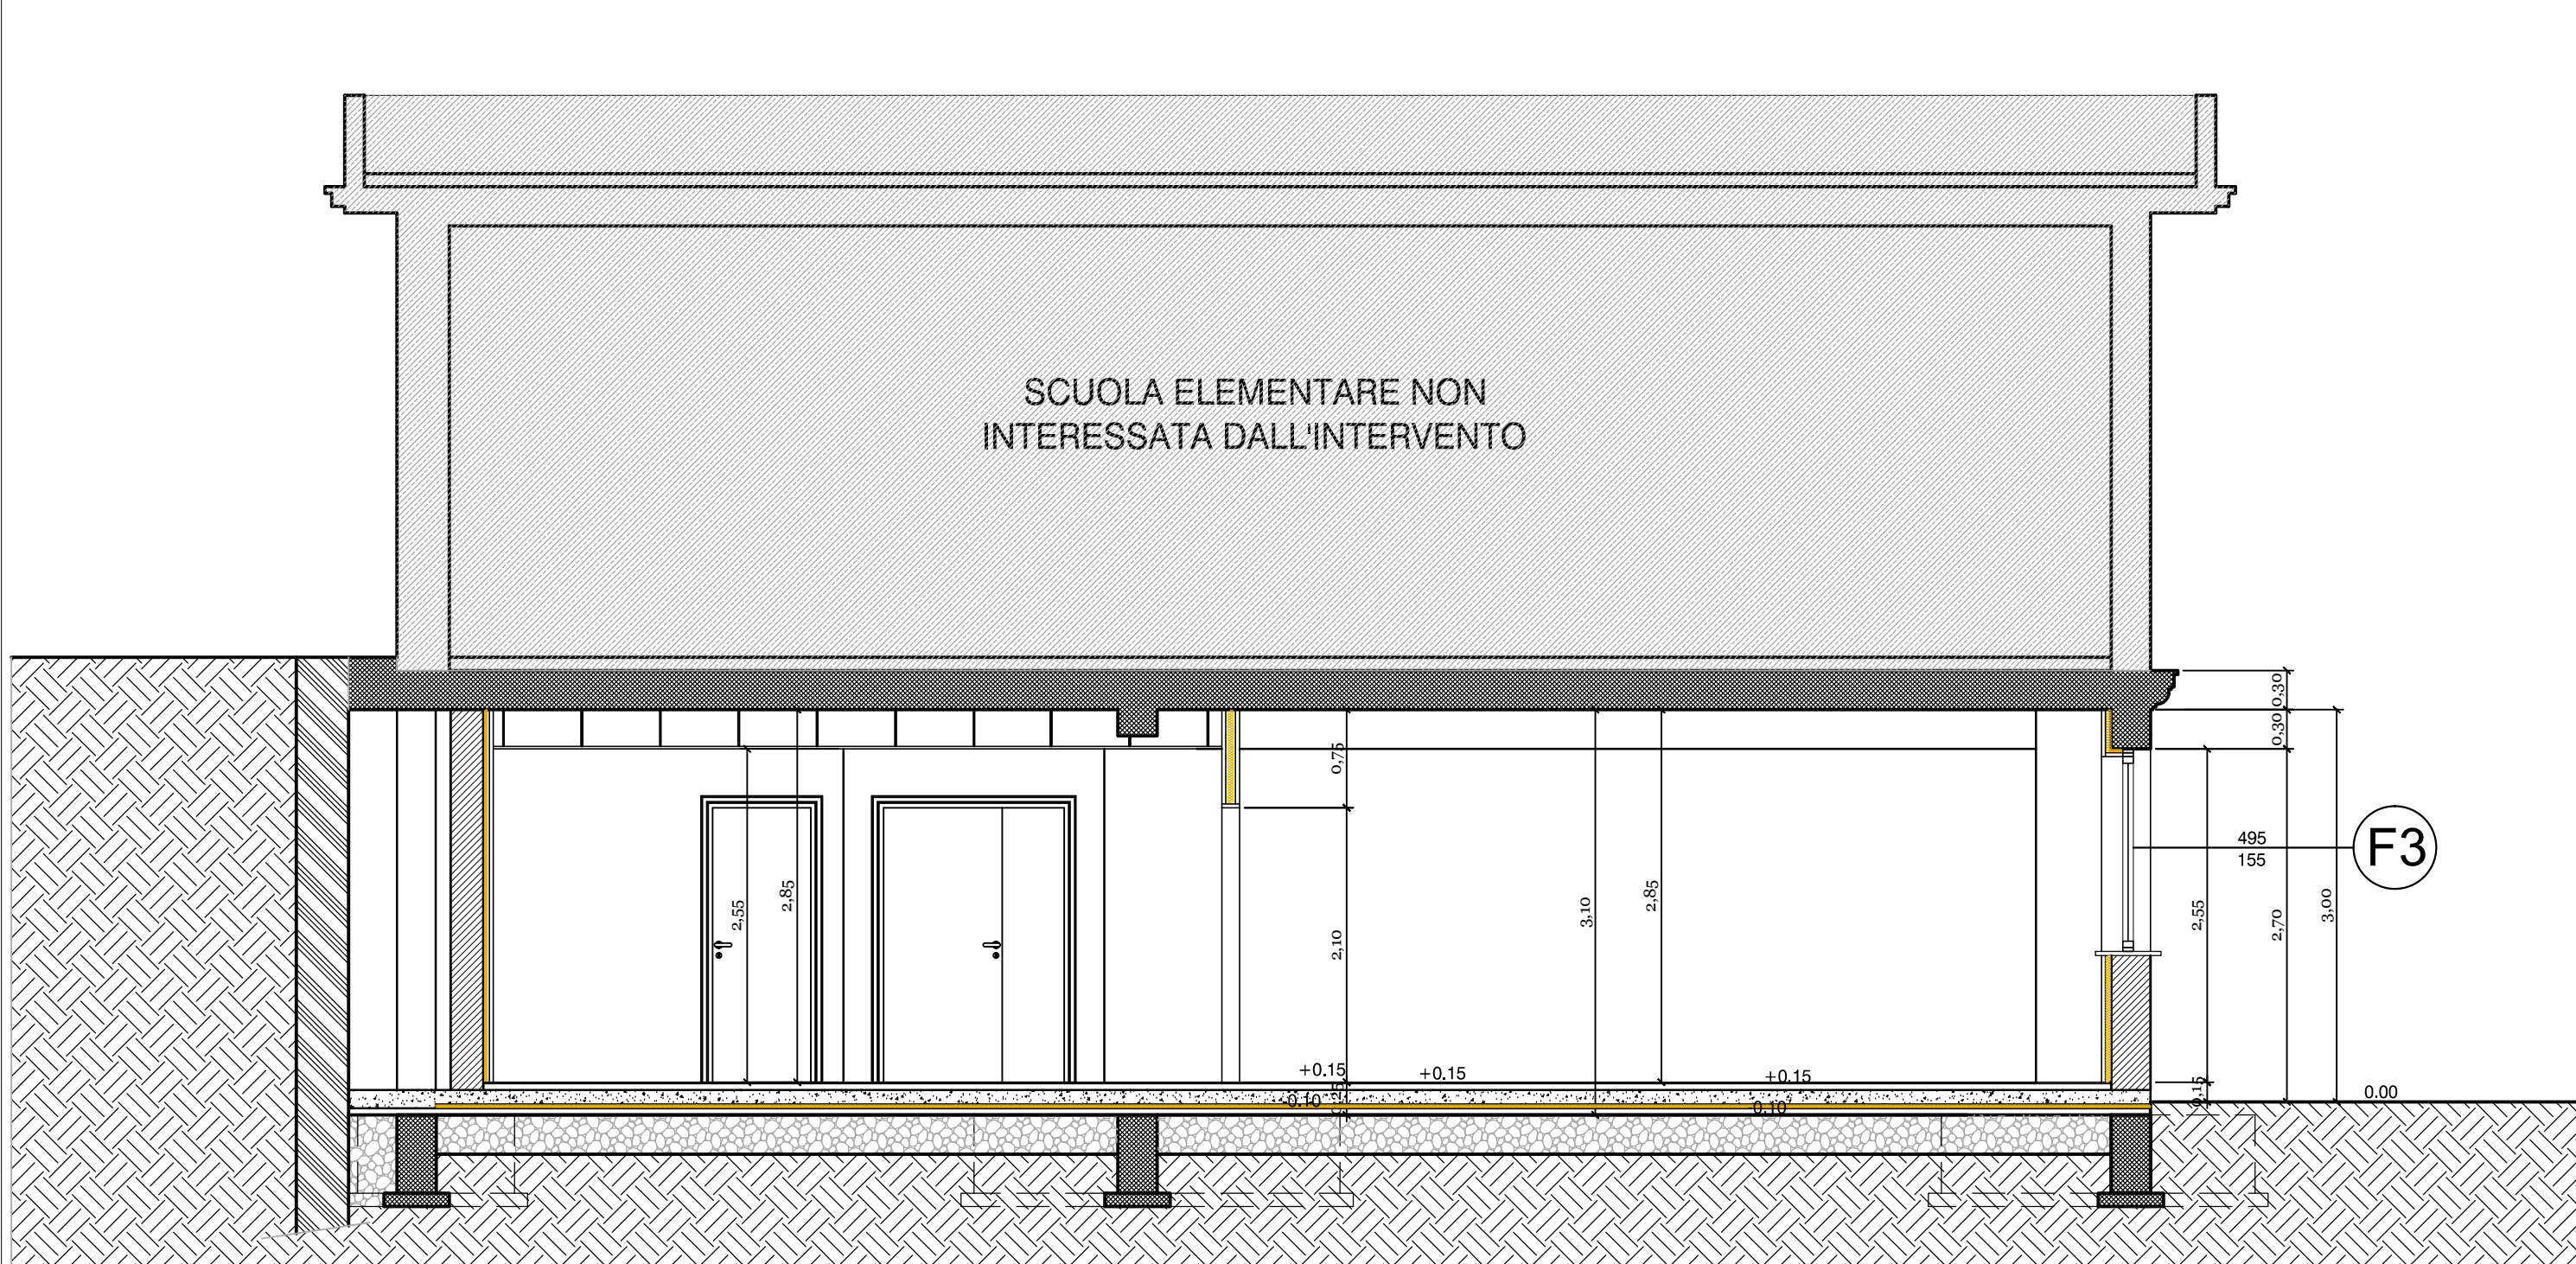

PROSPETTO SUD-EST scala 1:50

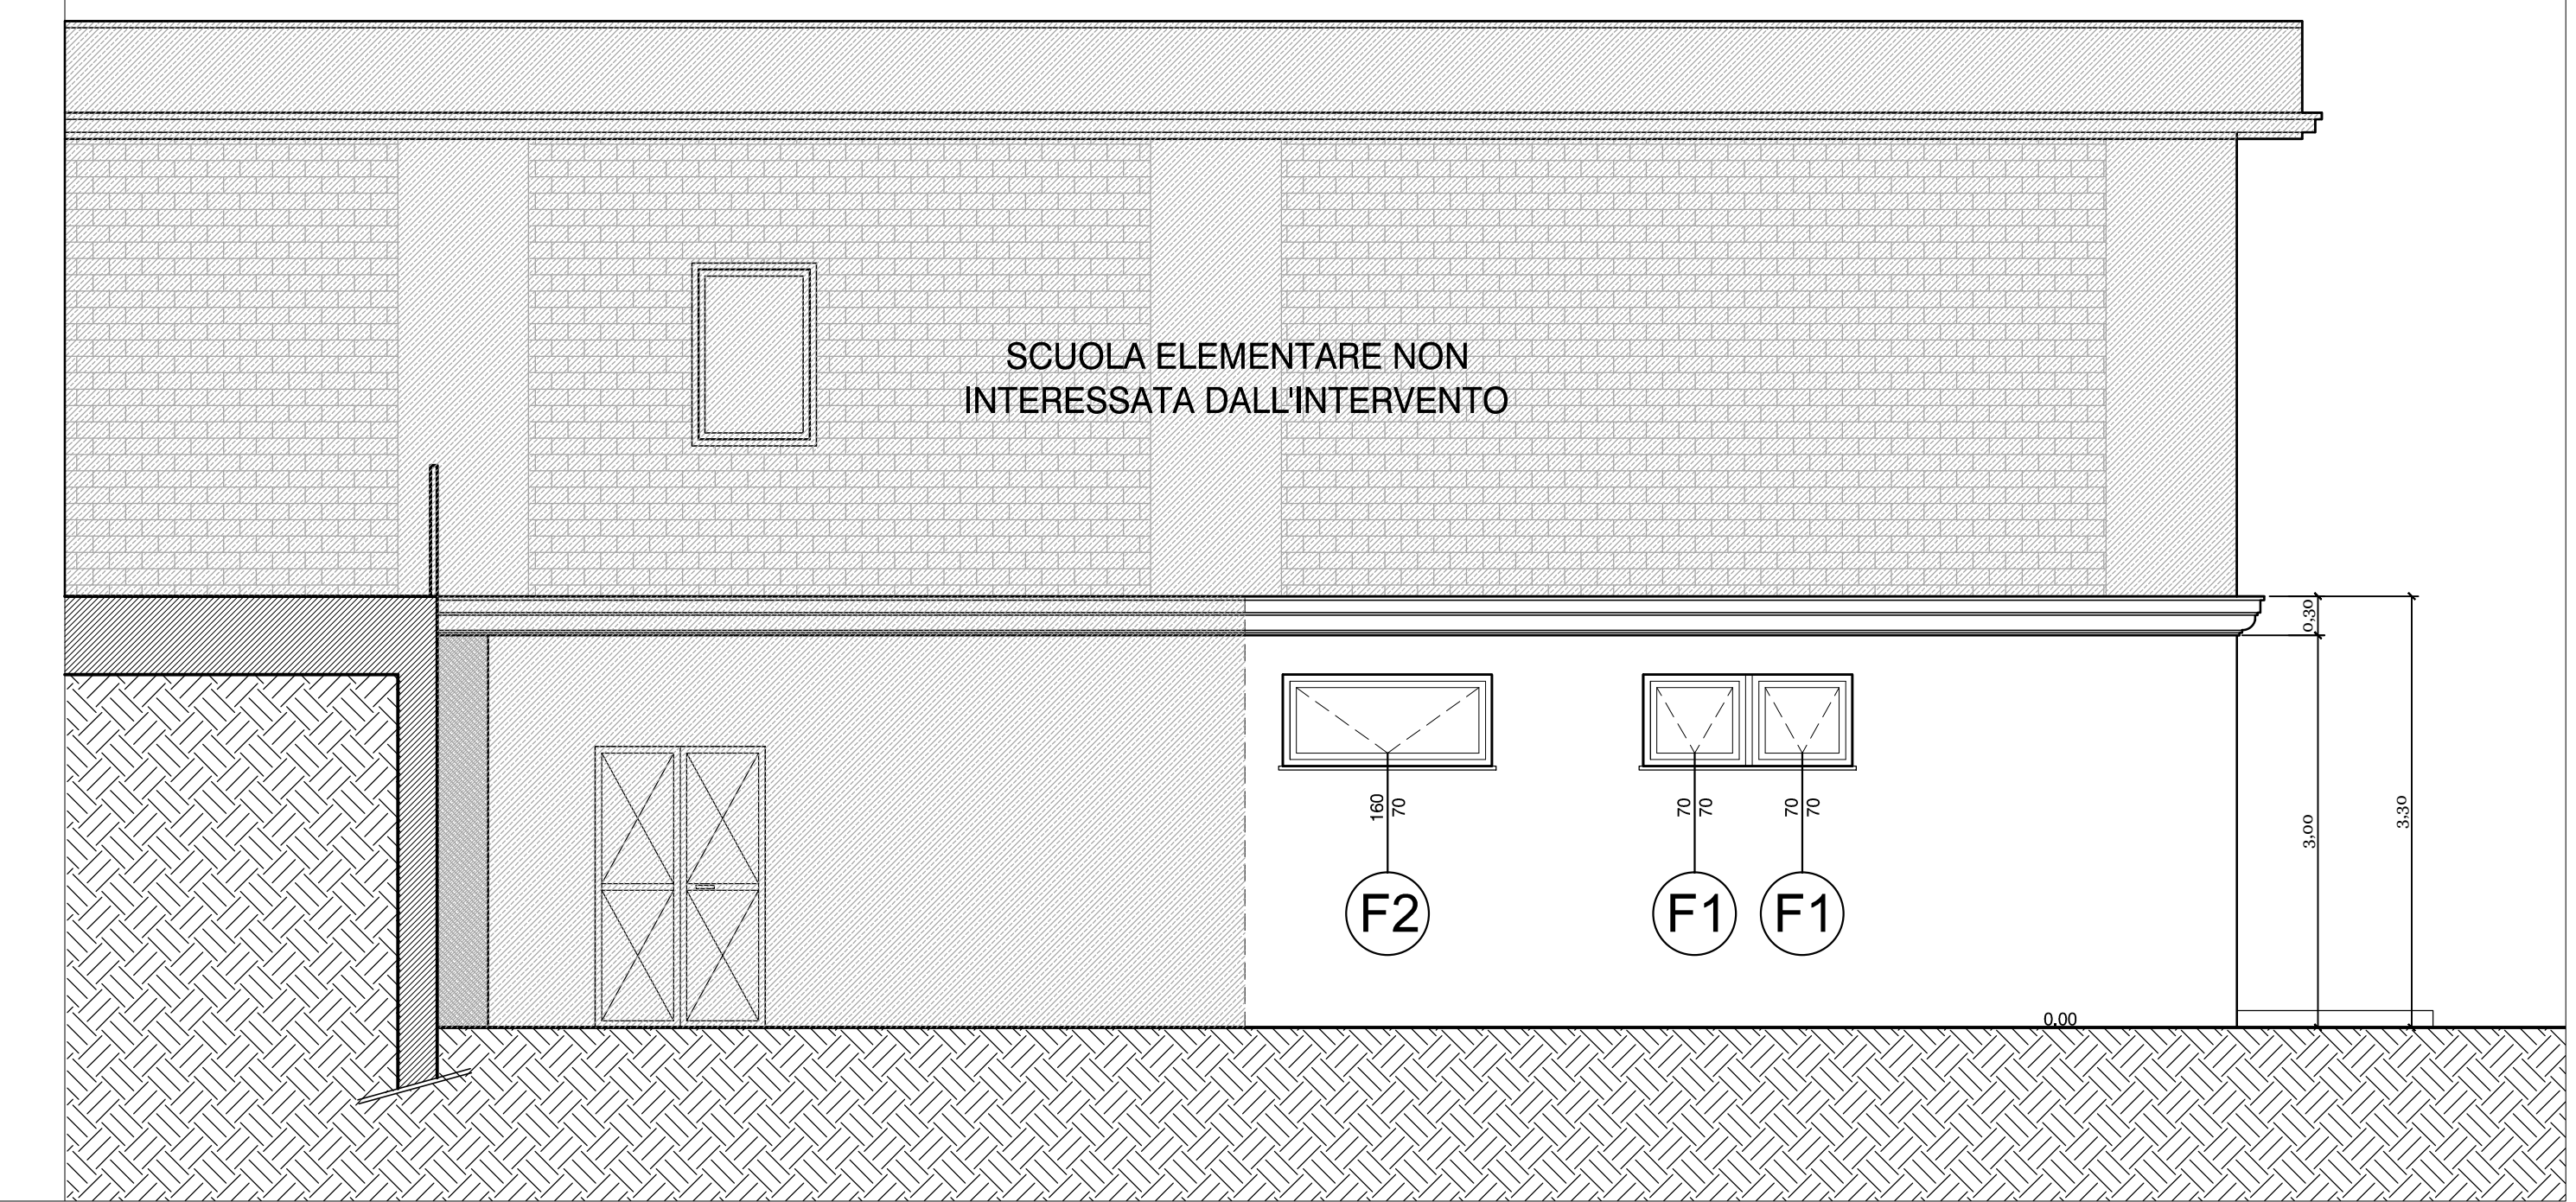

SEZIONE C-C' scala 1:50

