



Comune di Subiaco
Città Metropolitana di Roma Capitale



Ristrutturazione e miglioramento
dell'impianto sportivo comunale "San Lorenzo"

PROGETTO ESECUTIVO

COMMITTENTE
Comune di Subiaco
RESPONSABILE UNICO DEL PROCEDIMENTO
Arch. Daniele Cardoli

PROGETTAZIONE ESECUTIVA
AVPM
Studio Tecnico


PROGETTAZIONE E DIREZIONE DEI LAVORI
Ing. Maria Antonietta Nardoni

COORDINATORE SICUREZZA PROGETTAZIONE
Ing. Valerio Orlandi


00028 SUBIACO (RM) - via XI Settembre, 7
tel./fax 0774/822394
info@avpm.it

PROGETTO	DR01	DEMOLIZIONI E RICOSTRUZIONI
SCALA	1:50	Piante e sezioni spogliatoi e servizi
DATA	28/05/2019	
REV.		
DATA		
OPERAZIONE		

SPOGLIATOI

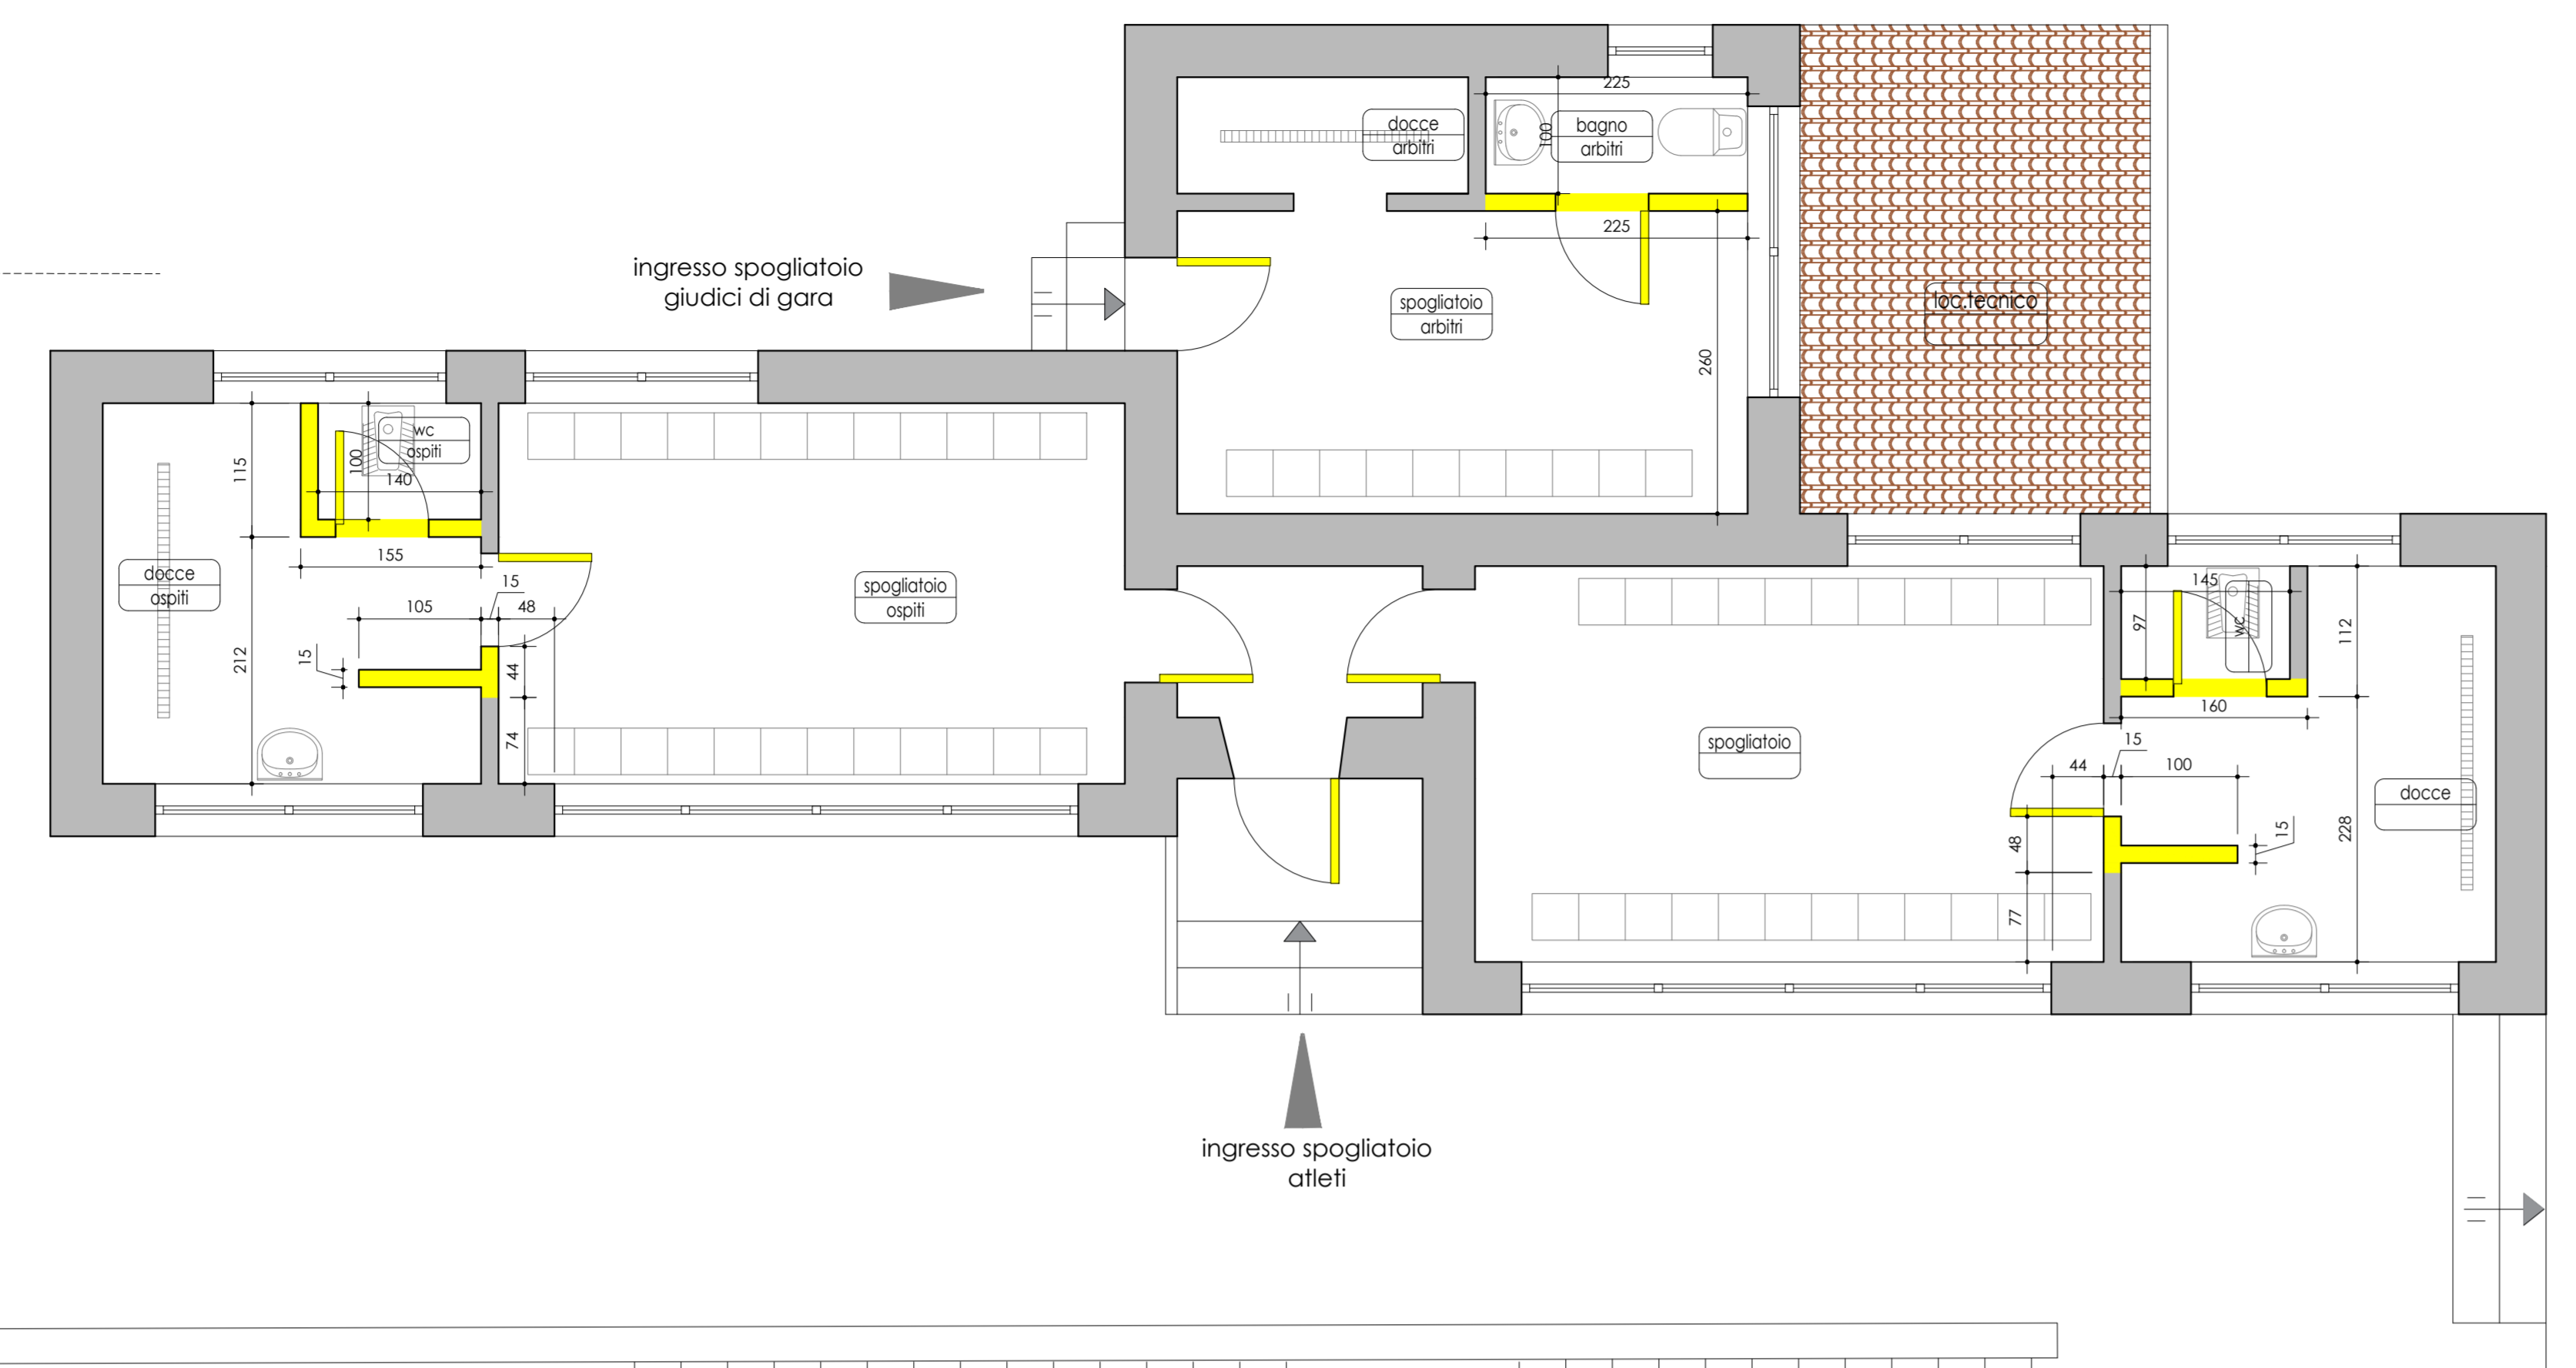


EDIFICIO A
Pianta piano terra - spogliatoi
scala 1:50

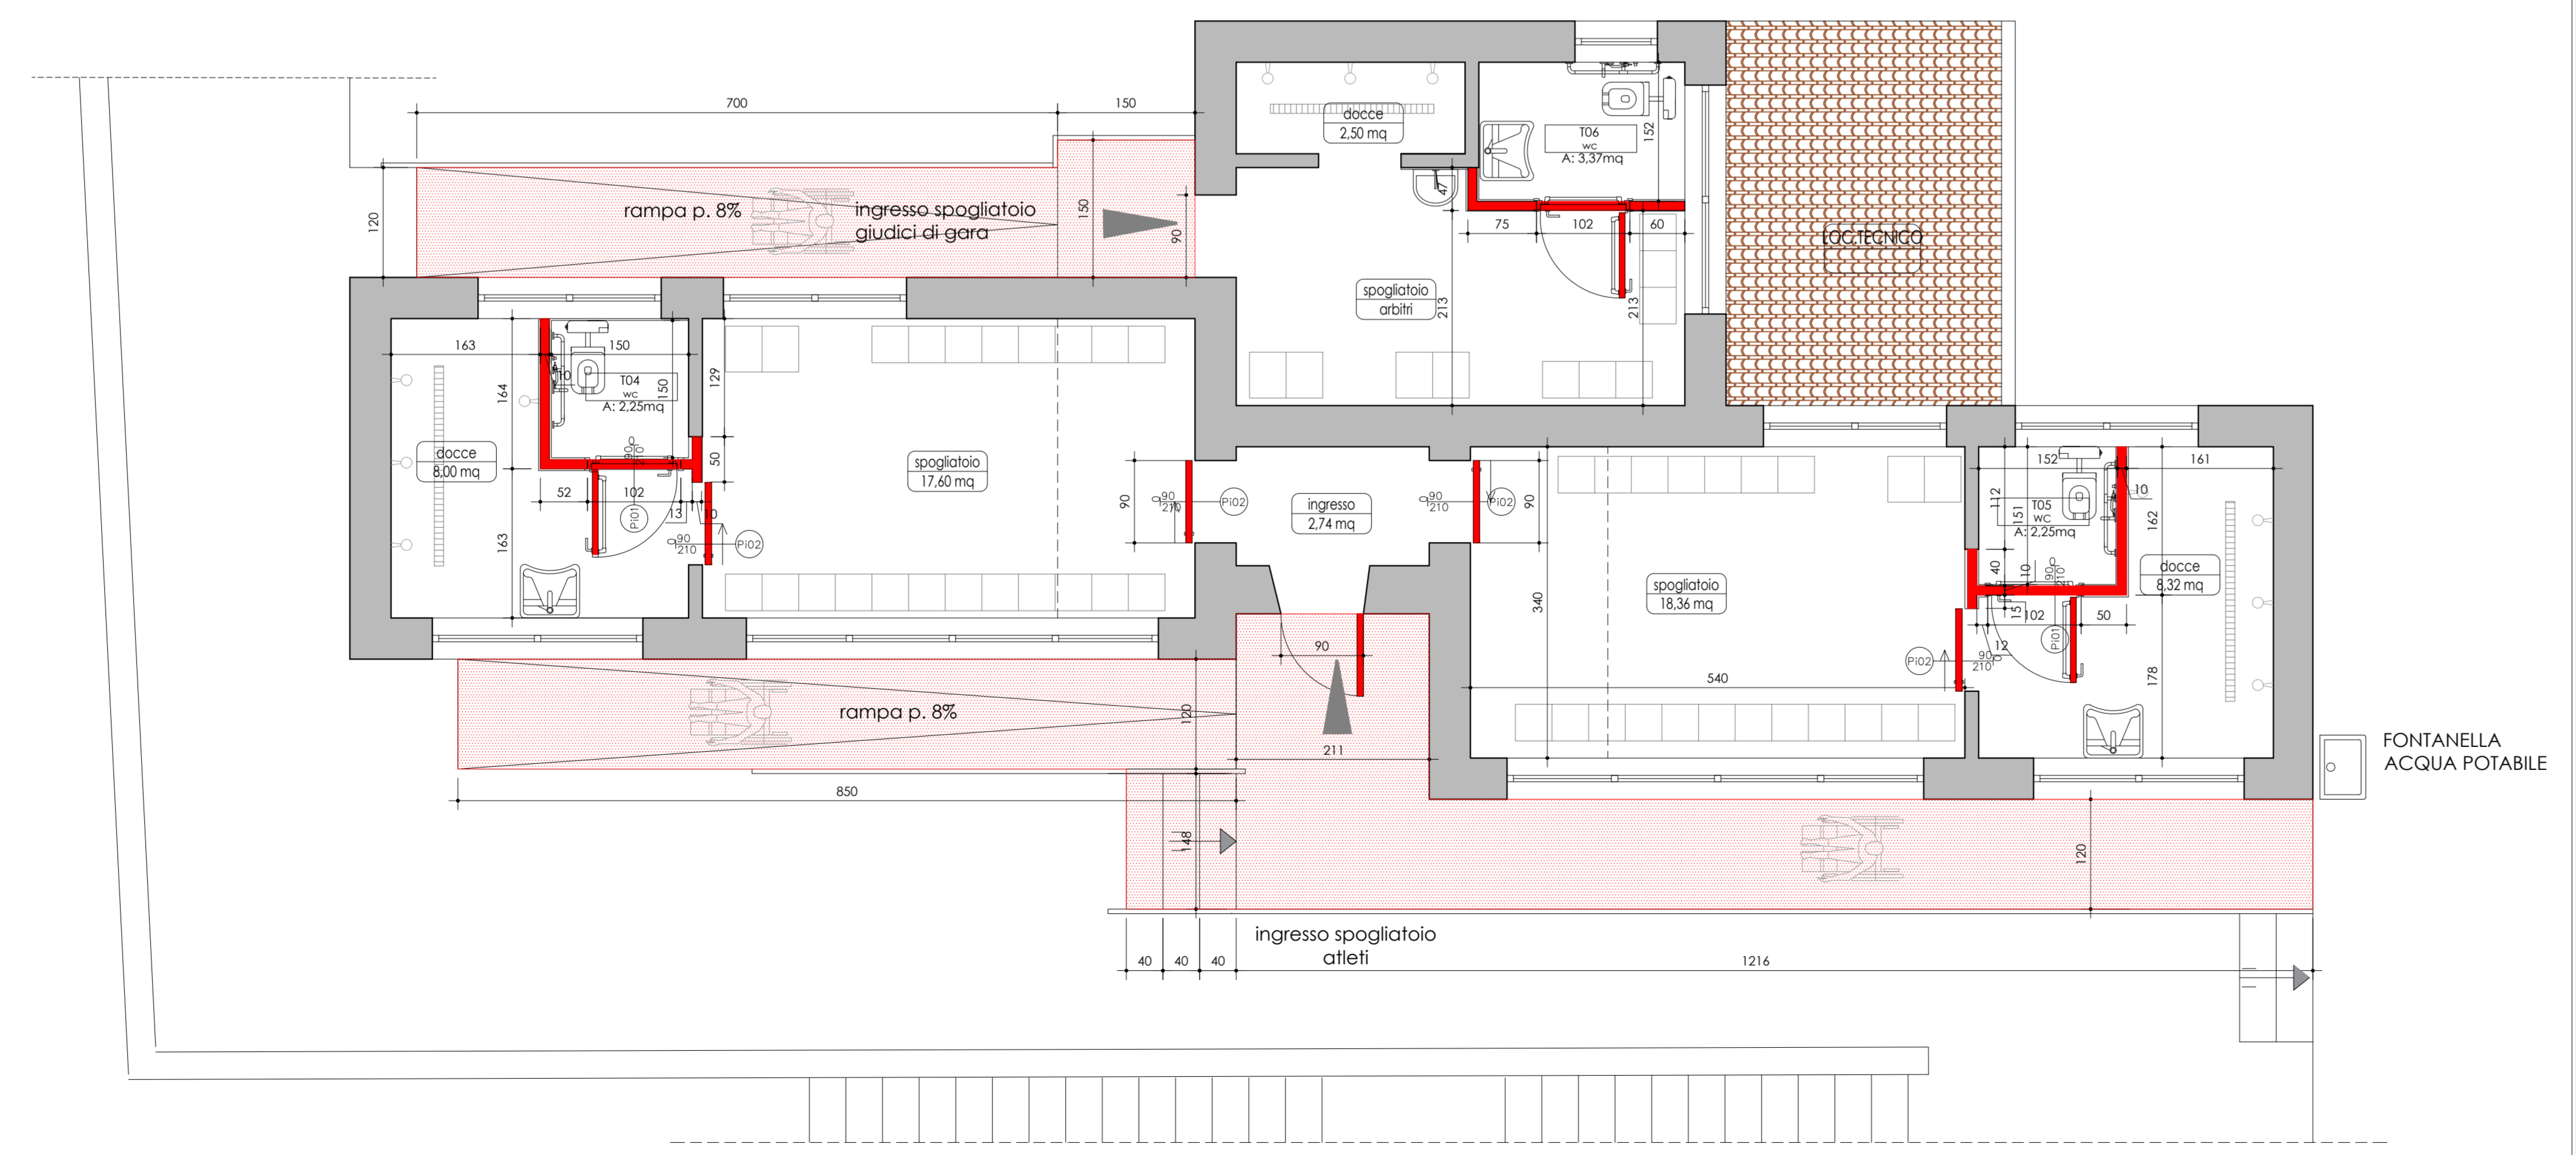


EDIFICIO A
Pianta piano terra - spogliatoi
scala 1:50


PRIMO SOCCORSO - VISITE MEDICHE

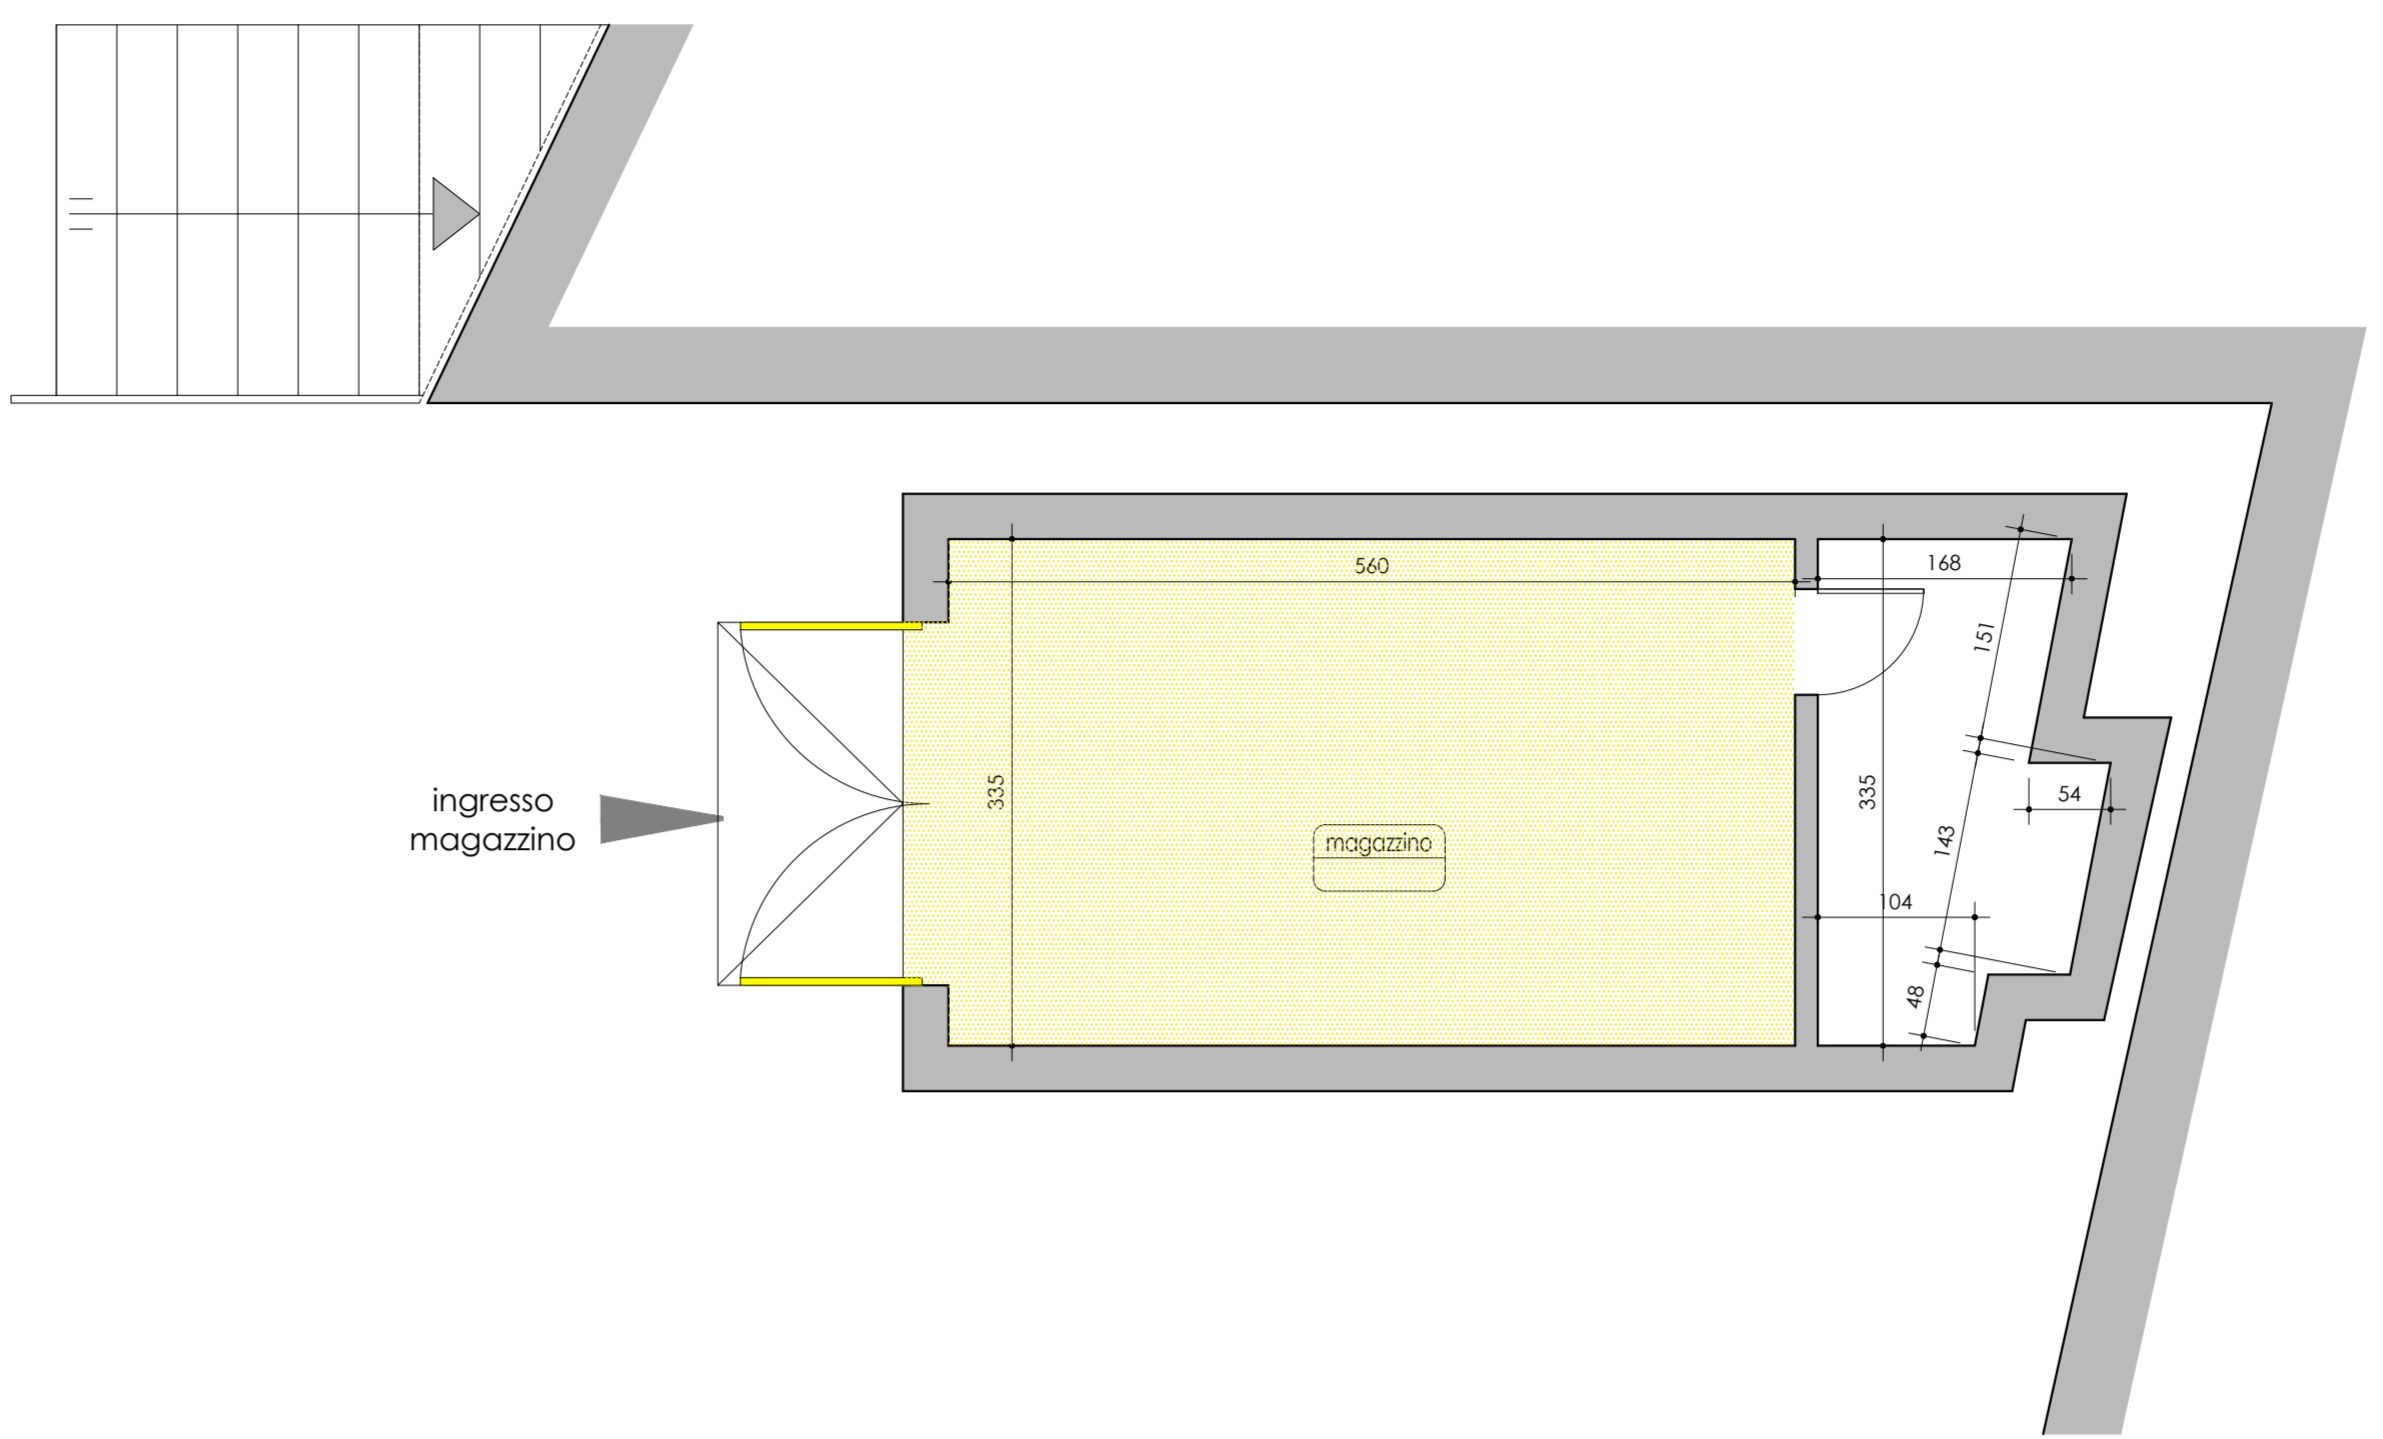


EDIFICIO B
Pianta piano terra - magazzino
scala 1:50

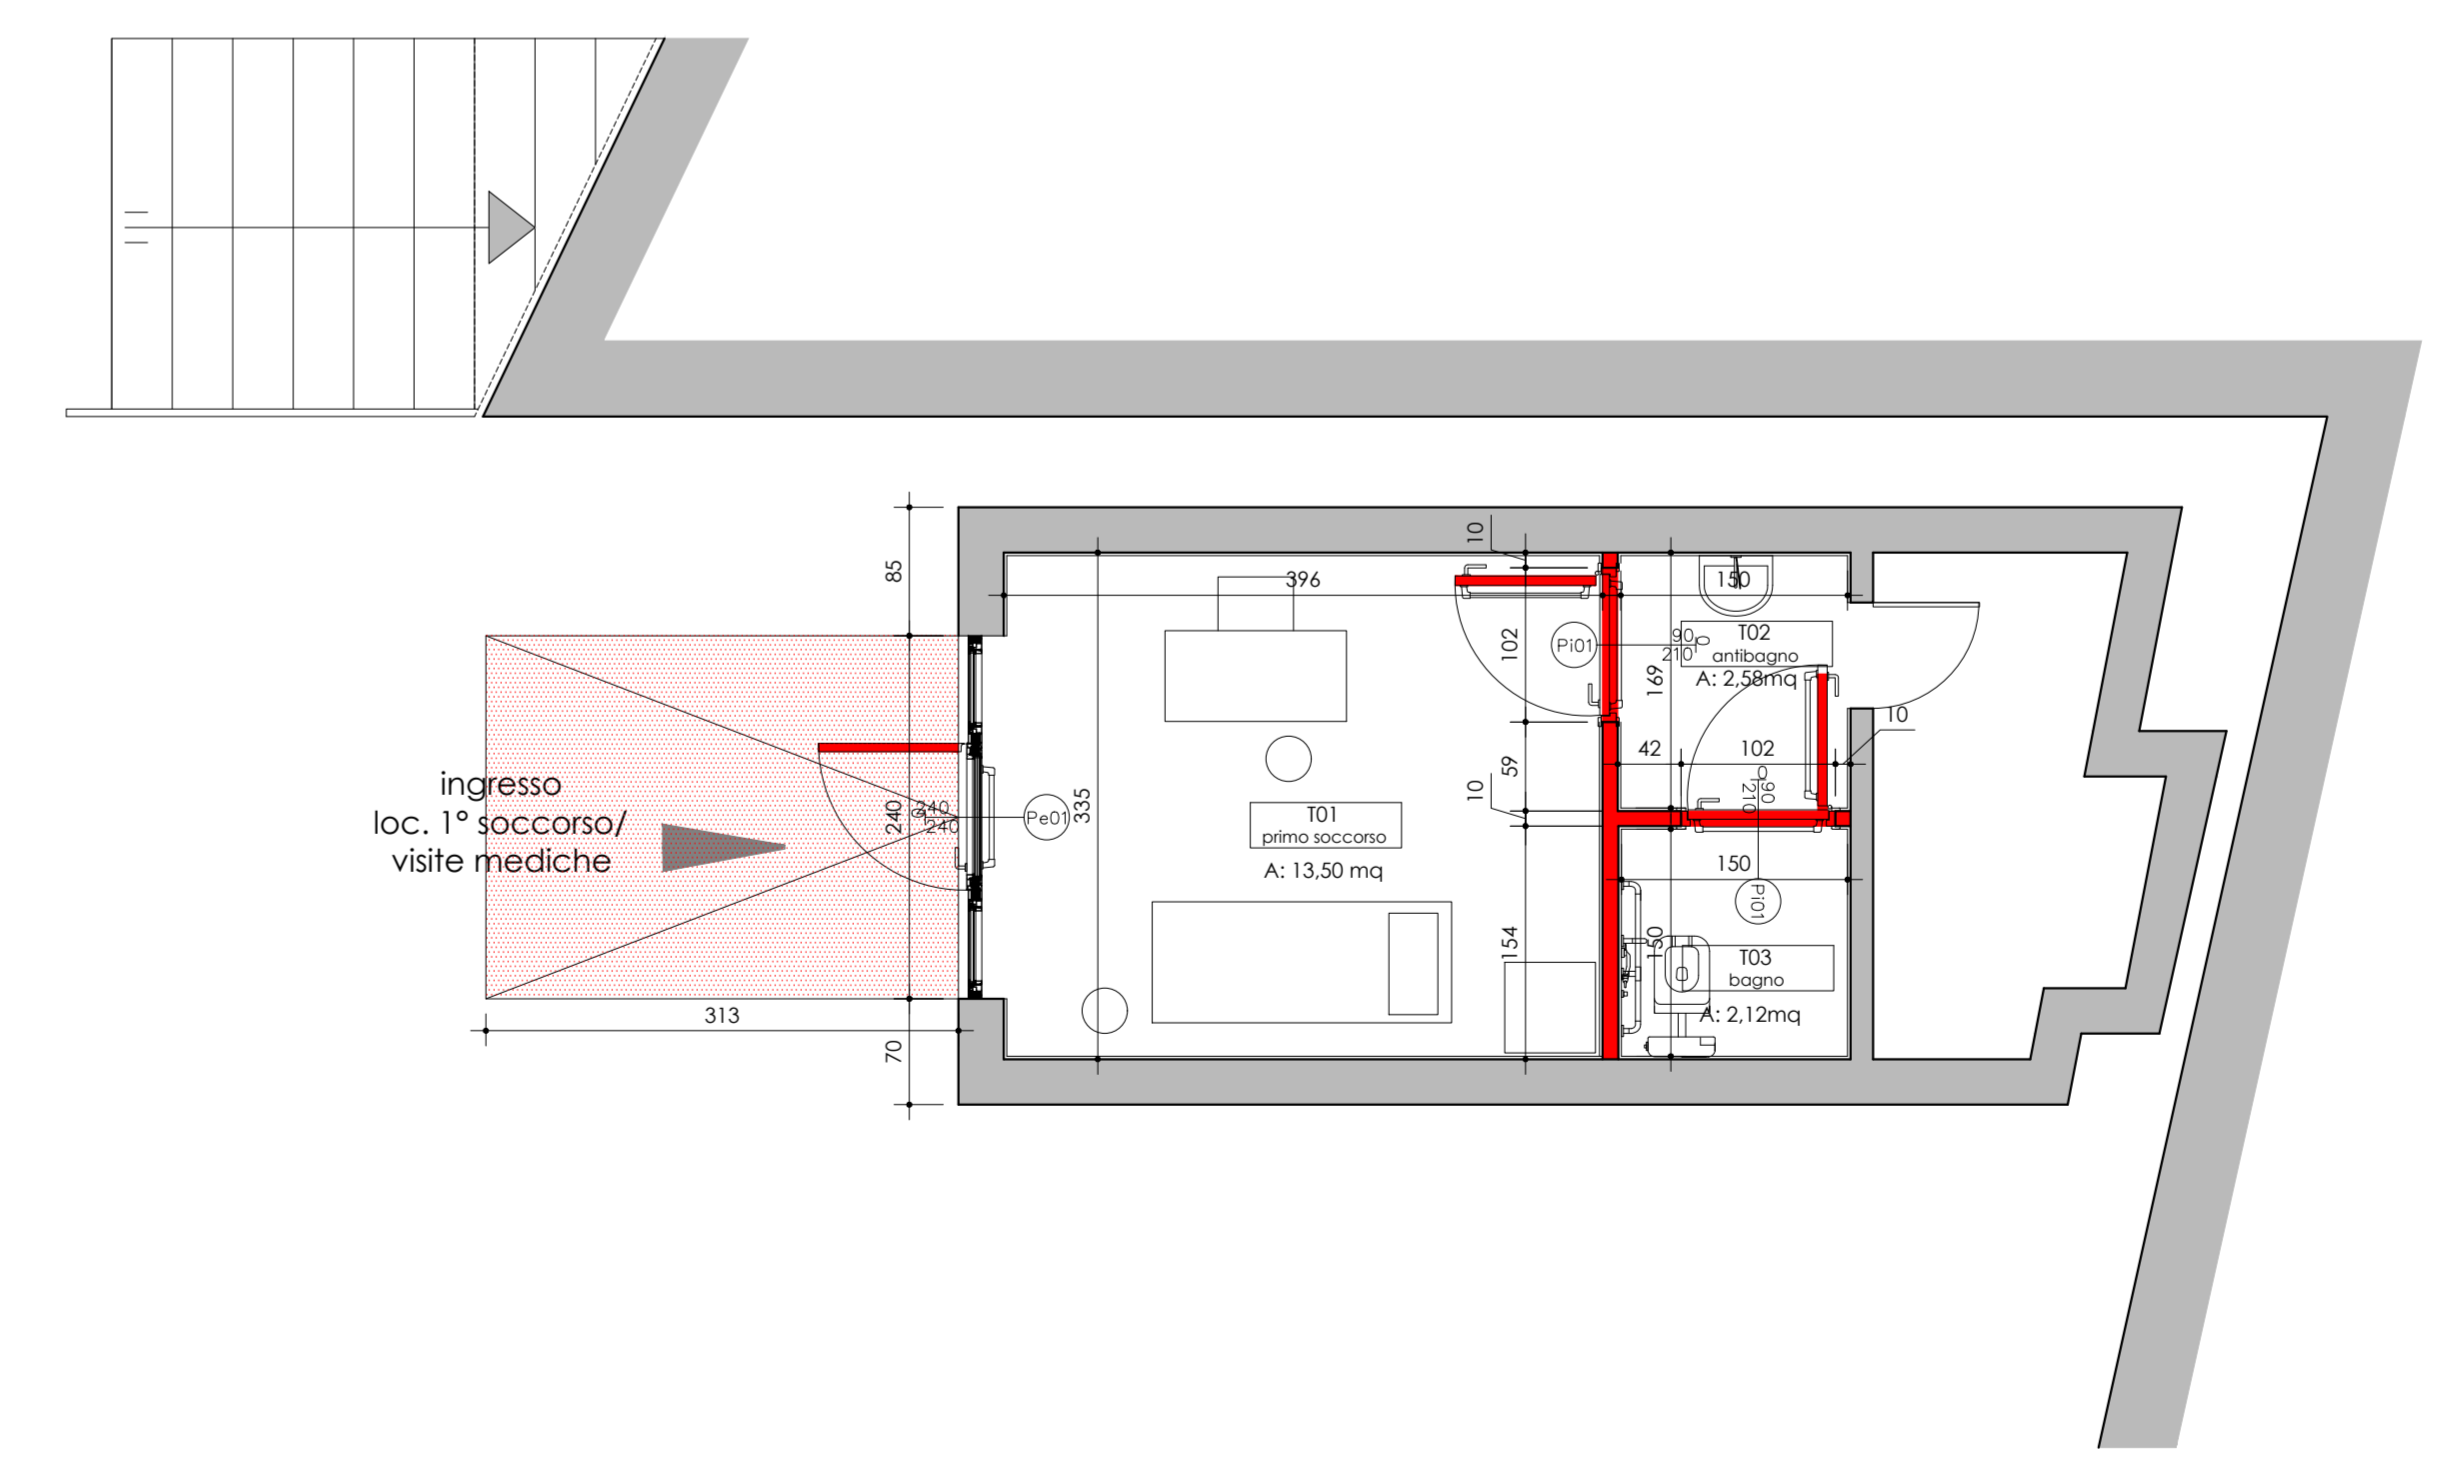

Pianta piano terra 1° soccorso
scala 1:50

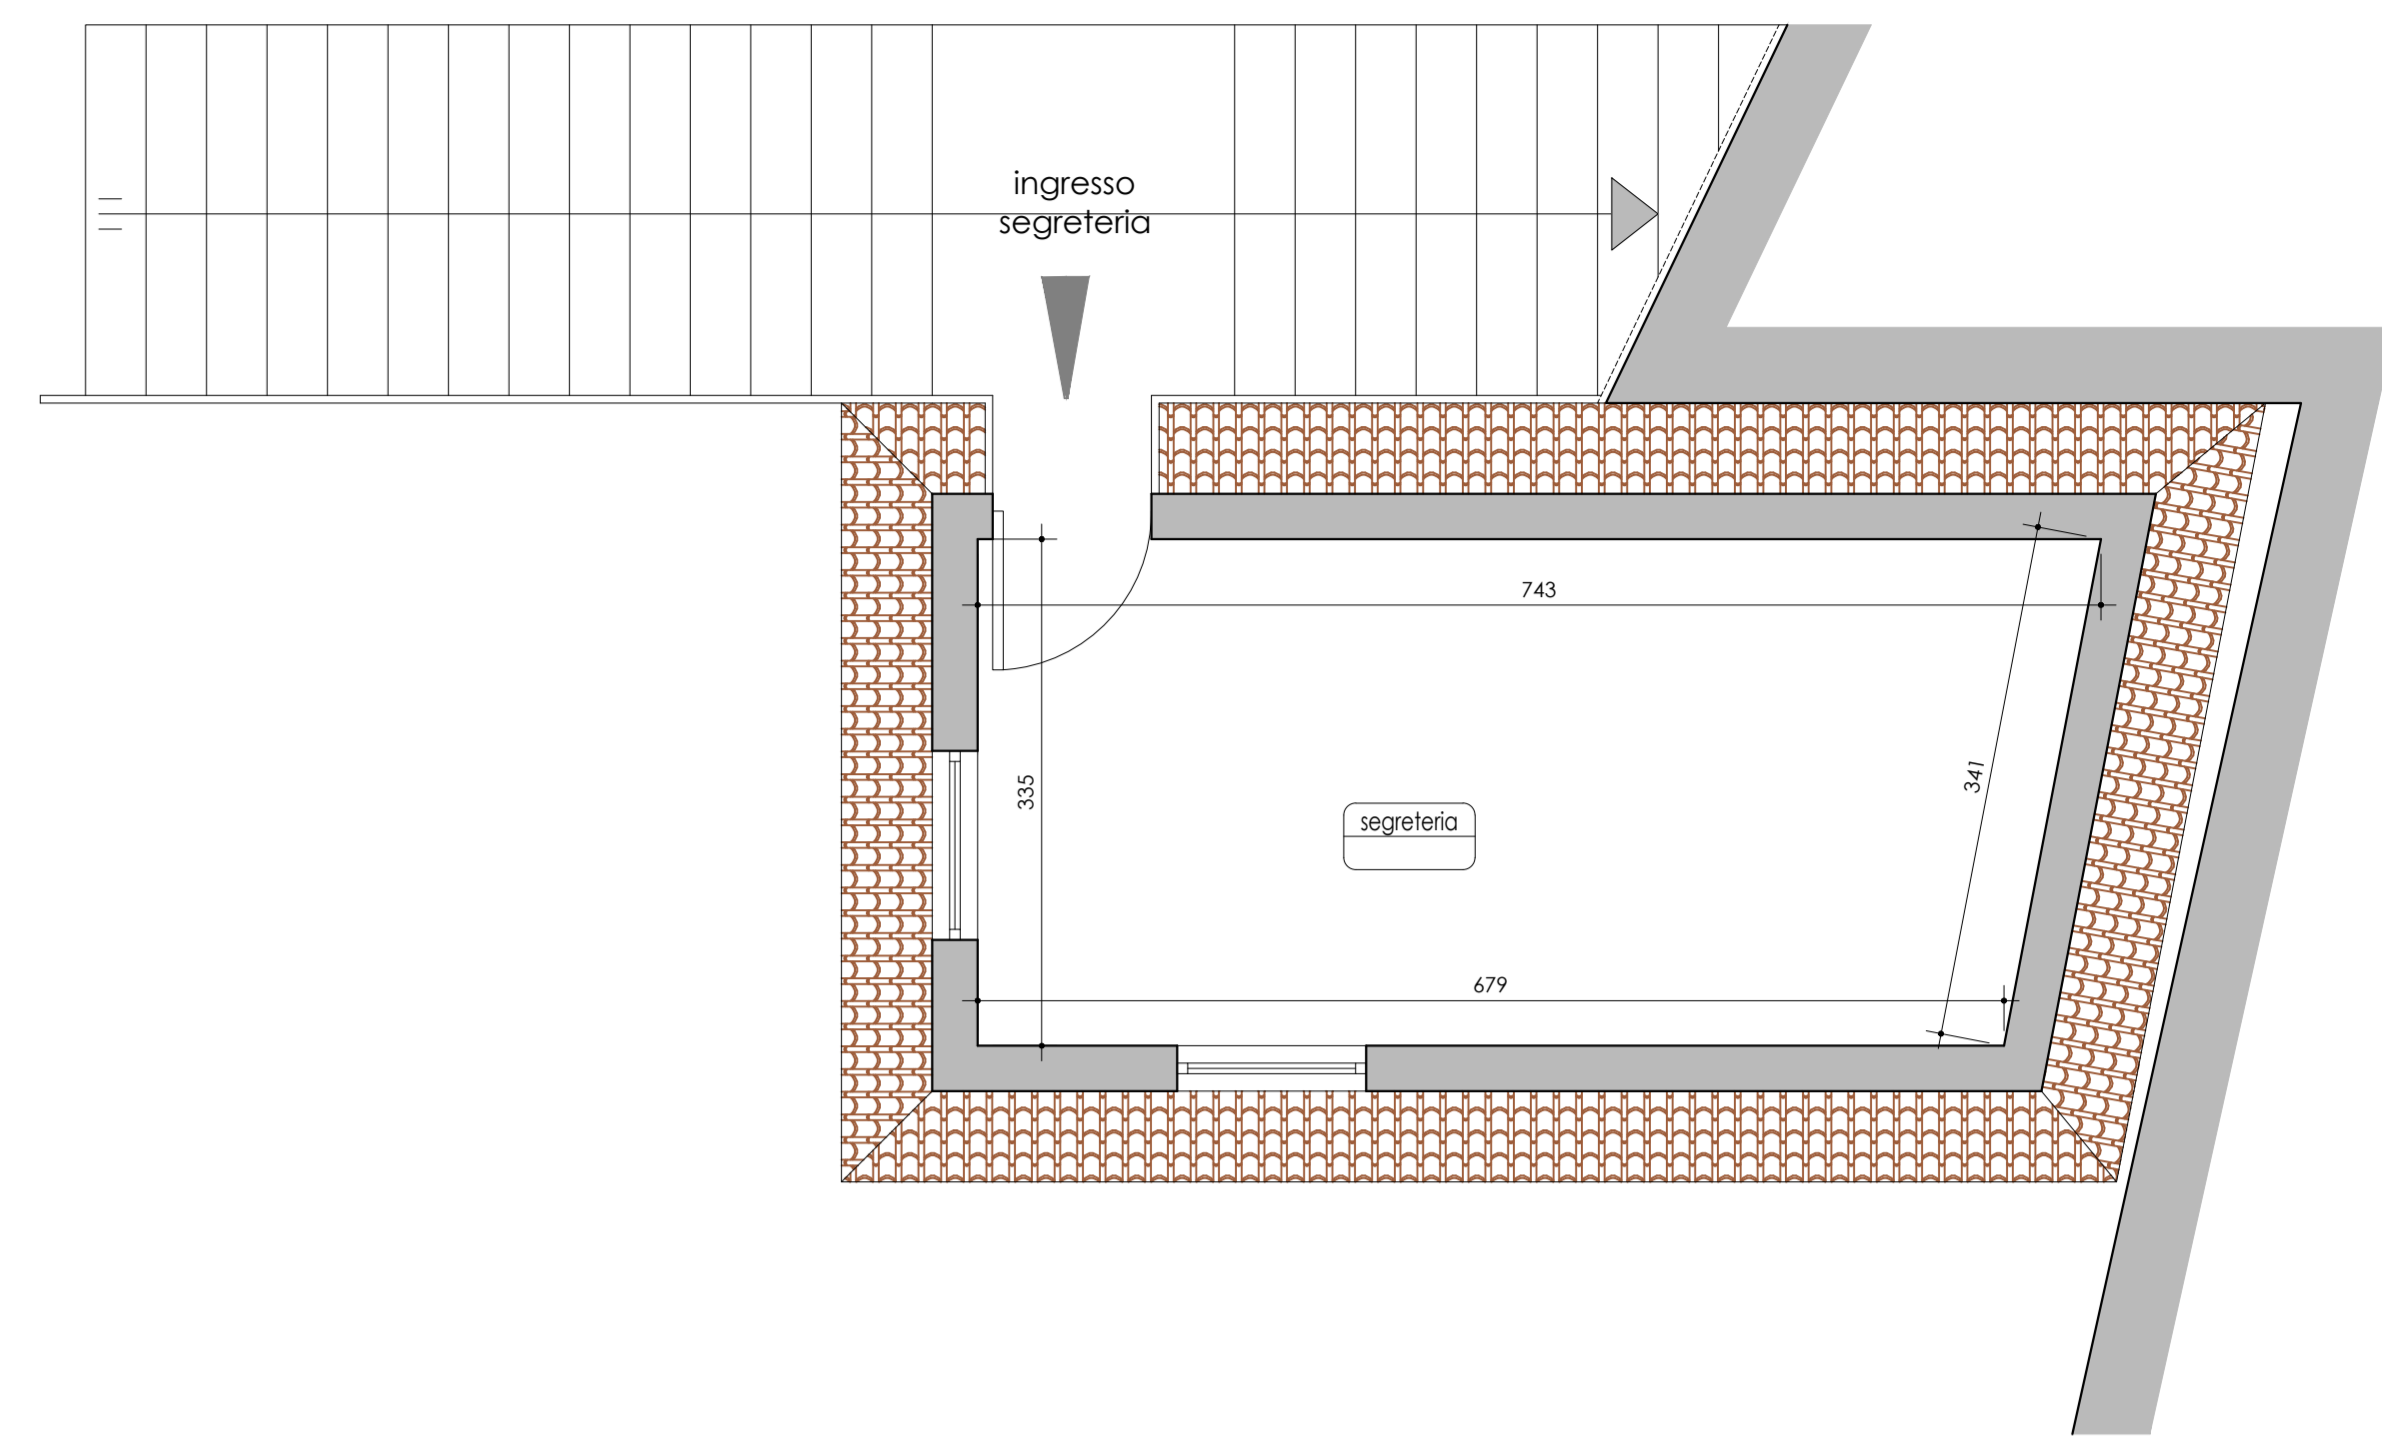

EDIFICIO B
Pianta piano primo - spogliatoio
scala 1:50

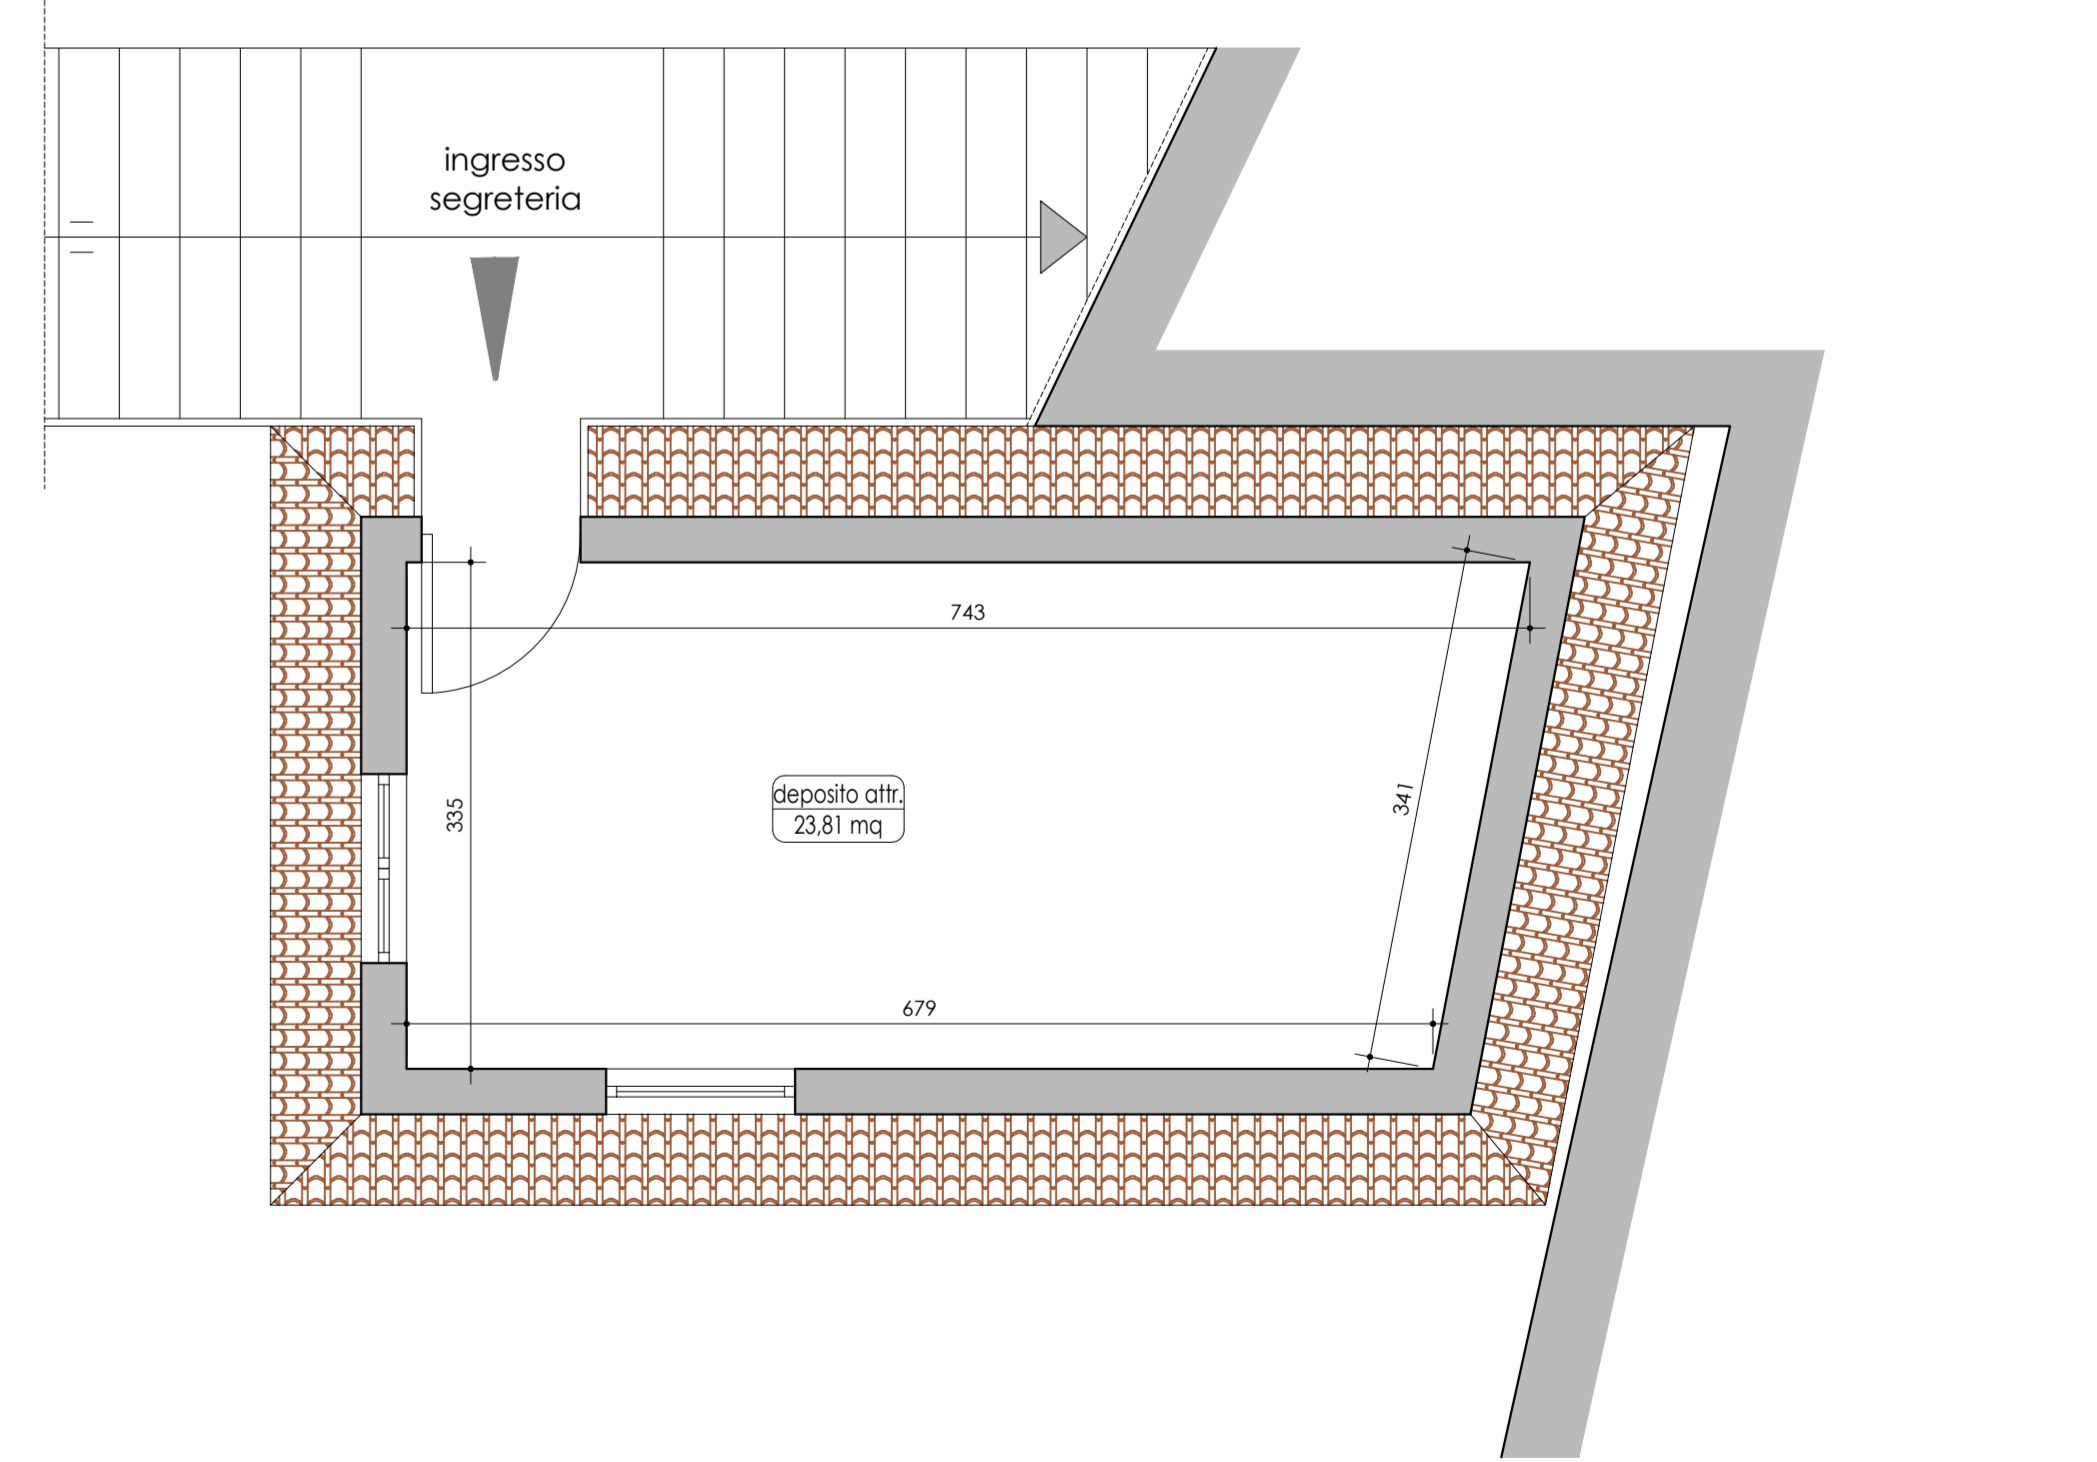

Pianta piano primo deposito attrezzi
scala 1:50