

**RESTAURO E RIFUNZIONALIZZAZIONE
PER LA RIAPERTURA DEL TEATRO NARZIO**



Progetto Architettonico ed Impiantistico:
Arch. Anelinda Di Muzio

Progetto Strutturale:
Ing. Valerio Orlandi

Progetto di Restauro delle facciate:
Arch. Serena Mercuri

Coordinamento per la sicurezza:
Arch. Domenico Bechis

Consulente per gli impianti meccanici: Ing. Marco Di Pietro

Consulente per l'impianto elettrico: Ing. Domenico Bonfà

Collaborazione: Arch. Ambra Troiani, Arch. Alessandra Vocaturo, Ing. Marco Corsetti


RUP: Arch. Daniele Cardoli

PROGETTO ESECUTIVO


PROGETTO ARCHITETTONICO				ELABORATO	
FINITURE PIANO -2, PIANO -1, PIANO TERRA, PIANO GALLERIA, PIANO +2				AR14	
REV. N.	DATA	DESCRIZIONE	SCALA	DATA	
1	-	-	1:100	DICEMBRE 2018	

LEGENDA FINITURE


PAVIMENTI	
Pg	Pavimento in gres
Pp	Parquet
Pc	Clinker
Pe	Pavimentazione in legno
SCALE	
SCt	Lastre di travertino sulle pedate (alzate intonacate)
SCp	Gradi e sottogradi in legno
SCk	Grigliato Keller
BATTISCOPA	
Bw	Battiscopa in legno
Bg	Battiscopa in gres
Bs	Smalto
PARETI	
PRi	Intonaco
PRc	Controparete tecnica realizzata con lastre in cartongesso (REI 120)
PRt	Controparete termofonisolante con due lastre ad alto isolamento
PRf	Controparete fonosorbente in pannelli di lana di legno mineralizzata (rivestita in tessuto ignifugo)
PRb	Rivestimento a maioliche per bagni, altezza 2.20 m
PRm	Pareti mobili, altezza 2.20 m (escluse dal progetto)
PRd	Pareti modulari, altezza 2.00 m
RIVESTIMENTO SOFFITTO	
In	Intonaco a soffitto
la	Intonaco isolante a soffitto antincendio REI 120
R	Rivestimento in aderenza, resistenza al fuoco R 90
CONTROSOFFITTO	
Cc	Controsoffitto in lastre di cartongesso e poliuretano espanso, resistenza al fuoco classe 1
Ca	Controsoffitto autoportante con lastra "antincendio" con gesso rivestito
Ct	Controsoffitto termofonisolante e fonosorbente in pannelli di lana di legno mineralizzata
Cp	Lastre di protezione di condotte di ventilazione orizzontali, resistenza al fuoco EI 120
Cr	Controsoffitto ribassato REI 180

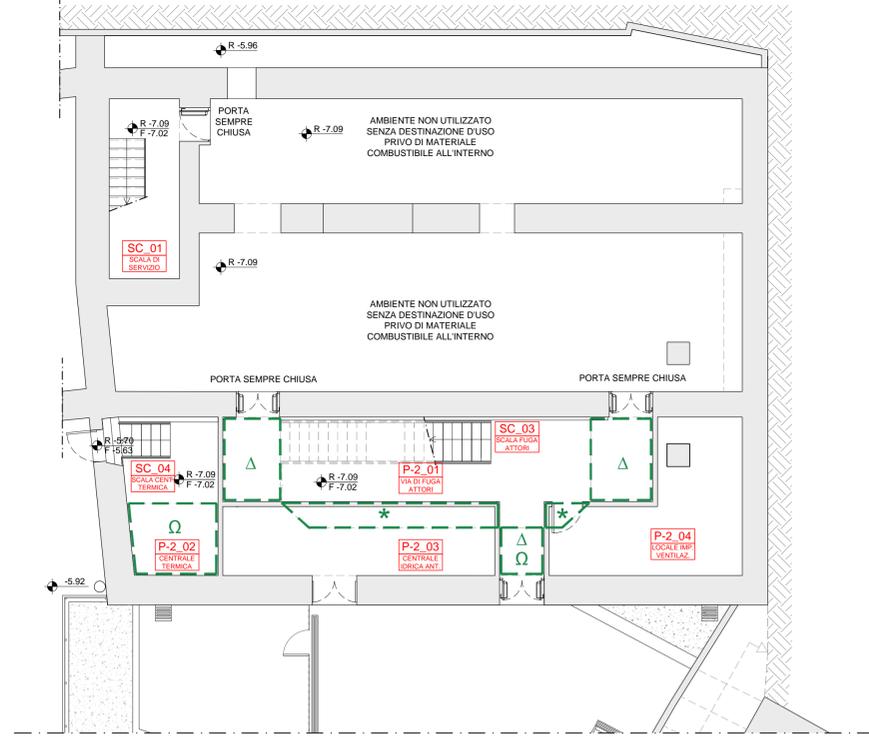


PIANTA PIANO -2_SCALA 1:100

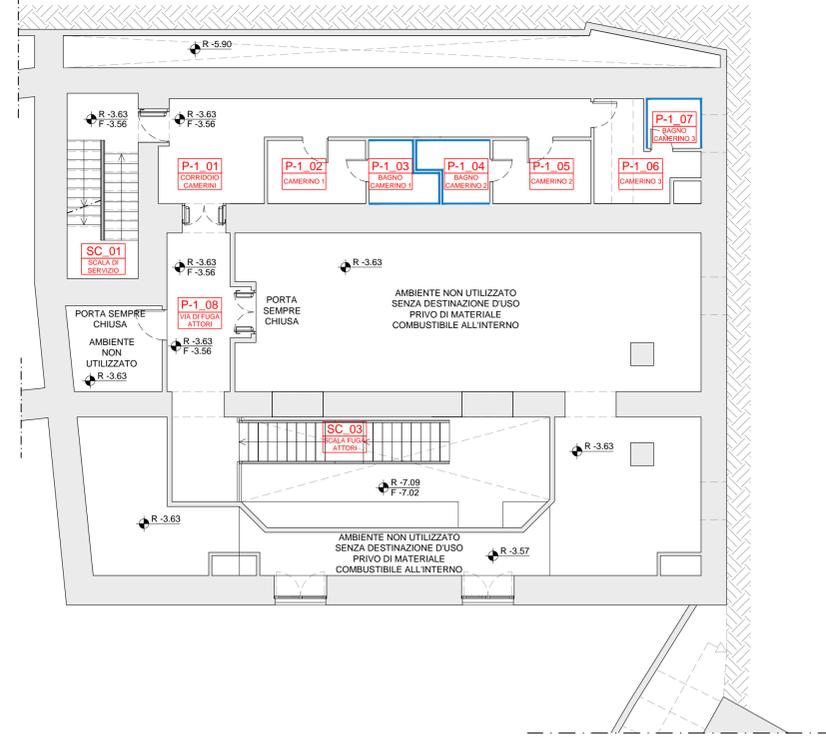

PIANTA PIANO -1_SCALA 1:100

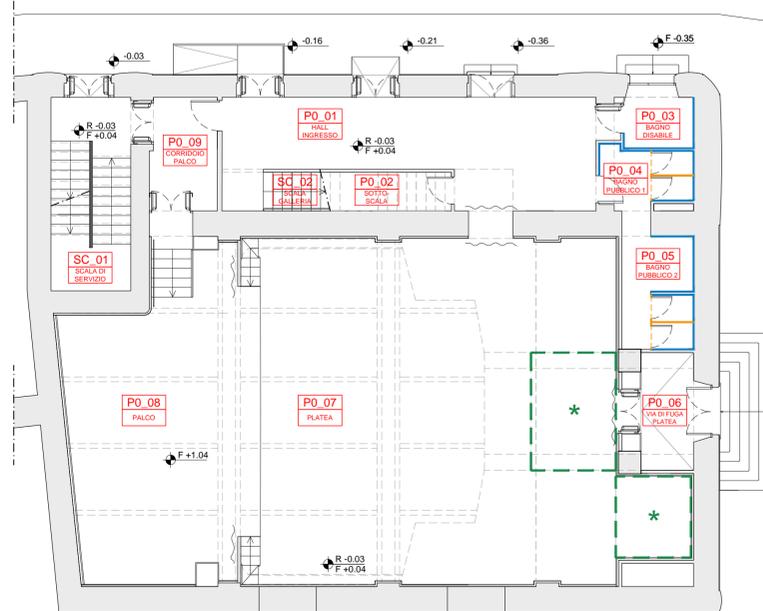

PIANTA PIANO TERRA_SCALA 1:100

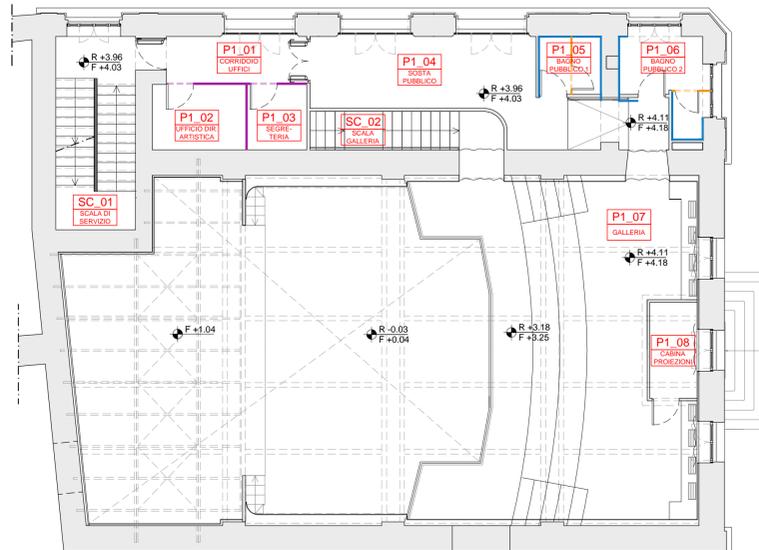

PIANTA PIANO GALLERIA_SCALA 1:100

FINITURE AMBIENTI_PIANO -2							
CODICE	AMBIENTE	PAVIMENTI	SCALE	BATTISCOPA	PARETI	RIV. SOFFITTI	CONTROSOFF.
P-2_01	VIA DI FUGA CAMERINI	Pg	-	Bg	PRi	la (area Δ)	Cp (area □)
P-2_02	CENTRALE TERMICA	Pc	-	-	-	la	Cp (area □)
P-2_03	CENT. IDRICA ANTINCENDIO	Pc	-	-	-	la	Ca (area *) Cp (intero amb.)
P-2_04	LOC. IMPIANTO VENTILAZIONE	Pc	-	-	-	la	Ca (area *) Cp (intero amb.)
SC_01	SCALA DI SERVIZIO	-	SCt	Bs	PRi	R (soffitto) In (estradosso rampe)	-
SC_03	SCALA FUGA ATTORI	Sck	-	-	PRi	-	Cr (doppia altezza)
SC_04	SCALA CENTR. TERMICA	Sck	-	-	-	la	-

FINITURE AMBIENTI_PIANO -1							
CODICE	AMBIENTE	PAVIMENTI	SCALE	BATTISCOPA	PARETI	RIV. SOFFITTI	CONTROSOFF.
P-1_01	CORRIDOIO CAMERINI	Pg	-	Bg	PRi	la	Cc
P-1_02	CAMERINO 1	Pg	-	Bg	PRi	la	Cc
P-1_03	BAGNO CAMERINO 1	Pg	-	Bg (escluse pareti con PRb)	PRb (pareti →)	la	Cc
P-1_04	BAGNO CAMERINO 2	Pg	-	Bg (escluse pareti con PRb)	PRb (pareti →)	la	Cc
P-1_05	CAMERINO 2	Pg	-	Bg	PRi	la	Cc
P-1_06	CAMERINO 3	Pg	-	Bg	PRi	la	Cc
P-1_07	BAGNO CAMERINO 3	Pg	-	Bg (escluse pareti con PRb)	PRb (pareti →)	la	Cc
P-1_08	VIA DI FUGA CAMERINI	Pg	-	Bg	PRi	-	Cr

FINITURE AMBIENTI_PIANO TERRA							
CODICE	AMBIENTE	PAVIMENTI	SCALE	BATTISCOPA	PARETI	RIV. SOFFITTI	CONTROSOFF.
PO_01	HALL DI INGRESSO	Pp	-	Bw	PRi	la	Cc
PO_02	SOTTOSCALA	Pp	-	Bw	PRi	-	-
PO_03	BAGNO DISABILE	Pg	-	Bg (escluse pareti con PRb)	PRb (pareti →)	la	Cc
PO_04	BAGNO PUBBLICO 1	Pg	-	Bg (escluse pareti con PRb e PRd)	PRb (pareti →) PRd (pareti →)	la	Cc
PO_05	BAGNO PUBBLICO 2	Pg	-	Bg (escluse pareti con PRb e PRd)	PRb (pareti →) PRd (pareti →)	R	Cc
PO_06	VIA DI FUGA PLATEA	Pp	-	Bw	PRi	R	Cc
PO_07	PLATEA	Pp	-	Bw	PRc PRf (parete di fondo)	R	Cc (area *) Ct (specchiature trav)
PO_08	PALCO	Pe	-	-	PRc PRf (parete di fondo)	R	-
PO_09	CORRIDOIO PALCO	Pp	-	Bw	PRi	la	Cc
SC_02	SCALA GALLERIA	-	SCp	Bw	PRi	la	Cc

FINITURE AMBIENTI_PIANO +1 GALLERIA							
CODICE	AMBIENTE	PAVIMENTI	SCALE	BATTISCOPA	PARETI	RIV. SOFFITTI	CONTROSOFF.
P1_01	CORRIDOIO UFFICI	Pp	-	Bw	PRi	la	Cc
P1_02	UFFICIO DIR. ARTISTICA	Pp	-	Bw (escluse pareti con PRm)	PRm (pareti →)	la	Cc
P1_03	SEGRETERIA	Pp	-	Bw (escluse pareti con PRm)	PRm (pareti →)	la	Cc
P1_04	SOSTA PUBBLICO	Pp	-	Bw	PRi	la	Cc
P1_05	BAGNO PUBBLICO 1	Pg	-	Bg (escluse pareti con PRb e PRd)	PRb (pareti →) PRd (pareti →)	la	Cc
P1_06	BAGNO PUBBLICO 2	Pg	-	Bg (escluse pareti con PRb e PRd)	PRb (pareti →) PRd (pareti →)	la	Cc
P1_07	GALLERIA	Pp	-	Bw	PRc	R	Ct (specchiature trav)
P1_08	CABINA PROIEZIONI	Pp	-	Bw	PRi	R	-



STRALCIO PIANA PIANO +2_SCALA 1:100

