


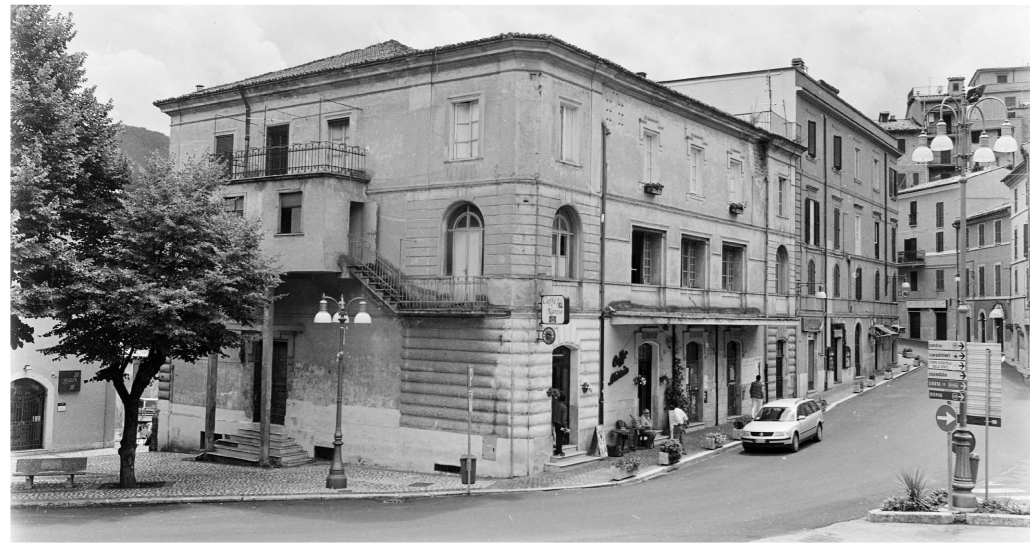

RESTAURO E RIFUNZIONALIZZAZIONE  
PER LA RIAPERTURA DEL TEATRO NARZIO



**Progetto Architettonico ed Impiantistico:**

Arch. Anelinda Di Muzio

**Progetto Strutturale:**

Ing. Valerio Orlandi

**Progetto di Restauro delle facciate:**

Arch. Serena Mercuri

**Coordinamento per la sicurezza:**

Arch. Domenico Bechis

Consulente per gli impianti meccanici: Ing. Marco Di Pietro

Consulente per l'impianto elettrico: Ing. Domenico Bonfà

Collaborazione: Arch. Ambra Troiani, Arch. Alessandra Vocaturo, Ing. Marco Corsetti

RUP: Arch. Daniele Cardoli


PROGETTO ESECUTIVO

STATO DI FATTO  
SEZIONE A-A'

ELABORATO

SF06

REV. N.	DATA	DESCRIZIONE	SCALA	DATA
-	-	-	1:50	DICEMBRE 2018

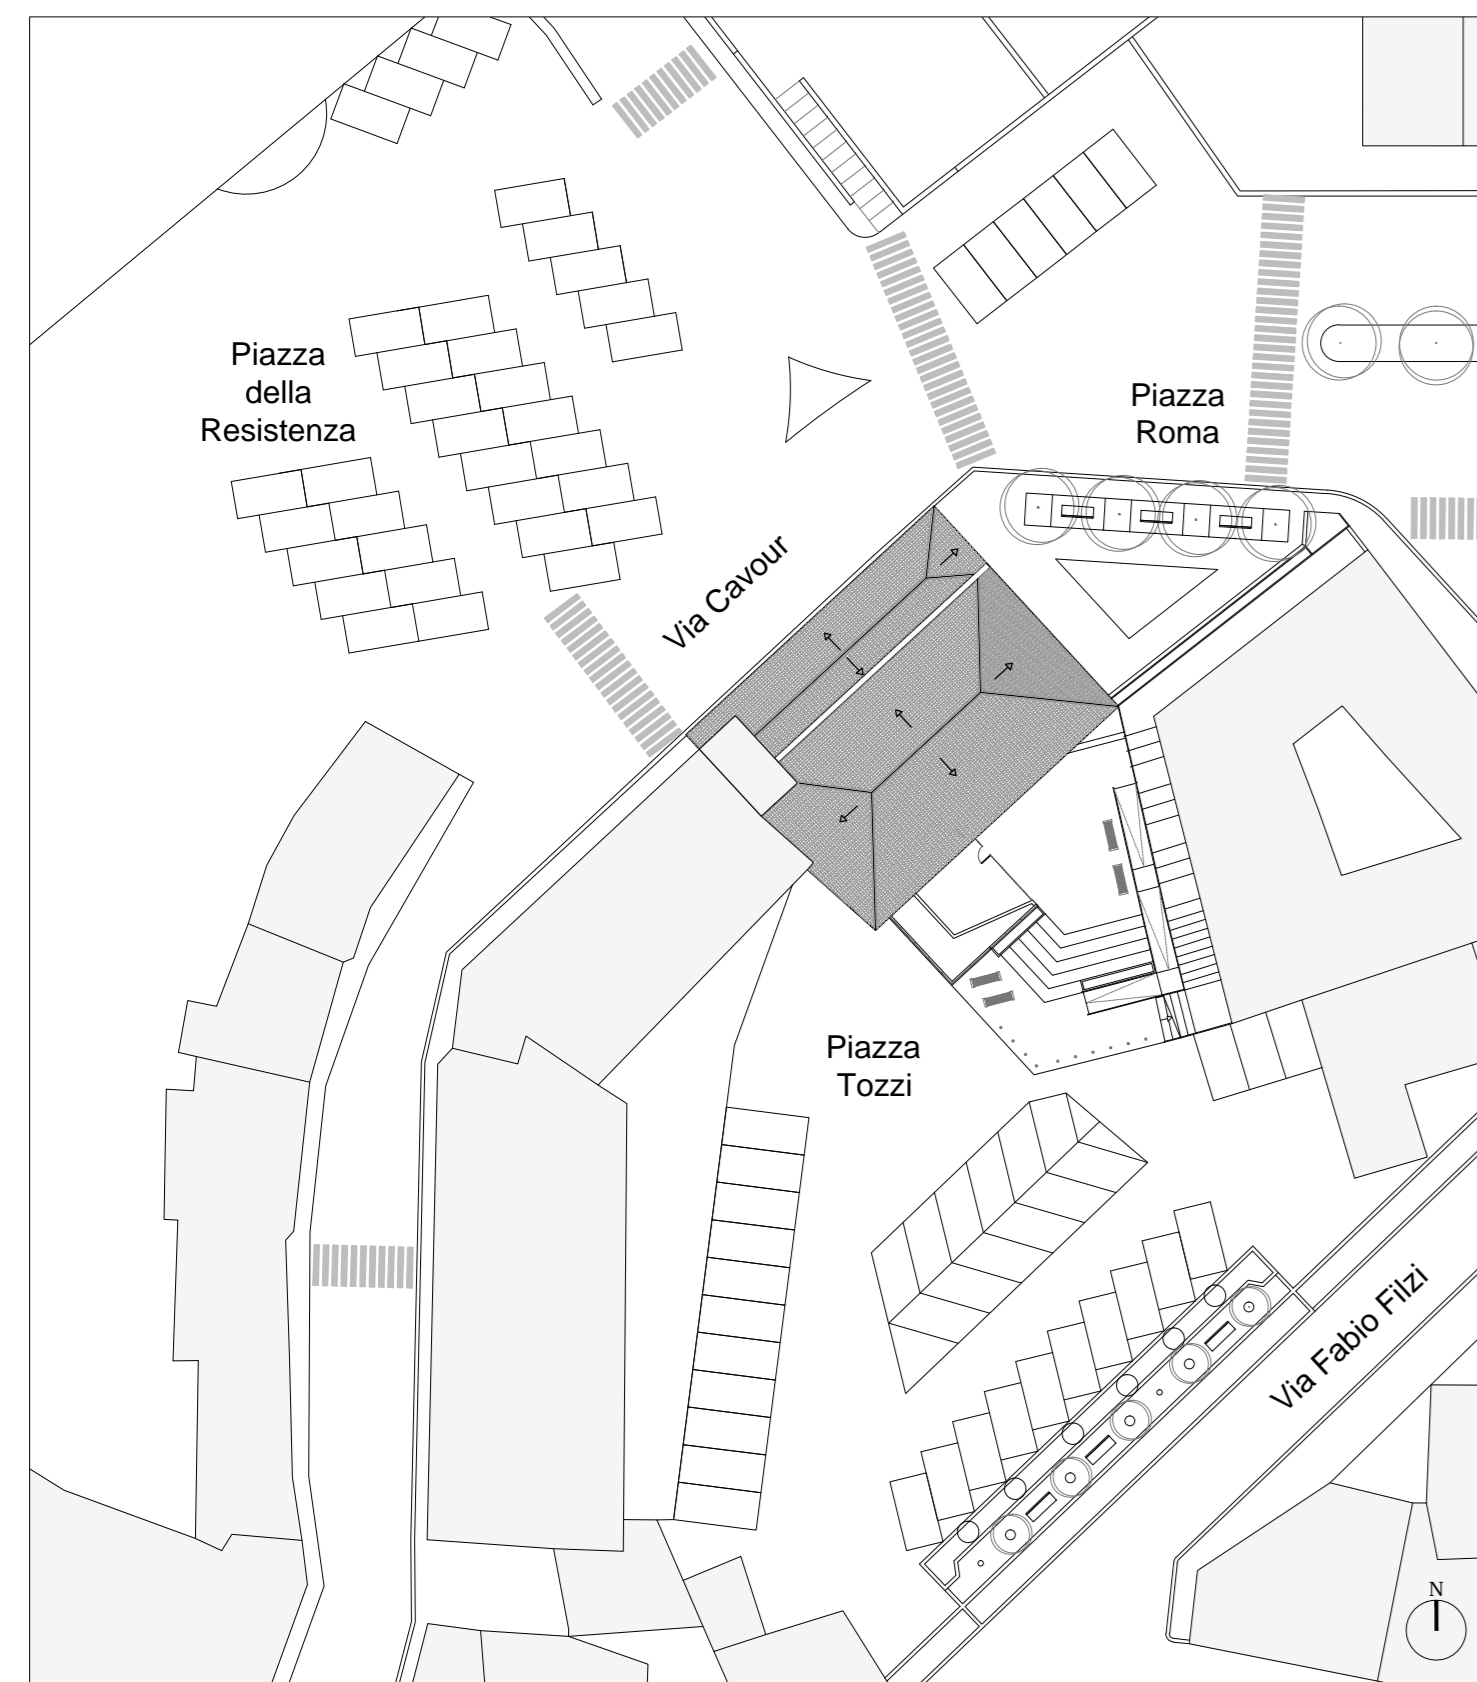

PLANIMETRIA\_SCALA 1:500

