




PIANTA PIANO INTERRATO
STATO DI PROGETTO - DEMOLIZIONI/RIMOZIONI
SCALA 1:50

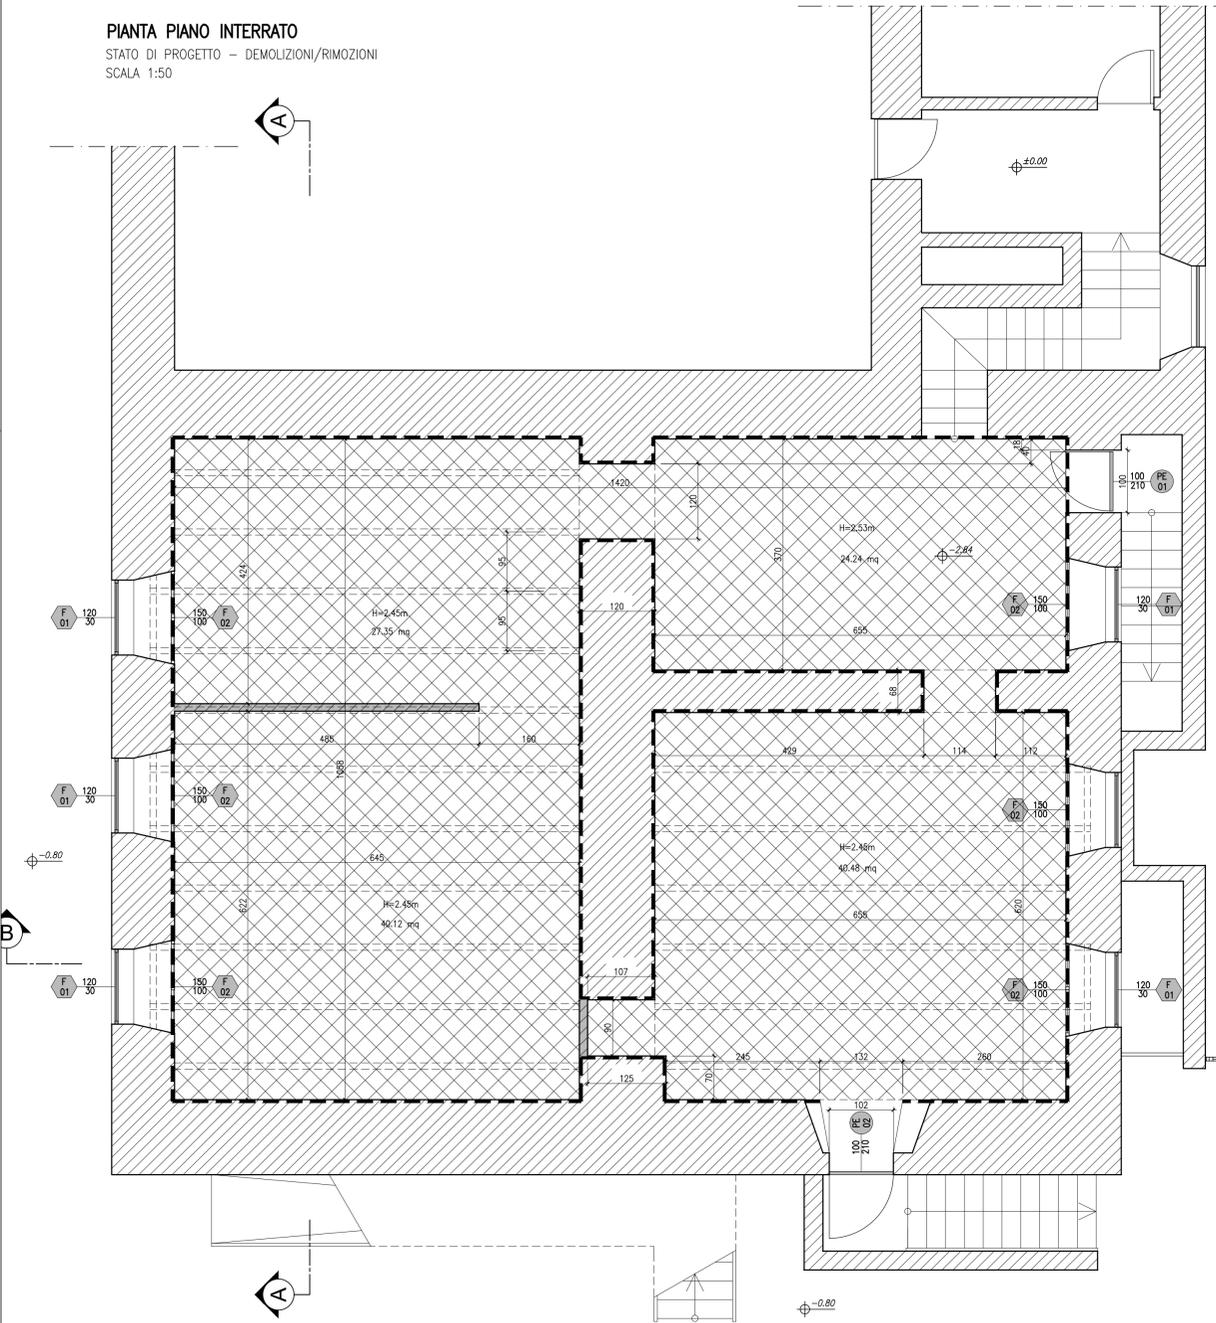

SEZIONE B-B
STATO DI PROGETTO - DEMOLIZIONI/RIMOZIONI
SCALA 1:50

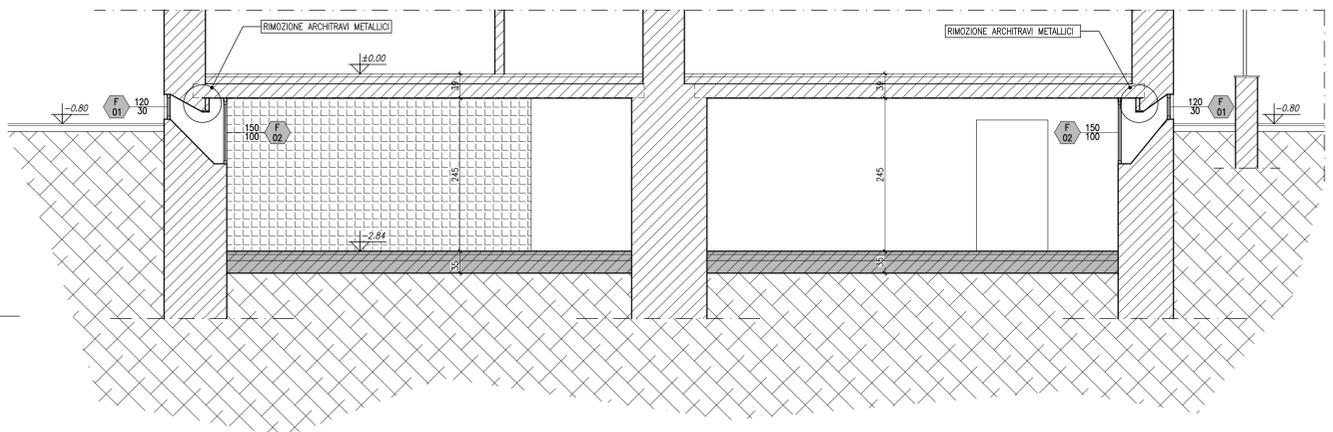

SEZIONE A-A
STATO DI PROGETTO - DEMOLIZIONI/RIMOZIONI
SCALA 1:50

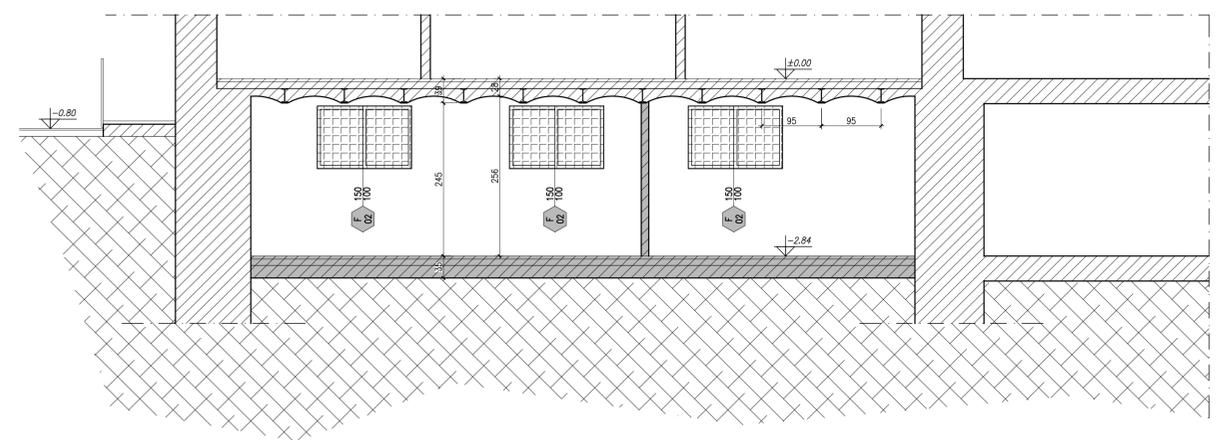

| LEGENDA SIMBOLI TAVOLA | | | |
|------------------------|--|----------|---|
| | Quota pianta al rustico | | Quota pianta al finito |
| | Quota sezione al rustico | | Quota sezione al finito |
| (UFFICIO) | Destinazione ambiente | (mq. 42) | Superficie netta ambiente |
| | Demolizioni/rimozioni murature, pavimenti, soffondi e infissi (in sezione) | | Rimozione porte |
| | Demolizioni/rimozioni murature e infissi (in vista) | | Rimozione infissi esterni e vetrate |
| | Demolizioni pavimenti e soffondi (in vista) | | |
| | Spicconatura intonaco a vivo muro | | |
| | Nuove murature, pavimenti e sottof. (in sezione) | | Tipologia nuove murature |
| | Nuove murature e intonaci (in vista) | | Tipologia nuovi porte |
| | Nuove pavimentazioni e soffondi (in vista) | | Tipologia nuovi infissi esterni |
| | Nuovo intonaco deumidificante traspirante | | Tipologia nuovi pacchetti orizzontali |
| | Intonaco premiscelato applicato a spruzzo per protezione al fuoco (classe REI 120) | | Pavimento-Soffitto fin. (Hs) |
| | | | Spessore intonaco |
| | | | Misura netta Pavimento-Soffitto esist. (Hn) |

NOTA BENE
- LE QUOTE SONO ESPRESSE IN CENTIMETRI TRANNE DOVE DIVERSAMENTE INDICATO
- LE QUOTE ALTIMETRICHE SONO ESPRESSE IN METRI
- TUTTE LE QUOTE DOVRANNO ESSERE VERIFICATE IN CANTIERE



COMUNE DI CIVITAVECCHIA
Città Metropolitana di Roma Capitale

SERVIZIO 4 - Lavori Pubblici e Ambiente

Lavori di messa in sicurezza dei luoghi di lavoro ai sensi del D.Lgs 81/2008 e messa a norma degli stabili comunali ARCHIVIO - SEDE CENTRALE

PROGETTO ESECUTIVO

IL DIRIGENTE
Ing. GIULIO IORIO

IL PROGETTISTA
Ing. GIUSEPPE FABIANO

Giuseppe Fabiano

Consulenti attività specialistiche
Ing. Marcello ORSINI - imp. meccanici
Ing. Michele AVERNA - imp. elettrici

| | | |
|---------------------------------|---------------|---|
| Titolo elaborato | Data | Codice elaborato |
| PIANTA E SEZIONI | 25/11/2020 | ARC_D_003 |
| STATO DI PROGETTO - DEMOLIZIONI | Scala 1:50 | File elab.: 02_E_ARC_D_003_00 |
| | Rev. 00 | |