



MESSA A NORMA DELL' "ISTITUTO
COMPENSIVO T. GULLUNI"


IL PROGETTISTA ARCHITETTONICO | IL PROGETTISTA DEGLI IMPIANTI
ING. CATIA BIANCHI

TAVOLA
IE.01


COMMITTENTE:
COMUNE DI COLONNA

REVISIONE:	DATA:
------------	-------


REVISIONE:	DATA:
------------	-------

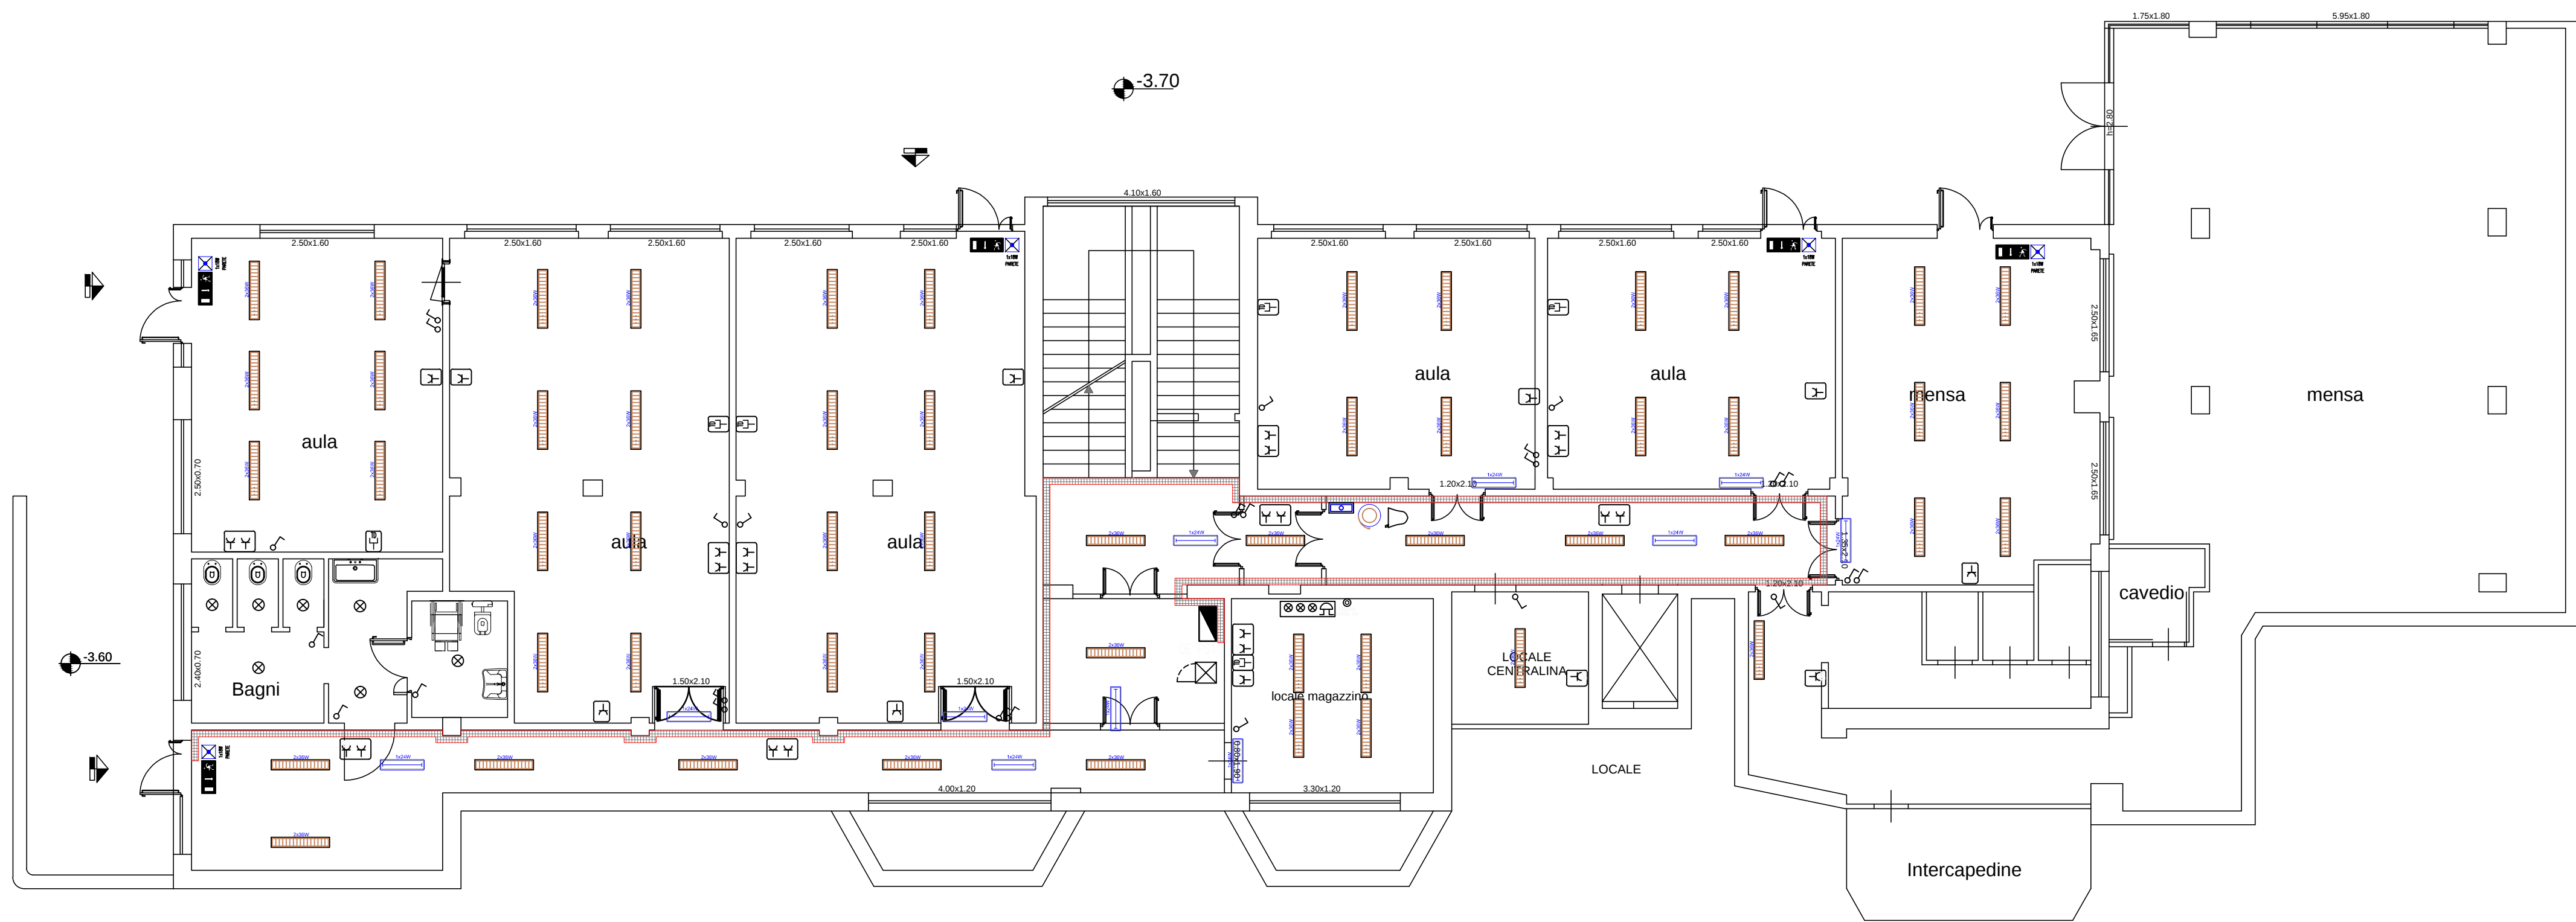

PIANTA PIANO SEMINTERRATO scala 1:100

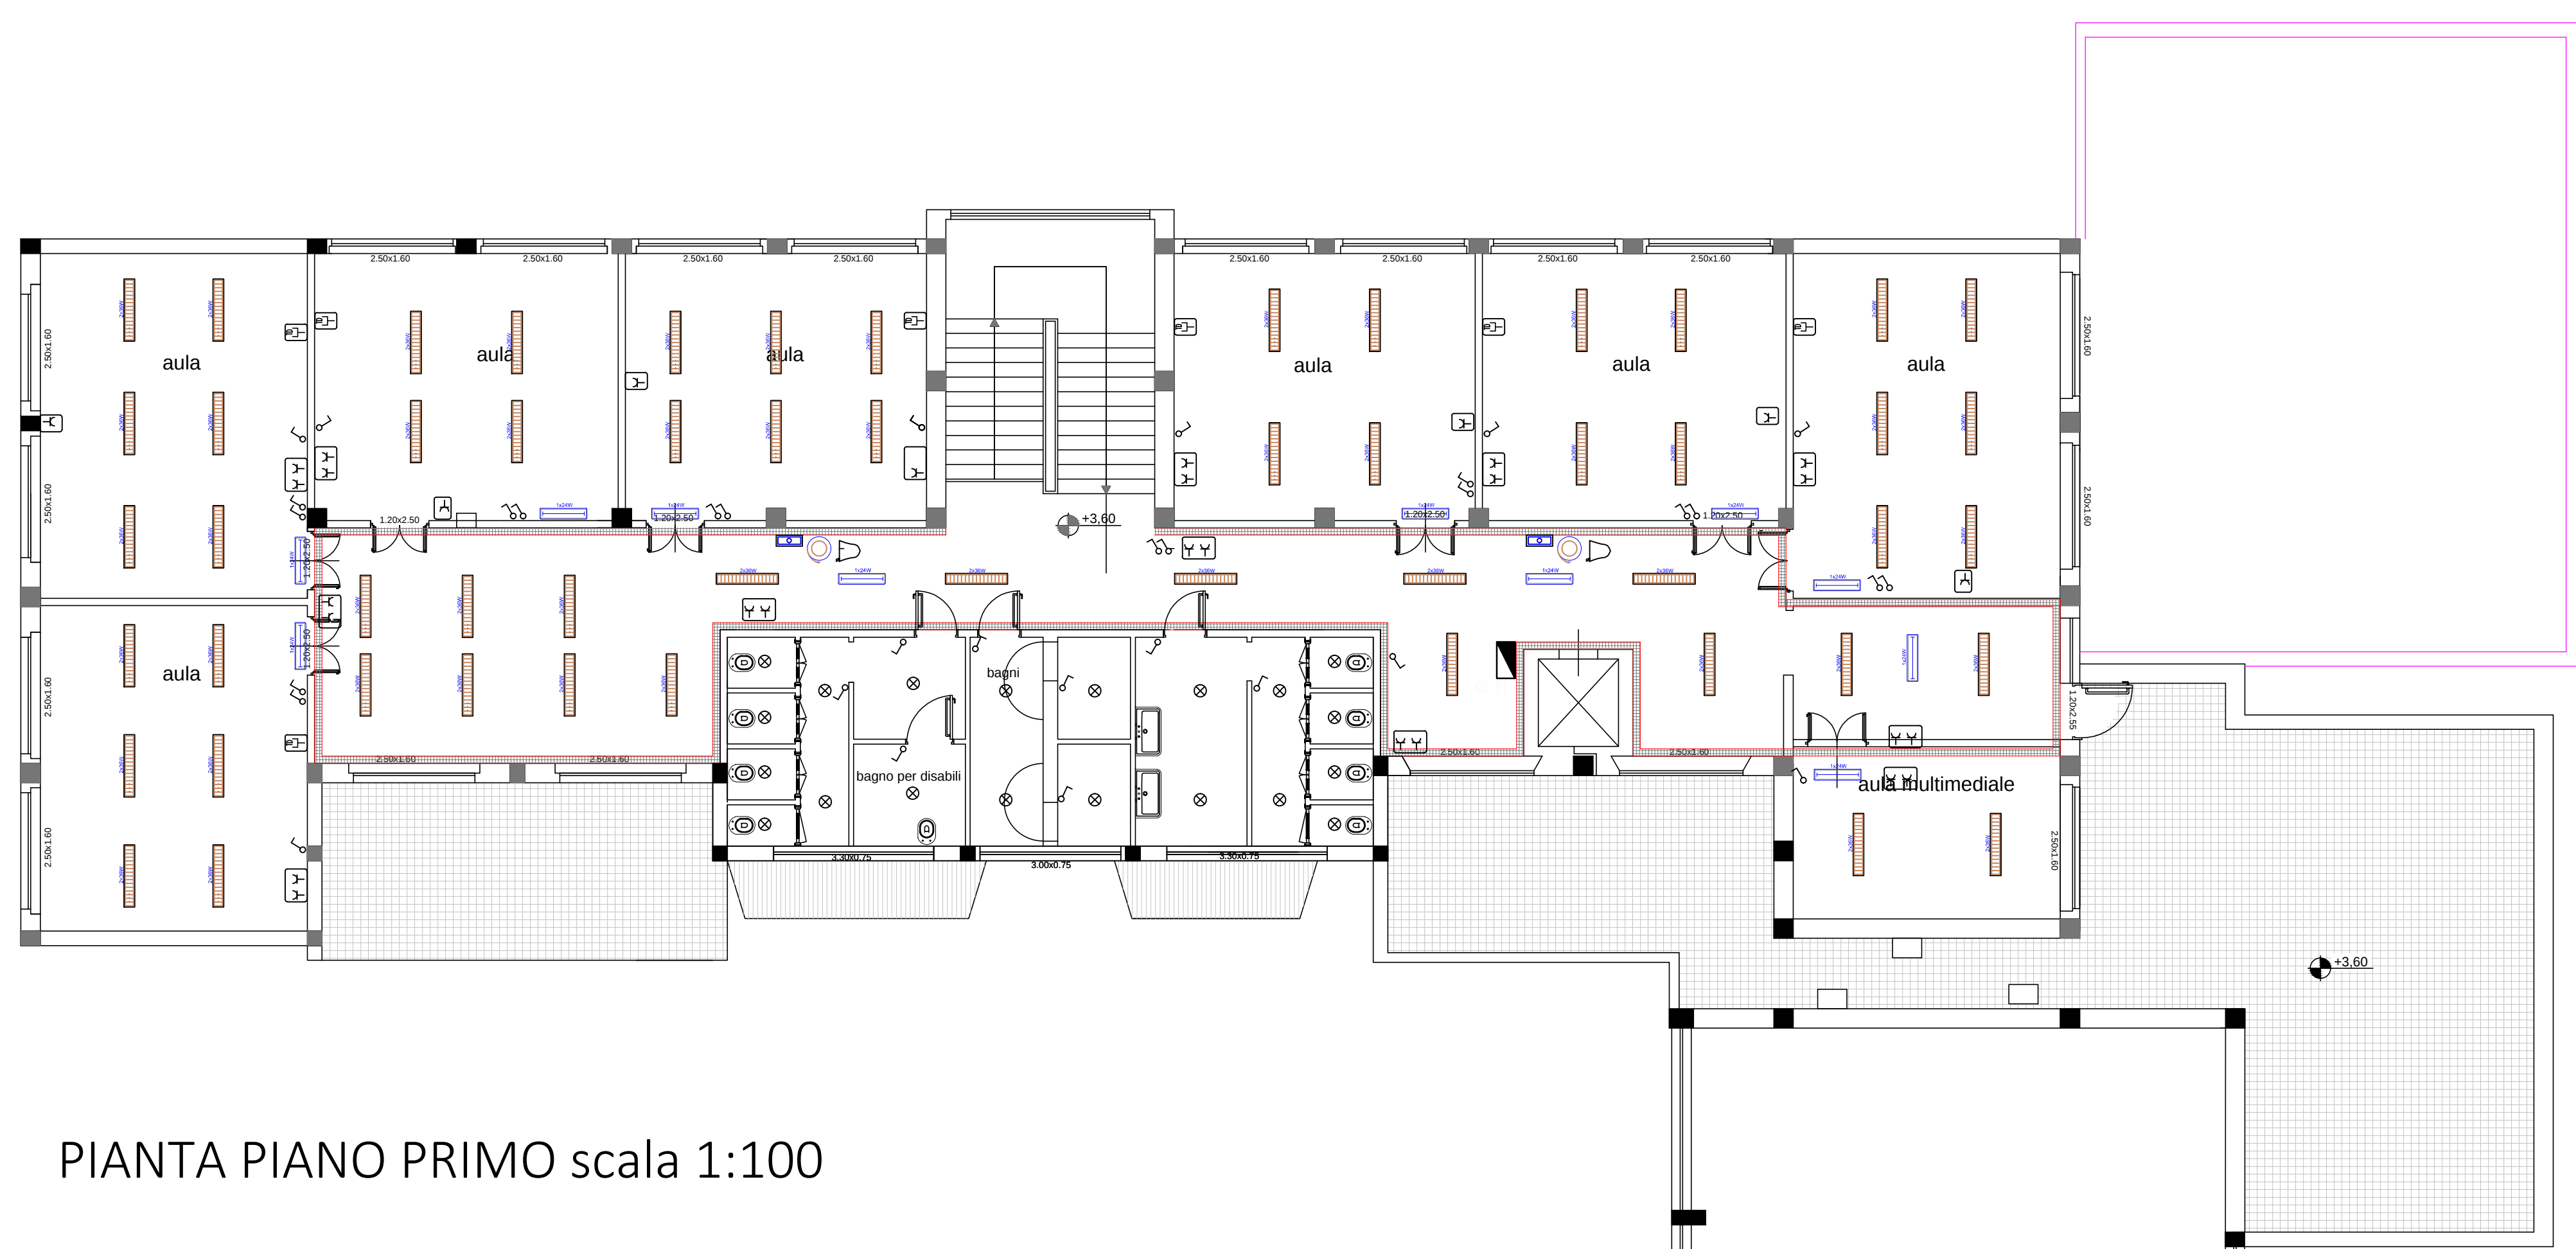

PIANTA PIANO PRIMO scala 1:100

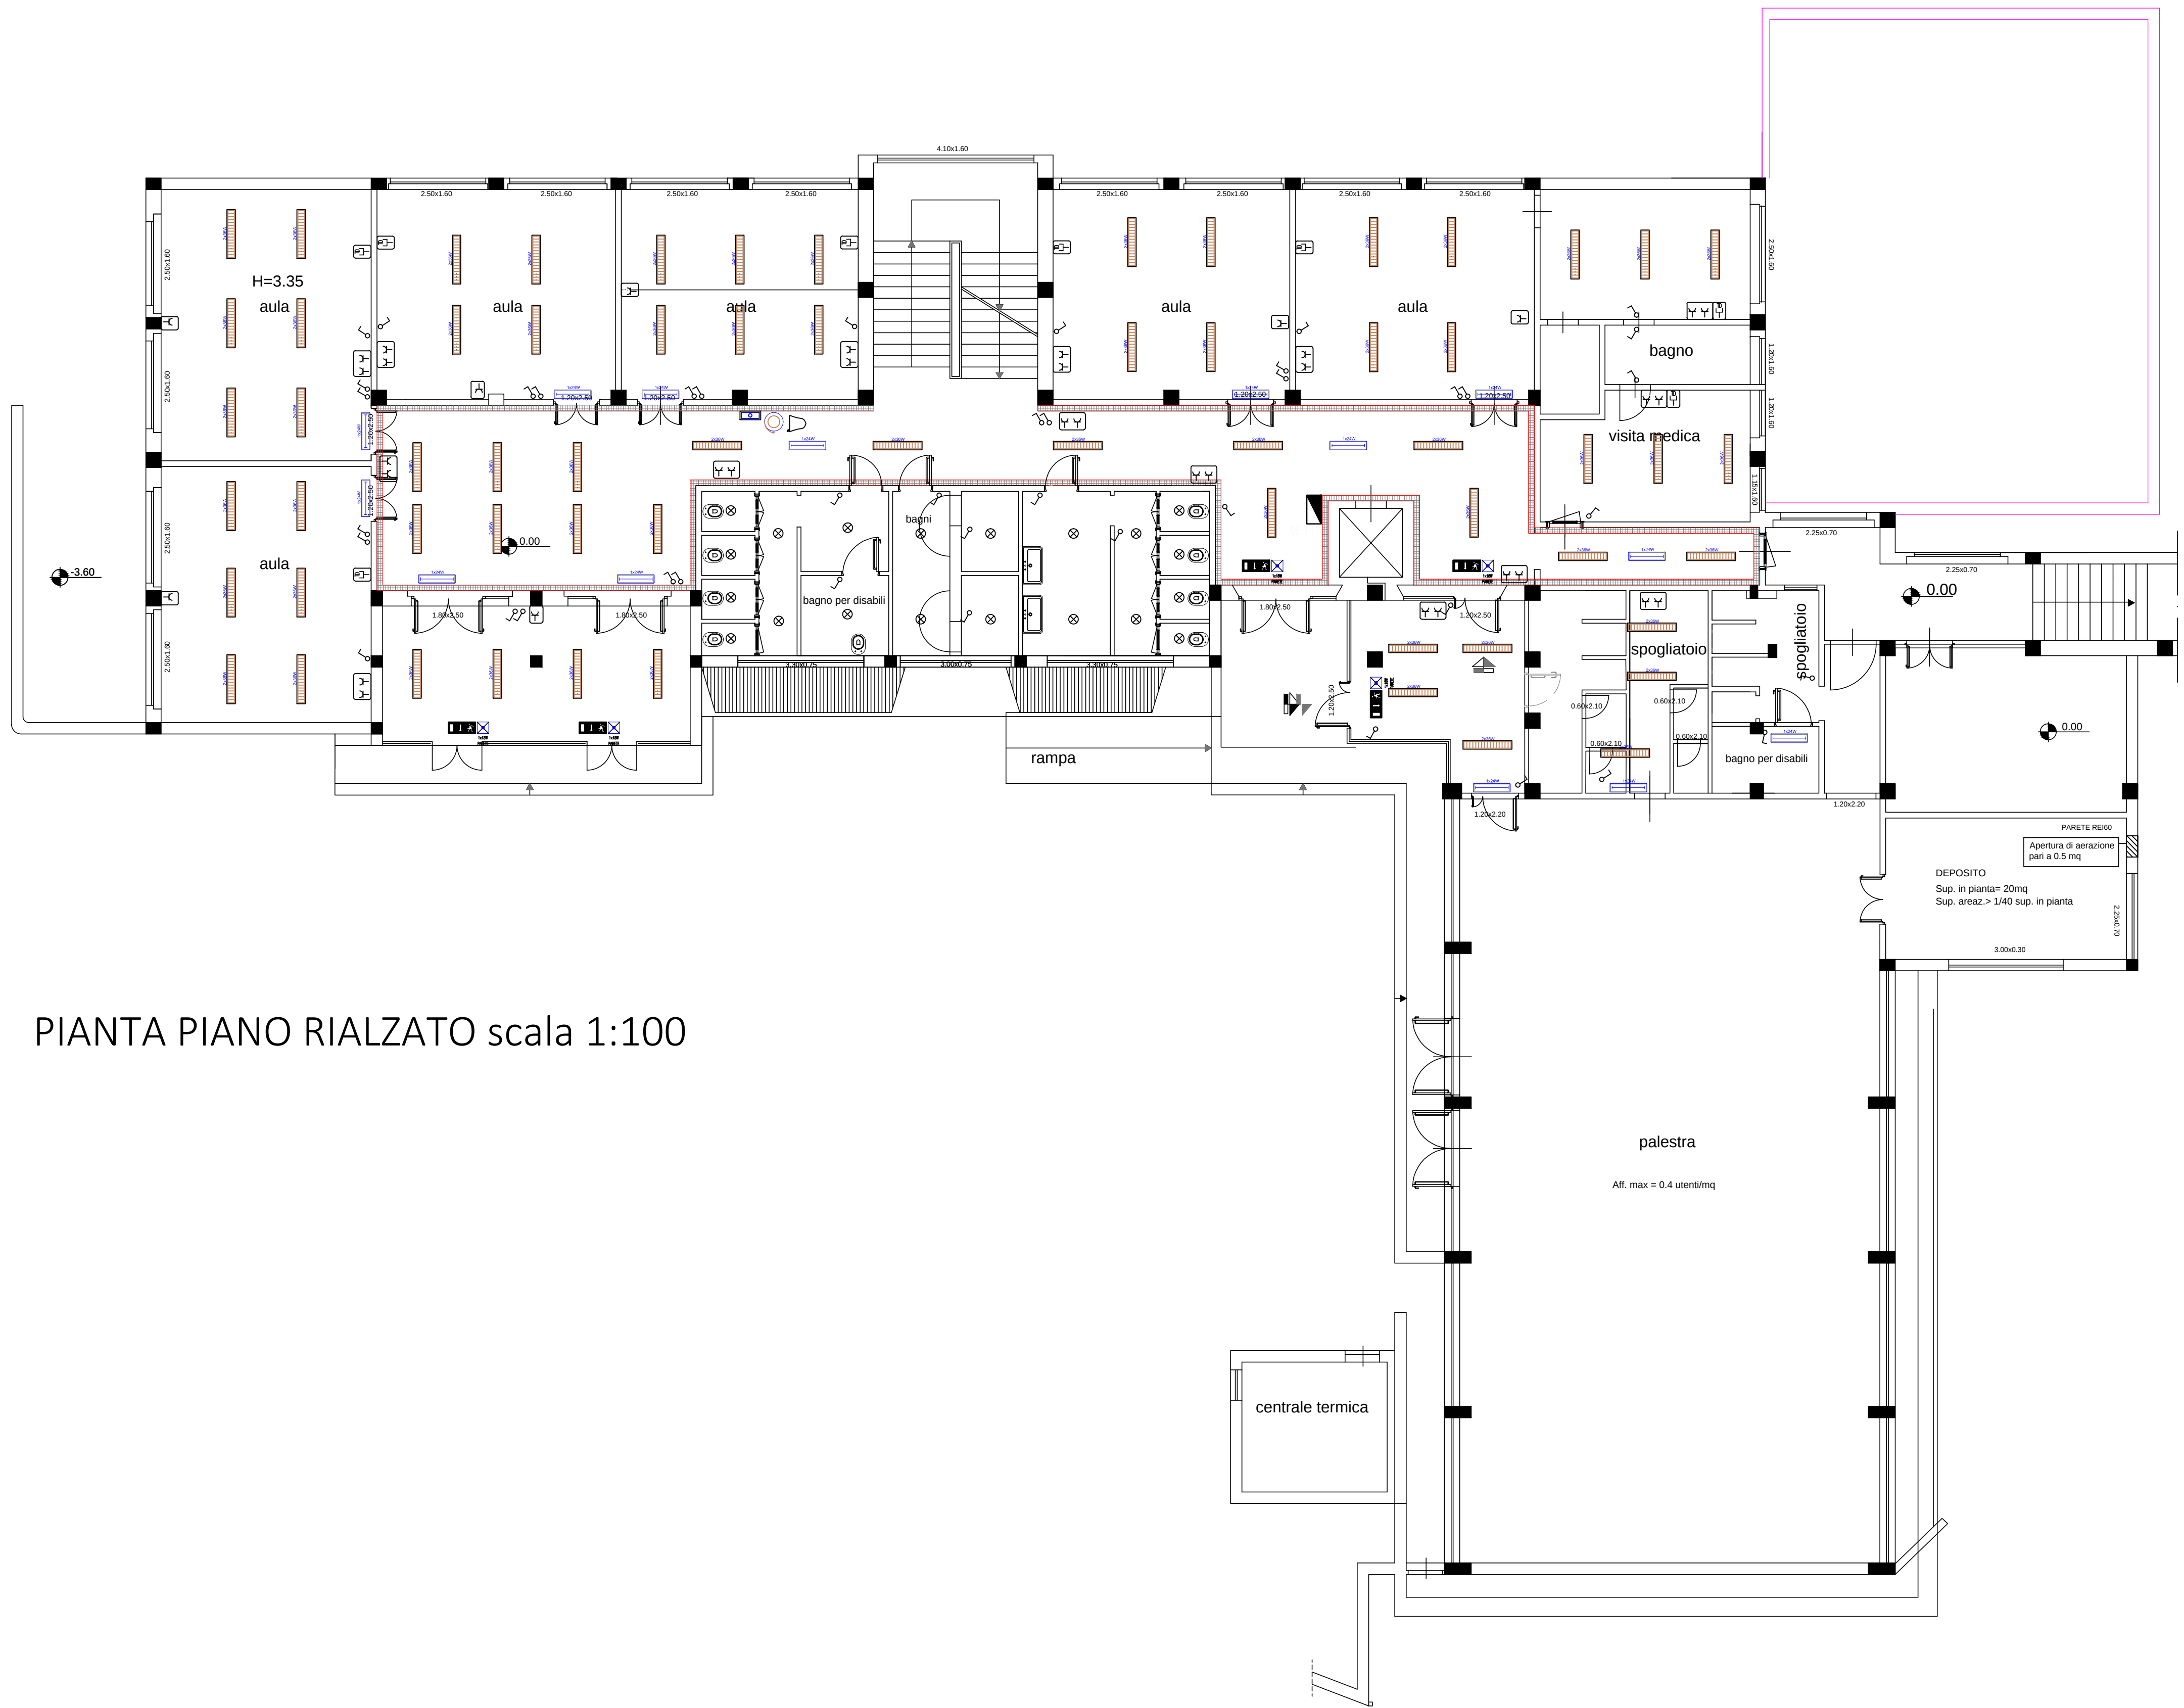

PIANTA PIANO RIALZATO scala 1:100

[illegible]

Wh