

PROGETTO DEFINITIVO-ESECUTIVO

RECUPERO DEI LOCALI AL PIANO SEMINTERRATO
DELLE SCUOLE ELEMENTARE E MATERNA, DA
DESTINARE RISPETTIVAMENTE A LUDOTECA E A
STRUTTURA SOCIO ASSISTENZIALE

CORPO "B" - GRUPPO APPARTAMENTO

TAVOLA
B.02

ANTE-OPERAM
RIMOZIONI DEMOLIZIONI E SCAVI

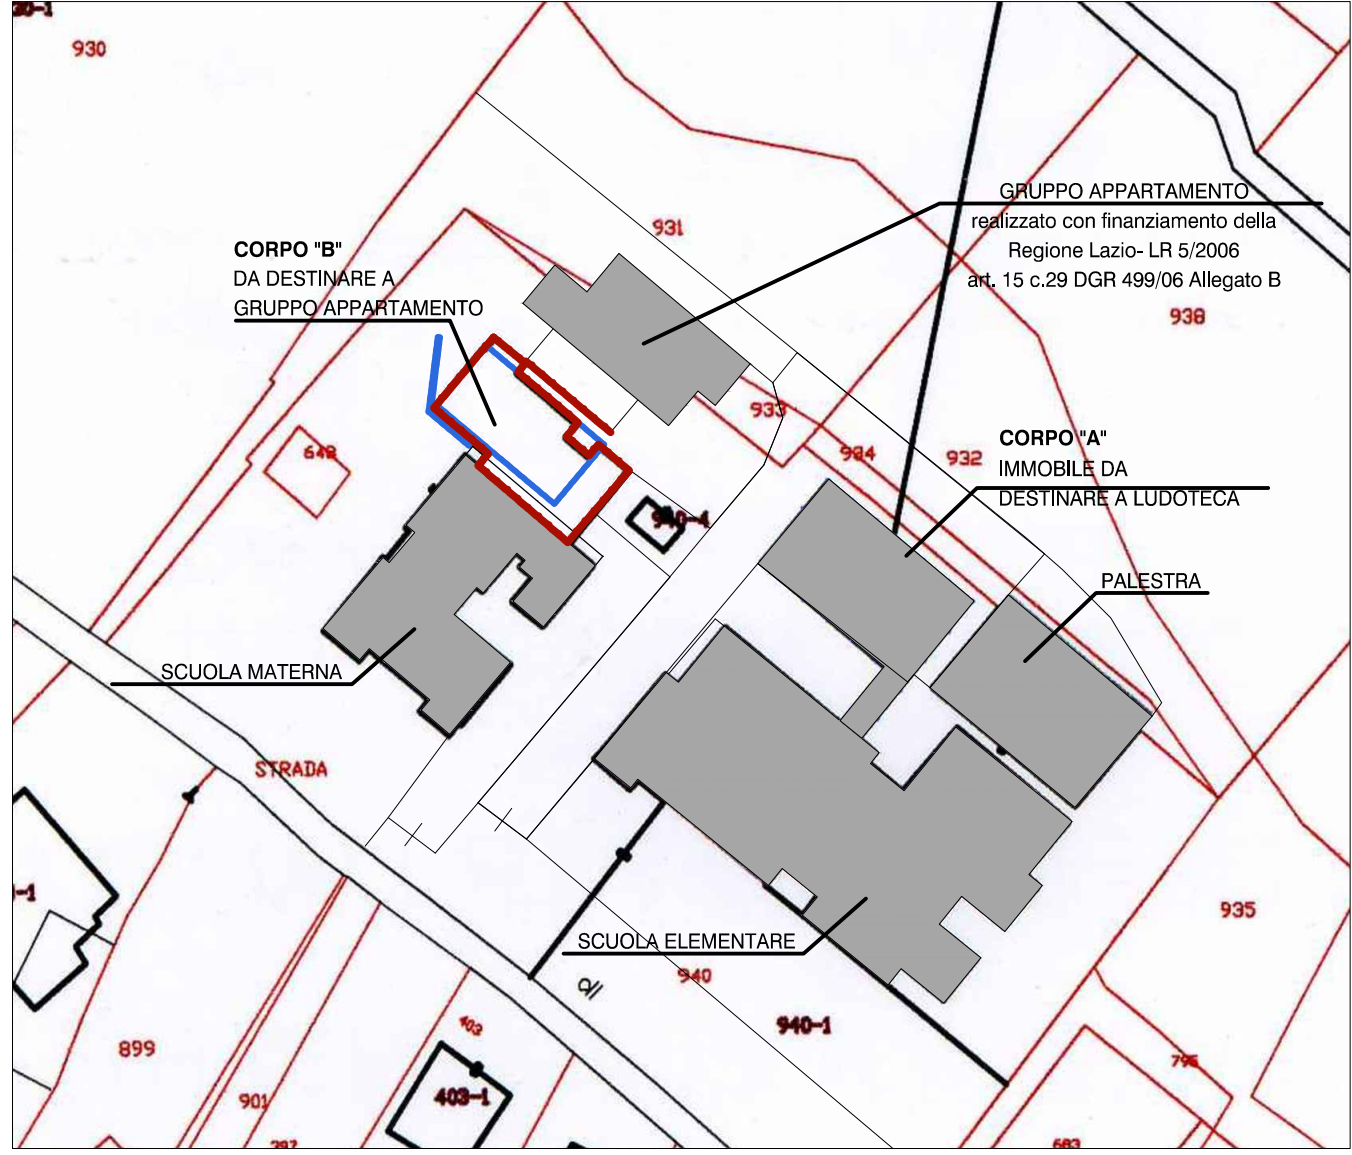
SCALA
1:50

DATA
OTTOBRE 2016
















Committente: Amministrazione Comunale
Responsabile Unico del Procedimento: Arch. Enrico Bonuccelli

Progetto: Arch. Doriana Proietti
Collaboratore progetto strutturale: Ing. Giuseppe Giordano


PLANIMETRIA GENERALE scala 1:1000




LEGGENDA

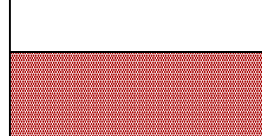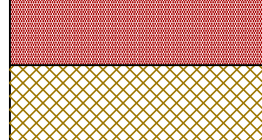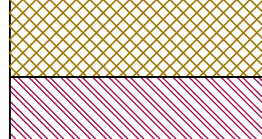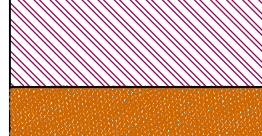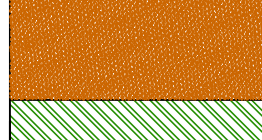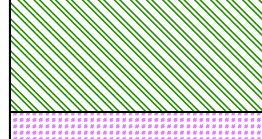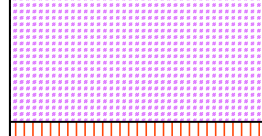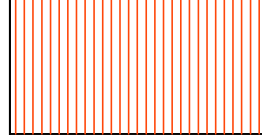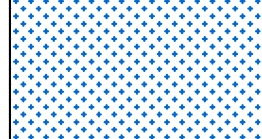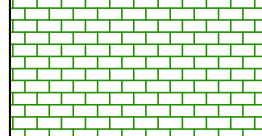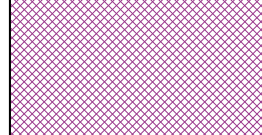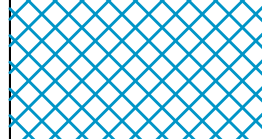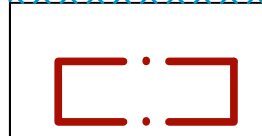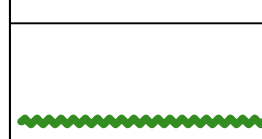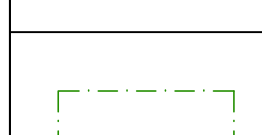	RIMOZIONE INFISSI INTERNI
	RIMOZIONE INFISSI ESTERNI
	RIMOZIONE RINGHIERE IN FERRO E GRATE FINESTRE
	RIMOZIONE SANITARI
	DEMOLIZIONE MURO IN BLOCCHETTI DI TUFO
	DEMOLIZIONE DI MURI COSTITUITI DA BLOCCHI DI CALCESTRUZZO
	DEMOLIZIONE TAMPONATURA A CASSA VUOTA COSTITUITA MURO ESTERNO IN MATTONI E INTERNO IN BLOCCHI LATERIZI FORATI
	DEMOLIZIONI TRAMEZZI IN MATTONI FORATI O SIMILARI
	DEMOLIZIONE TAMPONATURA COSTITUITA MURO ESTERNO IN MATTONI
	RIMOZIONE DI MANTO IMPERMEABILE IN GUAINA BITUMINOSA E MASSETTO
	RIMOZIONE PAVIMENTO IN PIASTRELLE DI CERAMICA E MASSETTO
	RIMOZIONE PAVIMENTO IN MATERIALE PLASTICO
	RIMOZIONE PAVIMENTO IN LAMINATO
	DEMOLIZIONE PILASTRI IN C.A.
	SCAVO
	RIMOZIONE STRUTTURA METALLICA DI COPERTURA
	RIMOZIONE CALDAIA MURALE E RADIATORI IN ALLUMINIO
	RIMOZIONE TUBAZIONE METALLICA IMPIANTO ANTINCENDIO
	DEMOLIZIONE PARETE E CONTROSOFFITTI IN CARTONGESSO
	RIMOZIONE CONTROSOFFITTO CON PANNELLI MODULARI IN FIBRA E MATERASSINO ISOLANTE IN FIBRA DI VETRO
	RIMOZIONE PORTE TAGLIAFUOCO
	RIMOZIONE SERRANDA AVVOLGIBILE METALLICA
	RIMOZIONE IMPIANTO ELETTRICO

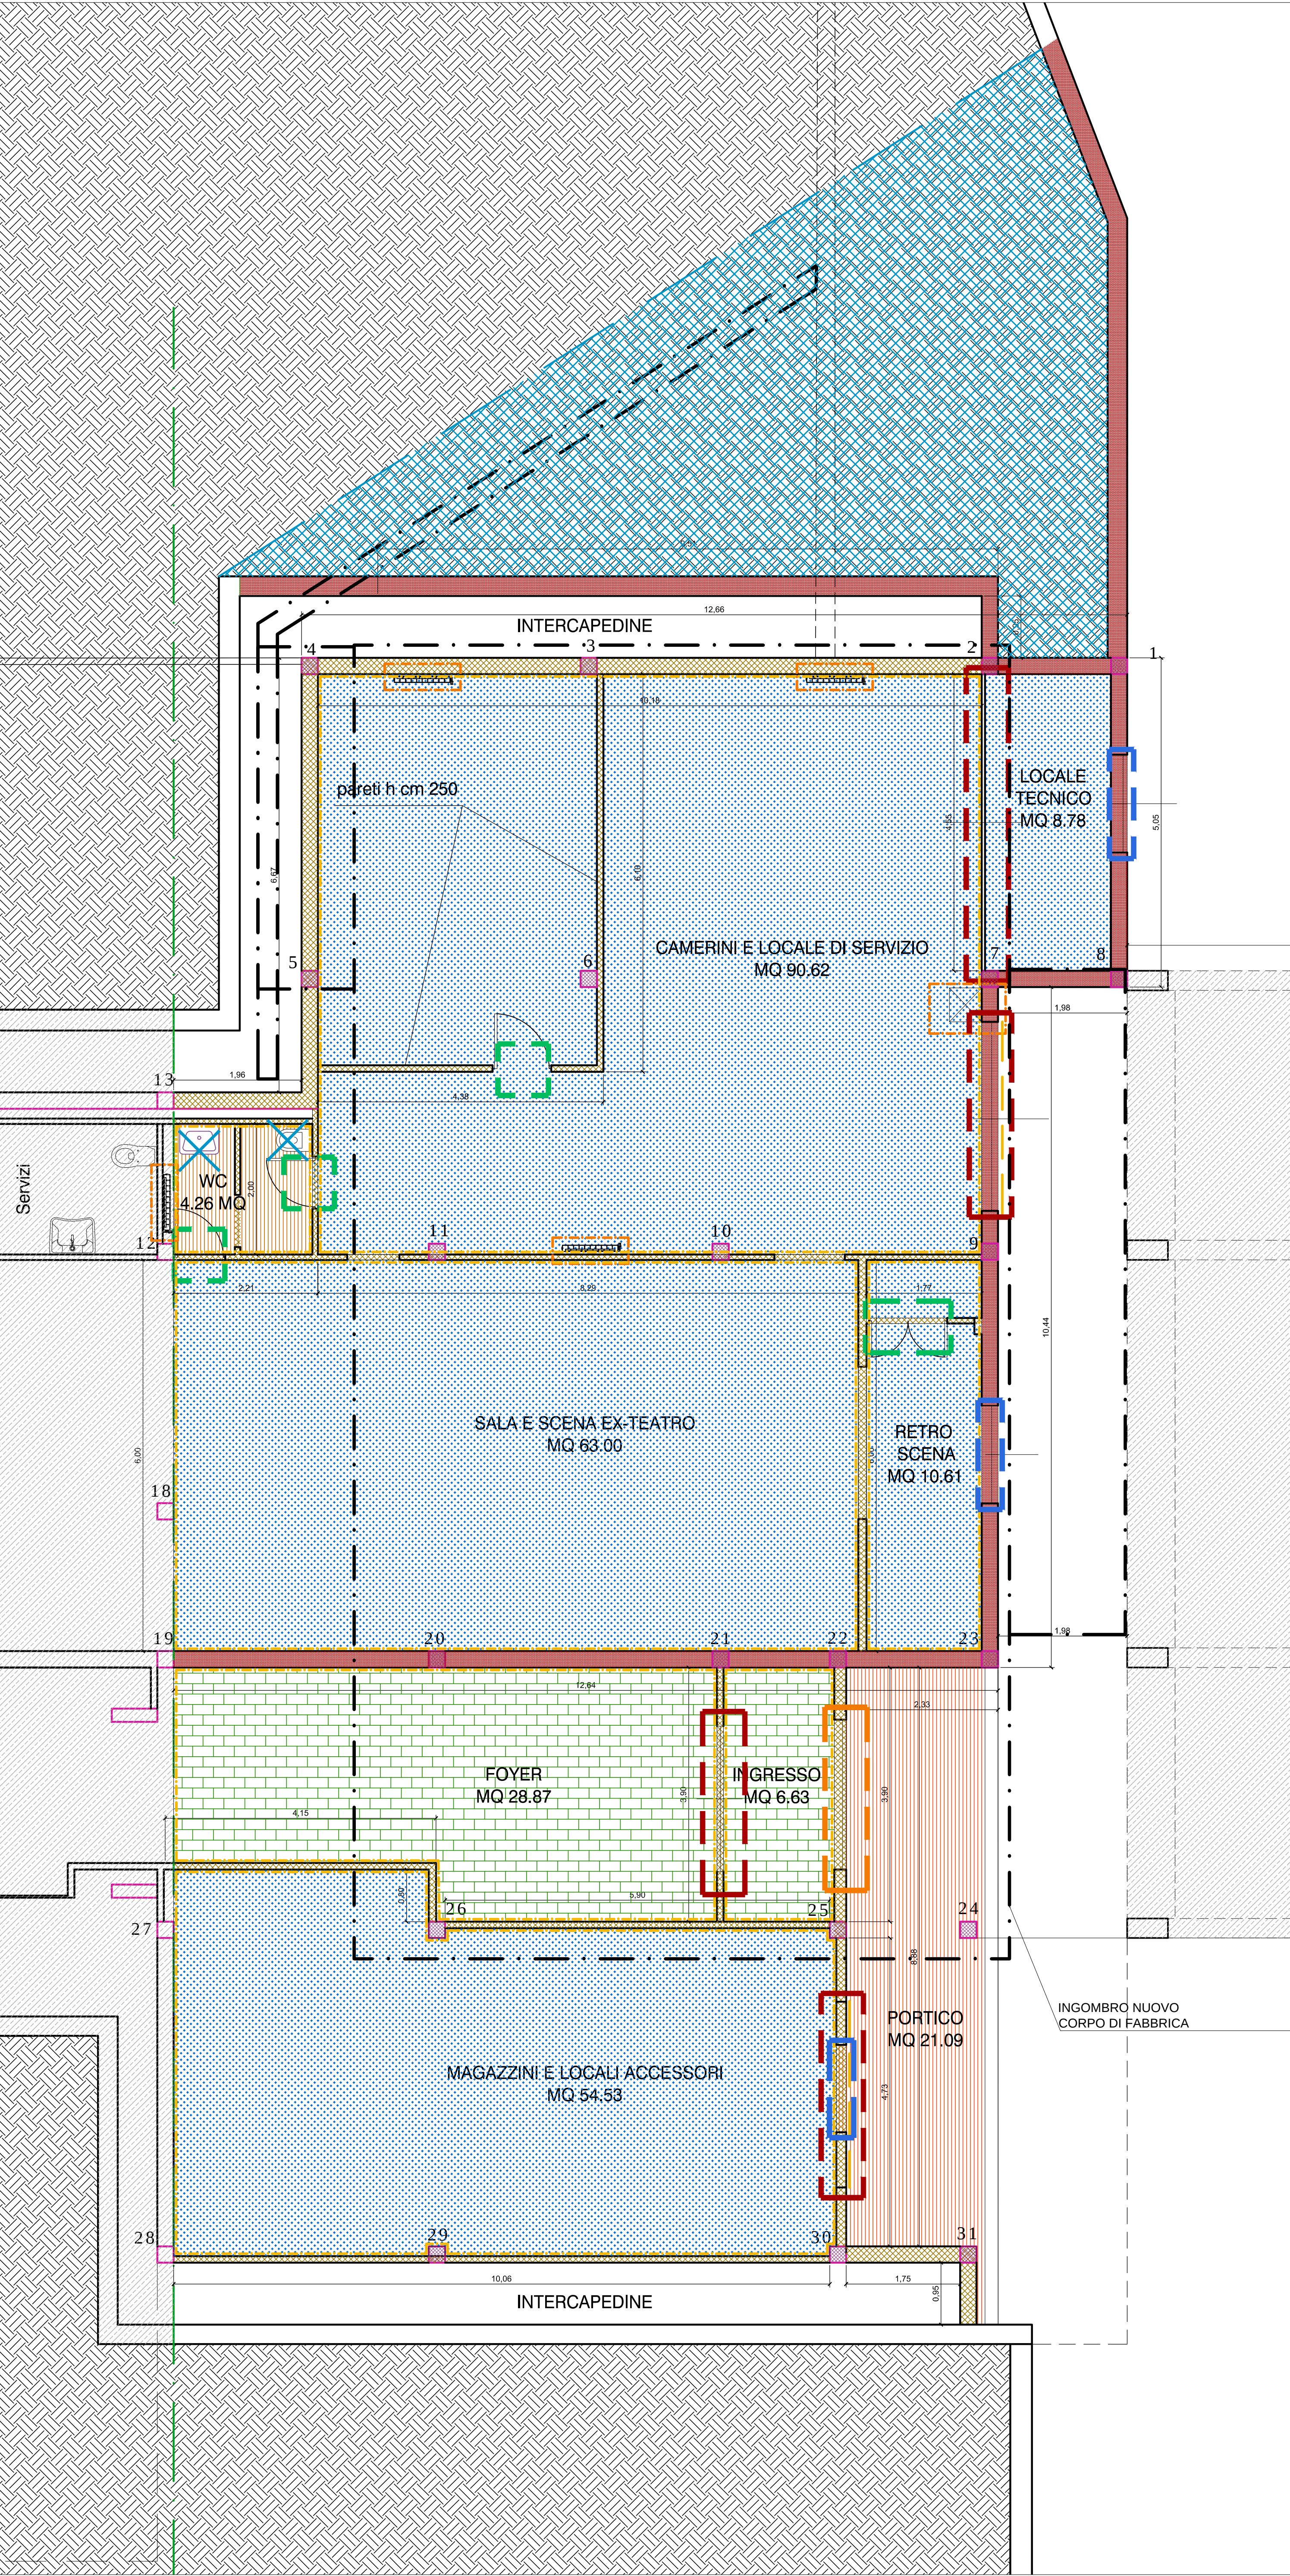PIANTA PIANO SEMINTERRATO - QUOTA 0.00 scala 1:50



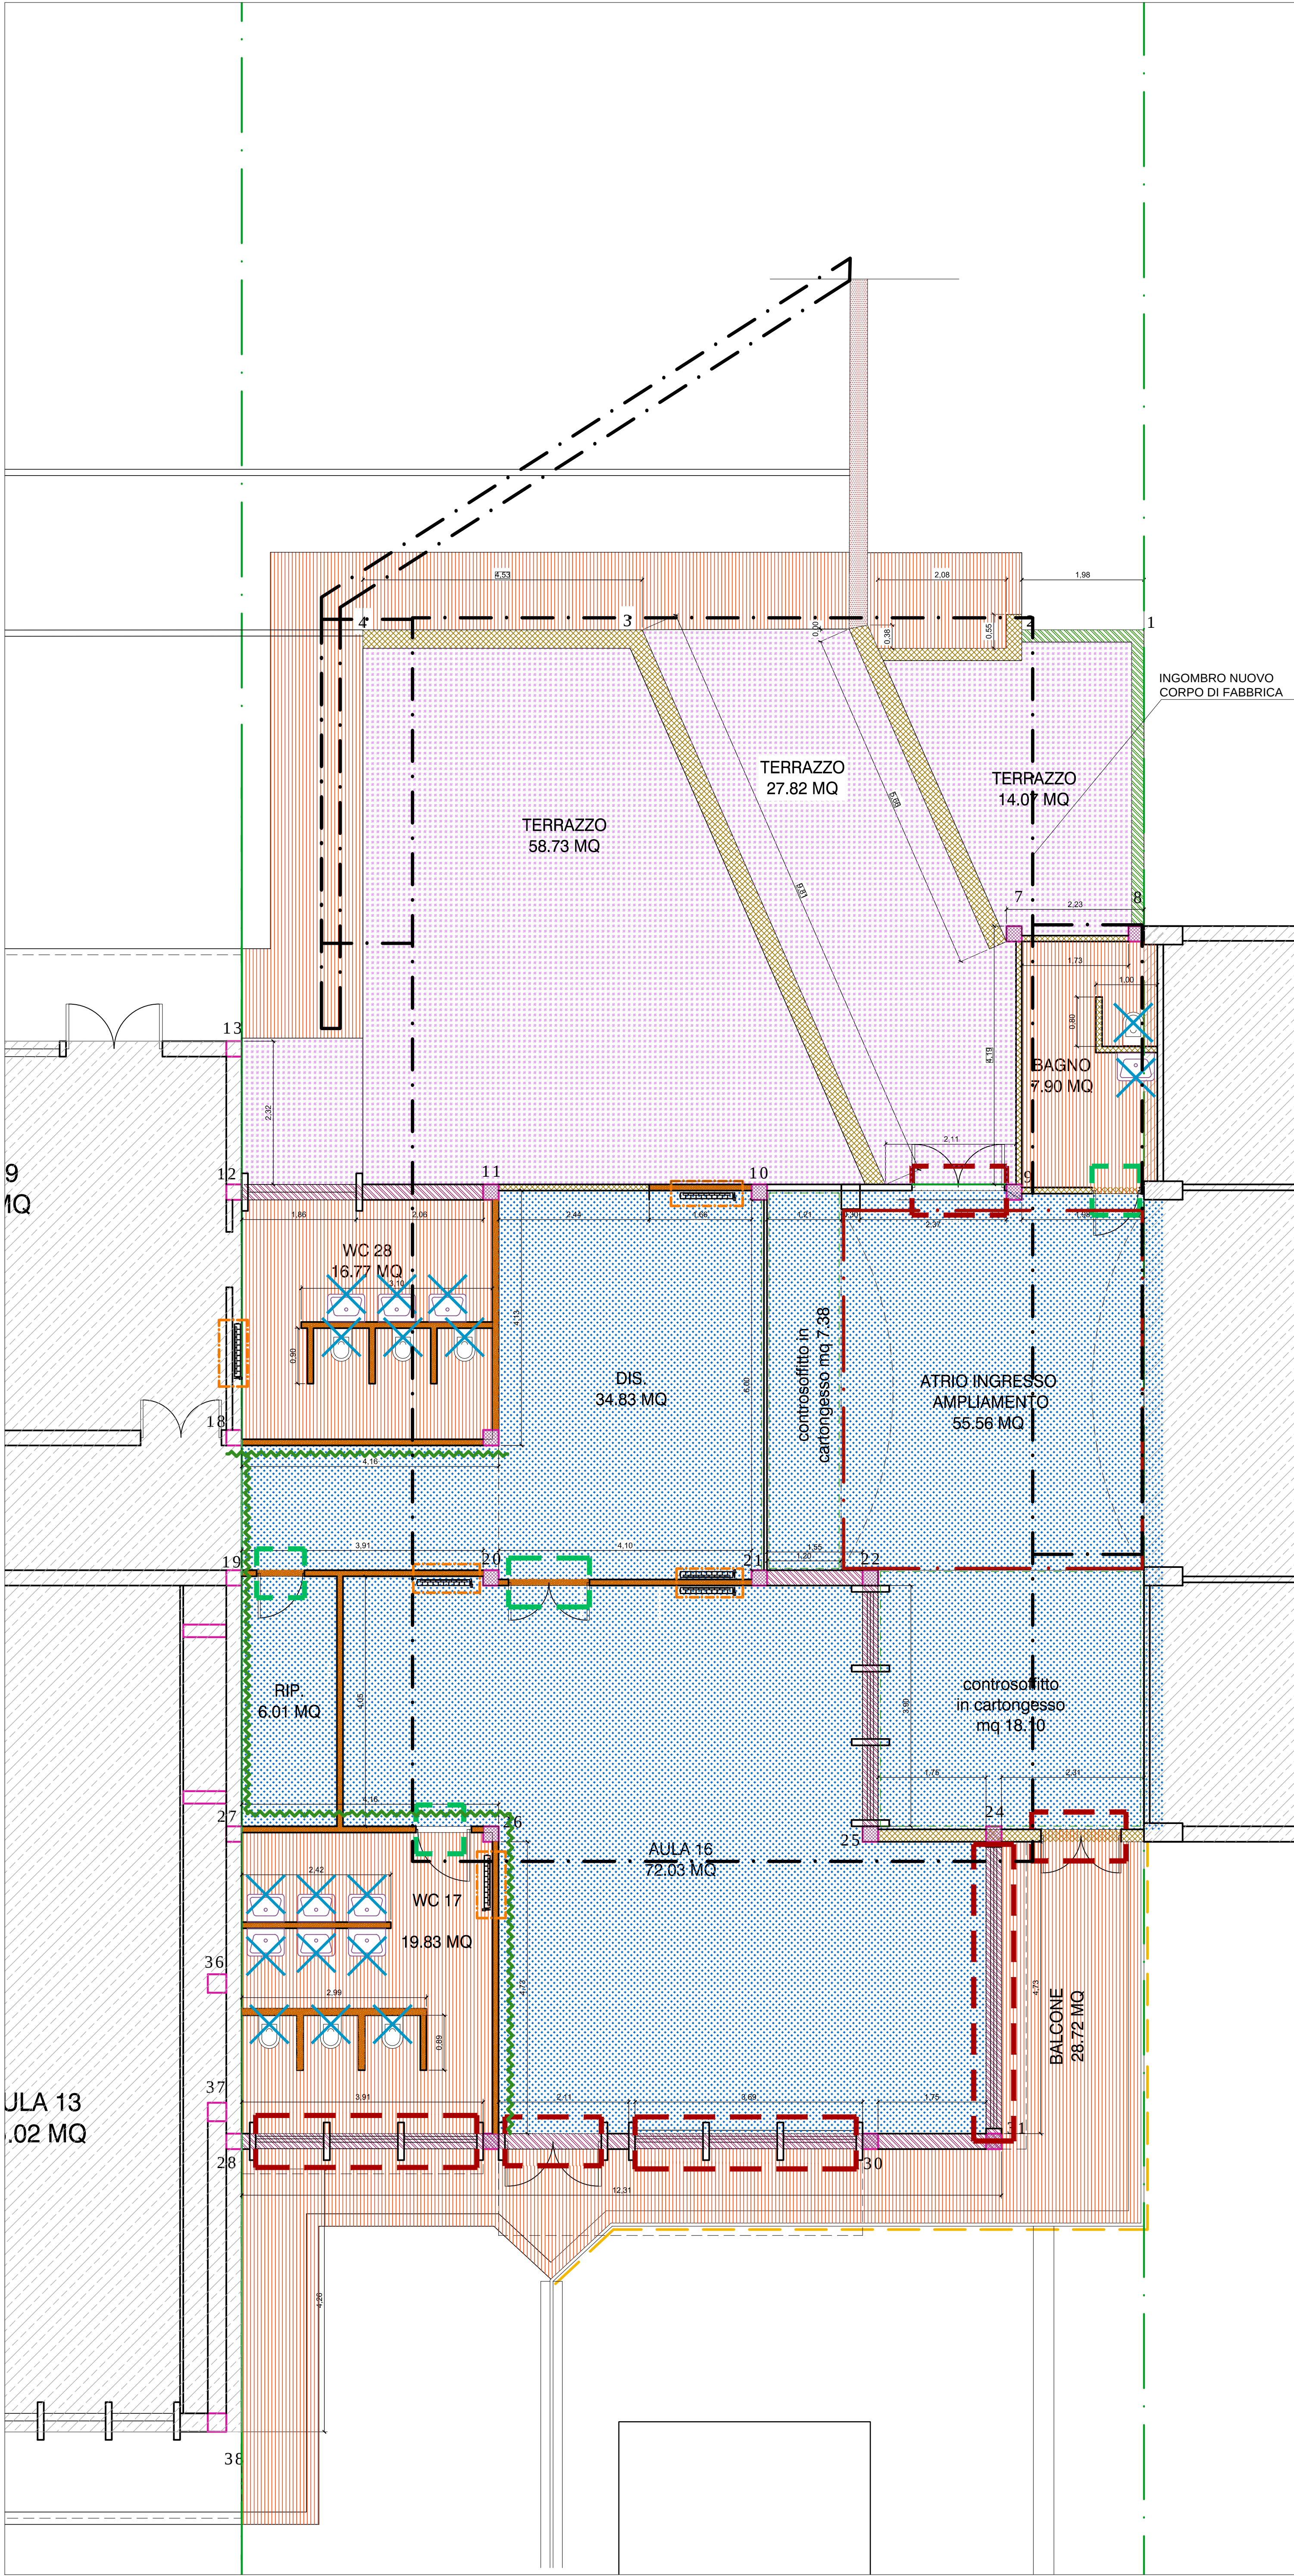PIANTA PIANO TERRA - QUOTA +4.60 scala 1:50



PIANTA PIANO COPERTURA - QUOTA +8.10 scala 1:50

