



COMUNE di GALLICANO nel LAZIO
Provincia di Roma

PROGETTO DEFINITIVO-ESECUTIVO

RECUPERO DEI LOCALI AL PIANO SEMINTERRATO
DELLE SCUOLE ELEMENTARE E MATERNA, DA
DESTINARE RISPETTIVAMENTE A LUDOTECA E A
STRUTTURA SOCIO ASSISTENZIALE

CORPO "A" - LUDOTECA

TAVOLA

A.01

RILIEVO QUOTATO
RIMOZIONI E DEMOLIZIONI
DOCUMENTAZIONE FOTOGRAFICA

SCALA

1:50

DATA

OTTOBRE 2016


Committente: Amministrazione Comunale
Responsabile Unico del Procedimento: Arch. Enrico Bonuccelli

Progetto: Arch. Doriana Proietti

VISTA AEREA



PLANIMETRIA GENERALE scala 1:1000

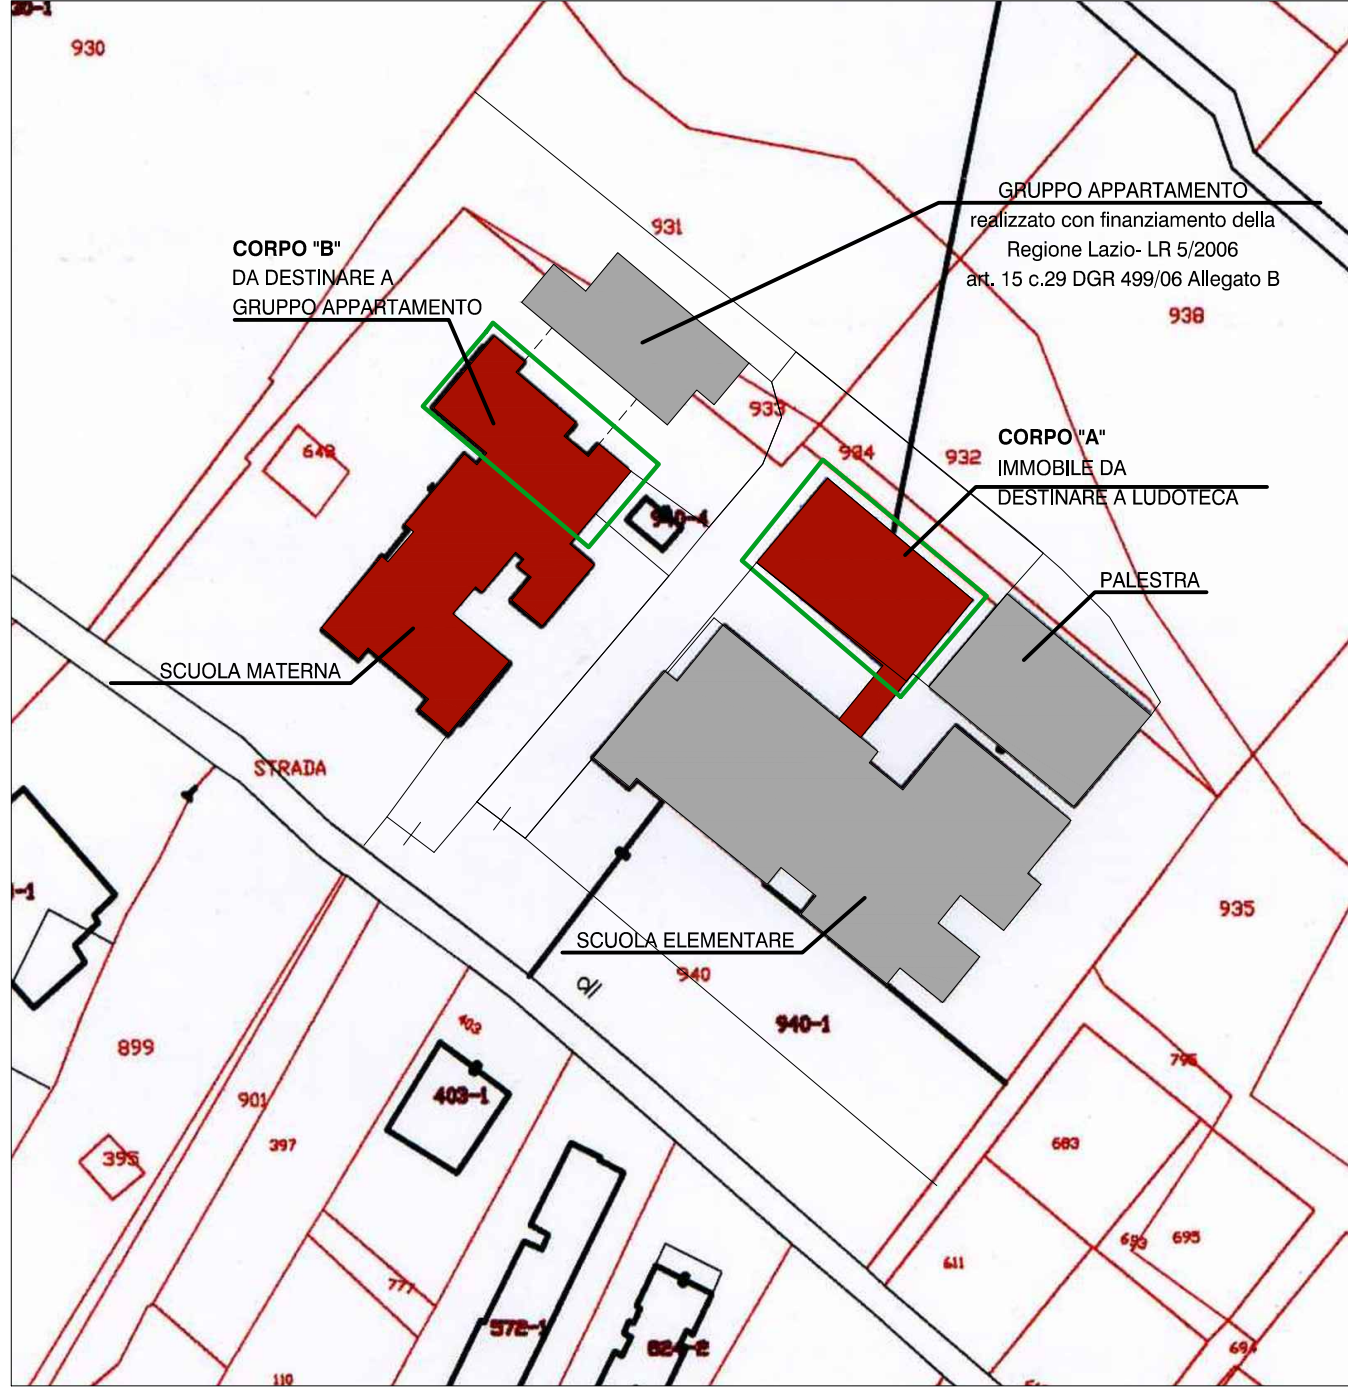


LEGENDA DELLE DEMOLIZIONI E RIMOZIONI


- demolizione muratura di tamponamento in laterizio alveolato S. cm 18
- rimozione soglia in travertino

RILIEVO ANTE-OPERAM DEL CORPO "A" DA DESTINARE A LUDOTECA


PIANTA PIANO SEMINTERRATO scala 1:50

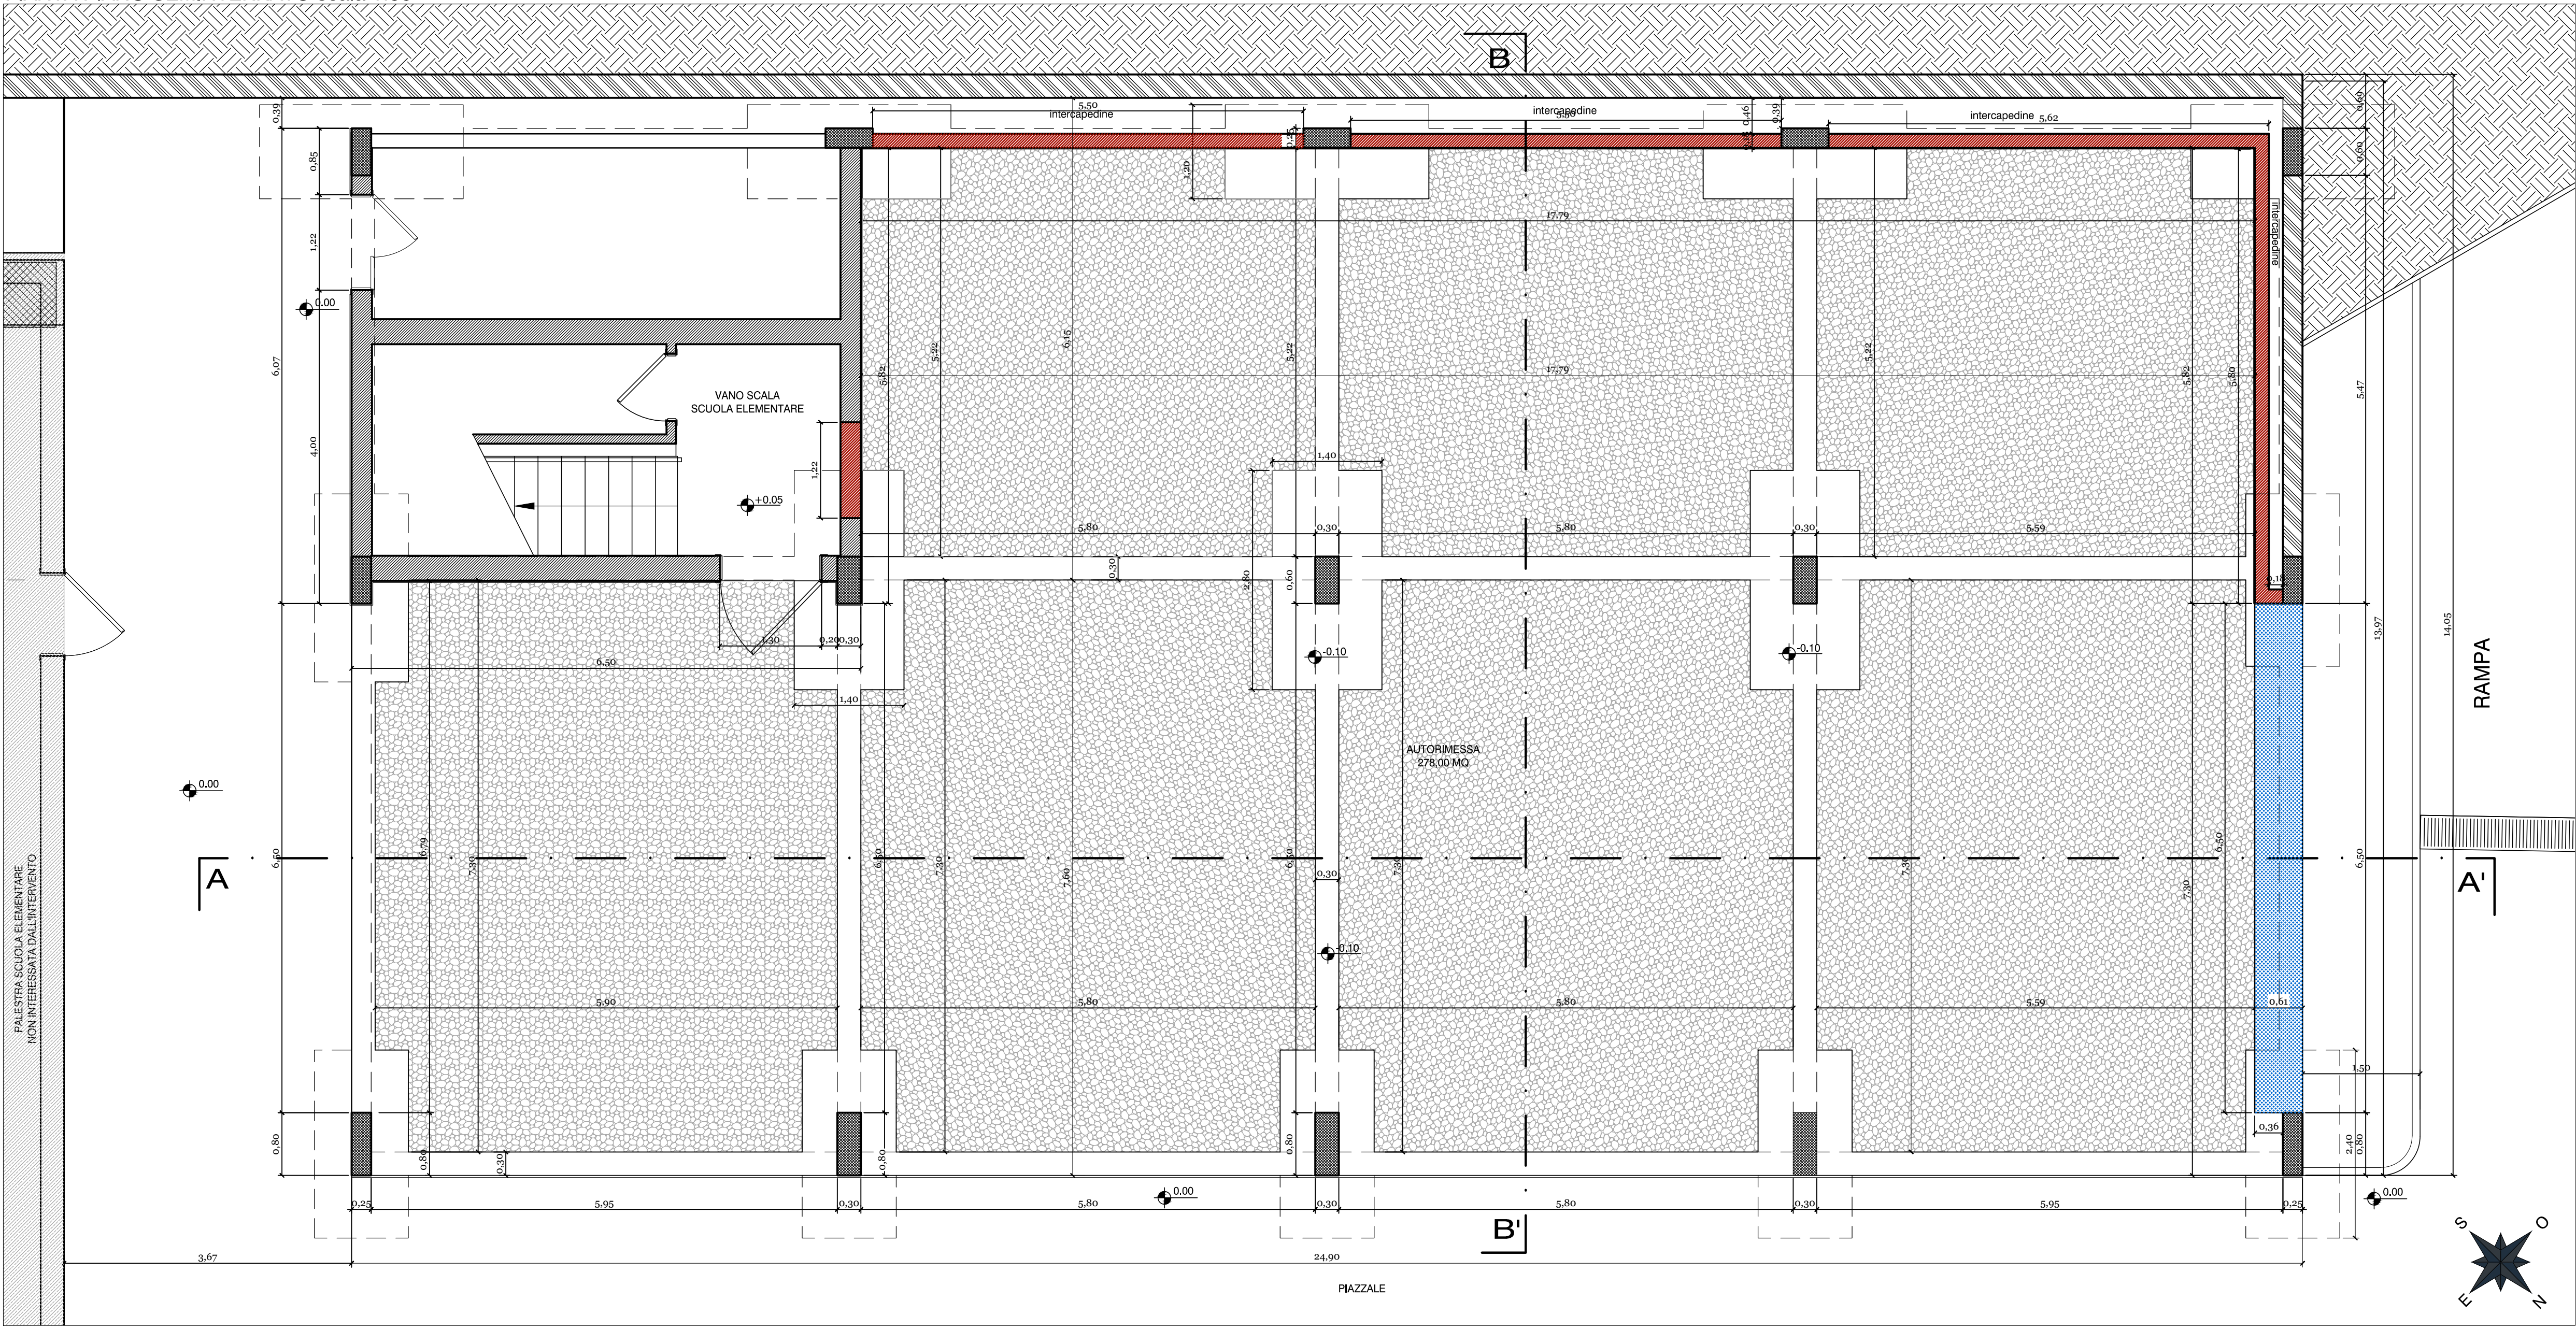


PROSPETTO FRONTALE (NORD-EST) scala 1:50

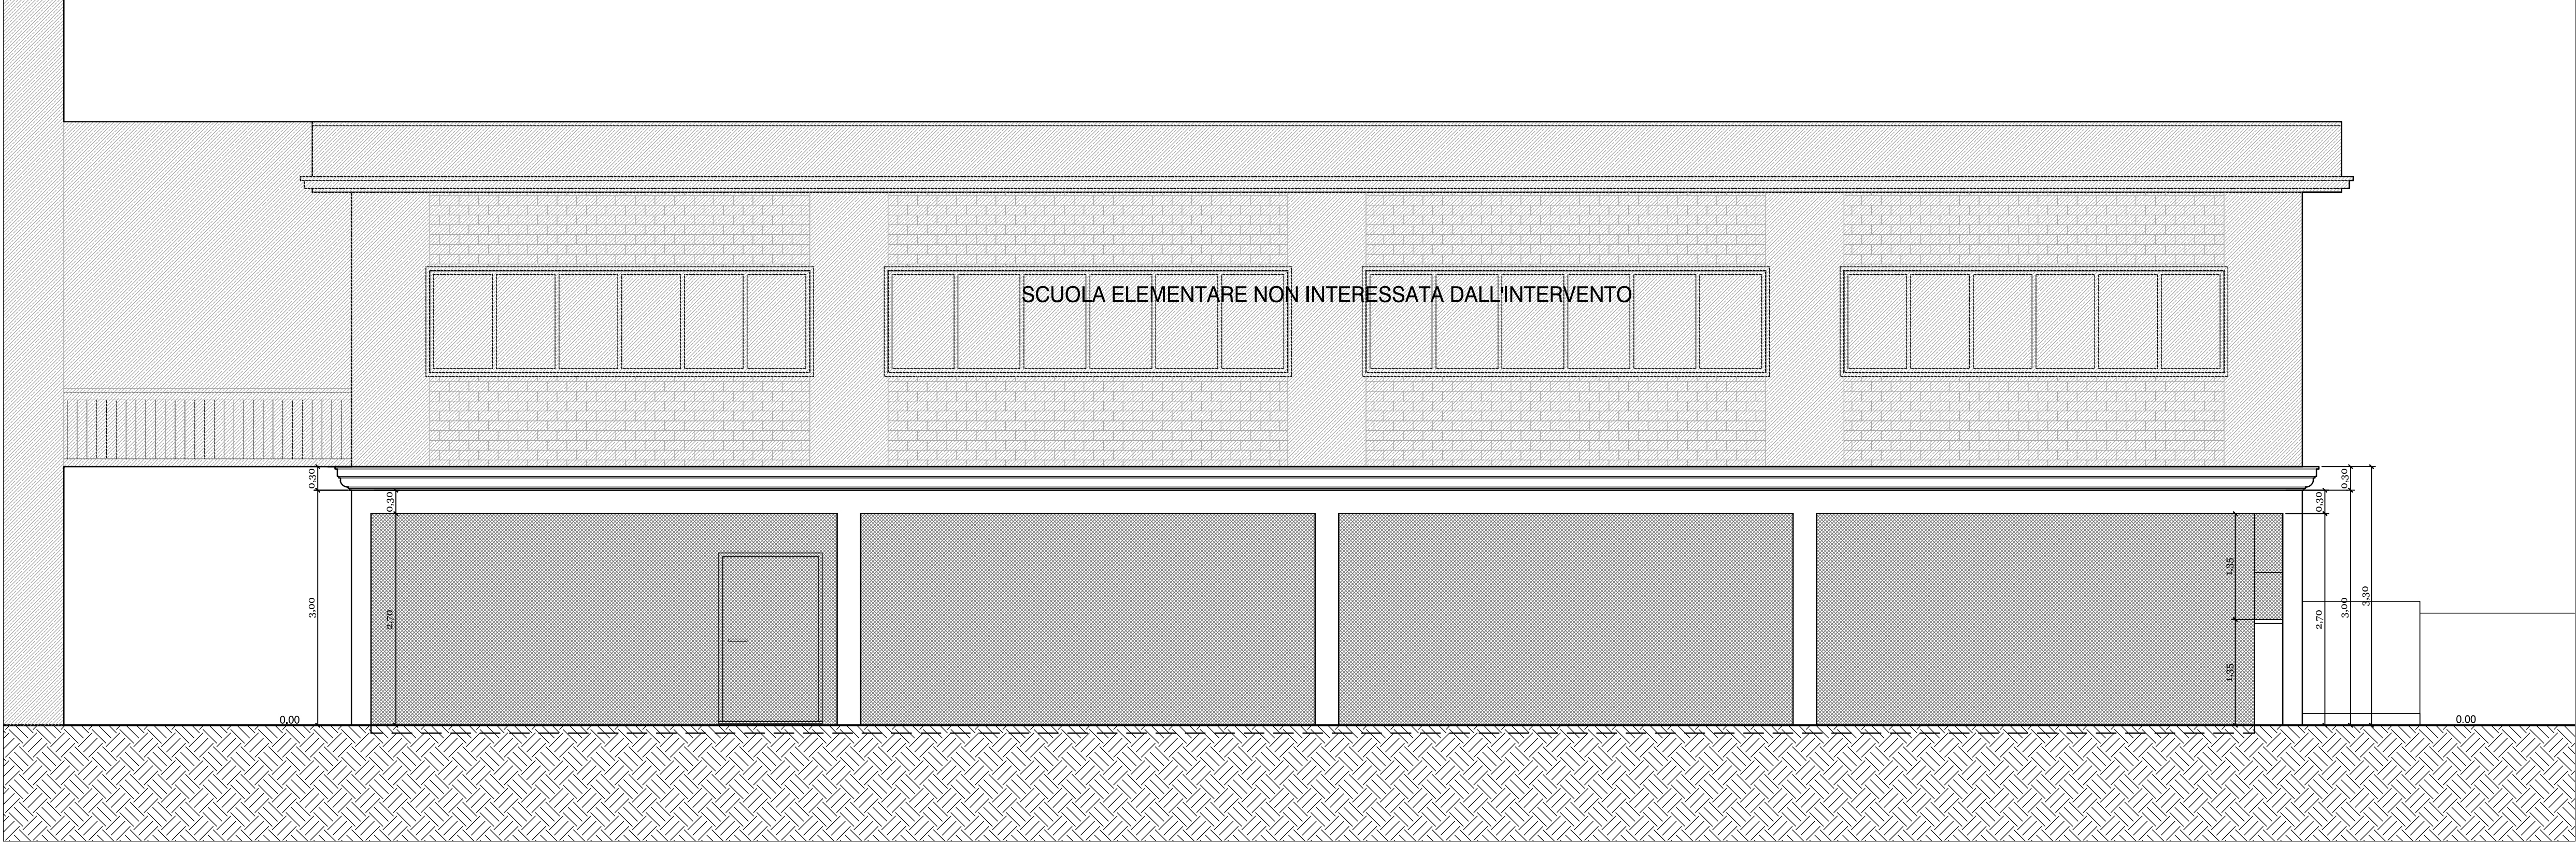


SEZIONE A - A' scala 1: 50

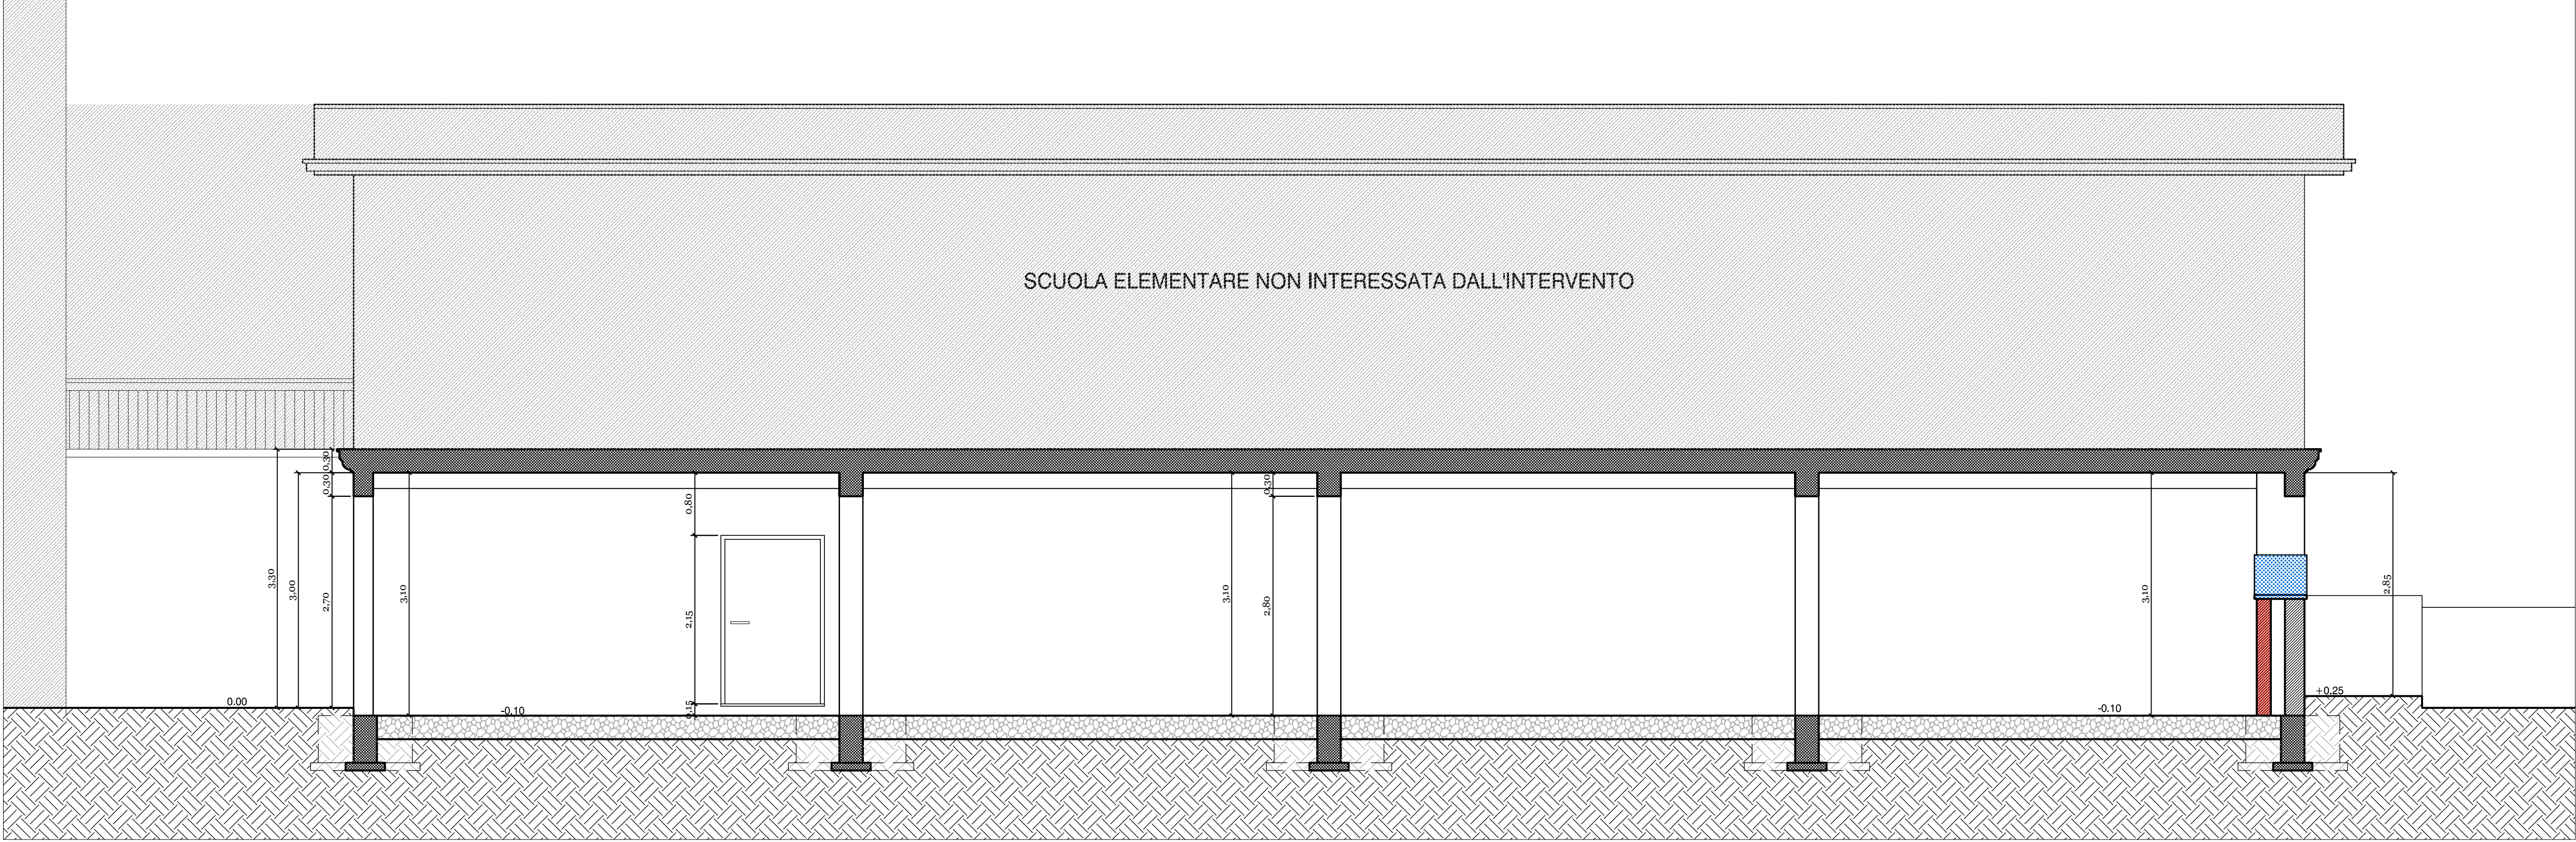


VISTE FOTOGRAFICHE

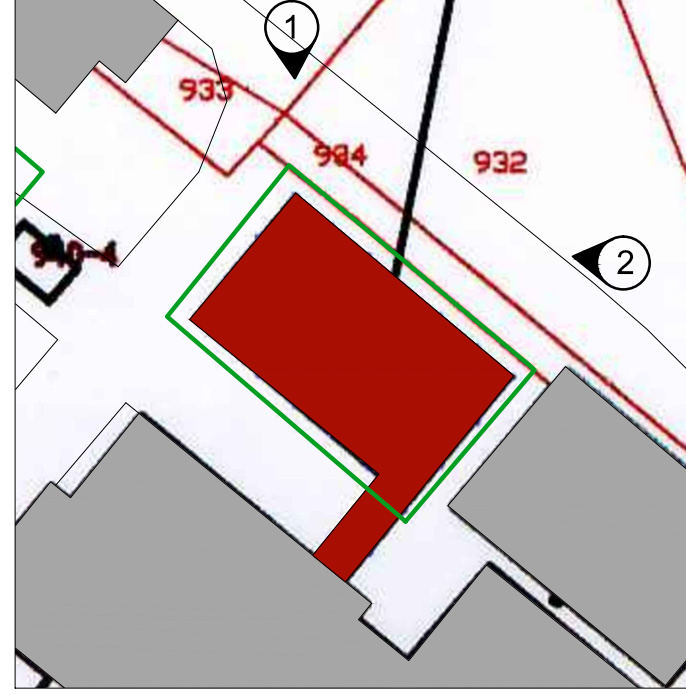

PROSPETTO LATERALE (NORD-OVEST) scala 1:50

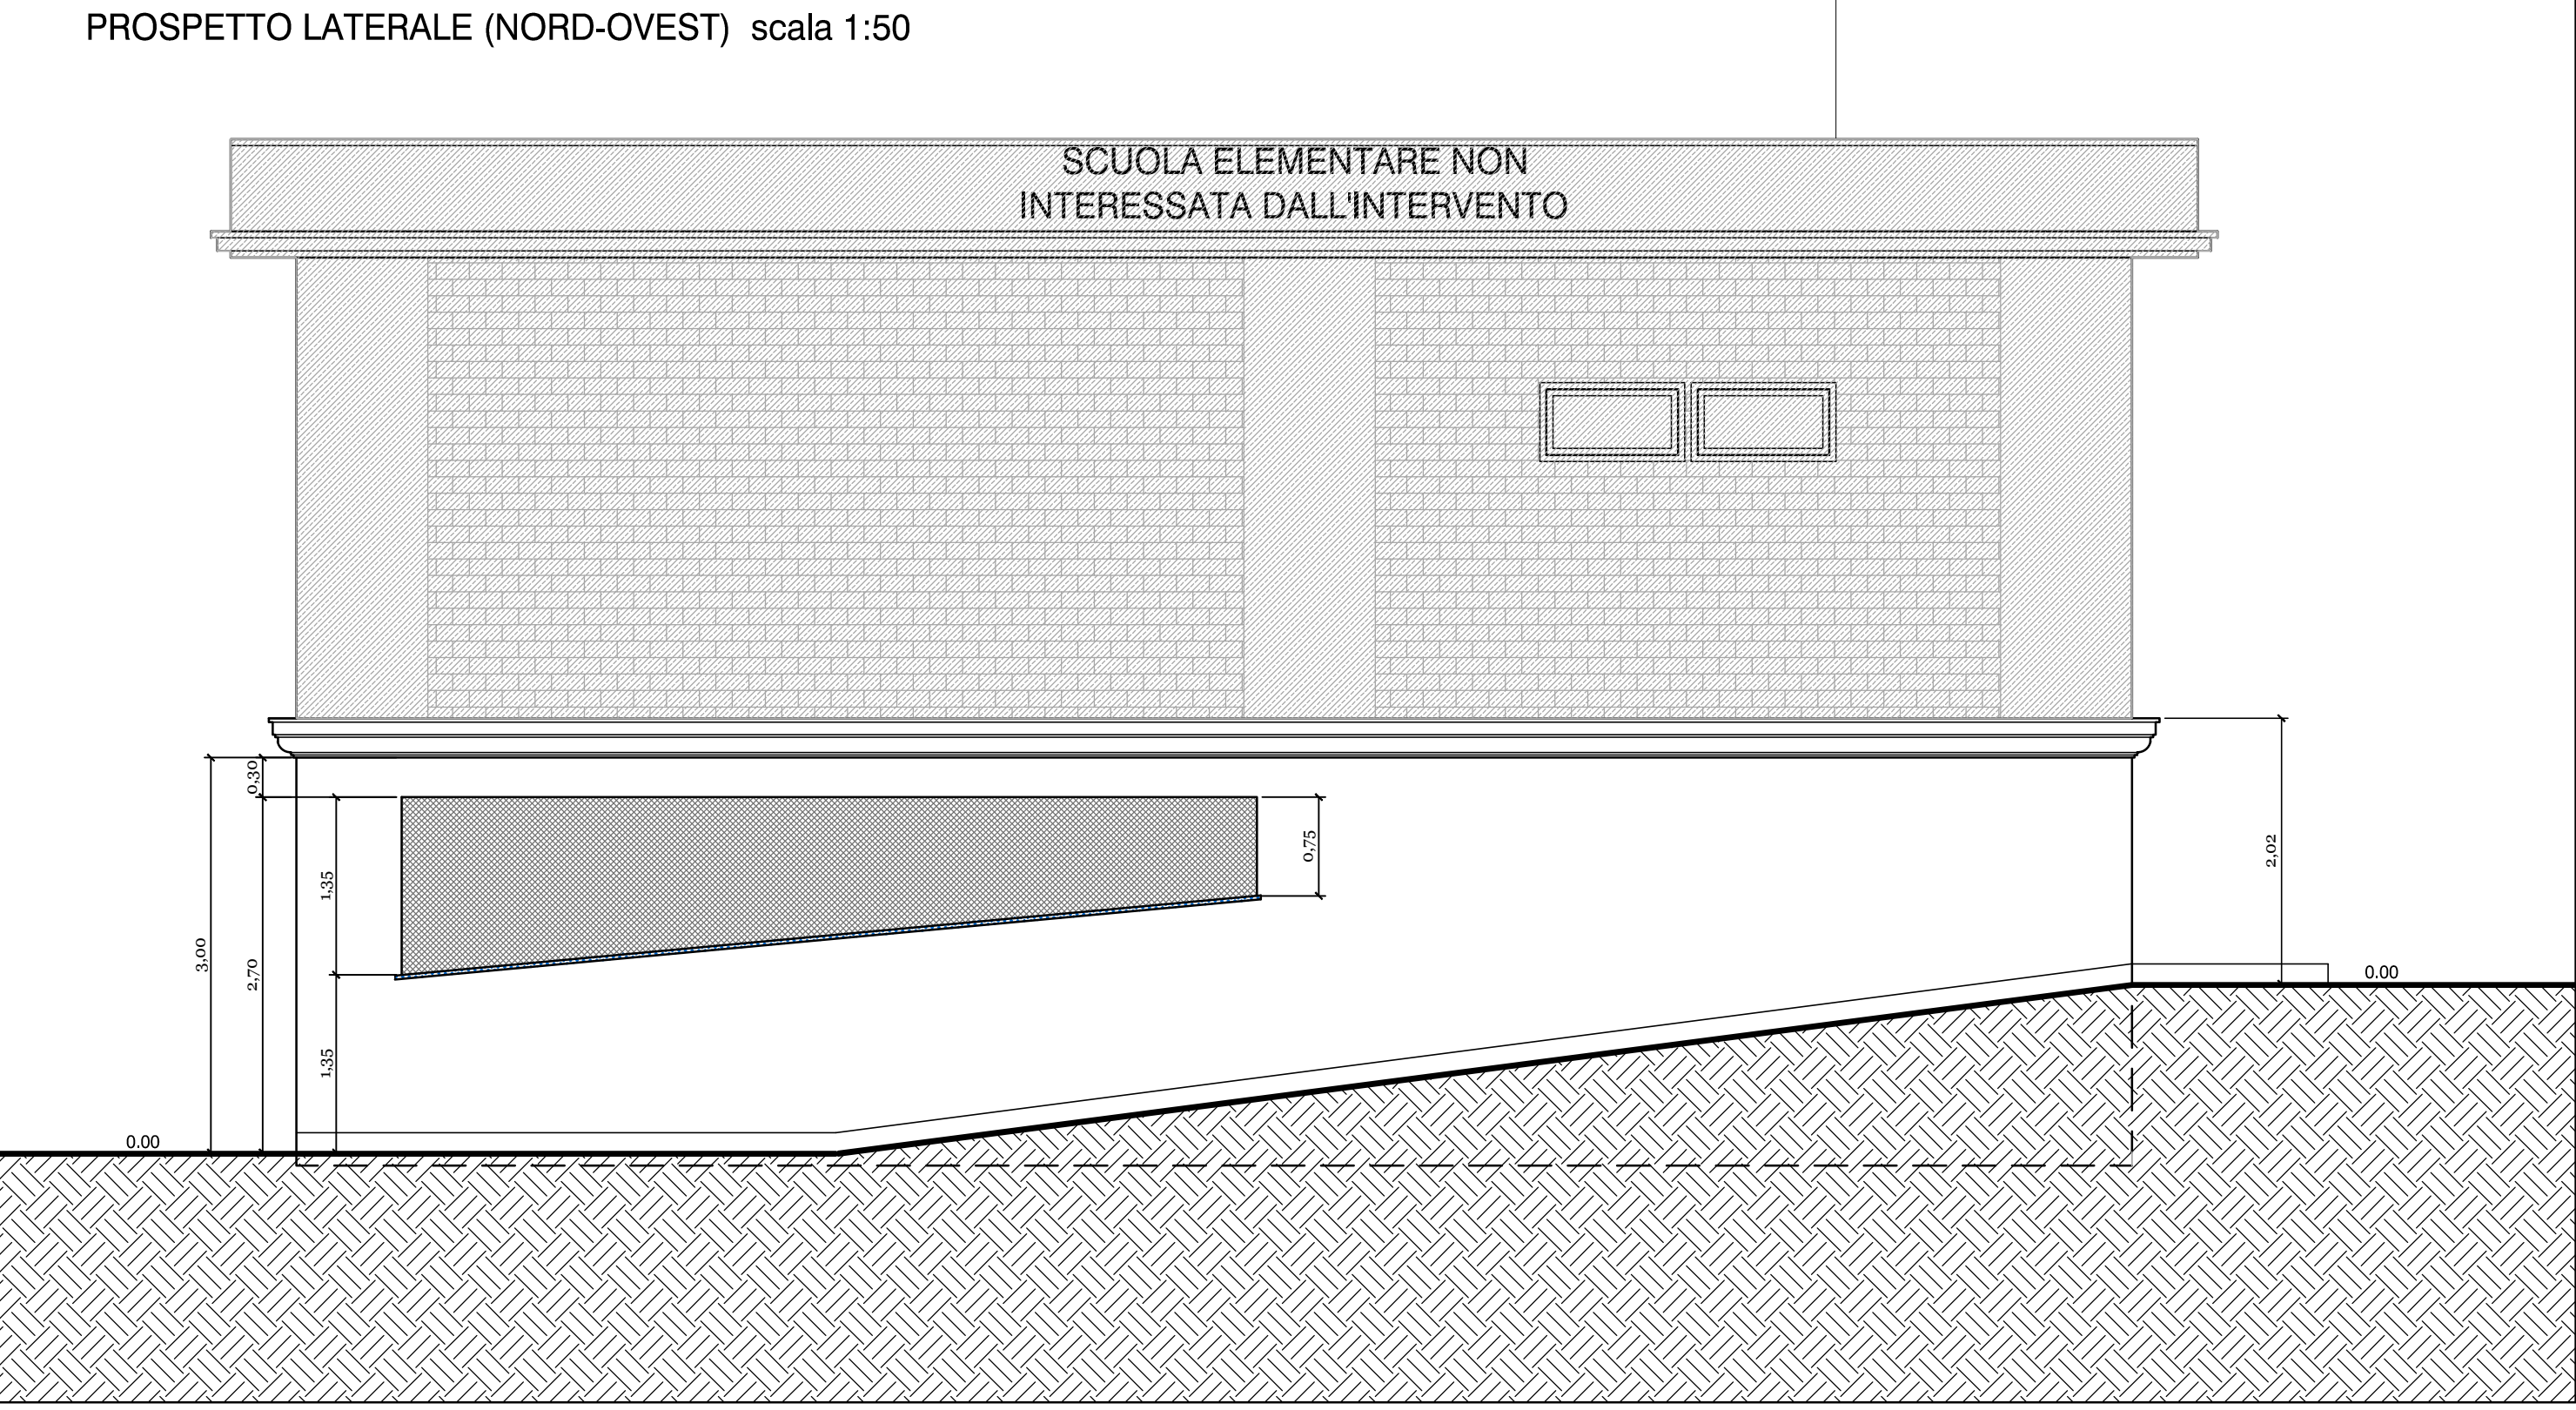

PROSPETTO LATO PALESTRA (SUD-EST) scala 1: 50

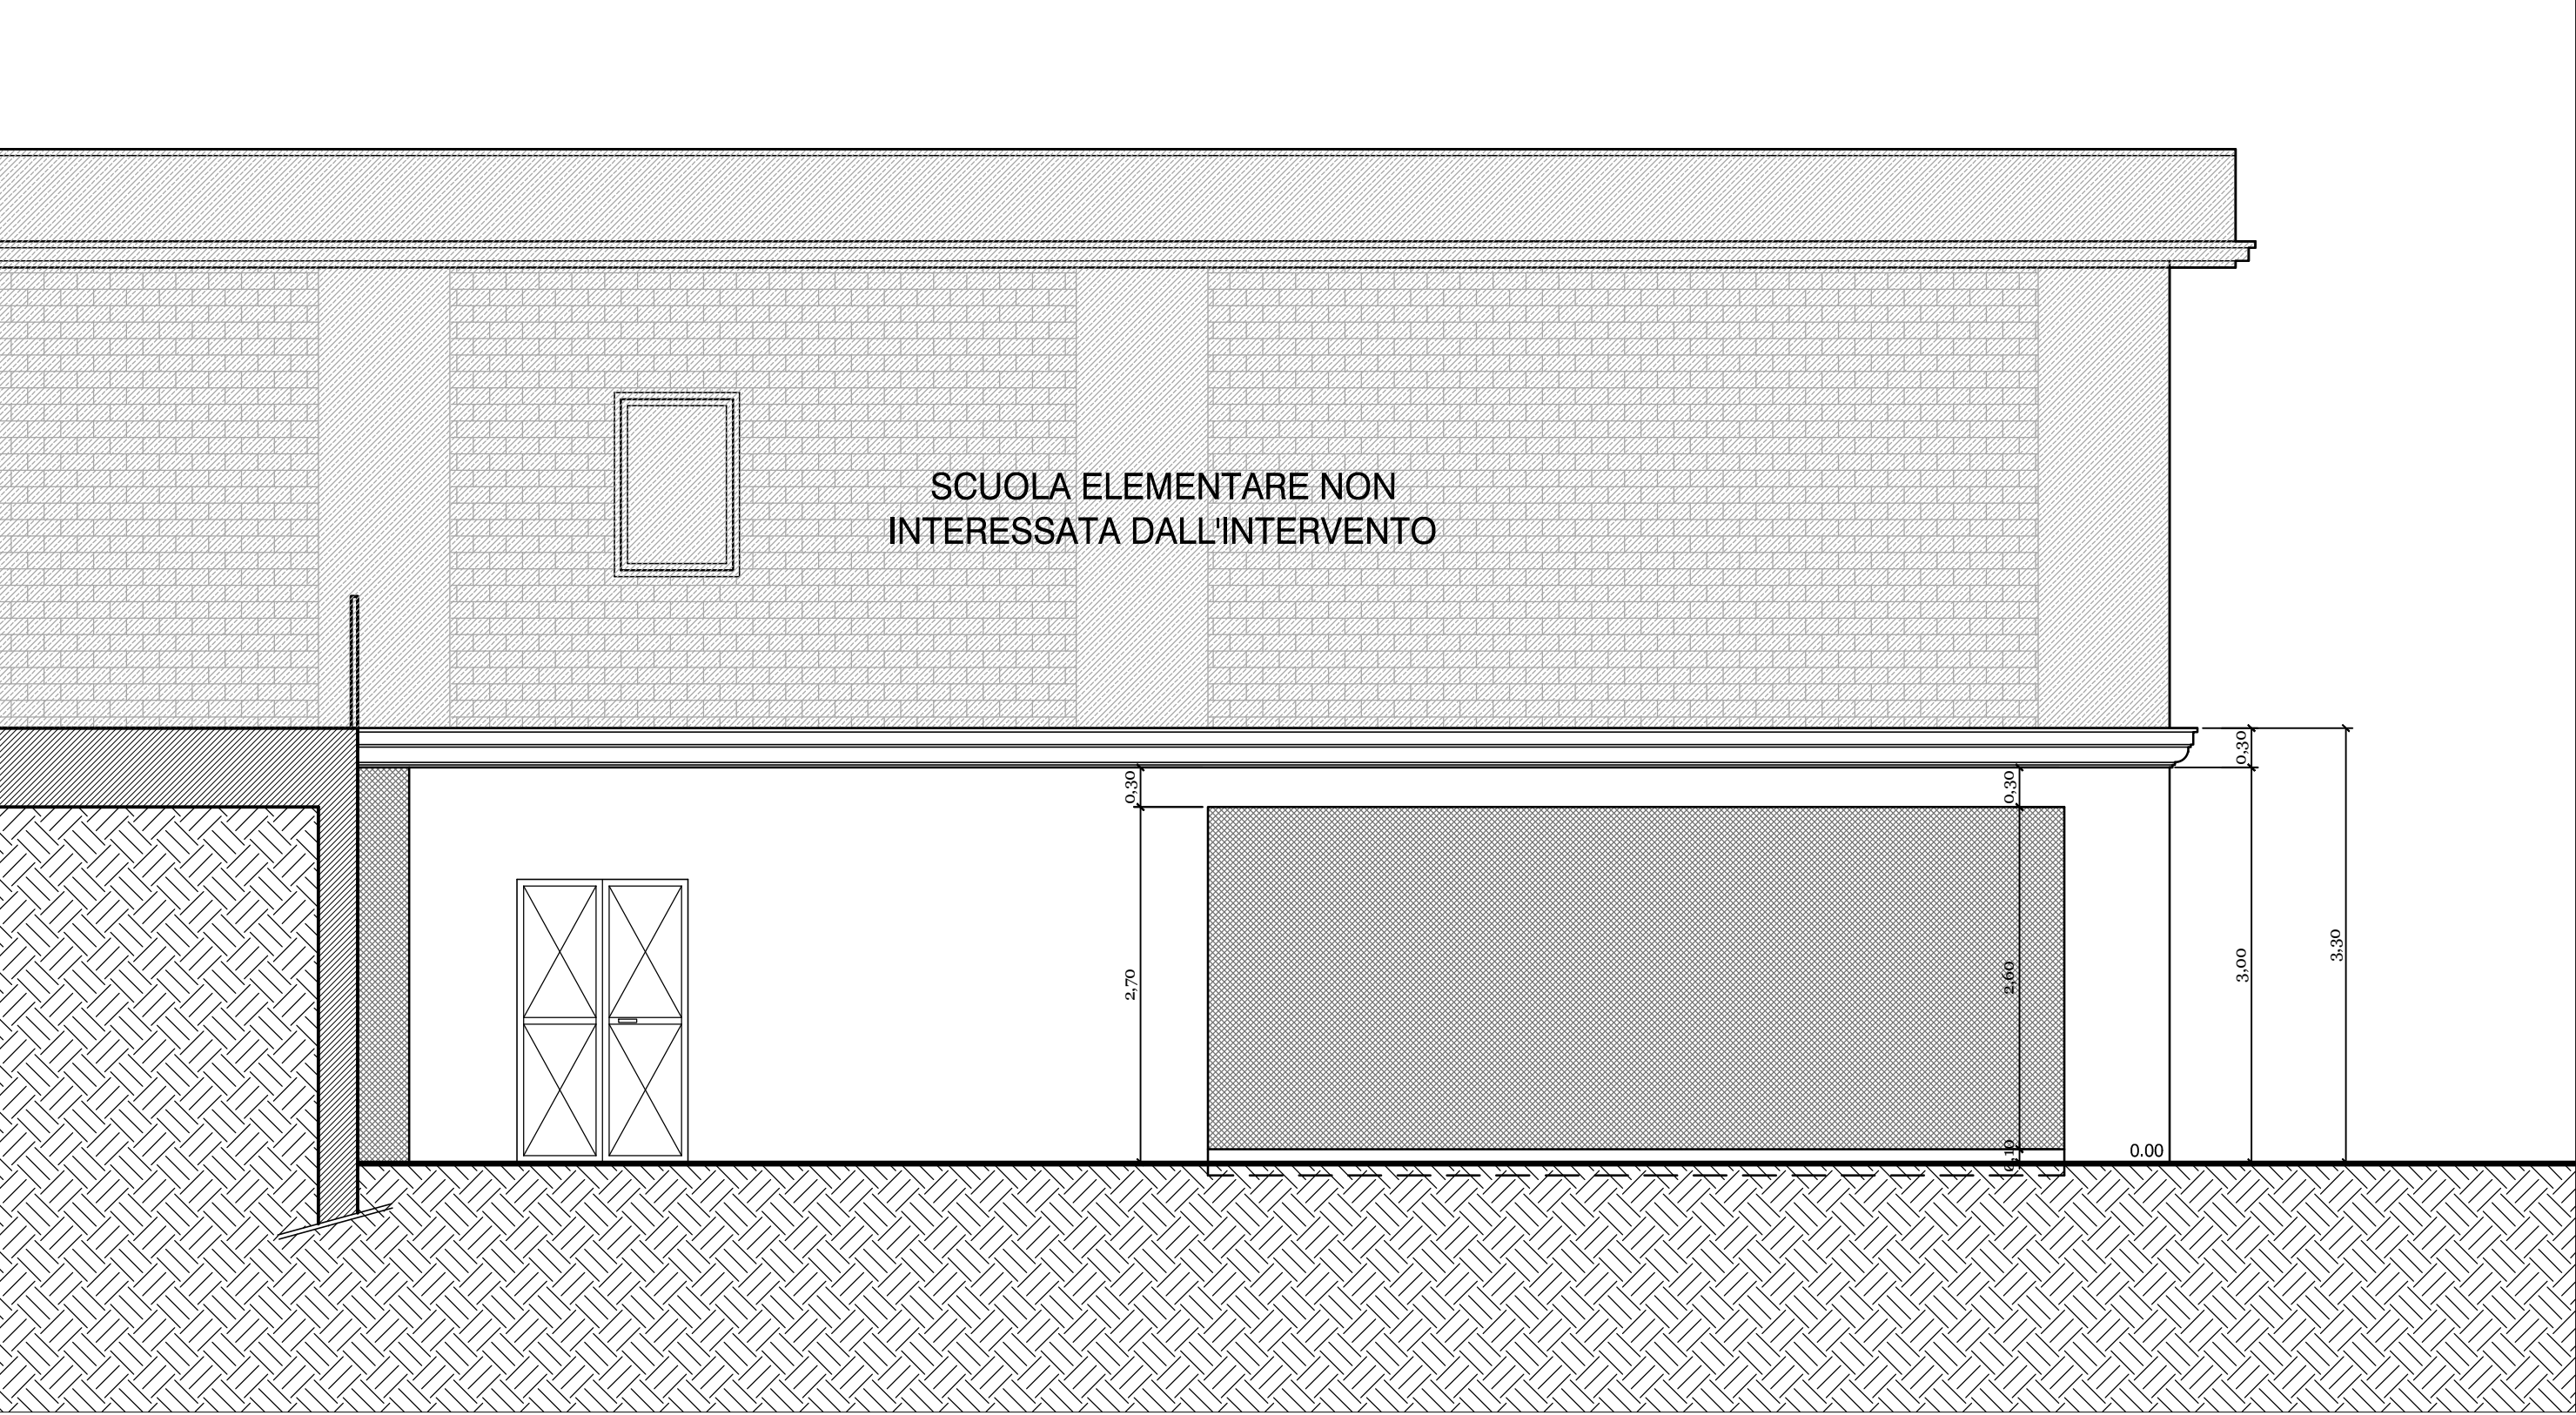

SEZIONE B-B' scala 1: 50

