


FOTO 1




FOTO 2




SEZIONE B-B
STATO DI FATTO
SCALA 1:50

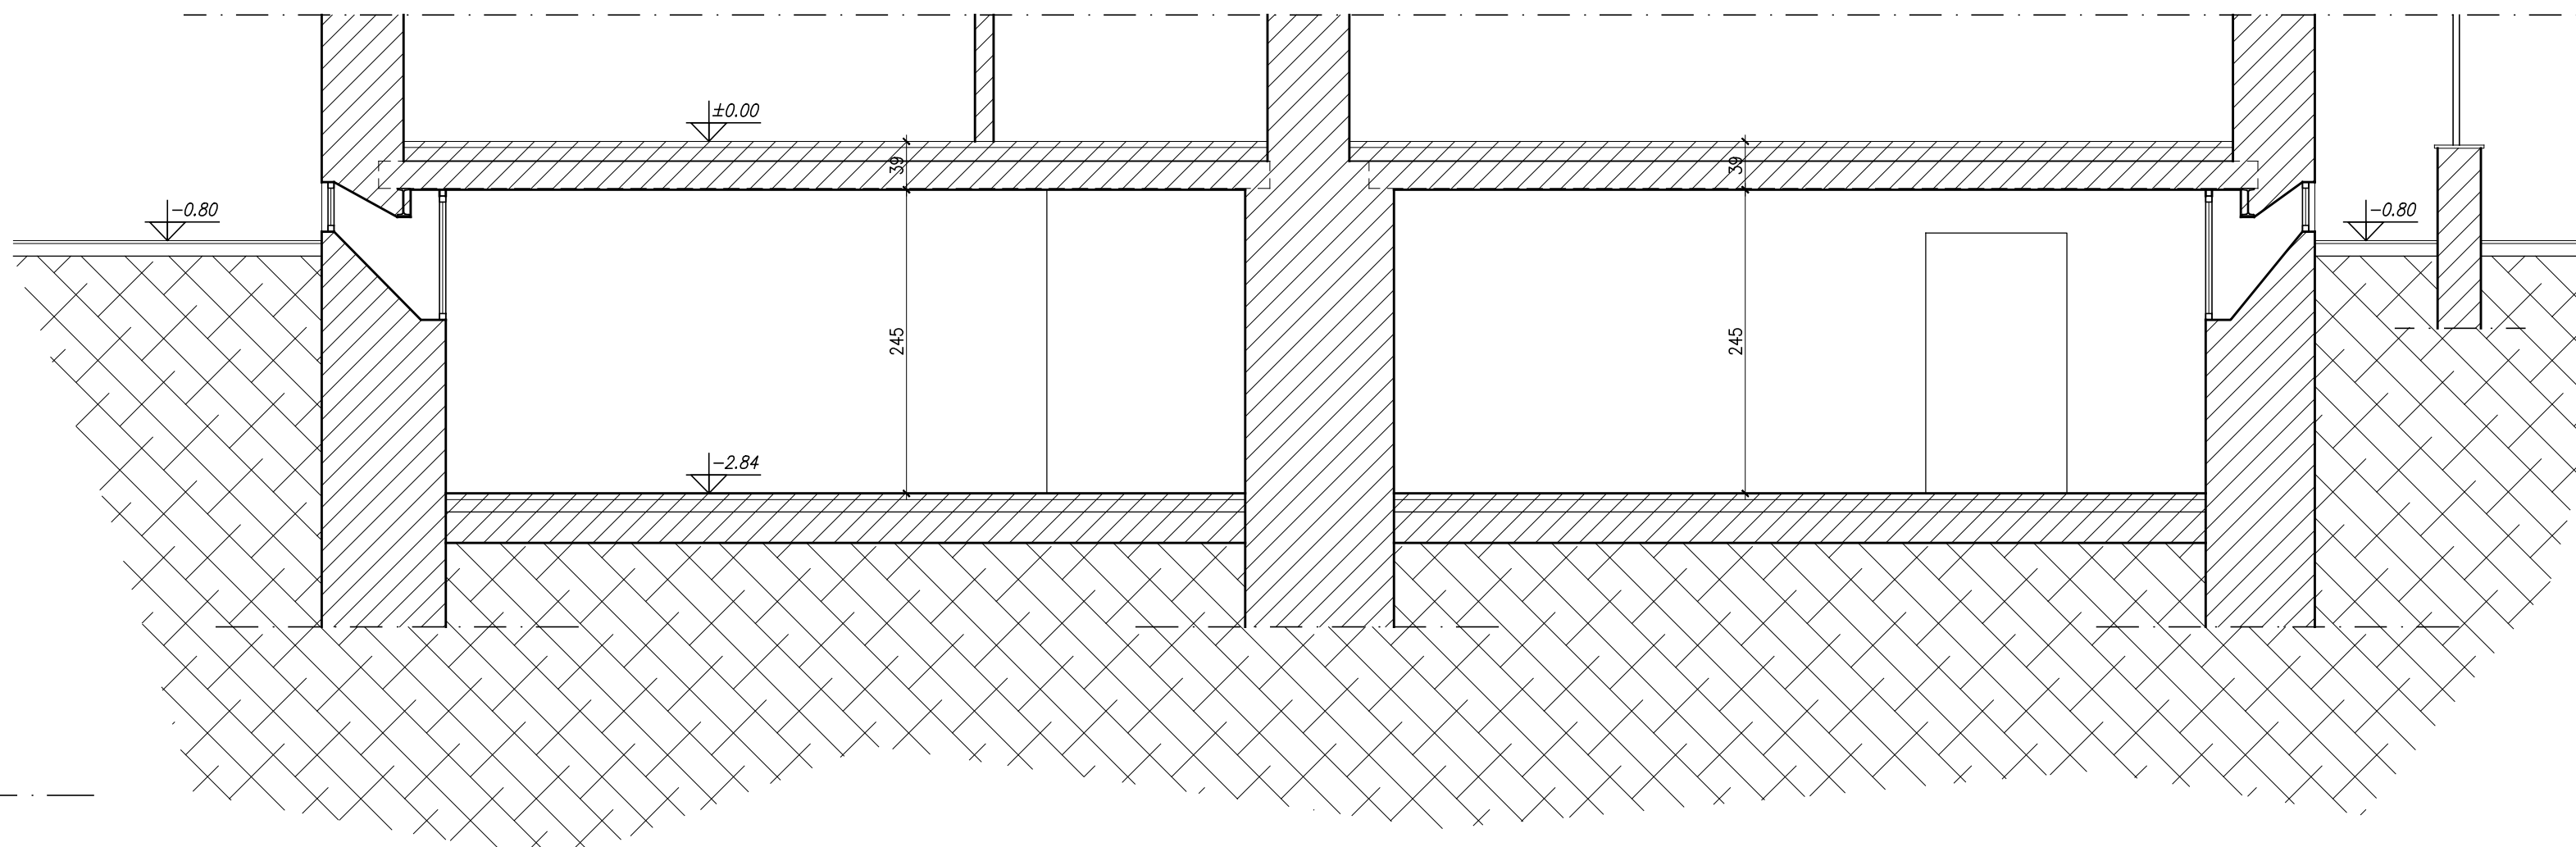

SEZIONE A-A
STATO DI FATTO
SCALA 1:50

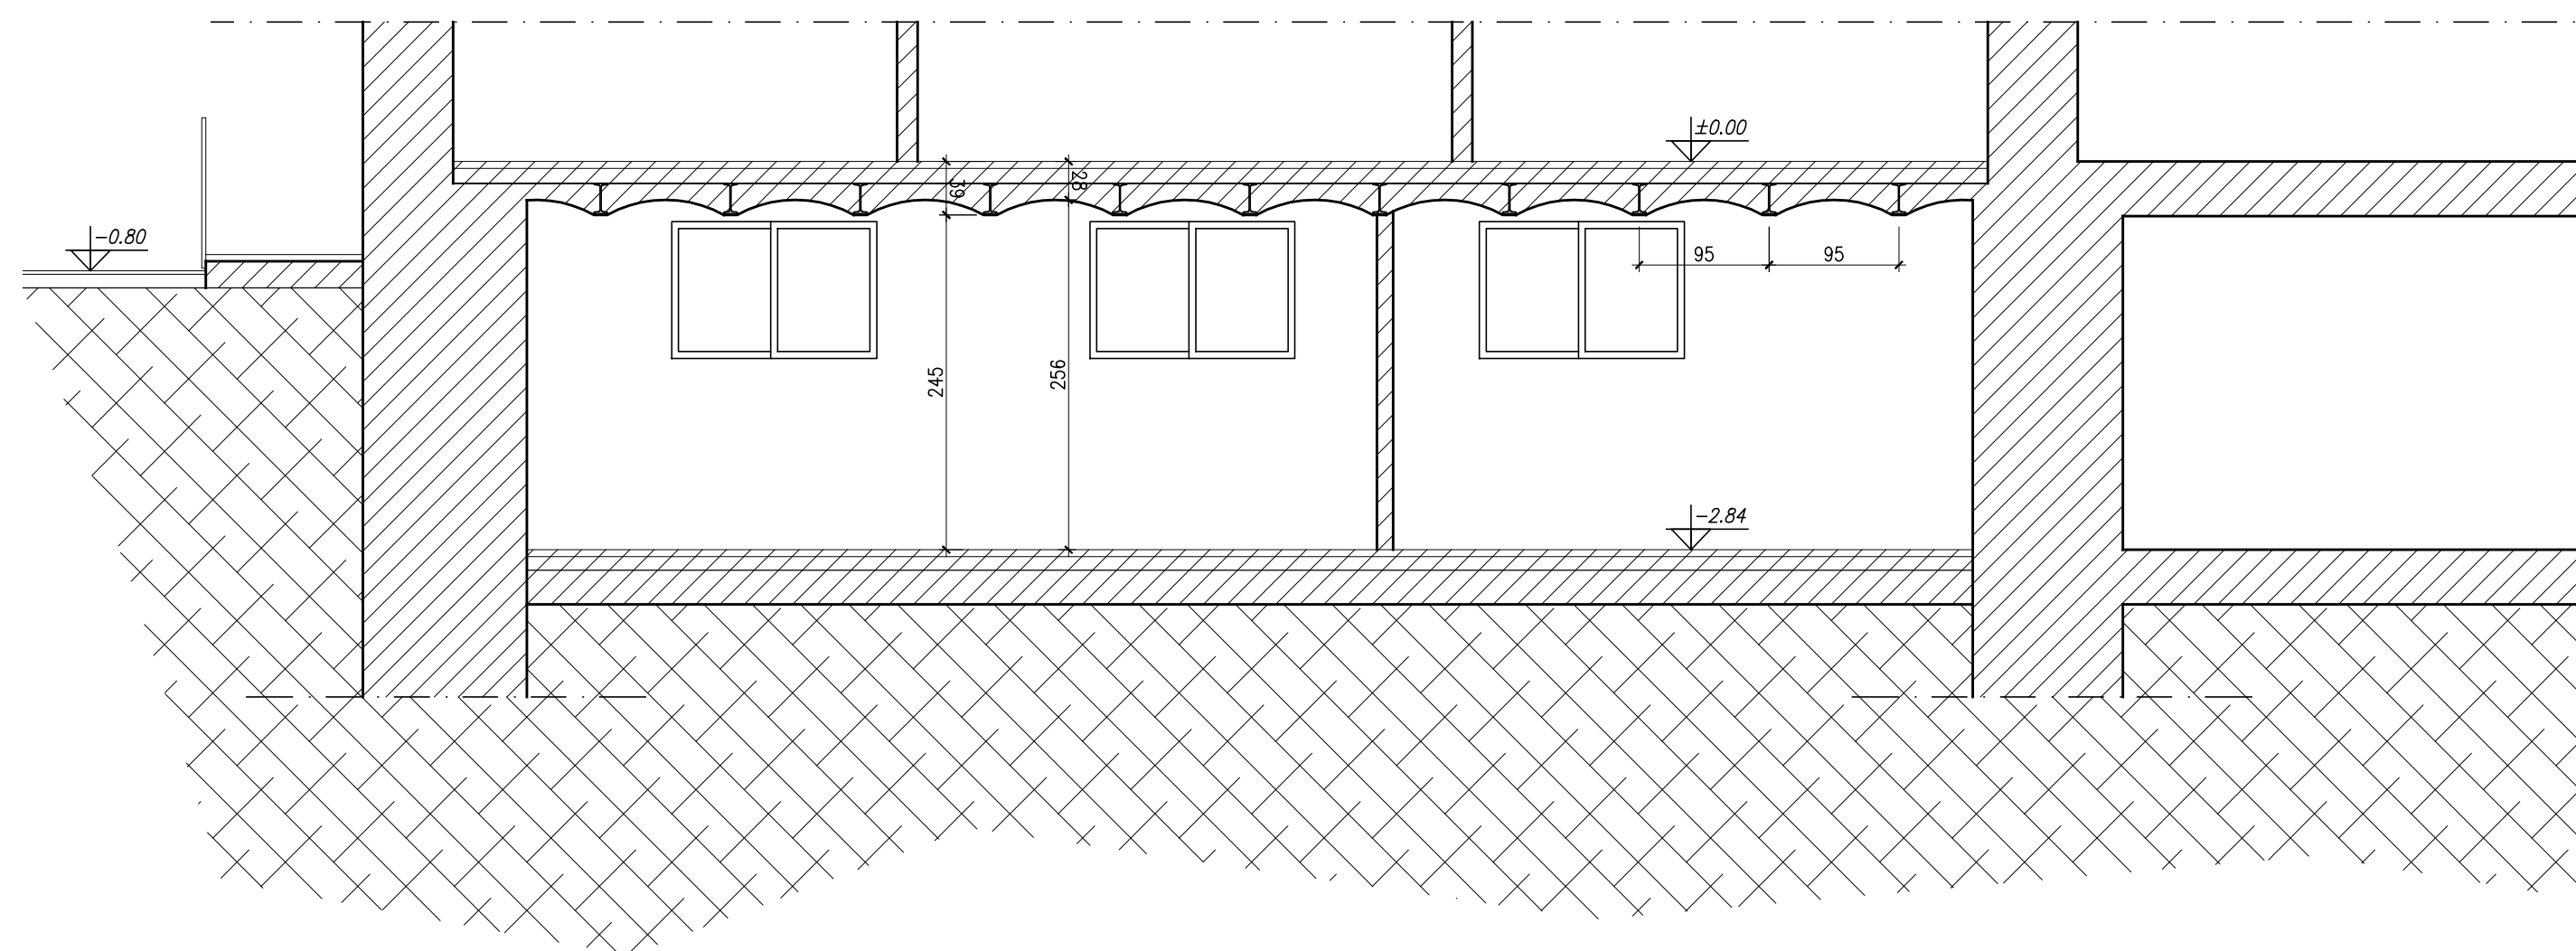

PIANTA PIANO INTERRATO
STATO DI FATTO
SCALA 1:50

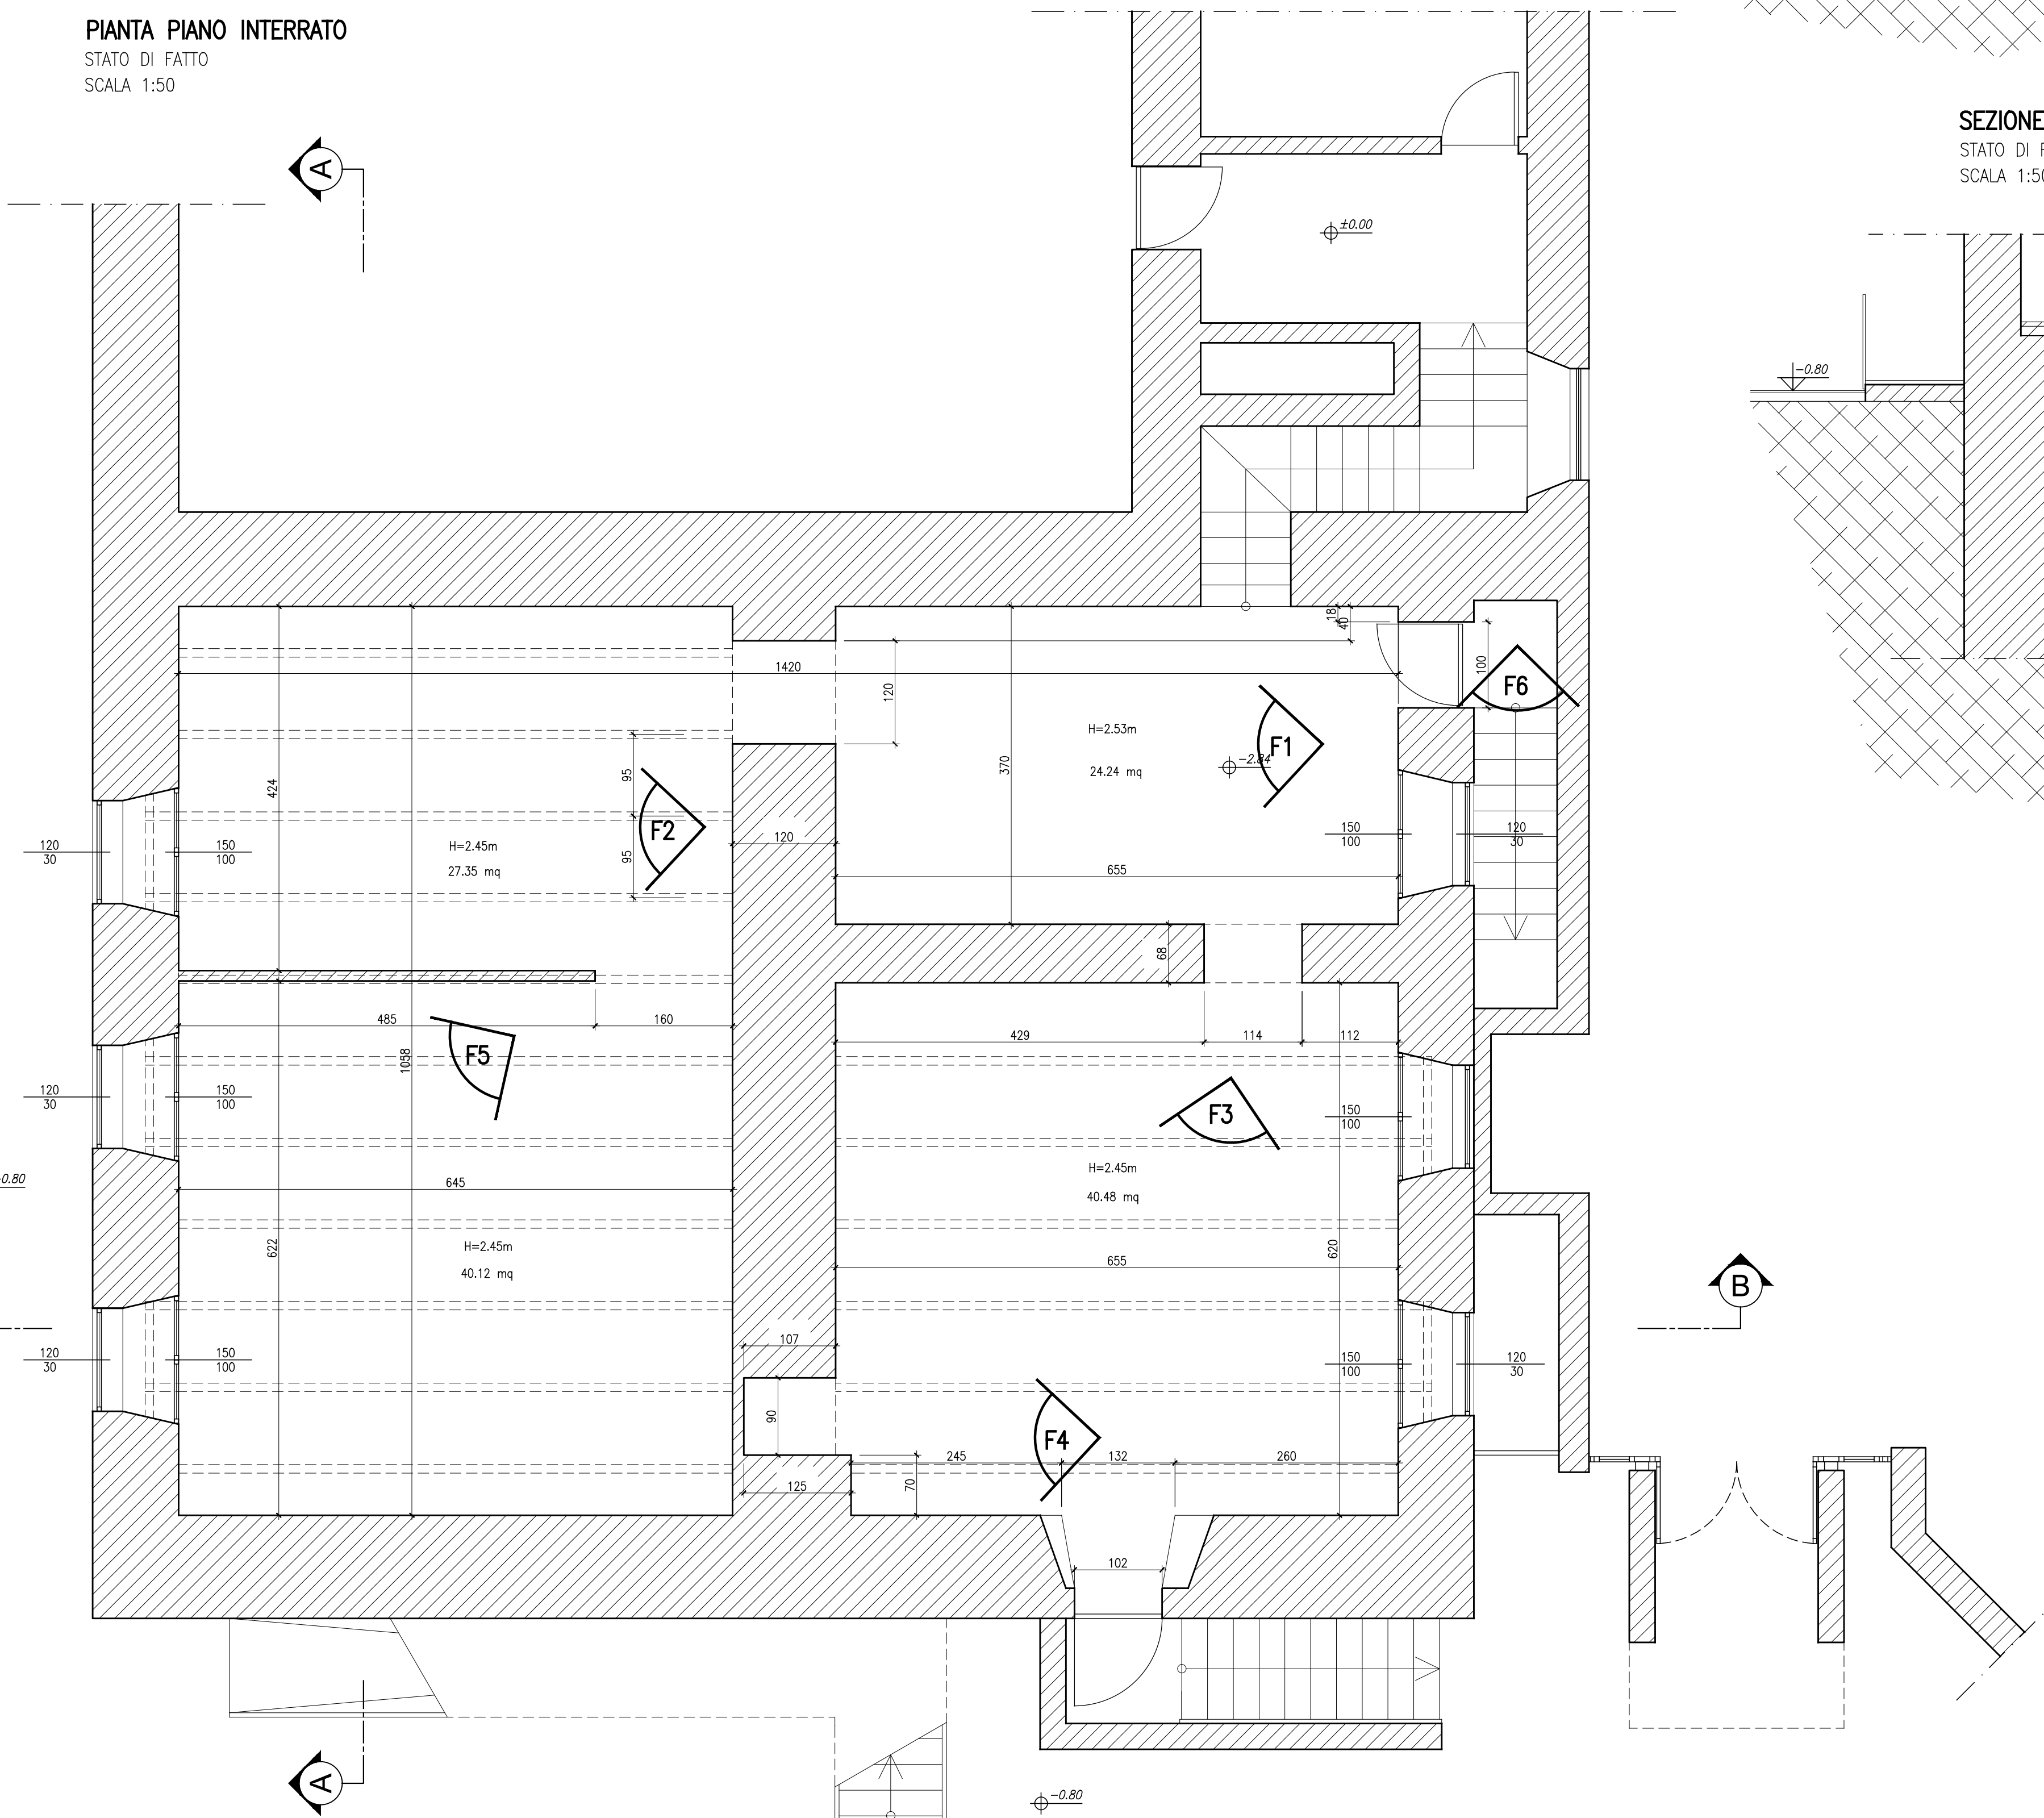

LEGENDA SIMBOLI TAVOLA

	Quota pianta al rustico		Quota pianta al finito
	Quota sezione al rustico		Quota sezione al finito
(UFFICIO)	Destinazione ambiente	(mq. 42)	Superficie netta ambiente
	Demolizioni/rimozione mureture, pavimenti, sottofondi e infissi (in sezione)		Rimozione porte
	Demolizioni/rimozione mureture e infissi (in vista)		Rimozione infissi esterni e vetrate
	Demolizioni pavimenti e sottofondi (in vista)		
	Spicconatura intonaco a vivo muro		
	Nuove mureture, pavimenti e sottol. (in sezione)		Tipologia nuove mureture
	Nuove mureture e intonaci (in vista)		Tipologia nuovi porte
	Nuove pavimentazioni e sottofondi (in vista)		Tipologia nuovi infissi esterni
	Nuovo intonaco deumidificante traspirante		Tipologia nuovi pannelli orizzontali
	Intonaco premiscelato applicato a spruzzo per protezione al fuoco (classe REI 120)		Pavimento-Soffitto fin. (Hs) Spessore intonaco Misure nette Pavimento-Soffitto esist. (Hs)

NOTA BENE

- LE QUOTE SONO ESPRESSE IN CENTIMETRI TRANNE DOVE DIVERSAMENTE INDICATO
- LE QUOTE ALTIMETRICHE SONO ESPRESSE IN METRI
- TUTTE LE QUOTE DOVRANNO ESSERE VERIFICATE IN CANTIERE



COMUNE DI CIVITAVECCHIA
Città Metropolitana di Roma Capitale

SERVIZIO 4 - Lavori Pubblici e Ambiente

Lavori di messa in sicurezza dei luoghi di lavoro ai sensi del D.Lgs 81/2008 e messa a norma degli stabili comunali ARCHIVIO - SEDE CENTRALE

PROGETTO ESECUTIVO

IL DIRIGENTE
Ing. GIULIO IORIO

IL PROGETTISTA
Ing. GIUSEPPE FABIANO



Consulenti attività specialistiche
Ing. Marcello ORSINI - imp. meccanici
Ing. Michele AVERNA - imp. elettrici

FOTO 3




FOTO 4



FOTO 5



FOTO 6

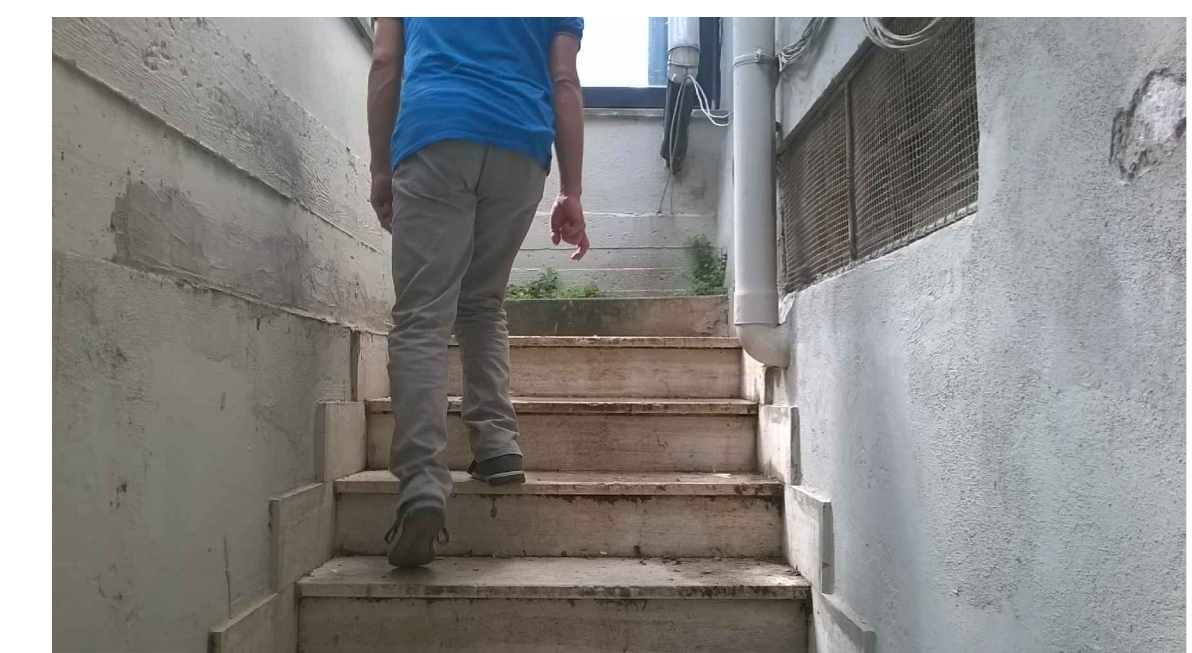

Titolo elaborato	Data	Codice elaborato
PIANTA, SEZIONI, FOTO STATO DI FATTO	25/11/2020	ARC_D_002
	Scala	1:50
	Rev.	00
	File elab.:	02_E_ARC_D_002_00