

MESSA A NORMA DELL' "ISTITUTO
COMPRESIVO T. GULLUNI"

PROGETTO ESECUTIVO


IL PROGETTISTA

ABACO DEGLI INFISSI


TAVOLA
05

COMMITTENTE:
 COMUNE DI COLONNA


REVISIONE: DATA:

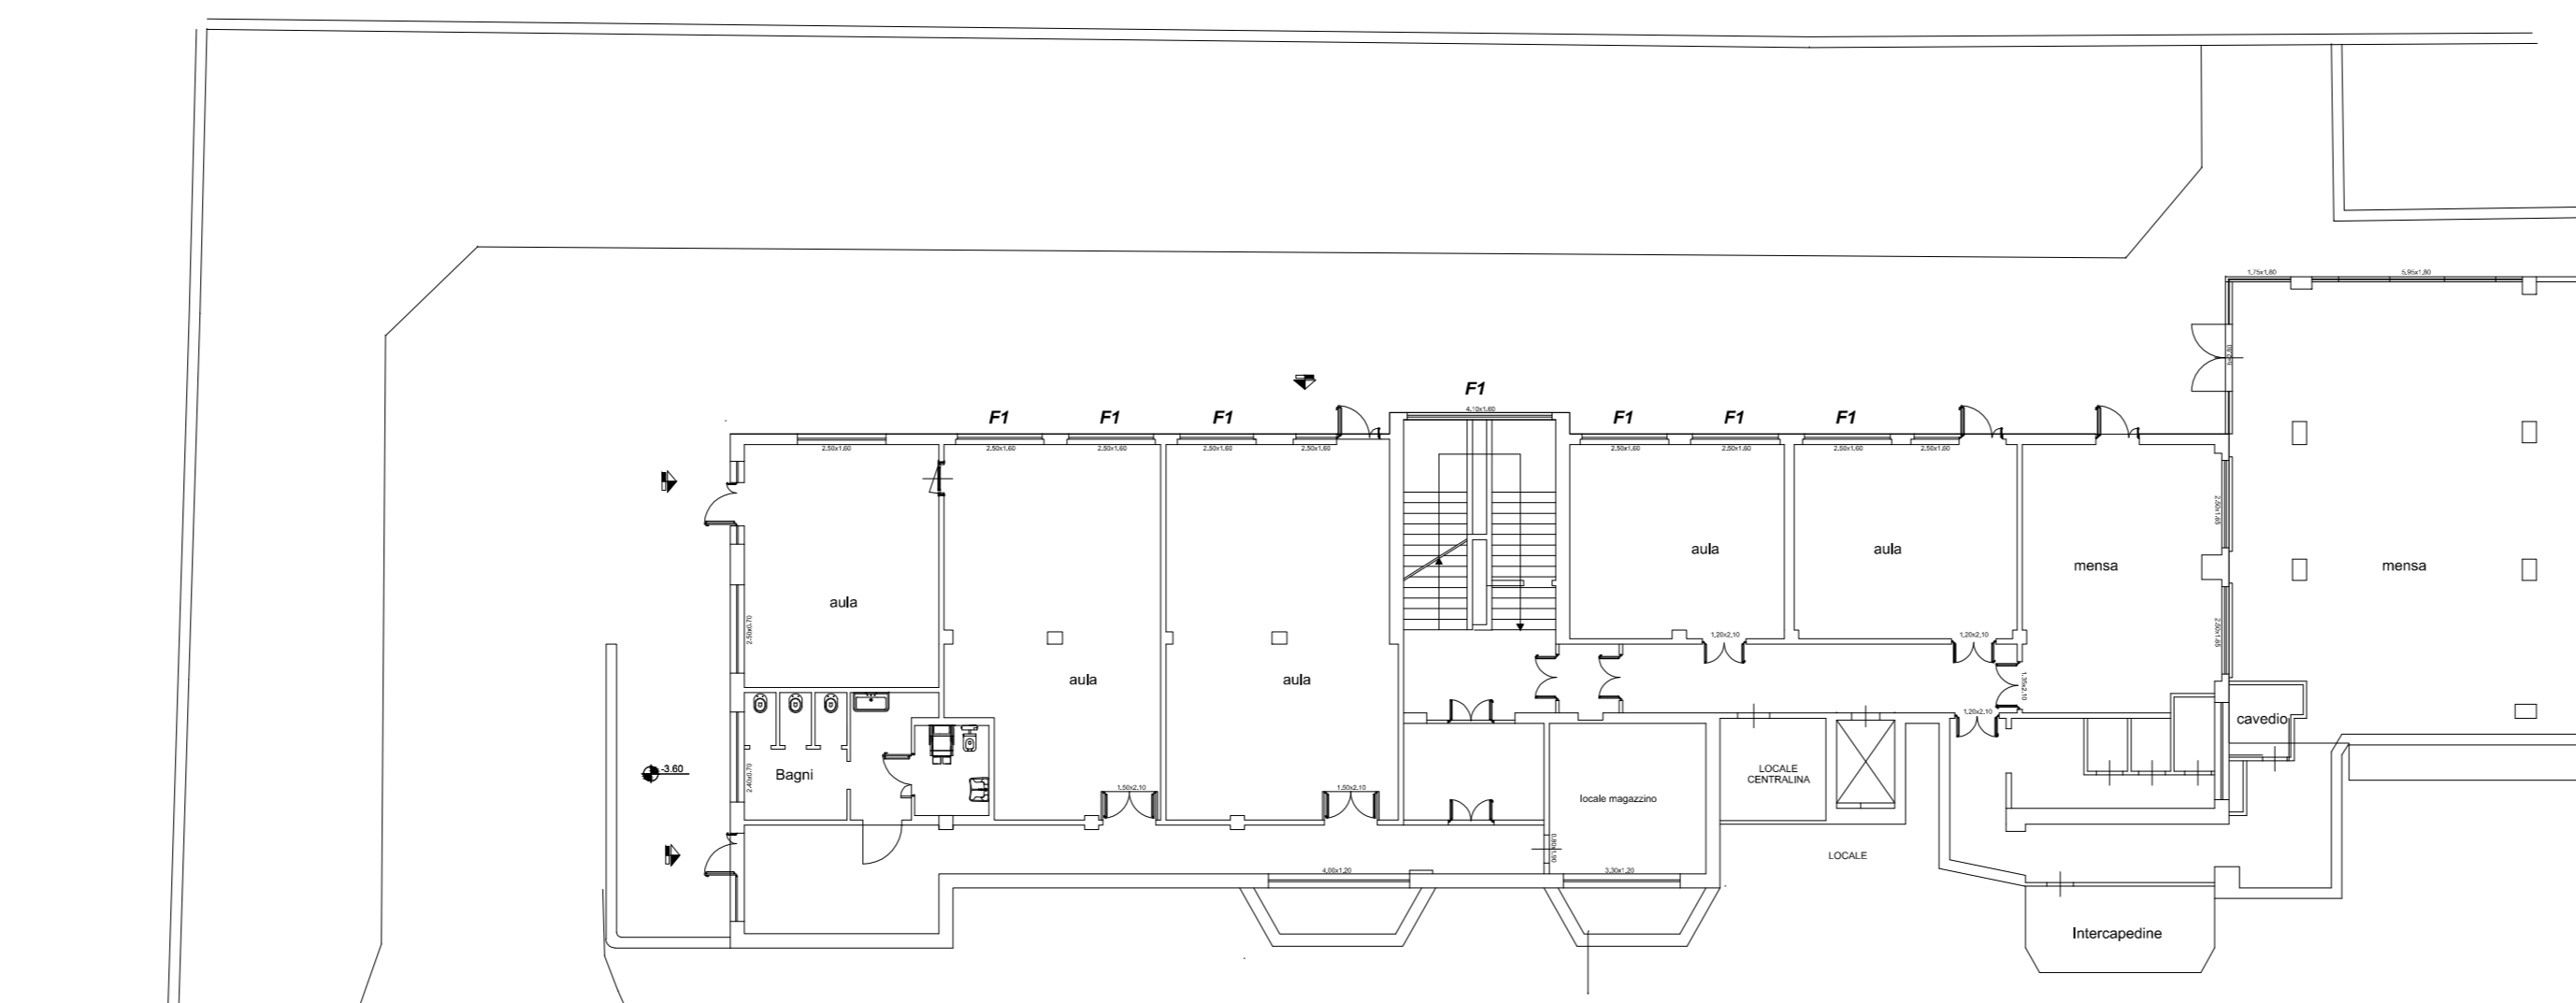

Pianta Piano Seminterrato
Scala 1:200

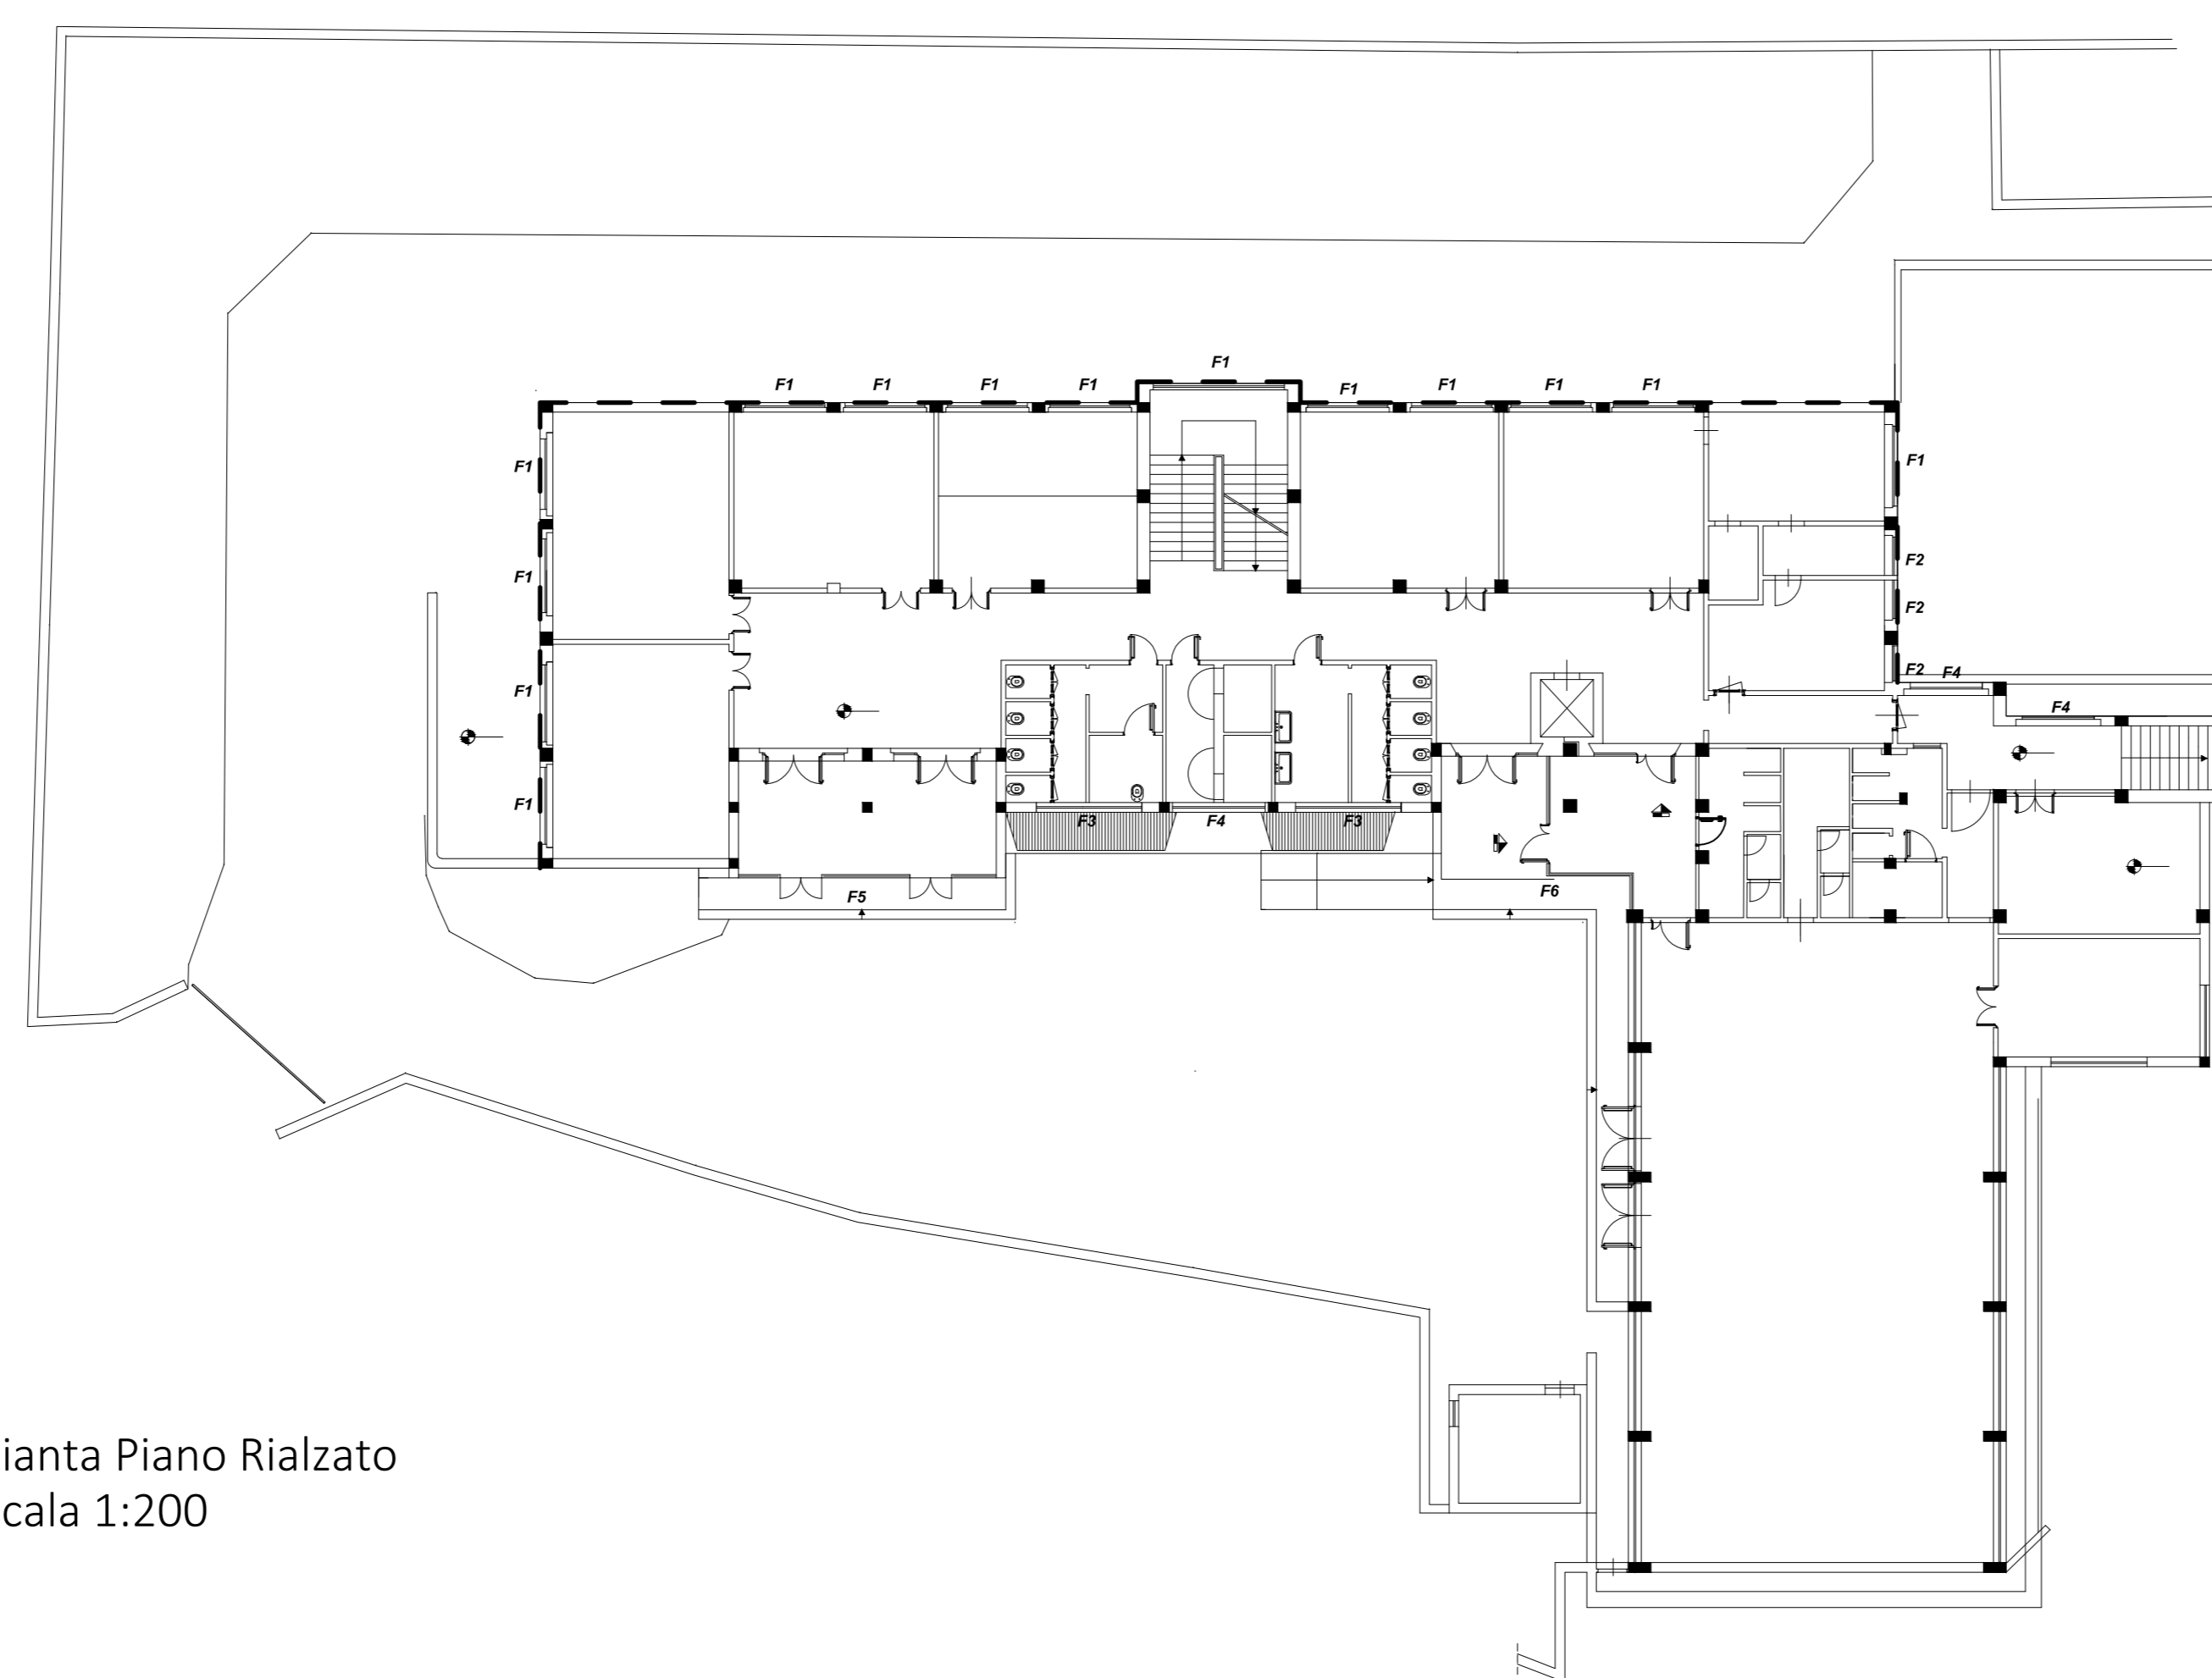

Pianta Piano Rialzato
Scala 1:200

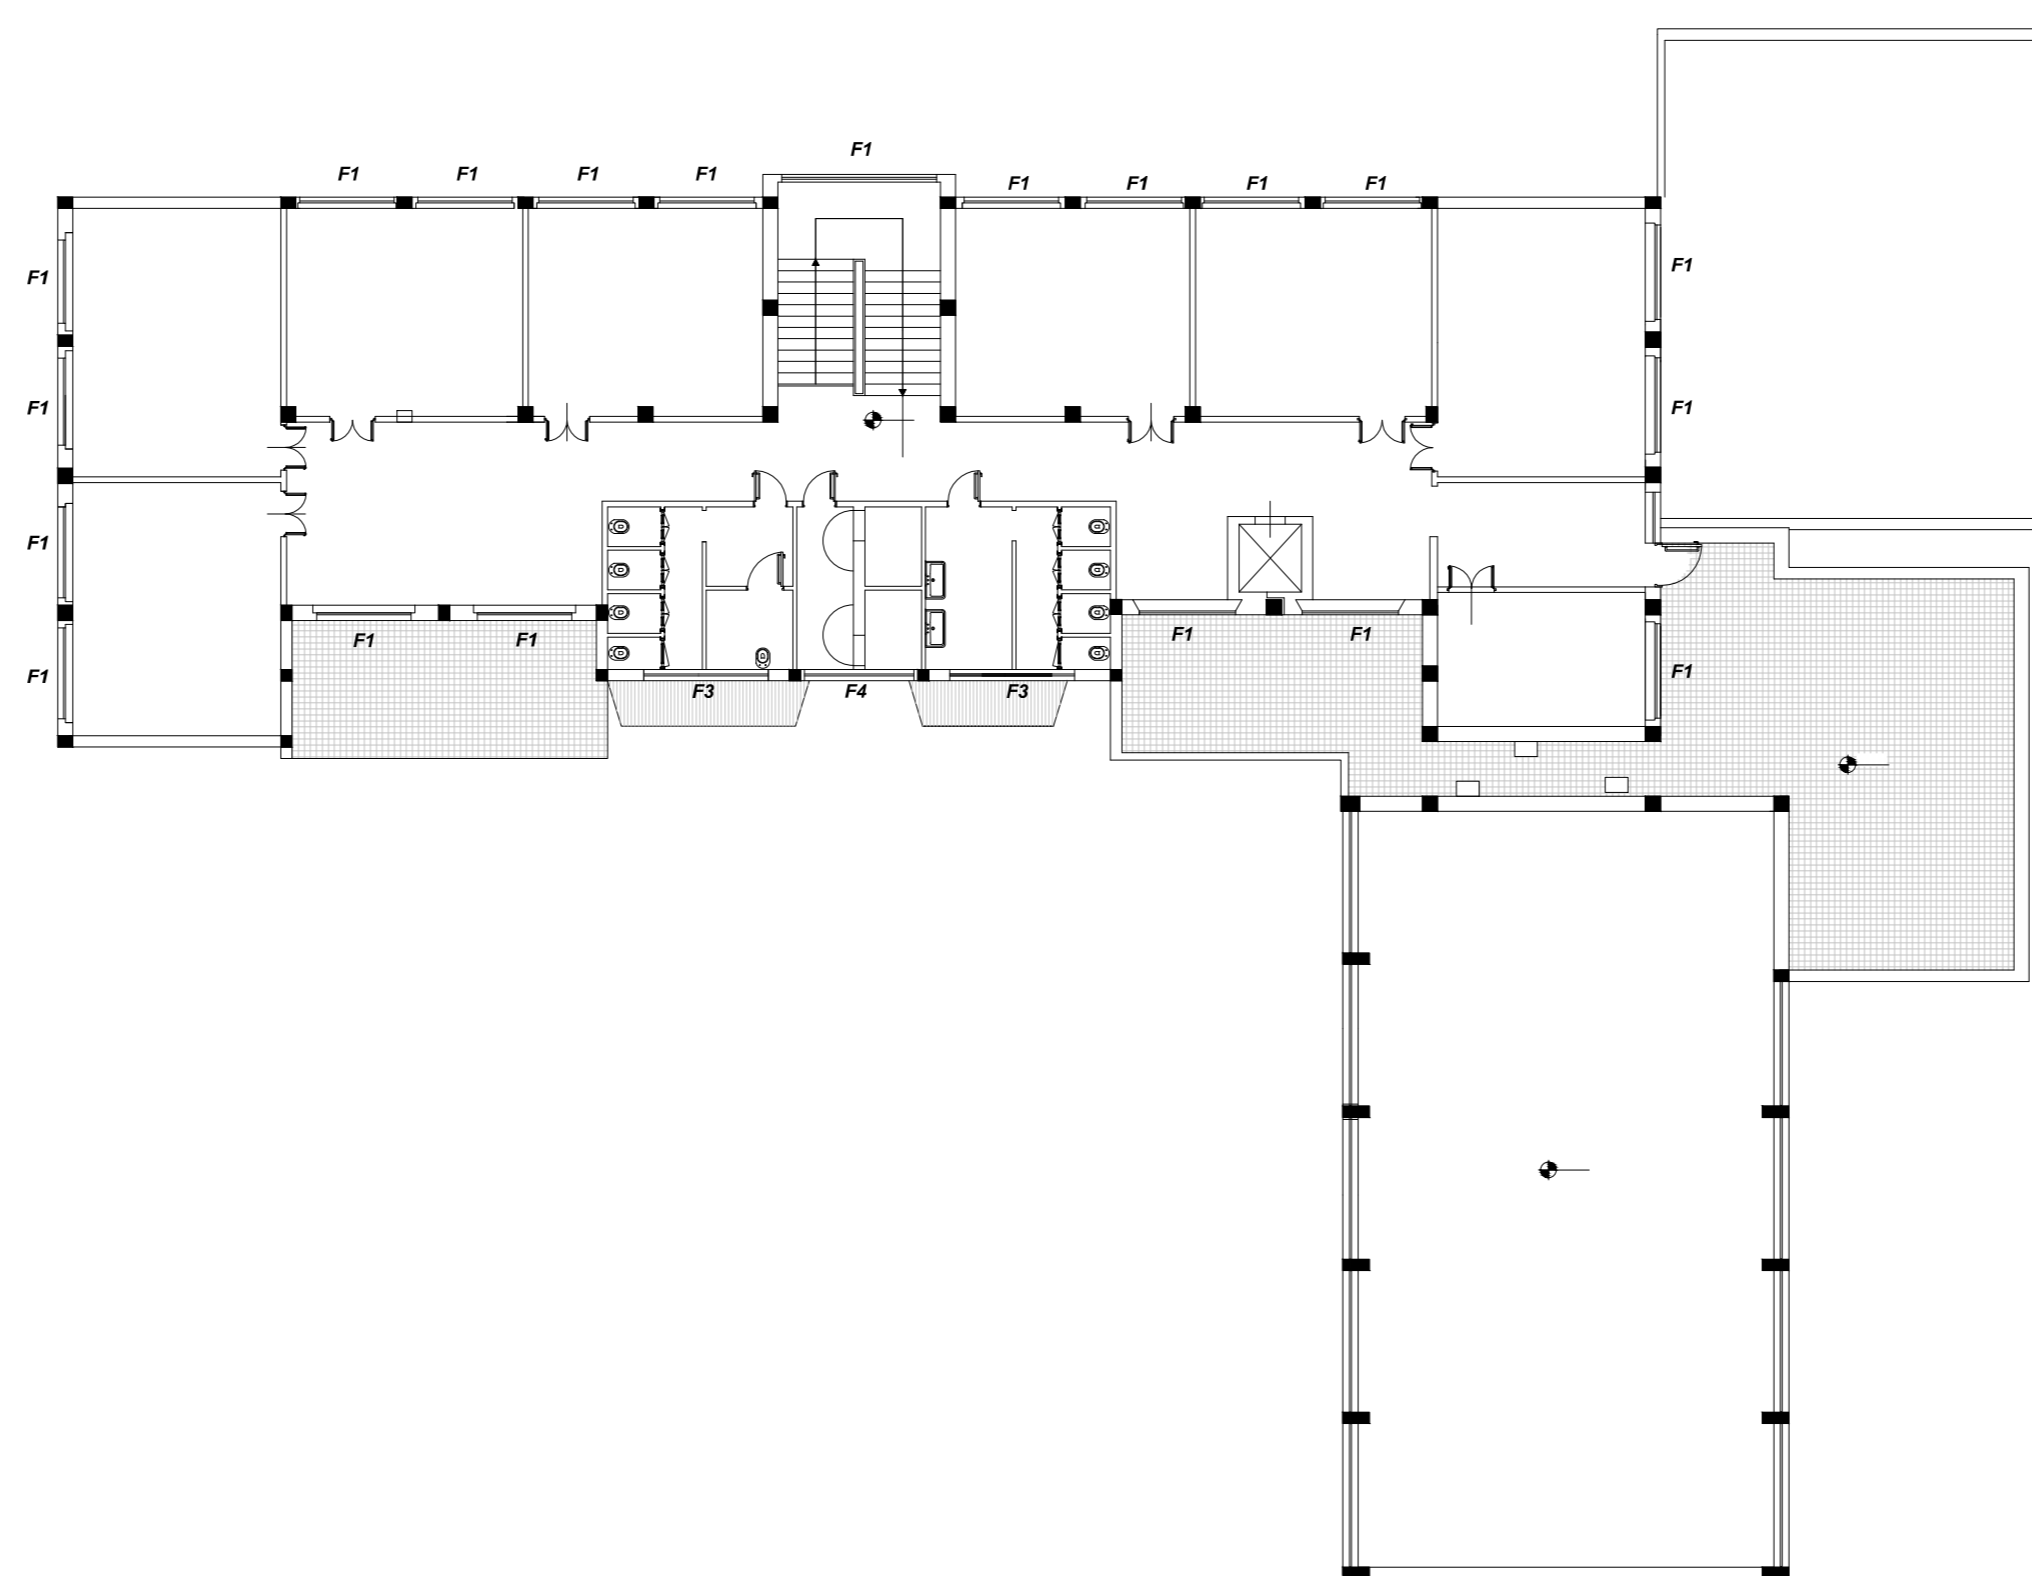

Pianta Piano Primo
Scala 1:200

