



**Comune di Subiaco**  
Città Metropolitana di Roma Capitale




Ristrutturazione e miglioramento  
dell'impianto sportivo comunale "San Lorenzo"

**PROGETTO ESECUTIVO**


COMMITTENTE	
Comune di Subiaco RESPONSABILE UNICO DEL PROCEDIMENTO Arch. Daniele Cardoli	
PROGETTAZIONE ESECUTIVA	
PROGETTAZIONE E DIREZIONE DEI LAVORI Ing. Maria Antonietta Nardoni	
COORDINATORE SICUREZZA PROGETTAZIONE Ing. Valerio Orlandi	
00028 SUBIACO (RM) - via XI Settembre, 7 tel. 0774/822394 info@comuni.it	

PROGETTO	STATO DI FATTO
SF02	Piante e sezioni spogliatoi e servizi
SCALA: 1:50	
DATA: 28/05/2019	
E	
D	
C	
B	
A	
REV.	DATA


SPOGLIATOI

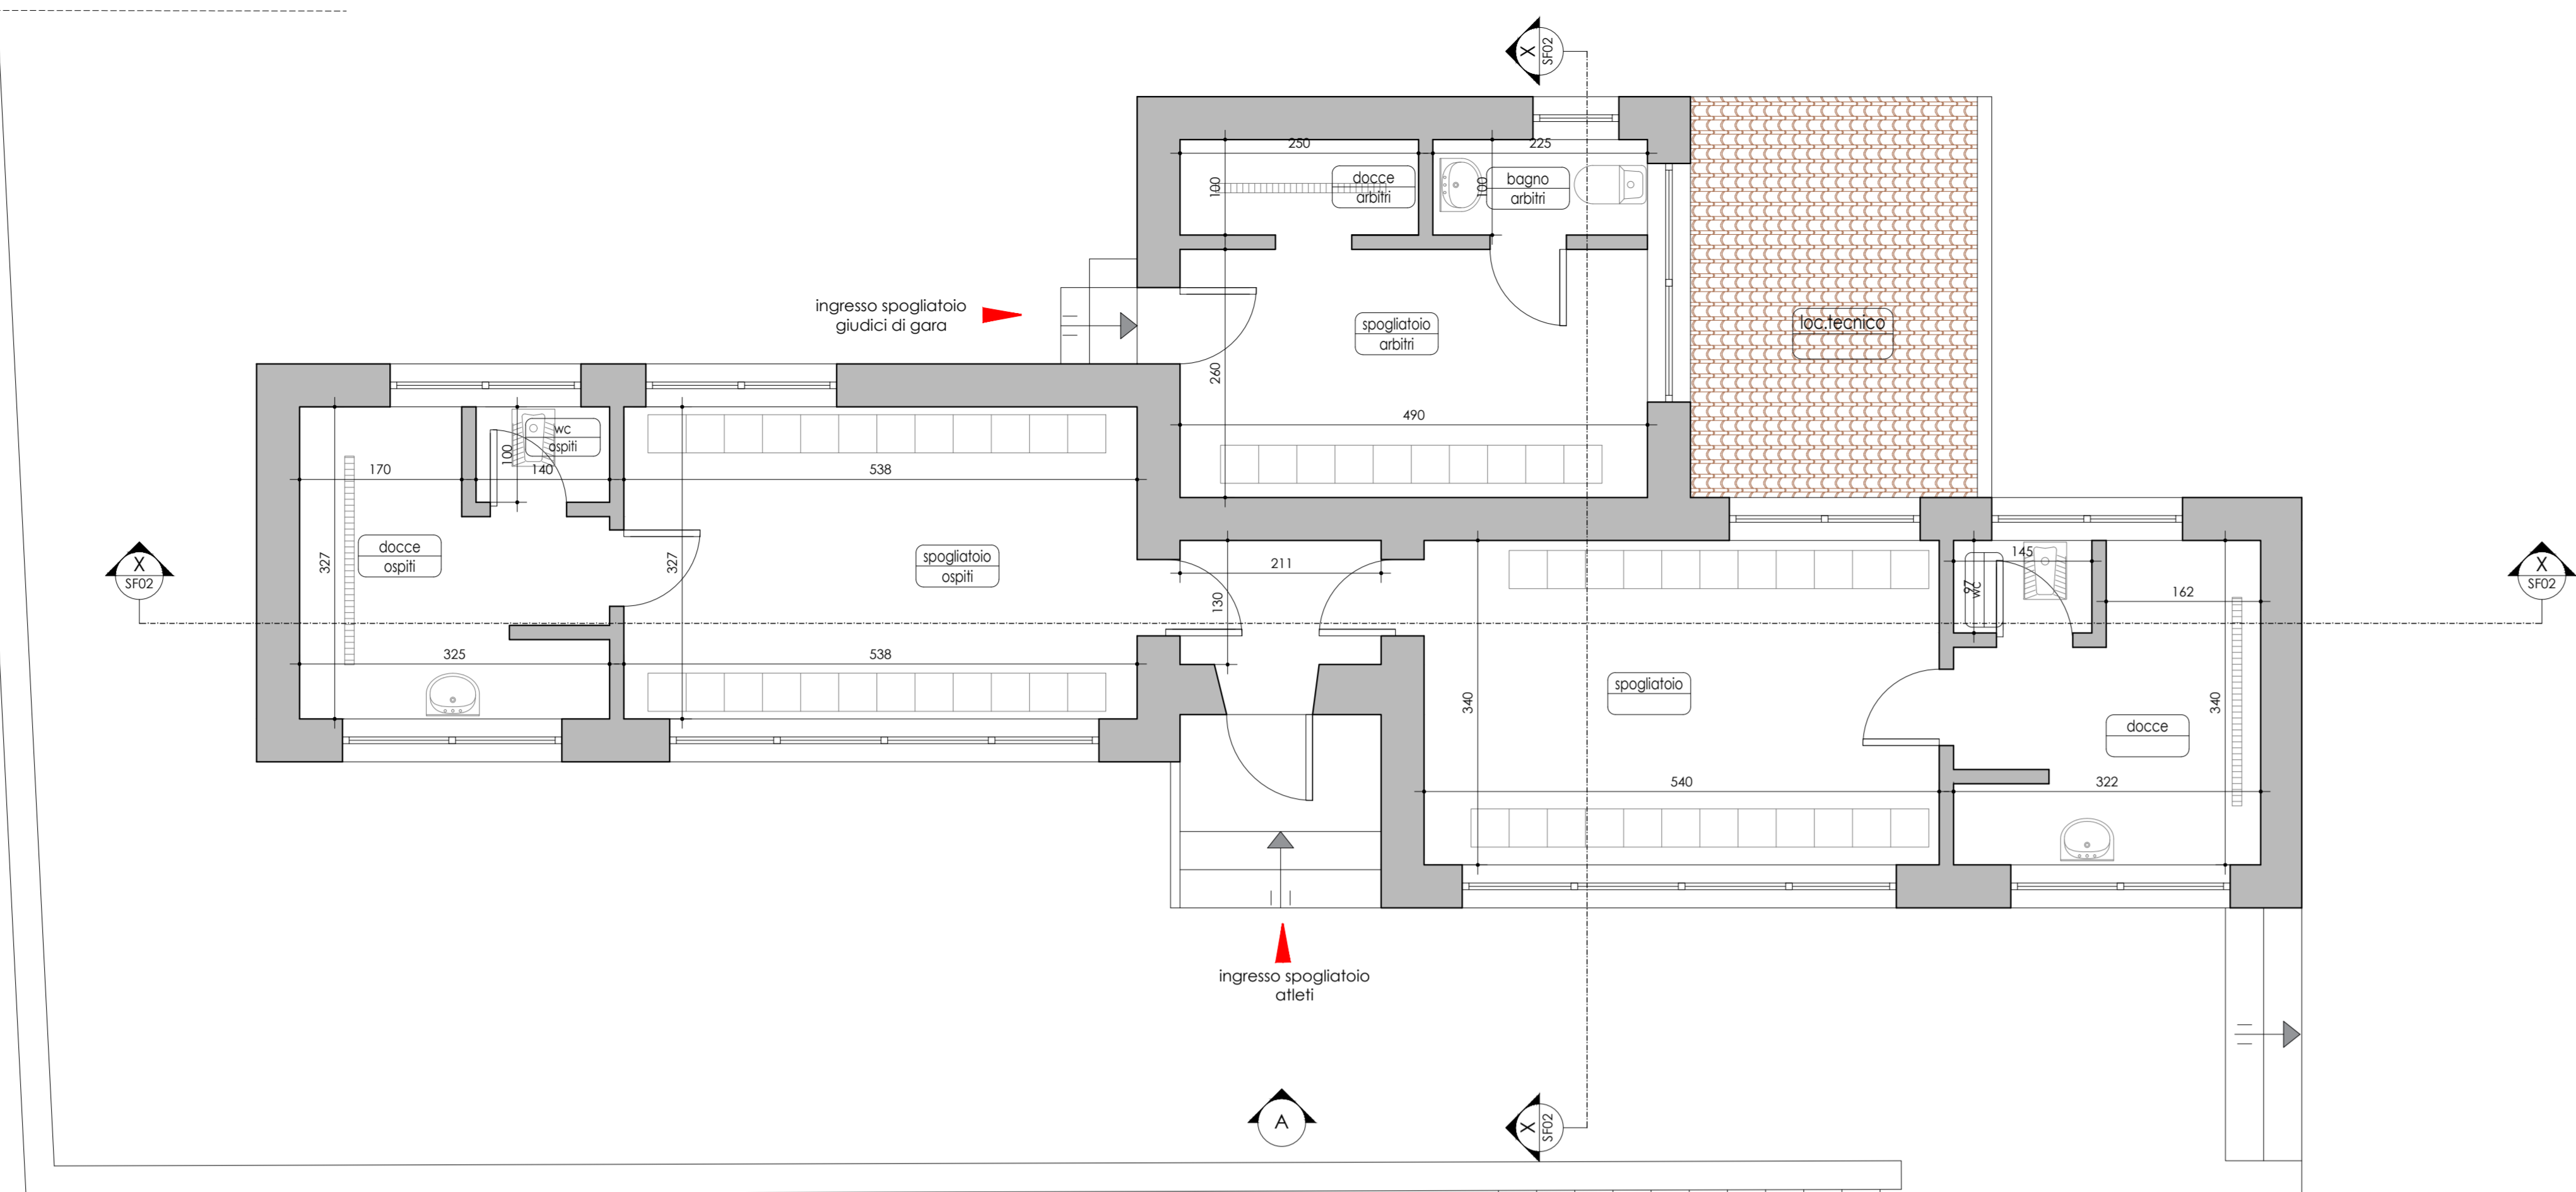


**EDIFICIO A**  
Pianta piano terra - spogliatoi  
scala 1:50

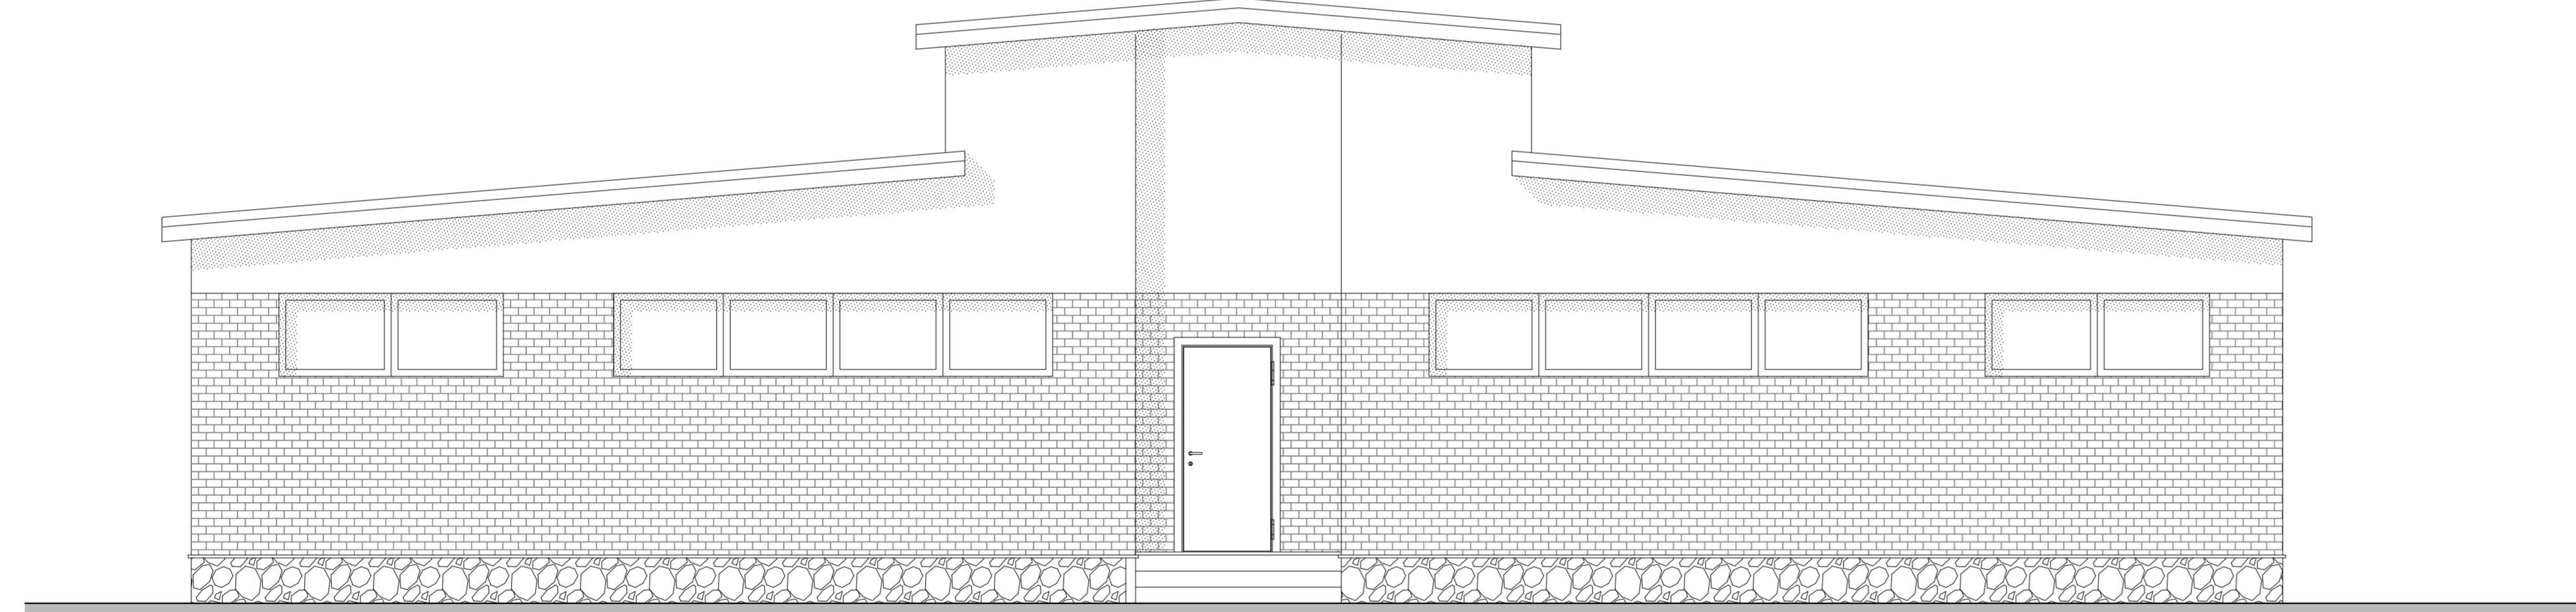

**Prospetto A**  
scala 1:50

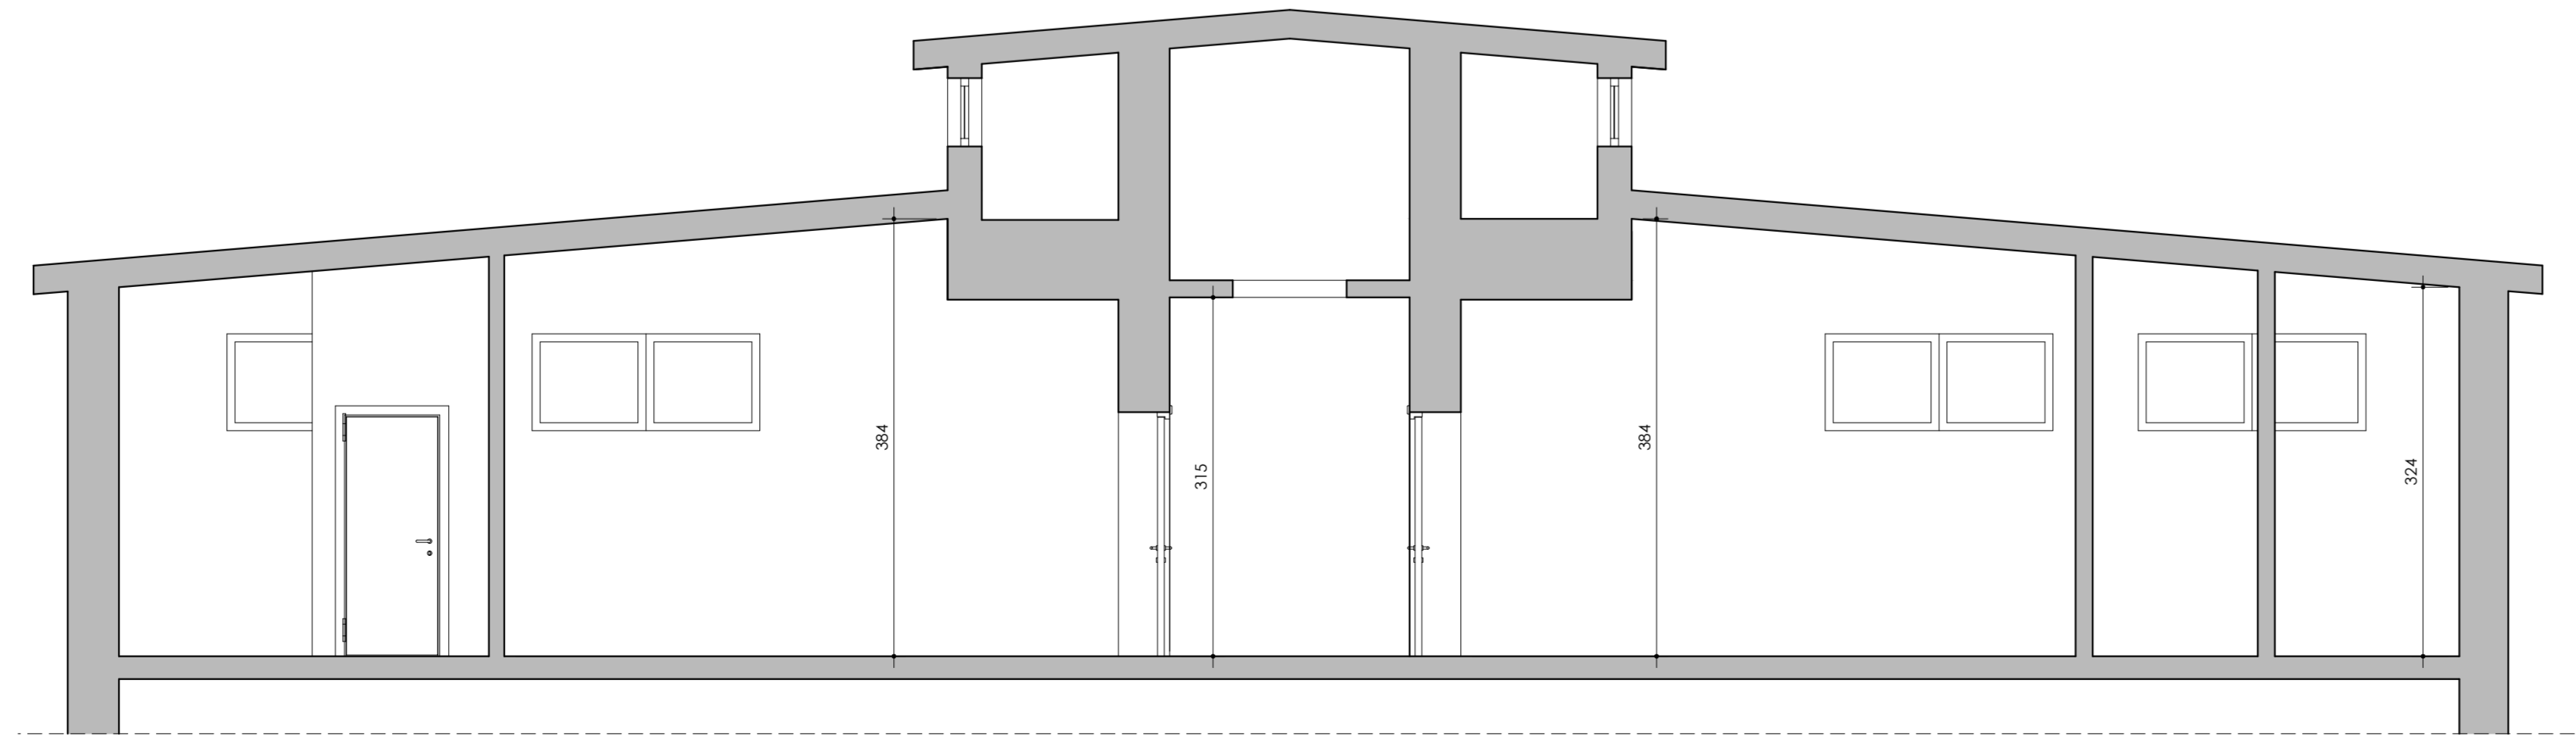


**Sezione x-x**  
scala 1:50

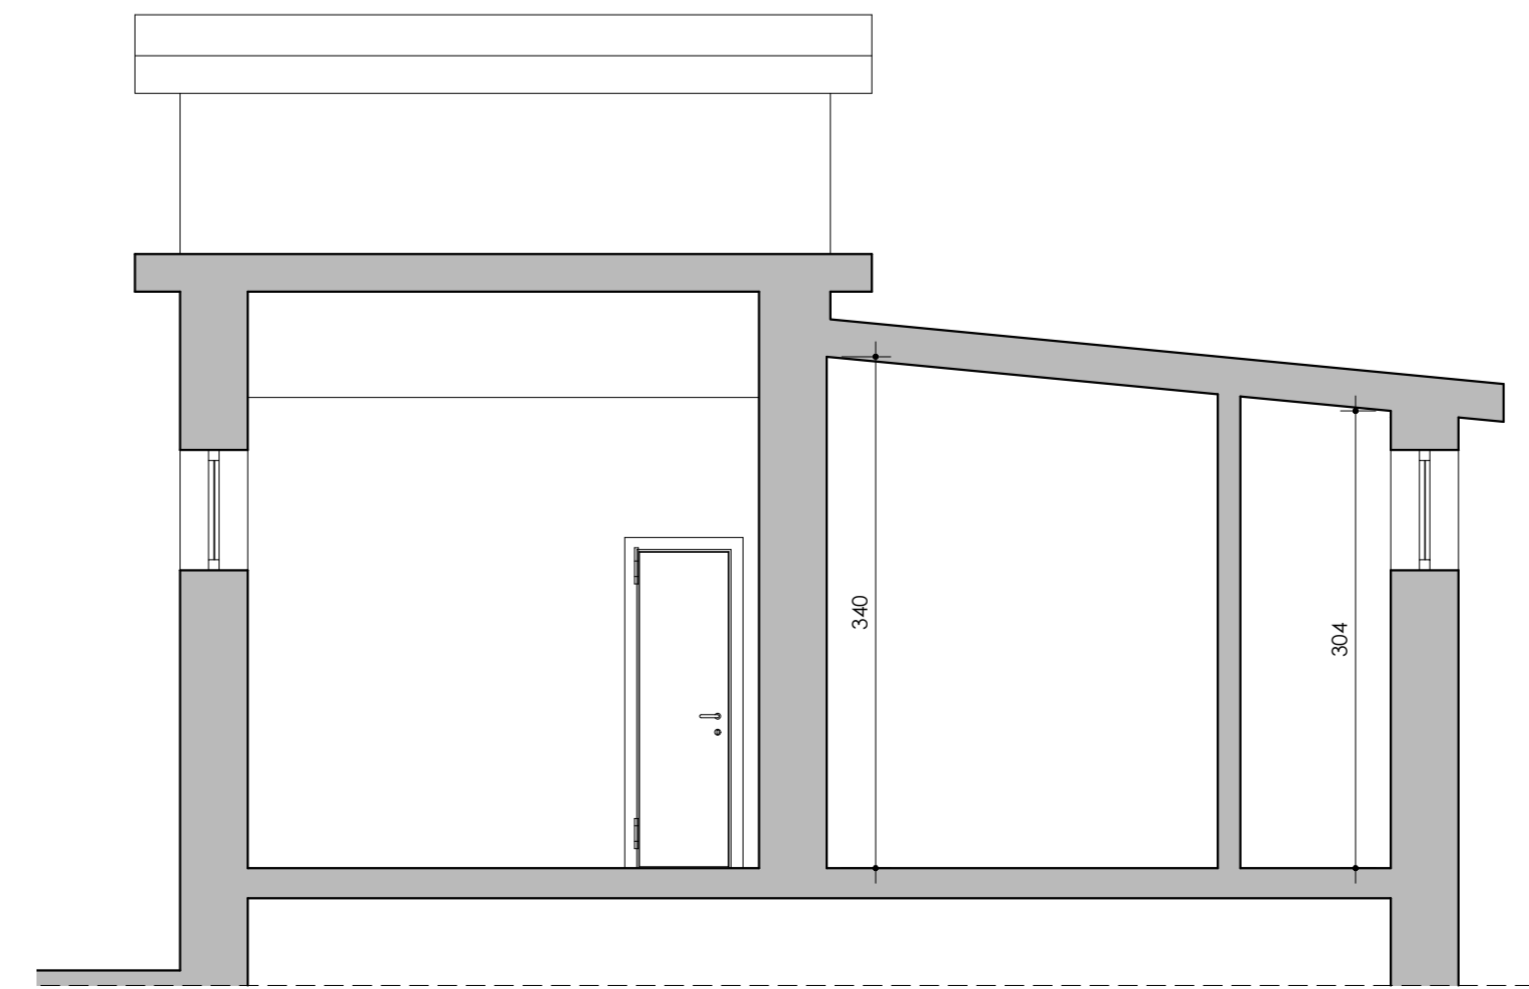


**Sezione y-y**  
scala 1:50


PRIMO SOCCORSO - VISITE MEDICHE

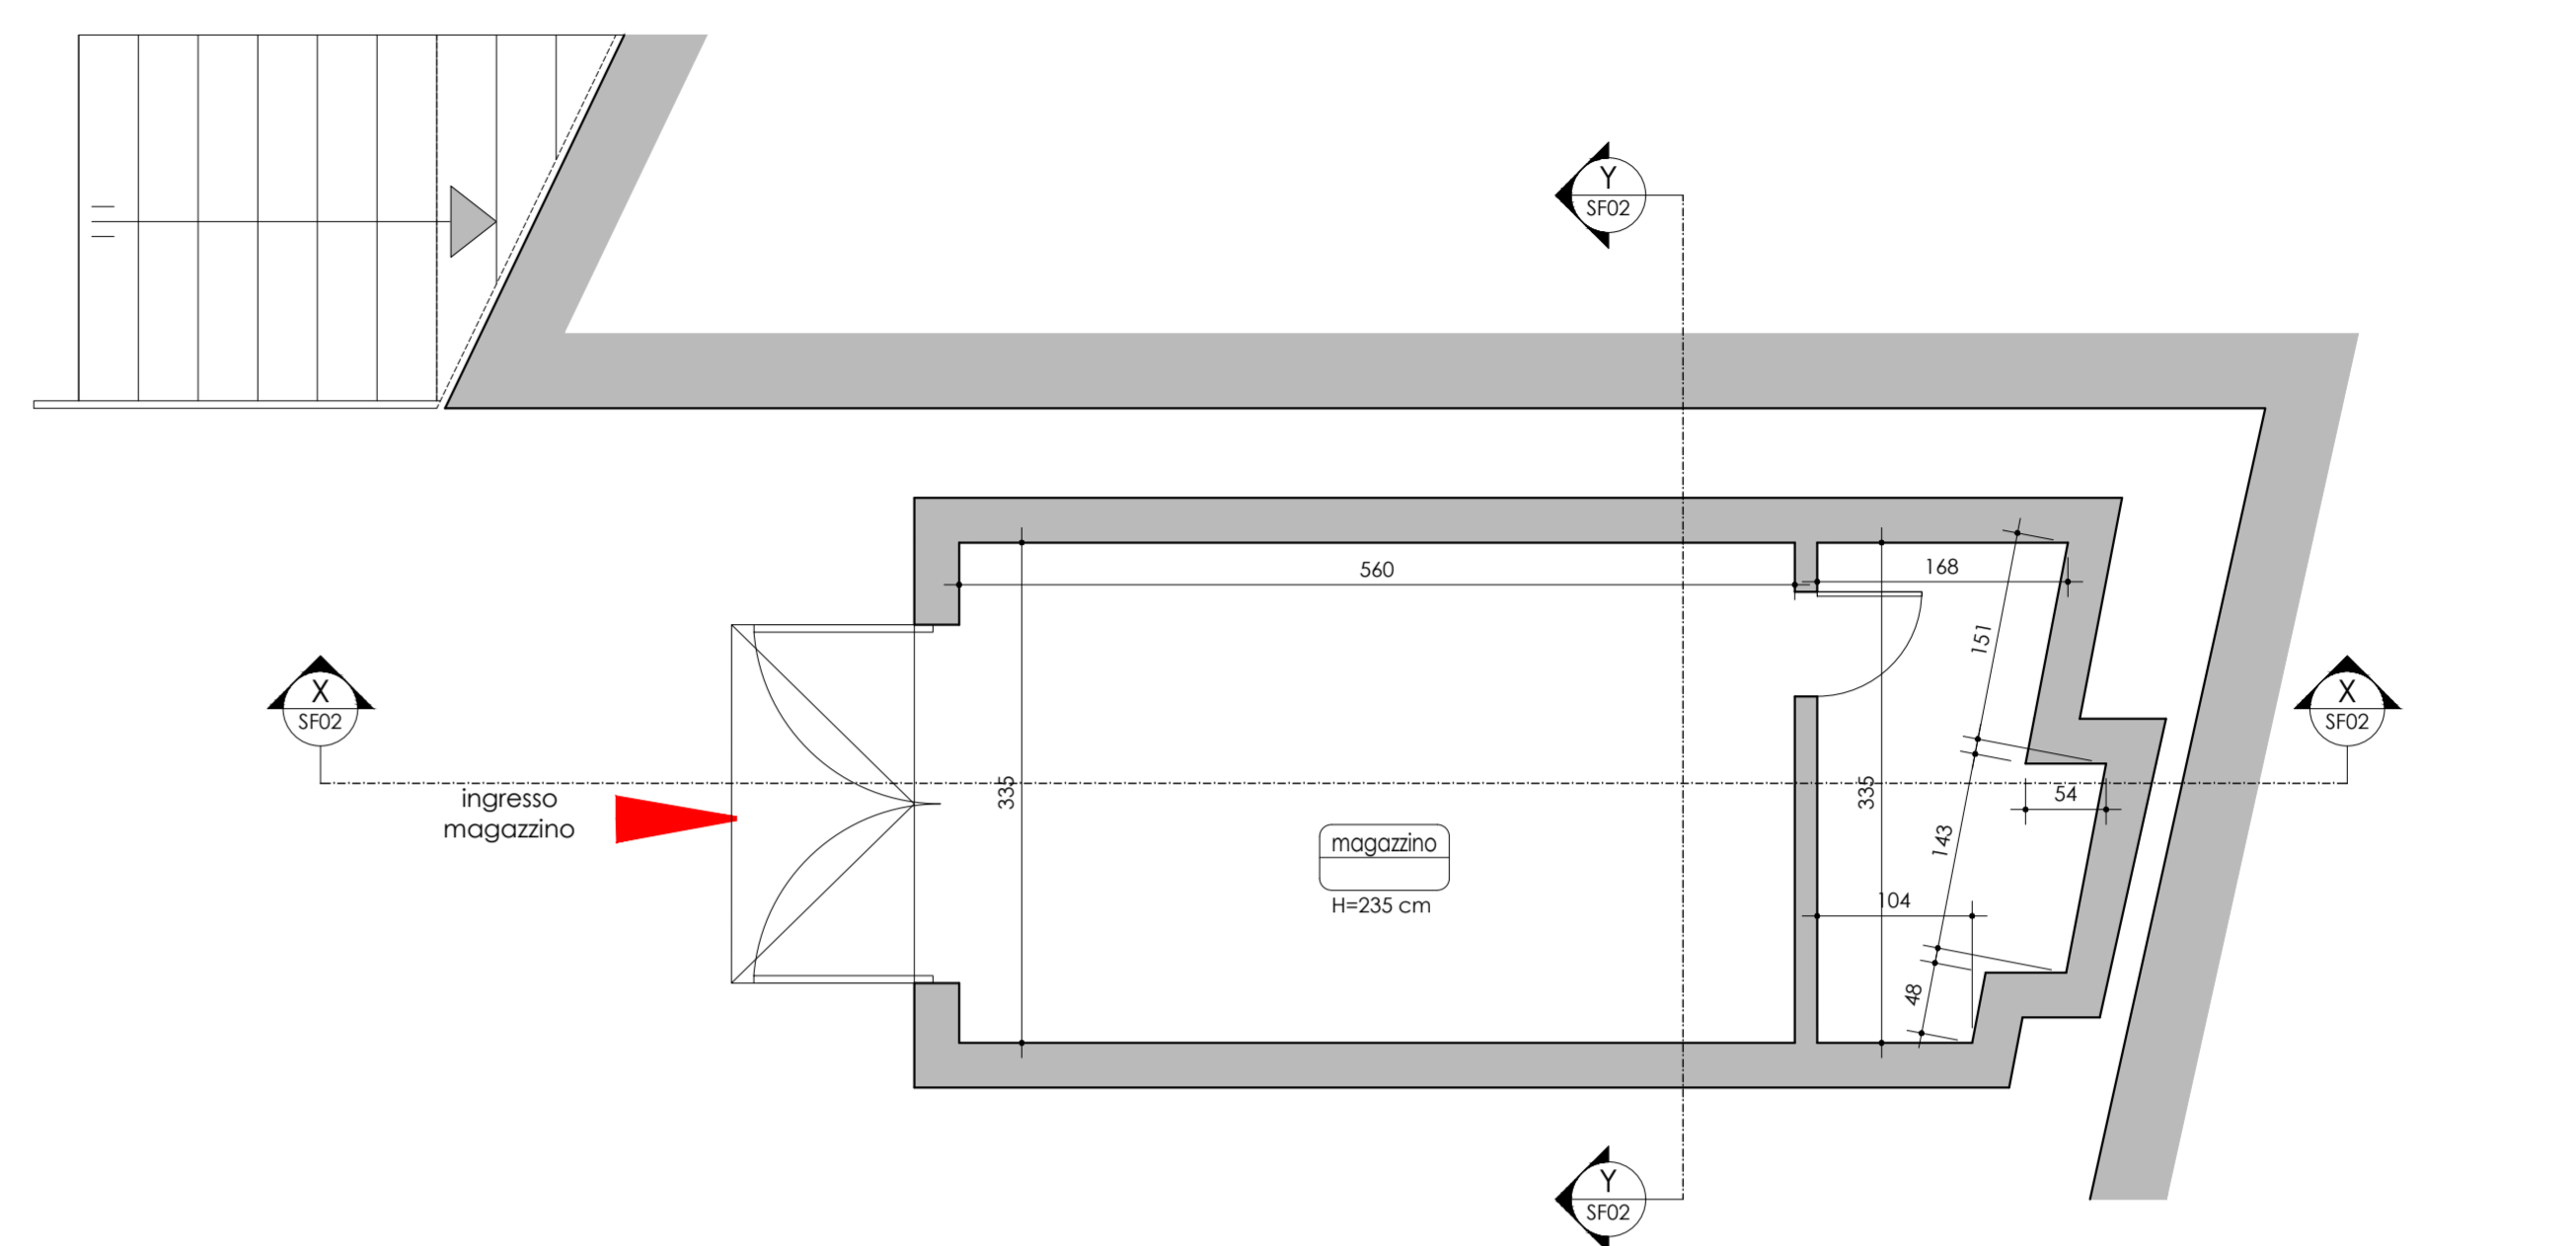


**EDIFICIO B**  
Pianta piano terra - magazzino  
scala 1:50

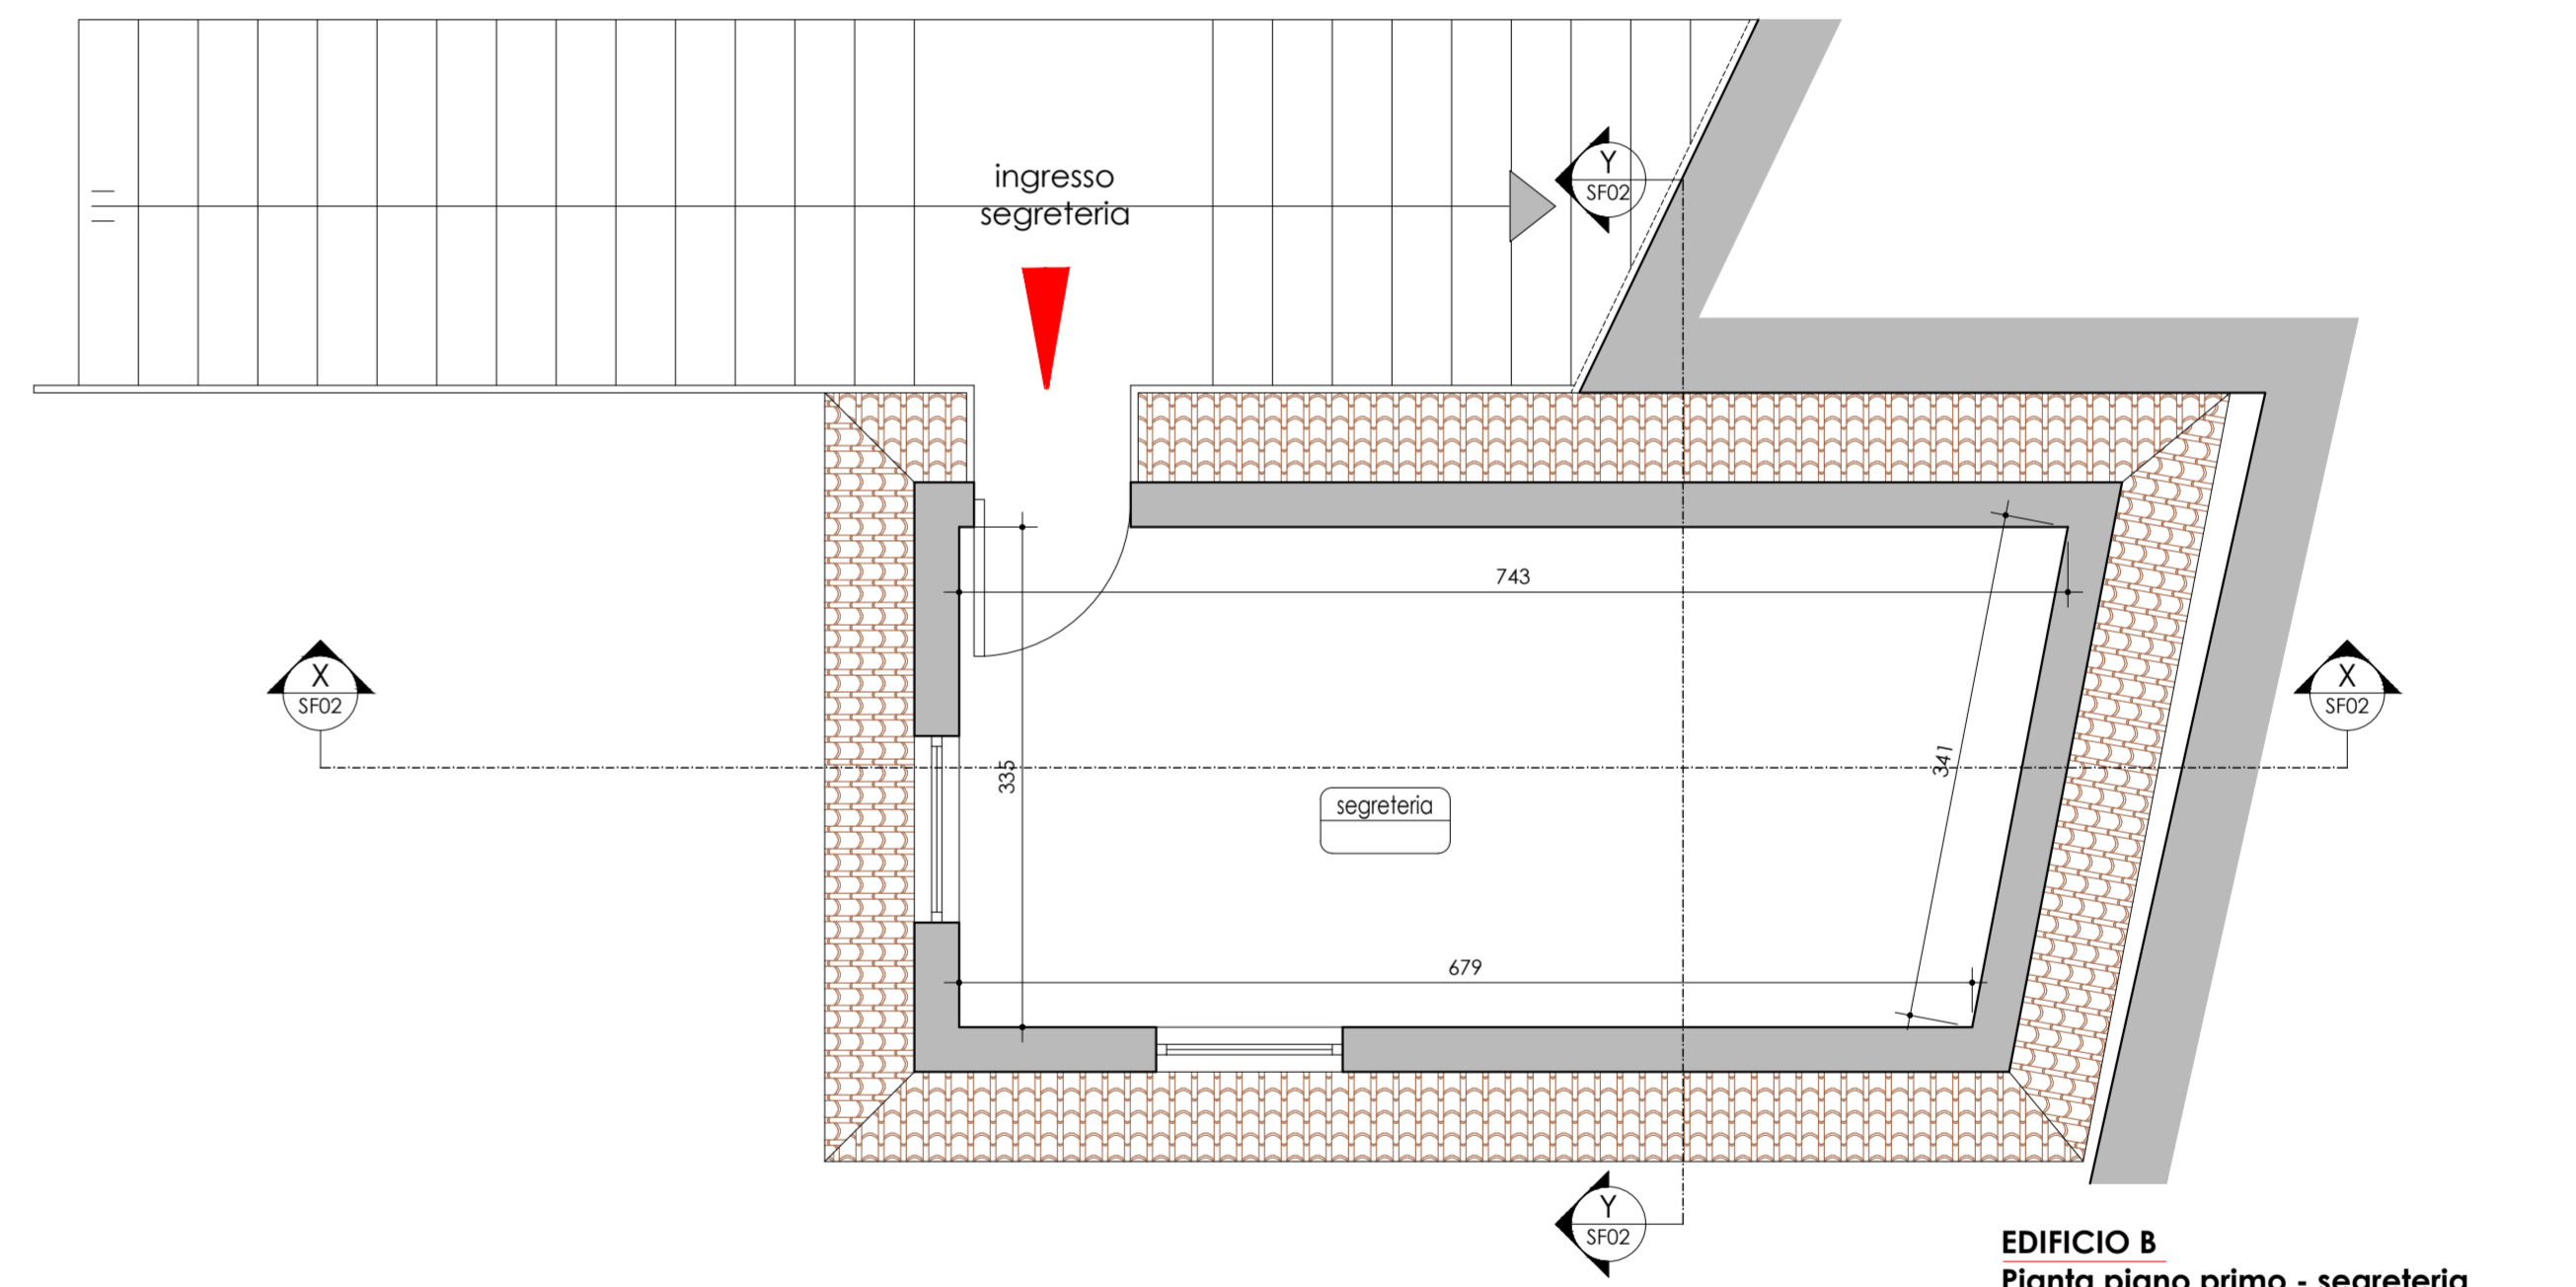

**EDIFICIO B**  
Pianta piano primo - segreteria  
scala 1:50

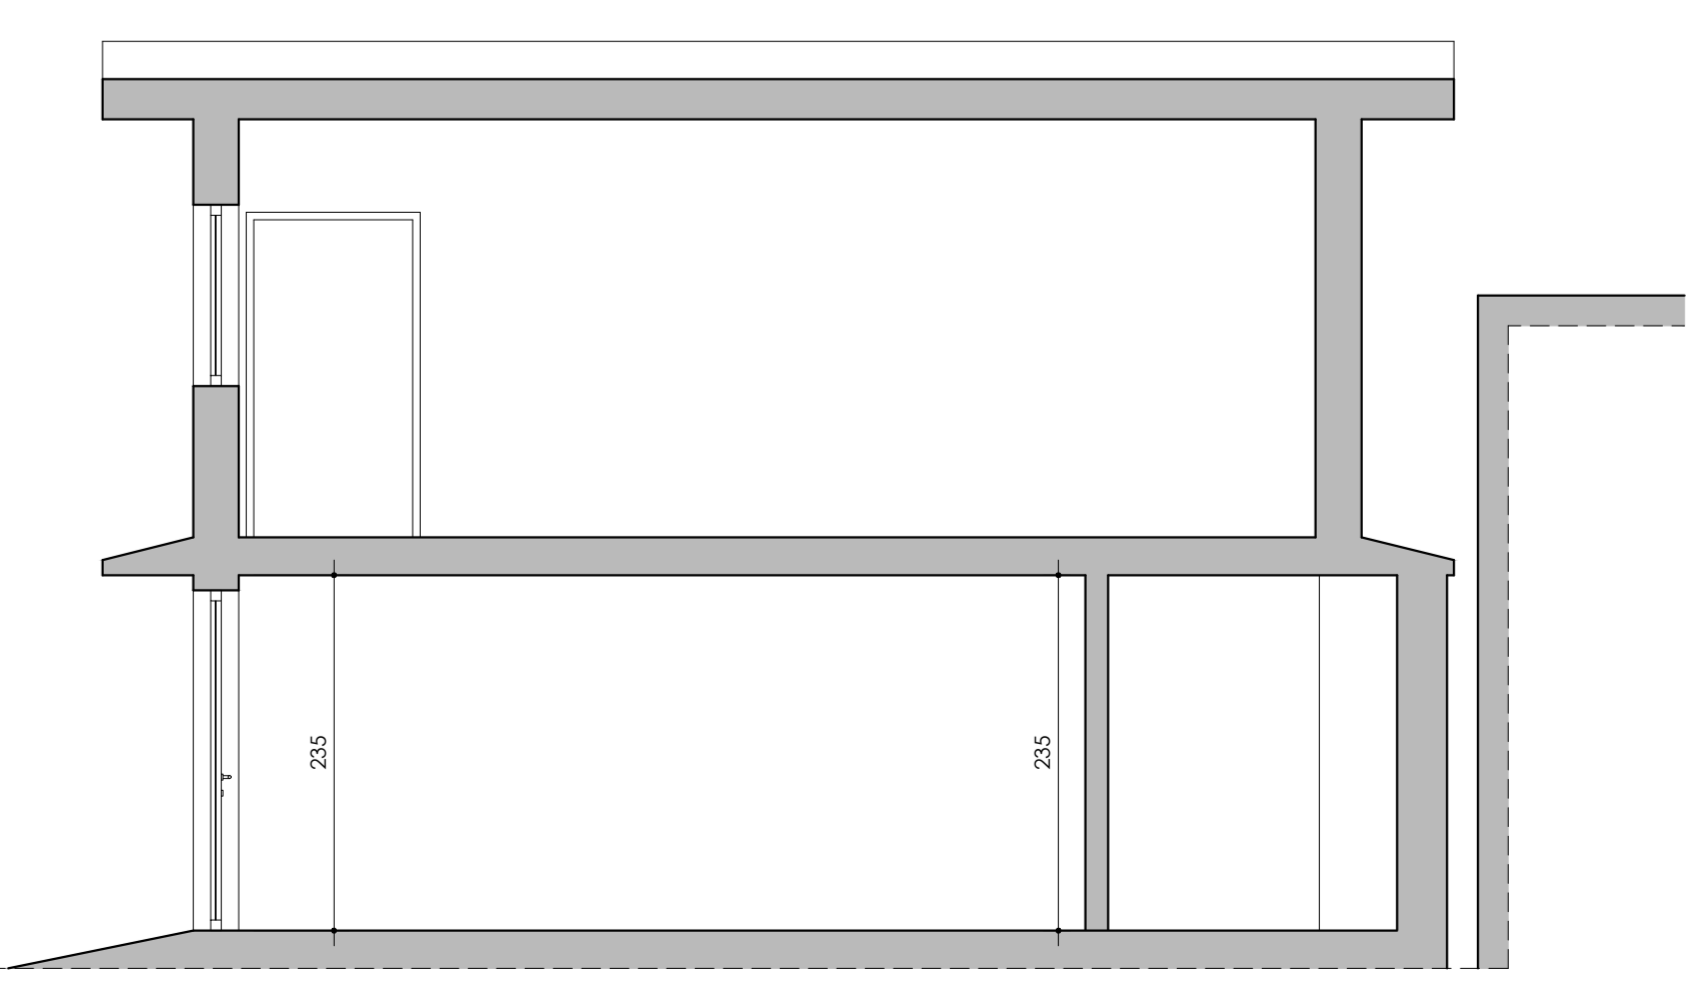

**Sezione x-x**  
scala 1:50

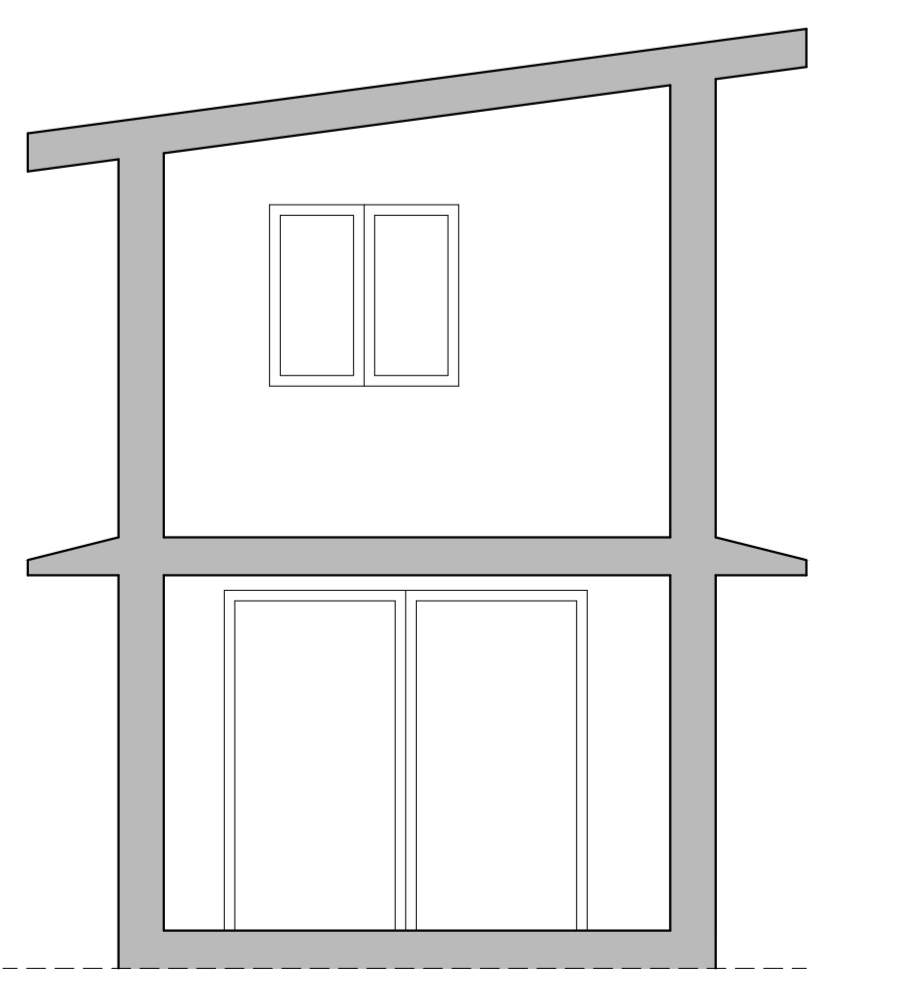

**Sezione y-y**  
scala 1:50