

Comune di Galliciano
Città Metropolitana di Roma Capitale



**LAVORI DI AMPLIAMENTO E COMPLETAMENTO SEDE COMUNALE
III STRALCIO FUNZIONALE**

INDICE	DATA	EMISSIONI	REDATTO	CONTROL.	APPROV.
2	15.03.2018	Progetto esecutivo			
1	26.07.2017	Integrazione emissione per approvazione	ALC	PDF	PDF
0	26.06.2017	Prima emissione per approvazione	ALC	PDF	PDF

Progettazione:

ALC engineering
ALC Engineering S.r.l.
V.le Liegi 2 - 00198 ROMA
Tel 06.85303351 - Fax 06.85833754
E-mail: info@alcengineering.it
C.F./P. IVA 12790191006

Direzione Tecnica:

Ing. Pierluigi DI FELICE
(ALC Engineering S.r.l.)

Ing. Federico LAZZARO
(ALC Engineering S.r.l.)

IL RUP

Arch. Enrico BONUCCELLI

Oggetto:

Intervento di ampliamento e completamento
della sede comunale - III stralcio


**Progetto
Esecutivo**

Elaborato:

Pianta piano terra: stato di fatto e stato di progetto

TAVOLA:	SCALA:	DATA:	FILE:	REVISIONE:
A/3	-	marzo 2018		1

ANTE OPERAM

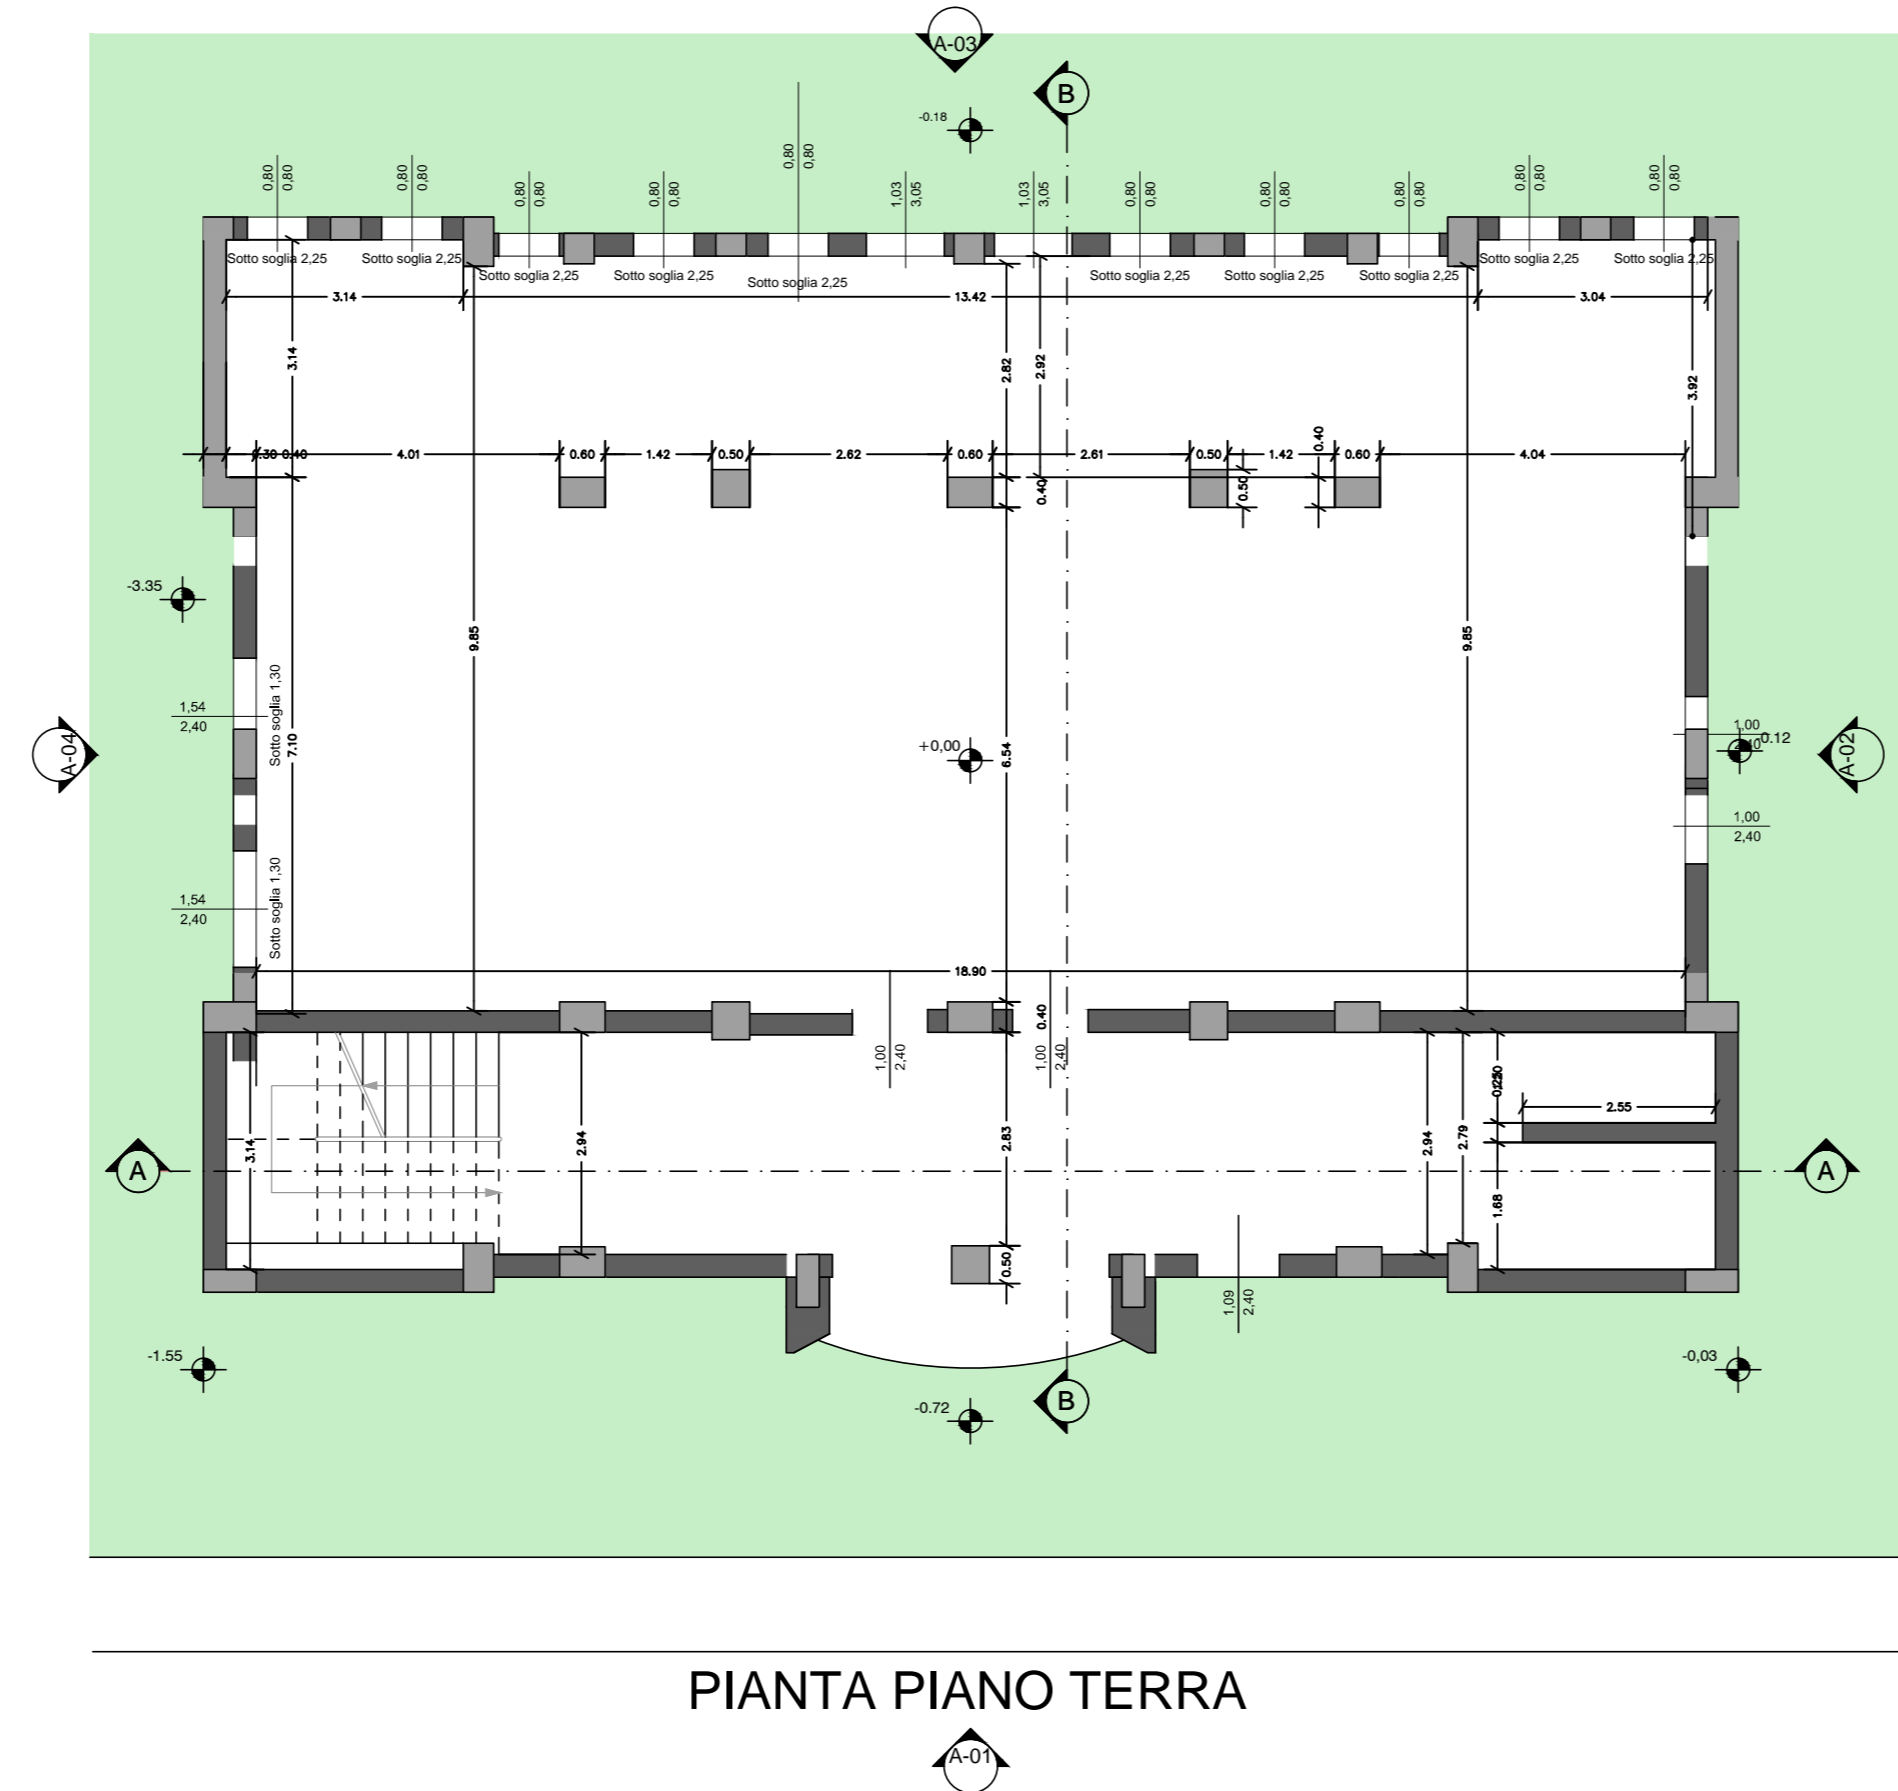

POST OPERAM

