

COMUNE DI VALMONTONE

(Provincia di Roma)

Via Nazionale,5 - C.A.P. 00038

Tel. +39 06 959901

C.F. 02512330586

www.comune.valmontone.rm.gov.it

Fax. +39 06 9598412

urp@comune.valmontone.rm.gov.it

protocollo@cert.comune.valmontone.rm.it

Lavori di REALIZZAZIONE DI COLOMBARI PRESSO IL CIMITERO COMUNALE



PROGETTO ESECUTIVO

Il R.U.P.

Il Progettista
Ing. Stefania De Grandis

**PLANIMETRIA DELLE
LAVORAZIONI E
PARTICOLARI COSTRUTTIVI
INTERVENTO 3**

ELABORATO

TAV.07

SCALA

1:50

DATA

GENNAIO 2017


*Ing. Stefania De Grandis
via Monte di casa n°5, San Cesareo, 00030 (Rm)
tel/fax 06/9588729
degrandis.stefania@gmail.com s.degrandis@pec.ording.roma.it*

PARTICOLARI COSTRUTTIVI INTERVENTO 3


**TUTTE LE MISURE DOVRANNO ESSERE VERIFICATE DURANTE L'ESECUZIONE DEI LAVORI.
NEL CASO SI RISCONTRASSERO PICCOLE DIFFERENZE, IN CORSO D'OPERA LE DOVUTE
VARIAZIONI VERRANNO OPPORTUNAMENTE INDICATE DALLA DIREZIONE DEI LAVORI**

1. PIANTA E RIVESTIMENTO ORIZZONTALE LOCULI
2. PARTICOLARE LAPIDE LOCULI
3. SEZIONE GIUNTO STRUTTURALE VERTICALE PIANO INTERRATO
4. SEZIONE MODULO E RIVESTIMENTO VERTICALE MODULI
5. SEZIONE PIANO INTERRATO IMPERMEABILIZZAZIONE MURI
6. CORNICIONI DI COPERTURA
7. PAVIMENTO PIANO TERRA
8. PARTICOLARE BOTOLA DI ACCESSO AL PIANO INTERRATO
9. PARTICOLARE PARETE LAPIDI
10. RIVESTIMENTO VERTICALE ESTERNO IN MURATURA
11. ARCO DECORATIVO DI ACCESSO AL CORPO LOCULI


PLANIMETRIA DELLE LAVORAZIONI SCALA 1:100

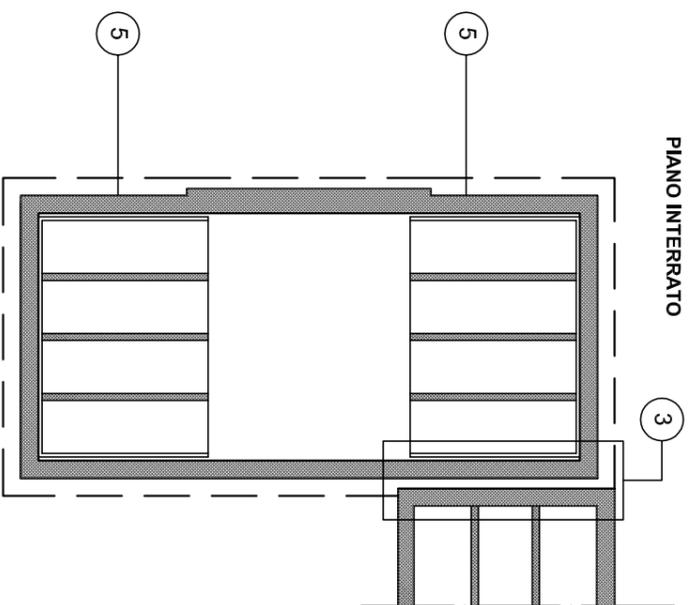


PIANO TERRA

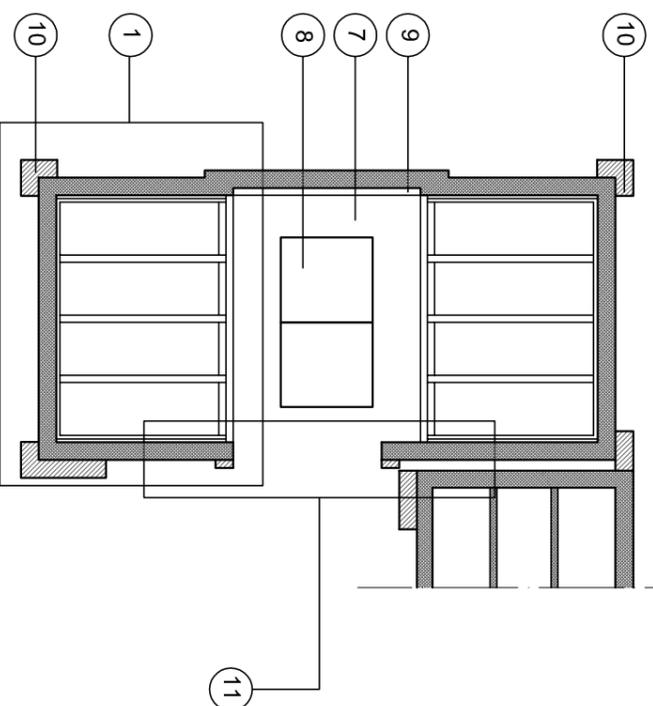

SEZIONE LONGITUDINALE A-A
Scala 1:50

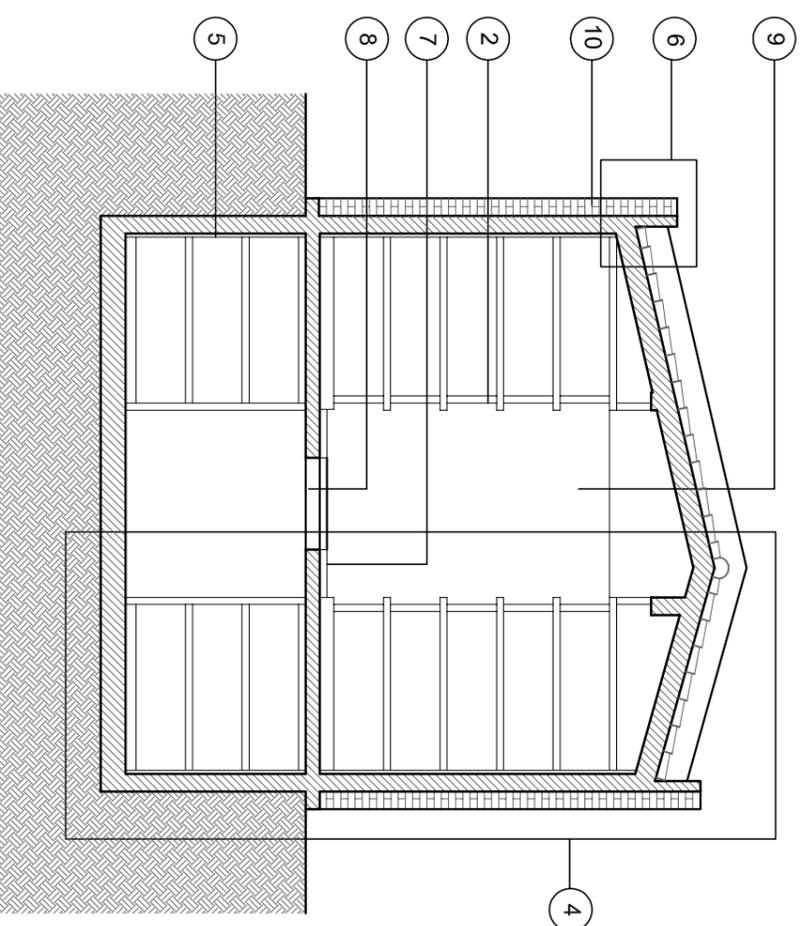


SEZIONE TRASVERSALE B-B
Scala 1:50

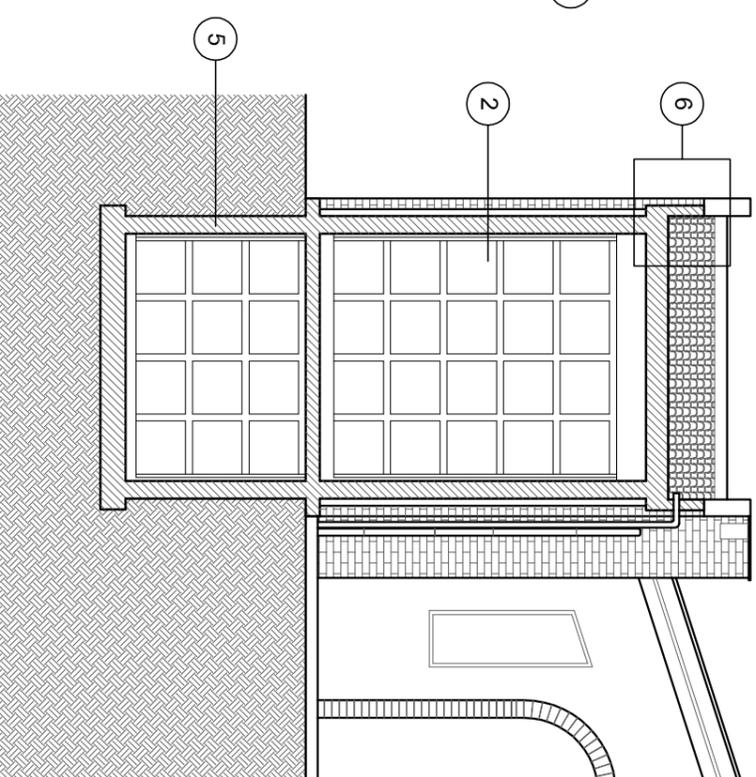


PARTICOLARE N°1

Scala 1:20

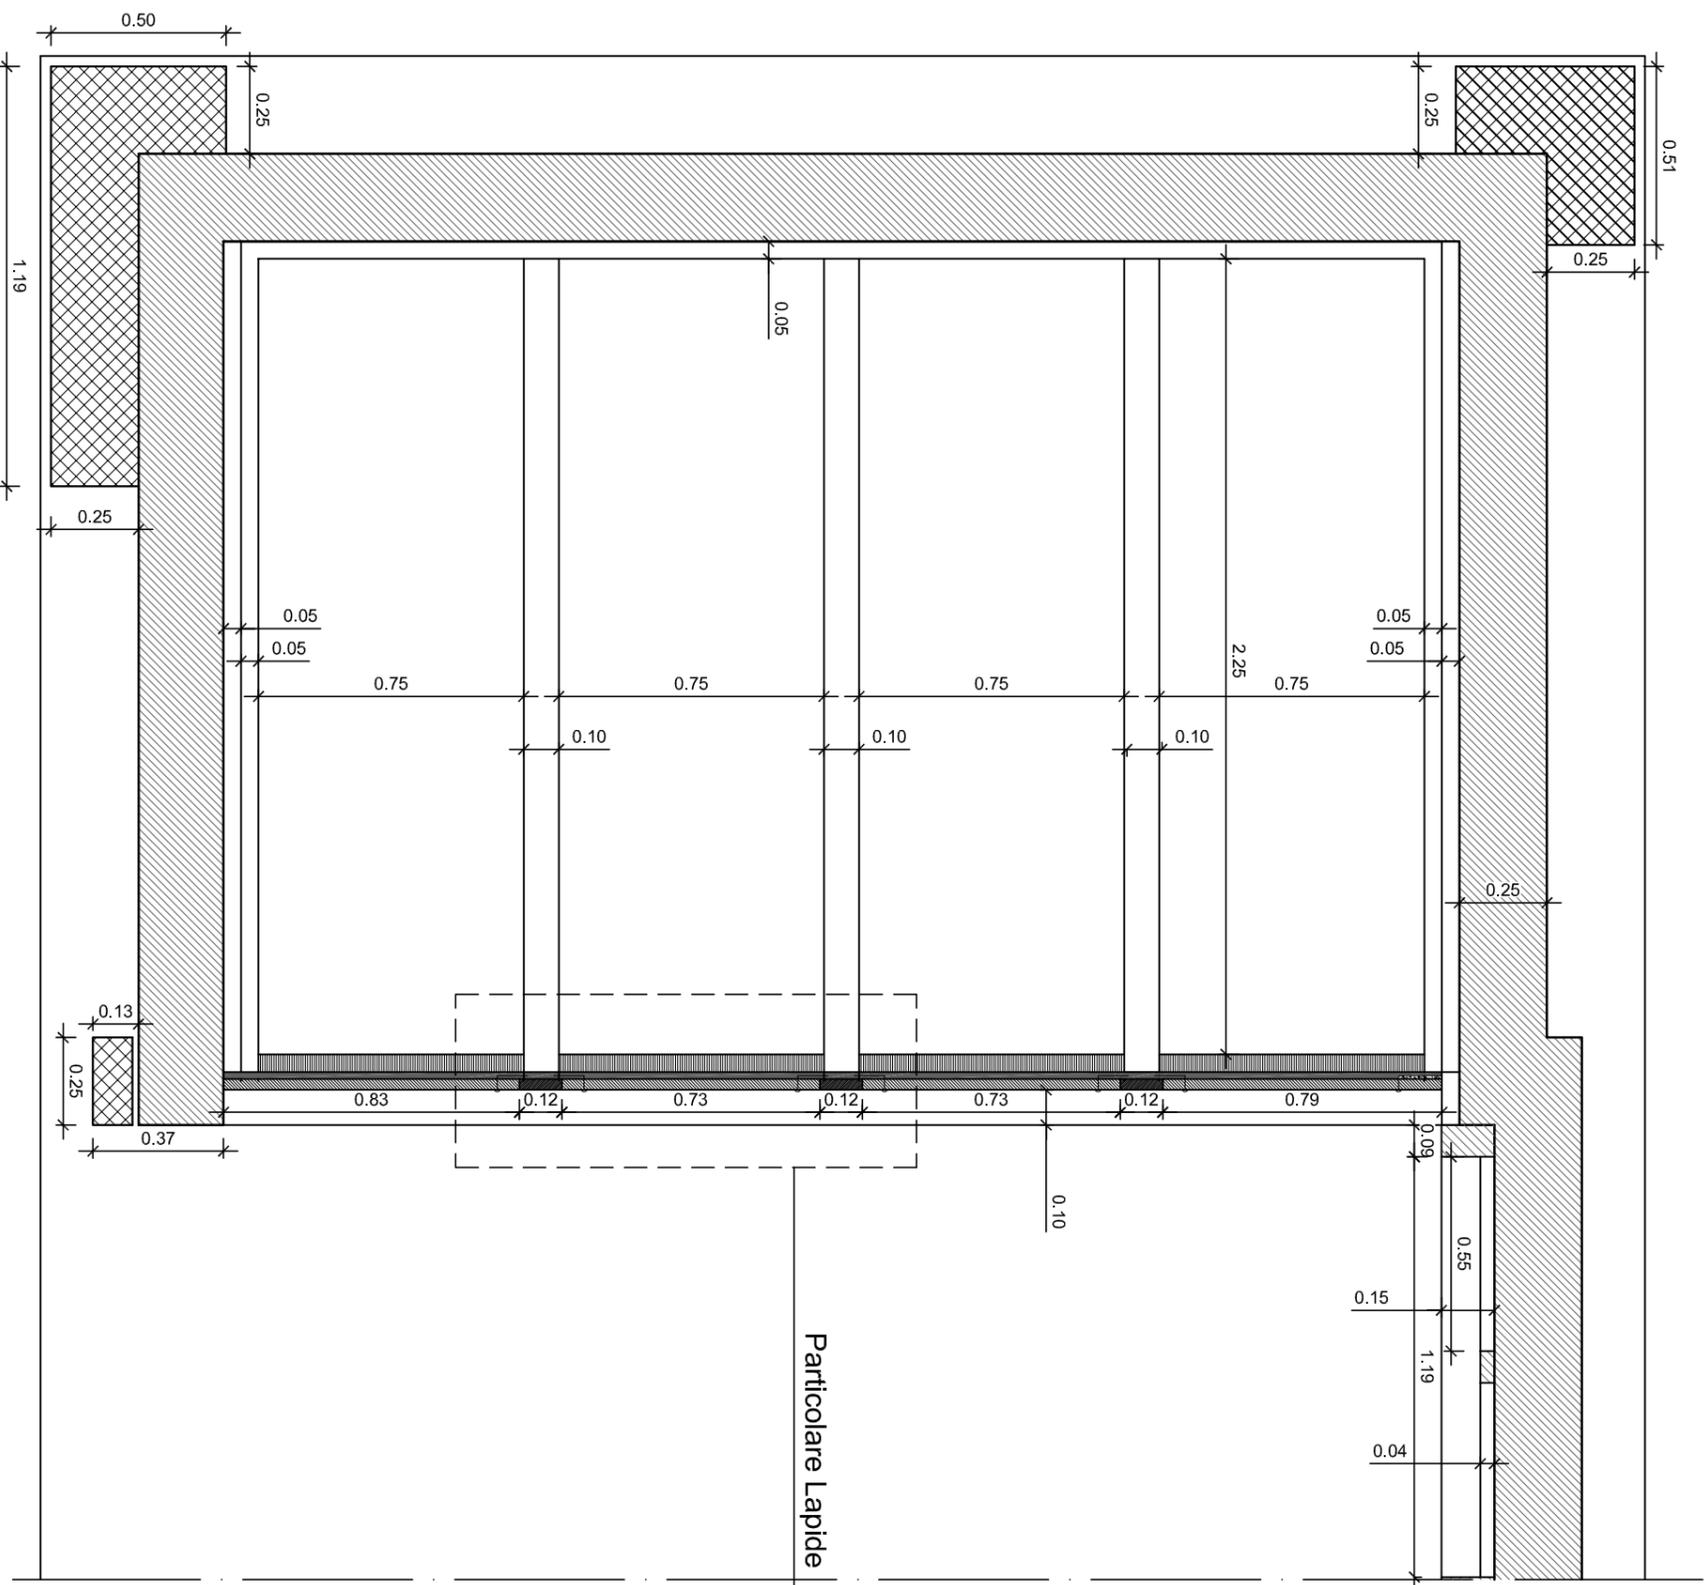

PARTICOLARE LAPIDE


Scala 1:10

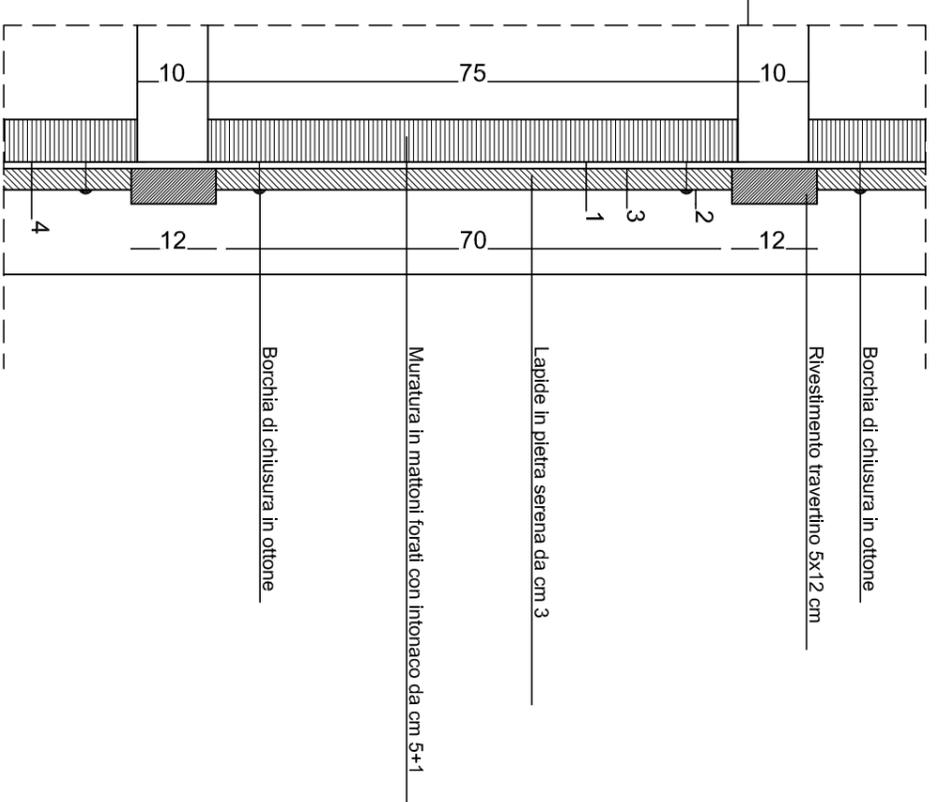


PARTICOLARE N°2

Scala 1:10

Pianta

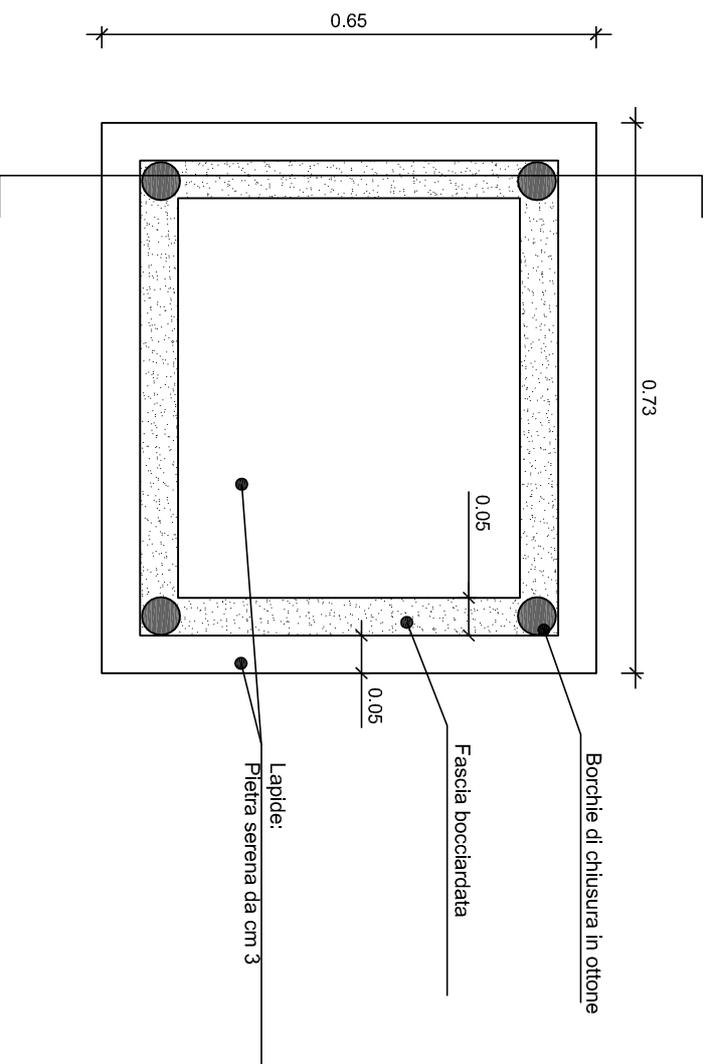


Sezione

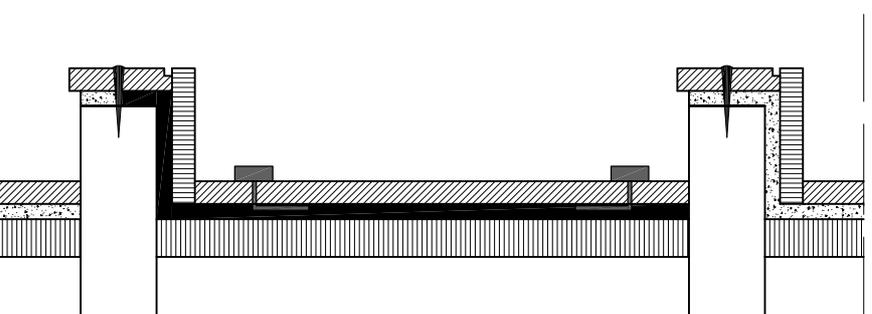


PARTICOLARE N°3

Scala 1:20

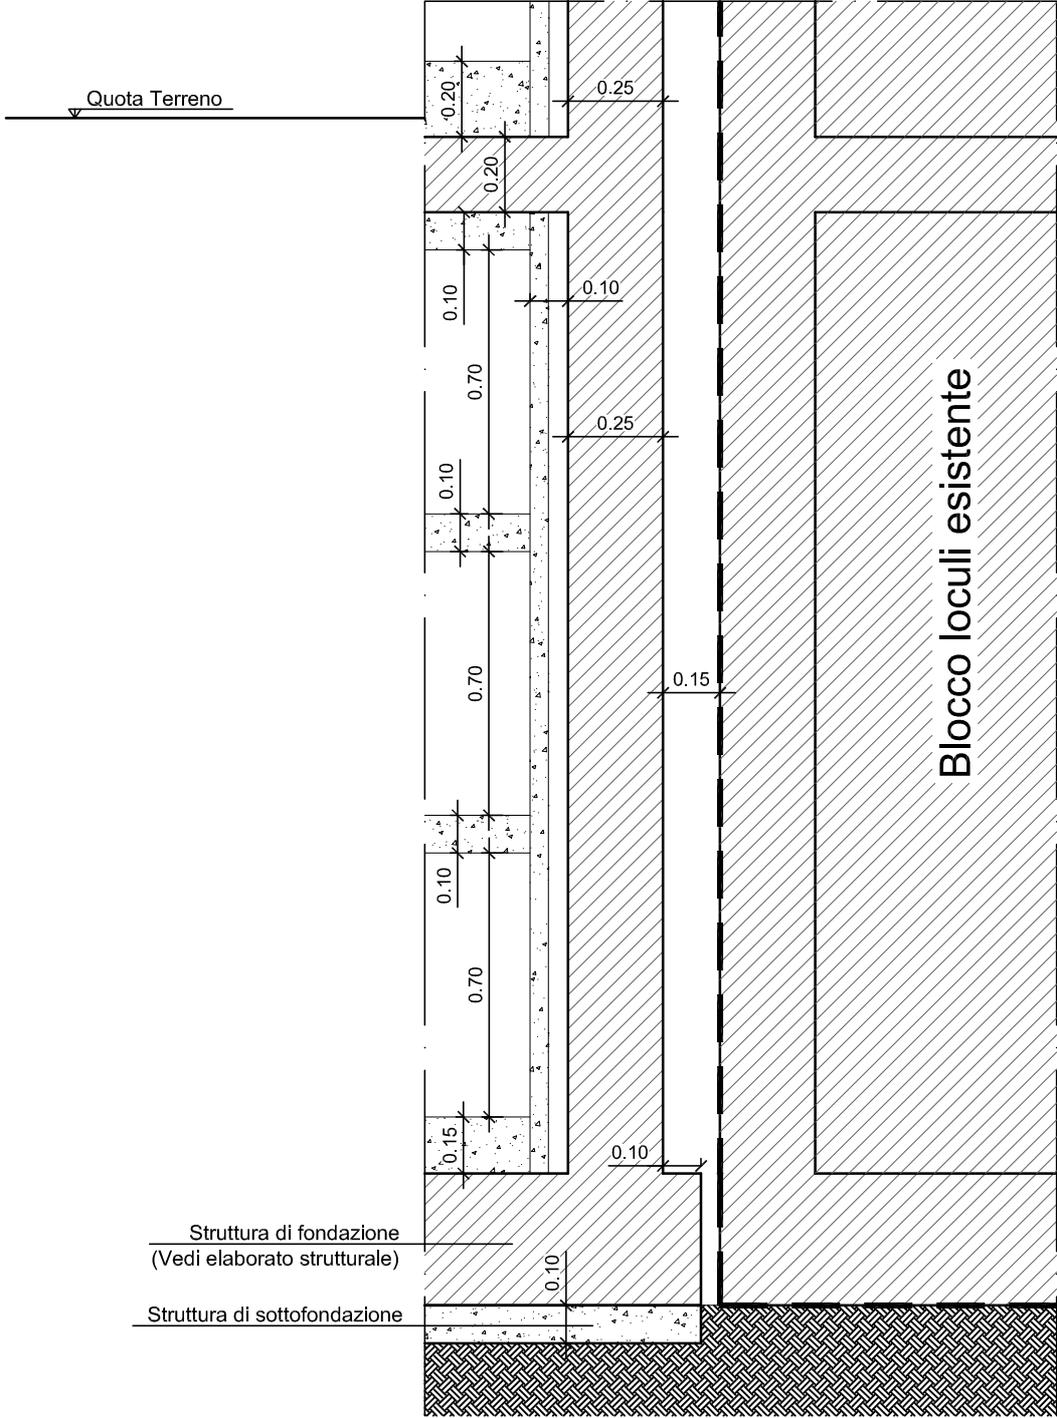


PARTICOLARE N°4

Sezione trasversale
Scala 1:20

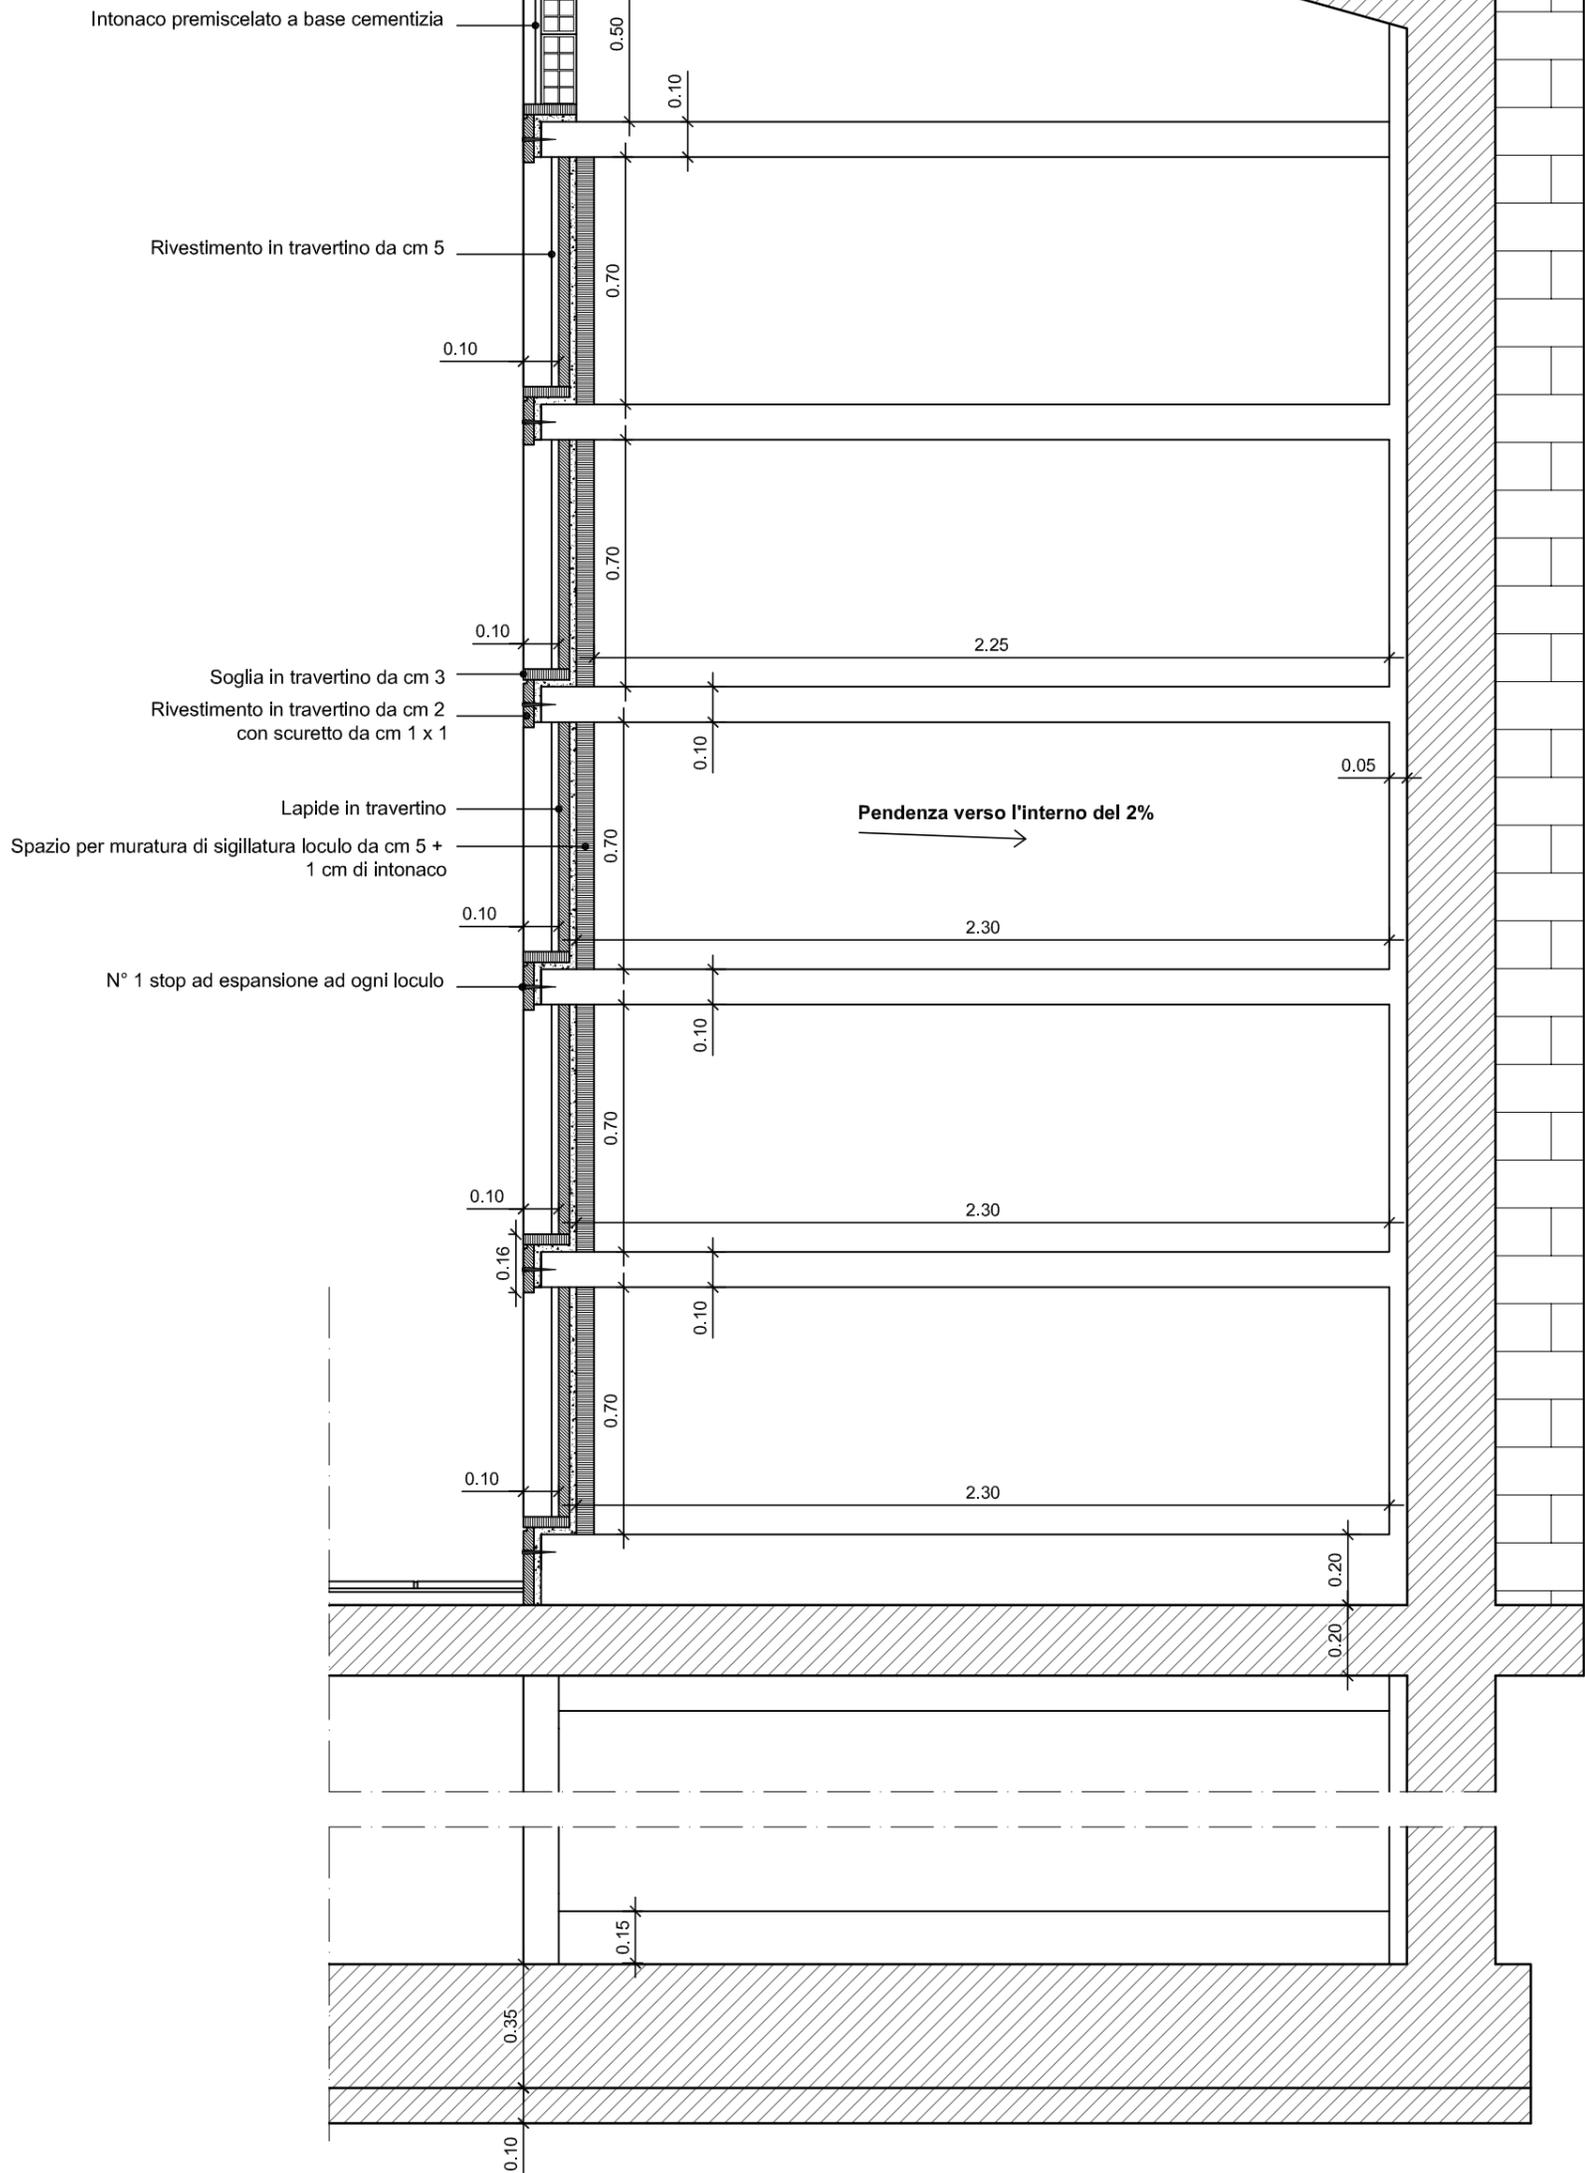


PARTICOLARE N°5

Scala 1:20

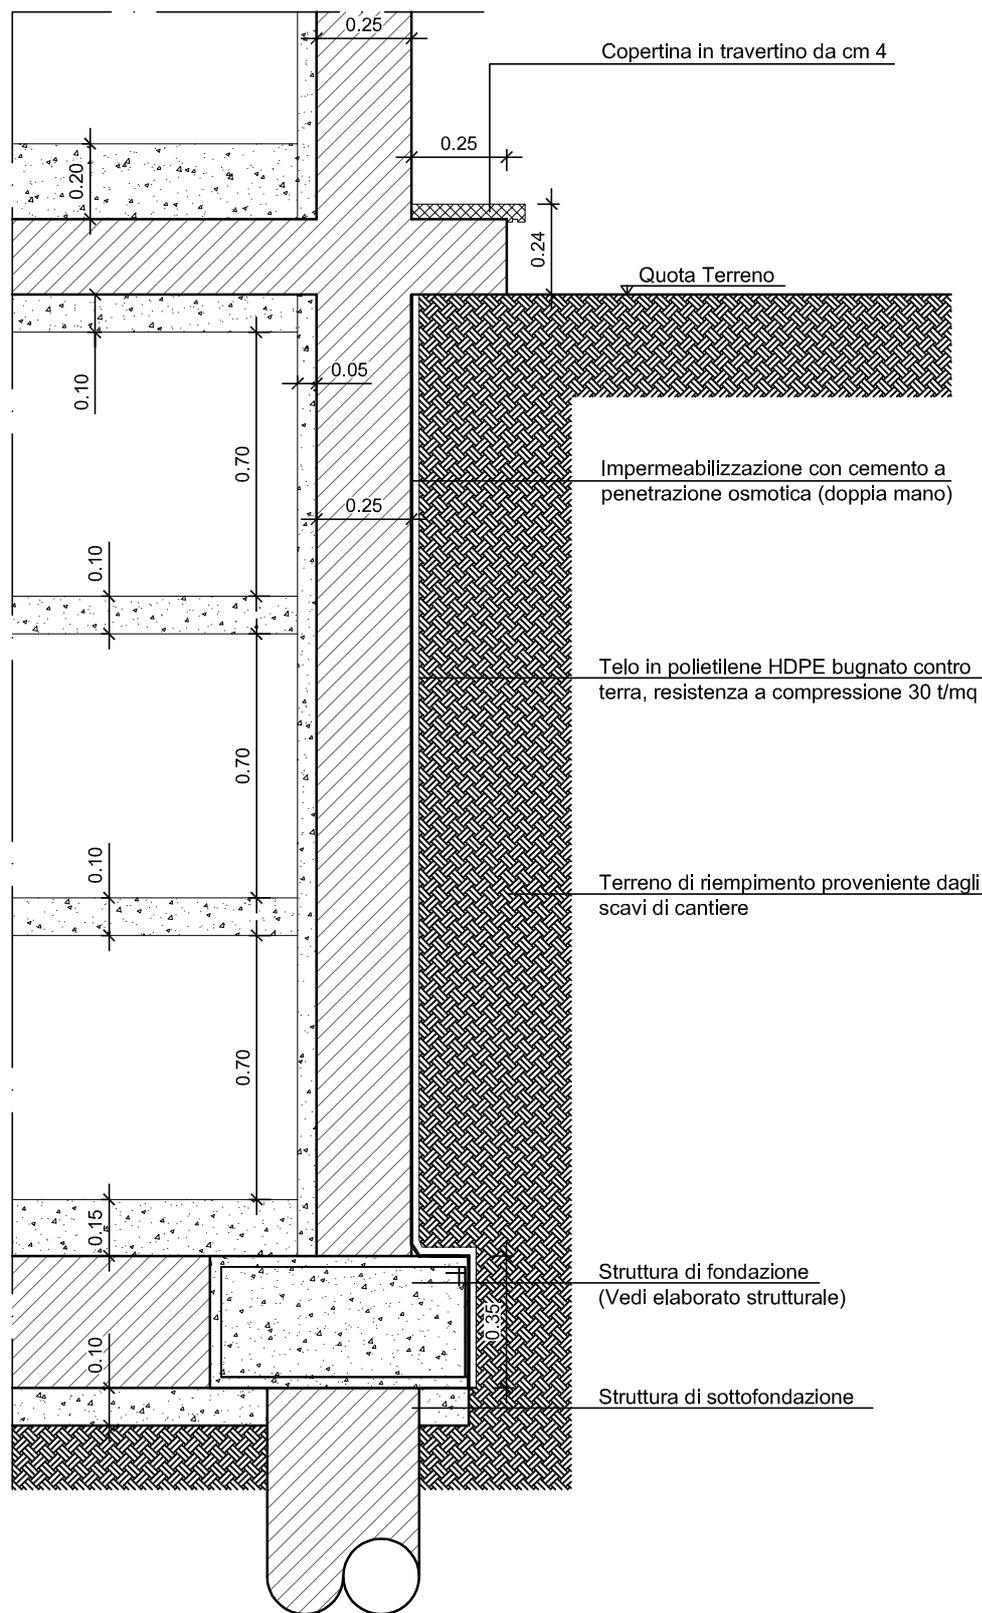


PARTICOLARE N°6

Scala 1:10

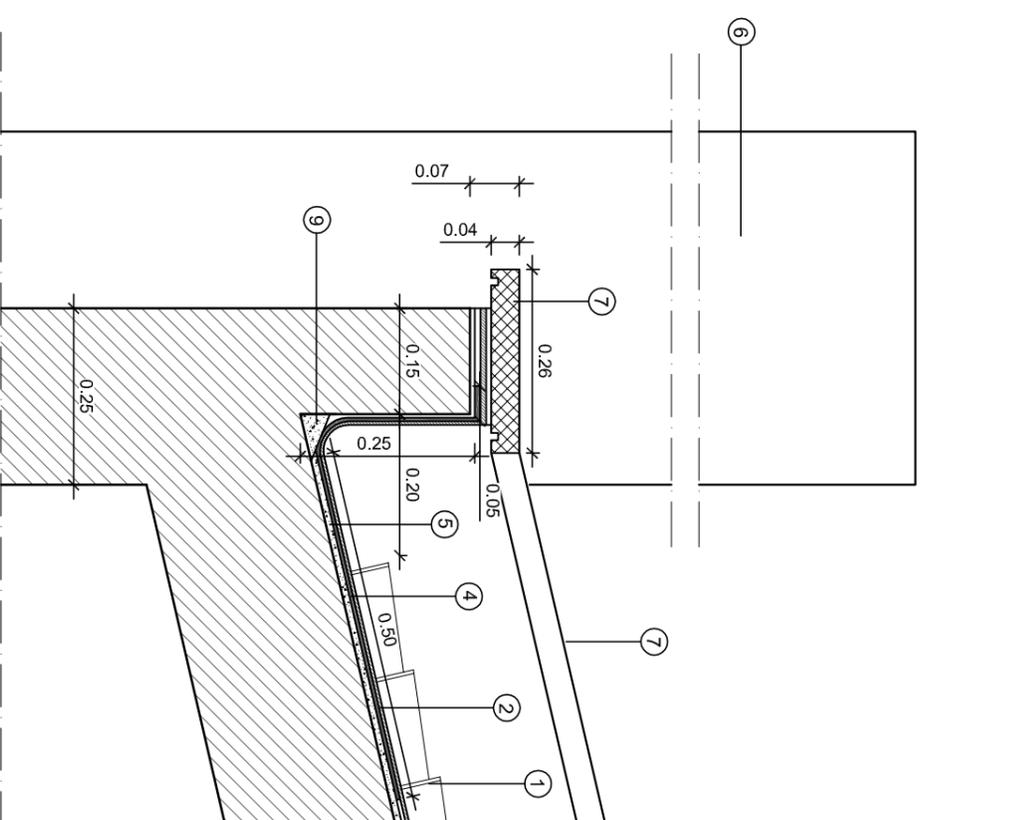




LEGENDA

- 1- Tegole portoghesi colore naturale
- 2- Guaina ardesiata da mm 4
- 3- Lamiera in alluminio preverniciato color rame
- 4- Guaina goffrata in alluminio preverniciata color rame
- 5- Carnicia di cemento
- 6- Muratura di mattoni sabbiati tipo edifici esistenti
- 7- Copertina in travertino da cm 4
- 8- Inserto in travertino bocciardato
- 9- Riempimento in malta cementizia

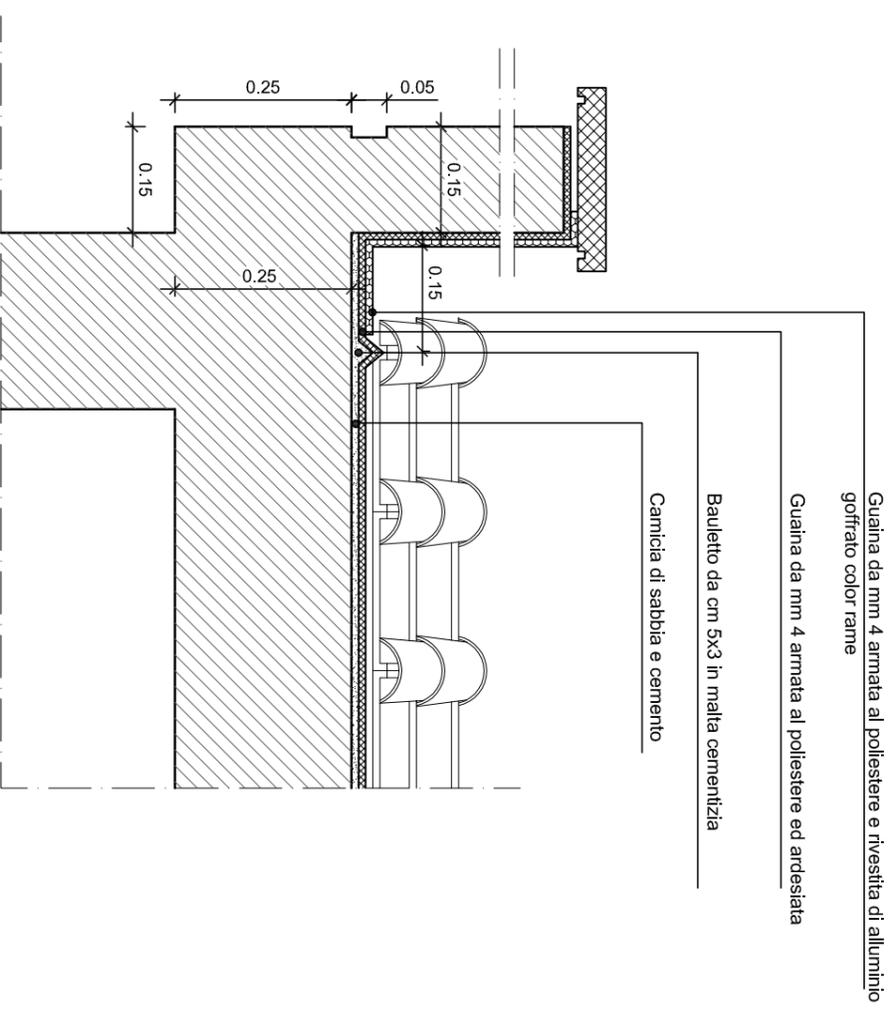

PARTICOLARE N°7


Scala 1:20

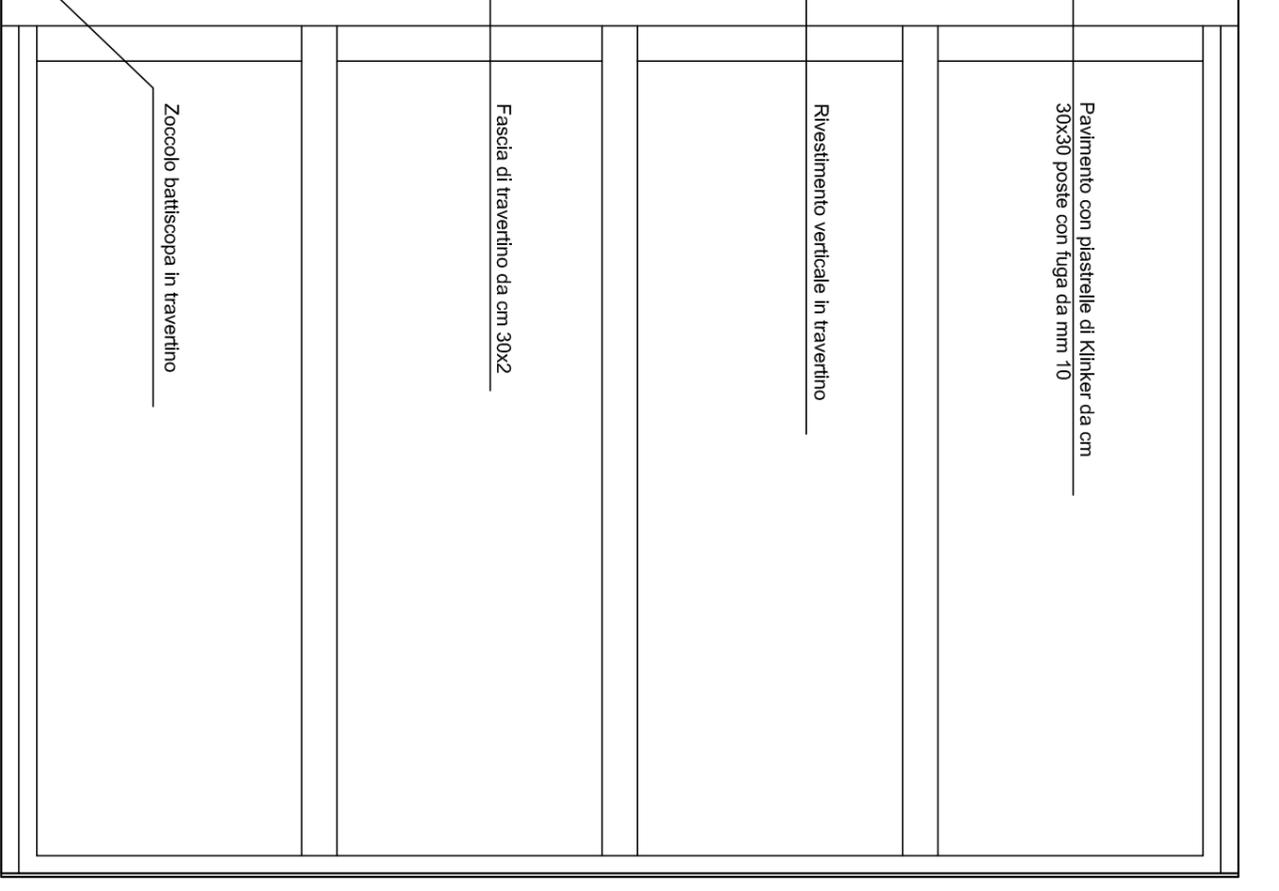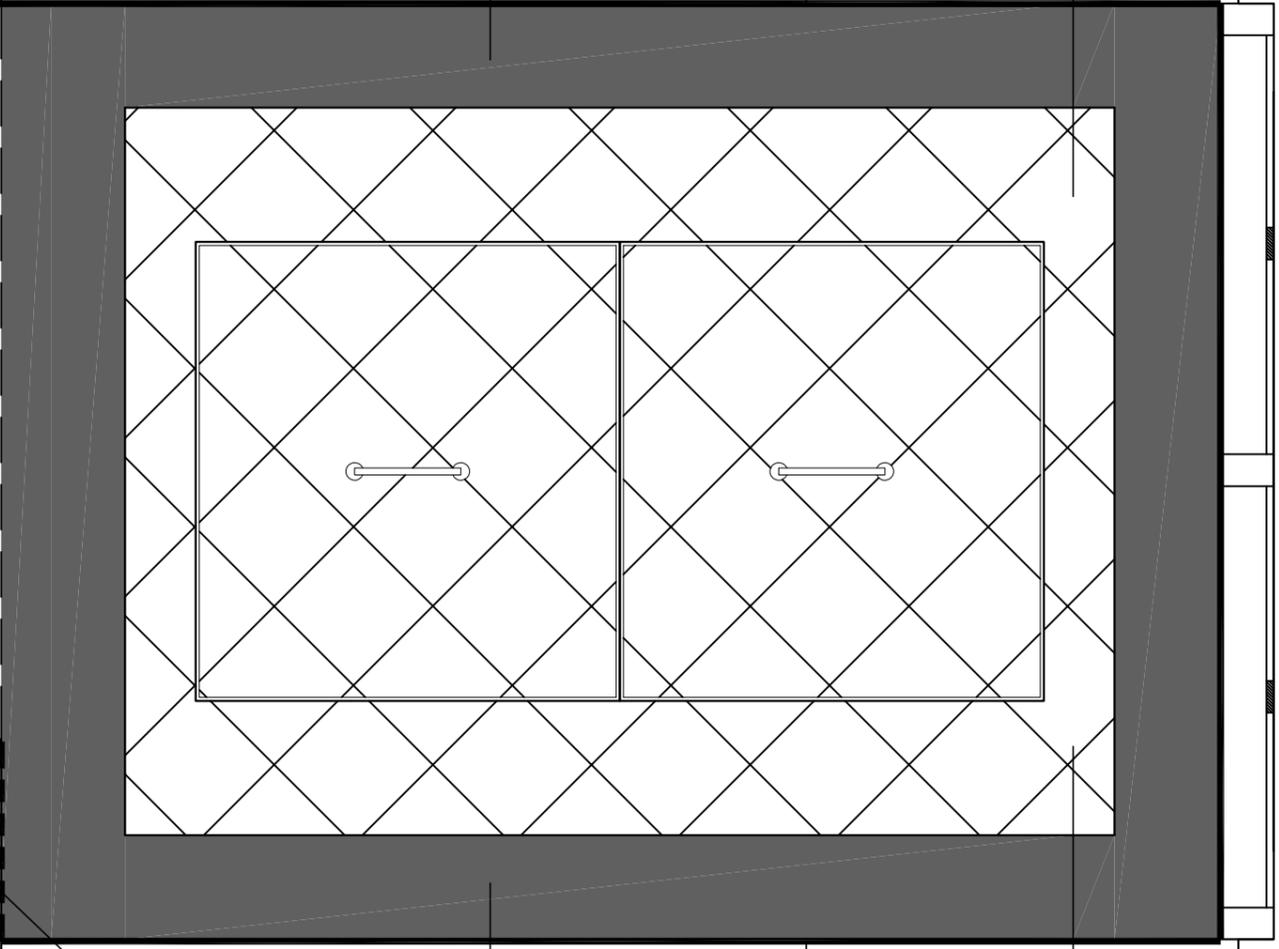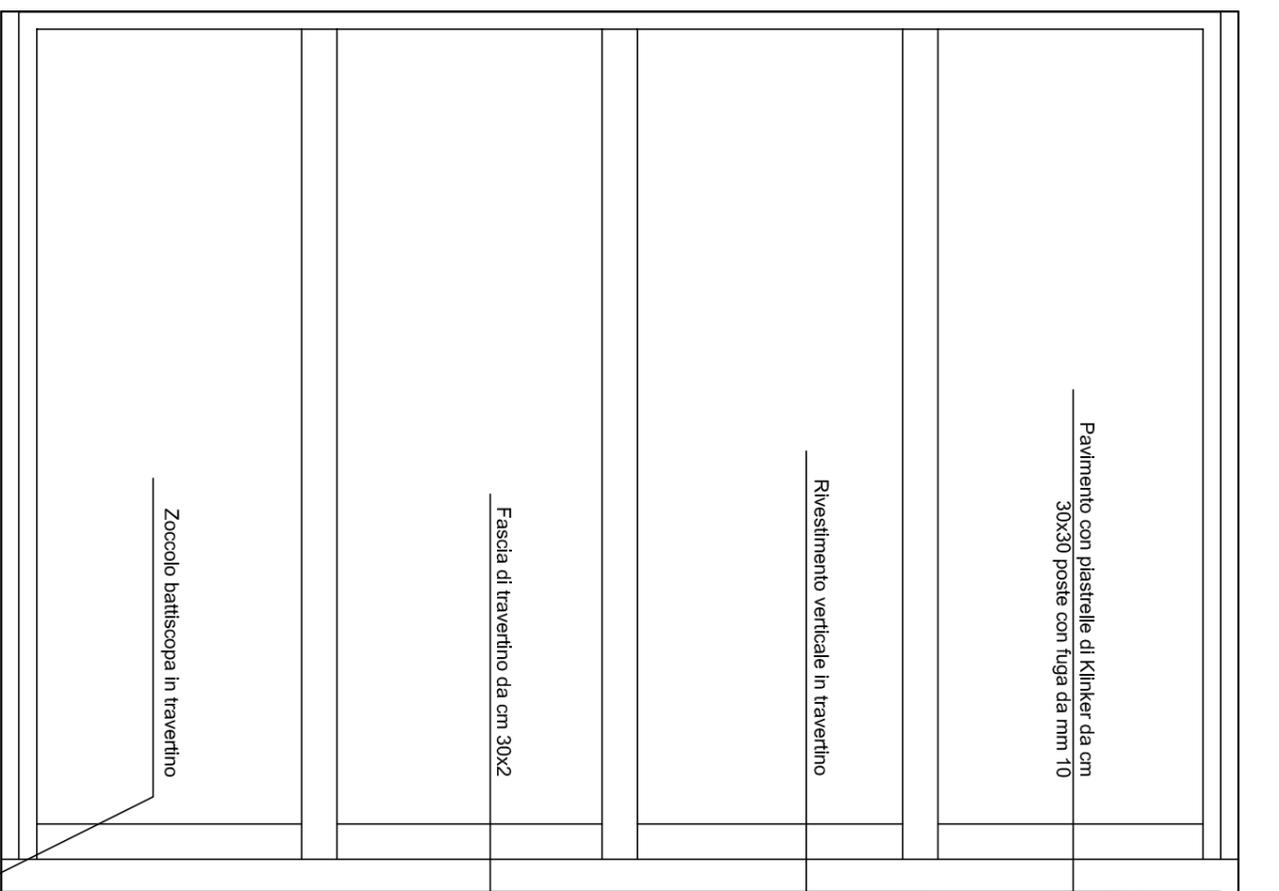

PARTICOLARE N°8

Scala 1:10


SEZIONE A-A'

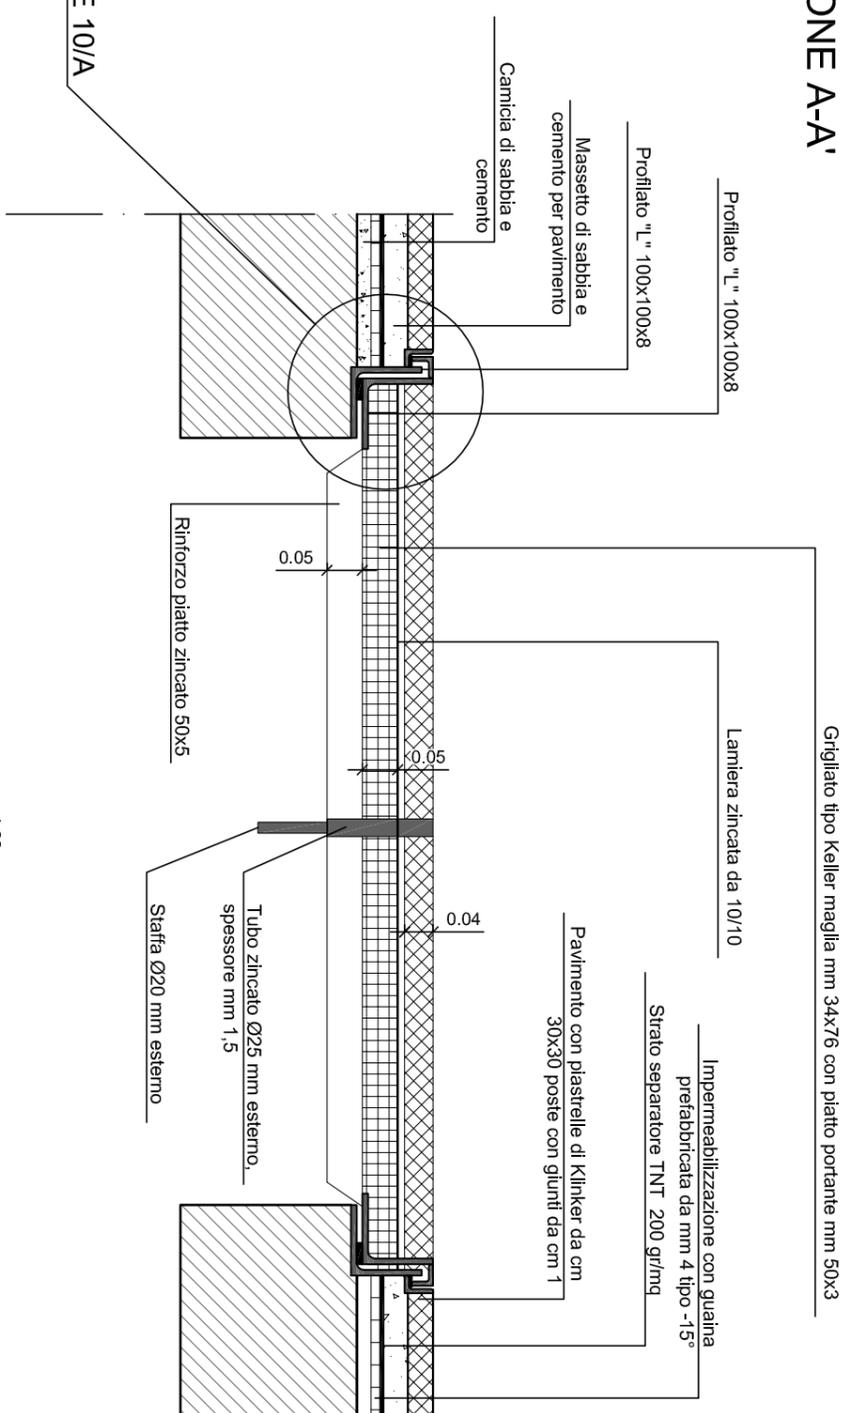


VEDI PARTICOLARE 10/A

PIANTA

Scala 1:20

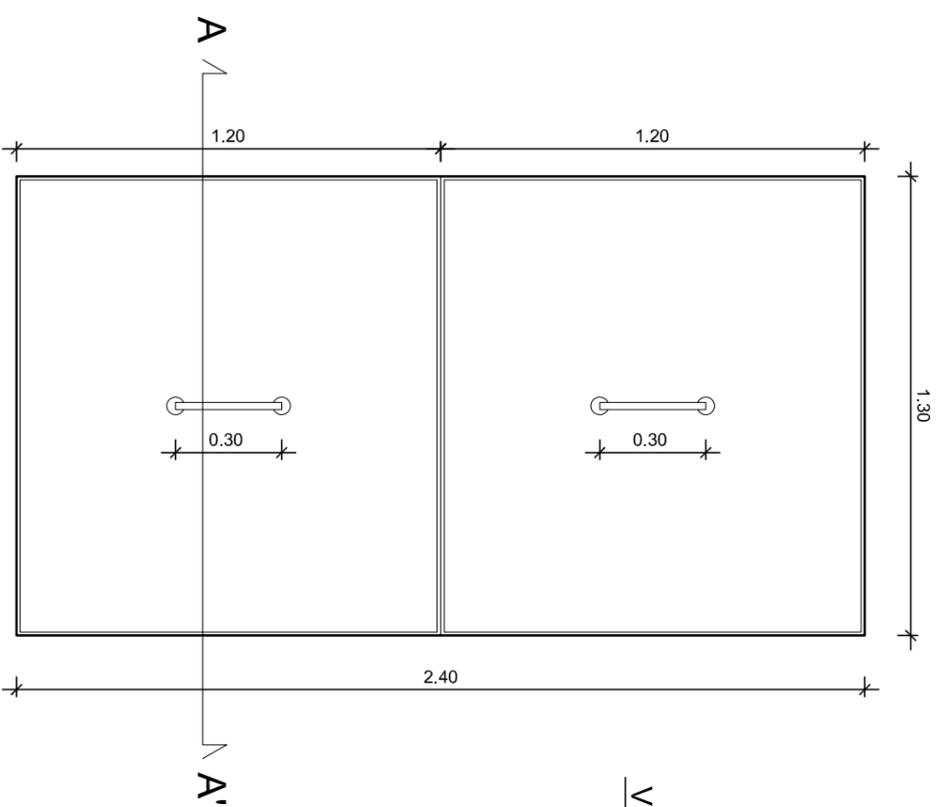


VEDI PARTICOLARE 10/B

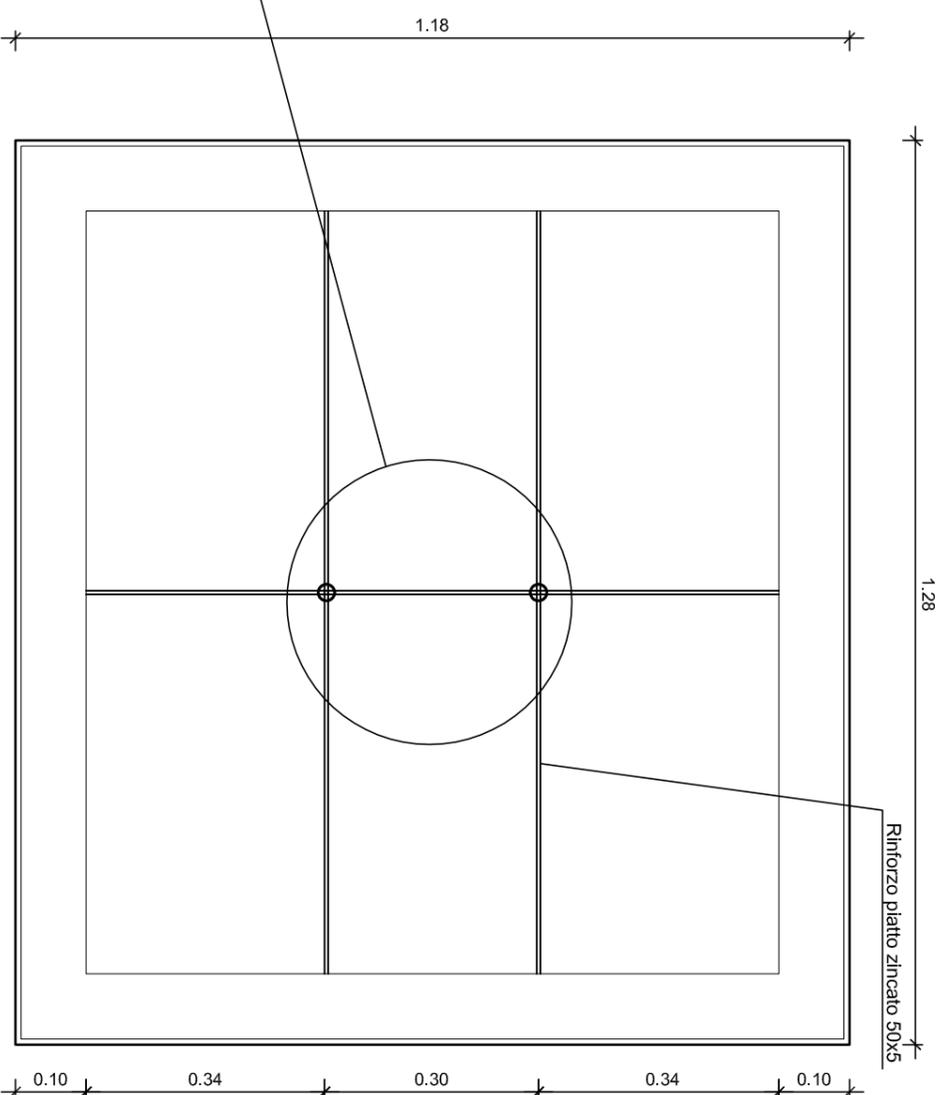


PARTICOLARE 8/A

Scala 1:2

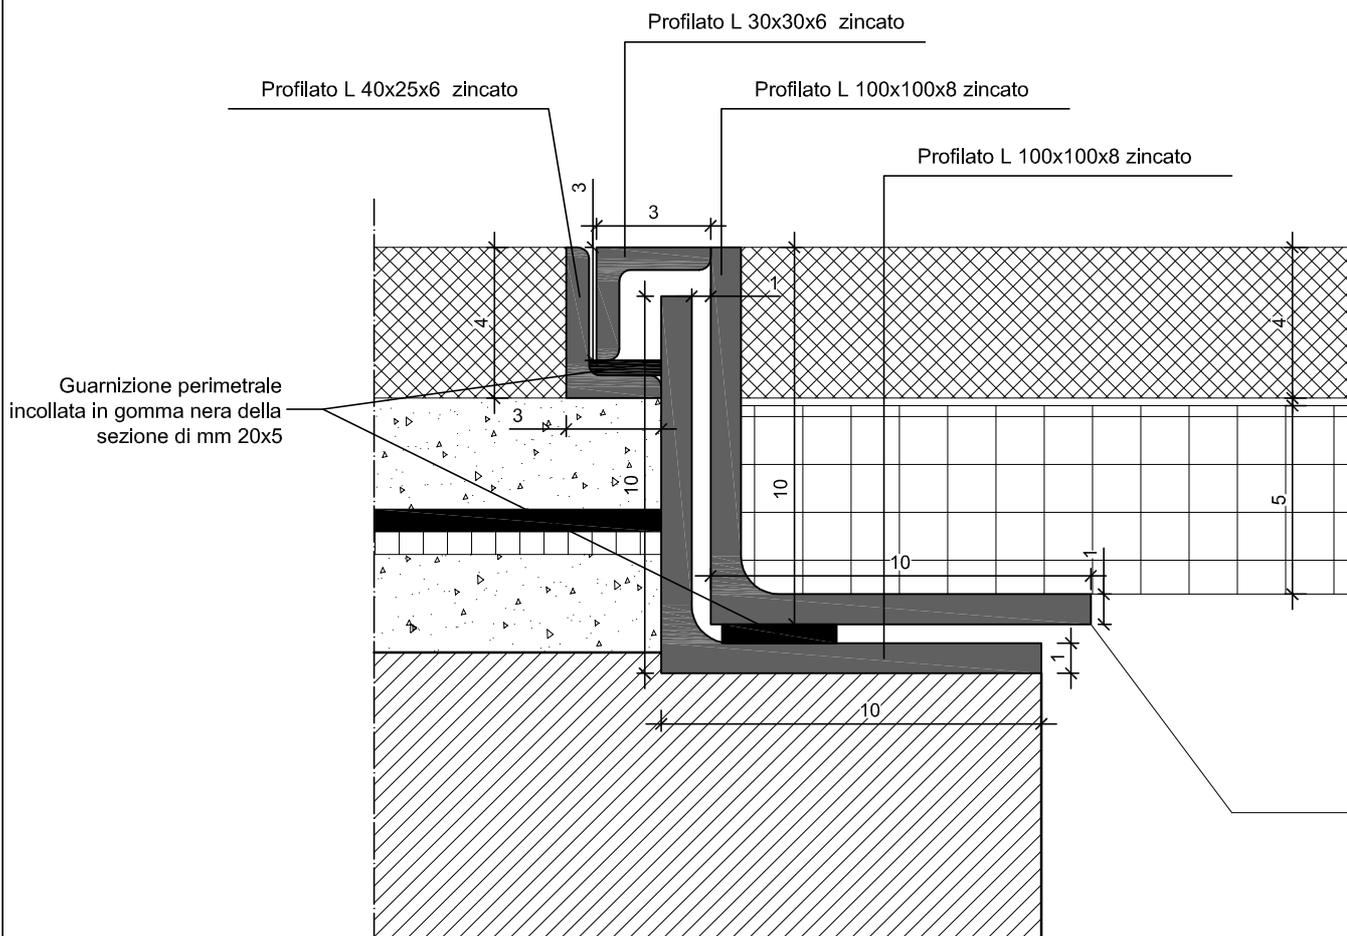


PARTICOLARE 8/B

Scala 1:10

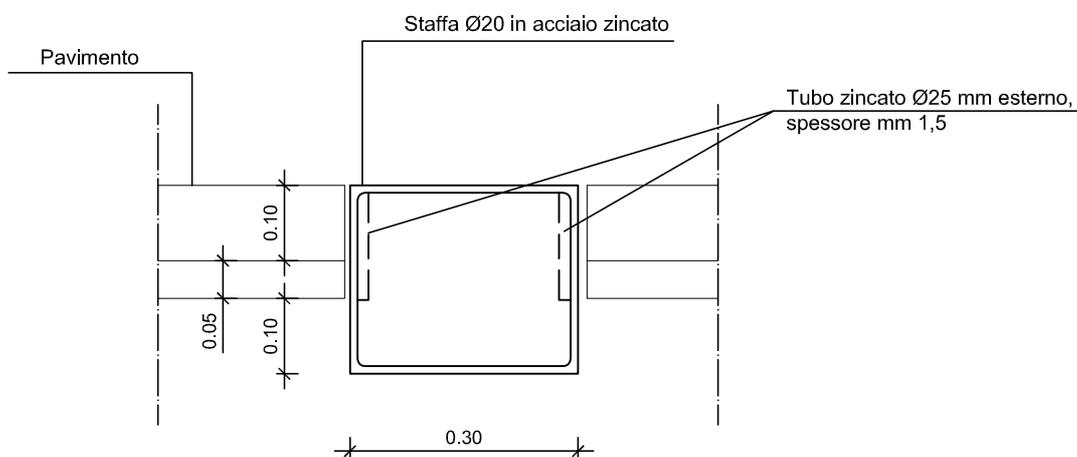


PARTICOLARE N°9

Scala 1:20

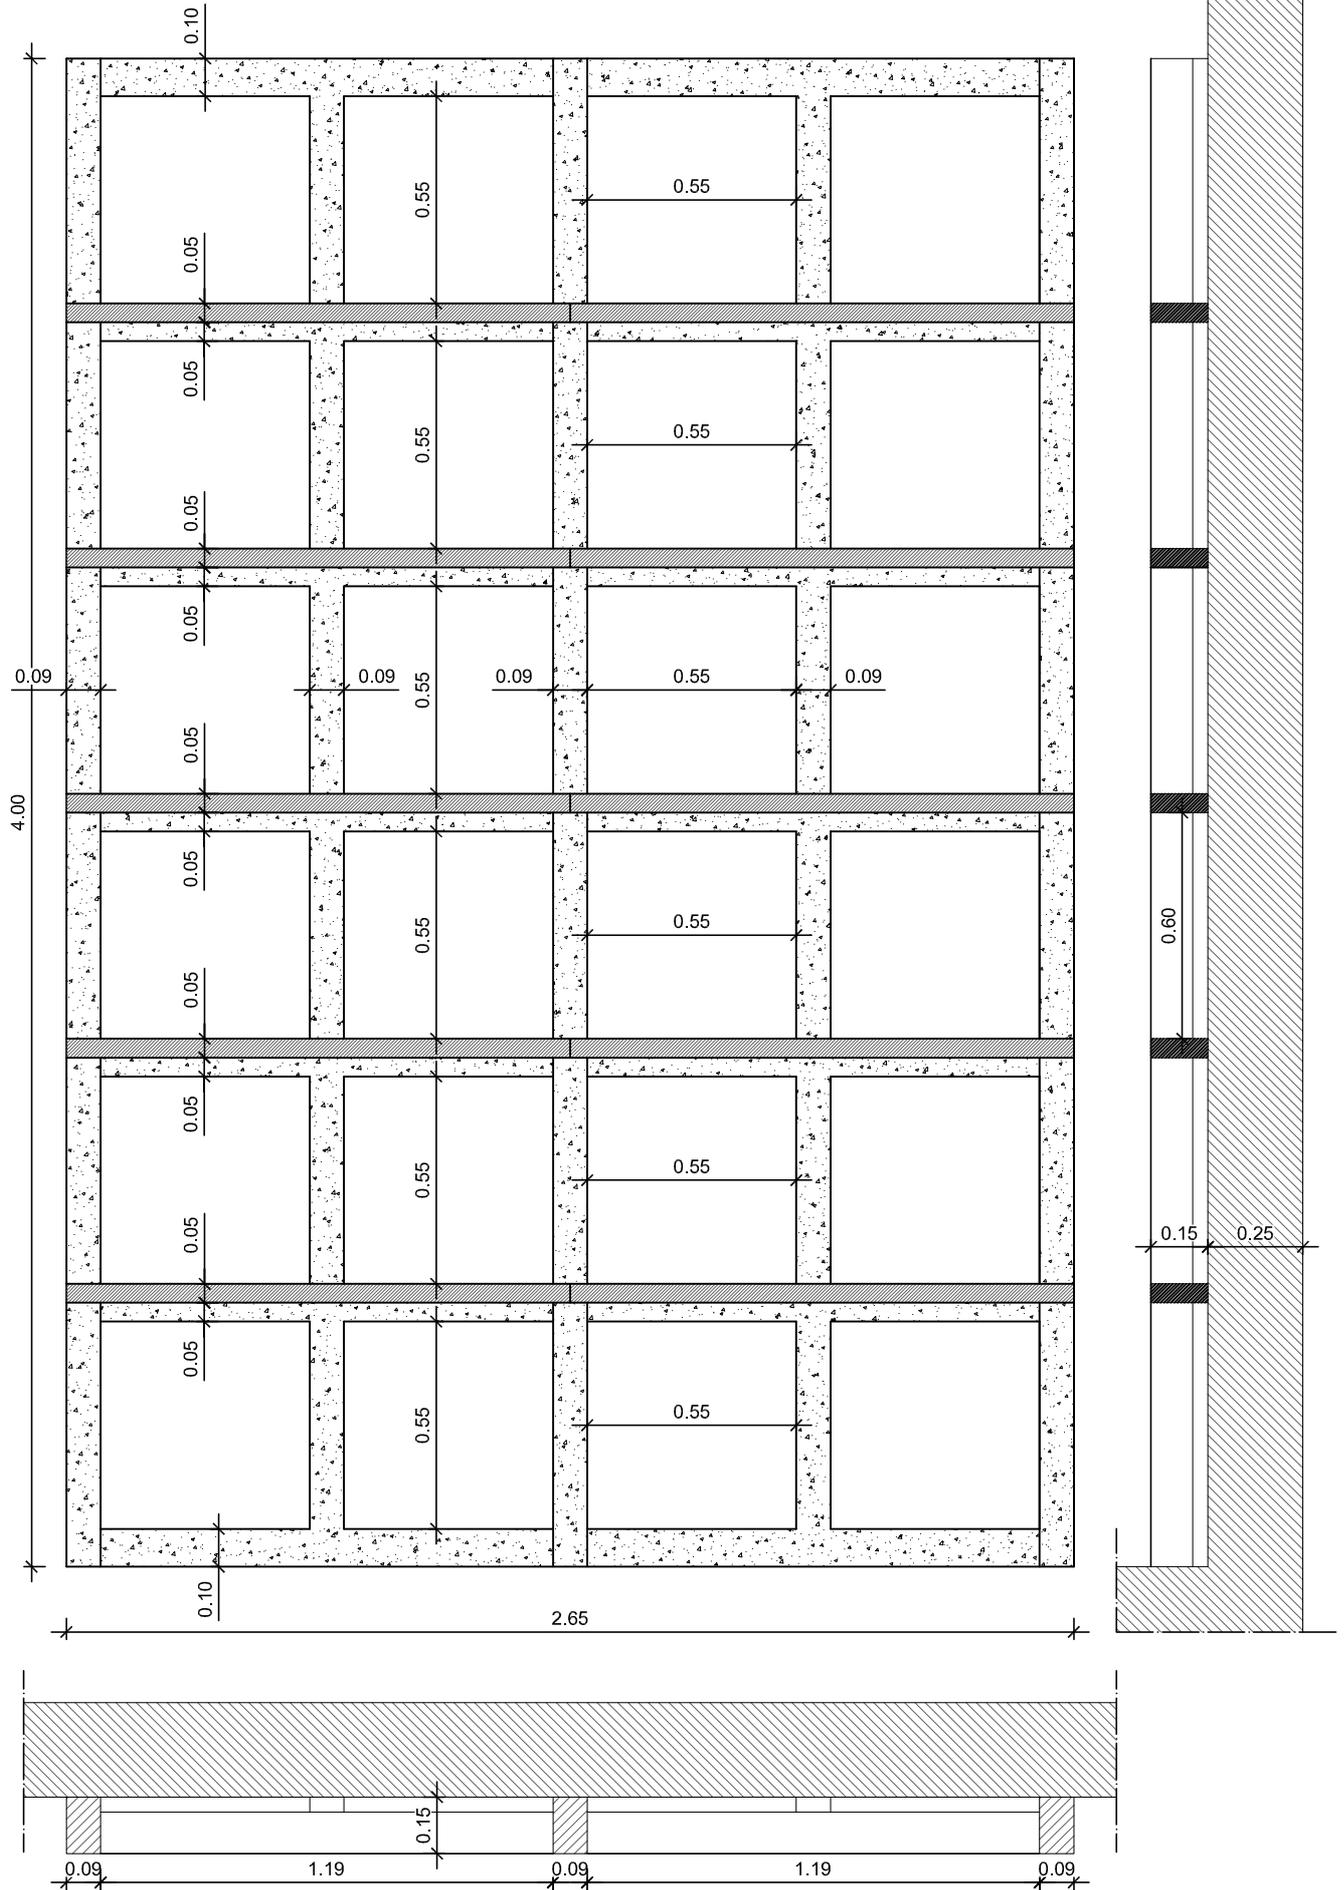


PARTICOLARE N°10

Particolare A

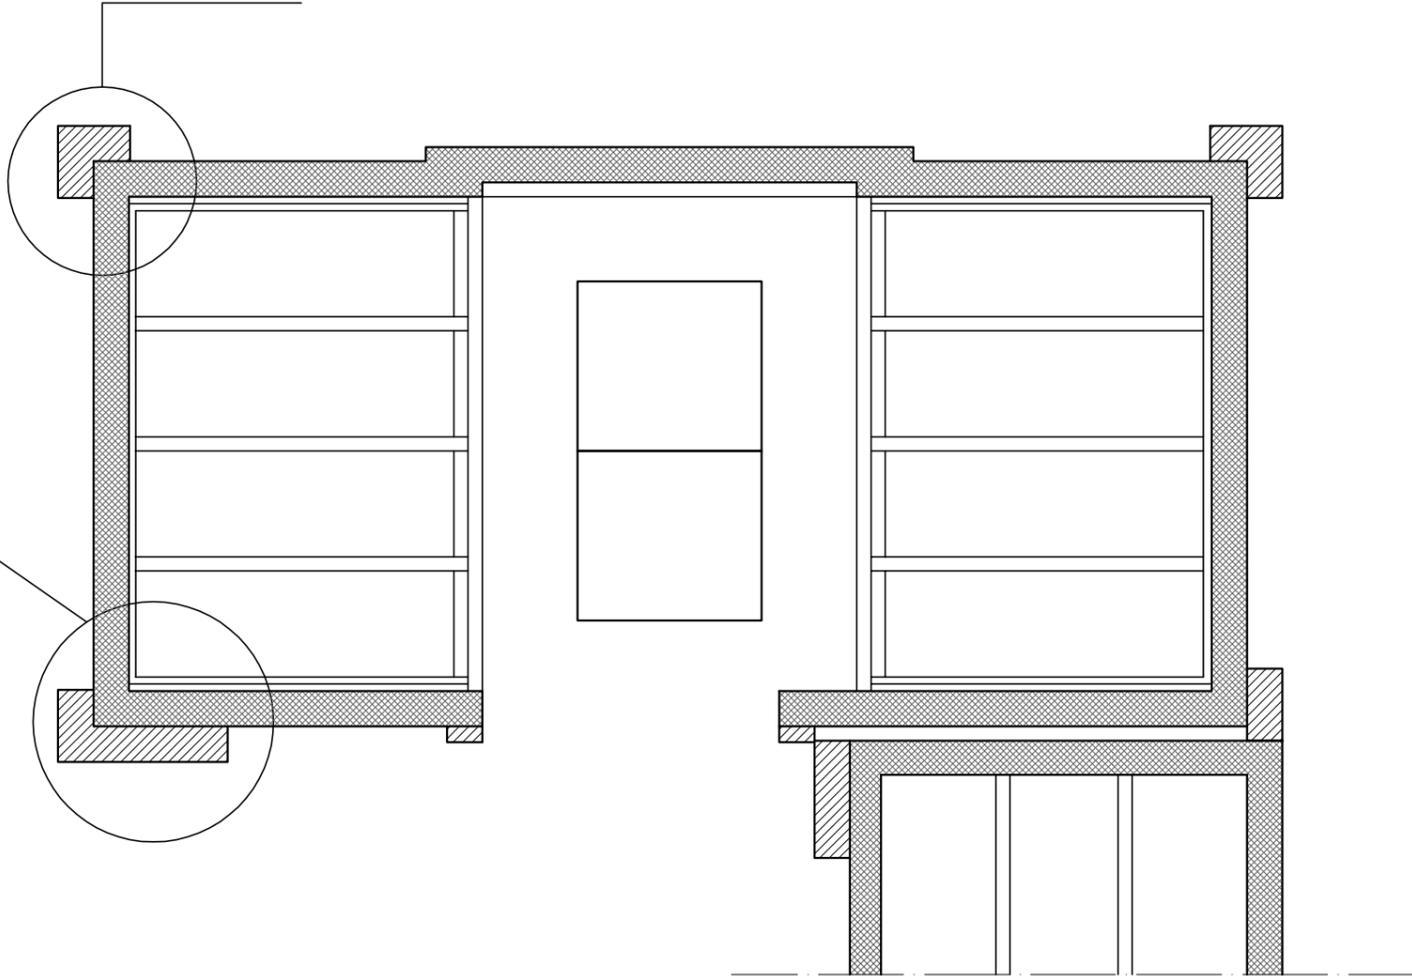


Particolare B


Particolare A
Scala 1:10

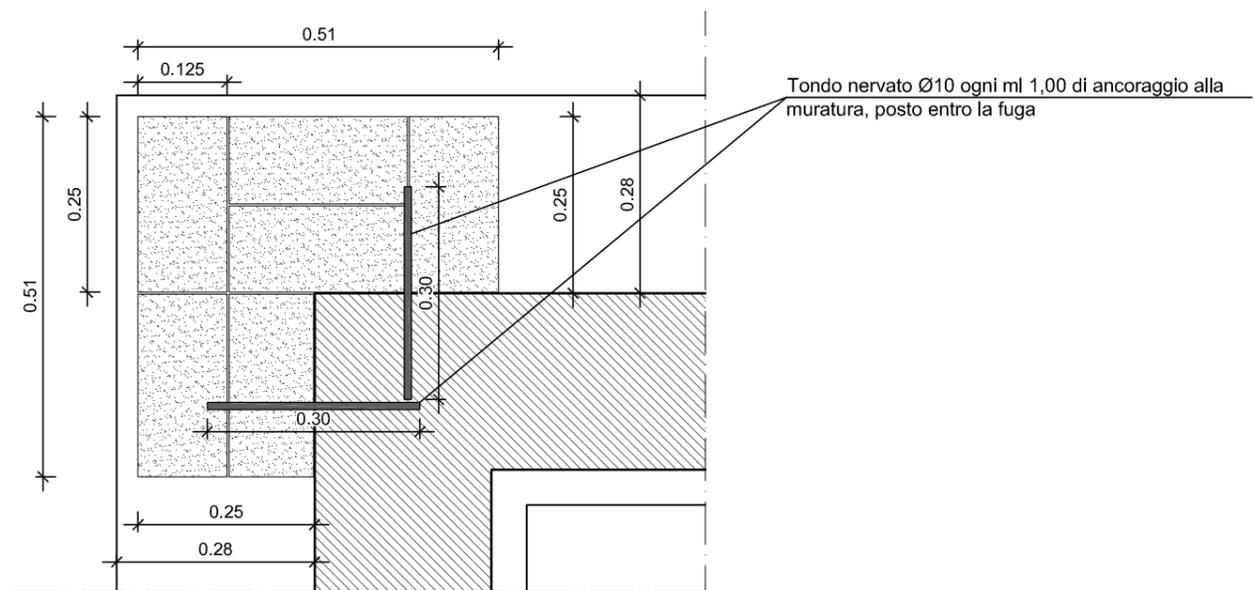


Particolare B
Scala 1:10

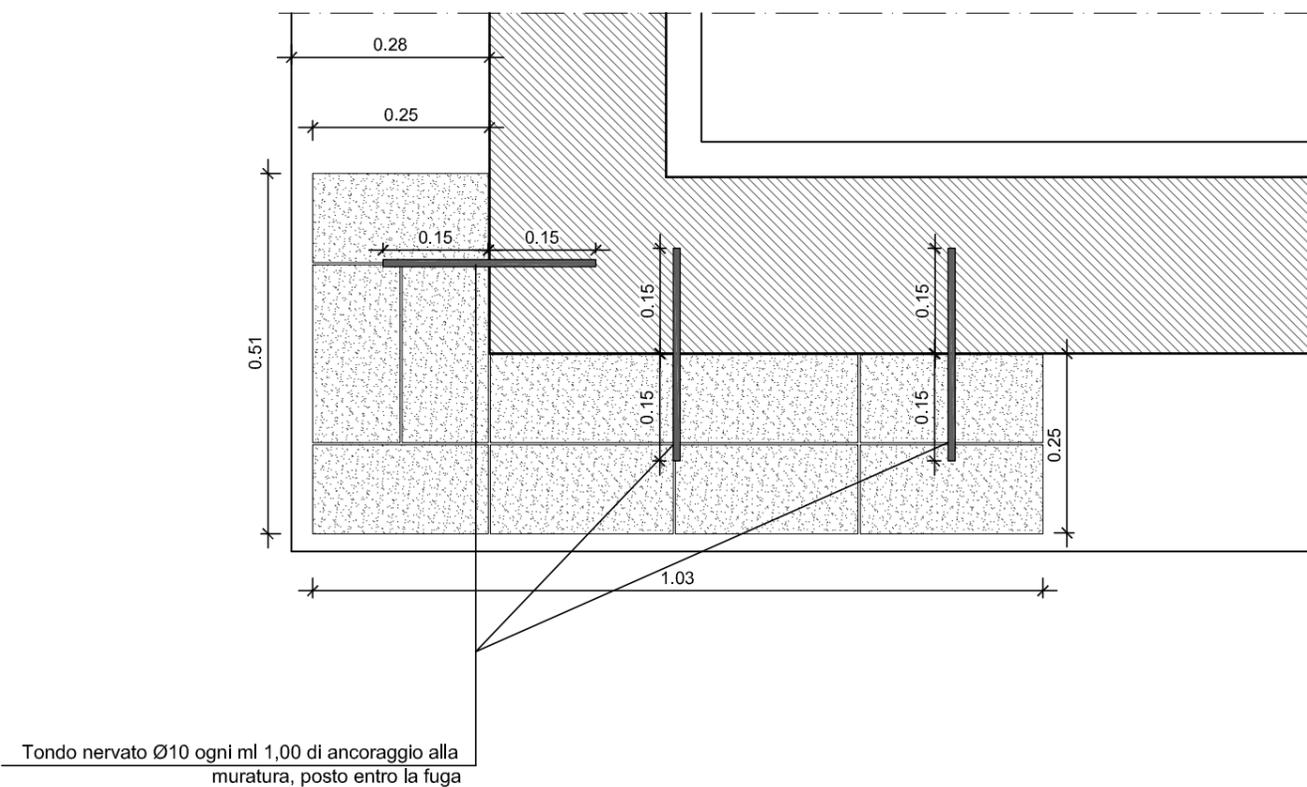

PARTICOLARE N°11

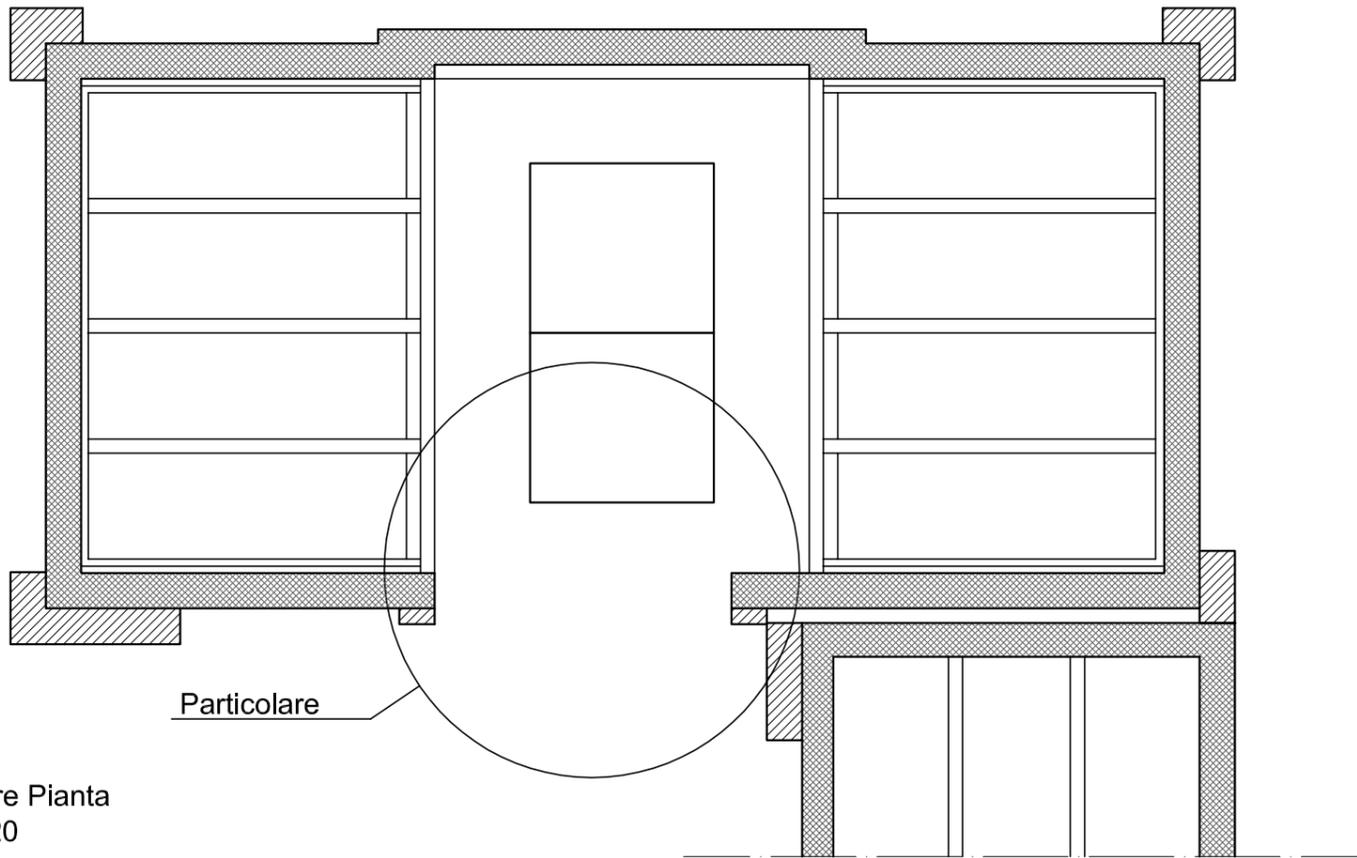

Particolare Pianta
Scala 1:20

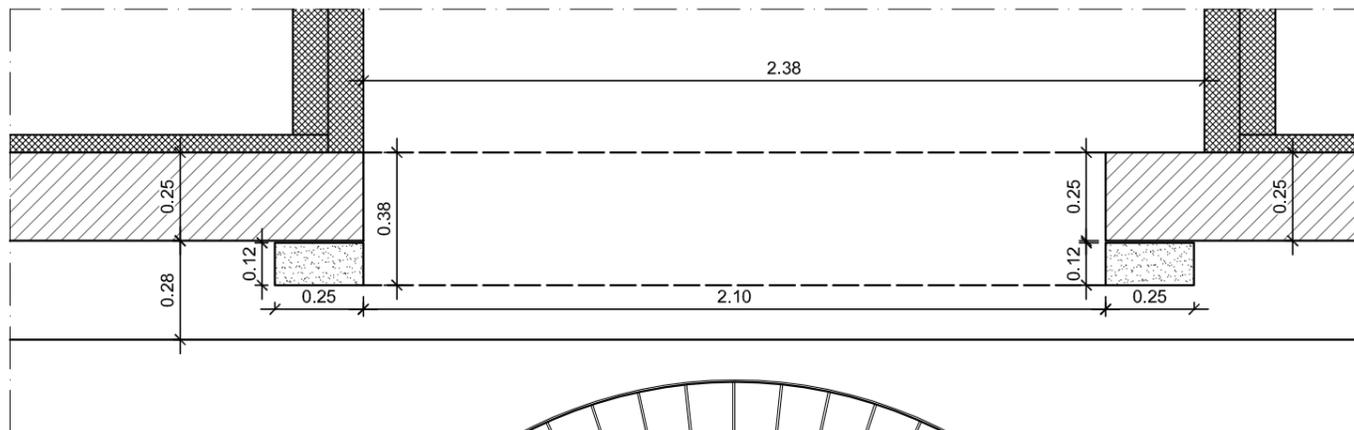

Particolare Prospetto
Scala 1:20

