



COMUNE DI POLI
AREA METROPOLITANA DI ROMA CAPITALE
LOCALITA' COLLE FATTORE

PROGETTO PER LA REALIZZAZIONE DI 24 ALLOGGI
DI EDILIZIA ECONOMICA E POPOLARE
PIANO NAZIONALE DI EDILIZIA ABITATIVA D.P.C.M. 16.07.2009
DGR 485/2011
PROGETTO ESECUTIVO

COMMITTENTE : COMUNE DI POLI

IL PROGETTISTA : Arch. Alvaro Ronzani

TAVOLA : 3

OGGETTO : RILIEVO PLANOALTIMETRICO STATO DI FATTO

SCALA : VARIE


DATA :

STRALCIO CATASTALE CON CURVE DI LIVELLO




SCALA 1:500


PROFILO TERRENO ANTE-OPERAM

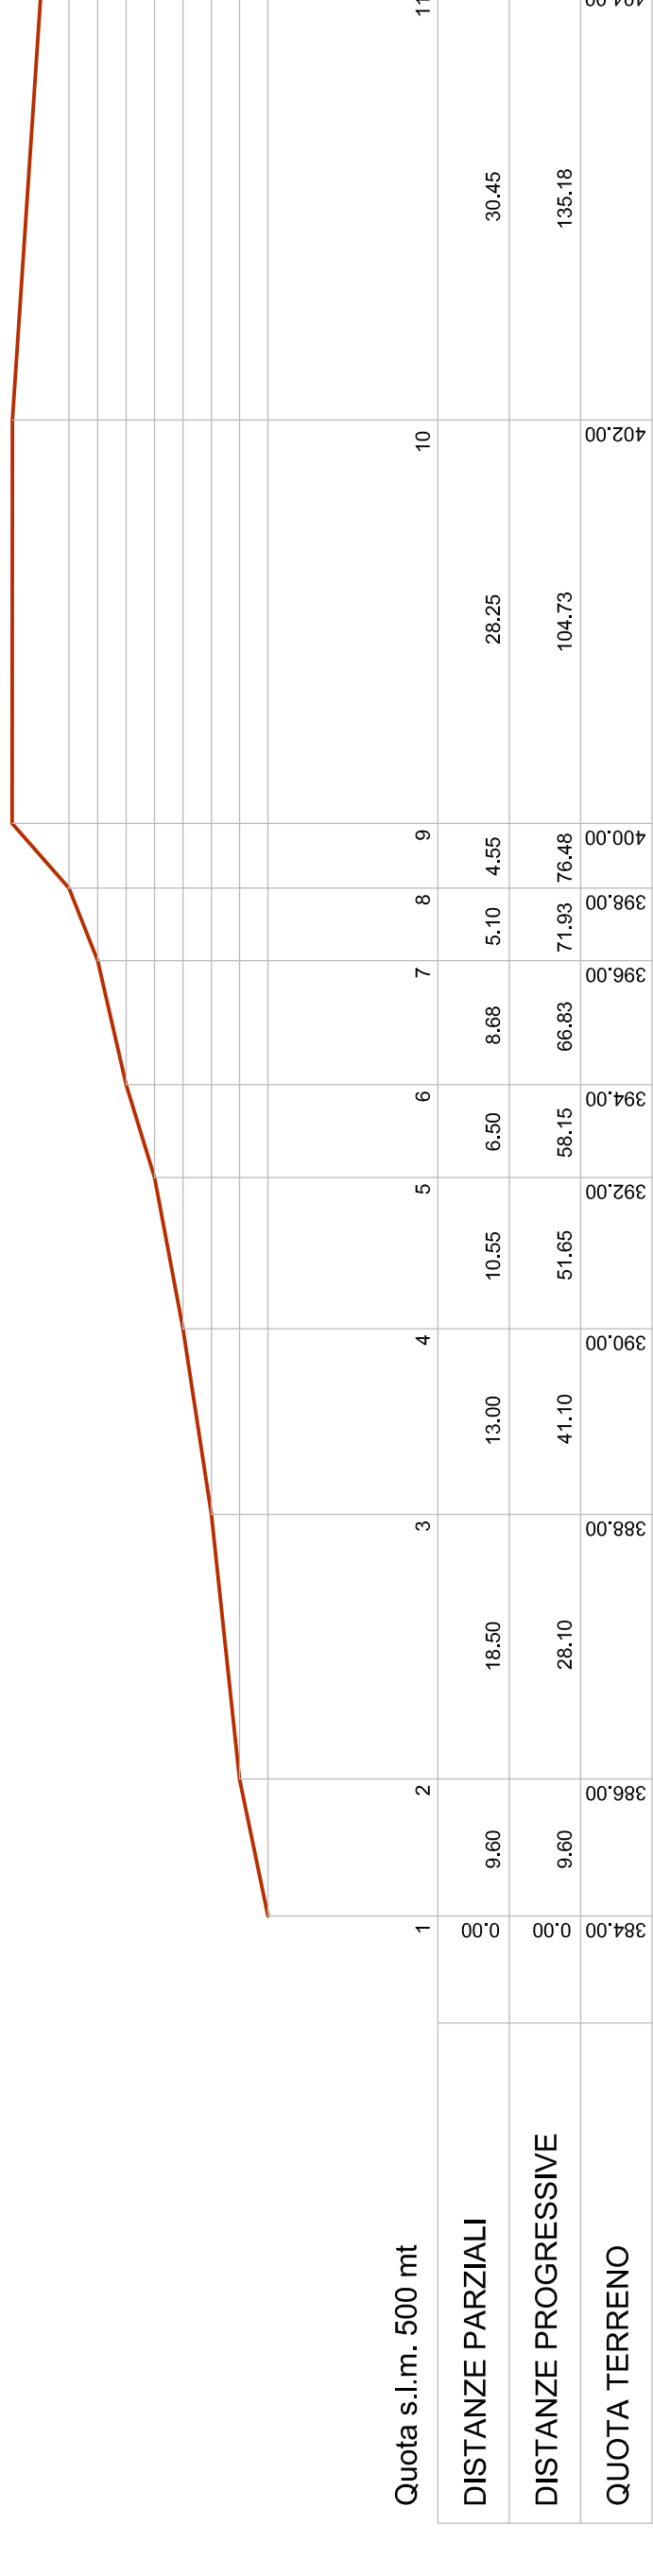

PROFILO A-A

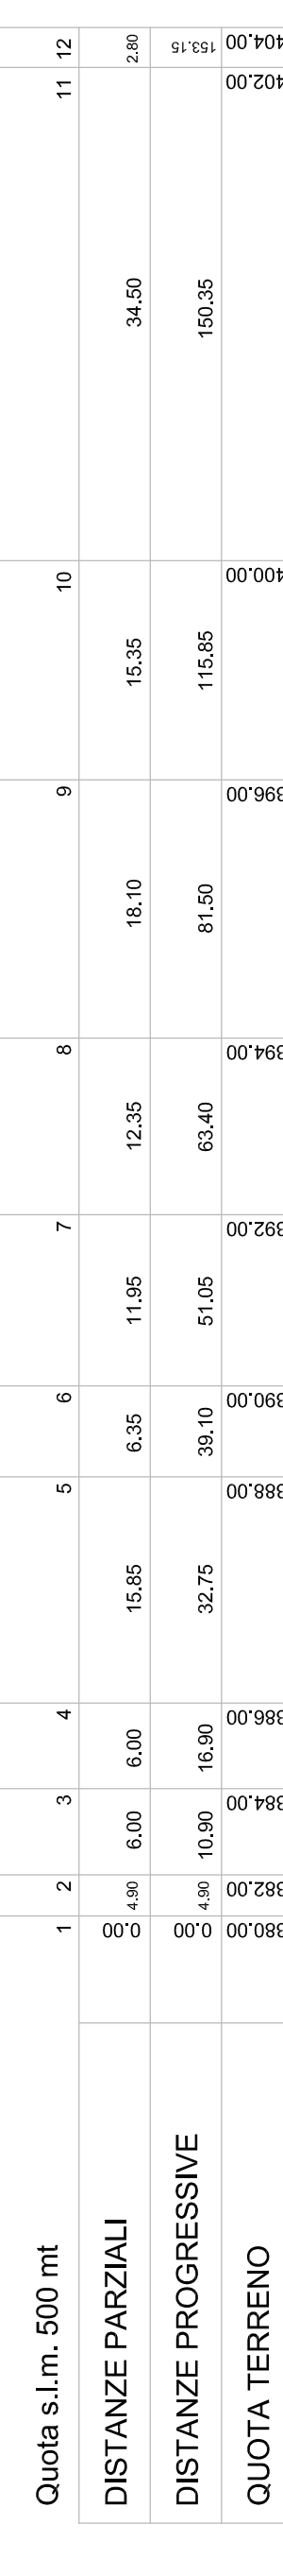

PROFILO B-B

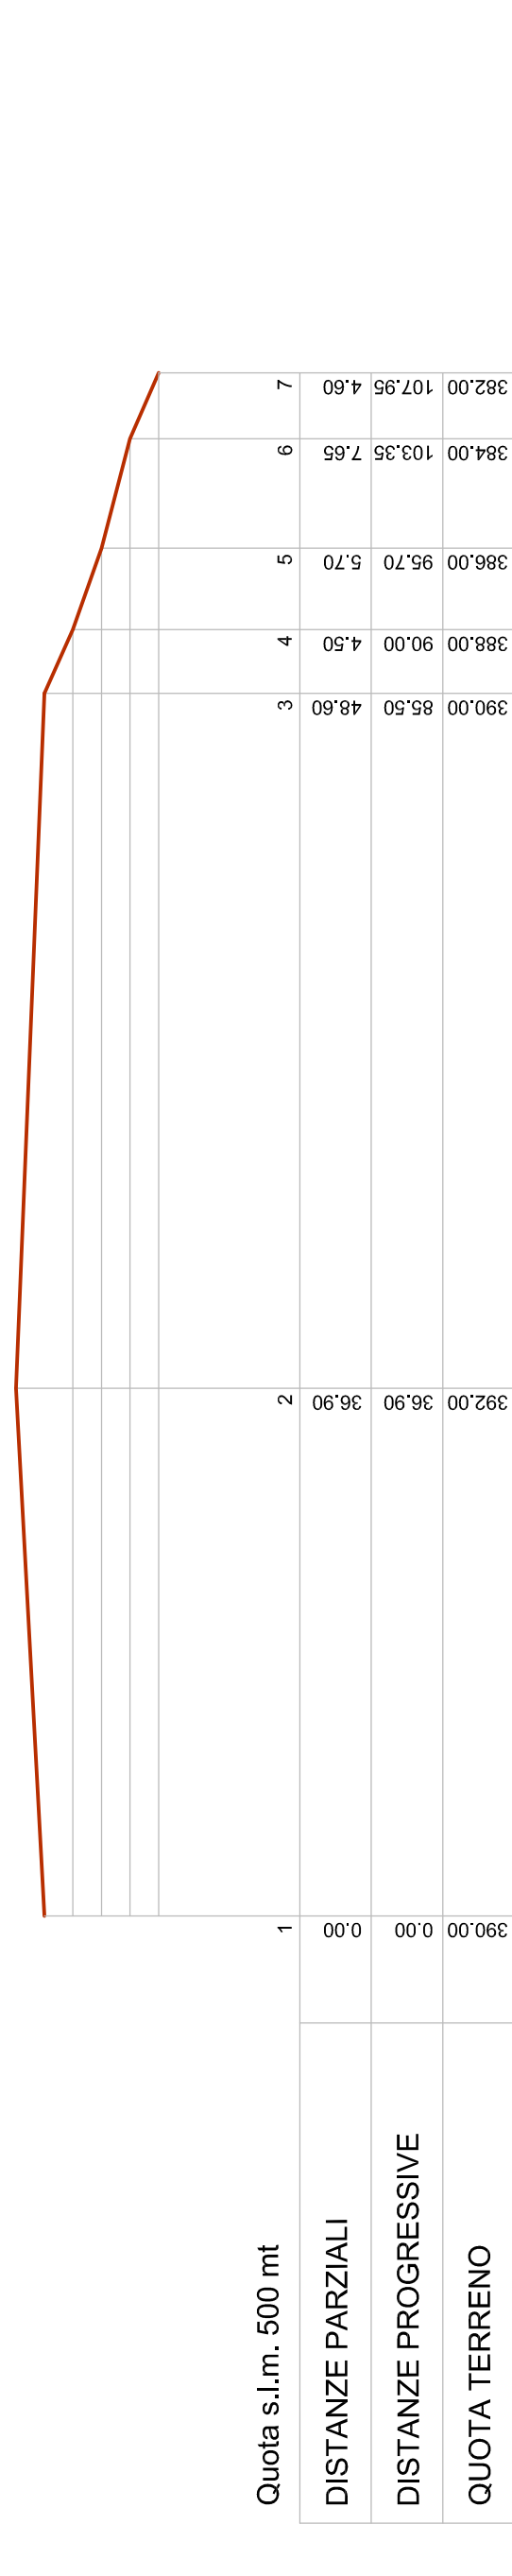

PROFILO C-C