CITTÀDICAVE

Città Metropolitana di Roma Capitale

BANDO PUBBLI CO PROMOSSO DAL G.A . L . "TERRE DI PRE .GIO. "
OPERAZ IONE 19 . 2 . 1 - 7 . 5 . 1
"INVESTIMENTI PER USO PUBBLICO IN INFRASTRUTTURE RICREATIVE, INFORMAZIONE TURISTICA E INFRASTRUTTURE TURISTICHE SU PICCOLA SCALA"

PROGETTO DI RIQUALIFICAZIONE DI AREE VERDI ATTREZZATE PER L' ATTIVAZIONE DI PUNTI INFORMATIVI-FORMATIVI SUL PATRIMONIO ARCHEOLOGICO E PAESAGGISTICO COMUNALE E DI PICCOLI IMPIANTI LUDICO-SPORTIVI DI FRUIZIONE PUBBLICA

PROGETTO ESECUTIVO

Elaborato **ELABORATO GRAFICO PROGETTO ARCHITETTONICO** Area Attrezzata, Corpo Servizi, Campo da Calcetto	Numero **TAV.2A**
Data NOVEMBRE 2019	Scala VARIE

Il Tecnico Incaricato : Arch. Michela Rossi

Il RUP : Ing. Paola Bardellioni

Il Dirigente Il DIPARTIMENTO LL.PP. E URBANISTICA : dott. Elio Zenga

PLANIMETRIA GENERALE DI INTERVENTO

STATO DI FATTO
Scala 1:500

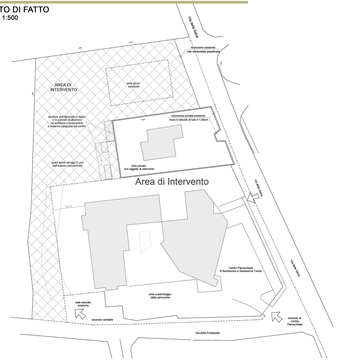

PLANIMETRIA GENERALE DI INTERVENTO

STATO DI PROGETTO
Scala 1:500

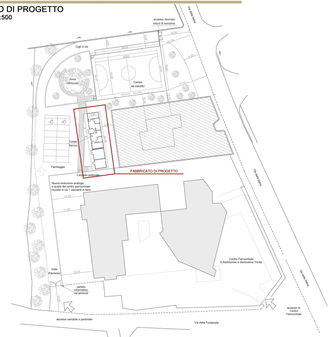

AREA ATTREZZATA

PIANTA
Scala 1:50

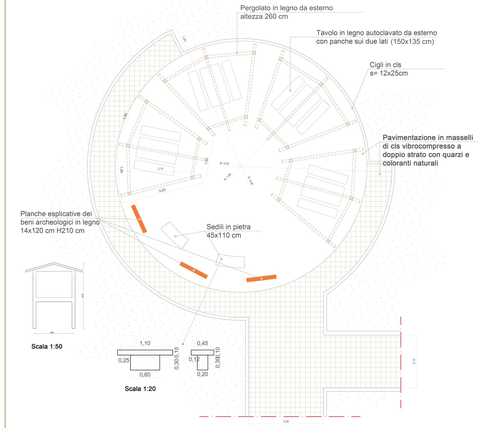

Scala 1:50

Scala 1:20

DETTAGLIO PORTAPILASTRO A "T" CON LAMA INTERNA
Scala 1:10

DETTAGLIO STRUTTURA PERGOLA
Scala 1:10

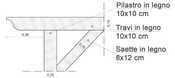

DETTAGLIO PAVIMENTAZIONE
Scala 1:10

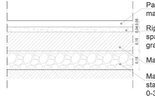

VISTE SCHEMATICHE ASSONOMETRICHE

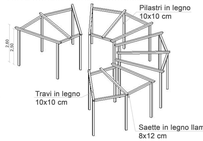

CORPO SERVIZI

PIANTA
Scala 1:50

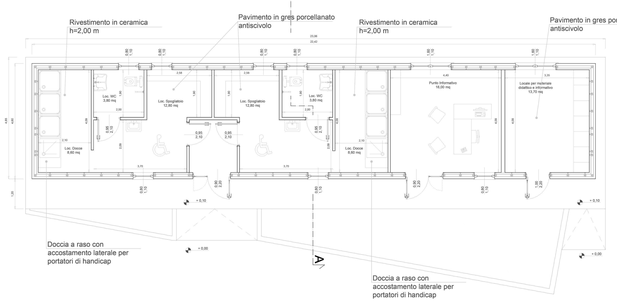

PARTICOLARE ELEMENTO DI COPERTURA
Scala 1:10

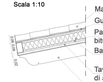

PARTICOLARE ELEMENTO VERTICALE
Scala 1:10

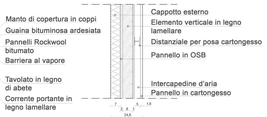

SEZIONE TRASVERSALE
Scala 1:50

PROSPETTO OVEST
Scala 1:50

PROSPETTO NORD
Scala 1:50

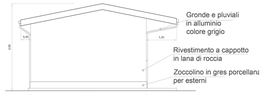

PROSPETTO EST
Scala 1:50

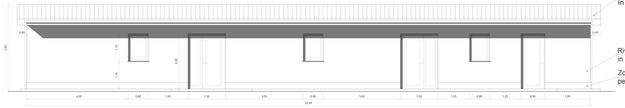

PROSPETTO SUD
Scala 1:50

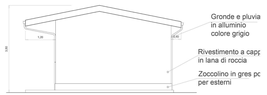

CAMPO DI CALCETTO

PIANTA E SISTEMA DI DRENAGGIO
Scala 1:100

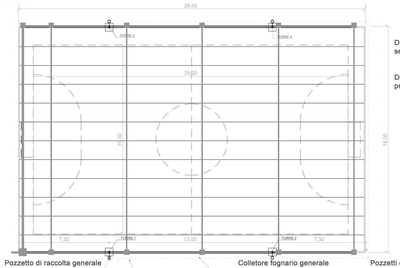

PROSPETTO
Scala 1:100

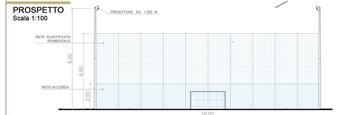

DETTAGLIO DEL PALO DI ILLUMINAZIONE
Scala 1:50

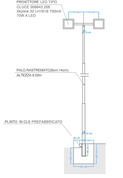

DETTAGLIO 1-DRENAGGI PRINCIPALI
Scala 1:10
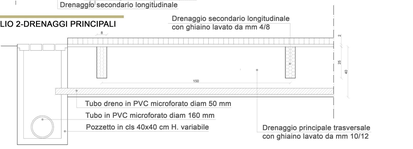
DETTAGLIO 2-DRENAGGI PRINCIPALI
Scala 1:10