



**LAVORI DI AMPLIAMENTO E COMPLETAMENTO SEDE COMUNALE
III STRALCIO FUNZIONALE**

INDICE	DATA	EMISSIONI	REDATTO	CONTROL.	APPROV.
2	15.03.2018	Progetto esecutivo			
1	26.07.2017	Integrazione emissione per approvazione	ALC	PDF	PDF
0	26.06.2017	Prima emissione per approvazione	ALC	PDF	PDF

Progettazione:
ALC engineering ALC Engineering S.r.l.
Via Luigi Z. 00198 ROMA
Tel. 06.85303351 - Fax 06.85833754
E-mail: info@alcengineering.it
C.F./P. IVA 12790191006

Direzione Tecnica:
Ing. Pierluigi DI FELICE (ALC Engineering S.r.l.)
Ing. Federico LAZZARO (ALC Engineering S.r.l.)

IL RUP
Arch. Enrico BONUCCELLI


Oggetto:
Intervento di ampliamento e completamento della sede comunale - III stralcio

Progetto Esecutivo


Elaborato:
Sezioni: stato di fatto e stato di progetto

TAVOLA:	SCALA:	DATA:	FILE:	REVISIONE:
A/5	-	marzo 2018		1

ANTE OPERAM

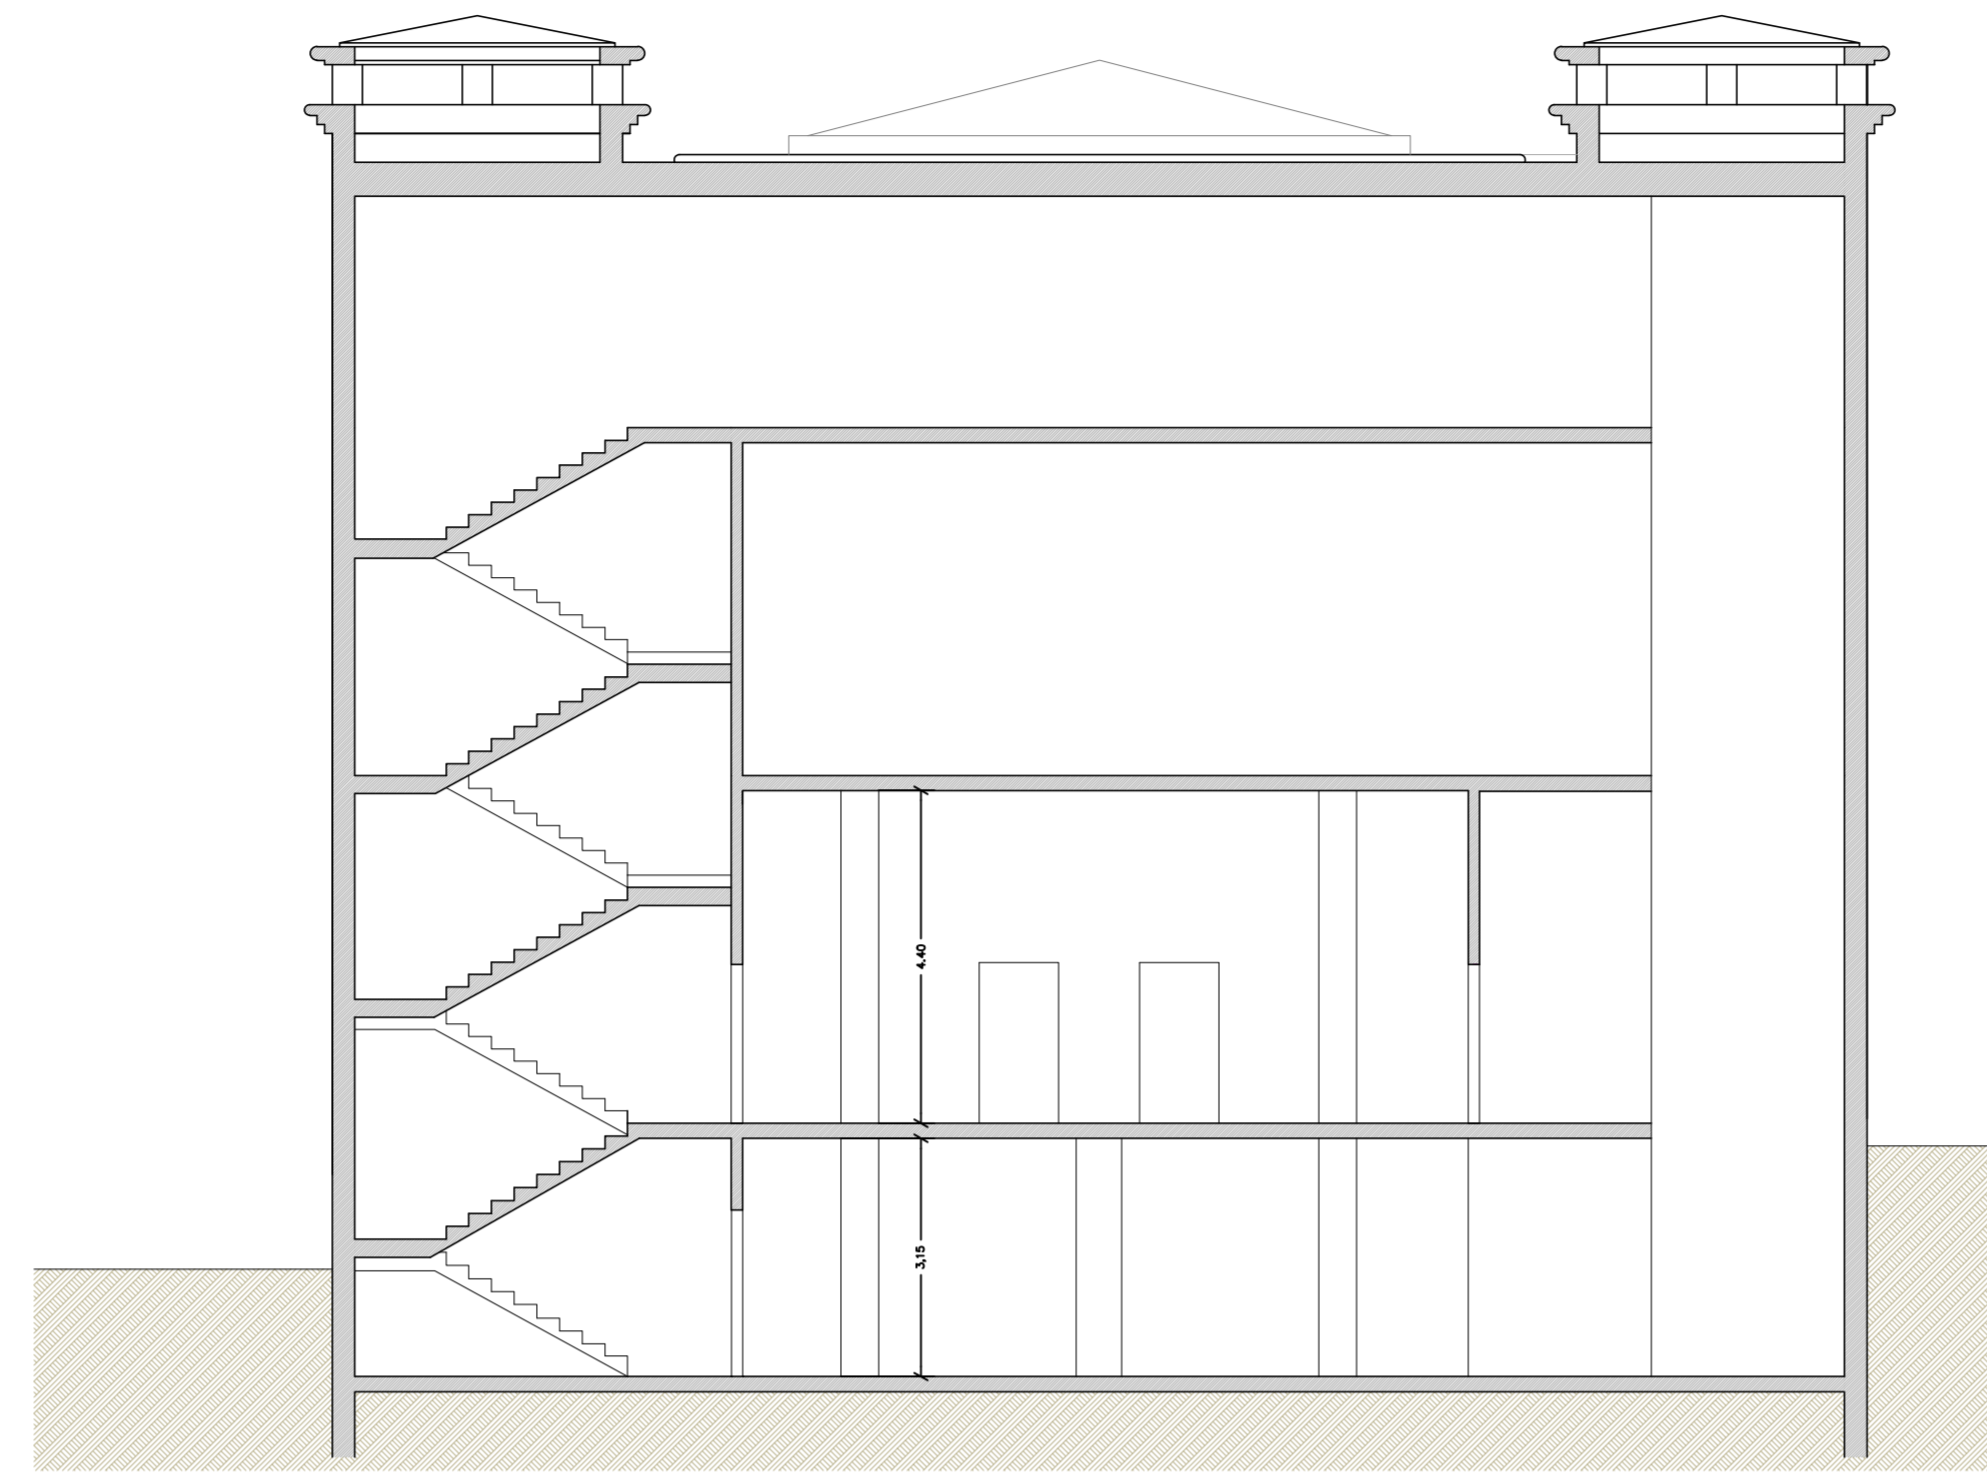


SEZIONE A-A

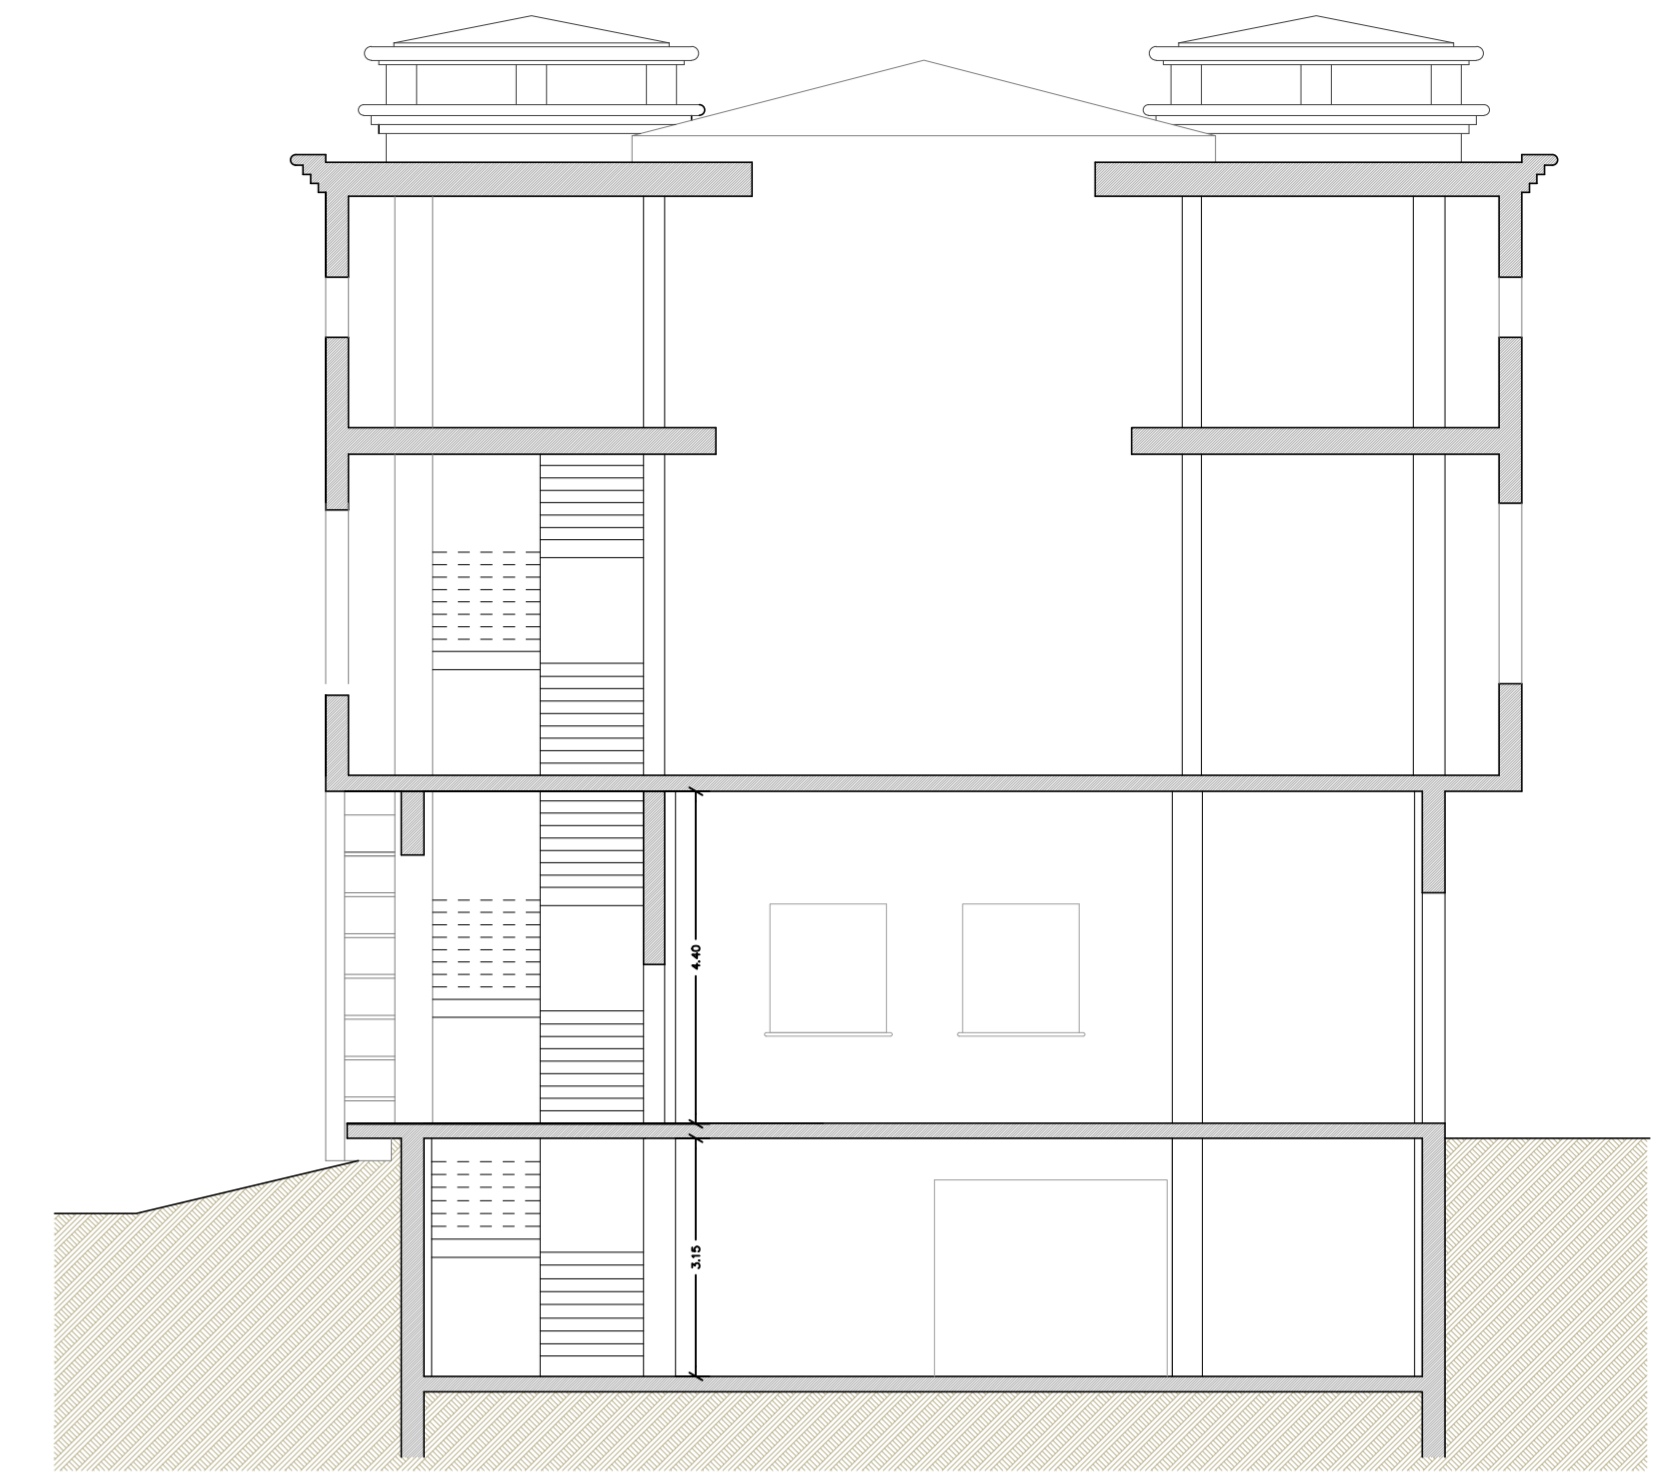


SEZIONE B-B

POST OPERAM

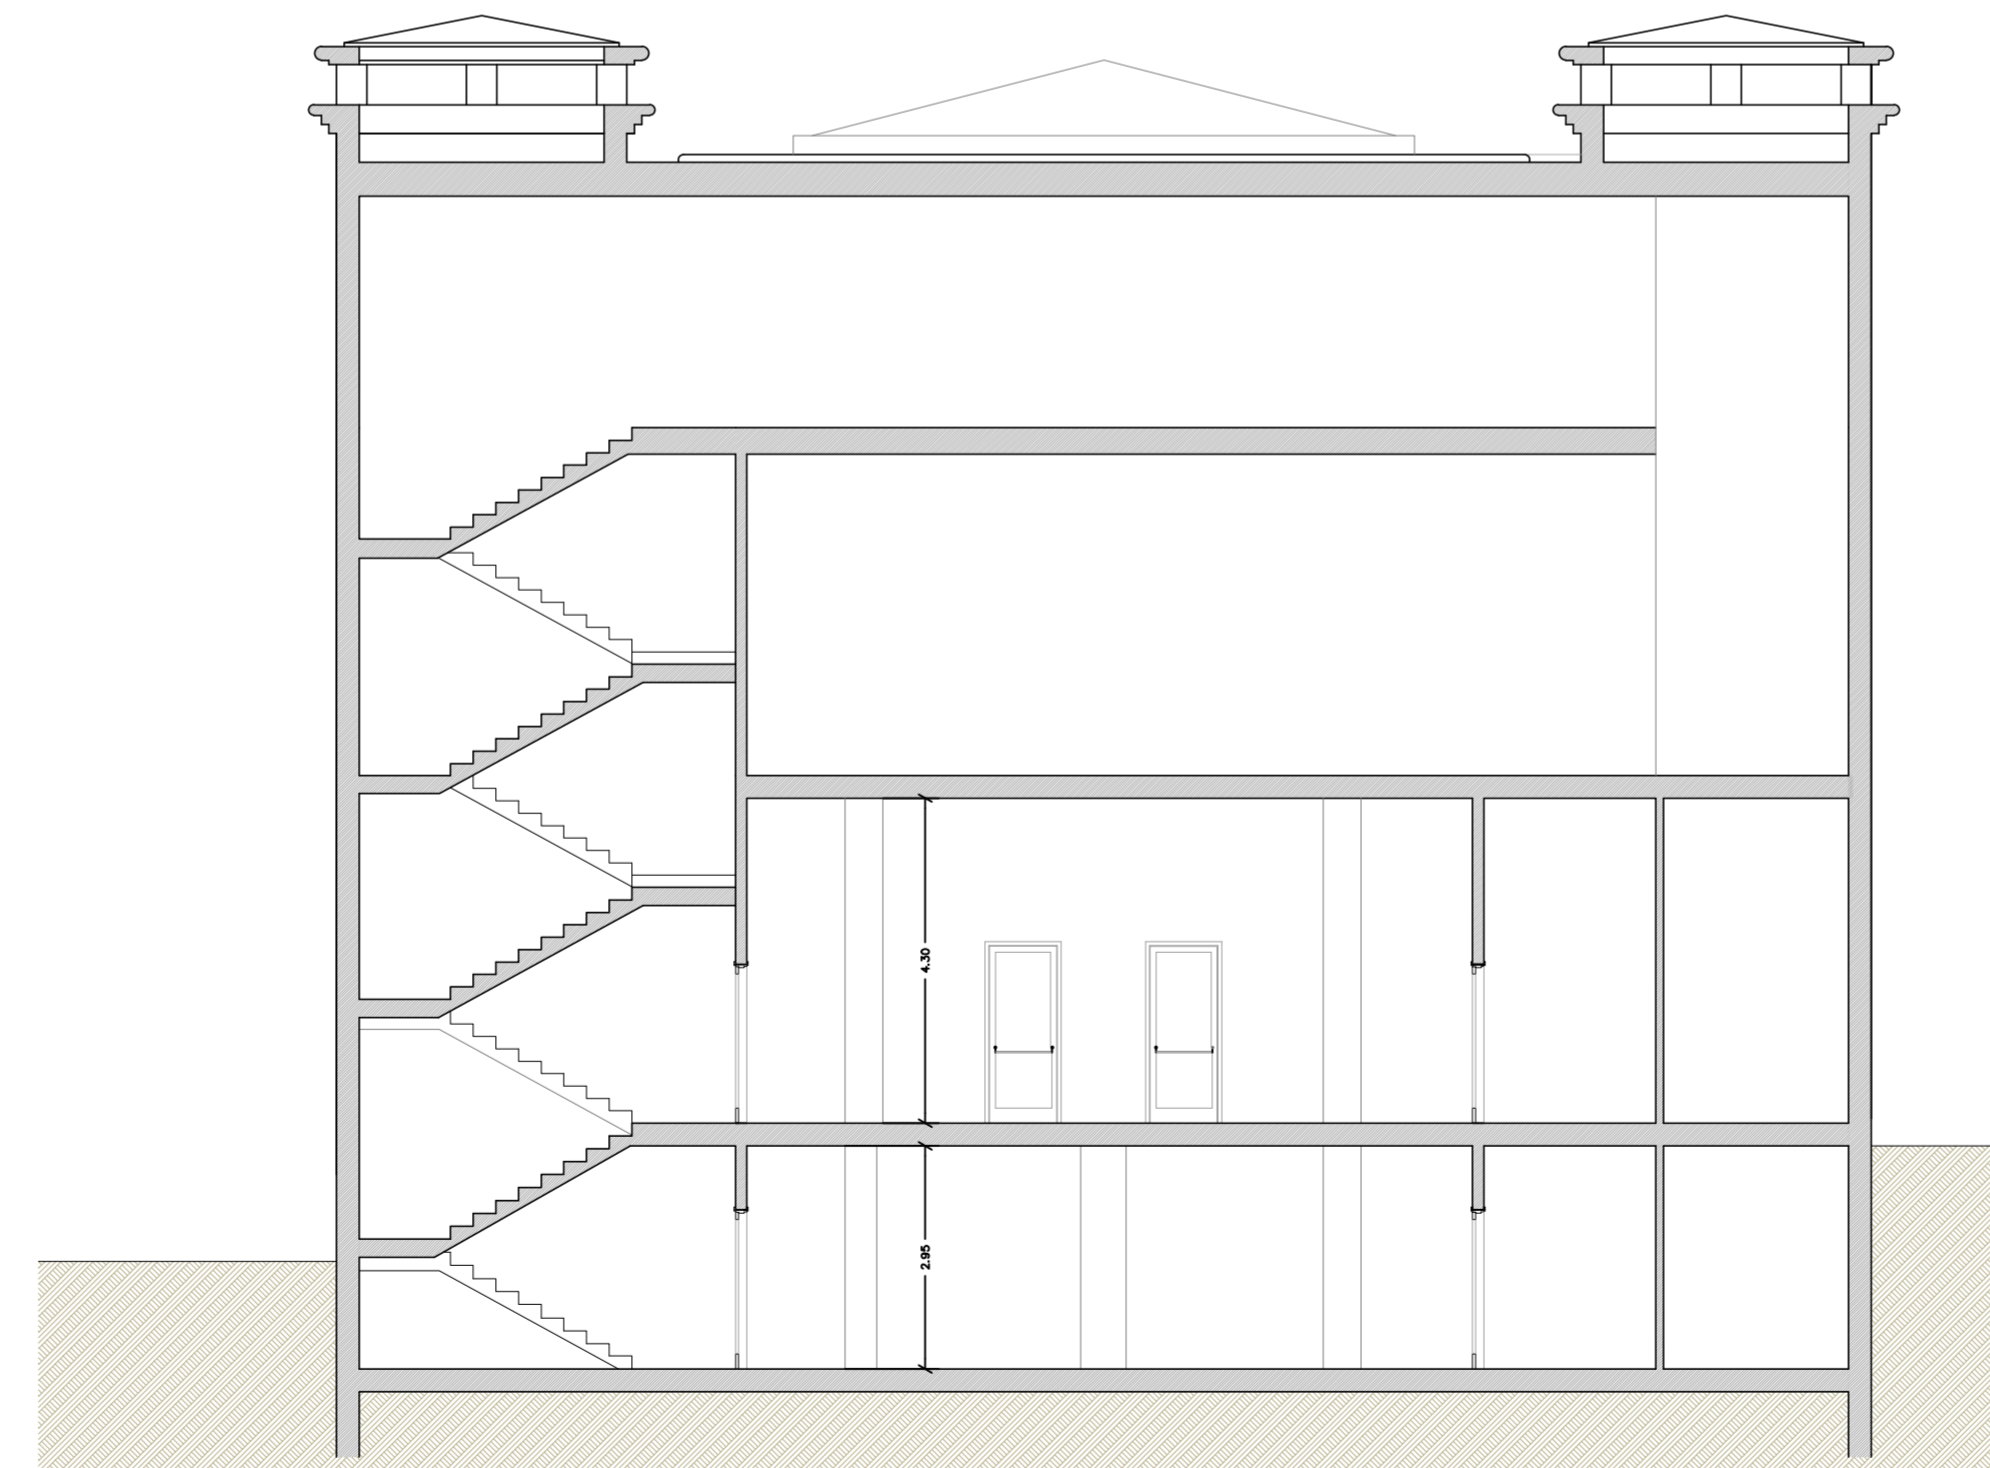

SEZIONE A-A

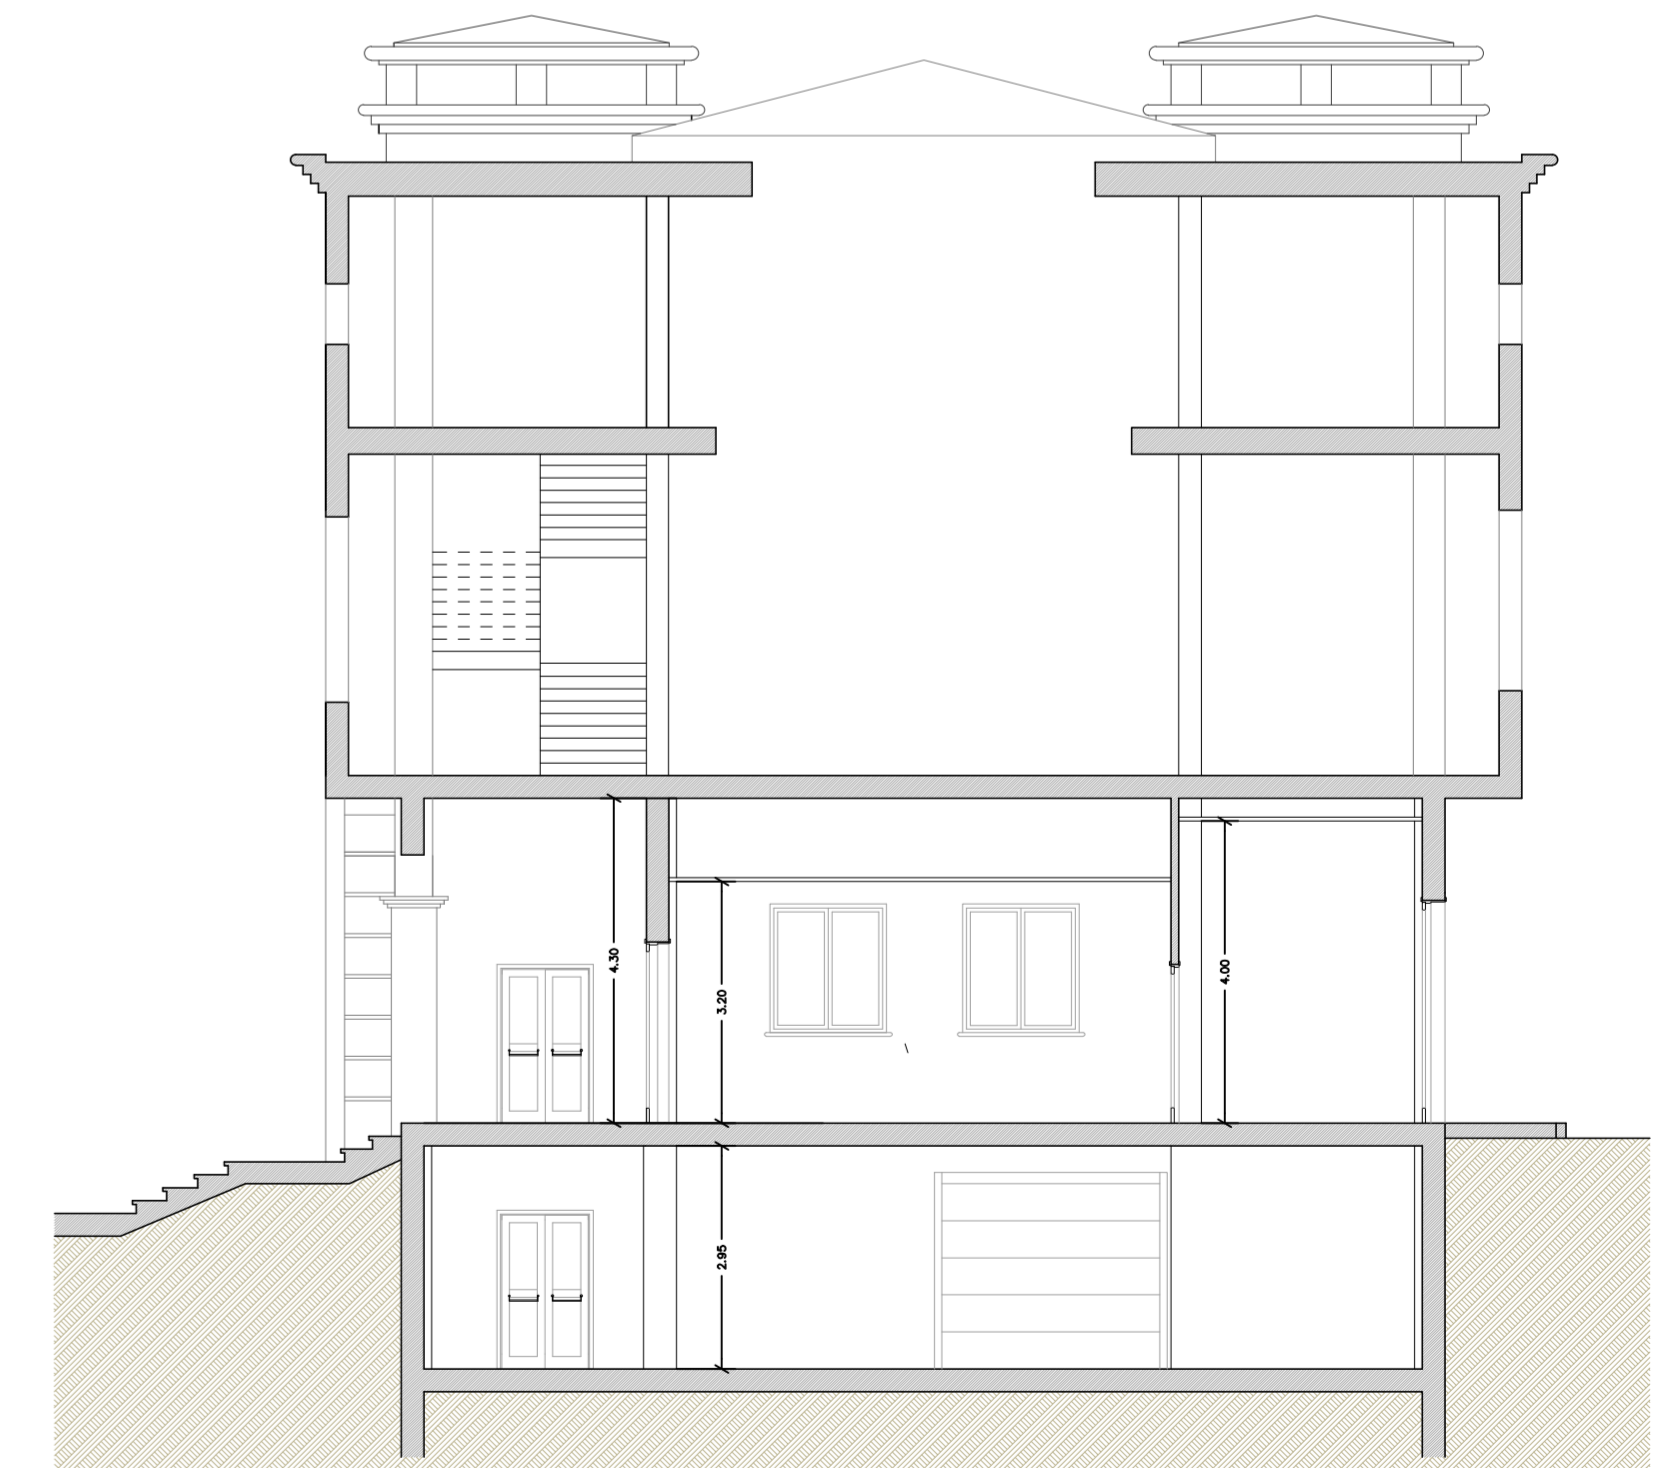

SEZIONE B-B