

Comune di
Galliciano nel Lazio

Provincia di Roma

Oggetto

PROGETTO DEFINITIVO-ESECUTIVO
Recupero dei locali al piano seminterrato delle
scuole elementare e materna, da destinare a
biblioteca e a struttura socio assistenziale

Parte d'opera

Comune di Galliciano nel Lazio

Progetto Strutturale

Il Progettista Il Direttore dei Lavori

Arch. Doriana Proietti
Ing. Giuseppe Giordano


Arch. Dorianna Proietti

Data	26/09/2016	Revisi one	28/05/2017
------	------------	------------	------------


agglomeramento

Il presente progetto è protetto a termini di legge.


PLANIMETRIA GENERALE

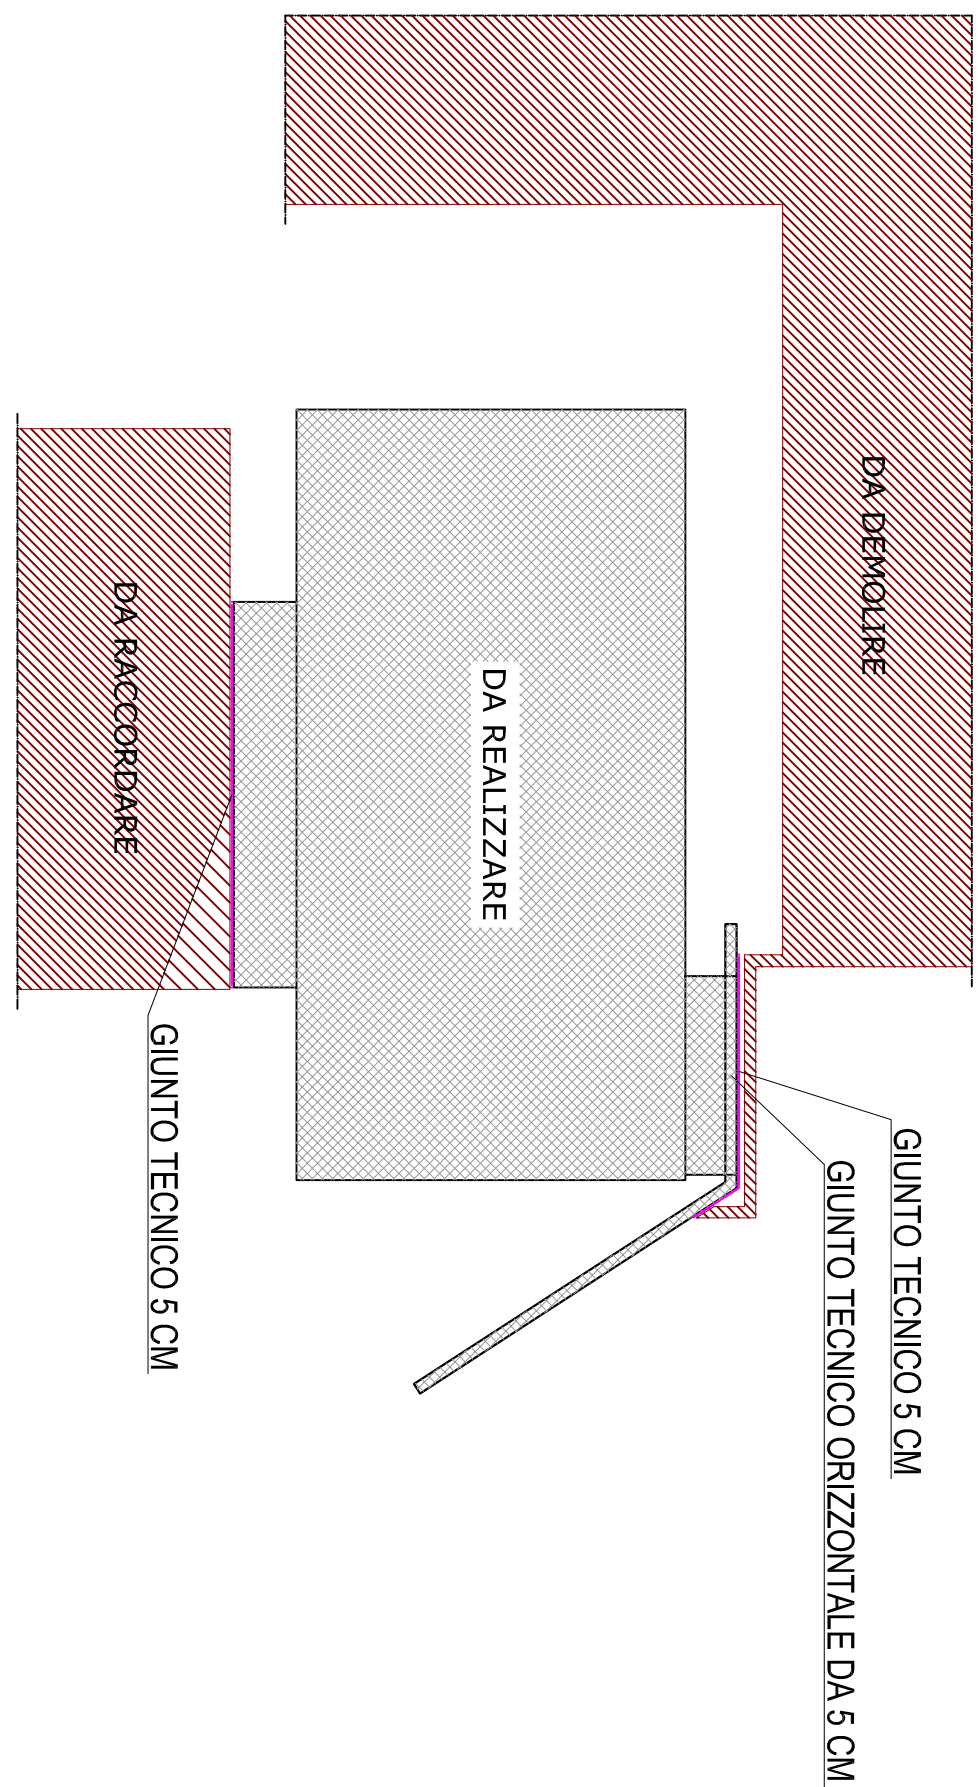


SEZIONE

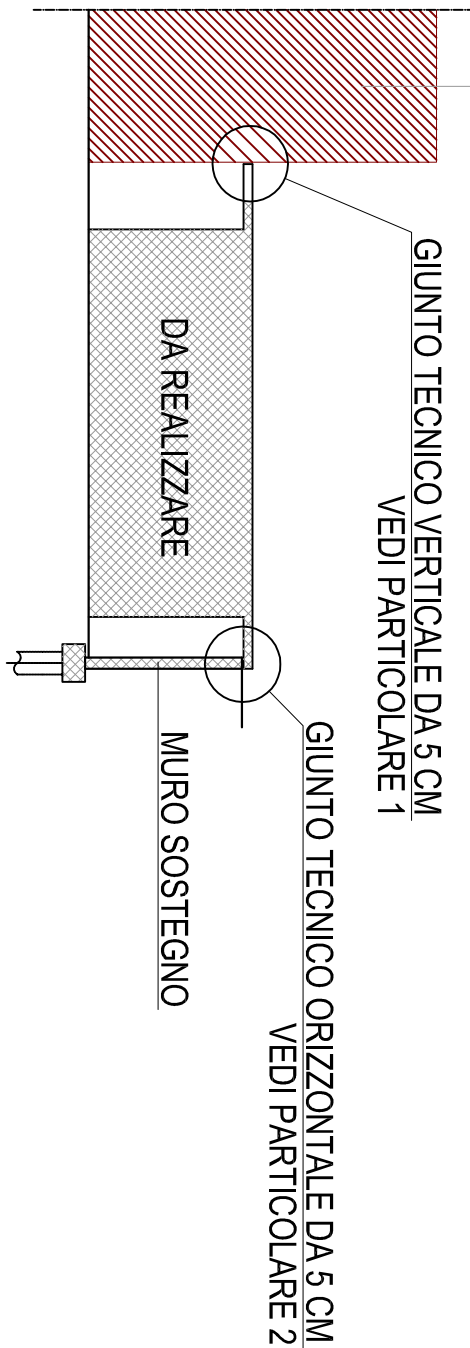


PARTICOLARE 1

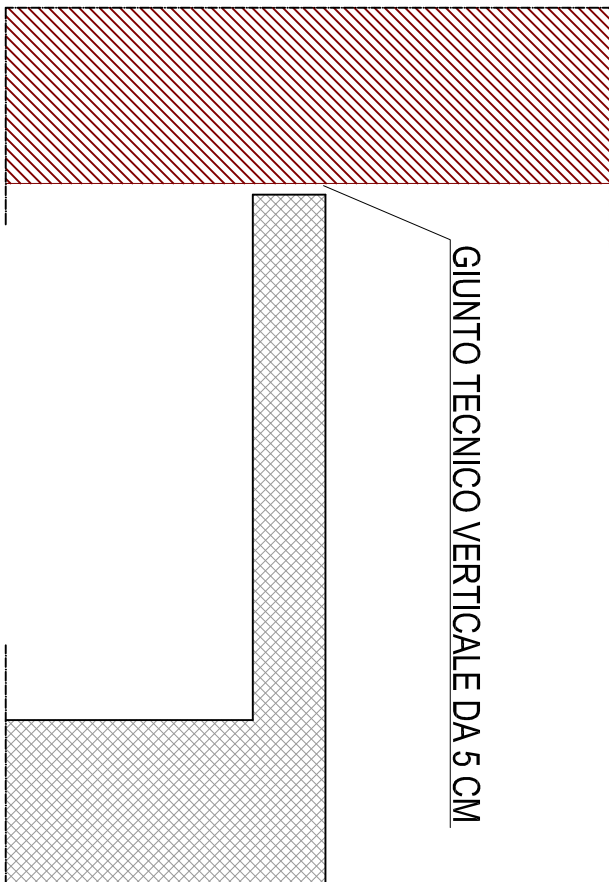



PARTICOLARE 2

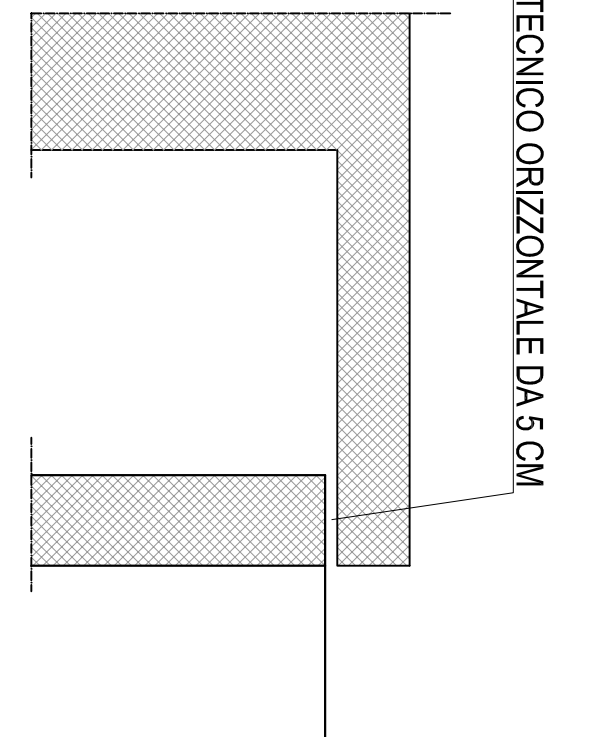


FONDAZIONE

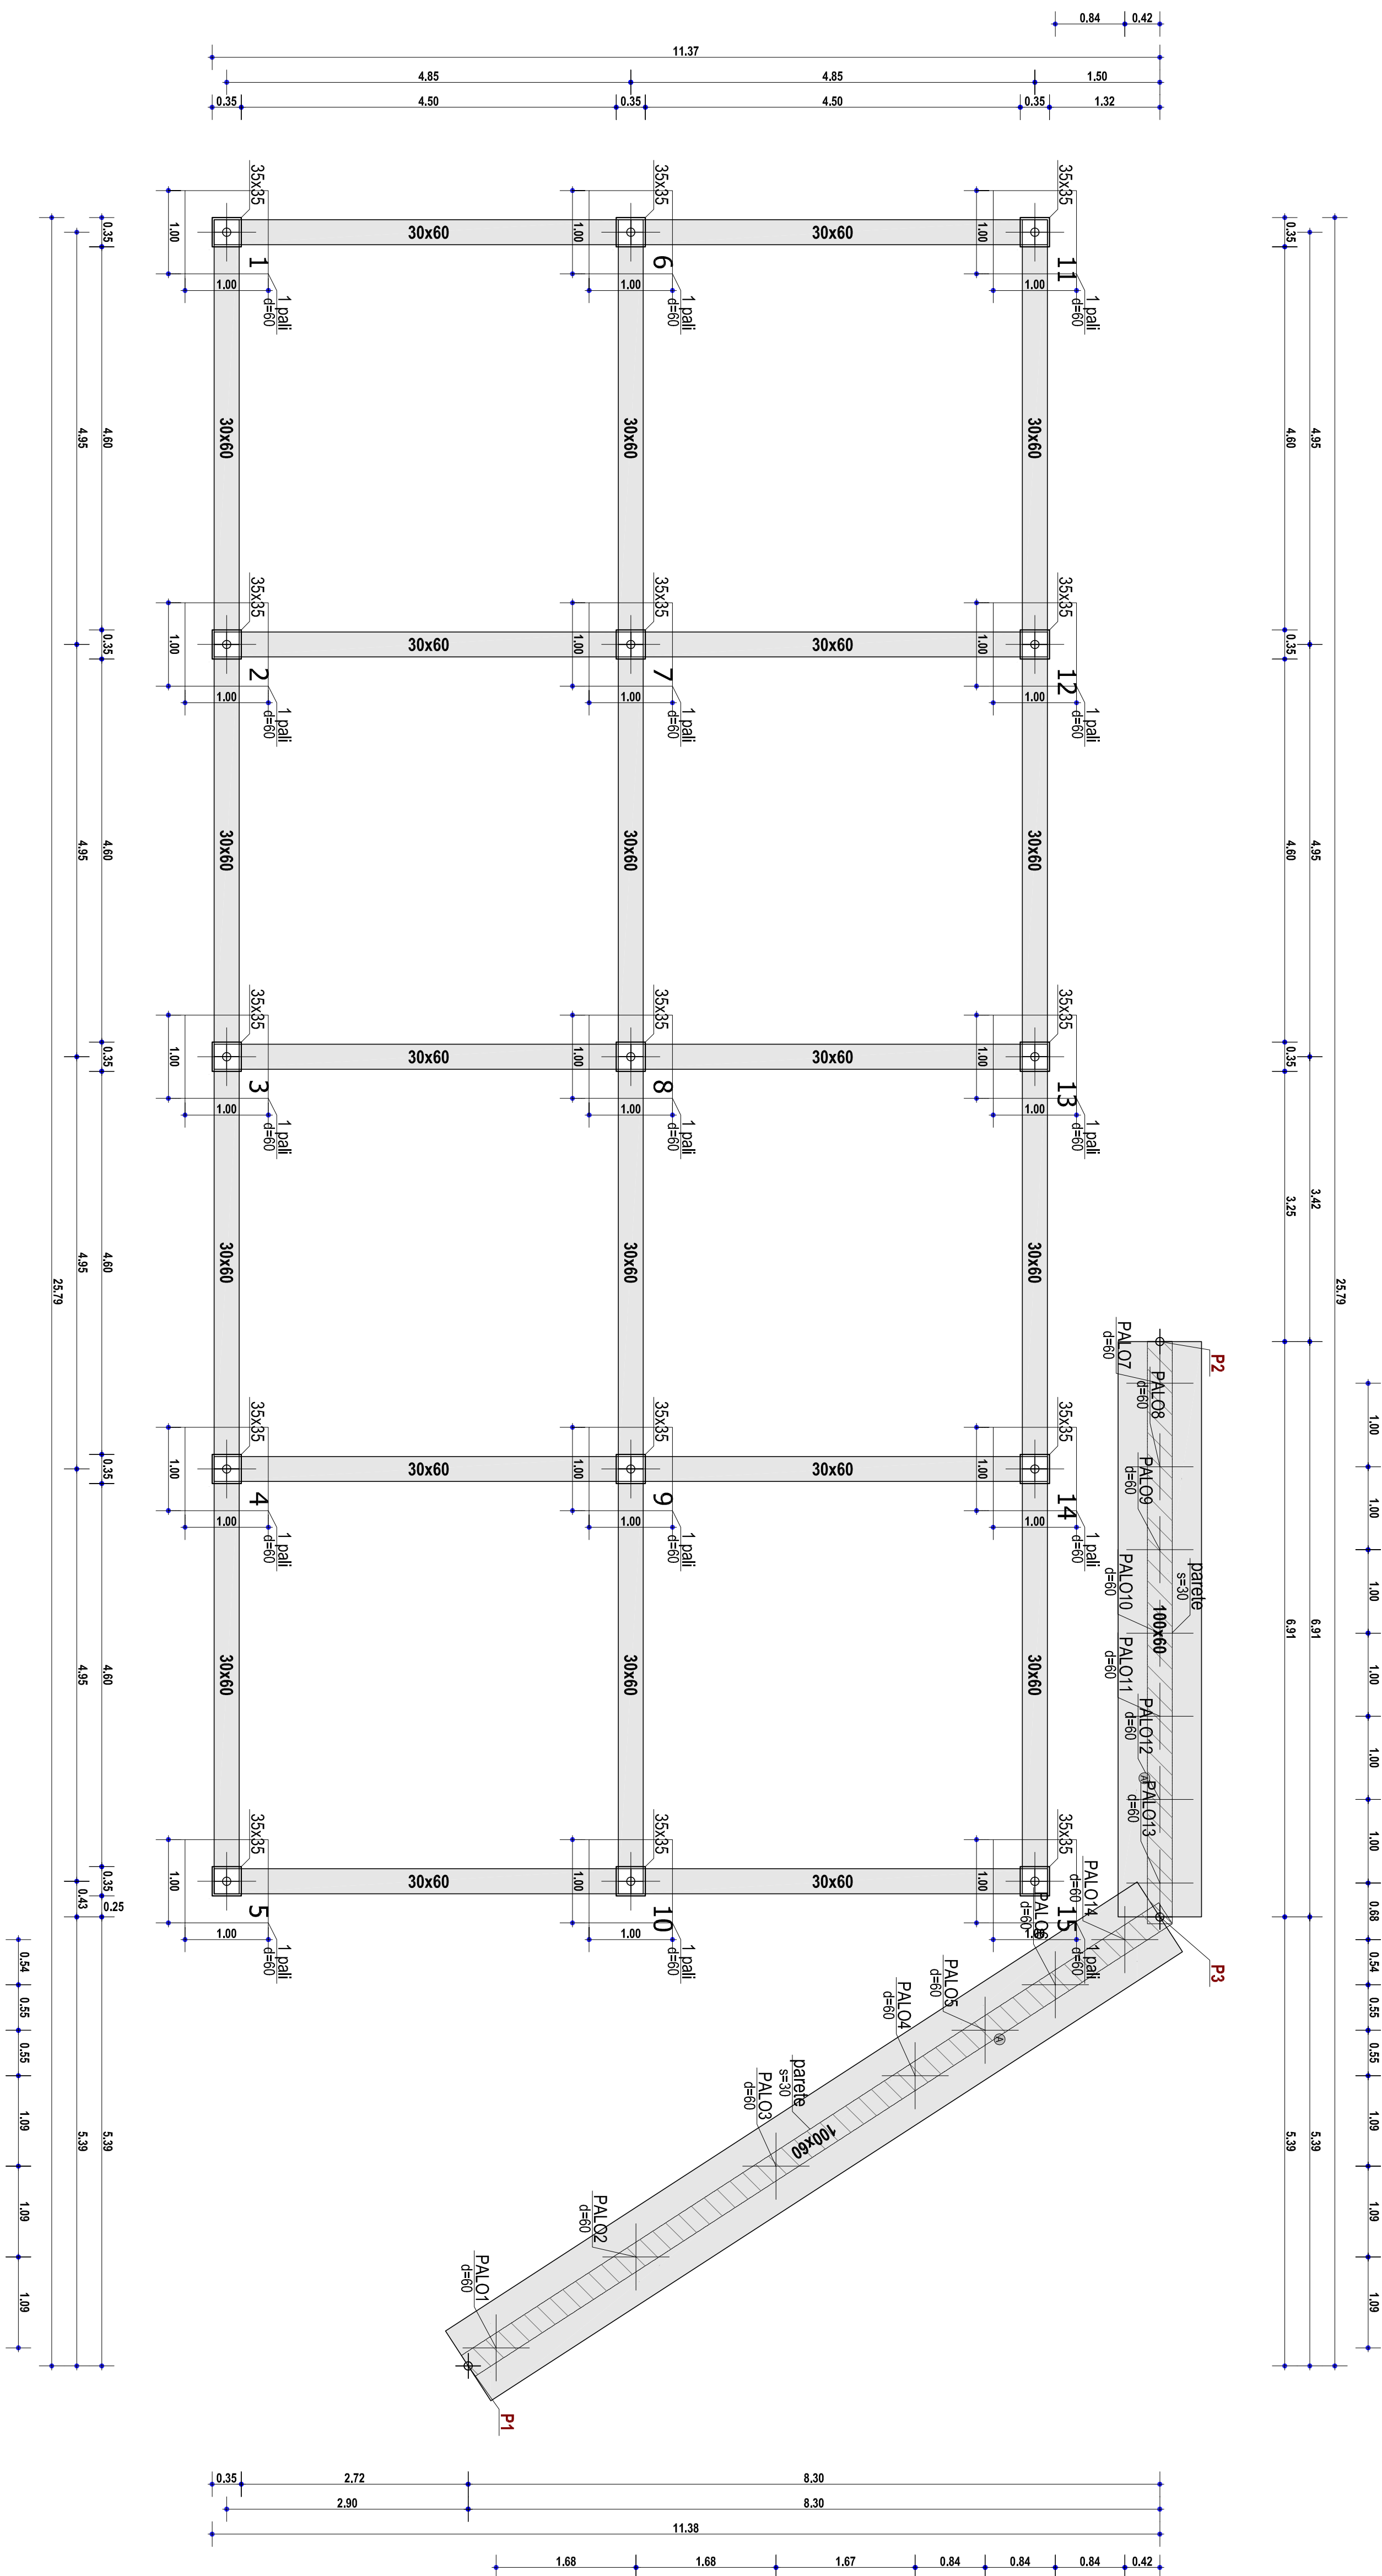


PIANO TERRA

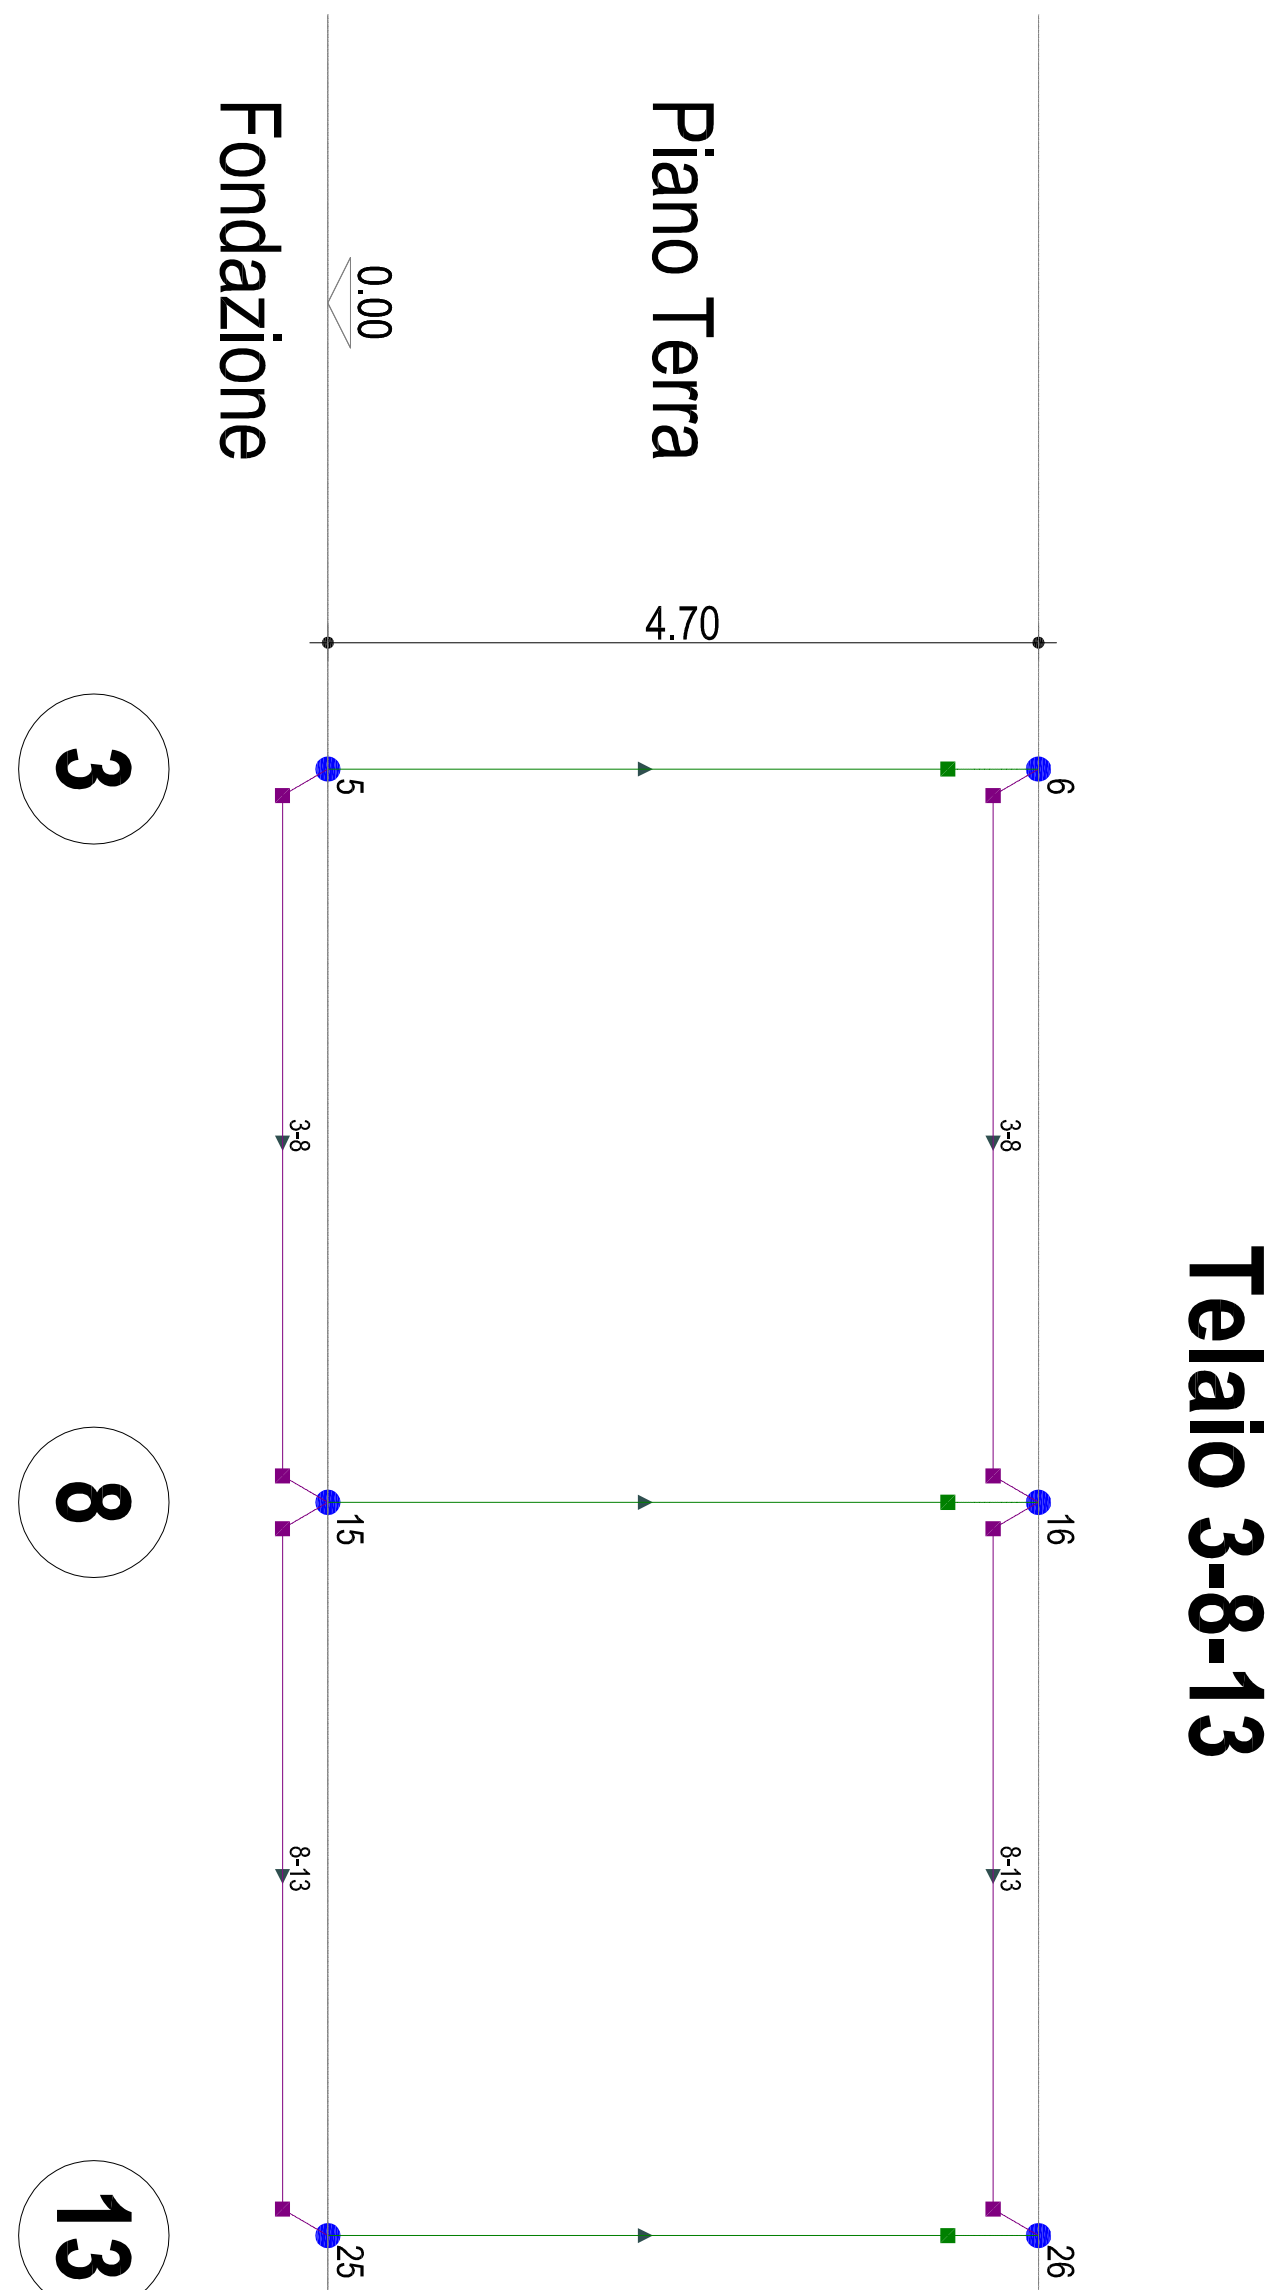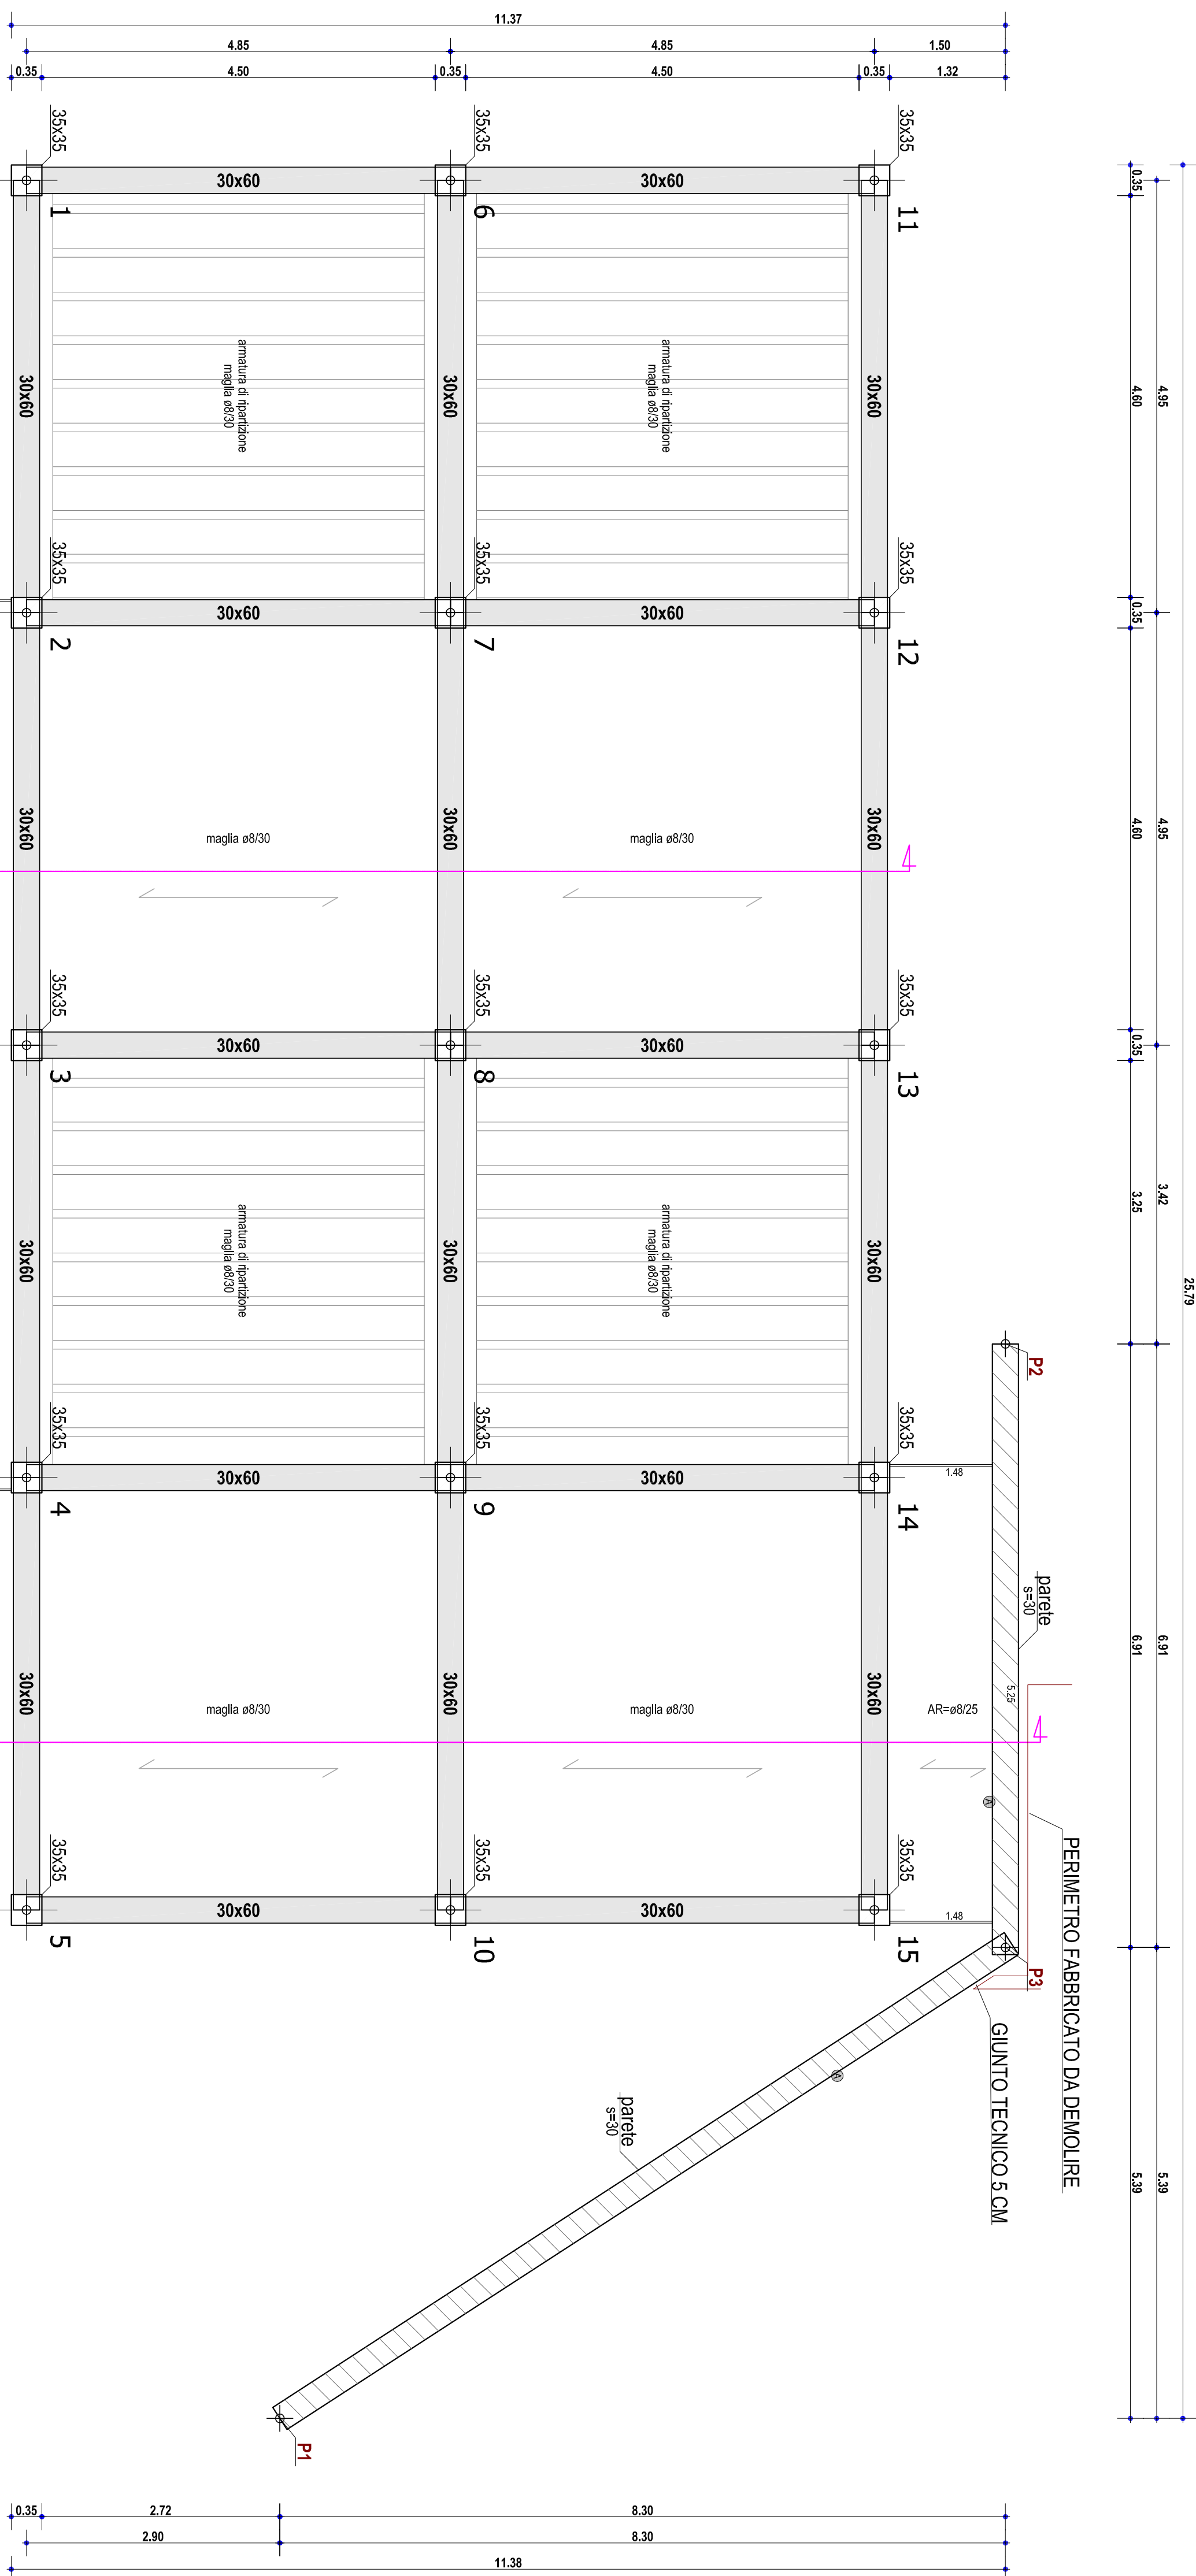

Telaio 3-8-13

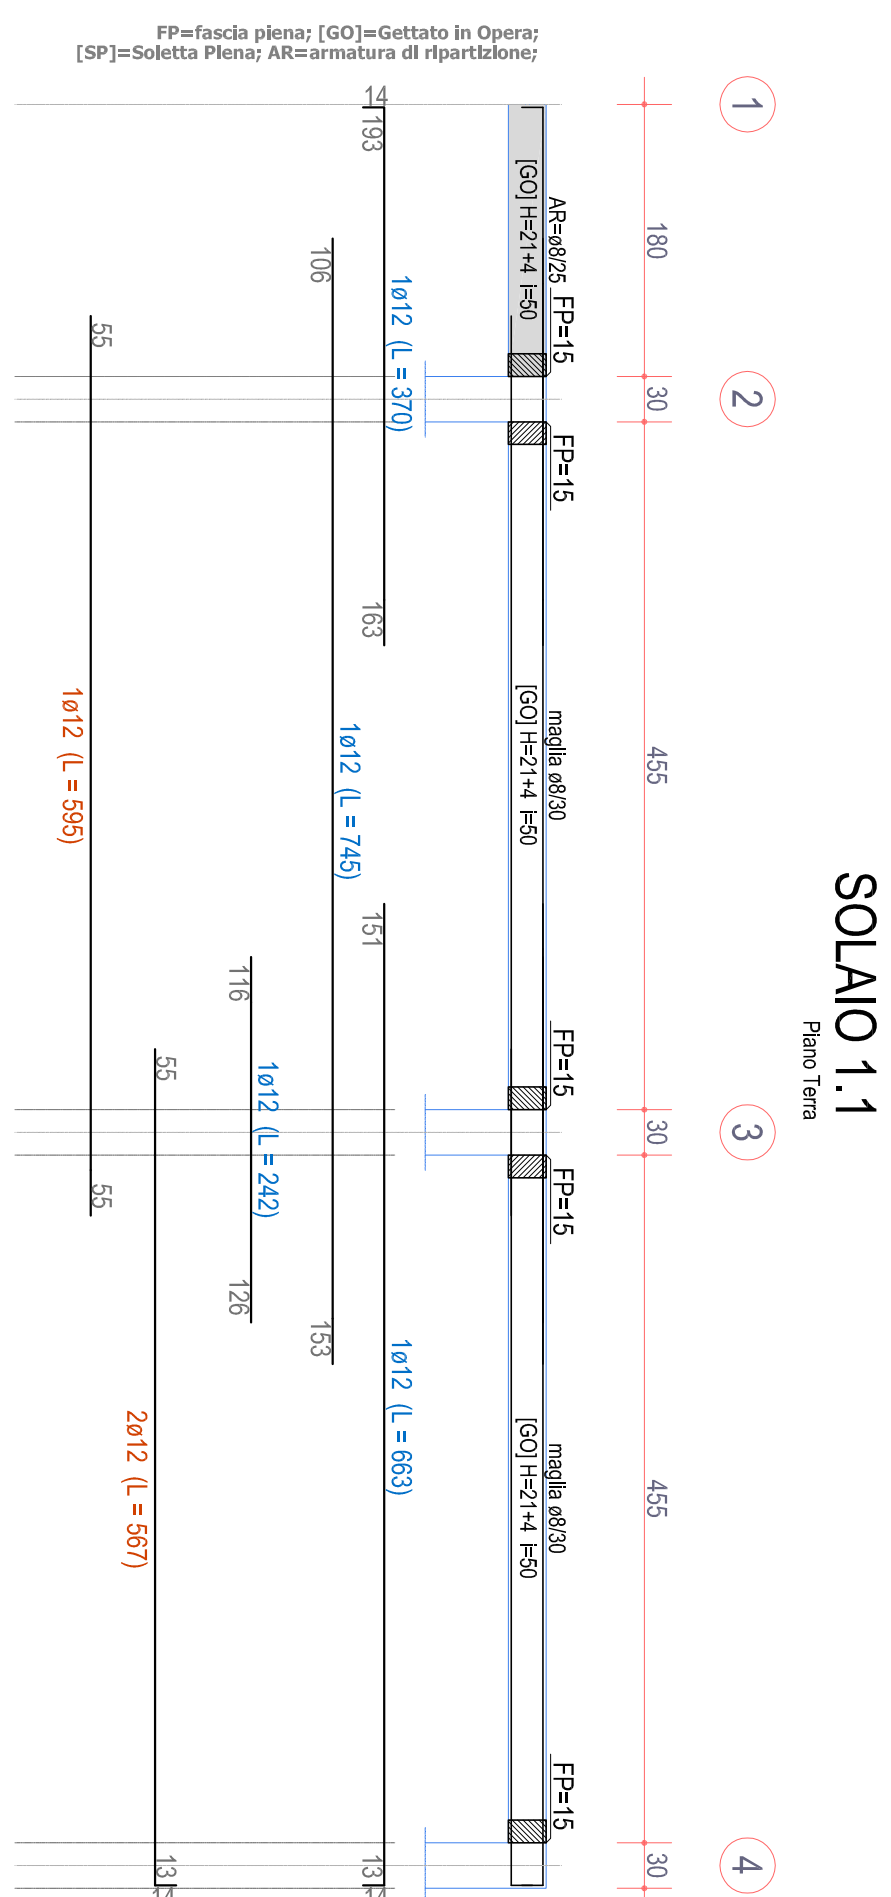

SOLAIO 1.1

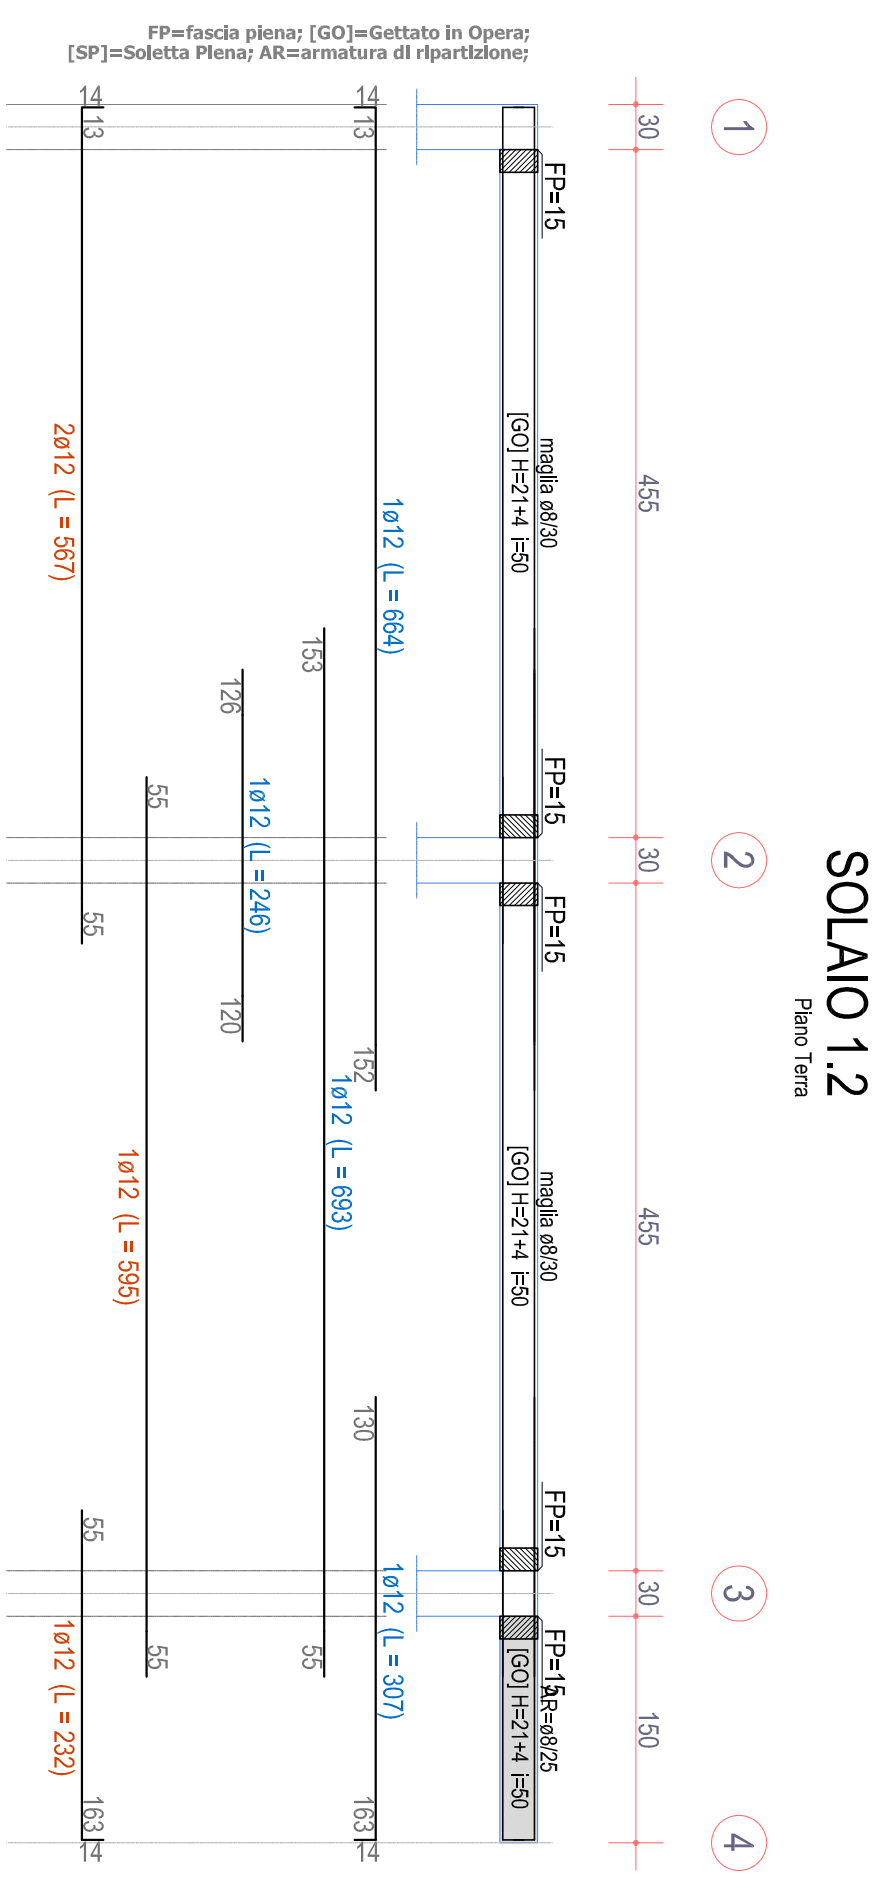

SOLAIO 1.2