



**COMUNE DI POLI**  
AREA METROPOLITANA DI ROMA CAPITALE

**LOCALITA' COLLE FATTORE**

PROGETTO PER LA REALIZZAZIONE DI 24 ALLOGGI  
DI EDILIZIA ECONOMICA E POPOLARE  
PIANO NAZIONALE DI EDILIZIA ABITATIVA D.P.C.M. 16.07.2009  
DGR 485/2011  
PROGETTO ESECUTIVO

COMMITTENTE : COMUNE DI POLI

IL PROGETTISTA : Arch. Alvaro Ronzani

TAVOLA : 11

OGGETTO : URBANIZZAZIONI - LINEA ELETTRICA E  
TELEFONICA

SCALA : VARIE

DATA :

**RETE TELEFONICA**

TRACCIATO DI ADDIZIONE RETE TELEFONICA SCALA 1:1000




**LEGENDA**

- - - Linea telefonica primaria
- Linea telefonica

**SCHEMA LINEA RETE TELEFONICA**

SCALA 1:500

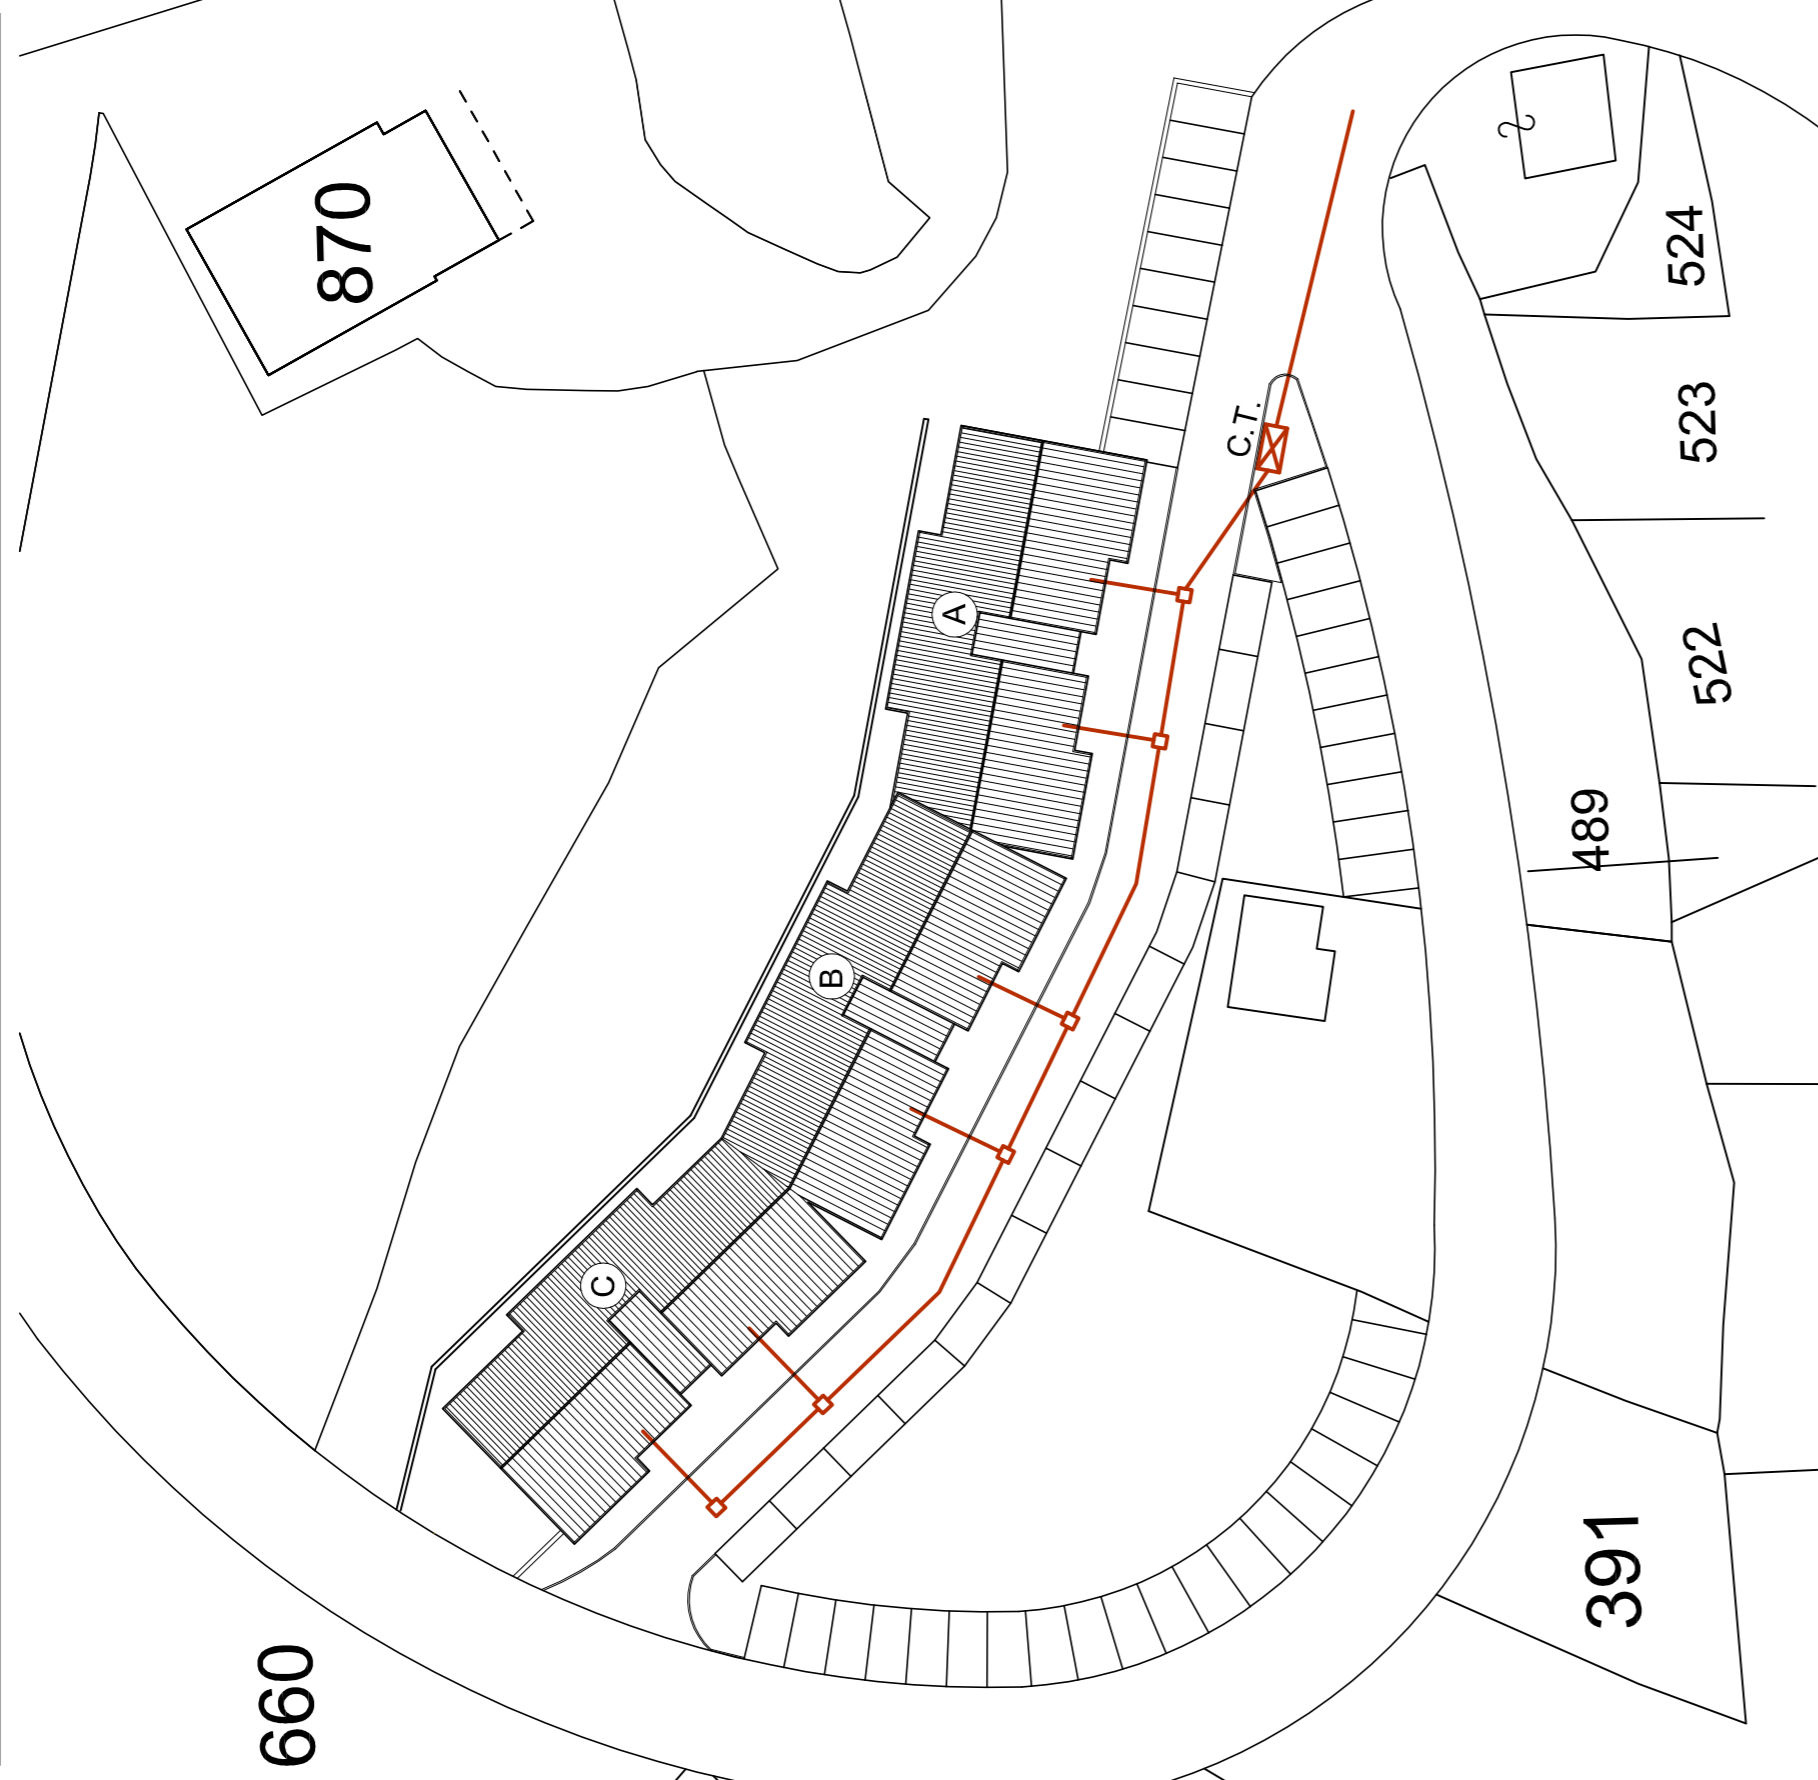

**RETE ELETTRICA**

TRACCIATO DI ADDIZIONE RETE ELETTRICA SCALA 1:1000





**LEGENDA**


- - - Linea elettrica primaria
- Linea elettrica

**SCHEMA LINEA RETE ELETTRICA**

SCALA 1:500

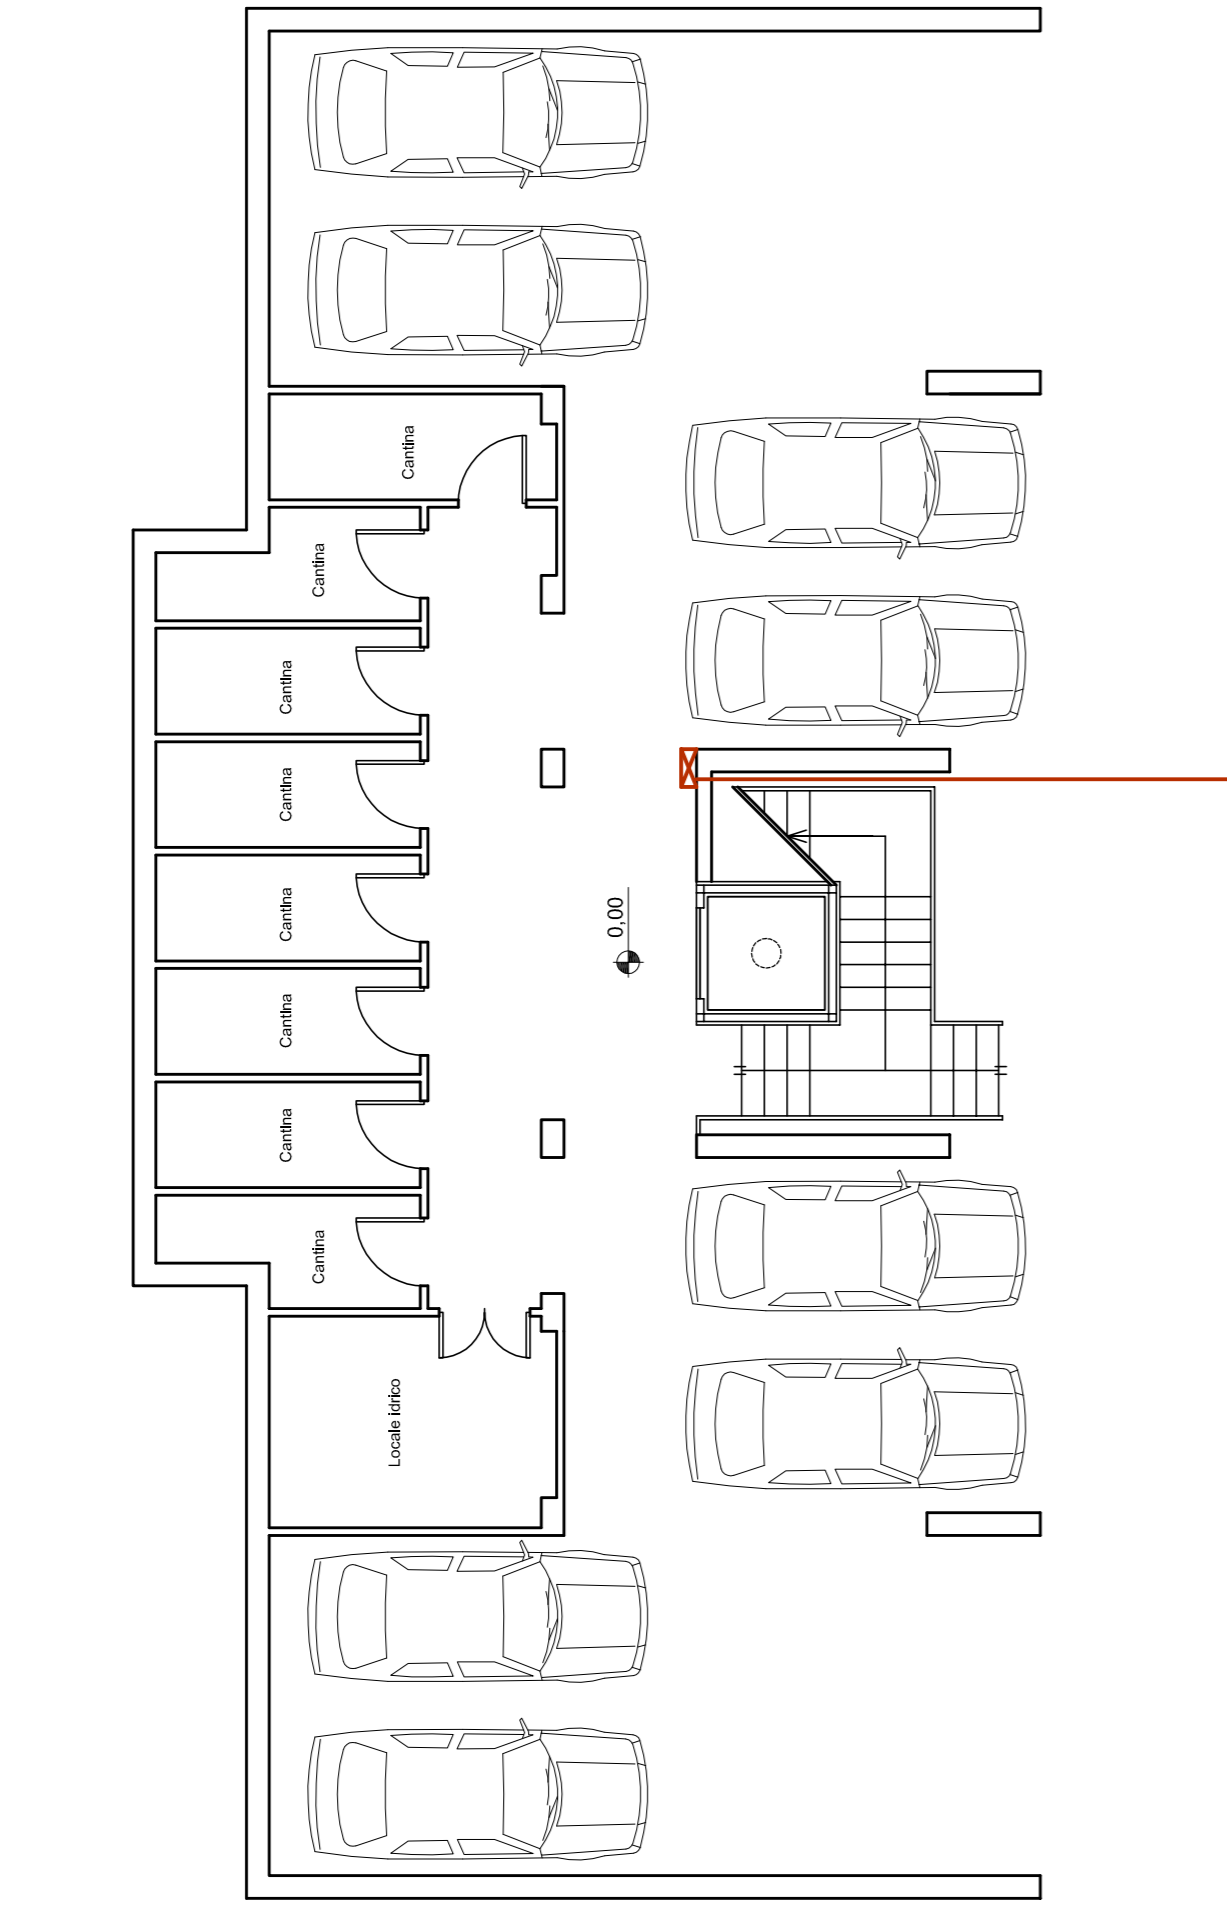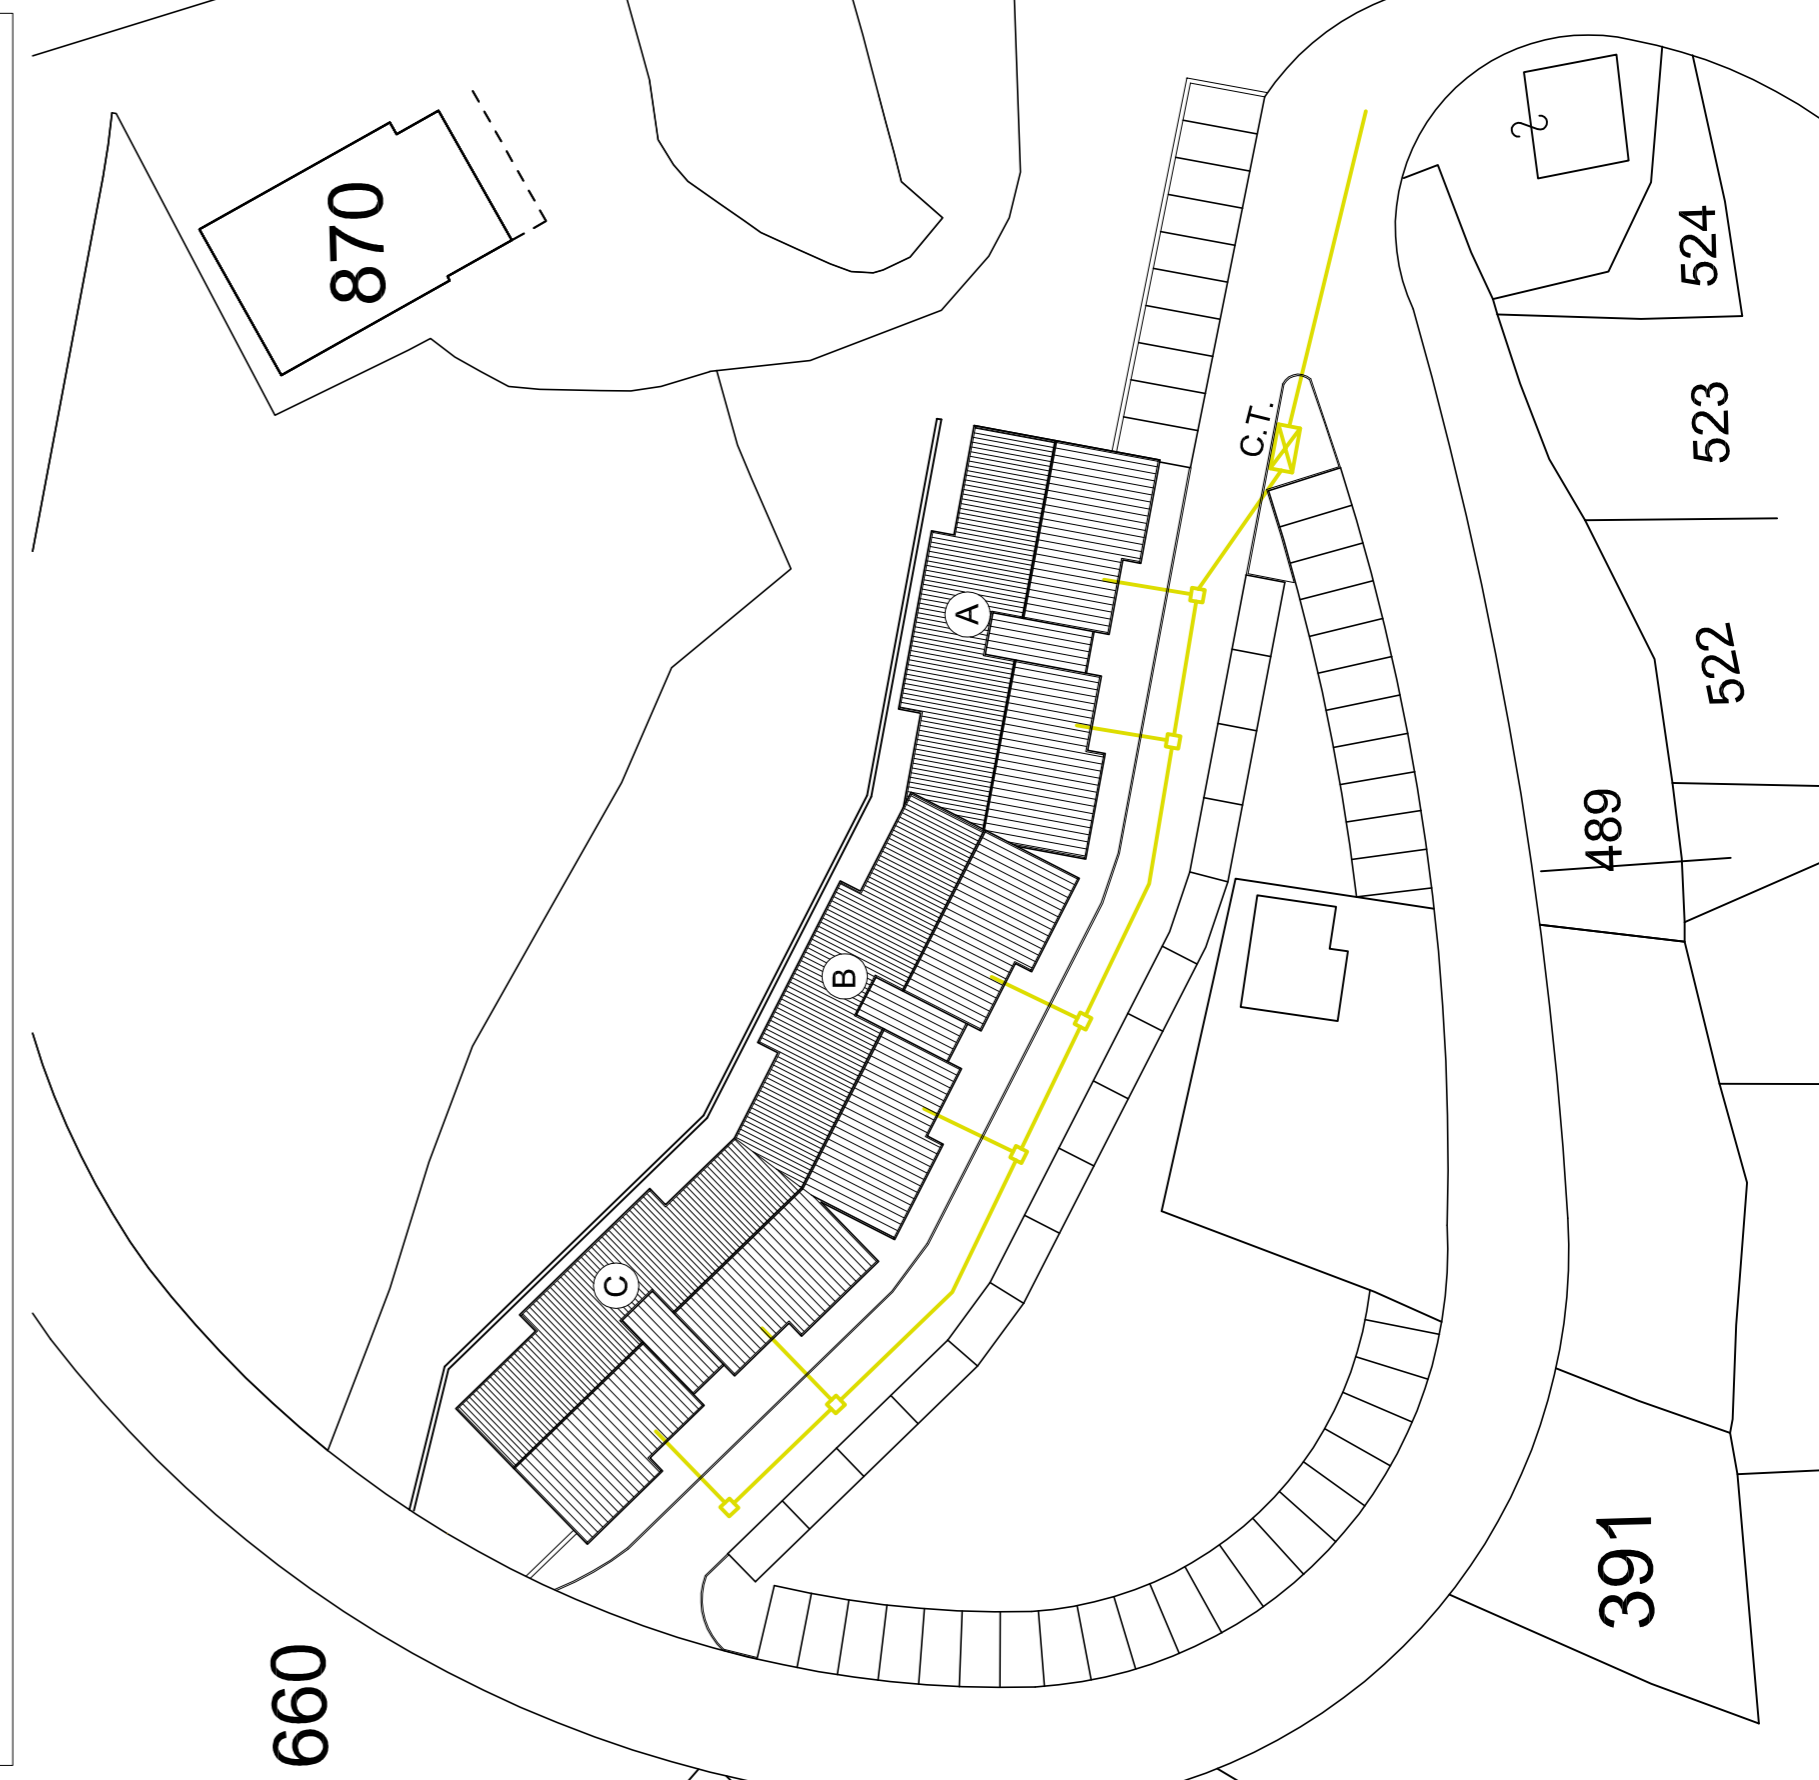


PIANO INTERRATO - PIANTA TIPO CORPO A, B, C - Rapp. 1:100

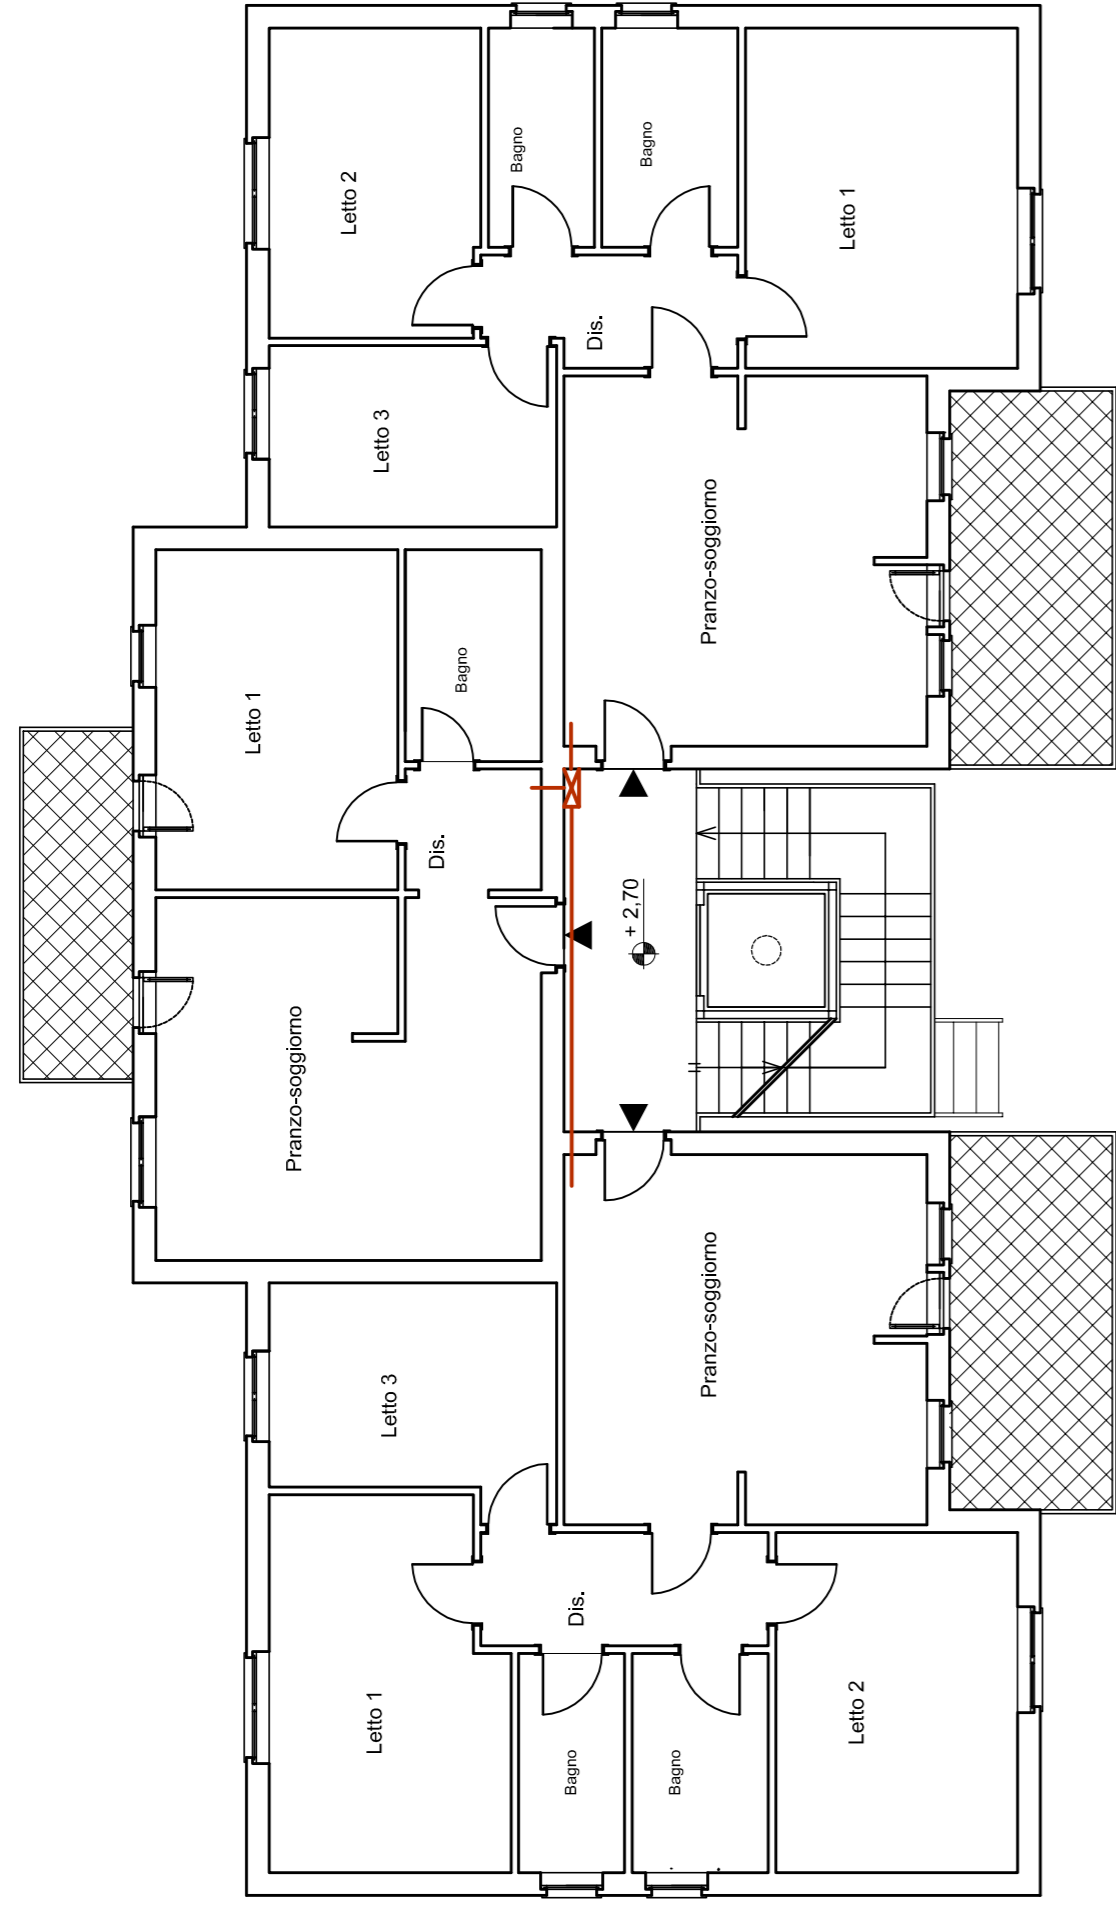


PIANO TERRA - PIANTA TIPO CORPO A, B, C - Rapp. 1:100


PIANO PRIMO - PIANTA TIPO CORPO A, B, C - Rapp. 1:100

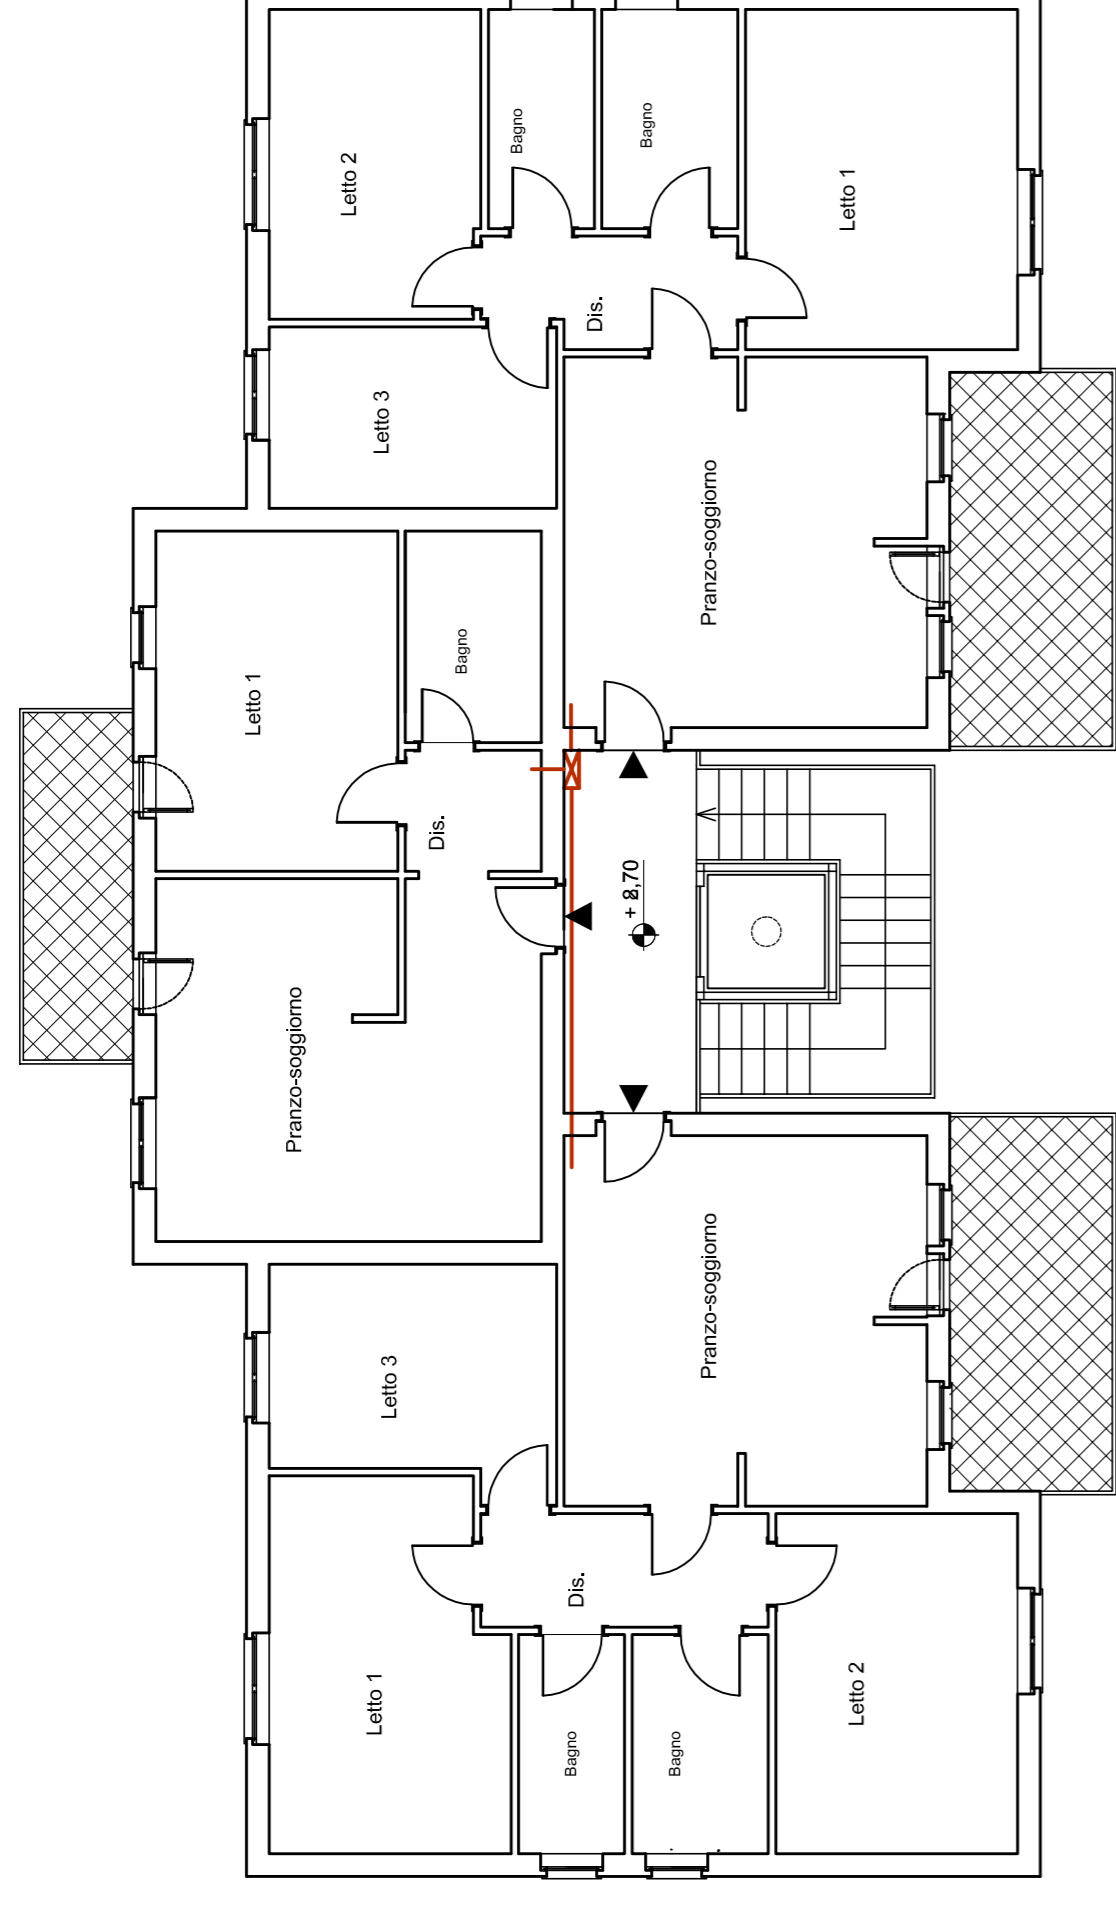

PIANO SECONDO - PIANTA TIPO CORPO B, C - Rapp. 1:100

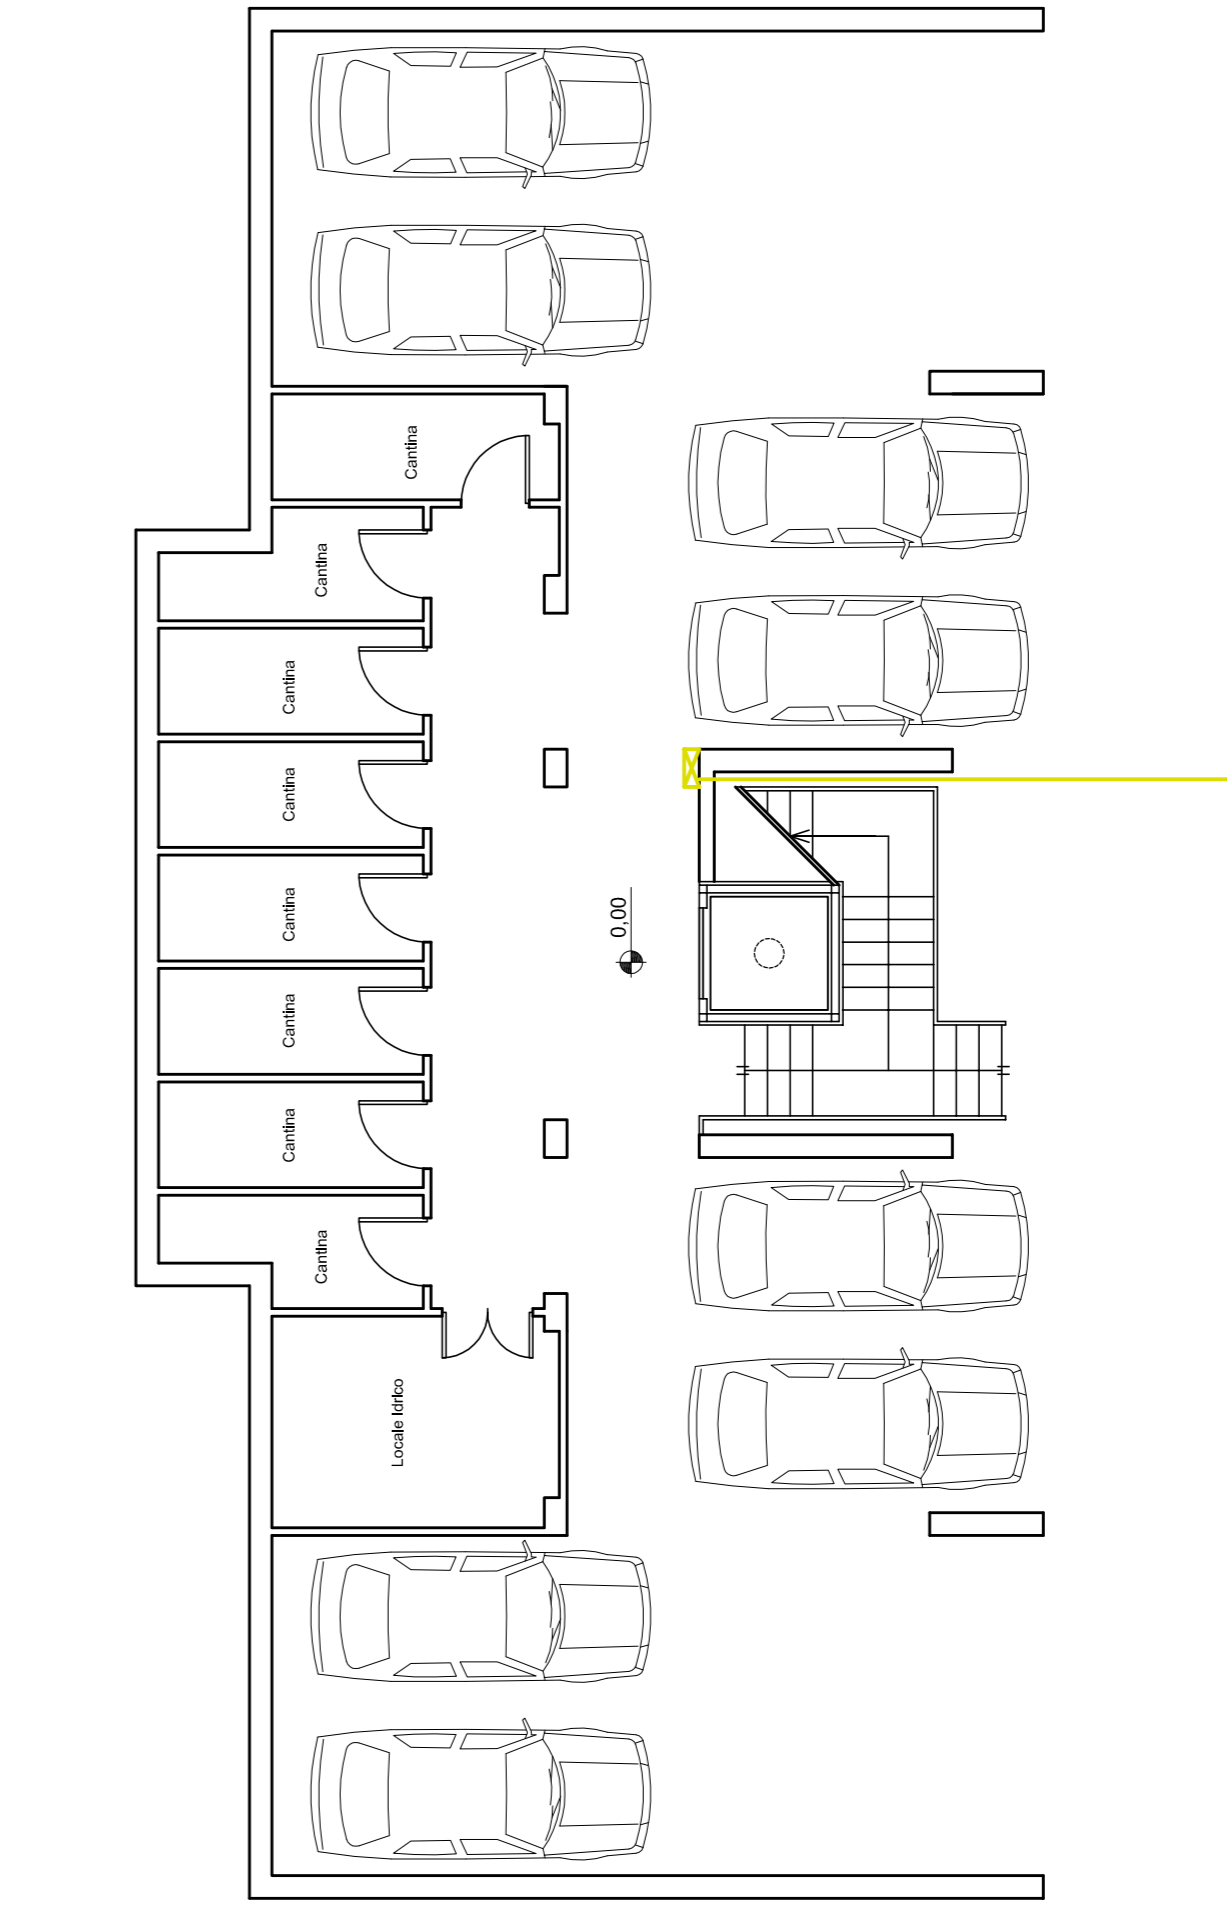


PIANO INTERRATO - PIANTA TIPO CORPO A, B, C - Rapp. 1:100

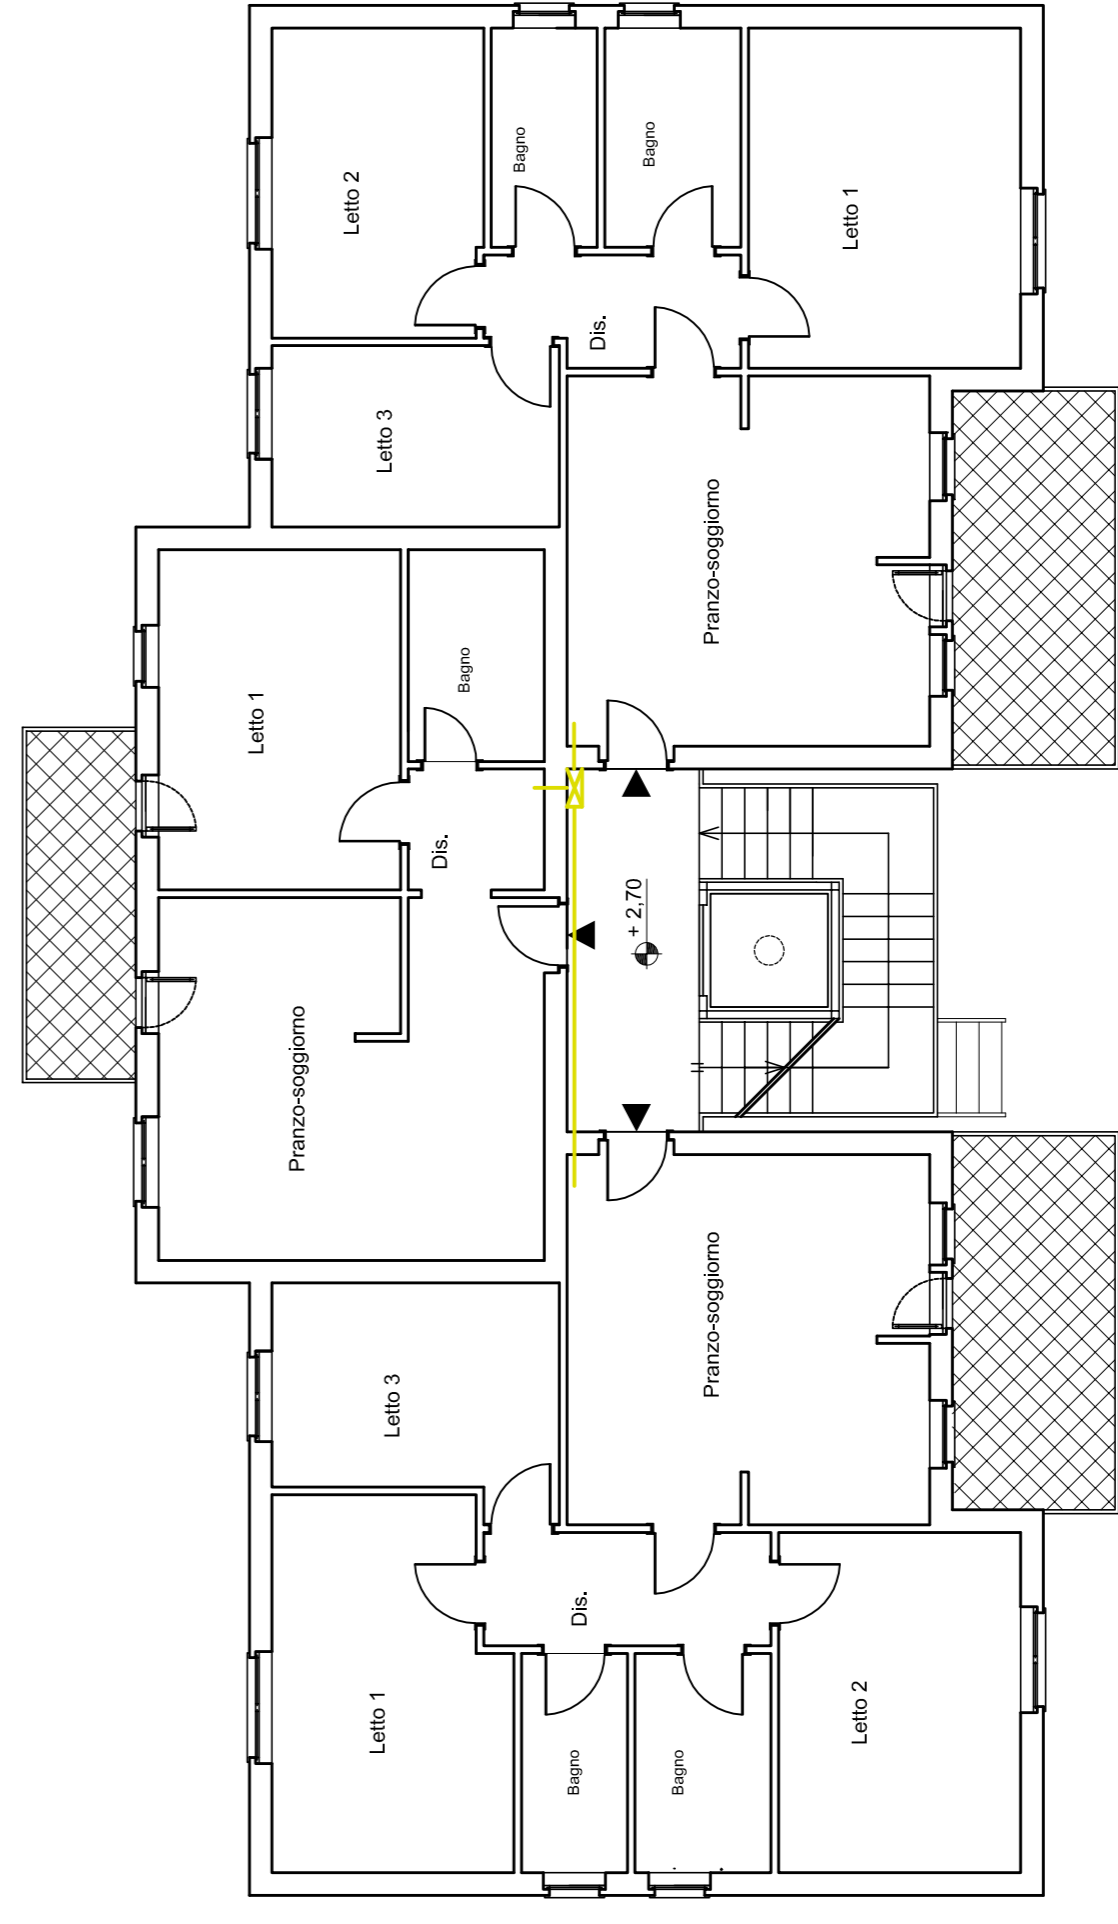

PIANO TERRA - PIANTA TIPO CORPO A, B, C - Rapp. 1:100

PIANO PRIMO - PIANTA TIPO CORPO A, B, C - Rapp. 1:100

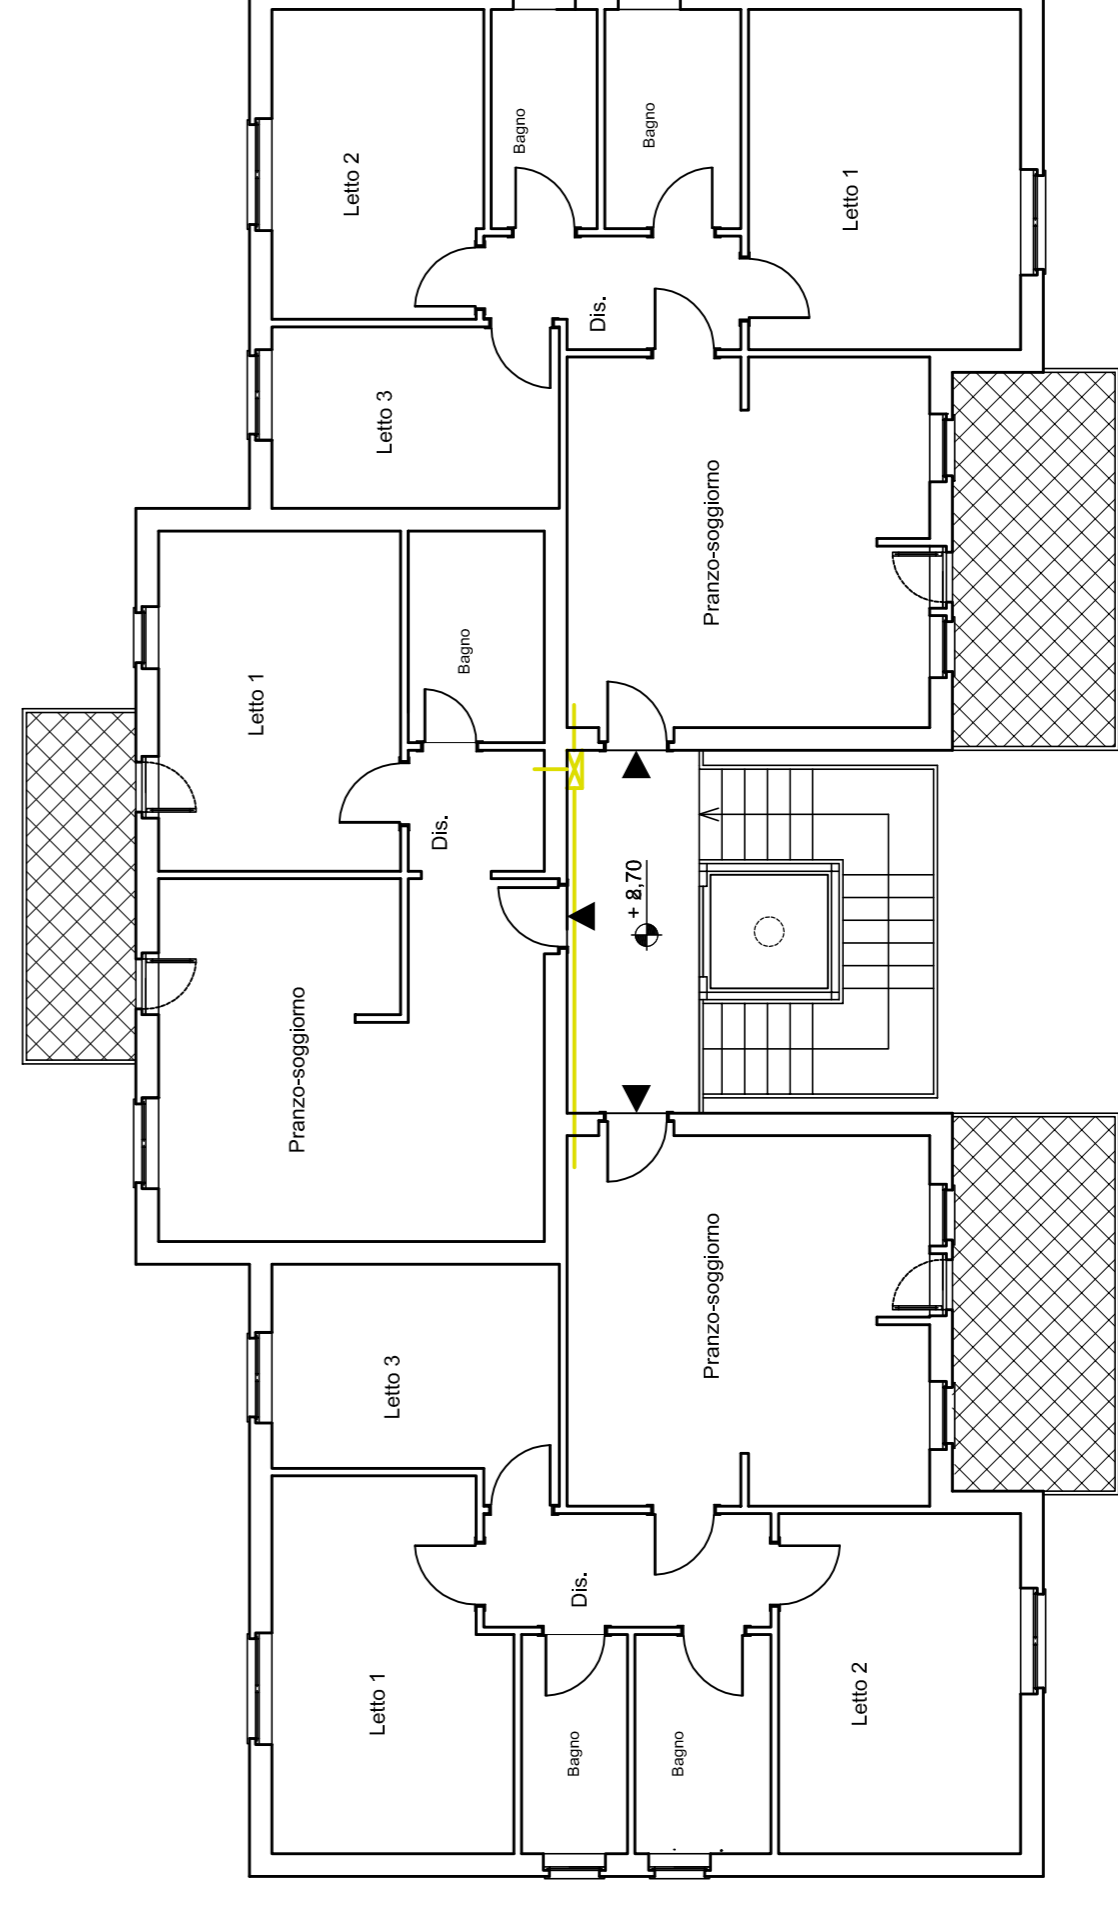

PIANO SECONDO - PIANTA TIPO CORPO B, C - Rapp. 1:100