


INTERVENTO DI MANUTENZIONE  
DELLA MARINA E CORSO CENTOCELLE

PROGETTO ESECUTIVO

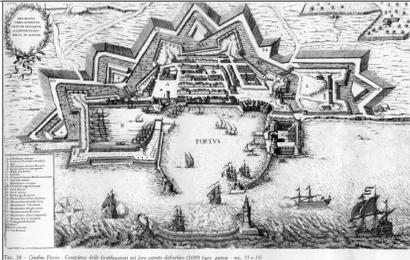

Titolo elaborato: PLANIMETRIA DI CANTIERE N. sintetico elaborato: 23

COMMITTENTE: Comune di Civitavecchia  
IL DIRIGENTE: Ing. Giulio Iorio  
R.U.P.: Arch. Anthony Scalise

PROGETTO: Evangelista & co s.r.l.  
Roma | via Aurelio Saffi n. 11 - 00153 | tel. 068955514 | info@evangelista.com

progettista: Arch. Enza Evangelista  
arch. Alessandra Pellegrini  
collaboratori: arch. Giulia Sorcioni

Rif. Dis.	Data	Rev.	DESCRIZIONE	G.S.	E.E.	E.E.
	DIC/2020	1	PRIMA EMISSIONE			

LEGENDA GENERALE

- Recinzione di cantiere
- 1 Ufficio di cantiere
- 2 WC
- 3 Mensa
- 4 Spogliatoio
- Area adibita al deposito temporaneo di materiale e all'accatastamento macerie
- Quadro elettrico di cantiere debitamente segnalato e protetto da cesata
- Pulsante di attivazione sirena di allarme
- Area di lavorazione sega elettrica, dotata di tettoia di protezione
- Area di lavorazione Betoniera, dotata di tettoia di protezione

LEGENDA PERCORSI / INGRESSI


- Ingresso carrabile
- Ingresso pedonale
- Area spazio di manovra automezzi
- > Percorso dei mezzi in entrata
- > Percorso dei mezzi in uscita

LEGENDA CARTELLONISTICA

- 1 Cart. informativo di cantiere
- 2 Segnalazione transito mezzi
- 3 Cart. riduzione temporanea della velocità




ORTOFOTO CON INDIVIDUAZIONE AREA D'INTERVENTO | AREA DI CANTIERE 1 | CORSO CENTOCELLE

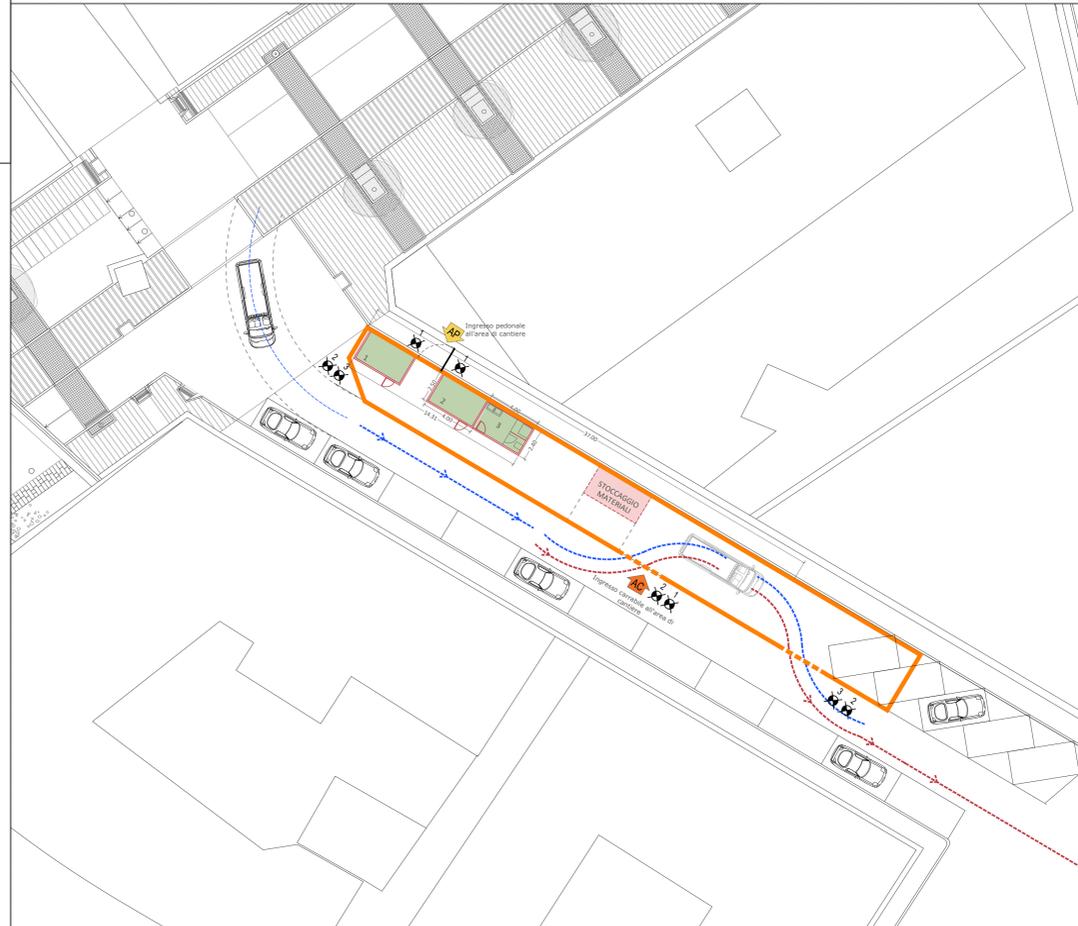

PLANIMETRIA DI CANTIERE 1:200 \_ CORSO CENTOCELLE



ORTOFOTO CON INDIVIDUAZIONE AREA D'INTERVENTO | AREA DI CANTIERE 2 | MARINA

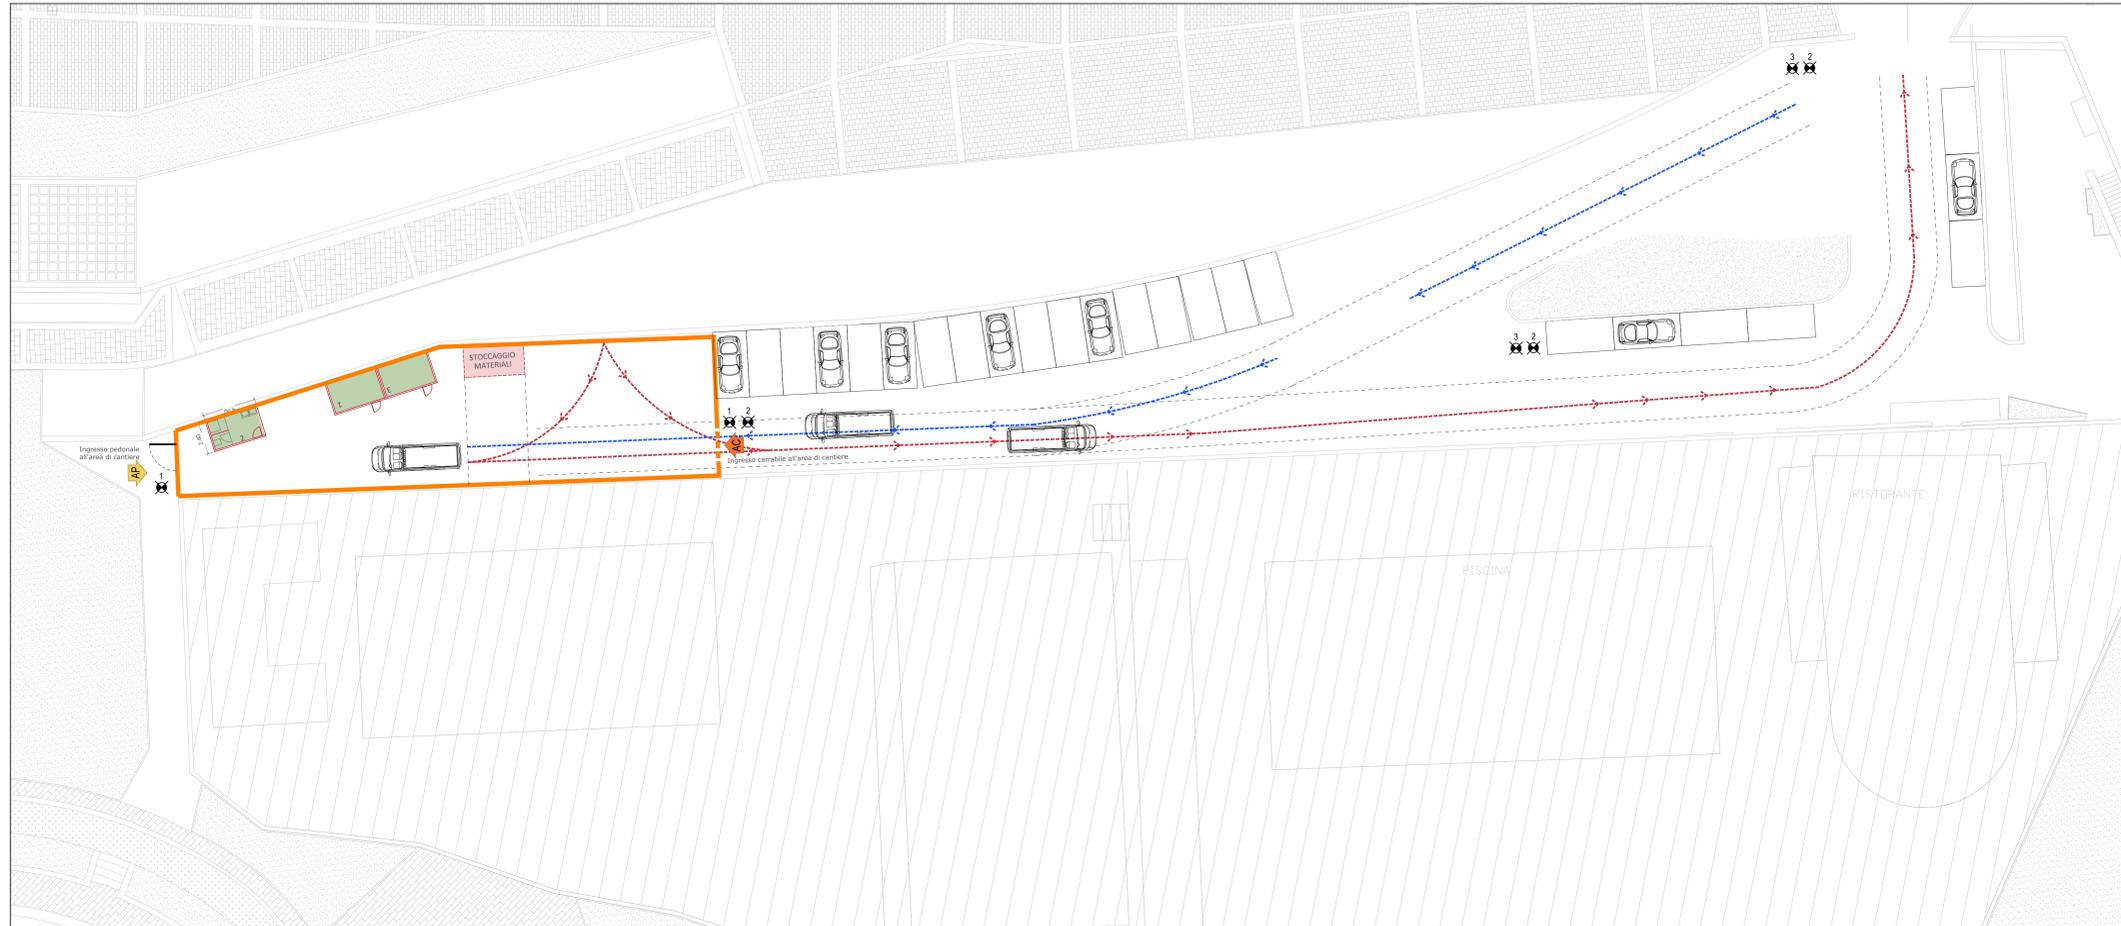

PLANIMETRIA DI CANTIERE 1:200 \_ MARINA