


*P.N.S.S. - 4° e 5° PROGRAMMA ANNUALE
art. 32 L. 144/99*

PROGETTO ESECUTIVO I LOTTO

				PRIMA STESURA					
NUM. FILE:		DATA:		STESURA N.			DISEGN.	CONTR.	APPROV.
SOSTITUISCE ELAB. N°		DEL						SCALA :	
SOSTITUITO DALL'ELAB. N°		DEL							
PROGETTISTA E D.L. Ing. Catia Bianchi									
STATO DI PROGETTO_ illuminazione pubblica							TAV_06		
COMMITTENTE				PROGETTAZIONE E OPERE DI INGEGNERIA					
COMUNE DI CAVE									

Il presente progetto rimane di esclusiva proprietà del progettista a cui restano i diritti d'autore conformemente alle vigenti leggi. E' vietata la riproduzione e divulgazione senza autorizzazione scritta del progettista che si riserva di perseguire legalmente i trasgressori.

LAMPIONI ESISTENTI DA RIMUOVERE

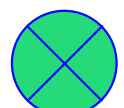

PALO IN ACCIAIO ZINCATO H=8 MT
ARMATURA STRADALE CUT-OFF LAMPADA SAP 150 W



POZZETTO DI CONNESSIONE IN CLS

CORRUGATO INTERRATO PER POSA LINEE ELETTRICHE, Ø 75 mm, TIPO FLESSIBILE DOPPIA PARETE, SERIE PESANTE, RESISTENZA ALLA COMPRESSIONE, 450N, EN 50086-1 (CEI 23-39) e EN 50086-2-4+V1 (CEI 23-46).
TERRA: CAVO GIALLO/VERDE 1X16 MMQ
CAVIDOTTO: FG7-OR 4*6 MMQ




QUADRO ELETTRICO GENERALE COMPOSTO DA:

- Contattore,
- Crepuscolare
- Magnetotermico differenziale 4x32 A
- Regolatore di flusso

C
FINE
LOTTO 1

scala 1 : 20

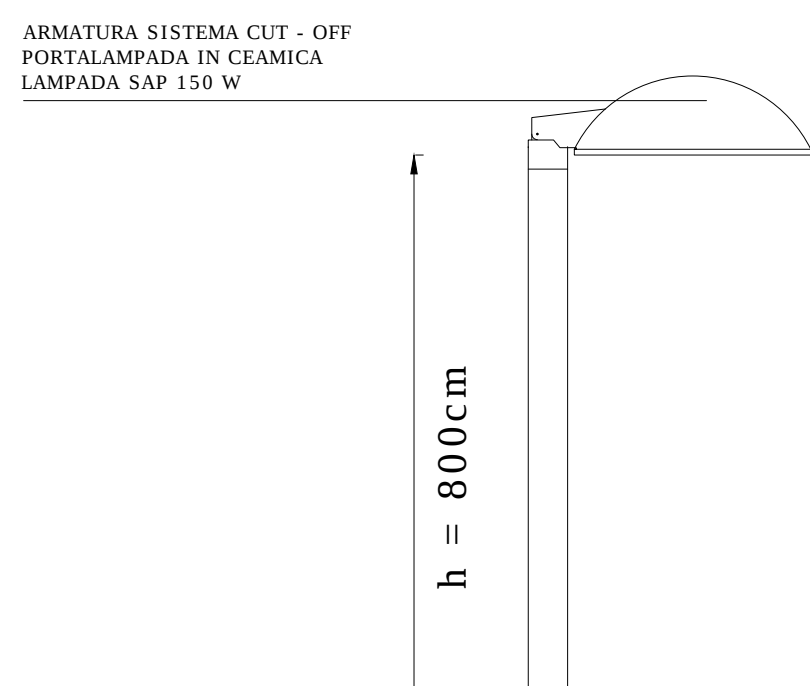

PALO (PS) IN ACCIAIO ZN h. 8m tronco rastremato diametro base = 145 mm

GUAINA TERMORESTRINGENTE

BASAMENTO IN CLS

POZZETTO DI CONNESSIONE IN CL

LINEA DI COLLEGAMENTO IN TUBO PVC

PUNTAZZA DI DISPERSIONE IN ACCIAIO

0.03

0.07

0.60

0.30

0.25

0.40

TAPPETO DI USURA

BYNDER

SOVRASTUTTURA STRADALE

MISTO CEMENTATO

POZZOLANA

0.05

0.10

0.30

0.40

PAVIMENTAZIONE IN MASSELLO DI CALCESTRUZZO

SOTTOFONDO DI PAVIMENTAZIONE IN SABBIA

MASSETTO IN CALCESTRUZZO

RINTERRO CON MATERIALI DI SCAVO

POZZOLANA