


INTERVENTO DI MANUTENZIONE DELLA MARINA E CORSO CENTOCELLE

PROGETTO ESECUTIVO

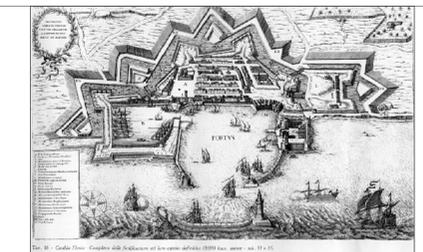

Titolo elaborato: N. sintetico elaborato: 15


PROGETTO: MARINA - TRATTO 1  
PAVIMENTAZIONI, CIGLI, ARREDO, RIVESTIMENTI

COMMITTENTE: Comune di Civitavecchia  
IL DIRIGENTE: Ing. Giulio Iorio  
R.U.P.: Arch. Anthony Scalise

PROGETTO: Evangelista & co s.r.l.  
Rovati via Salaria 111 - 00131 | tel. 06292124 | info@evangelista.com  
progettista: Arch. Enza Evangelista  
collaboratori: arch. Alessandra Perugi, arch. Giulia Sorcini

DIC/2020	1	PRIMA EMISSIONE	G.S.	E.E.	E.E.
Rif. Dis.	Data	Rev.	DESCRIZIONE	REDAZIONE/CONTROLLO/APPROVAZIONE	

INTERVENTO DI MANUTENZIONE DELLA MARINA: PROGETTO

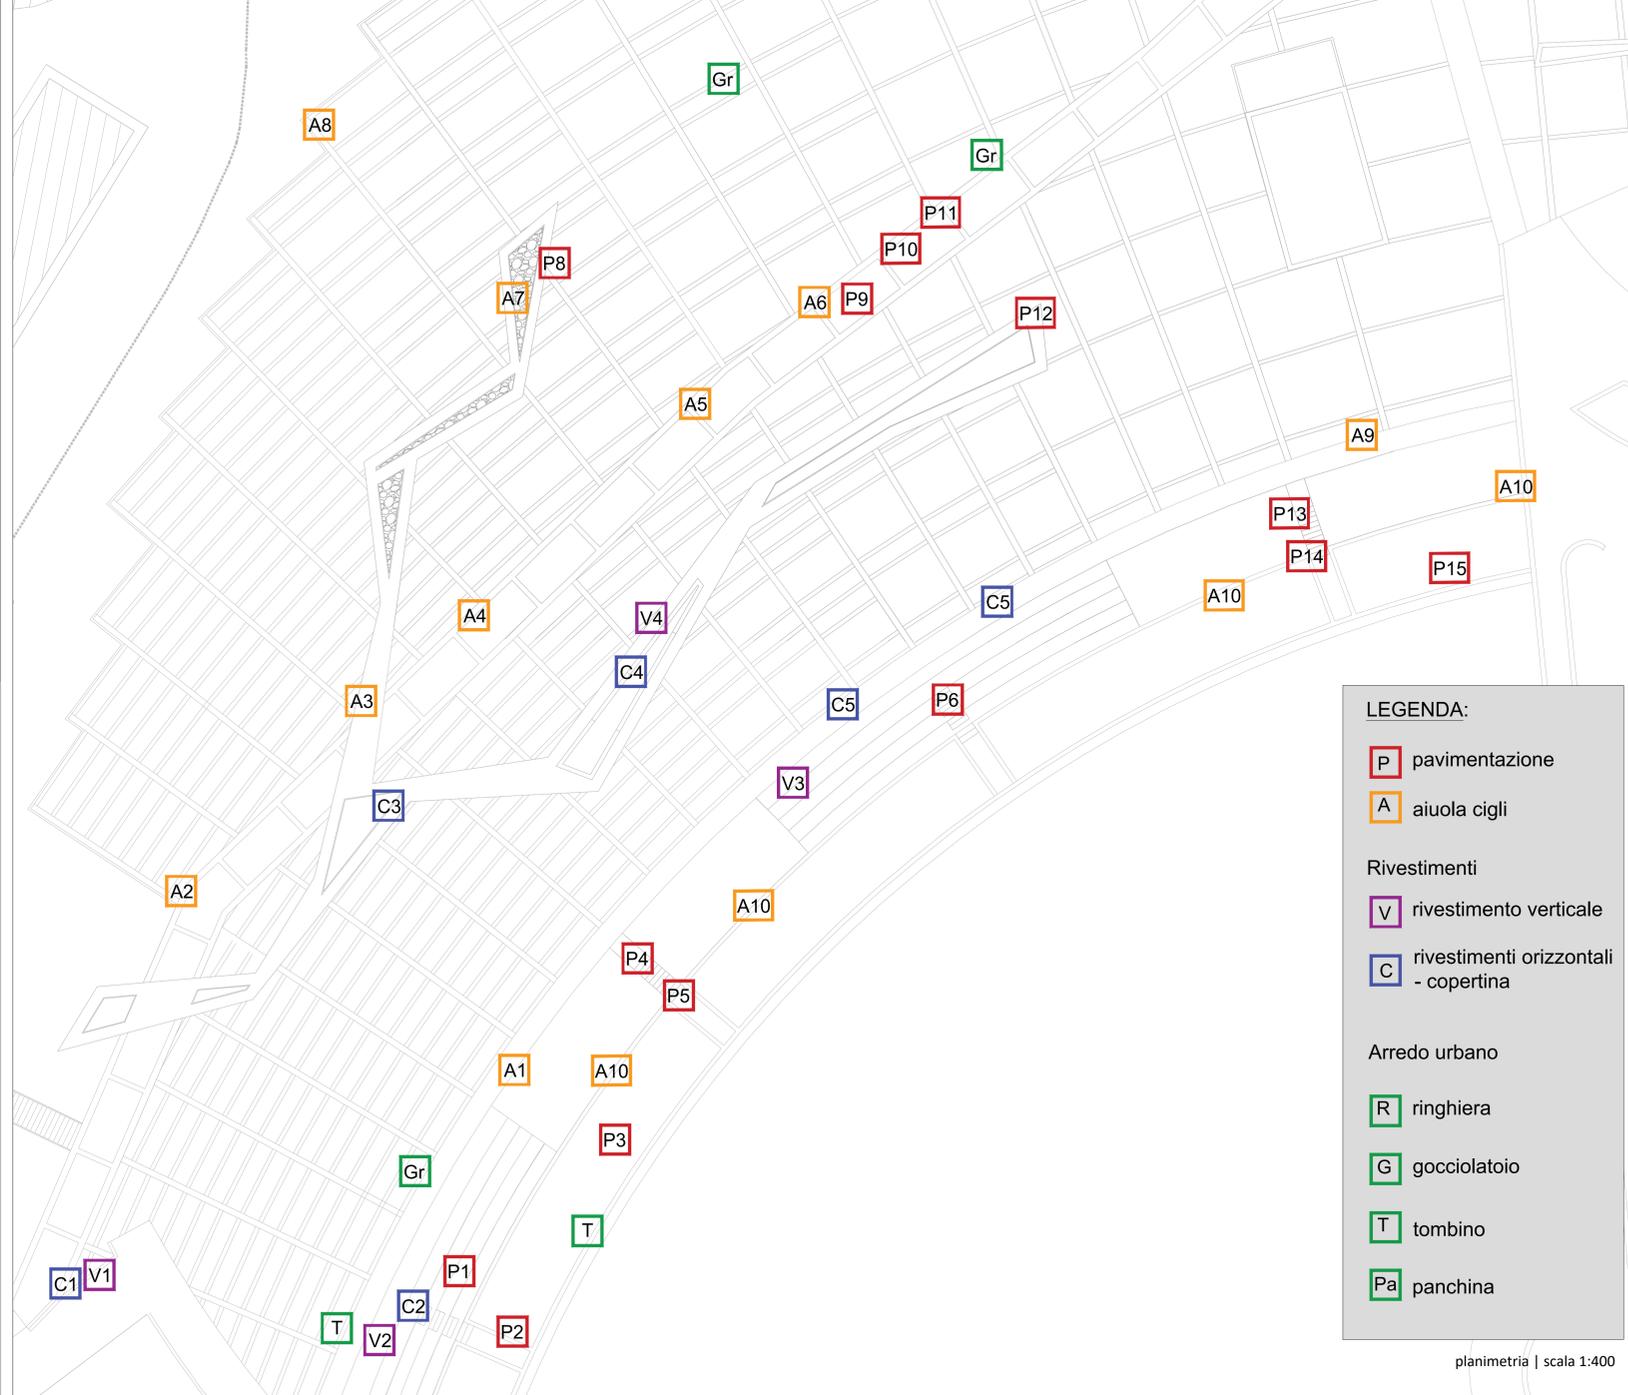

**LEGENDA:**

- P pavimentazione
- A aiuola cigli
- Rivestimenti**
- V rivestimento verticale
- C rivestimenti orizzontali - copertina
- Arredo urbano**
- R ringhiera
- G gocciolatoio
- T tombino
- Pa panchina

planimetria | scala 1:400

PAVIMENTAZIONI

TIPOLOGIA	DESCRIZIONE	INTERVENTO	IMMAGINE	POSIZIONE
SCALE CON RIVESTIMENTI IN TRAVERTINO LISCIO	Gradini scalinata con angolo stondato - h 12 cm	integrazione dei gradini mancanti		P1 - P4
	Gradini scala	sostituzione lastre in travertino danneggiate		P4 - P13
FASCIA IN TRAVERTINO	Lastre in travertino di varie dimensioni	sostituzione delle lastre di bordatura della pavimentazione danneggiate		P2 - 12
PAVIMENTO IN BETONELLE	betonelle in cemento rosa / bianco di varie dimensioni	refacimento della pavimentazione refacimento del sottofondo sostituzione elementi danneggiati		P3 - P 15
PAVIMENTO IN BASALTO	Lastre in basalto di varie dimensioni	refacimento pavimentazione sostituzione elementi danneggiati		P10 - P11
PAVIMENTO IN CEMENTO E GHIAIA	pavimentazione in cemento gettato e ghiaia fina	refacimento pavimentazione		P6
PAVIMENTO IN CEMENTO VERNICIATO	pavimentazione in cemento verniciato intorno all'aiuola	manutenzione e refacimento dello strato di finitura della pavimentazione		P12 P8

ELEMENTI A PAVIMENTO

GRIGLIA	griglia in metallo per raccolta acque	manutenzione della griglia: pulizia e sostituzione elementi danneggiati		Gr
TOMBINO		refacimento della pavimentazione intorno al tombino		T

PER UNA PIU' COMPLETA E PUNTUALE ANALISI DEGLI ELEMENTI DANNEGGIATI SI RIMANDA ALLE TAVOLE DI ANALISI DEL DEGRADO :

- TAV. 7
- TAV. 8
- TAV. 9
- TAV. 10

RIVESTIMENTI VERTICALI

TIPOLOGIA	DESCRIZIONE	INTERVENTO	IMMAGINE	POSIZIONE
RIVESTIMENTO VERTICALE TRAVERTINO BOCCIARDATO	rivestimento verticale lastre di travertino bocciardato 25 x 50 cm	sostituzione lastre danneggiate riposizionamento lastre distaccate		V1
RIVESTIMENTO VERTICALE TRAVERTINO RIGATO	rivestimento verticale lastre di travertino rigato 25 x 25 cm	sostituzione lastre danneggiate riposizionamento lastre distaccate		V4
RIVESTIMENTO VERTICALE TRAVERTINO LISCIO	rivestimento verticale lastre di travertino liscio	sostituzione lastre danneggiate riposizionamento lastre distaccate		V2 - V3

COPERTINE

COPERTINA IN TRAVERTINO	lastre di rivestimento orizzontale (copertina) con gocciolatoio	riposizionamento lastre distaccate sostituzione lastre danneggiate (n.b. la sostituzione si riferisce all'intera lastra danneggiata)		C1 - C2 - C3 C4 - C5
-------------------------	---	--	--	-------------------------

AIUOLE - CIGLI

CIGLIO AIUOLA PALMA	elementi di travertino 110 x 10 x 7 cm	sostituzione elementi travertino lesionati ricollocamento elementi dissestati		A2 -A4 - A5 -A6
CIGLIO AIUOLA	elementi in travertino 170 x 10 x h 20 cm	ricollocamento elementi dissestati		A9
CIGLIO AIUOLA GIUNZIONE CON SCALA	elemento in travertino	Completamento del ciglio in prossimità della scalinata		A1
CIGLIO AIUOLA	elementi in travertino 170 -20 -5 cm	sostituzione elementi travertino rotti ricollocamento elementi dissestati		A2 - A8