Sezioni trasversali. Sovrapposizione sezione da rilievo e di progetto. Scala 1:250

Le altezze sono riportate in scala diversa per facilitare la lettura

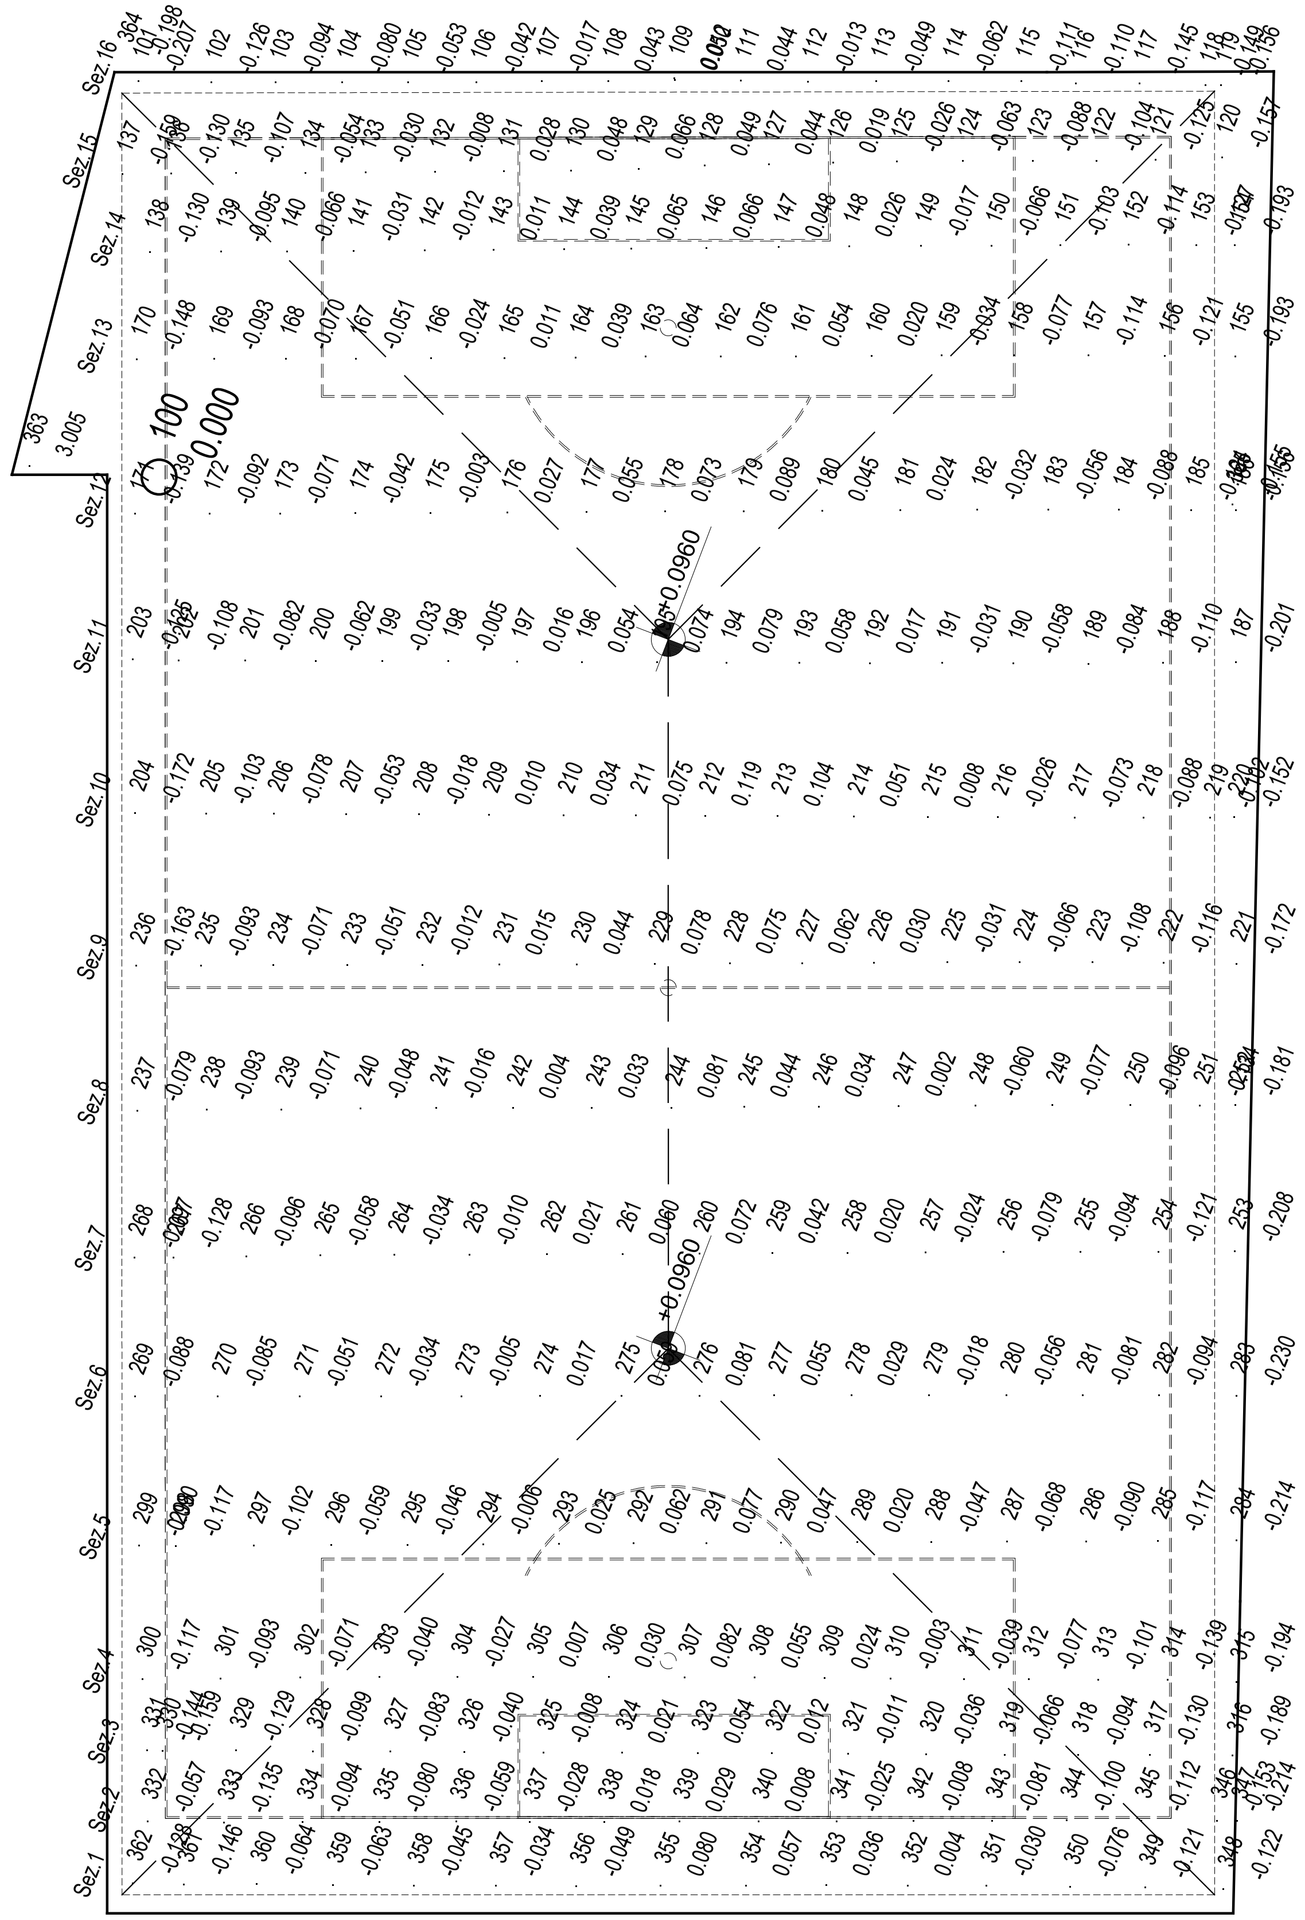

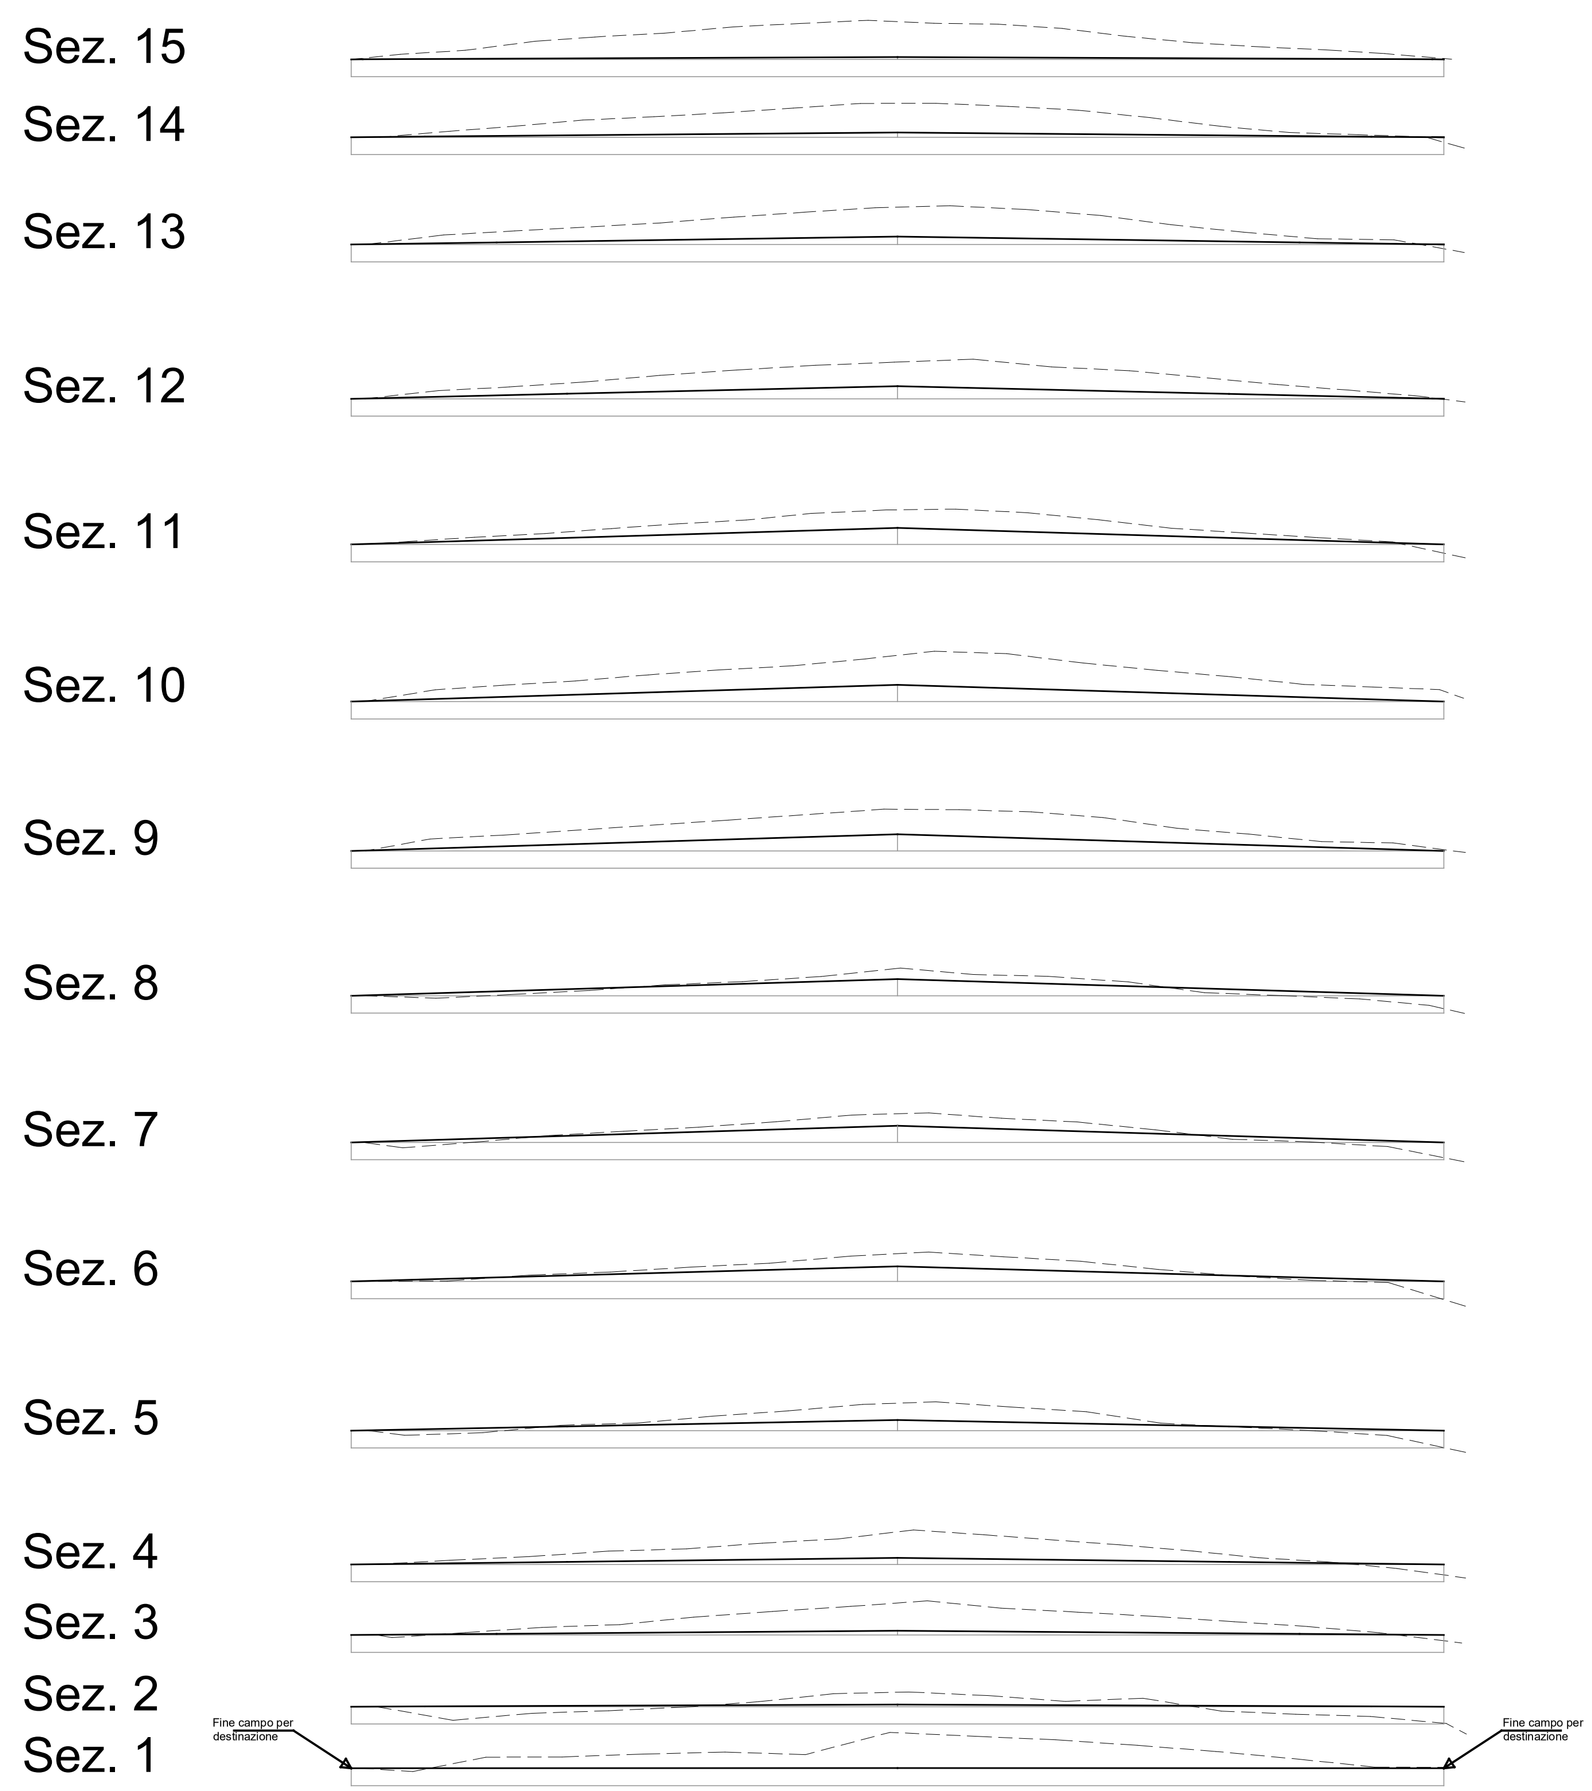

Pianta chiave

Committente	Titolo Commessa	Progettisti e coordinatori
Comune di Cave Piazza G. Garibaldi 6 00033 Cave (Rm) P.I. 01029041009	Lavori di messa a norma e in sicurezza del campo sportivo comunale "L. Ariola" PROGETTO ESECUTIVO LOTTO 1 "campo di gioco"	Progettista ing. Emanuele Lucci Responsabile del Procedimento geom. Francesco Visani

Rev.	Descrizione	Disegnato	Controllato	Approvato	Verif. norme	Data

STUDIO DI INGEGNERIA
dott. ing. Emanuele Lucci
Via Trento e Trieste 1 - 00033 Genazzano (Rm)
O/F: 0695420281 - M: 3928038776 - Skype: luccilele
luccielemanuele@gmail.com - P.IVA: 10829170017

Questo elaborato è protetto dai diritti d'autore ai sensi e per gli effetti della L.633/41 e successive modifiche ed integrazioni. Qualsiasi riproduzione, anche parziale, non esplicitamente autorizzata, sarà perseguita a norma di legge.

Titolo elaborato

Tavola 9 - Sezioni trasversali di rilievo e di progetto - Scala 1:250

Data	Commessa	Elaborato	Numero	Revisione	Foglio	File

Questo elaborato è protetto dai diritti d'autore ai sensi e per gli effetti della L.633/41 e successive modifiche ed integrazioni. Qualsiasi riproduzione, anche parziale, non esplicitamente autorizzata, non perseguita a norma di legge.