

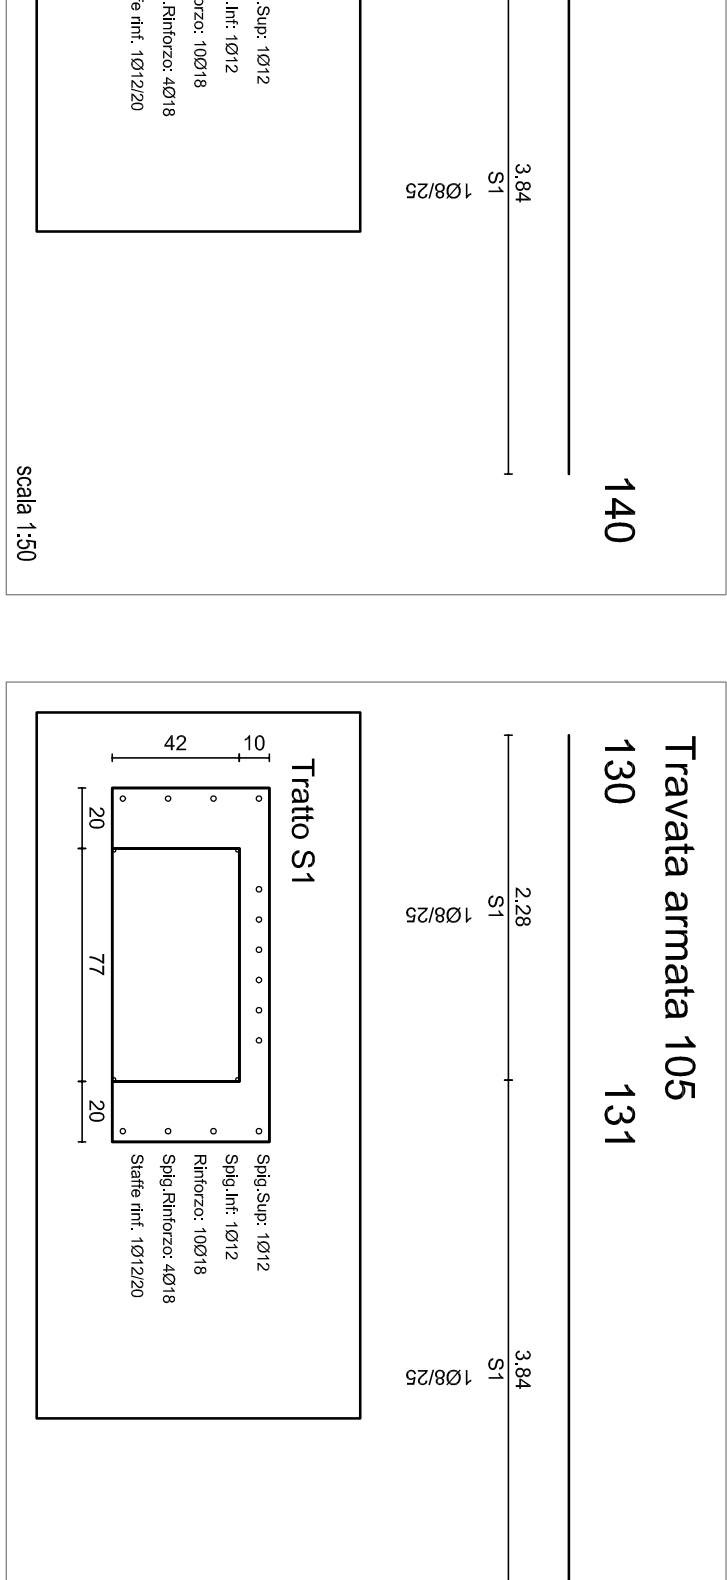
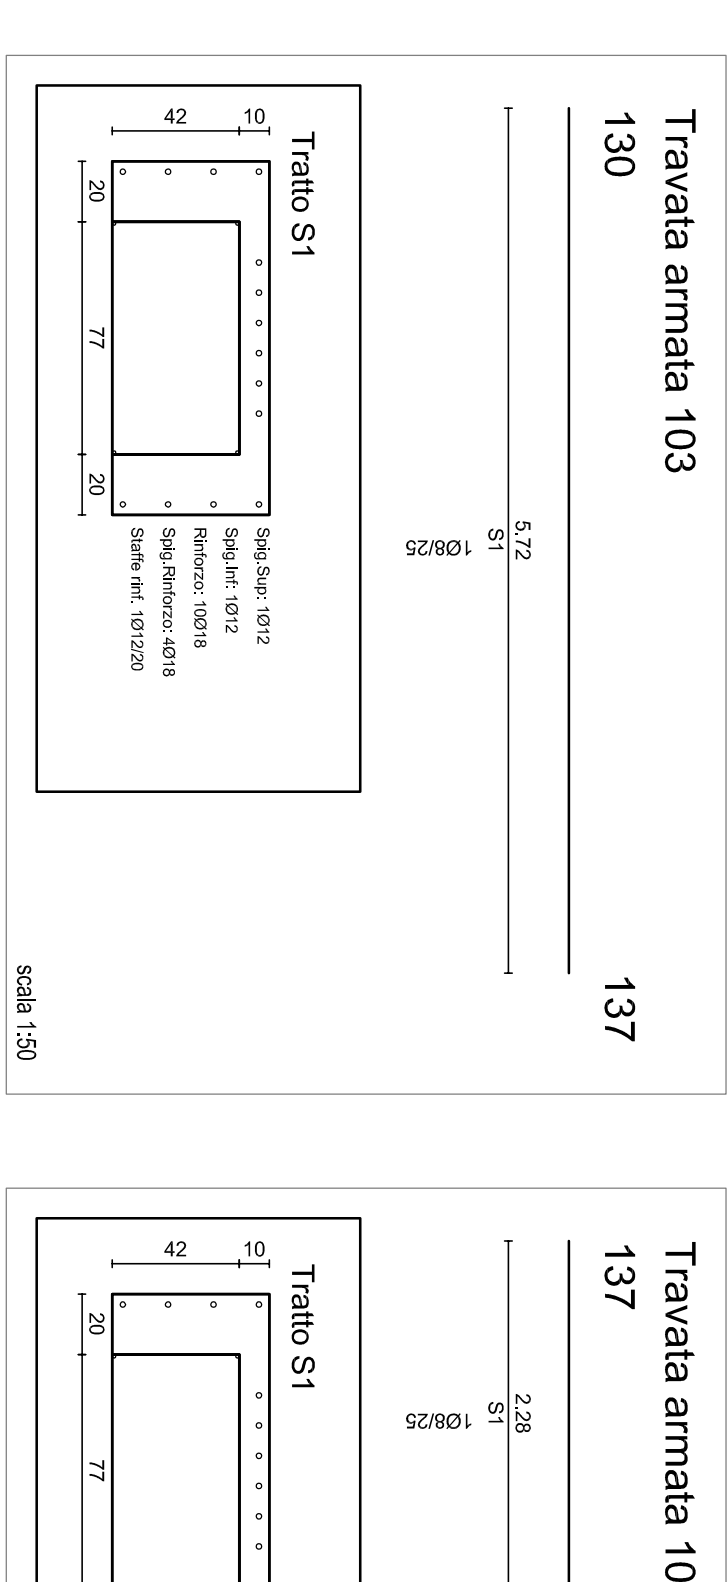
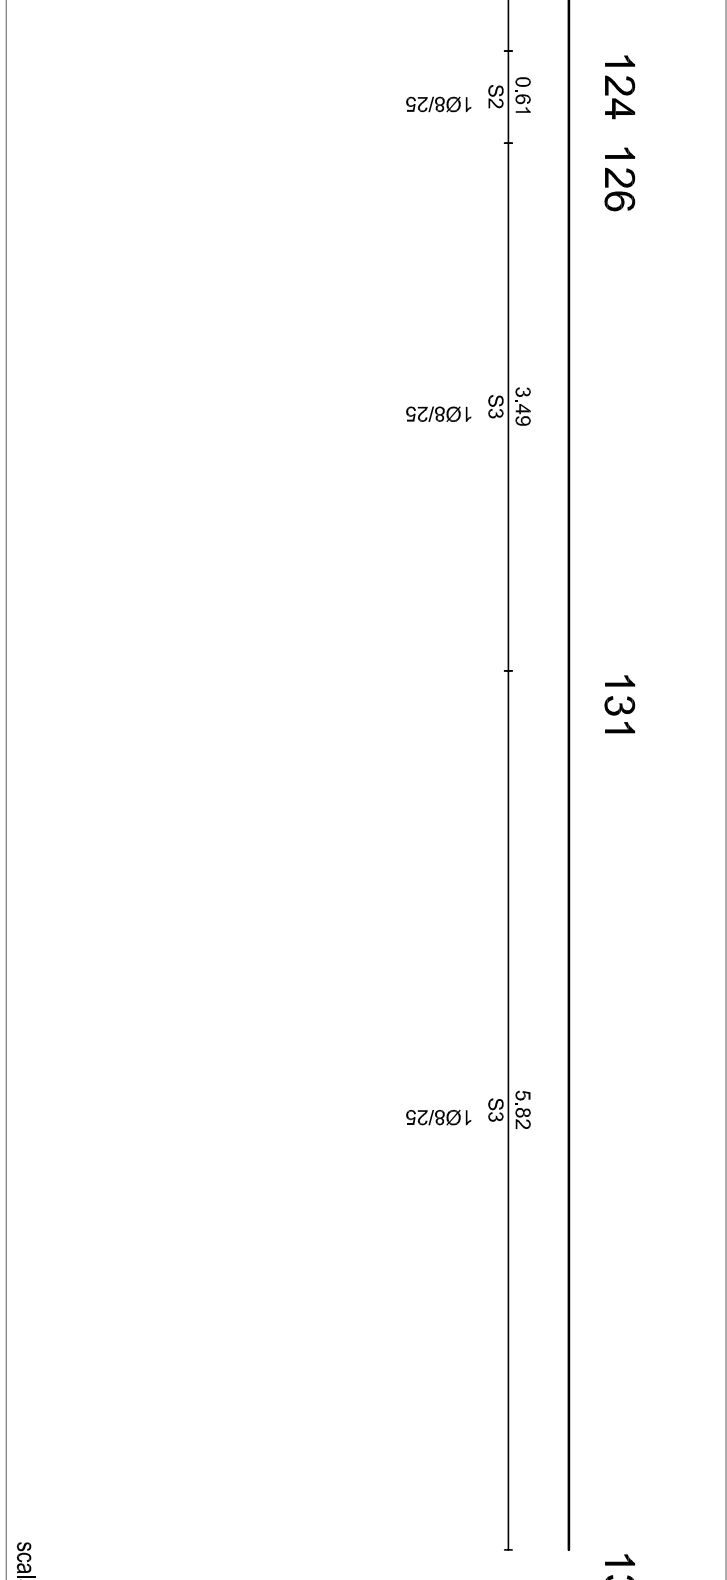
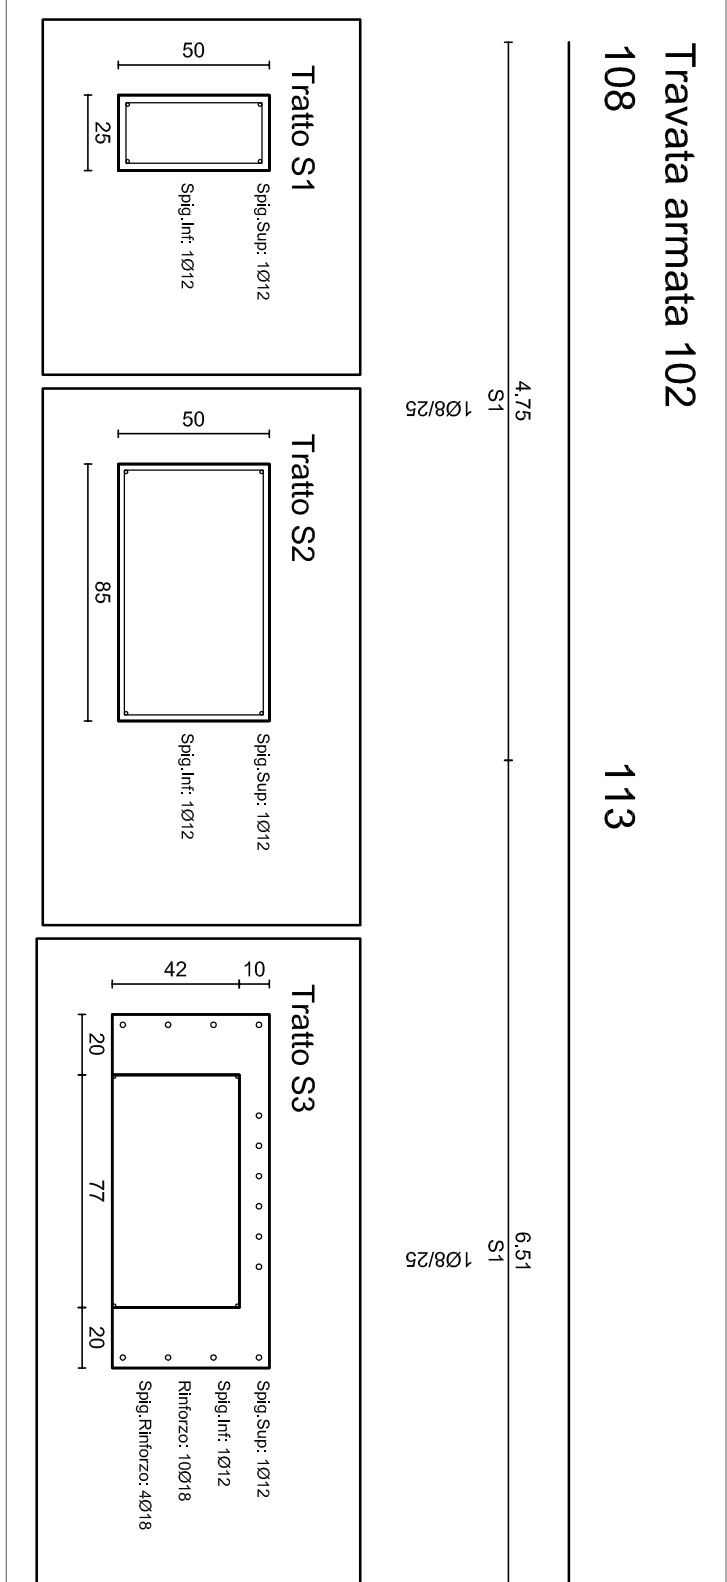
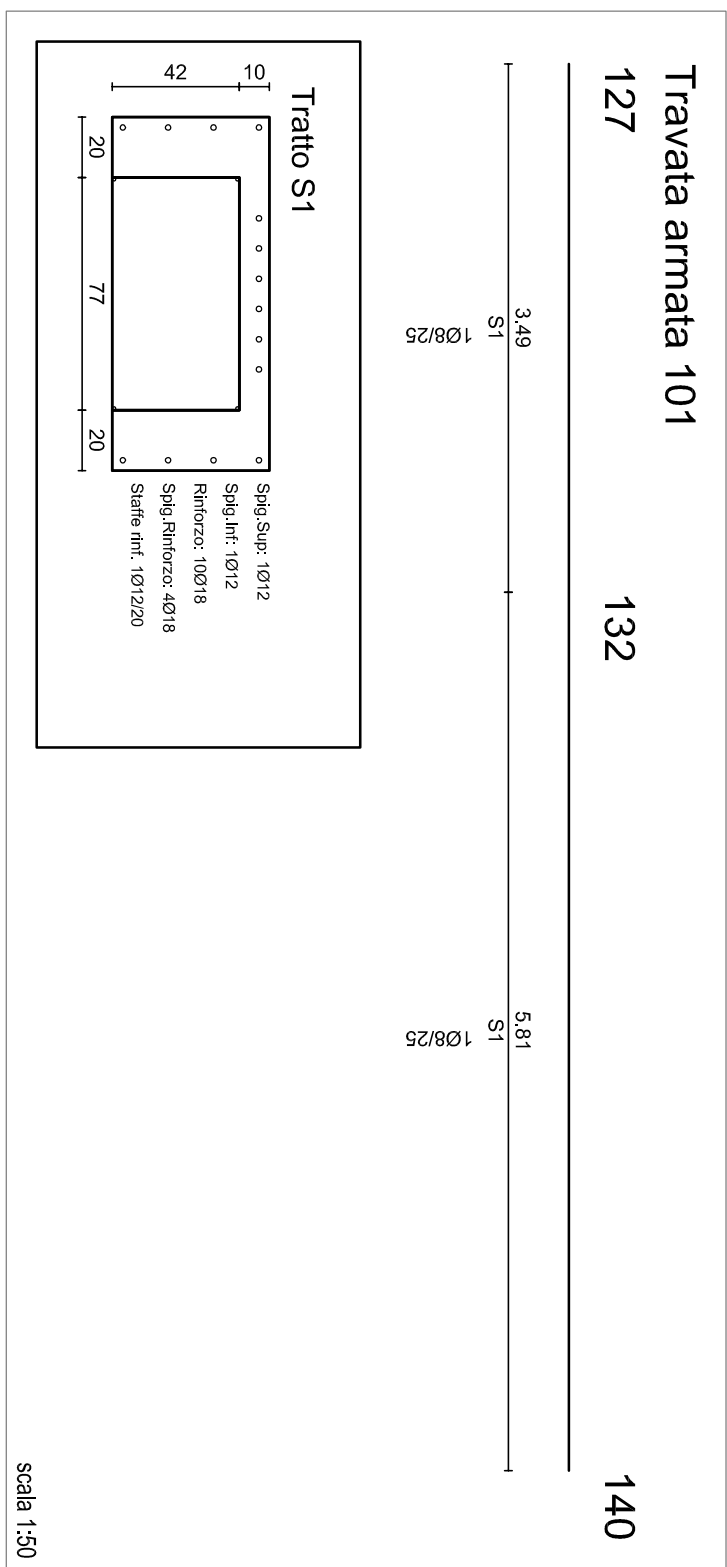



CARPENTERIA E ARMATURE FONDAZIONE (q.0.00)1:100

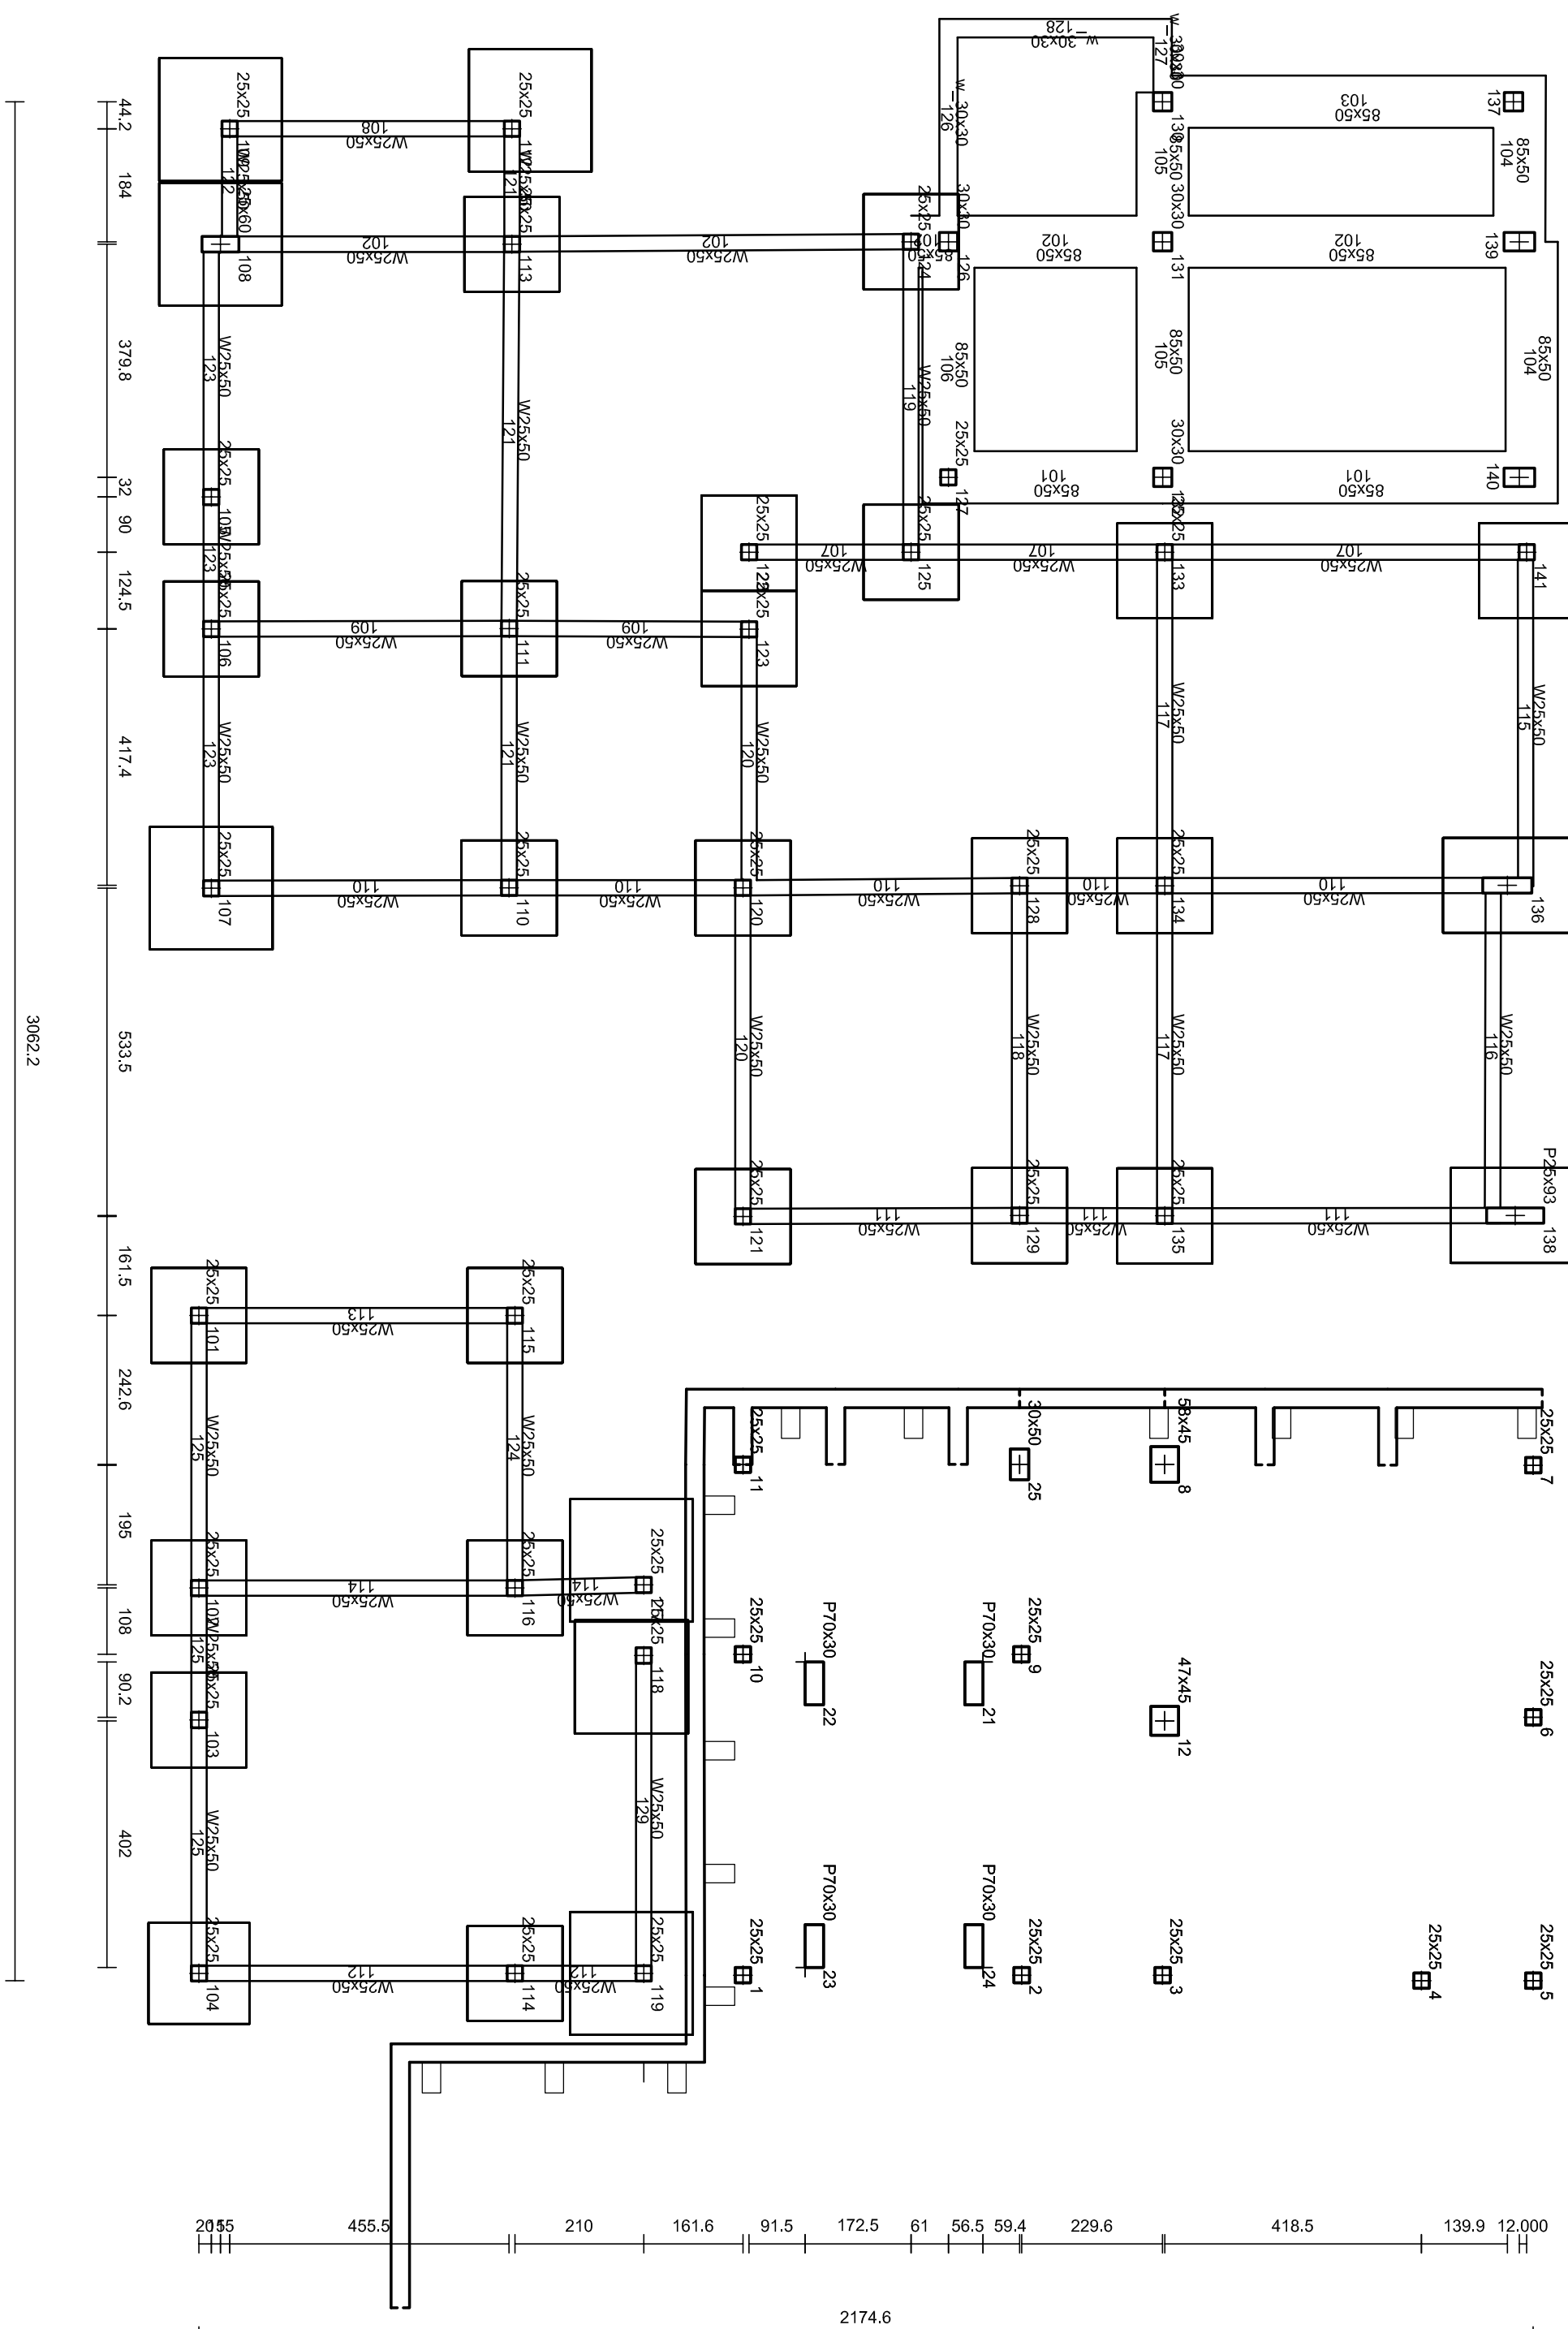


Travata armata 106

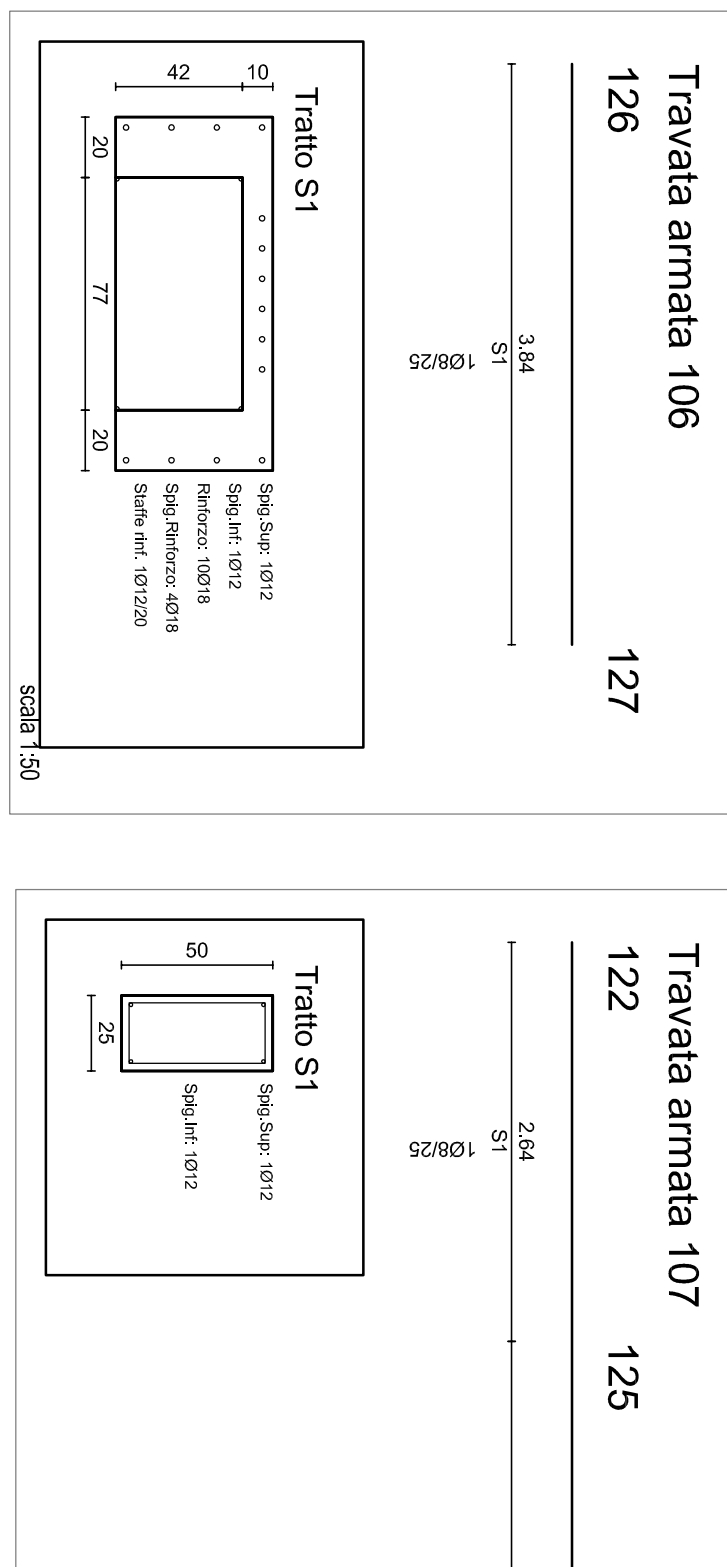


Travata armata 107

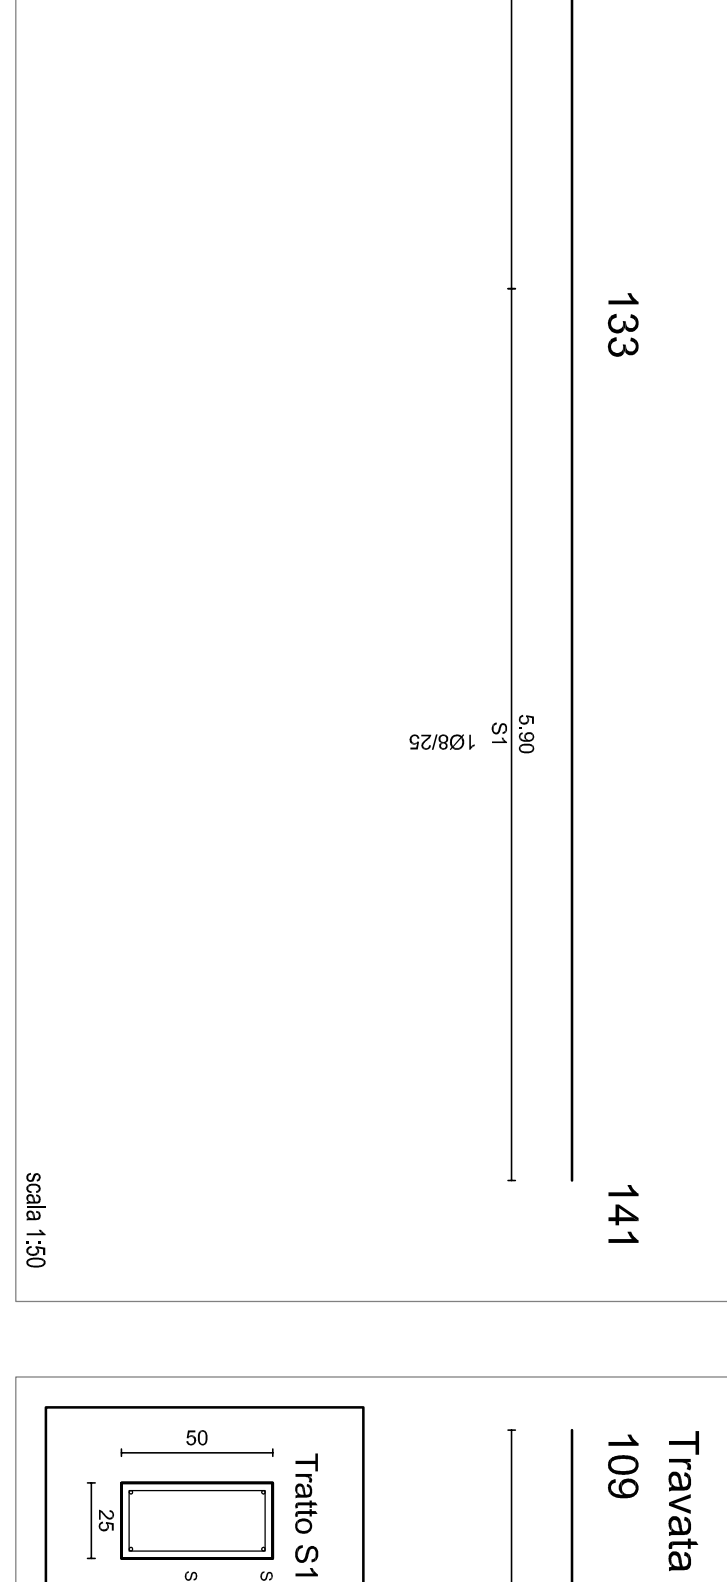


Travata armata 108

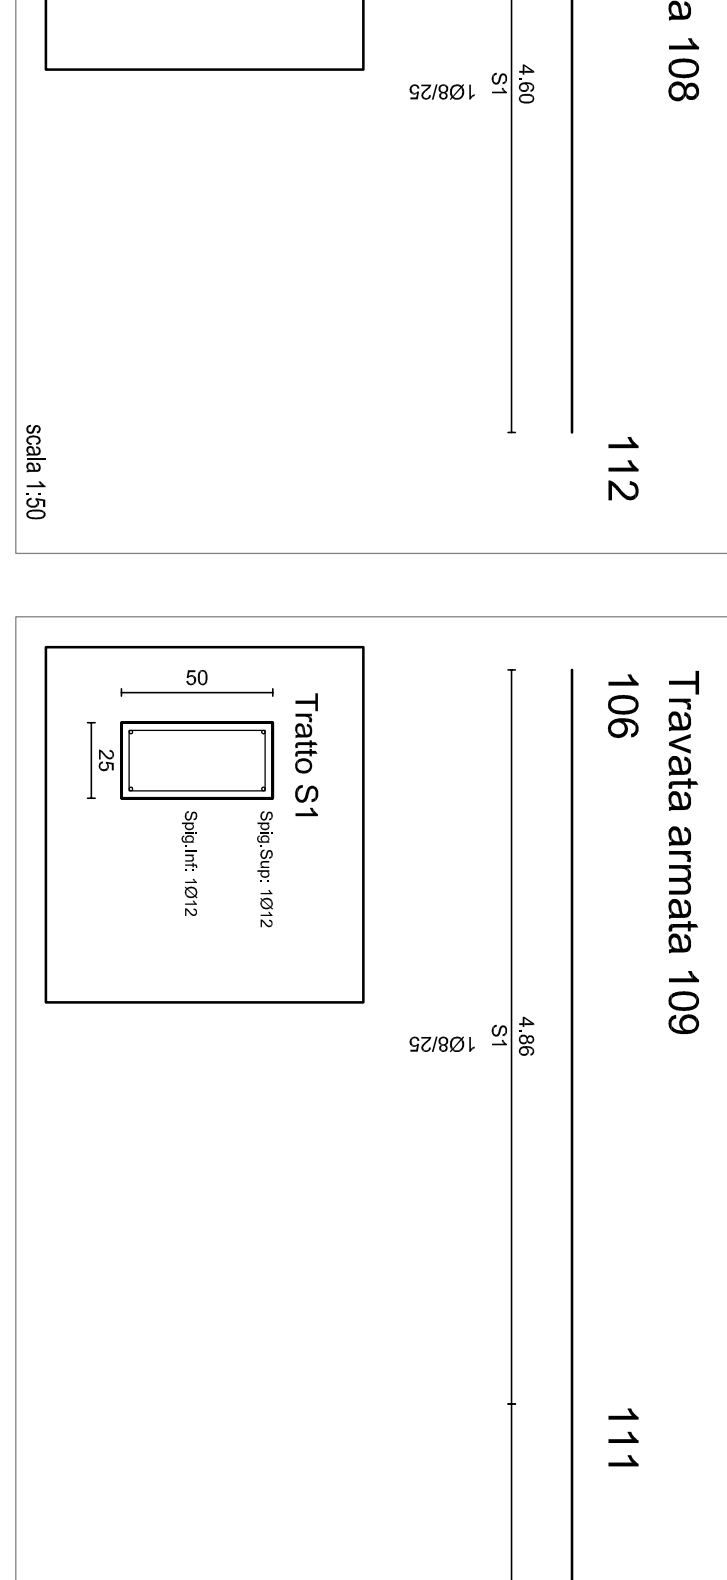


Travata armata 109

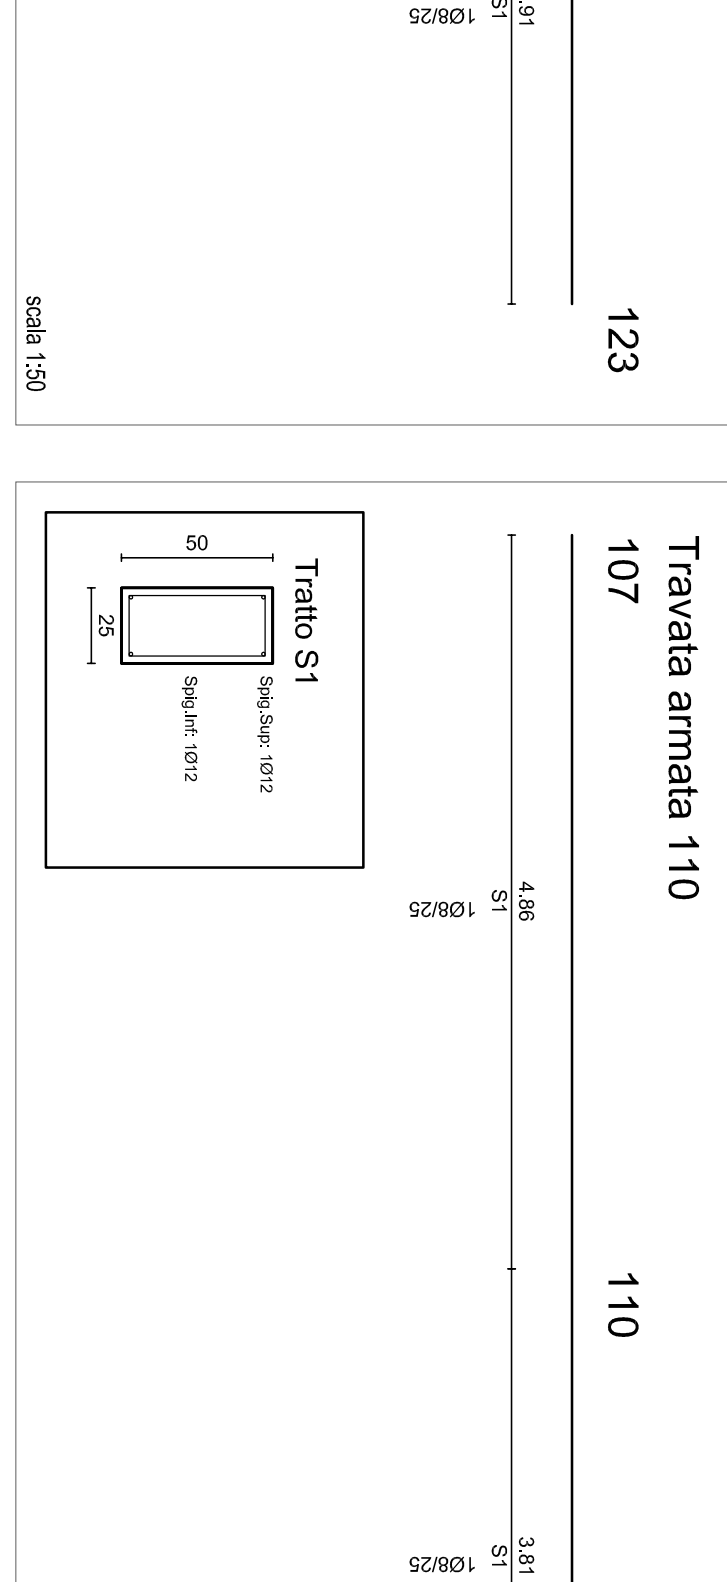


Travata armata 110

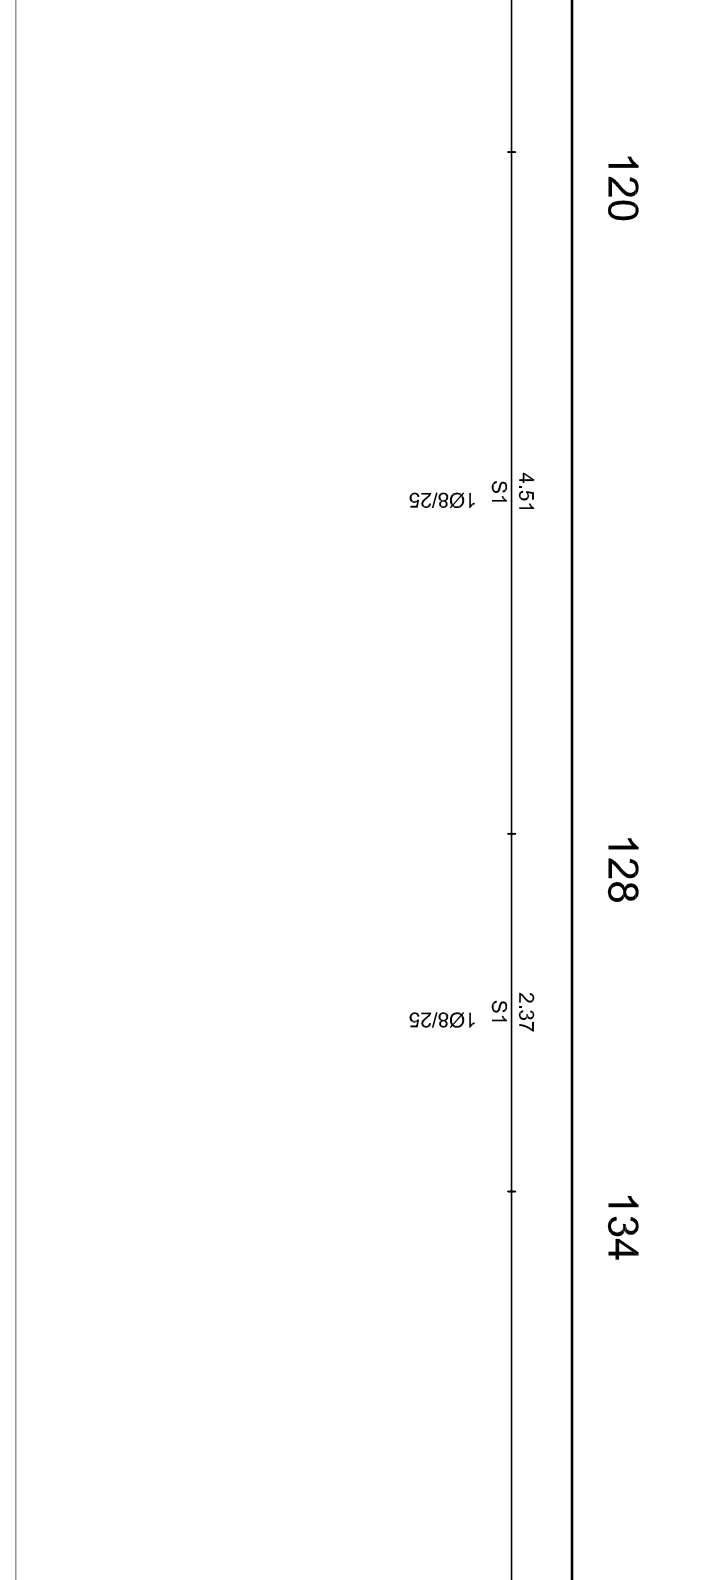


Travata armata 111

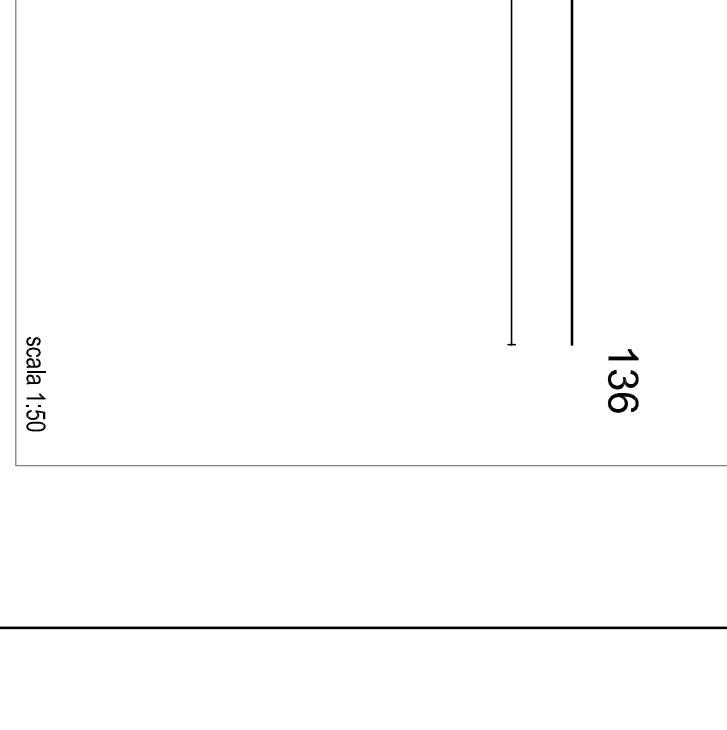


Travata armata 112

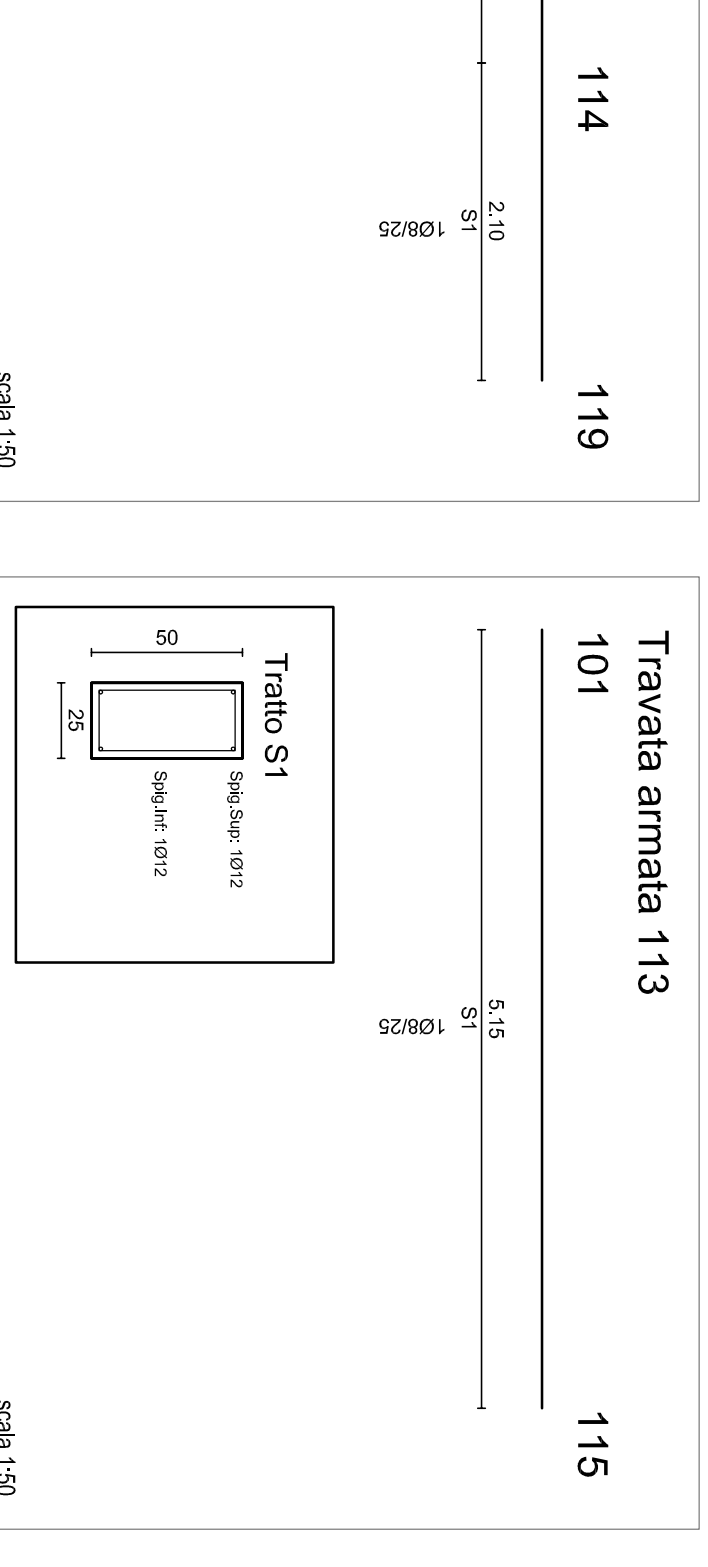


Travata armata 113

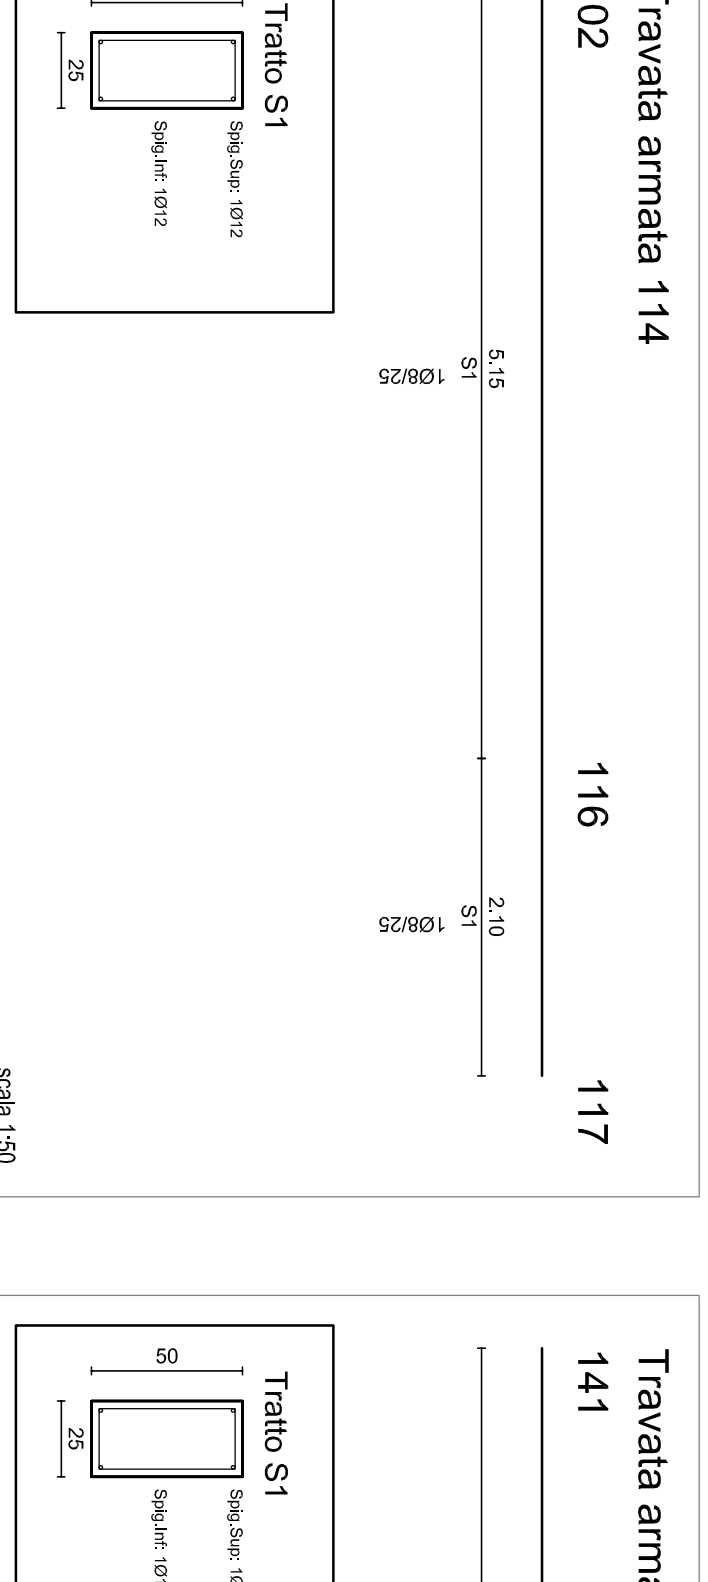


Travata armata 114

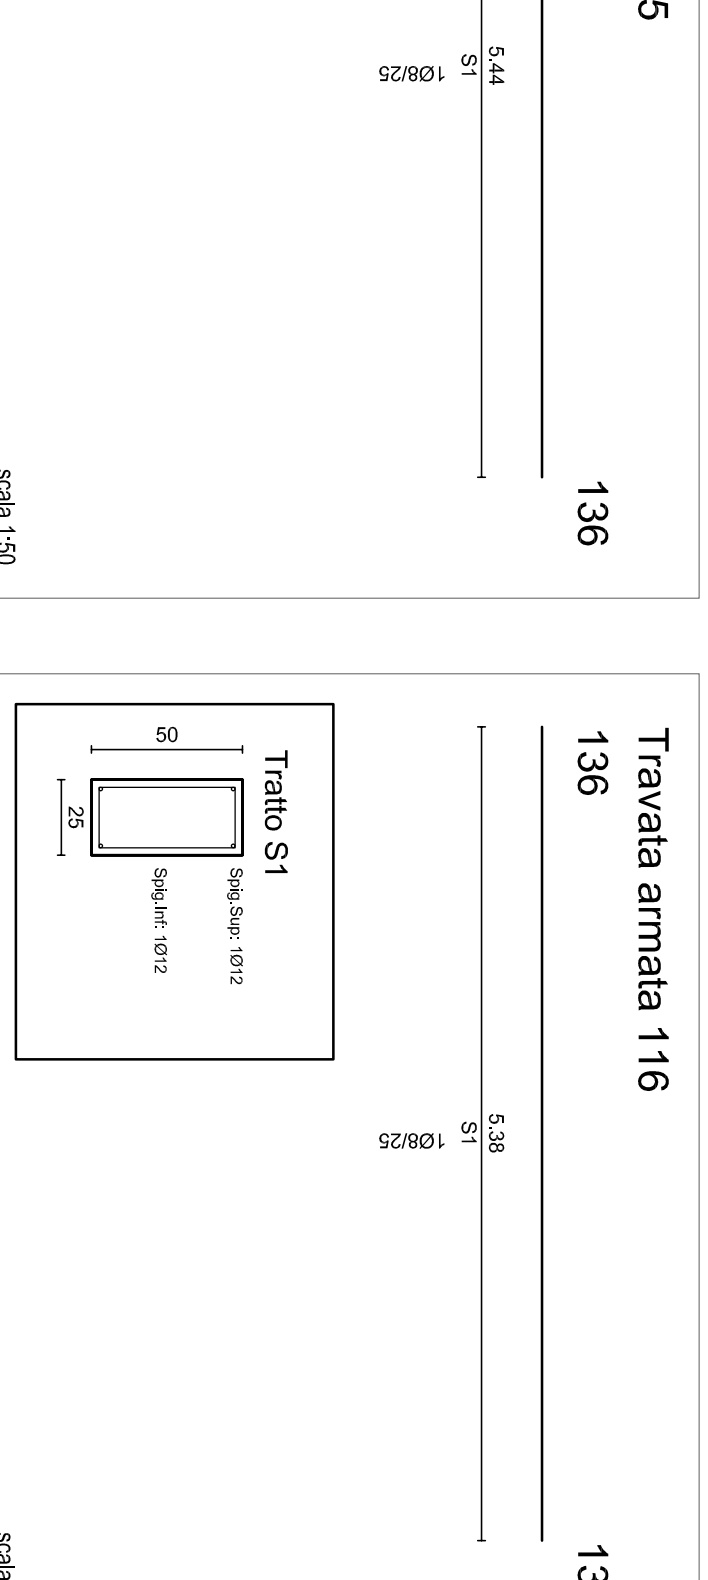


Travata armata 115

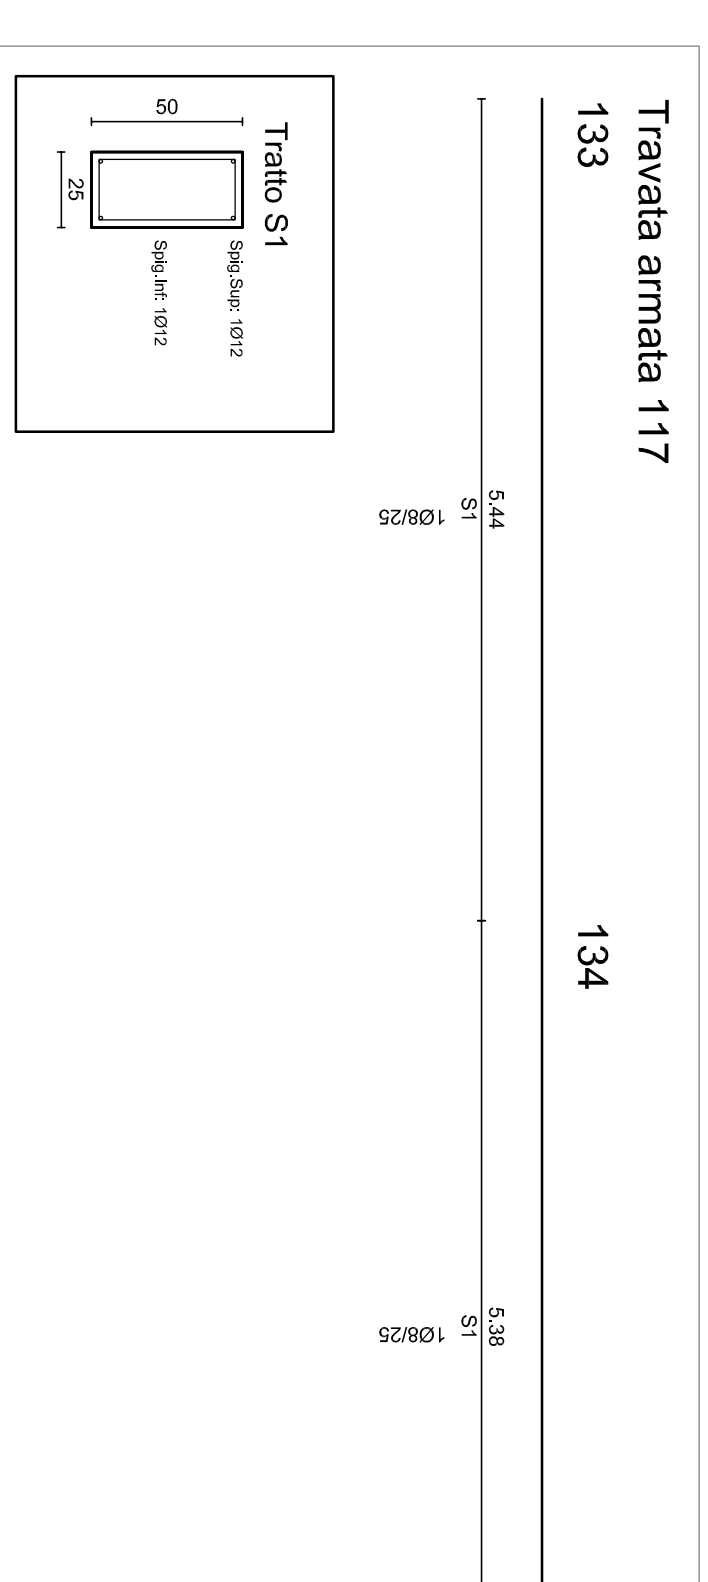

Travata armata 116

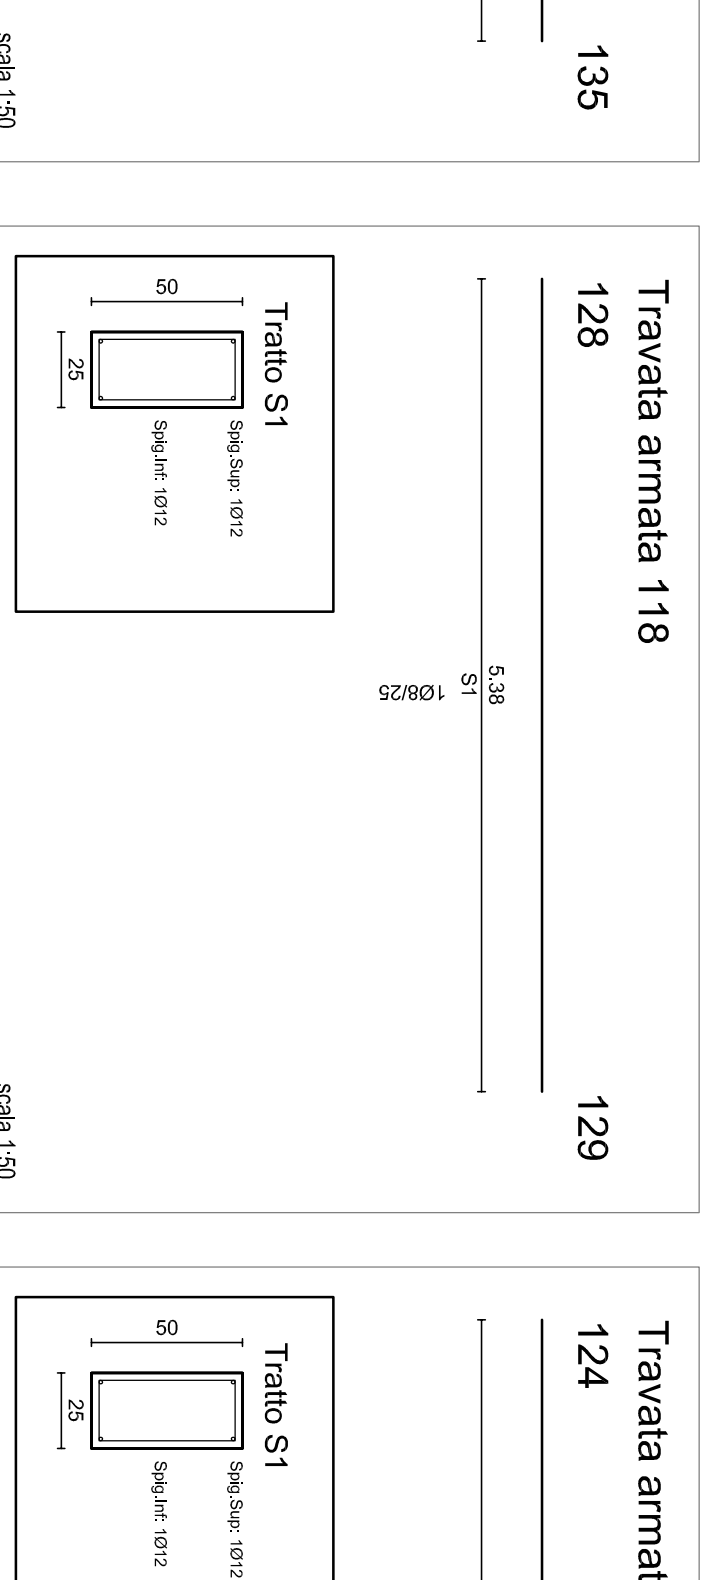


Travata armata 117

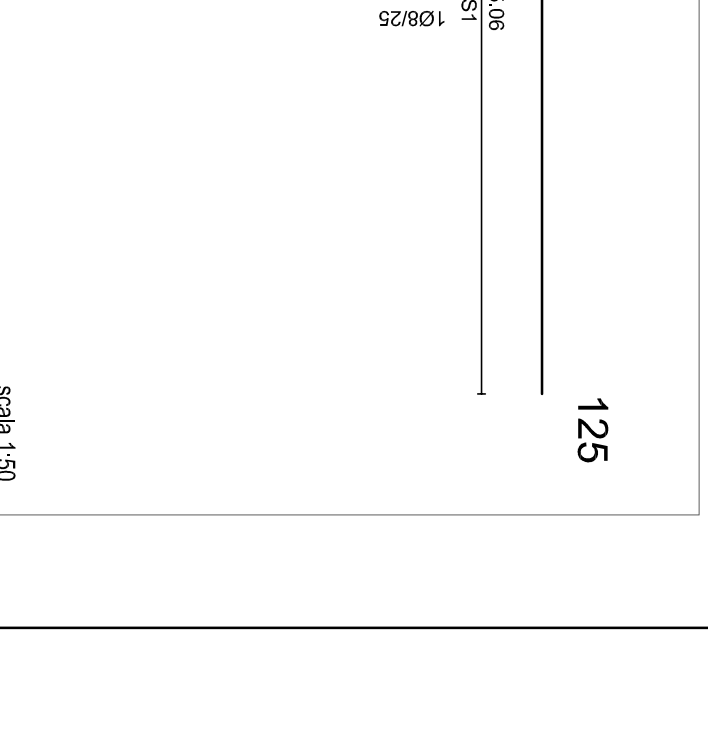

Travata armata 118

Travata armata 119

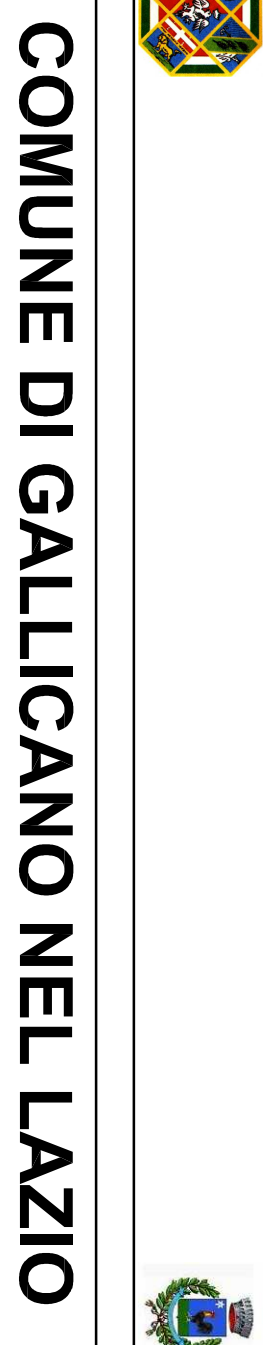

COMUNE DI GALLICIANO NEL LAZIO
CITTÀ METROPOLITANA DI ROMA CAPITALE

LAVORI DI MIGLIORAMENTO SISMICO DELLA SCUOLA DELL'INFANZIA
"SUOR GIOVANNA ROMANO" NEL COMUNE DI GALLICIANO NEL LAZIO

PROGETTO ESECUTIVO

CARPENTERIE ED ARMATURE

"FONDAZIONE (q.0.00)"

Allegati n. 89
Progr. n. PR-05.1
Tav. n.
Data: 11/2017
Agg.:
Membro: Dott.ing. Francesco VOLO
Geom. Emiliano CAMPOU

IL TECNICO INCARICATO
Dott.ing. Alessandro VERRECCHIA

IL TECNICO INCARICATO
Geom. Emiliano CAMPOU

