

Comune di Galliciano nel Lazio

Provincia di Roma

Oggetto

PROGETTO DEFINITIVO-ESECUTIVO
Recupero dei locali al piano seminterrato delle
scuole elementare e materna, da destinare a
ludoteca e a struttura socio assistenziale

Parte d'opera Corpo "B" - Gruppo Appartamento

Committente Comune di Galliciano nel Lazio

Tavola
B.S03
Disegno particolari - pilastri e pareti

scala
1/50


Il Progettista Arch. Doriana Proietti
Ing. Giuseppe Giordano

Il Direttore dei Lavori
Arch. Doriana Proietti


Data 26/09/2016 Revisione Aggiornamento Protocollo

Il presente progetto è protetto a termini di legge.


PILAISTRATA 12

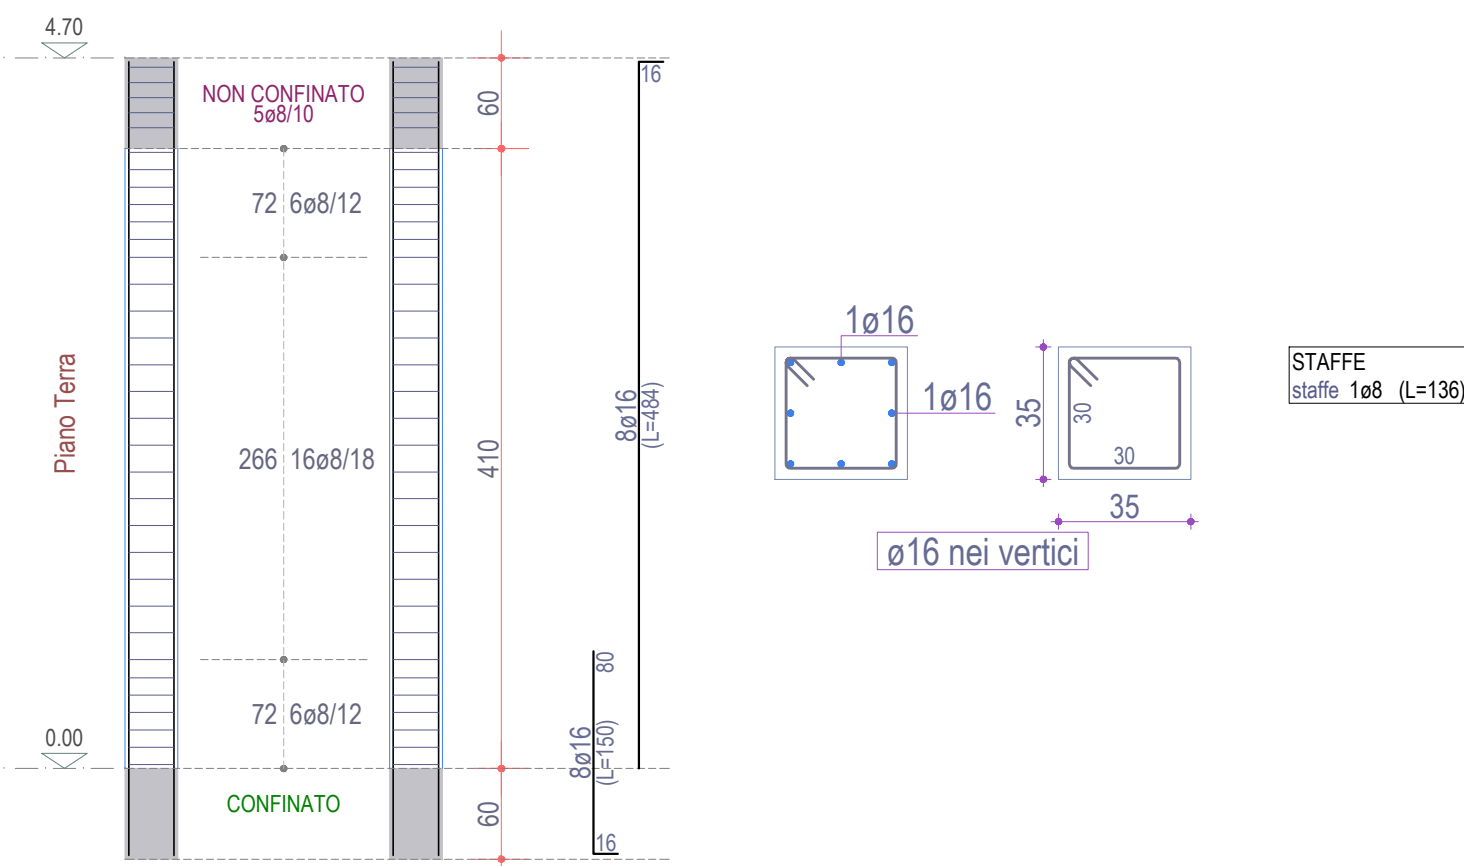


PILAISTRATA 13

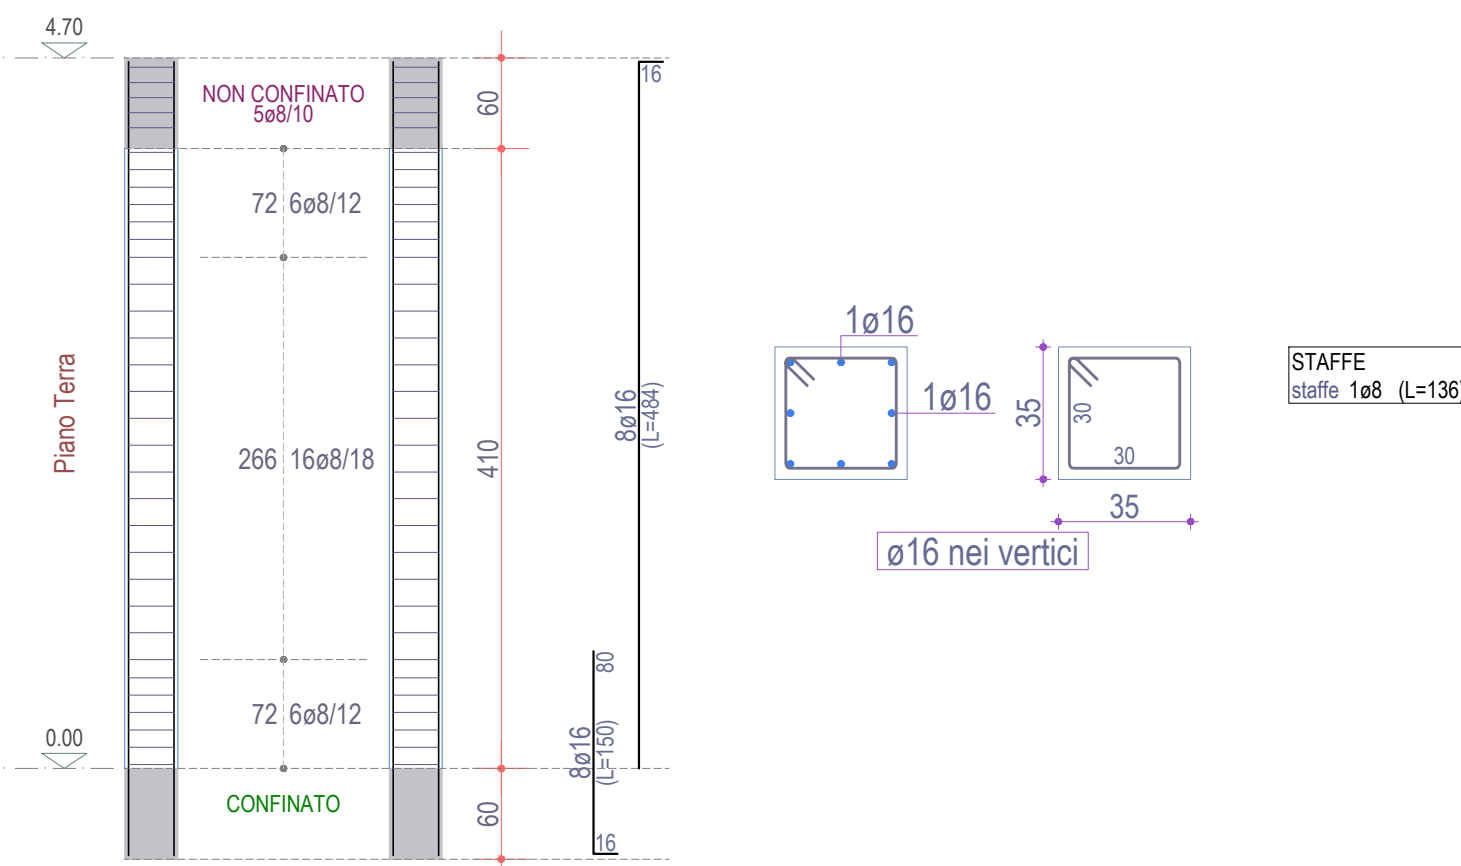


PILAISTRATA 14

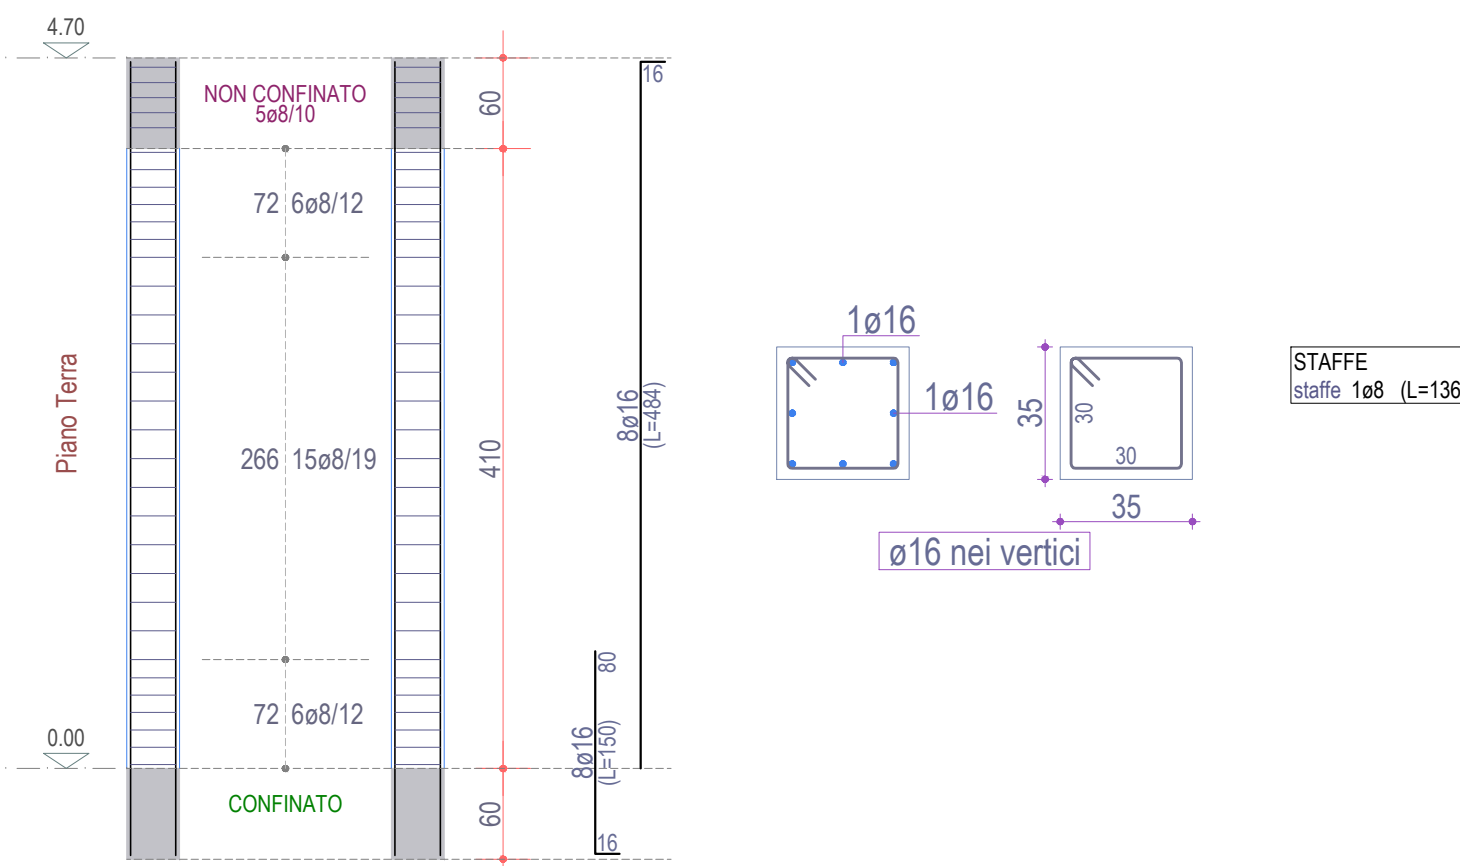


PILAISTRATA 15

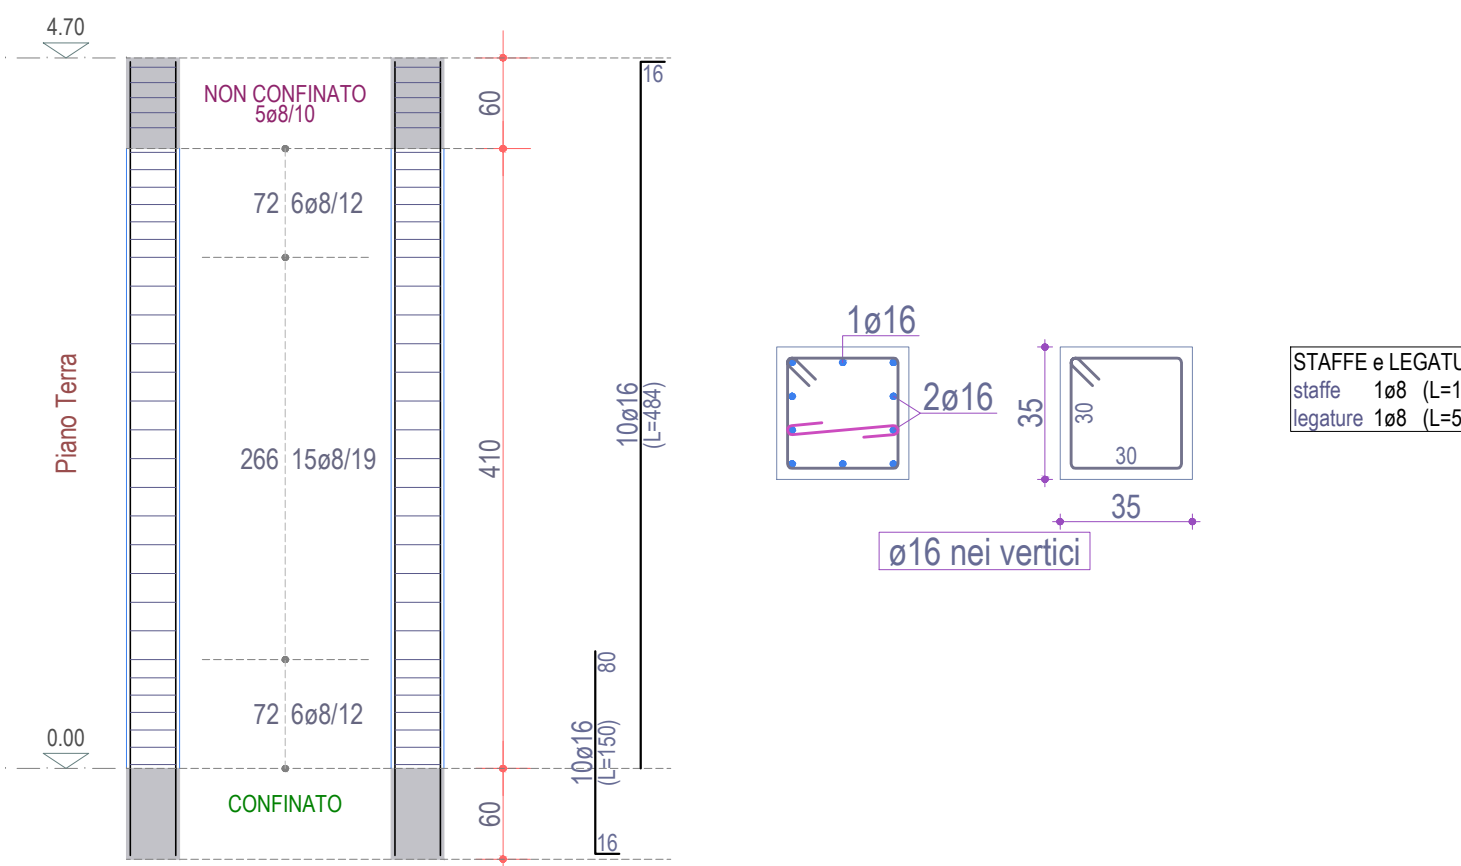


PILAISTRATA 7

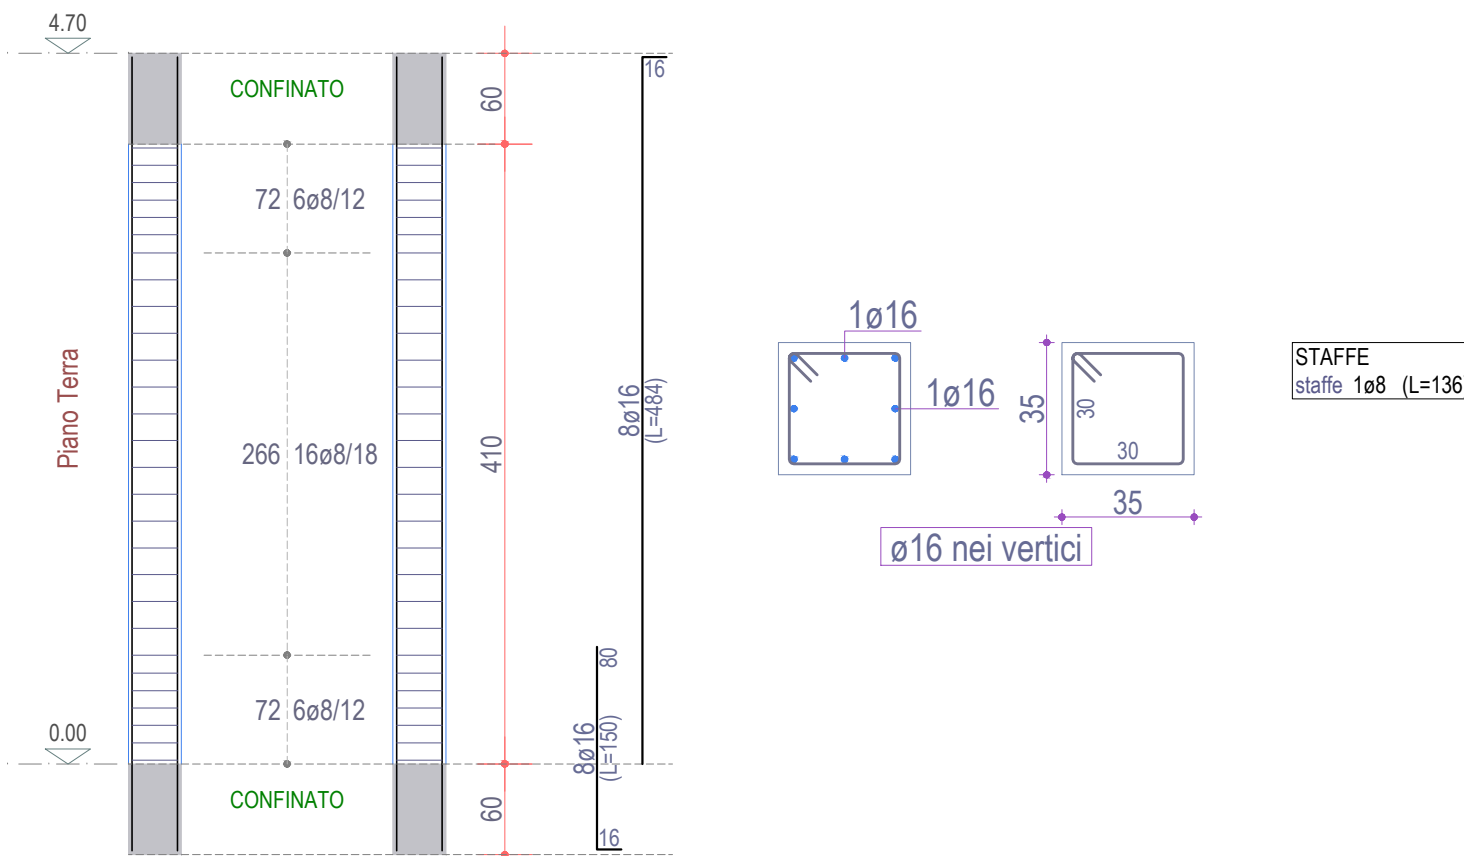


PILAISTRATA 8

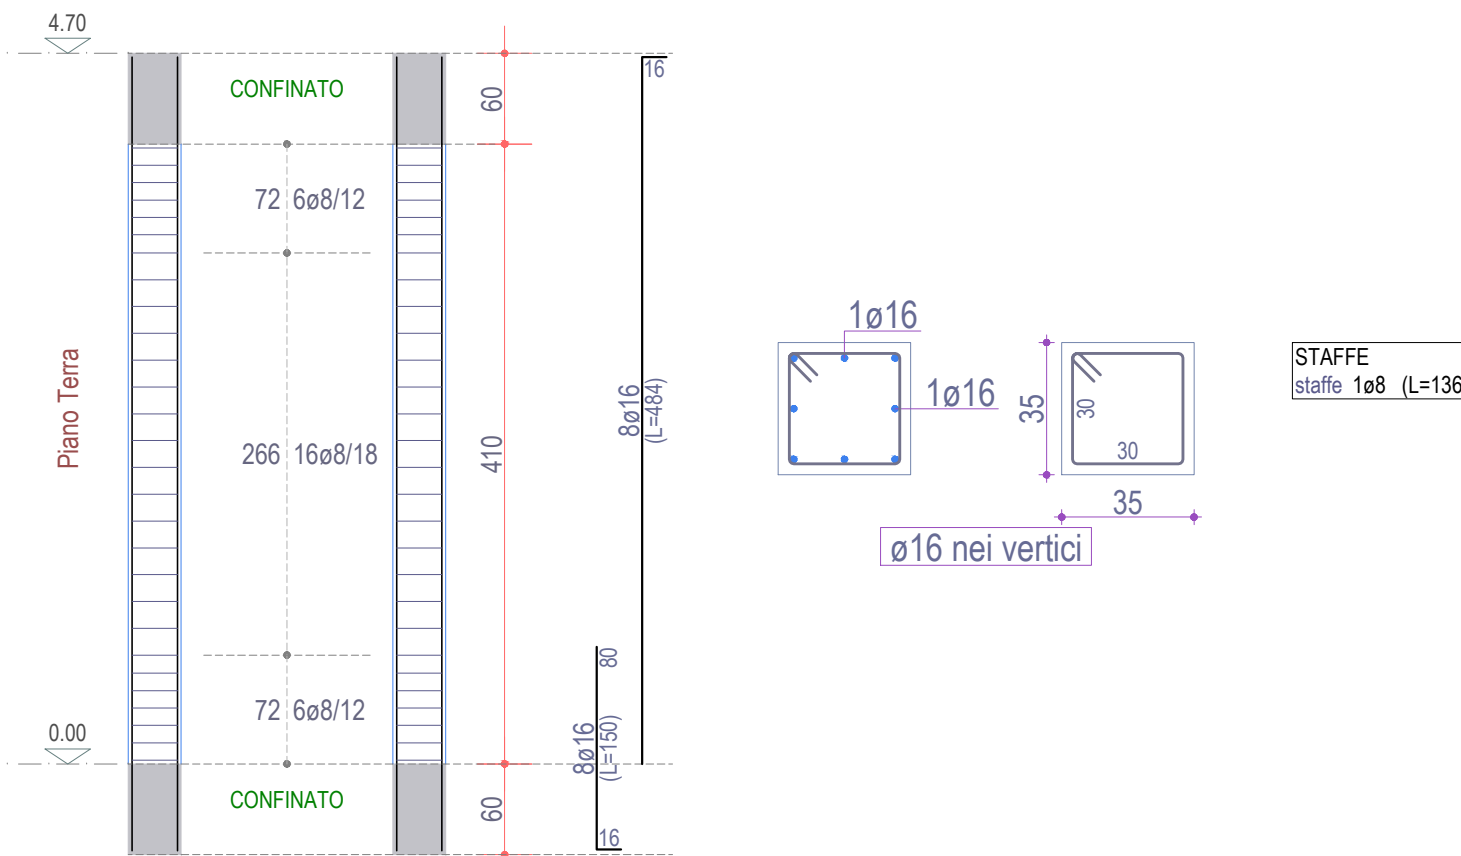


PILAISTRATA 9

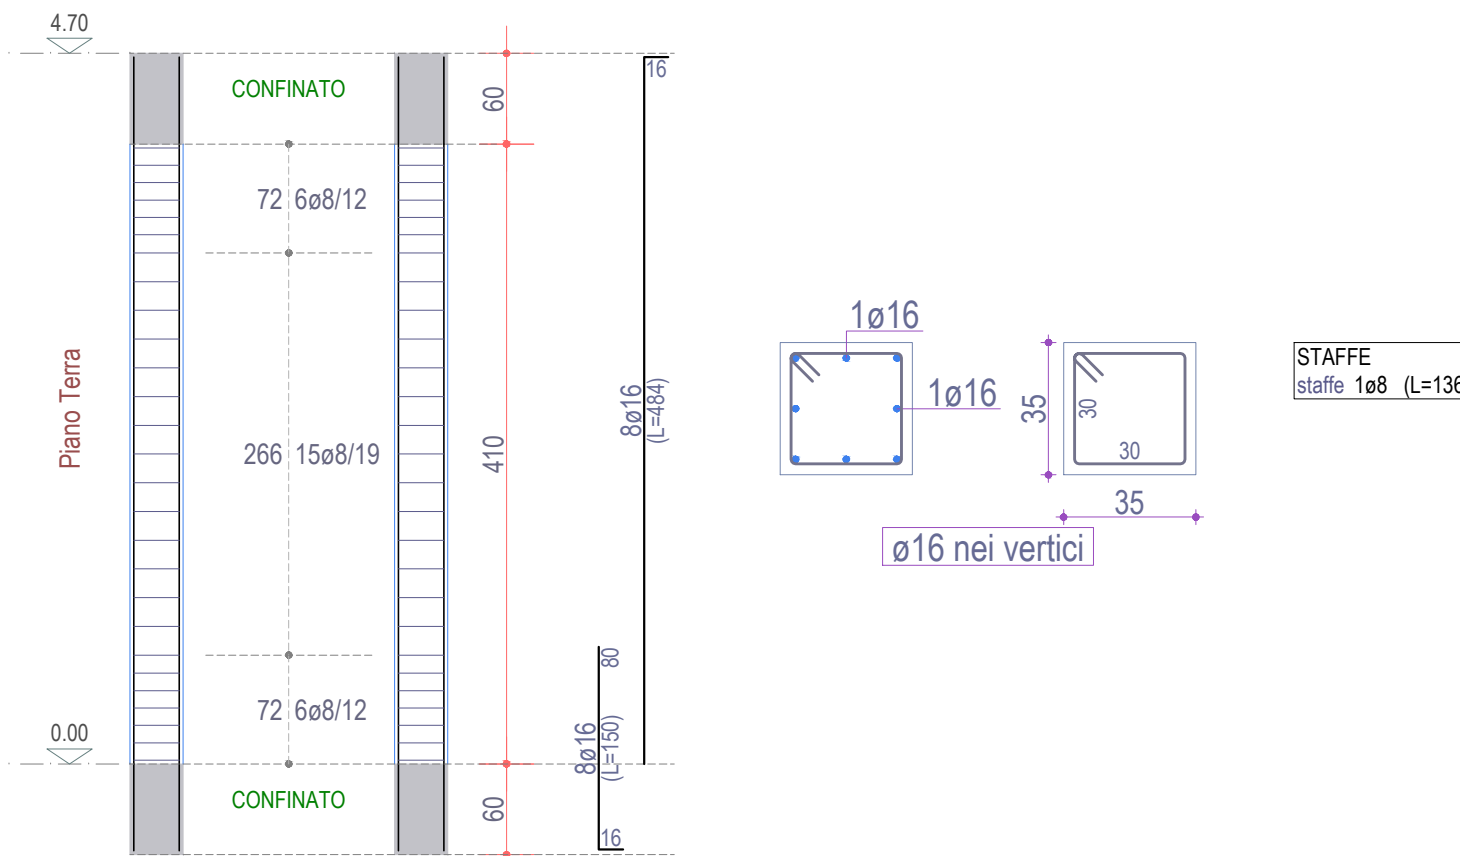


PILAISTRATA 10

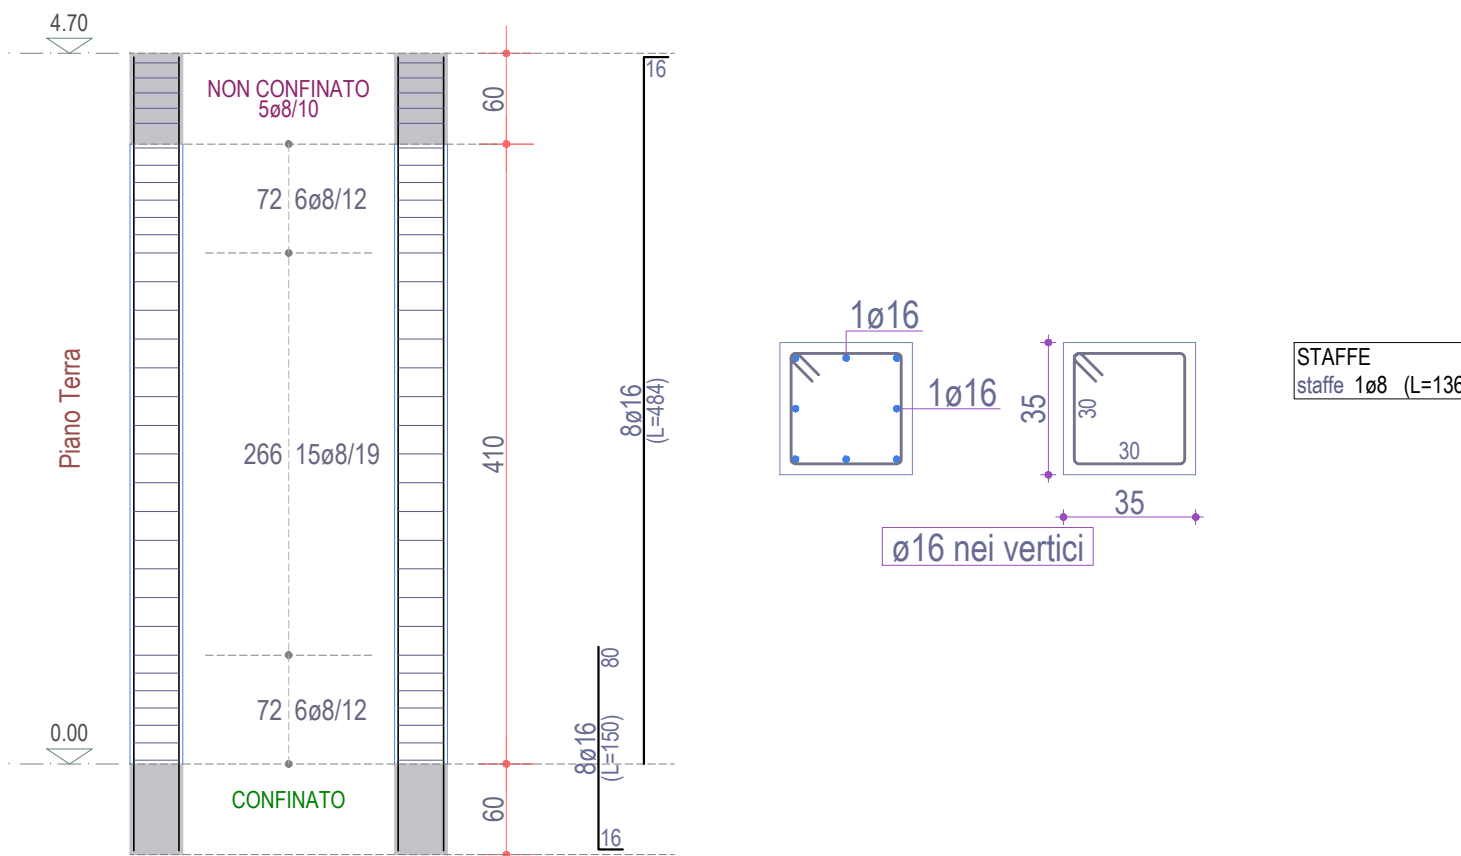


PILAISTRATA 3

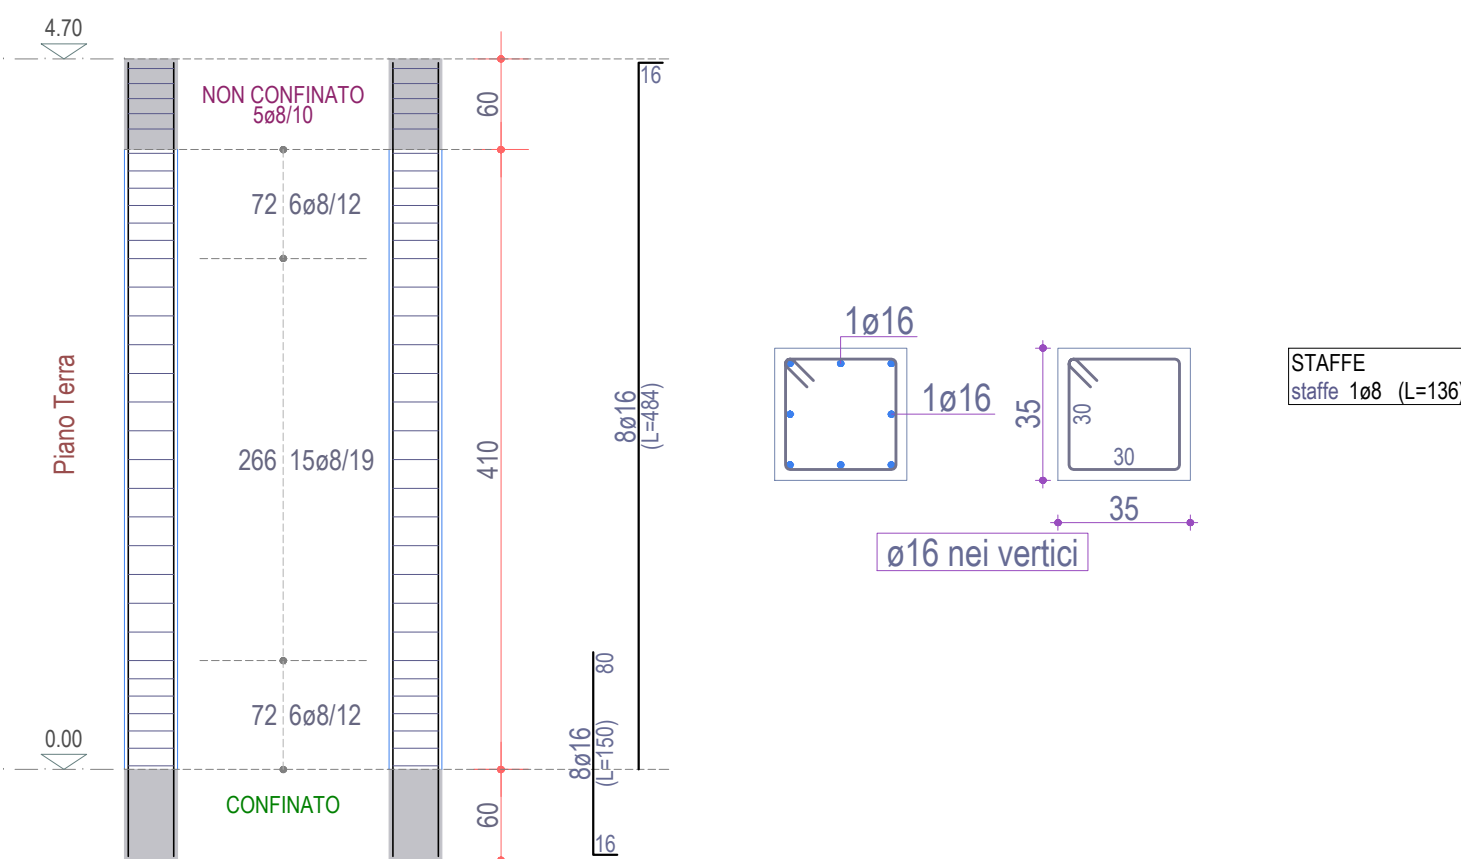


PILAISTRATA 4

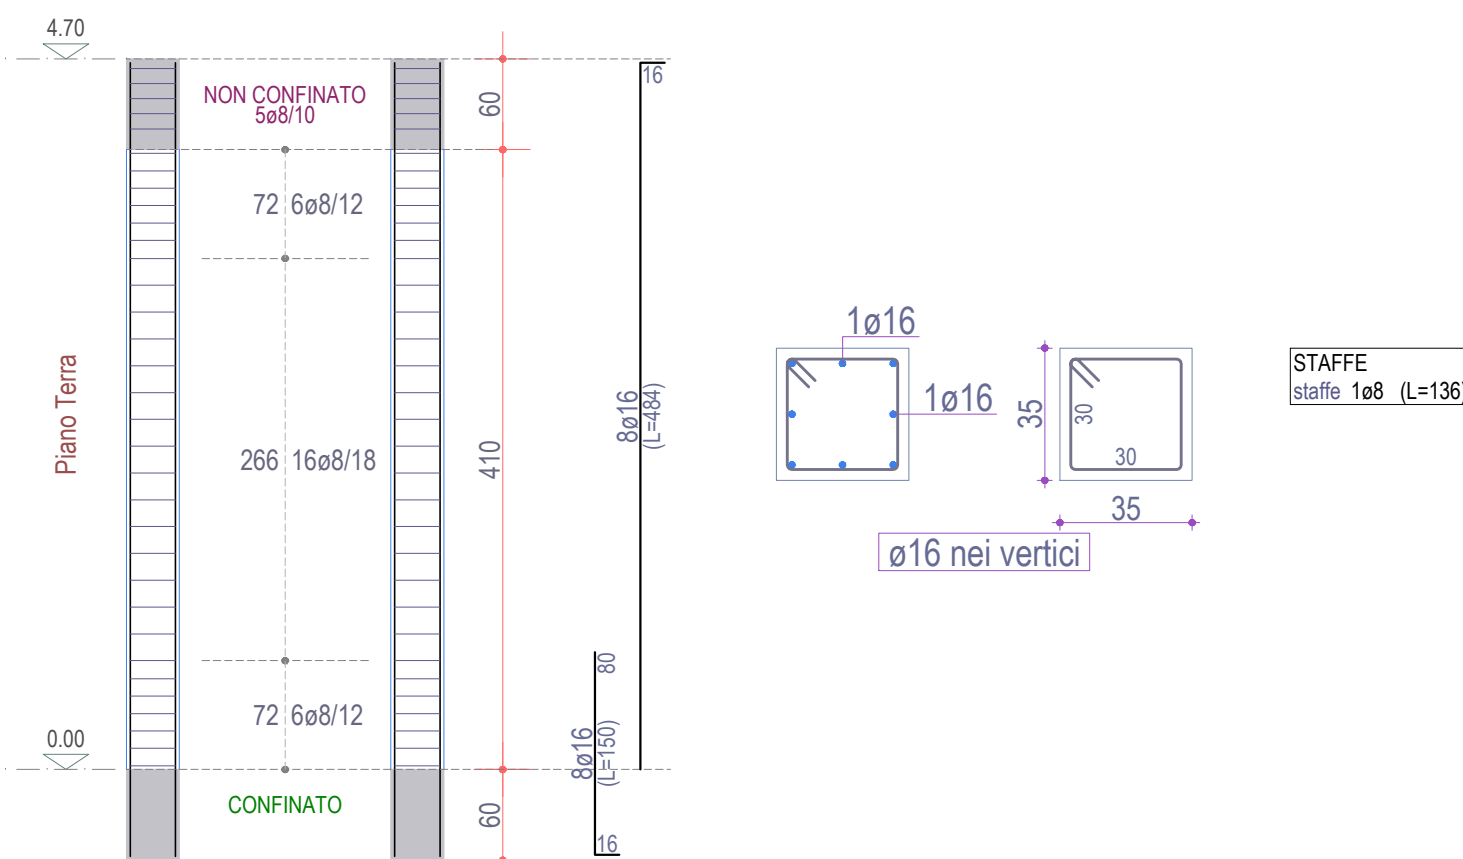

PILAISTRATA 5

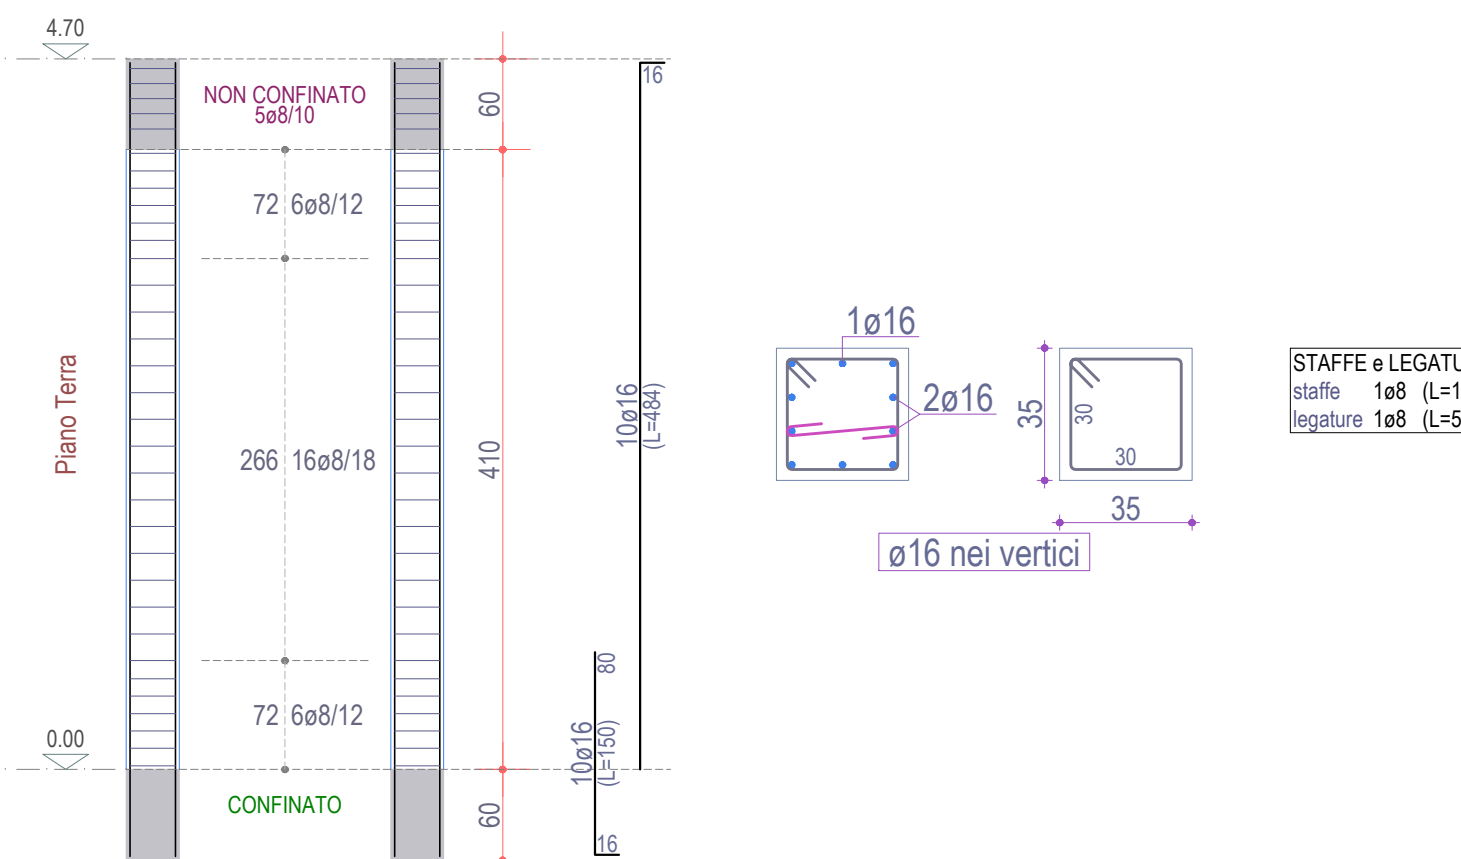


PILAISTRATA 6

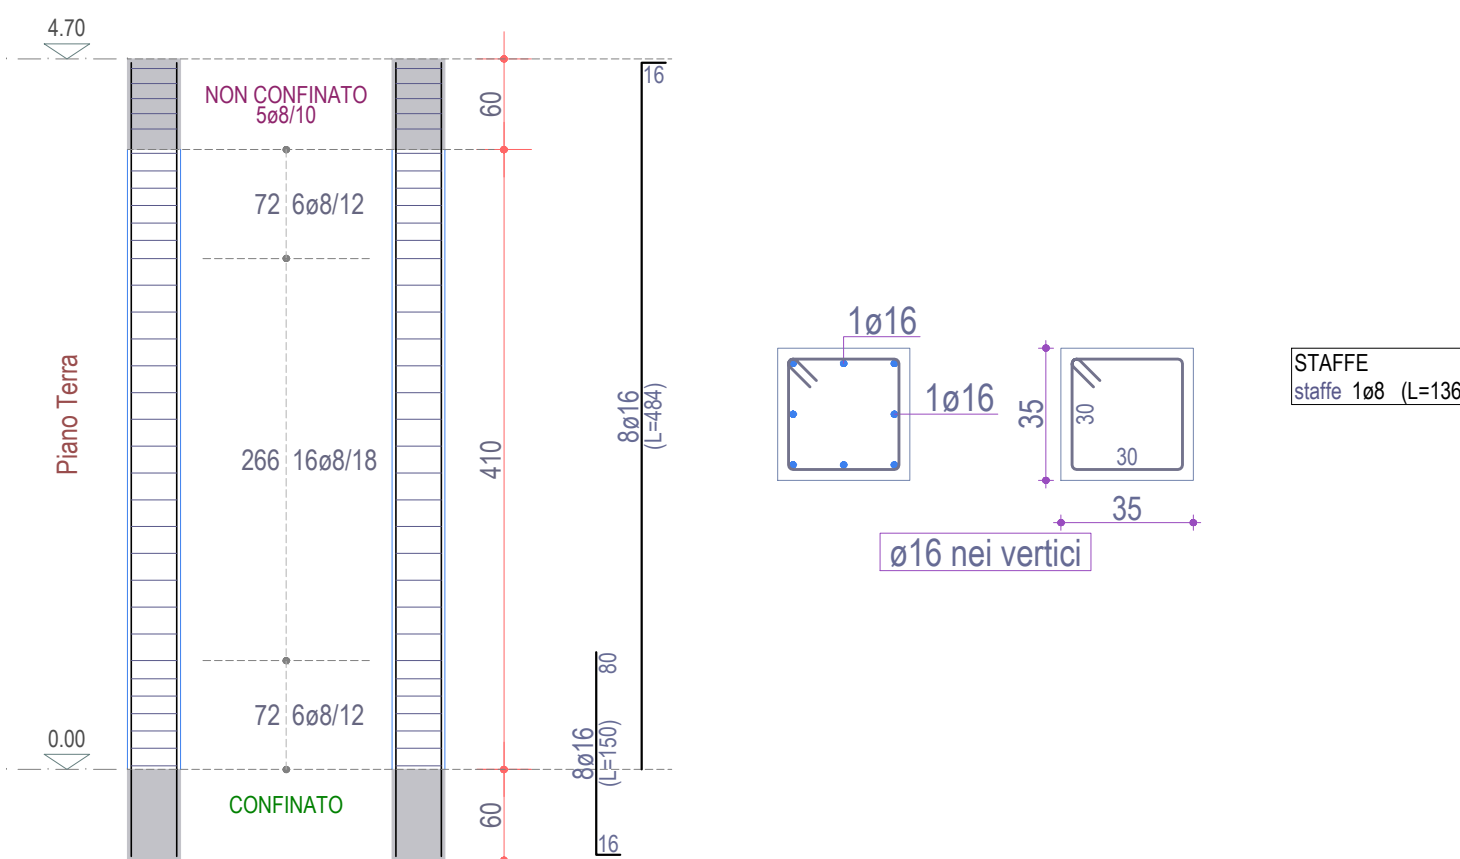

PARETE P2-P3



Piano Terra

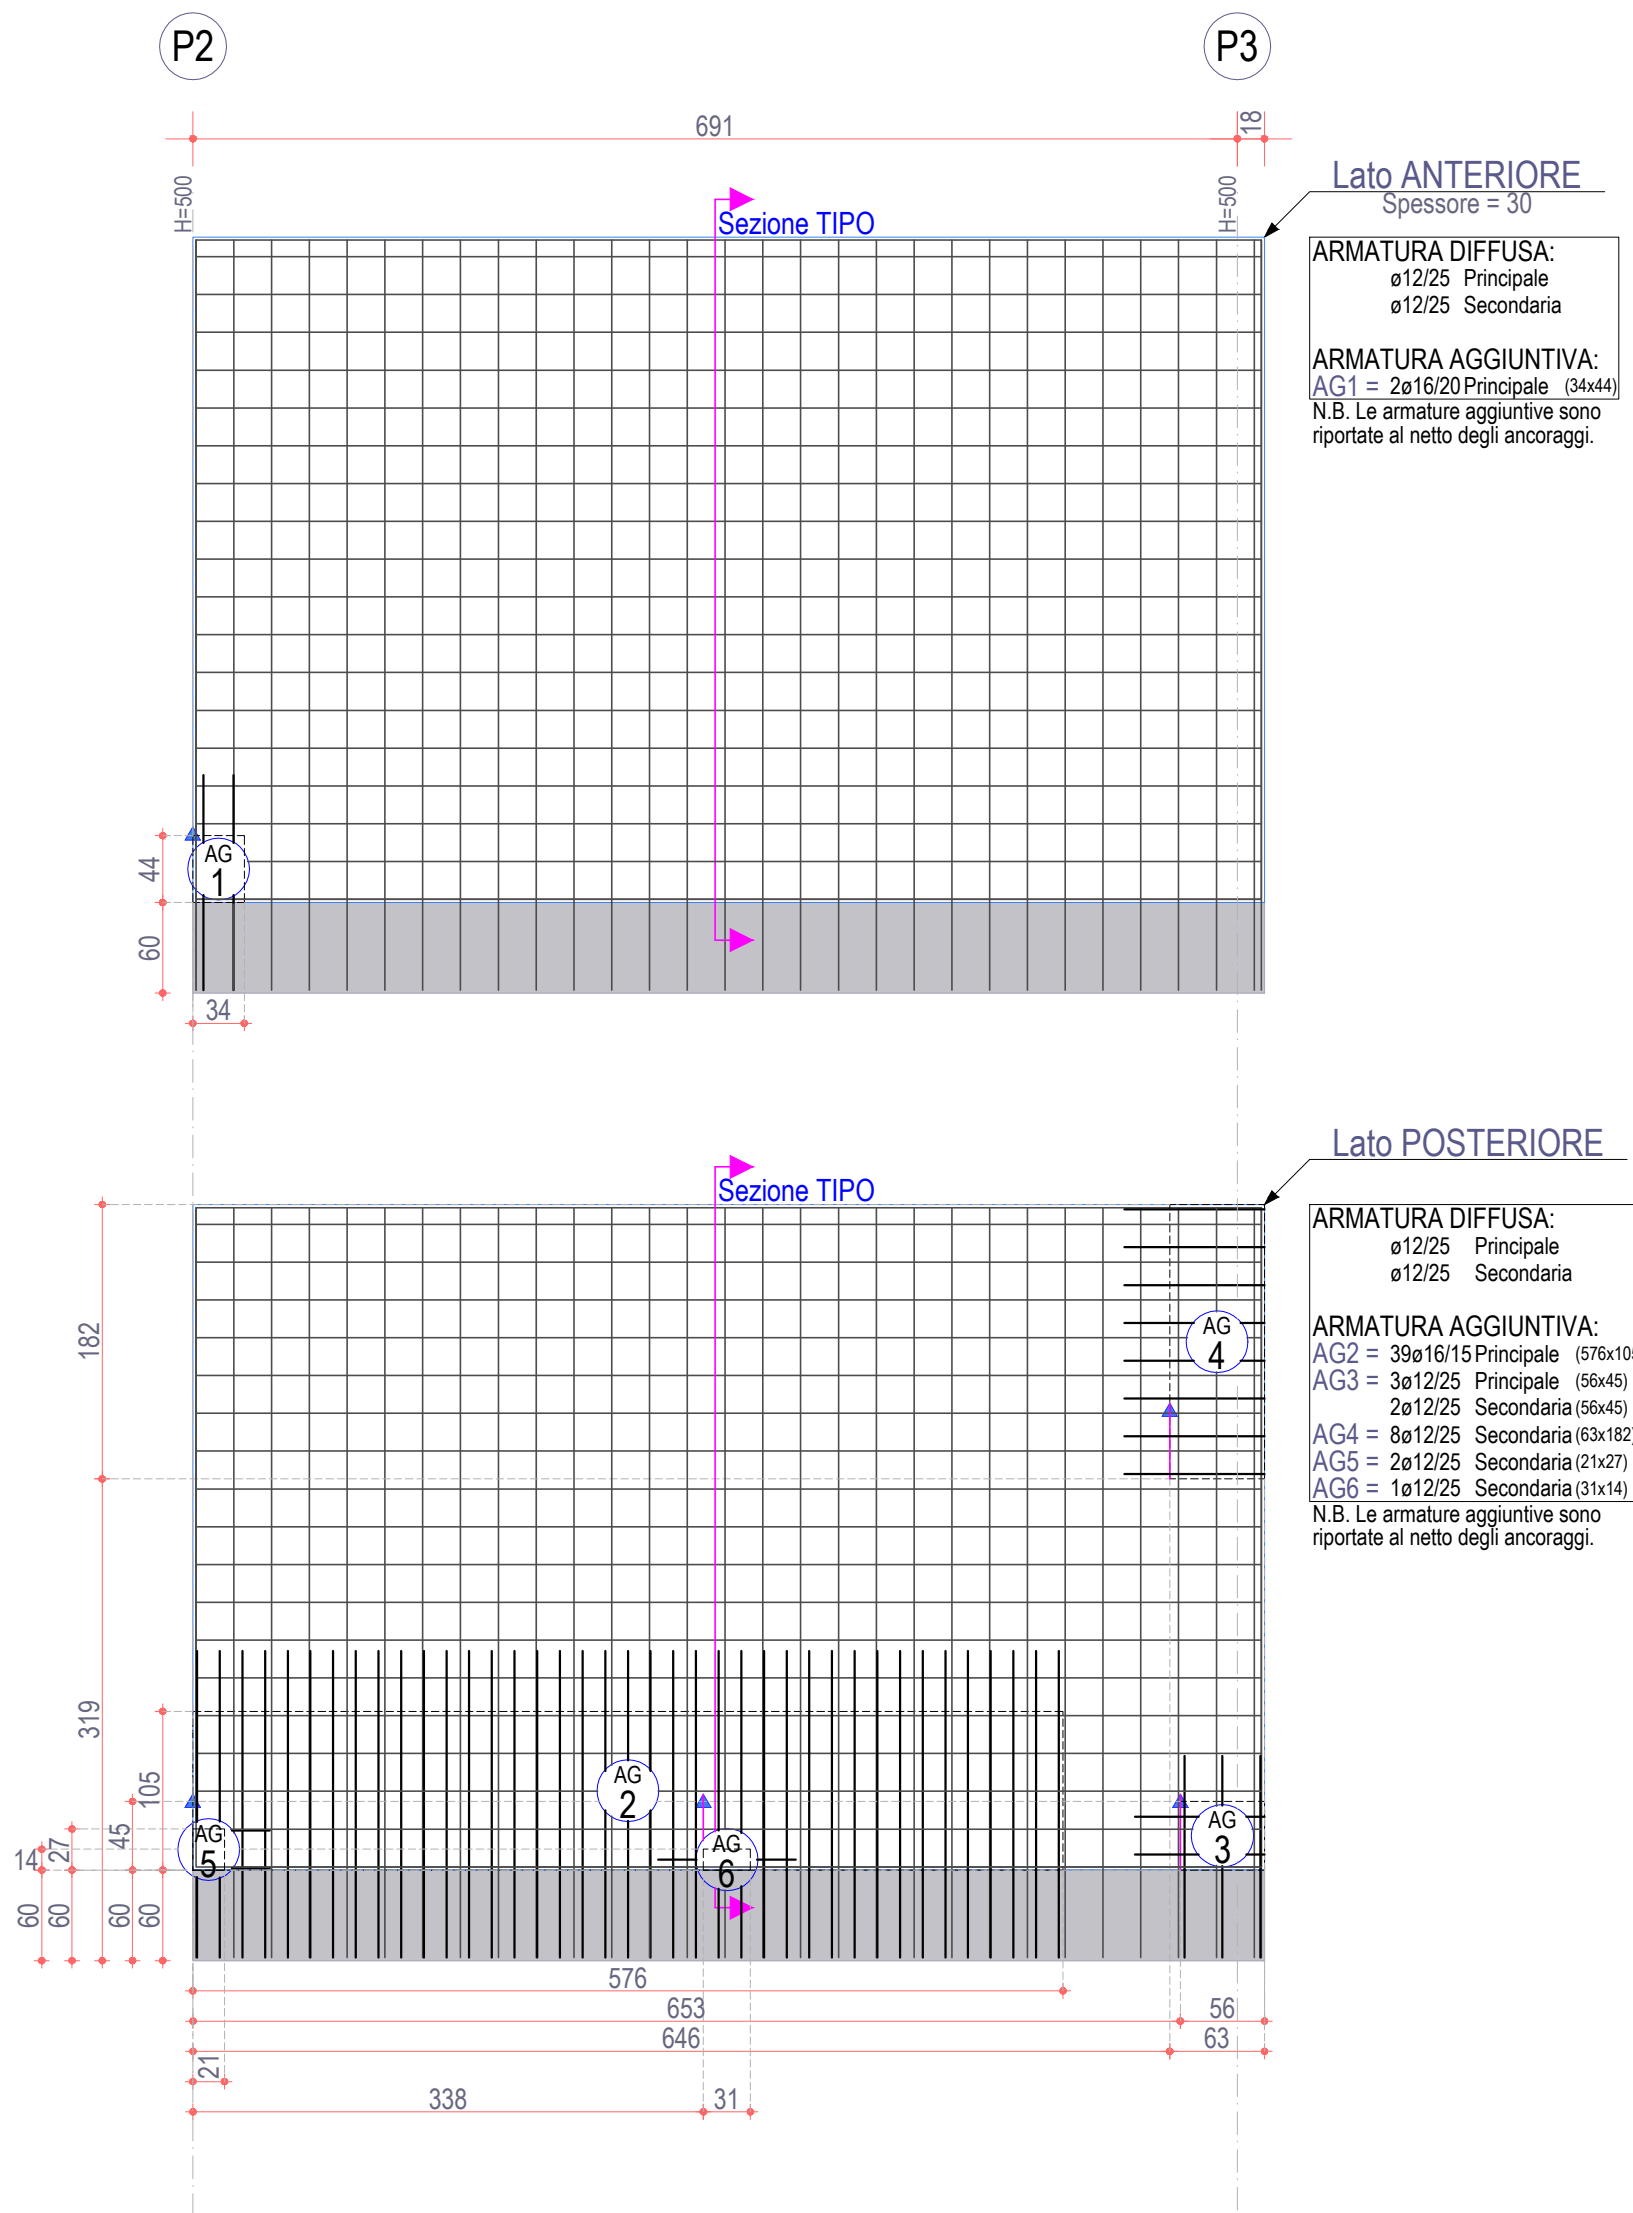


PARETE P1-P3

Piano Terra


Sezione TIPO

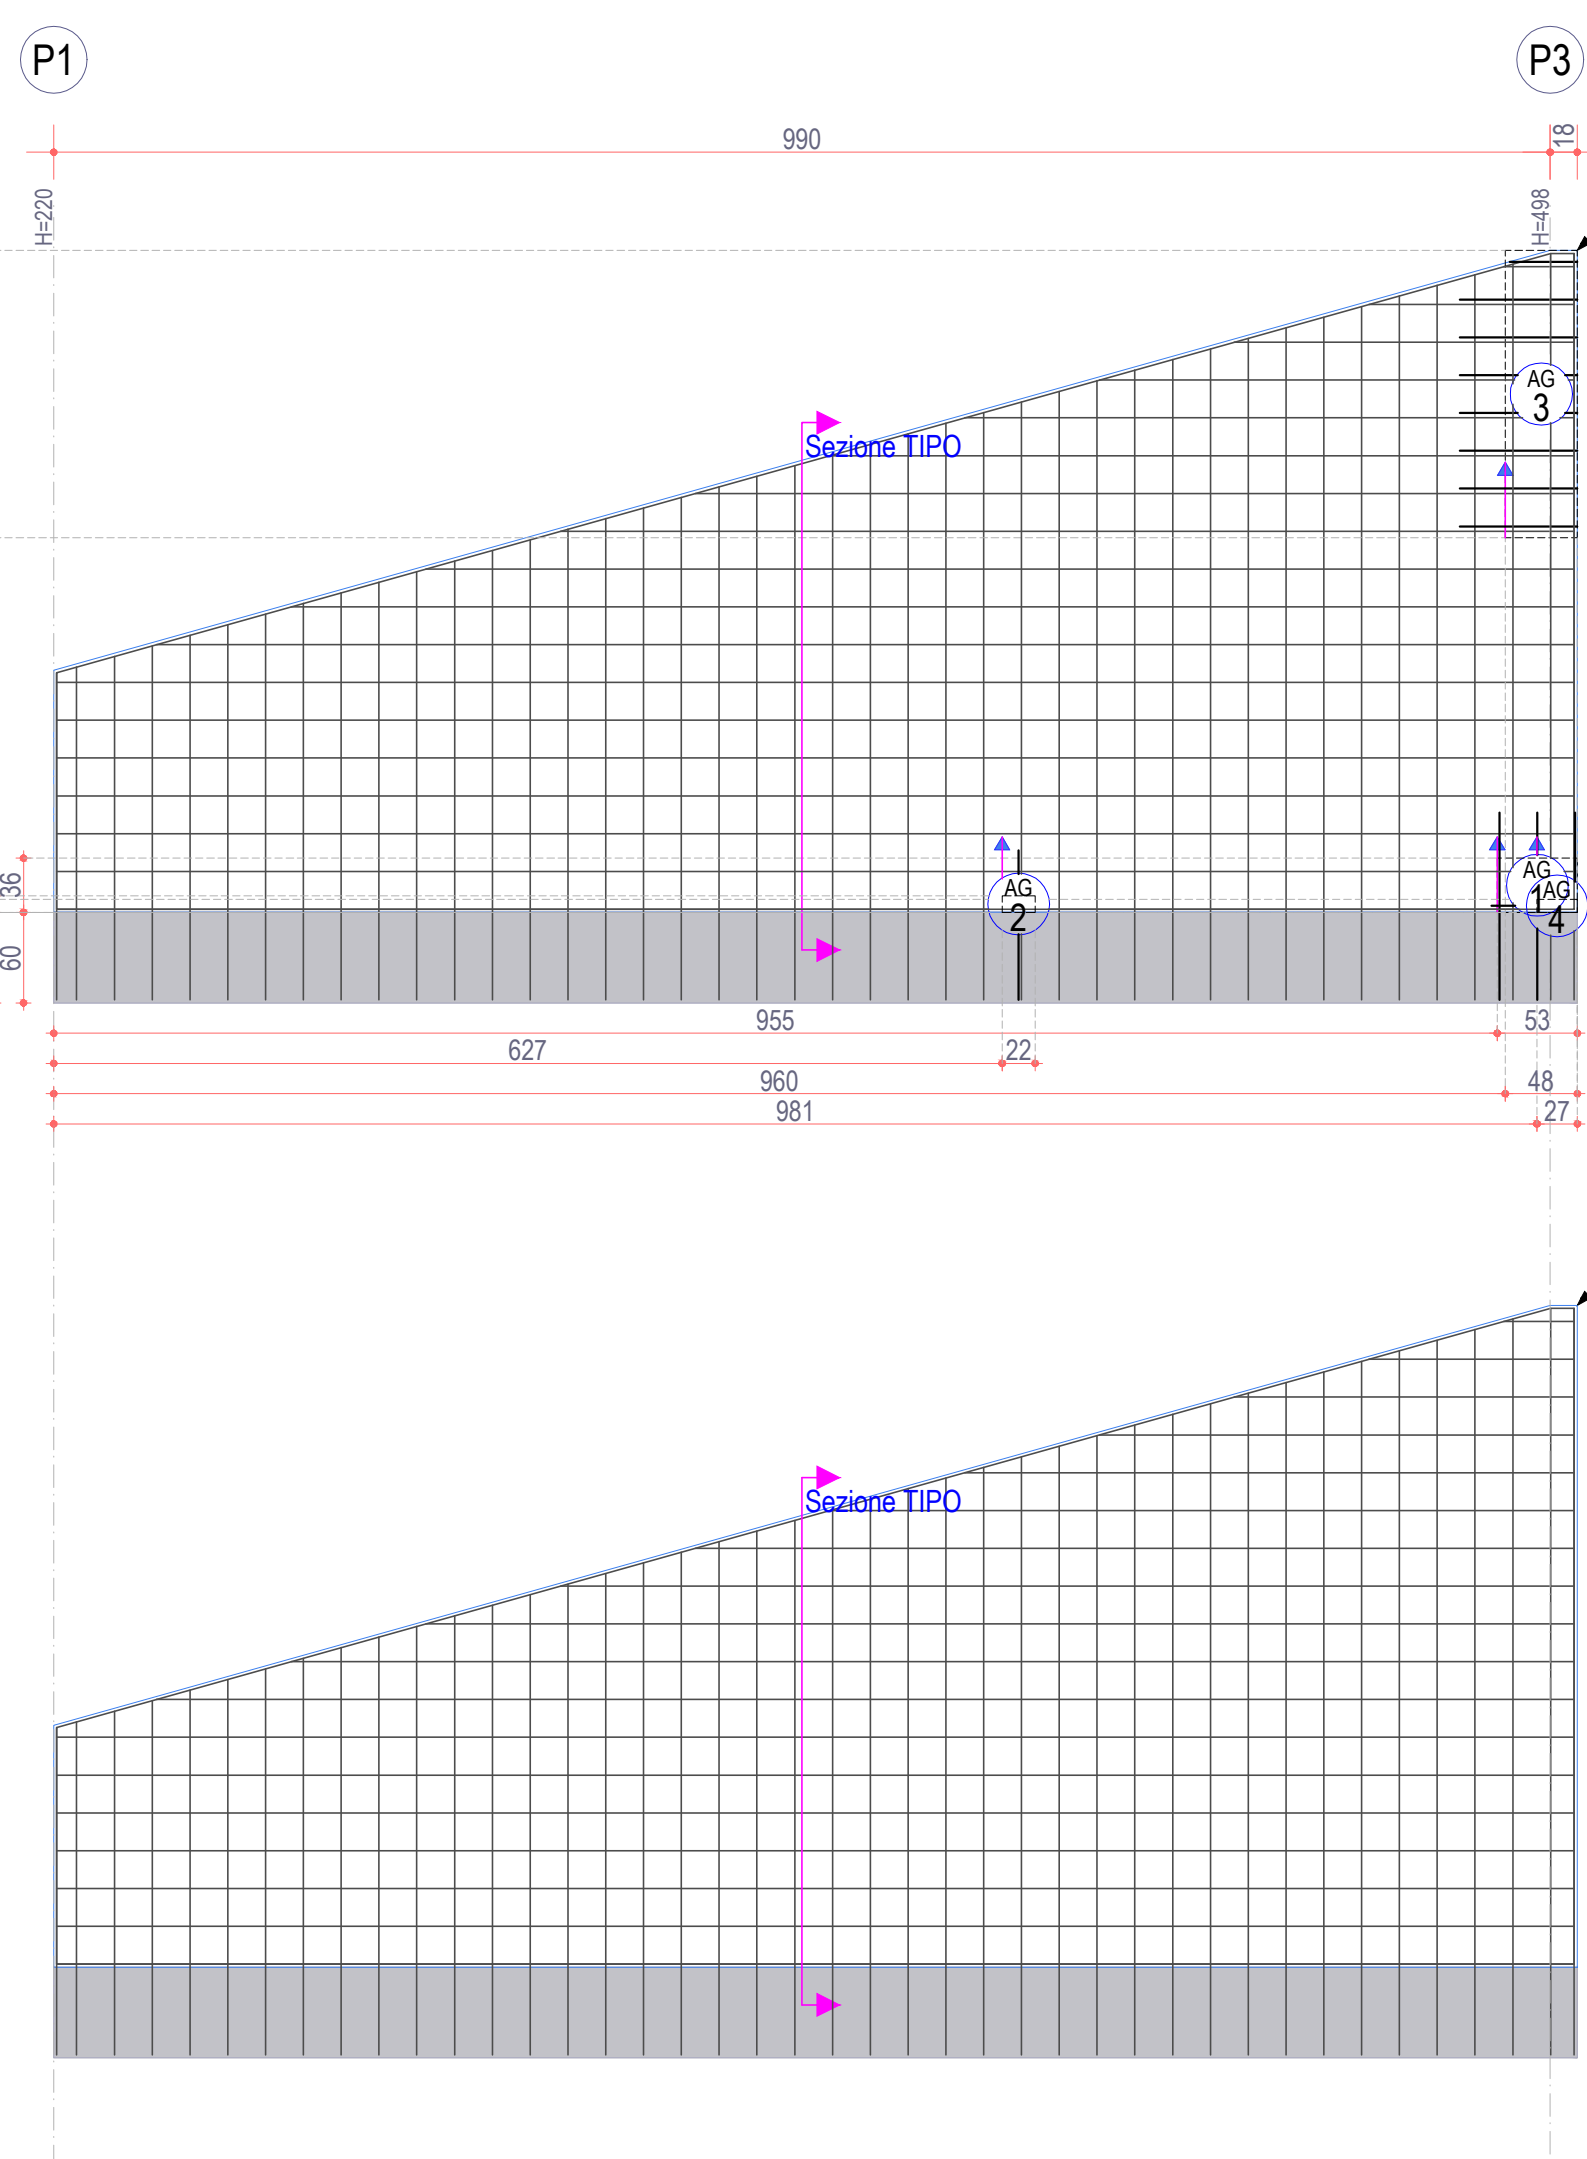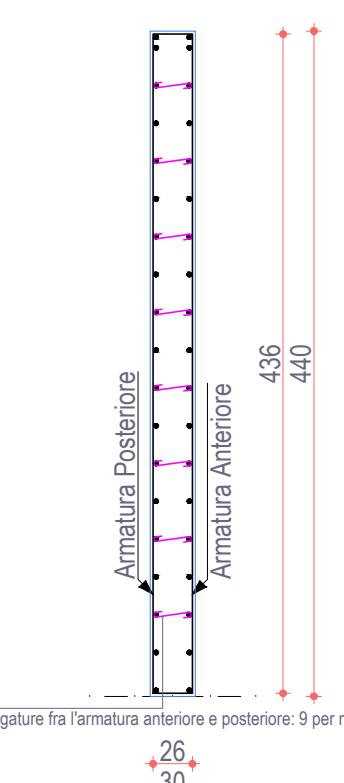


Sezione TIPO

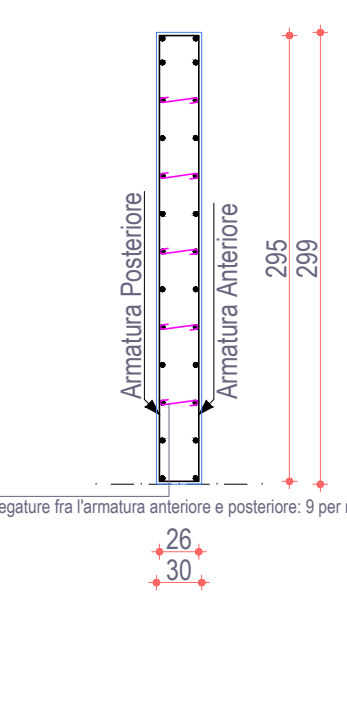

PILAISTRATA 1

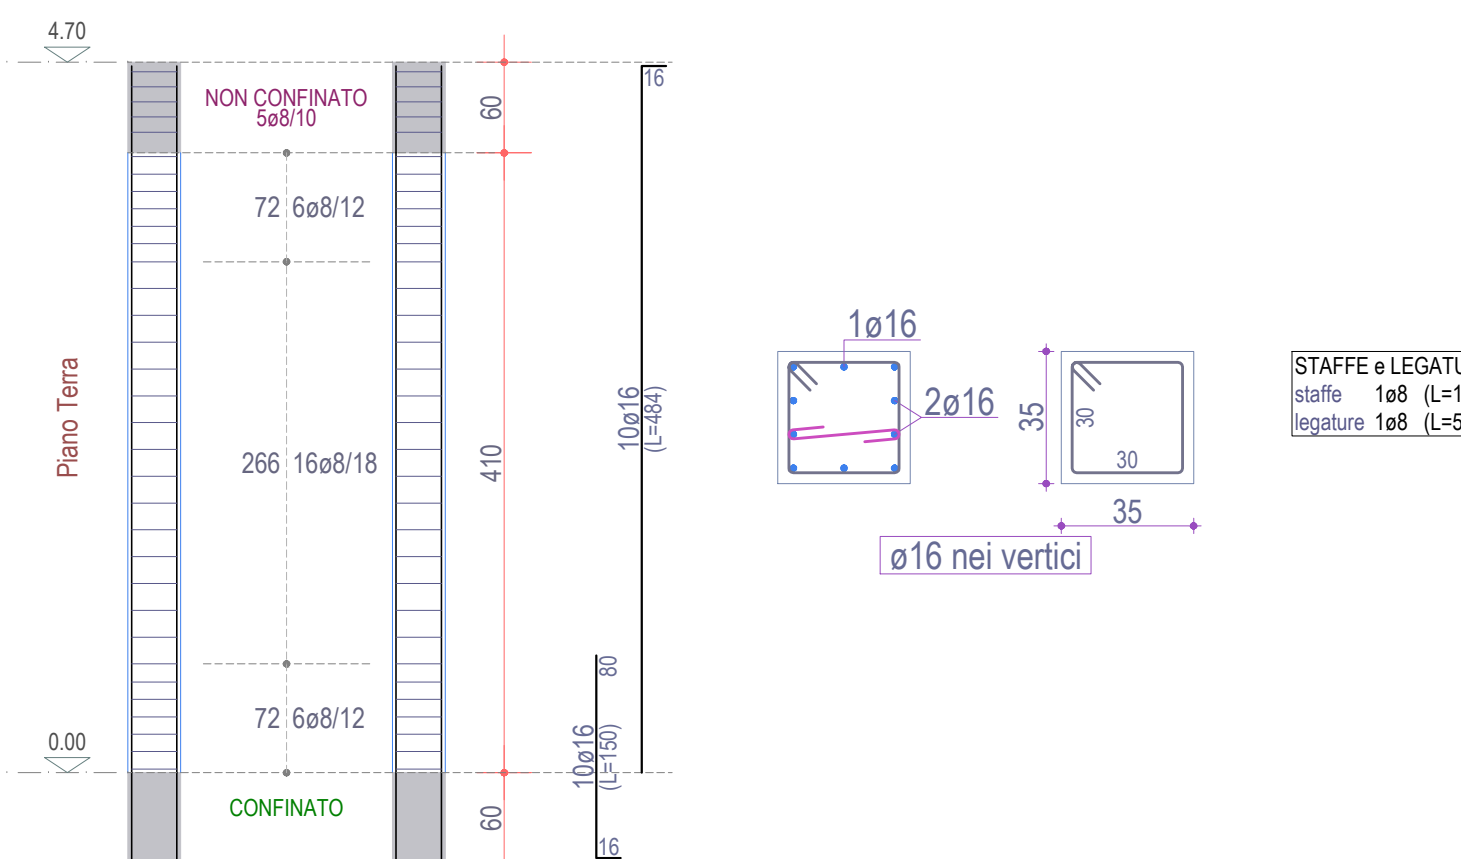

PILAISTRATA 2

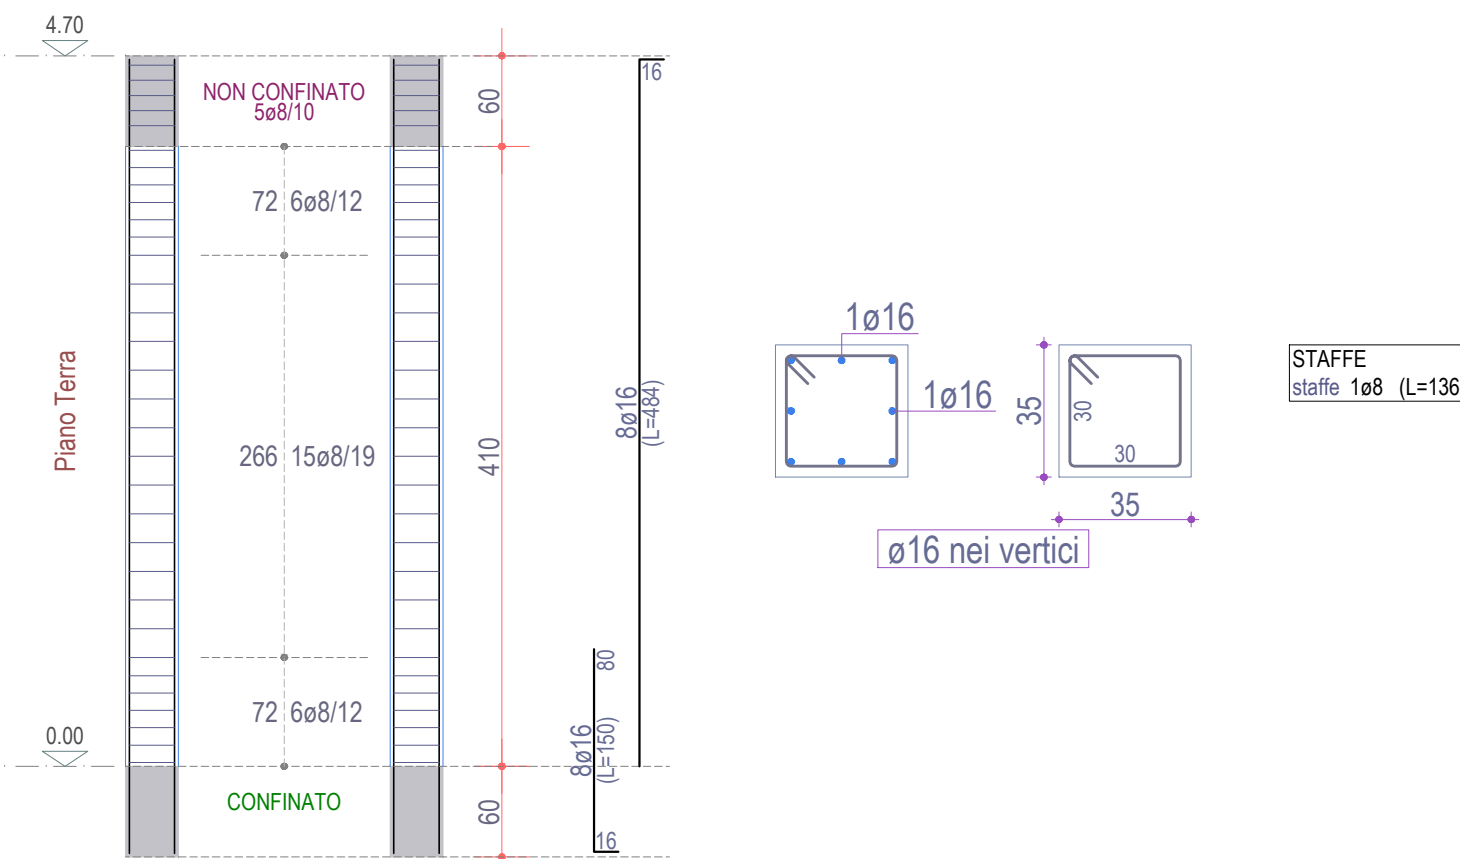

PILAISTRATA 11

