

COMUNE DI CAVE
Città Metropolitana di ROMA Capitale

P.N.S.S. - 4° e 5° PROGRAMMA ANNUALE
art. 32 L. 144/99

MESSA IN SICUREZZA VIA DELLO SPECIANO ATTRAVERSO
INTERVENTI DI RIQUALIFICAZIONE DEL SISTEMA VIARIO

PROGETTO ESECUTIVO I LOTTO

| | | | | | |
|--------------------------|-------|------------|----------|--------|---------|
| PRIMA STESURA | | | | | |
| NOME FILE: | DATA: | STESURA N. | DISEGNI. | CONTR. | APPROV. |
| SOSTITUISCE ELAB. N° | DEL | | | | |
| SOSTITUITO DALL'ELAB. N° | DEL | | SCALA : | | |

PROGETTISTA E D.L.

Ing. Catia Bianchi

INQUADRAMENTO TERRITORIALE

TAV_01

COMMITTENTE

PROGETTAZIONE E OPERE DI INGEGNERIA

COMUNE DI CAVE

Il presente progetto rimane di esclusiva proprietà del progettista a cui restano i diritti d'autore conformemente alle vigenti leggi. E' vietata la riproduzione e divulgazione senza autorizzazione scritta del progettista che si riserva di perseguire legalmente i trasgressori.

STRALCIO DI C.T.R.

N. 375160

scala 1:10.000


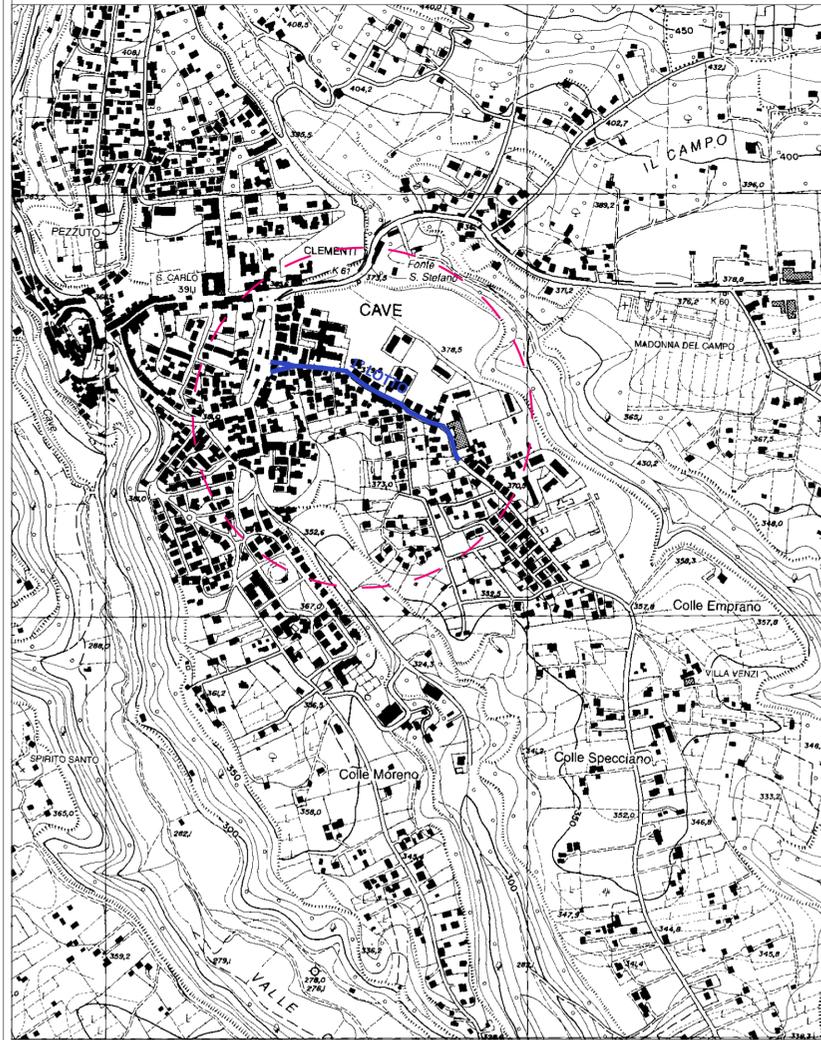


FOTO AEREA


VIA DELLO SPECIANO

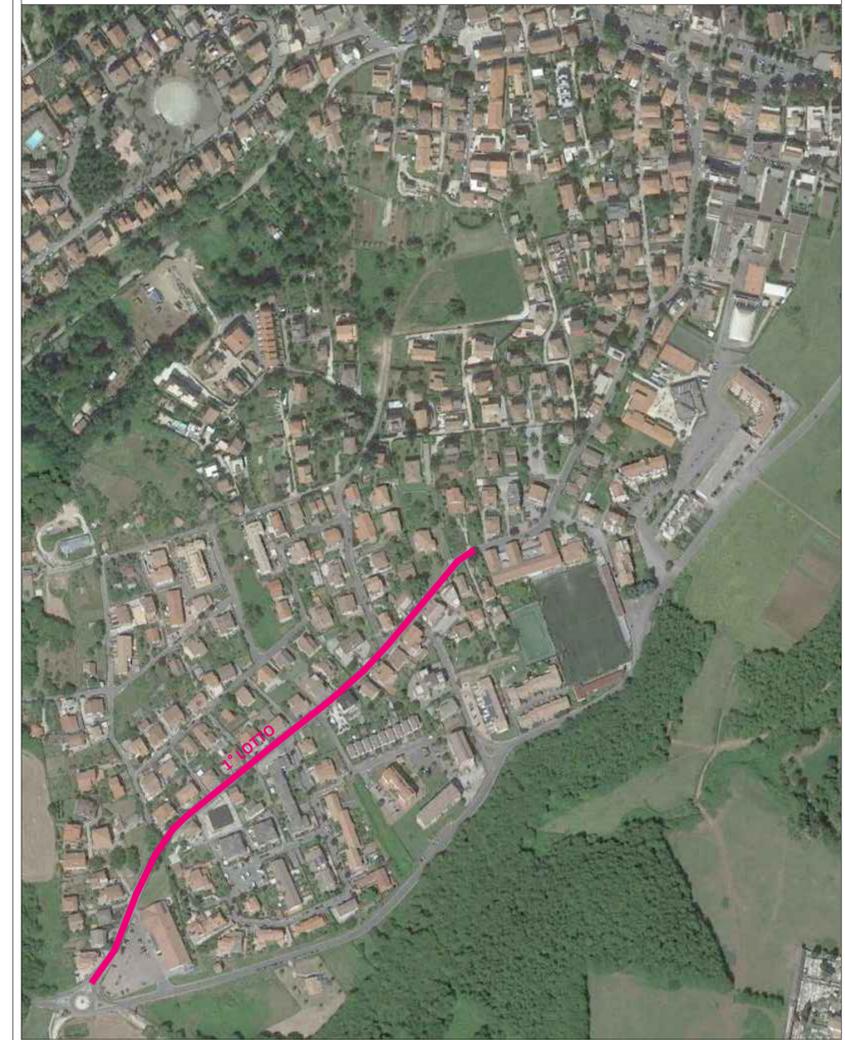

STRALCIO DI P.T.P.R. TAV_A

TAV_N. 25 FOGLIO N. 375

scala 1:10.000

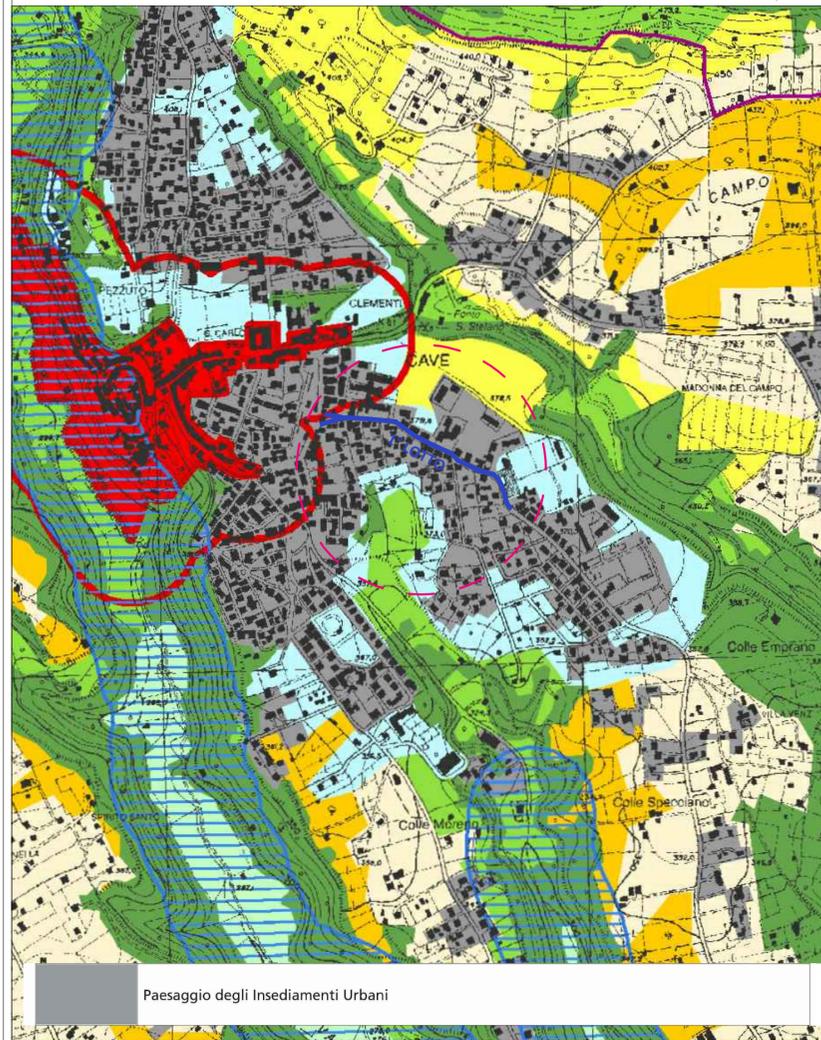


Paesaggio degli Insempiamenti Urbani

STRALCIO DI P.T.P.R. TAV_B

TAV_N. 25 FOGLIO N. 375

scala 1:10.000

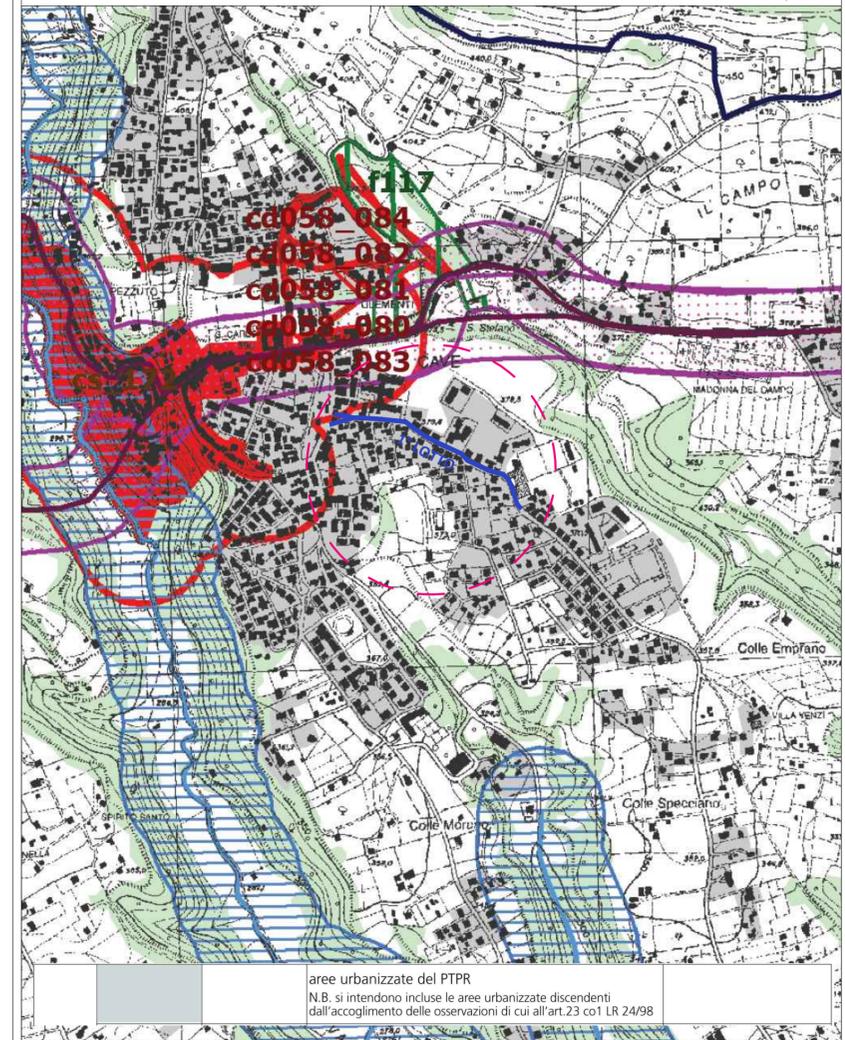

aree urbanizzate del PTPR
N.B. si intendono incluse le aree urbanizzate discendenti
dall'accoglimento delle osservazioni di cui all'art.23 co1 LR 24/98