1 Demolizioni e ricostruzioni dei tramezzi.

Come si evince dall'elaborato grafico è prevista la demolizione dei due tramezzi divisori presenti nei wc_4 e nei wc_2, da sostituire con paretine divisorio prefabbricate in HPL come da immagine a lato.

2 Pavimentazioni e rivestimenti.

La pavimentazione esistente verrà demolita, così come anche il sottofondo per uno spessore di 10 cm. Verrà realizzata una nuova pavimentazione in PVC, il tutto raccordato con sguscia perimetrale, al fine di permettere una facile pulizia dell'ambiente. I colori del pavimento sanno scelti dalla Direzione Lavori.

La classe di reazione al fuoco dovrà essere conforme a quanto prescritto dal DM 16/07/2014, come meglio specificato negli schemi grafici affianco, così come per il coefficiente di scivolamento.

3 Rivestimento e Zoccolini battiscopa

Verrà realizzato il rivestimento delle pareti in pvc per un'altezza di 120 cm e 200 cm nei bagni, in colori chiari scelti dalla D.L., verrà posata in opera la sguscia perimetrale nello stesso materiale.

4 Impianto elettrico

Verrà completamente rimosso il vecchio impianto elettrico, e verrà posato in opera un nuovo impianto elettrico completamente rispondente alle vigenti normative antincendio. Verrà effettuato il relamping di tutti gli ambienti come da progetto.

5 Servizi igienici.

I servizi igienici saranno oggetto di completa ristrutturazione.

6 Verniciature.

E' prevista la rasatura di tutte le pareti interne e la verniciatura delle pareti e dei soffitti.

7 Protezioni antincendio.

Verrà realizzato un impianto di rivelazione antincendio.

Sotto la superficie dei generatori fotovoltaici saranno posti pannelli in cemento alleggerito aventi caratteristiche EI 30 e classe di reazione al fuoco 0 (Classe Italiana).

8 Impianti Termici

Verrà rimosso l'attuale impianto a radiatori e verrà posto in opera un nuovo impianto di riscaldamento a pannelli radianti a pavimento, verrà sostituita la caldaia con pompa di calore e verrà realizzata la predisposizione per il raffrescamento dei locali mediante fancoils.

ELENCO OPERE

1. LE QUOTE E LE MISURE RIPORTATE SUGLI ELABORATI DEVONO ESSERE CONTROLLATE SUL POSTO PRIMA DI PROCEDERE CON LE LAVORAZIONI
2. LE QUOTE RIPORTATE SUGLI ELABORATI ARCHITETTONICI SONO ESPRESSE IN METRI
3. LE COLORAZIONI DI PAVIMENTI E RIVESTIMENTI RIPORTATE SUGLI ELABORATI GRAFICI SONO INDICATIVI E SARANNO SCELTI IN OPERA SUCCESSIVAMENTE AL CONTROLLO DEI CAMPIONI, DA PARTE DELLA D.L. IN ACCORDO CON LA COMMITTENZA.

NOTE

COMUNE DI SUBIACO
Città Metropolitana di Roma Capitale

REGIONE LAZIO

"Opere di messa a norma antincendio, di efficientamento energetico e messa a norma impiantistica presso l'Asilo Nido del Comune di Subiaco"

R.U.P.
Arch. Daniele Cardoli

Timbro / firma Responsabile del Progetto

RESPONSABILI
Ing. V. Zorbalas
C.so Cesare Battisti, 13 - 00028 - Subiaco (Rm)
P.Iva 1194929106 -

Collaboratori
Arch. Maria Zorbalas
Ing. Paolo Pavan
Ing. Marco Del Muto

Per Approvazione del Comune di Subiaco

2	-				
1	-				
0	Prima Emissione	Ing. V. Zorbalas	Ing. P. Pavan	Ing. V. Zorbalas	MAGGIO 2019
ISSUE No.		Redatto	Verificato	Approvato	Data

Responsabile commessa: Ing. V.Zorbalas

Codice identificazione commessa: B16-ED-03

Nome file: B-16-ED-03

LIVELLO DI PROGETTO: PRELIMINARE ☐ DEFINITIVO ☐ ESECUTIVO ☒

Titolo: OPERE EDILI
Piante e sezioni

ED-03

AVVISO PUBBLICO ai sensi della D.G.R. 5 febbraio 2019, n.56, punto 2.c) :

"Contributi per interventi di carattere edilizio finalizzati all'adeguamento tecnico-impiantistico, all'efficientamento energetico ed alla messa in sicurezza statica delle scuole per l'infanzia ed asili nido di proprietà comunale"

Scala:

Varie:

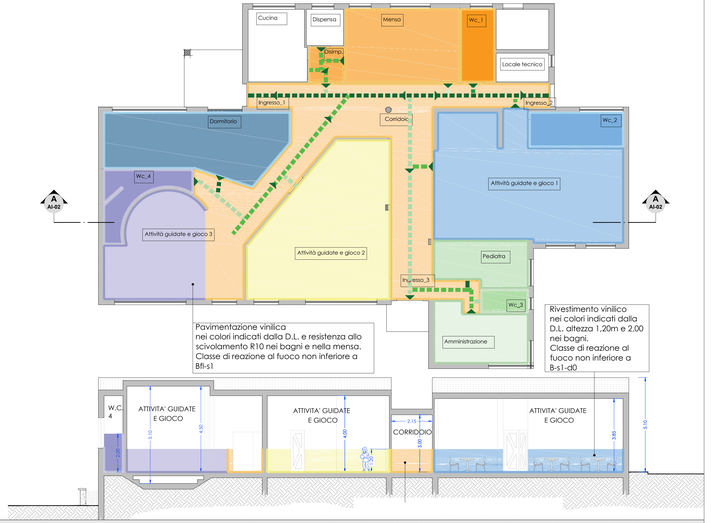

PAVIMENTI E RIVESTIMENTI Scala 1:100

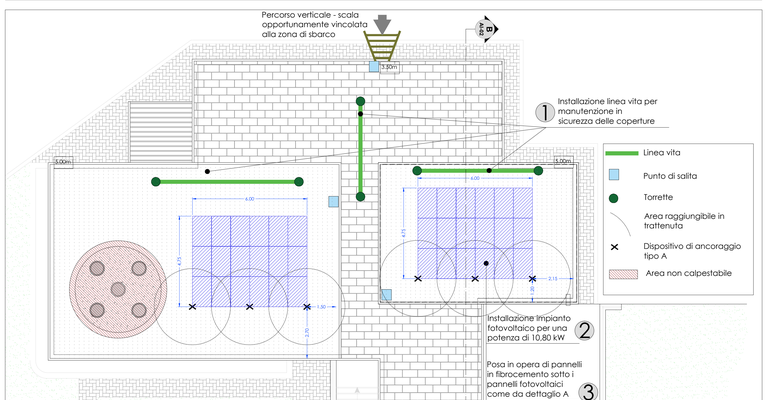

INTERVENTI DA ESEGUIRE IN COPERTURA Scala 1:100

Sezione B-B'

DETTAGLIO A Scala 1:50

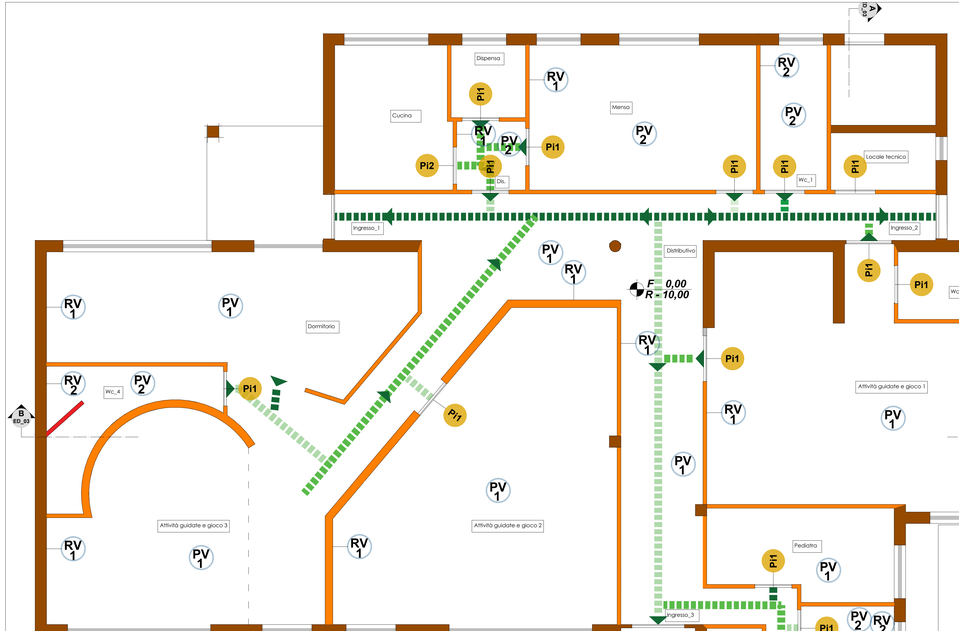

PLANIMETRIA INDICATIVA DEGLI INTERVENTI Scala 1:50

Sanitari e arredo tipo

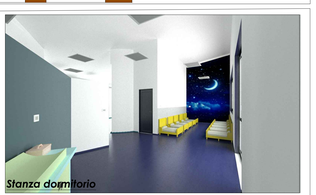

Stanza dormitorio

Aula Attività e gioco 2

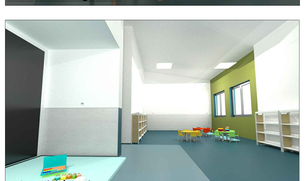

Aula Attività e gioco 1

A A-001 — NOME DELLA SEZIONE CON INDICAZIONE DELLA TAVOLA DI RIFERIMENTO	
F = 0,00 R = 0,00 — IDENTIFICATIVO QUOTA PLANIMETRICA CON INDICAZIONE DELLE QUOTE FINITA E RUSTICA	
PI1 — RIFERIMENTO TIPOLOGIA INFISSO INTERNO	n. 15 Nuove porte in alluminio EI 30
PV n — RIFERIMENTO TIPOLOGIA PAVIMENTAZIONE	PV 1 — Pavimentazione in clorurо di polivinile con indice di **resistenza allo scivolamento R9** (DIN 51130)
	PV 2 — Pavimentazione in clorurо di polivinile con indice di **resistenza allo scivolamento R10** (DIN 51130)
RV n — RIFERIMENTO TIPOLOGIA RIVESTIMENTO	RV 1 — Rivestimento in materiale vinilico multistrato fino all'**altezza di 1,20m**
	RV 2 — Rivestimento in materiale vinilico multistrato fino all'**altezza di 2,00m**
NOME LOCALE — INDICAZIONE NOME LOCALE	
TAMPONATURA E STRUTTURA PORTANTE ESISTENTE	
TRAMEZZATURE ESISTENTI	Non sono previste demolizioni di tramezzature
INDICAZIONE A TERRA VIE DI FUGA	La segnaletica sarà integrata alla pavimentazione in PVC nei colori scelti dalla DL in accordo alla committenza
DEMOLIZIONI	

LEGENDA

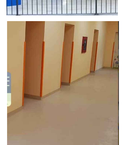

Protezioni antitrauma per pilasti e spigoli

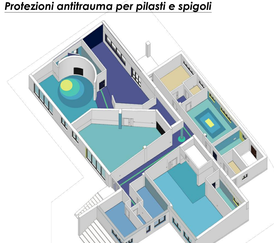

ASSONOMETRIA E RENDER