



COMUNE DI GALLICANO NEL LAZIO

CITTA' METROPOLITANA DI ROMA CAPITALE

LAVORI DI MIGLIORAMENTO SISMICO DELLA SCUOLA DELL'INFANZIA
"SUOR GIOVANNA ROMANO" NEL COMUNE DI GALLICANO NEL LAZIO


PROGETTO ESECUTIVO

ABACO DEGLI INFISSI	Scala:
	Allegati n. 89
	Progr. n. PA-05
	Tav. n.
Raggruppamento Temporaneo di Professionisti (R.T.P.) Capogruppo: Dott.ing. Alessandro VERRECCHIA Membro: Geom. Emiliano CAMPOLI	Data: 11/2017
	Agg.:
	Agg.:
	Agg.:

IL TECNICO INCARICATO Dott.ing. Alessandro VERRECCHIA	IL TECNICO INCARICATO Dott.ing. Francesco VIOLA	IL TECNICO INCARICATO Geom. Emiliano CAMPOLI
--	--	---



lato Ovest

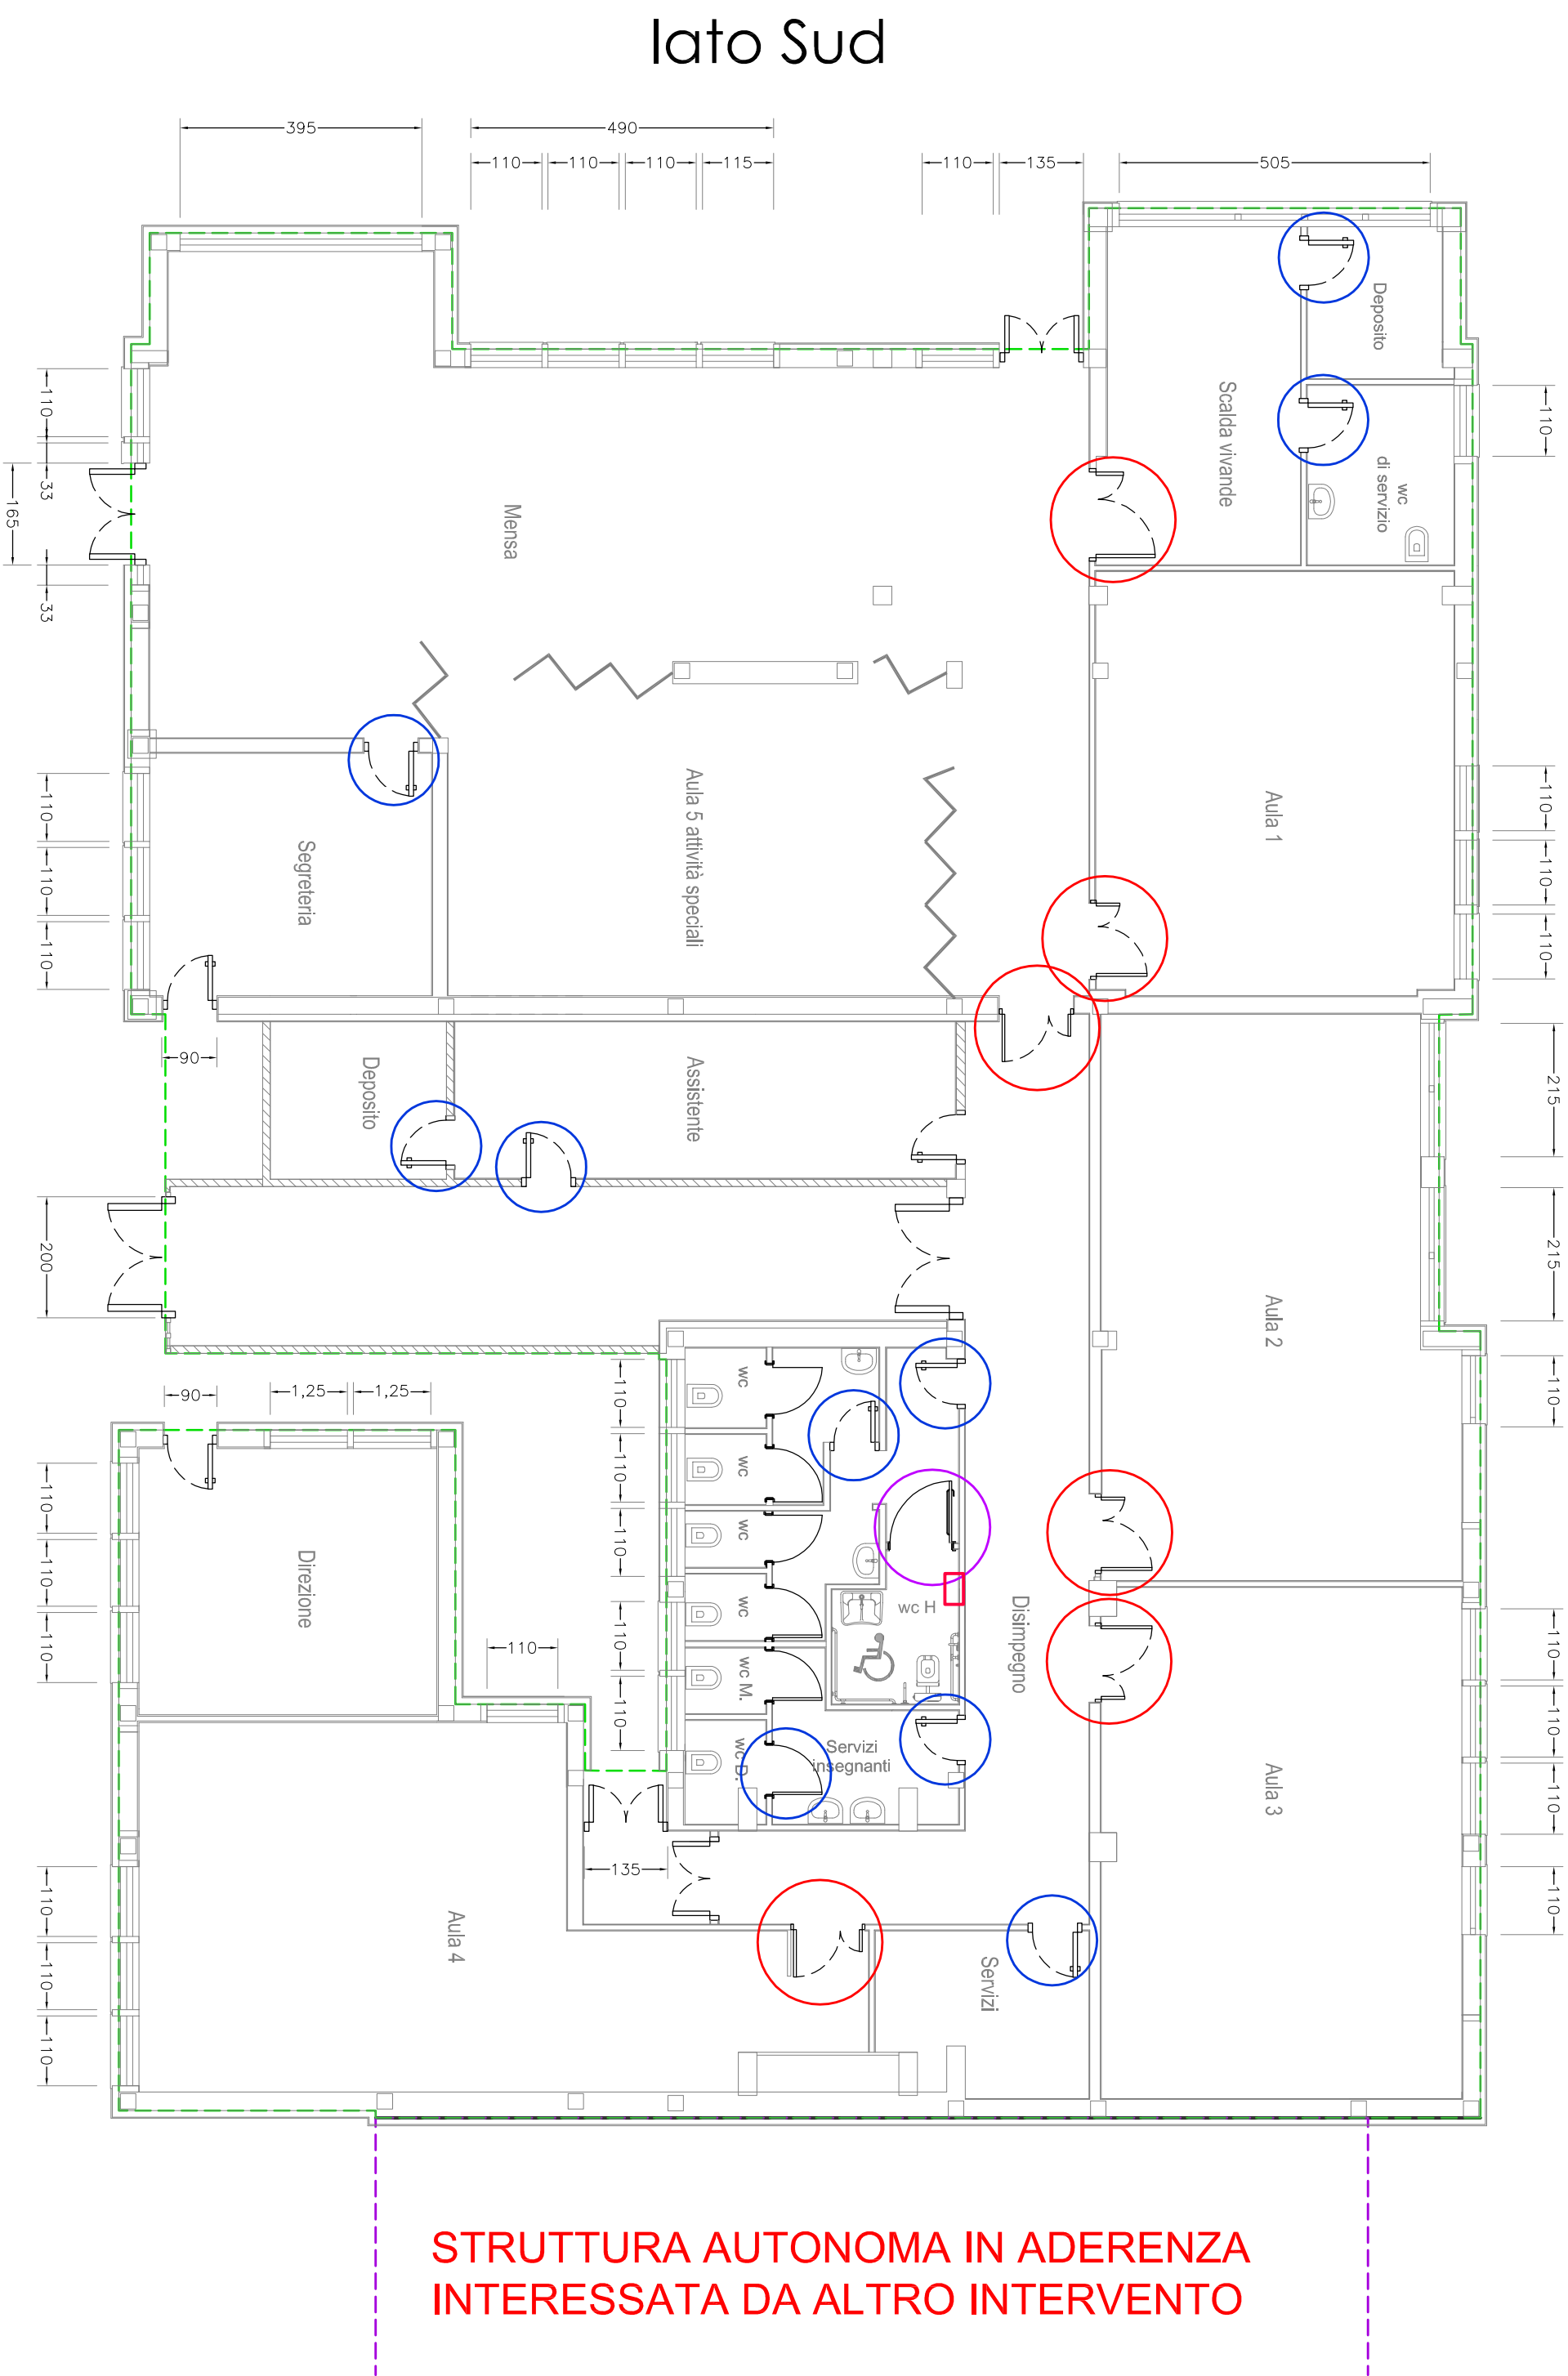


lato Est

PIANTA PIANO TERRA / 1:100


LEGENDA:

- IMMOBILE OGGETTO DI INTERVENTO
- IMMOBILE A STRUTTURA AUTONOMA OGGETTO DI ALTRO INTERVENTO
- n° 6 porte taglia-fuoco dotate di maniglione anti-panico
EI 60 - dim. cm. 120x230 a due ante
- n° 15 porte interne
EI 60 - dim. cm. 80x230 ad un'anta
- n°1 porta dotata di maniglione anti-panico
per wc disabili dim.cm.105x230


""INFISSI ESTERNI""

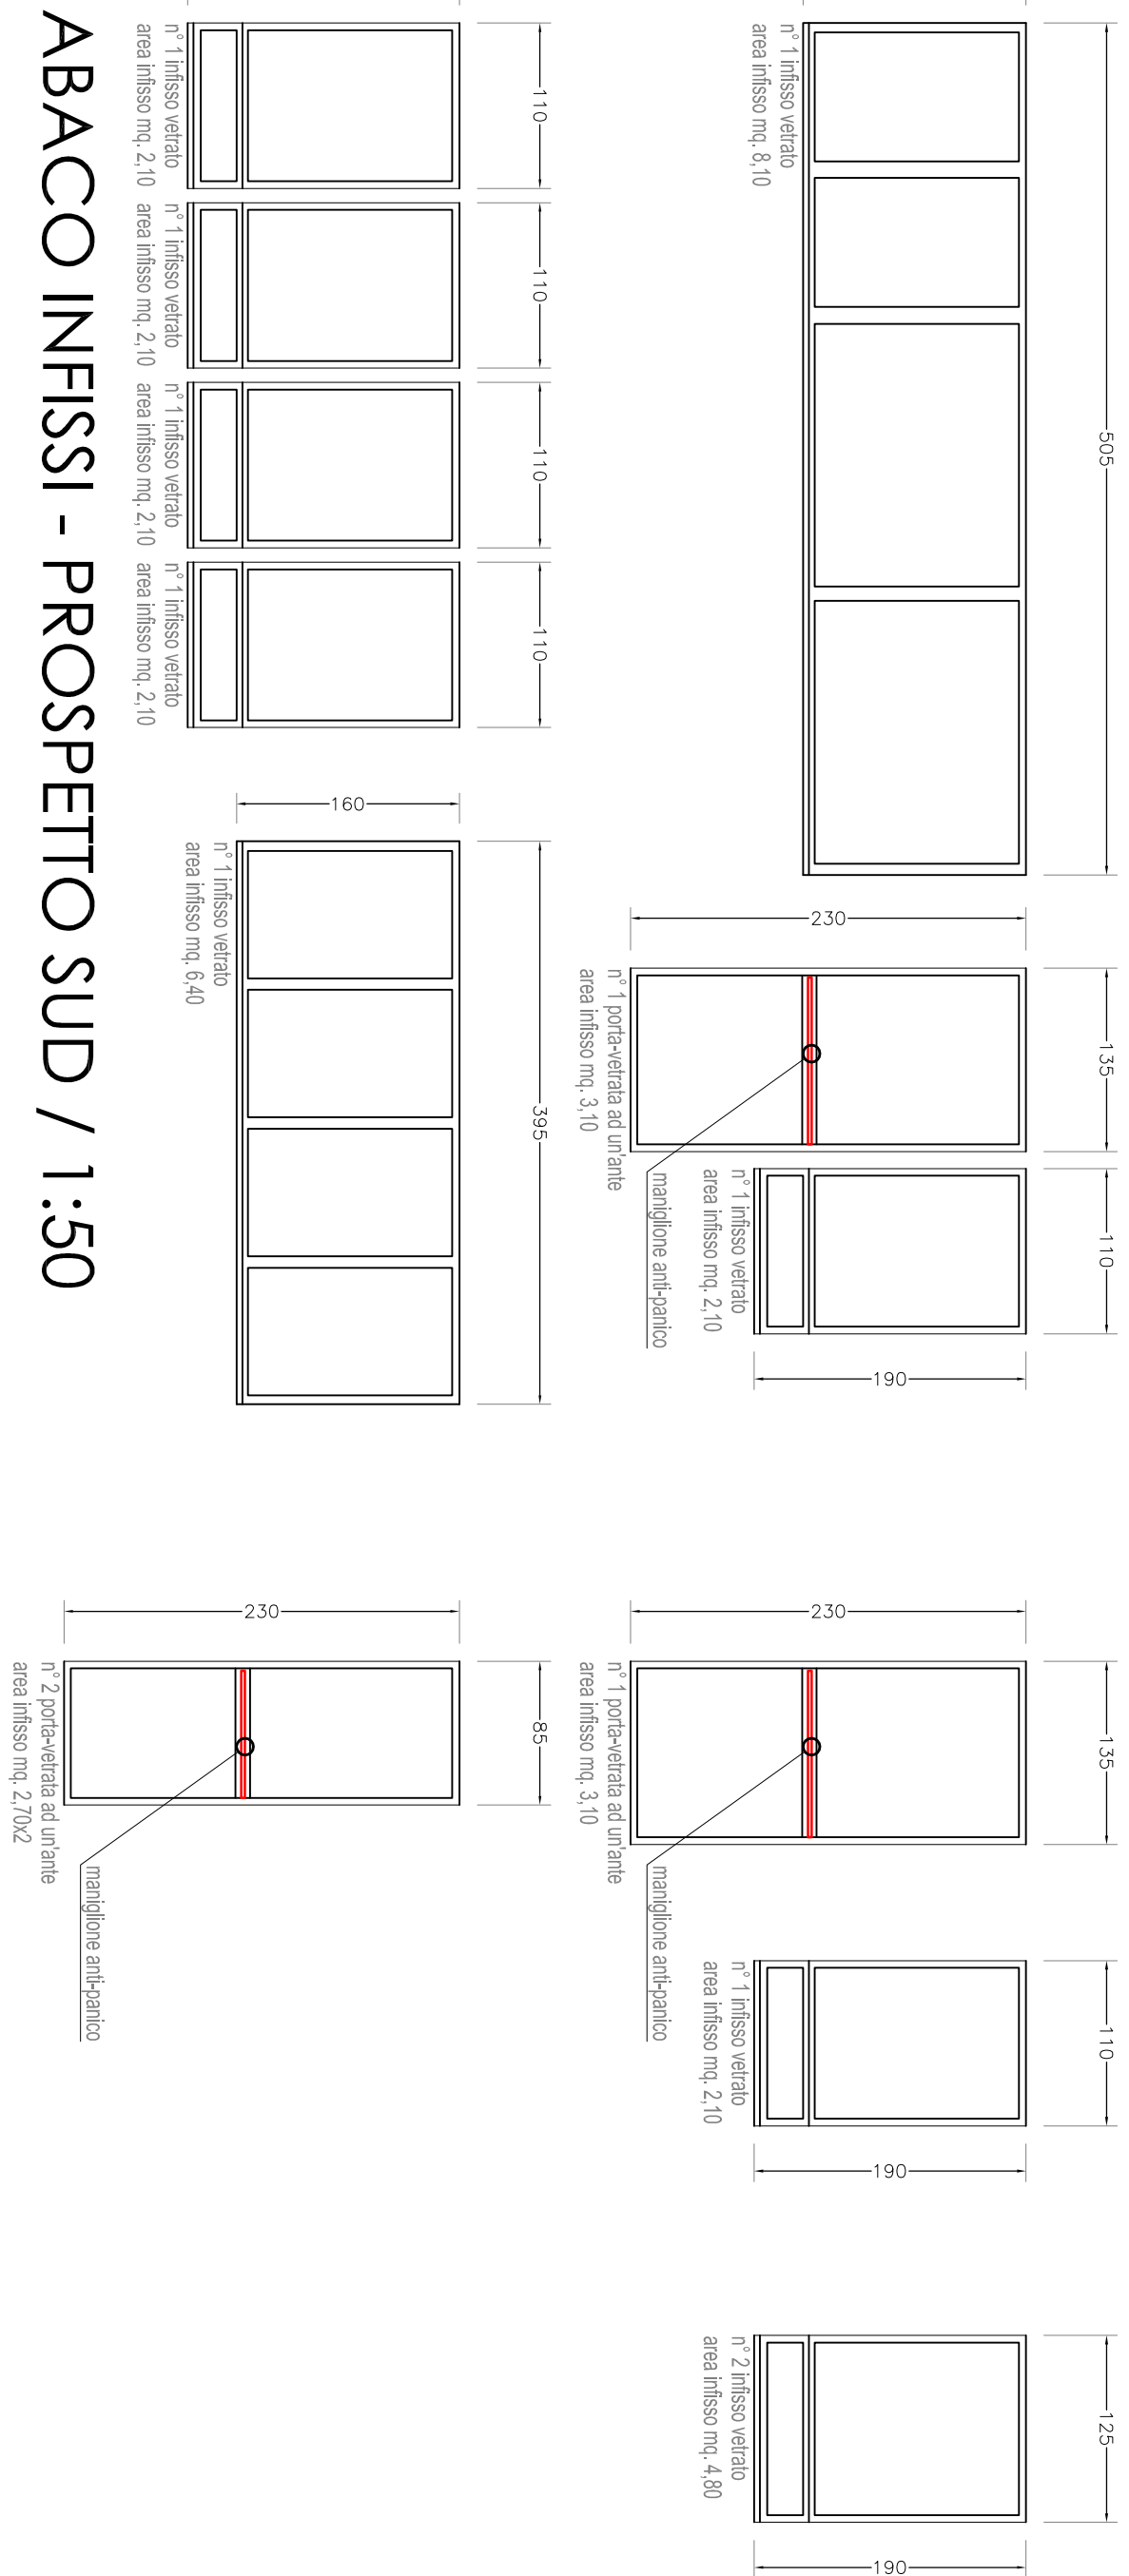

ABACO INFISSI - PROSPETTO SUD / 1:50

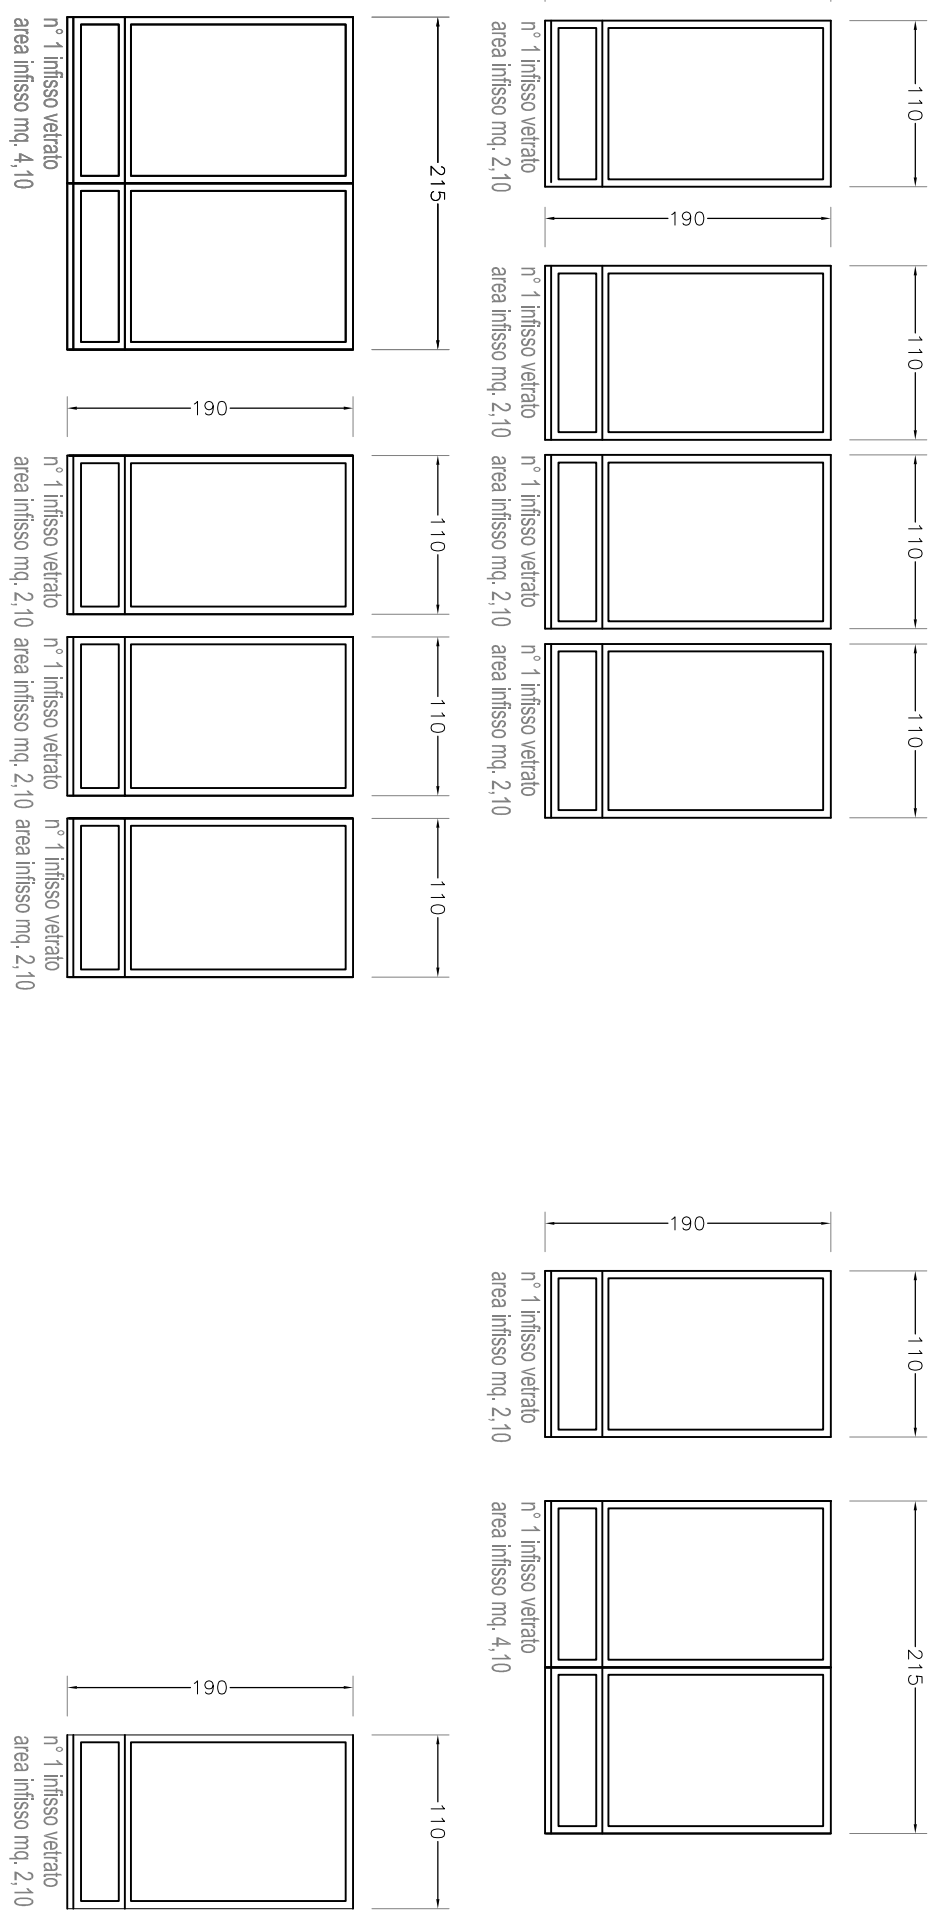

ABACO INFISSI - PROSPETTO OVEST / 1:50

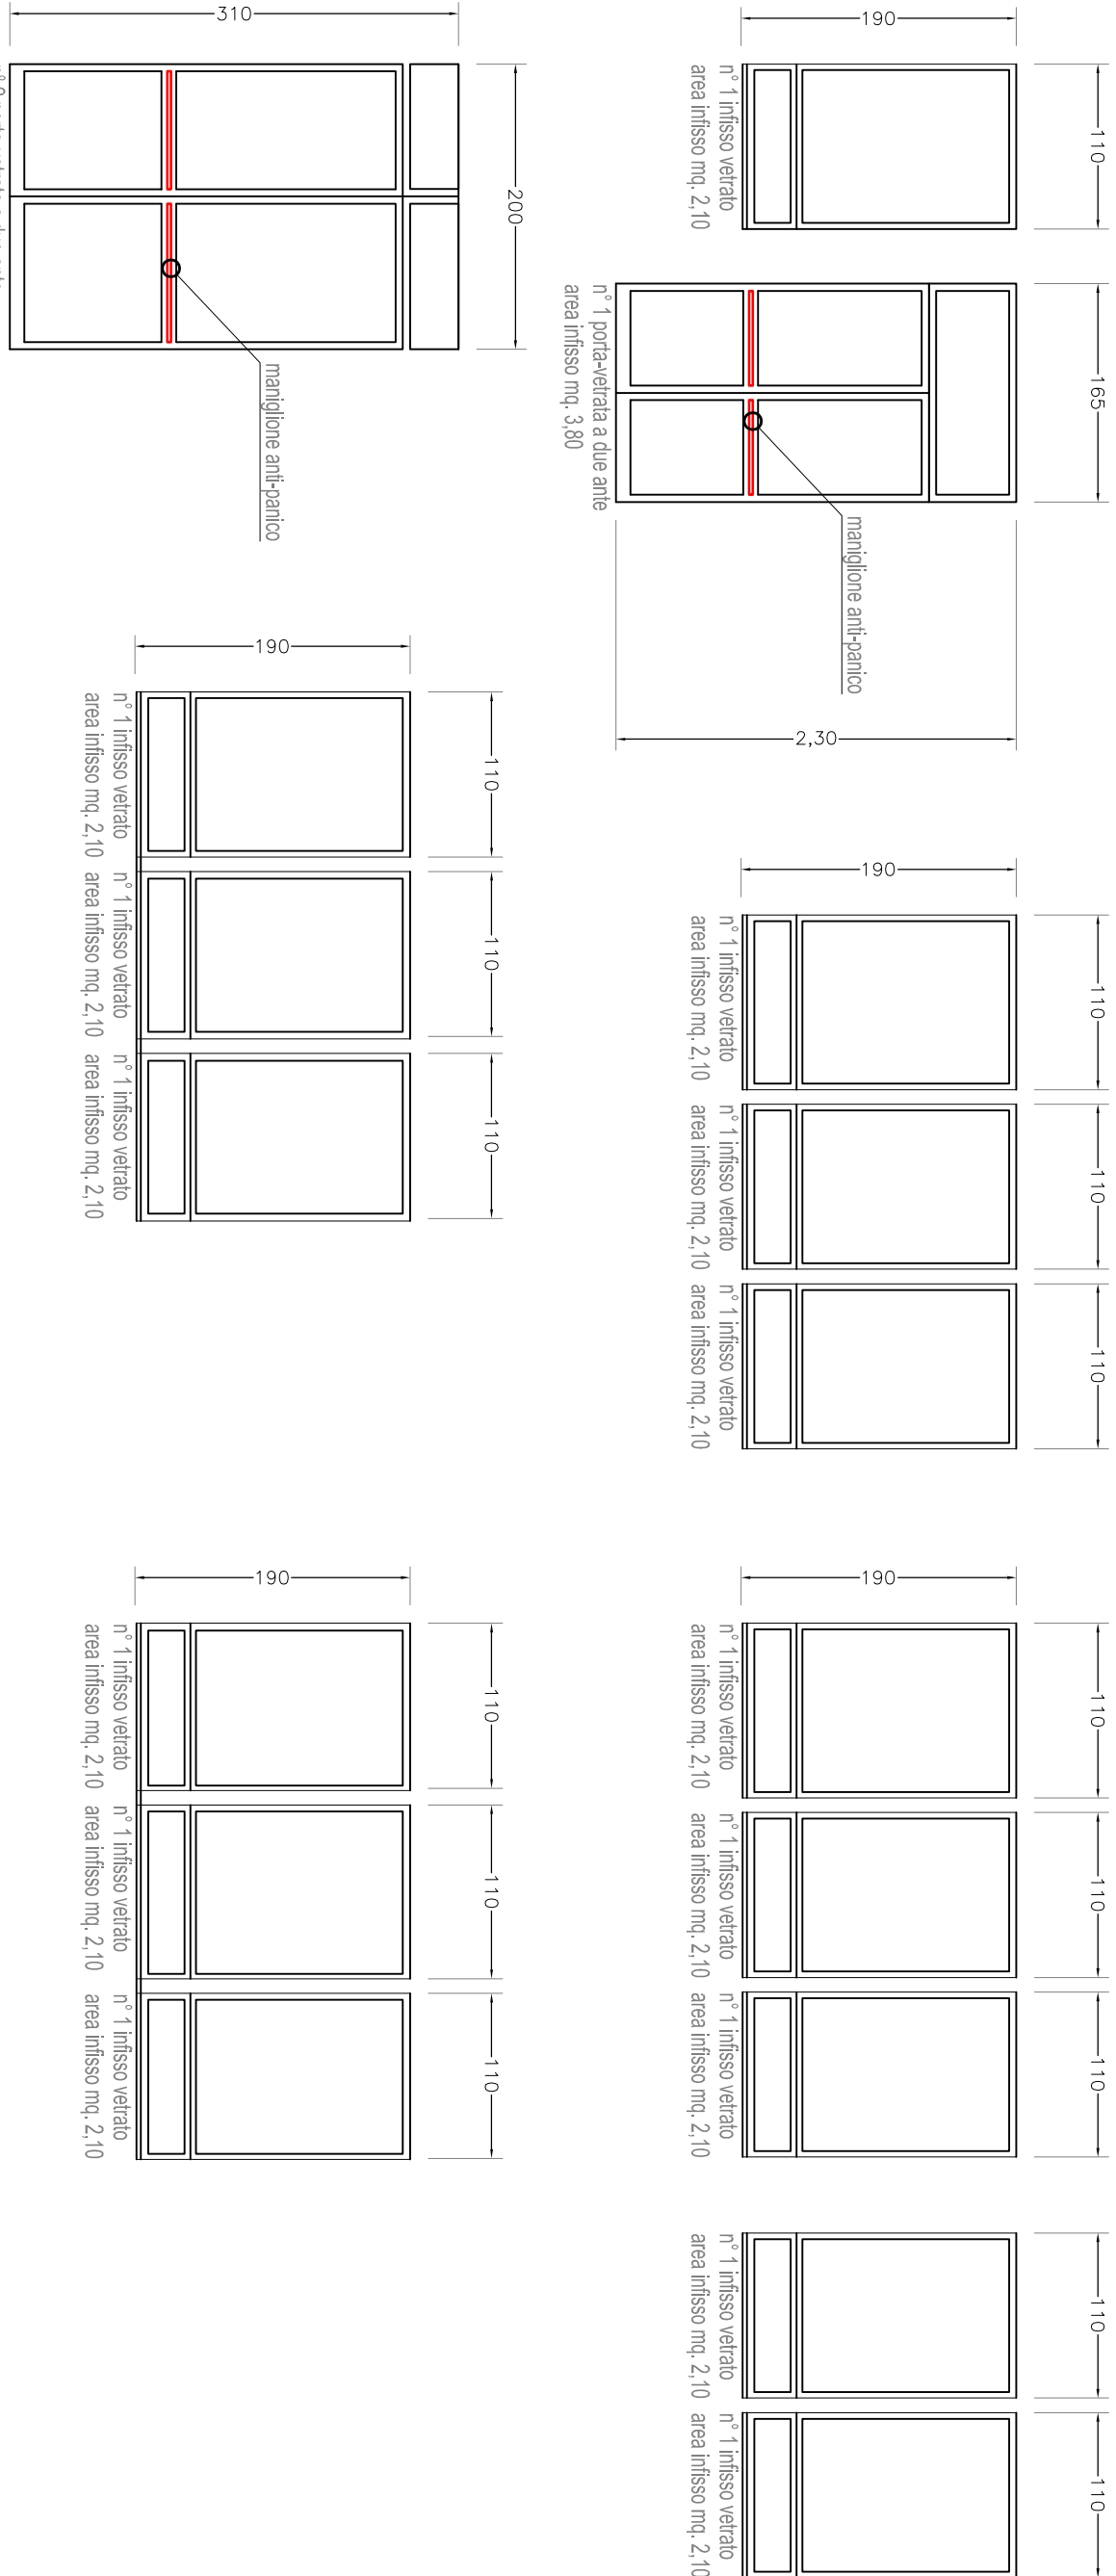

ABACO INFISSI - PROSPETTO EST / 1:50