

COMUNE DI CAVE
Città Metropolitana di ROMA Capitale


P.N.S.S. - 4° e 5° PROGRAMMA ANNUALE
art. 32 L. 144/99

MESSA IN SICUREZZA VIA DELLO SPECIANO ATTRAVERSO
INTERVENTI DI RIQUALIFICAZIONE DEL SISTEMA VIARIO


PROGETTO ESECUTIVO I LOTTO

PRIMA STESURA	DISIGN.	CONTR.	APPROV.
DATA	STESURA N.		
NOME FILE	DATA	PRIMA STESURA	DISIGN. CONTR. APPROV.
SOSTITUISCE ELAB. N°	DEL	STESURA N.	
SOSTITUITO DALL'ELAB. N°	DEL	SCALA:	
PROGETTISTA E D.L. Ing. Catia Bianchi			
STATO DI PROGETTO_ tratto A-B		TAV_05_A	
COMMITTENTE	PROGETTAZIONE E OPERE DI INGEGNERIA		
COMUNE DI CAVE			


PLANIMETRIA GENERALE tratto A-B_ scala 1:500

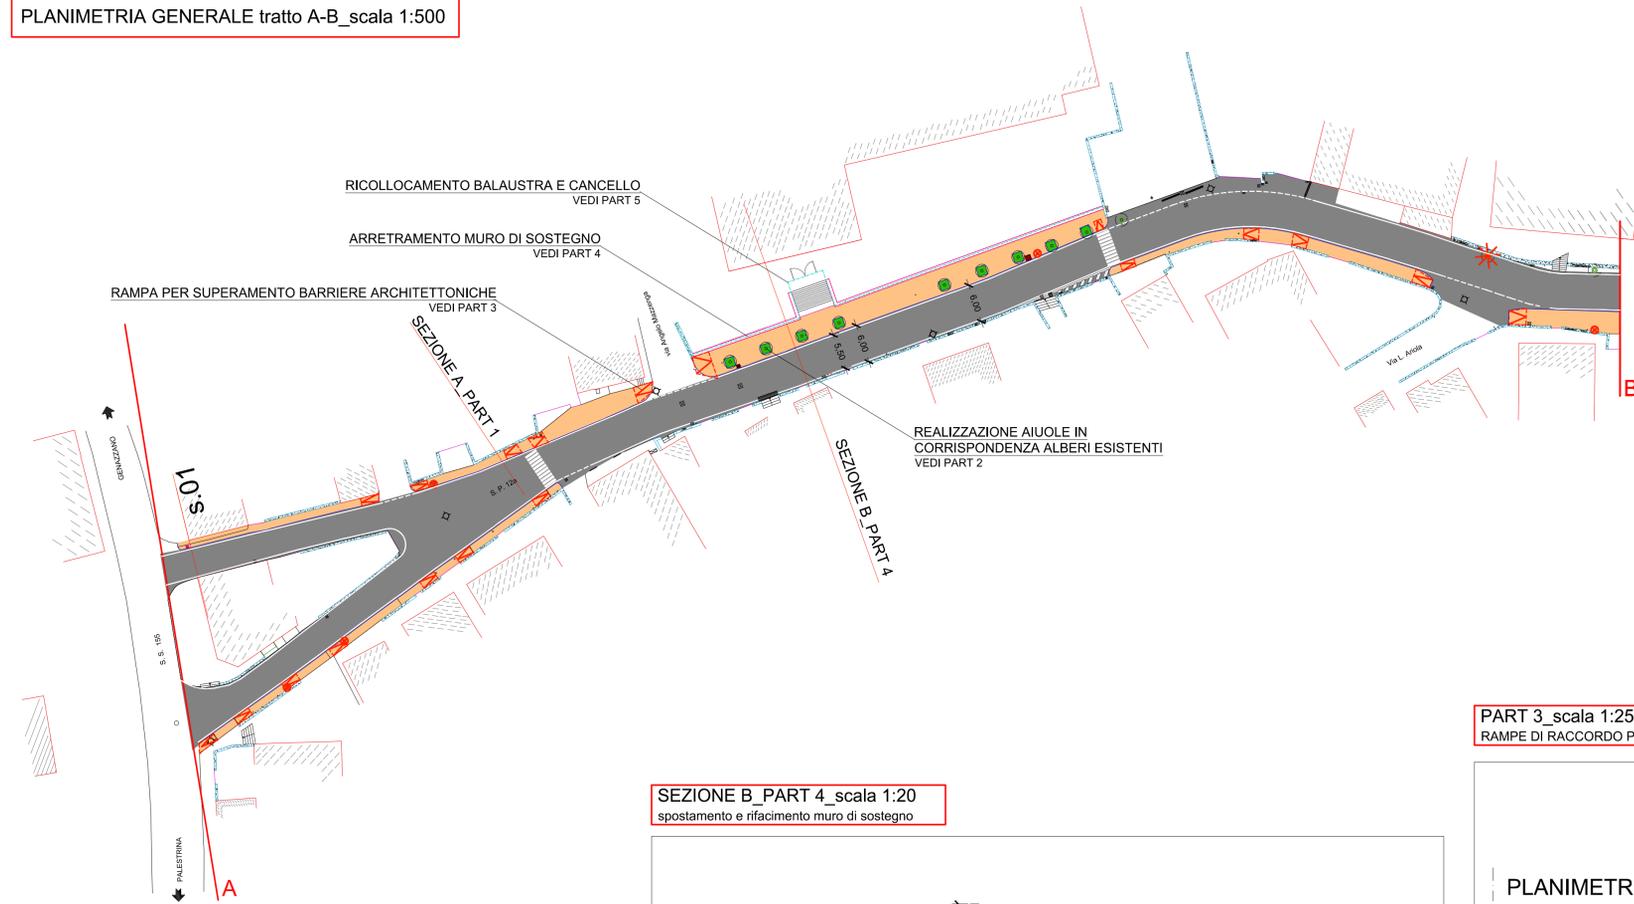


PART 2_ scala 1:20
AIUOLA

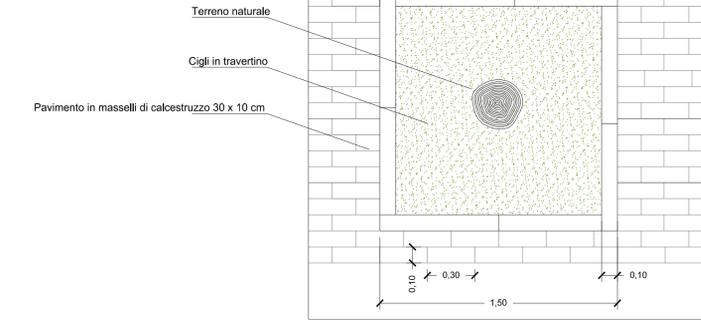


PART 5_ scala 1:100
Ricollocamento balaustra

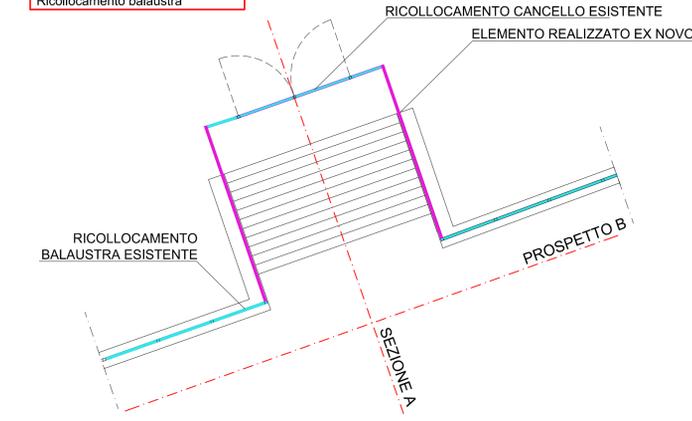


PART 5_PROSPETTO B_ scala 1:50
RICOLOCAMENTO BALAUSTRAS ESISTENTE

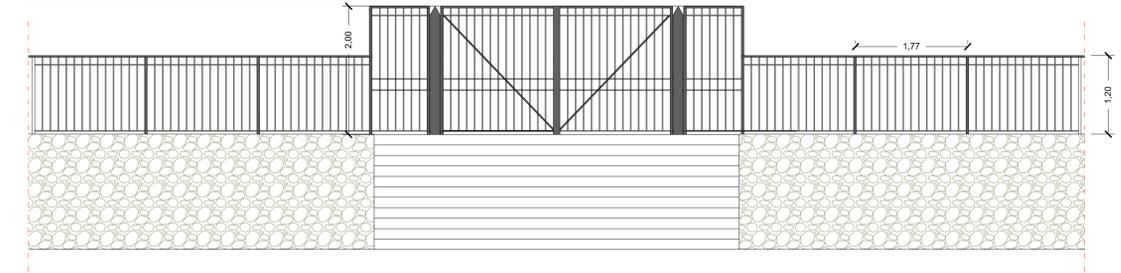


PART 3_ scala 1:25
RAMPE DI RACCORDO PER IL SUPERAMENTO DELLE BARRIERE ARCHITETTONICHE

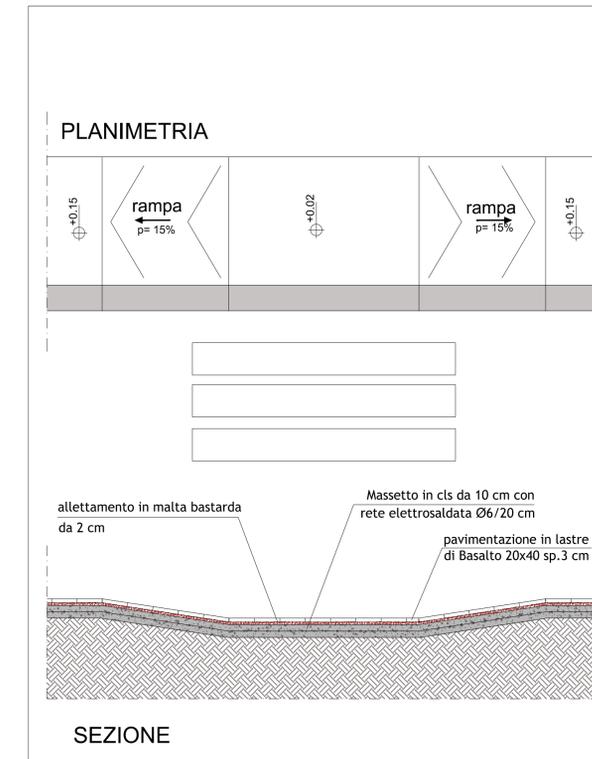


SEZIONE B PART 4_ scala 1:20
spostamento e rifacimento muro di sostegno

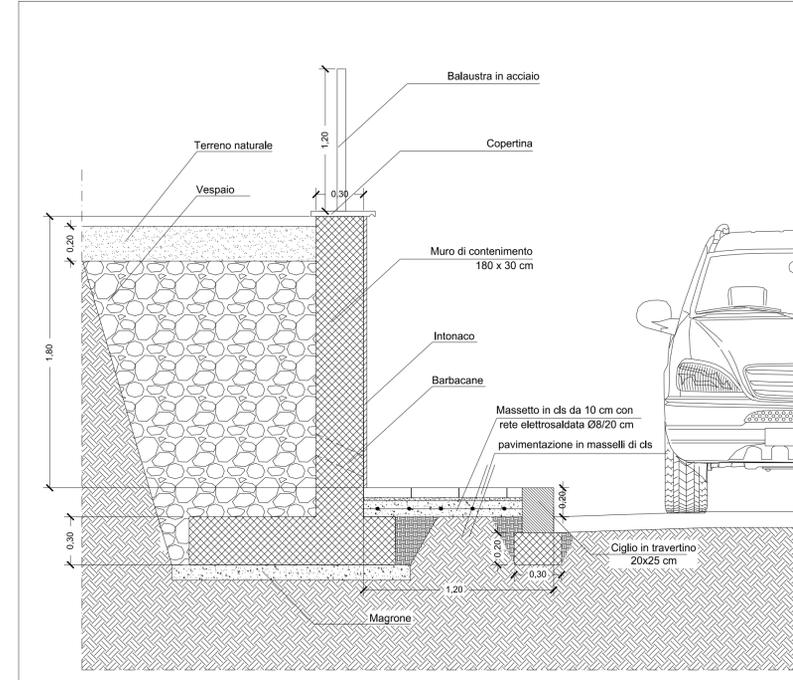

SEZIONE A PART 1_ scala 1:20
RIFACIMENTO MARCIAPIEDI

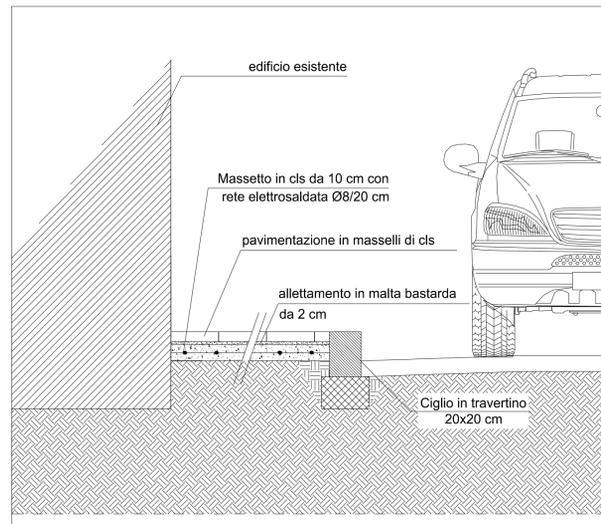

PART 5_SEZIONE A_ scala 1:20
ELEMENTO DI RACCORDO REALIZZATO EX NOVO

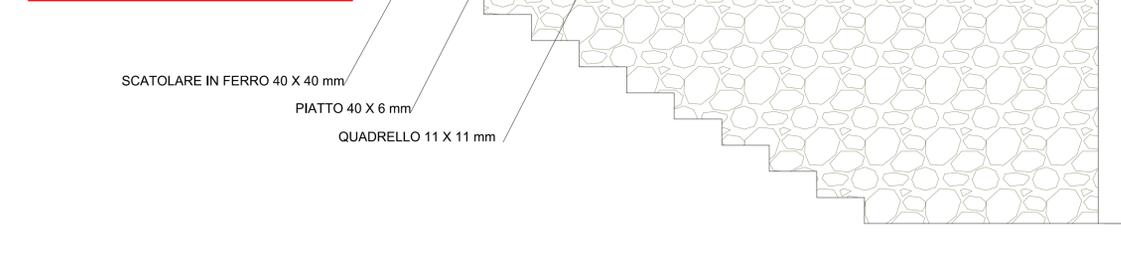

LEGENDA INTERVENTI

- realizzazione marciapiedi (vedi PART 1)
- pavimentazione marciapiedi masselli
- ciglio in travertino
- predisposizione aiuola in corrispondenza alberature (vedi PART 2)
- rampe di raccordo per abbattimento delle barriere architettoniche lunghezza 1.70 m; pendenza 12% (vedi PART 3)
- realizzazione caditoie in corrispondenza chiusini esistenti
- riposizionamento a quota dei pozzetti
- rimozione alberature per garantire il passaggio pedonale
- rifacimento manto stradale
- rifacimento manto stradale
- rifacimento muro di sostegno (vedi PART 4)
- rifacimento muro di sostegno con arretramento rispetto all'esistente
- ricollocamento parapetto e cancello di accesso (vedi PART 5)

Il presente progetto rimane di esclusiva proprietà del progettista a cui restano i diritti d'autore conformemente alle vigenti leggi. E' vietata la riproduzione e divulgazione senza autorizzazione scritta del progettista che si riserva di perseguire legalmente i trasgressori.