


**COMUNE DI CAVE**  
Città Metropolitana di Roma Capitale

**ELIMINAZIONE DISSESTO  
IDROGEOLOGICO, STRADA  
COMUNALE VIA GIULIO RINALDI**

RESPONSABILE DEL PROCEDIMENTO	IL DIRIGENTE	
GEOM. FRANCESCO MARIA VISANI	DOTT. ELIO ZIMPI	
IL PROGETTISTA	IL DIRETTORE DEI LAVORI	
ING. LEONARDO MIOZZI	ING. LEONARDO MIOZZI	
<b>PROGETTO ESECUTIVO</b>		
DOCUMENTO:	SCALA:	
<b>PROGETTO STRUTTURALE</b>	1:100	
OGGETTO:	TAVOLA:	
<b>PLANIMETRIA (TRATTO A)</b>	<b>ST01</b>	
REVISIONI		
DATA	DESCRIZIONE	APPROVATO

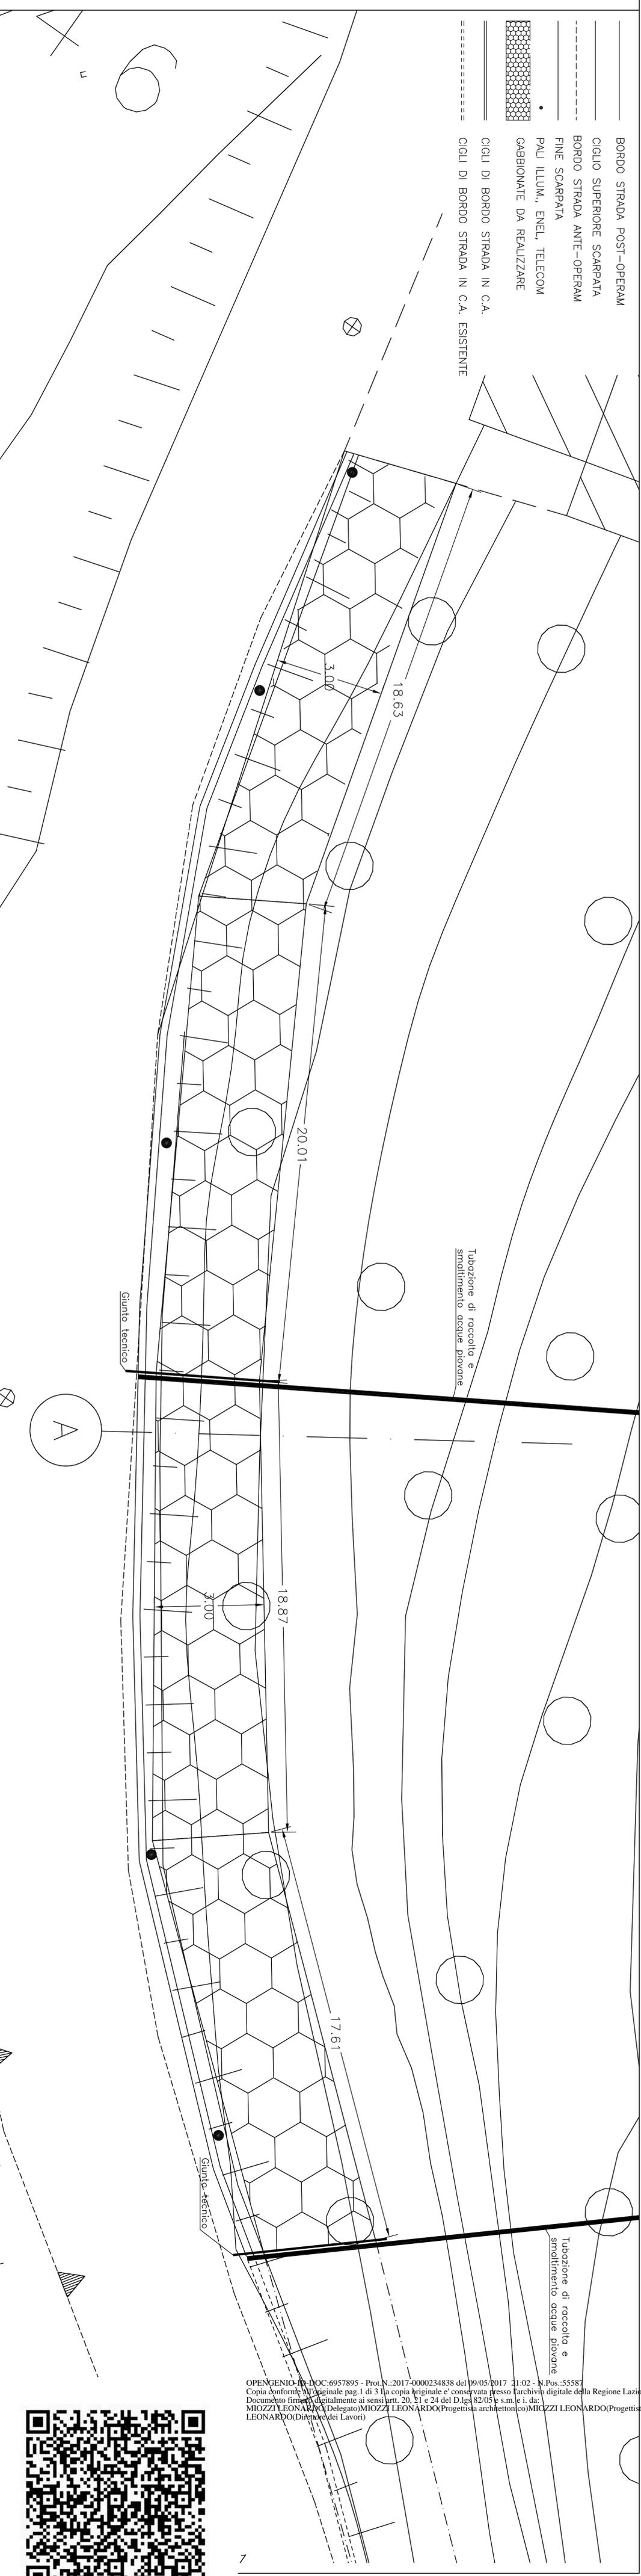

OPENGENIO-IR-DOC:6957895 - Prot.N.:2017-0000234838 del 09/05/2017 21:02 - N.Pos.:55587  
 Copia conforme all'originale pag. 1 di 3. La copia originale è conservata presso l'archivio digitale della Regione Lazio  
 Documento firmato digitalmente ai sensi artt. 20, 21 e 24 del D.Lgs. 82/05 s.m.e.i. da:  
 MIOZZI LEONARDO (Delegato) MIOZZI LEONARDO (Progettista architettonico) MIOZZI LEONARDO (Progettista delle strutture) MIOZZI  
 LEONARDO (Direttore dei Lavori)



# COMUNE DI CAVE


## Città Metropolitana di Roma Capitale

### ELIMINAZIONE DISSESTO IDROGEOLOGICO, STRADA COMUNALE VIA GIULIO RINALDI

RESPONSABILE DEL PROCEDIMENTO	IL DIRIGENTE
GEOM. FRANCESCO MARIA VISANI	DOTT. ELIO ZIMPI
IL PROGETTISTA	IL DIRETTORE DEI LAVORI
ING. LEONARDO MIOZZI	ING. LEONARDO MIOZZI

#### PROGETTO ESECUTIVO

DOCUMENTO:	SCALA:
PROGETTO STRUTTURALE	1:100
OGGETTO:	TAVOLA:
PLANIMETRIA (TRATTO B-C)	<b>ST02</b>
REVISIONI	
DATA	DESCRIZIONE
	APPROVATO

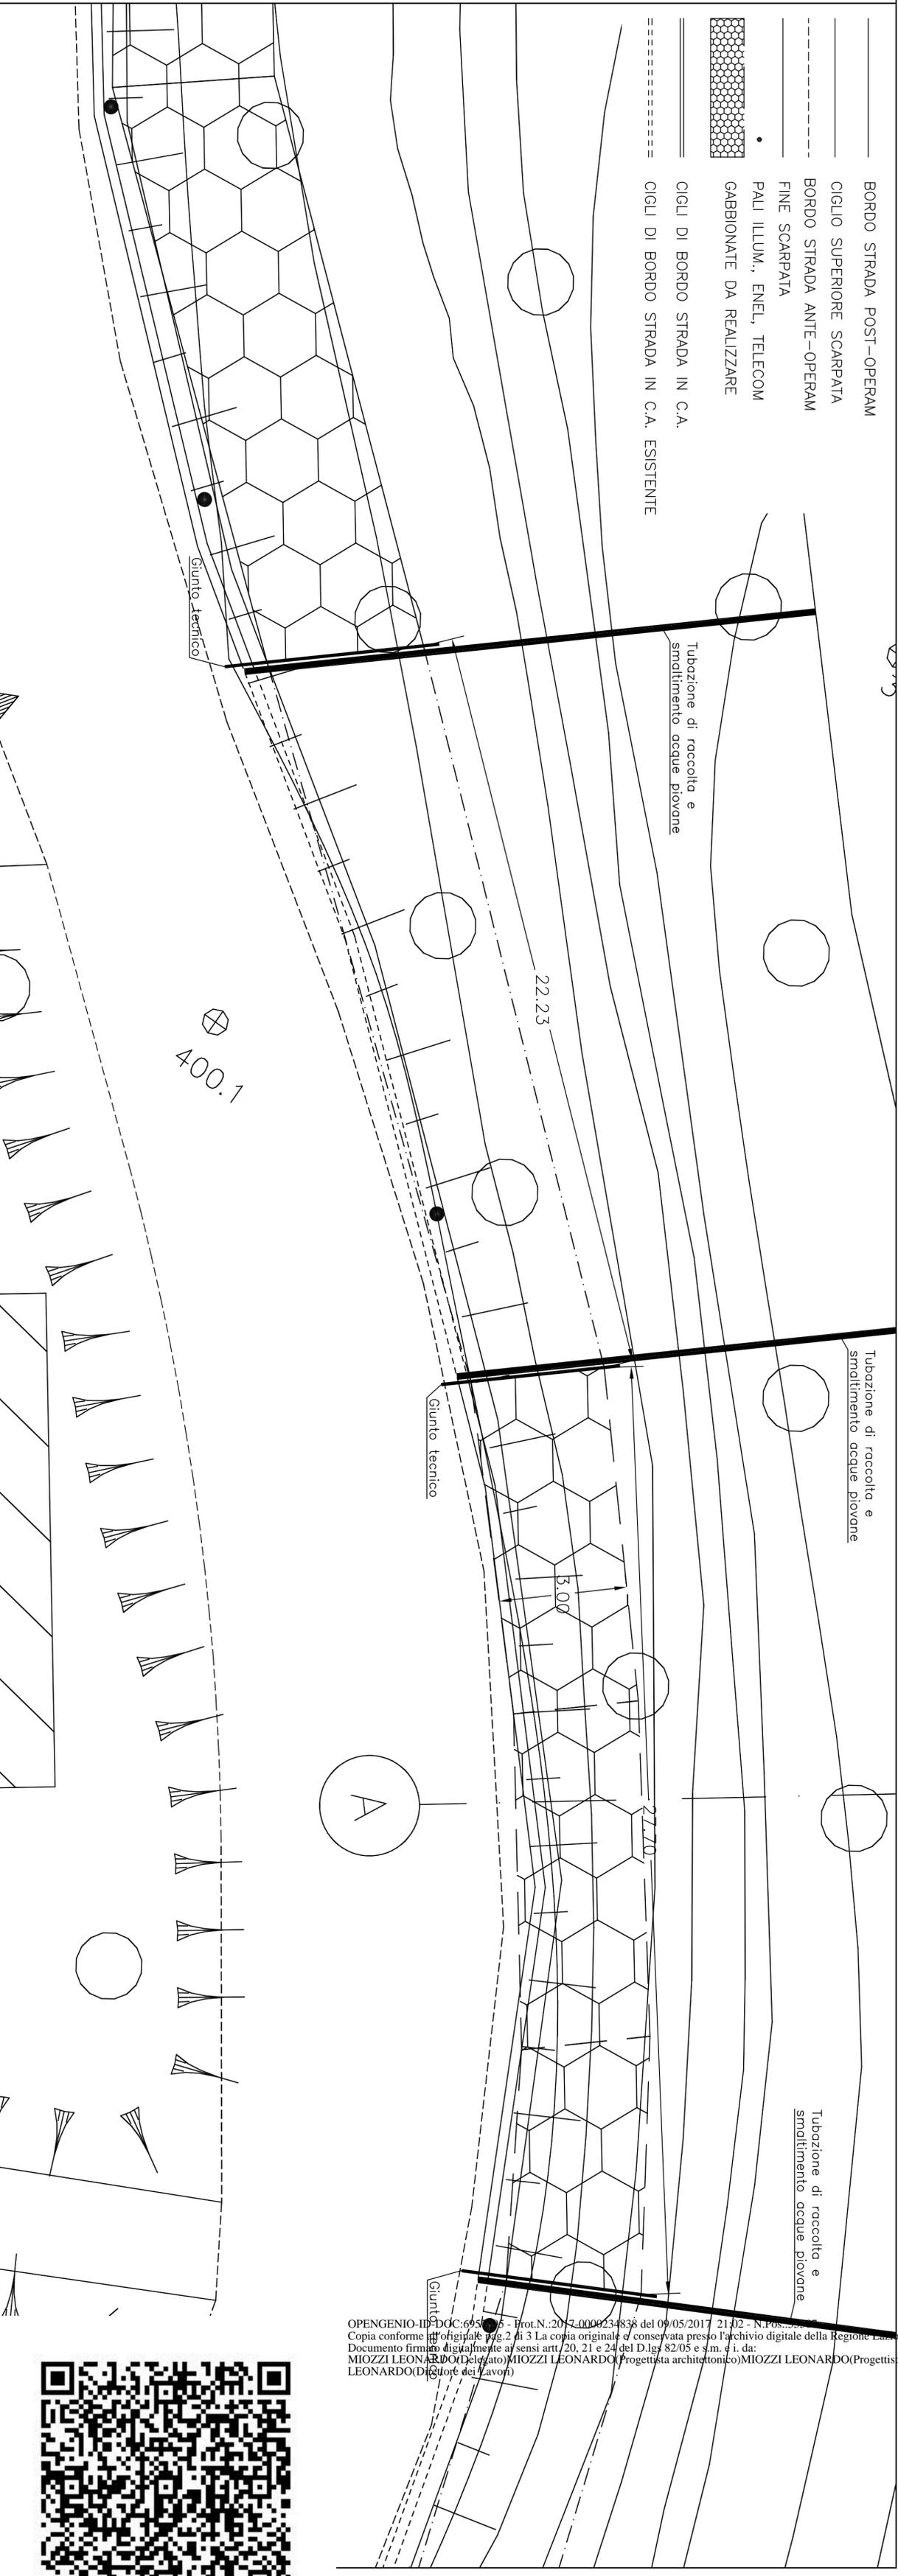

- BORDO STRADA POST-OPERAM
- CIGLIO SUPERIORE SCARPATA
- - - BORDO STRADA ANTE-OPERAM
- FINE SCARPATA
- PALI ILLUM., ENEL, TELECOM
- ▨ GABBIONATE DA REALIZZARE
- ==== CIGLI DI BORDO STRADA IN C.A.
- ===== CIGLI DI BORDO STRADA IN C.A. ESISTENTE

OPENGONIO-ID/DOC:695/16 - Prot.N.:2017-0000234838 del 09/05/2017 - N.Pos.:...  
 Copia conforme all'originale (pg. 2 di 3) La copia originale è conservata presso l'archivio digitale della Regione Lazio.  
 Documento firmato digitalmente ai sensi artt. 20, 21 e 24 del D.lgs. 82/05 e s.m. & i. da:  
 MIOZZI LEONARDO (Delegato) MIOZZI LEONARDO (Progettista architettonico) MIOZZI LEONARDO (Progettista delle strutture) MIOZZI LEONARDO (Direttore dei Lavori)



# COMUNE DI CAVE

Città Metropolitana di Roma Capitale

## ELIMINAZIONE DISSESTO IDROGEOLOGICO, STRADA COMUNALE VIA GIULIO RINALDI

RESPONSABILE DEL PROCEDIMENTO

IL DIRIGENTE

GEOM. FRANCESCO MARIA VISANI

DOTT. ELIO ZIMPI

ING. LEONARDO MIOZZI

IL DIRETTORE DEI LAVORI

ING. LEONARDO MIOZZI

### PROGETTO ESECUTIVO

DOCUMENTO:

SCALA:

PROGETTO STRUTTURALE

1:100

OGGETTO:

TAVOLA:

PLANIMETRIA (TRATTO D)

**ST03**


REVISIONI

DESCRIZIONE

APPROVATO

DATA

- BORDO STRADA POST-OPERAM
- CIGLIO SUPERIORE SCARPATA
- BORDO STRADA ANTE-OPERAM
- FINE SCARPATA
- PALI ILLUM., ENEL, TELECOM
- GABBIONATE DA REALIZZARE
- CIGLI DI BORDO STRADA IN C.A.
- CIGLI DI BORDO STRADA IN C.A. ESISTENTE

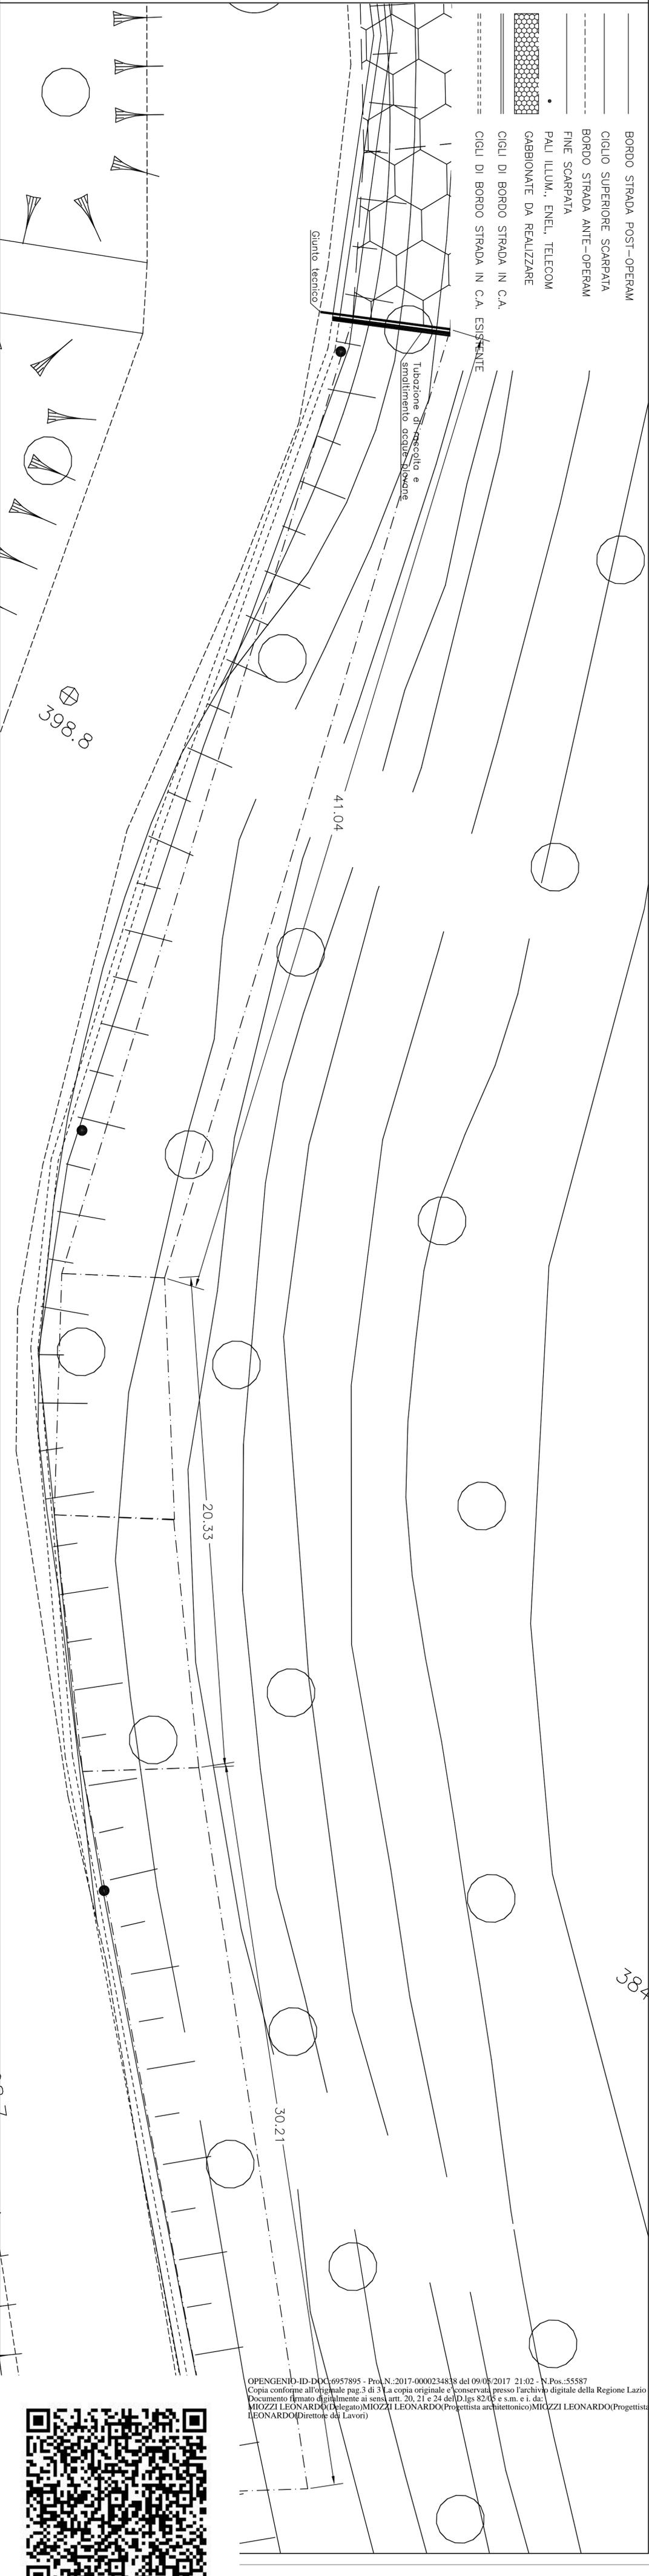

OPENGENIO-ID-DOC-6957895 - Proj.N.:2017-0000234838 del 09/05/2017 21:02 - N.Pos.:55587  
Copia conforme all'originale pag.3 di 3 La copia originale è conservata presso l'archivio digitale della Regione Lazio  
Documento firmato digitalmente ai sensi artt. 20, 21 e 24 del D.Lgs 82/05 e s.m. e i. da:  
MIOZZI LEONARDO (Delegato) MIOZZI LEONARDO (Progettista architettonico) MIOZZI LEONARDO (Progettista delle strutture) MIOZZI  
LEONARDO (Direttore dei Lavori)

