



Comune di Subiaco
Città Metropolitana di Roma Capitale



Ristrutturazione e miglioramento dell'impianto sportivo comunale "San Lorenzo"



PROGETTO ESECUTIVO

COMMITTENTE	Comune di Subiaco RESPONSABILE UNICO DEL PROCEDIMENTO Arch. Daniele Cardoli
PROGETTAZIONE ESECUTIVA	PROGETTARCHE E DIREZIONE DEI LAVORI Ing. Maria Antonietta Nardoni COORDINATORE SICUREZZA PROGETTAZIONE Ing. Valerio Orlandi 00028 SUBIACO (RM) - via XX Settembre, 7 tel./fax 0774/822394 info@avpm.it

PROGETTO ARCHITETTONICO	AR01	PROGETTO ARCHITETTONICO	Planimetria generale, tracciamento e ampliamenti
SCALA	1:200	DATA	28/05/2019
REV.	DATA	DESCRIZIONE	
E			
D			
C			
B			
A			

legenda

- TAPPETO IN ERBA ARTIFICIALE _ area di gioco e campo per destinazione
- MANTO IN ERBA ARTIFICIALE ORNAMENTALE _ area esterna
- AREA SOTTOPOSTA A SCAVO PER RIPRISTINO STRATIGRAFIA E POSIZIONAMENTO NUOVA CANALETTA DI DRENAGGIO
- ZONE SINGOLARMENTE IRRIGATE
- ZONE DOPPIAMENTE IRRIGATE
- IRRIGATORE
- NUOVA RETE SMALTIMENTO ACQUE
- PROTEZIONI IN GOMMA PER URTI
- PERCORSO DEL PUBBLICO
- PERCORSO DEL PUBBLICO D.A.
- PERCORSO ATLETI, GIUDICI DI GARA D.A. CON SERVIZIO NAVETTA
- PERCORSO DEL PUBBLICO A PIEDI

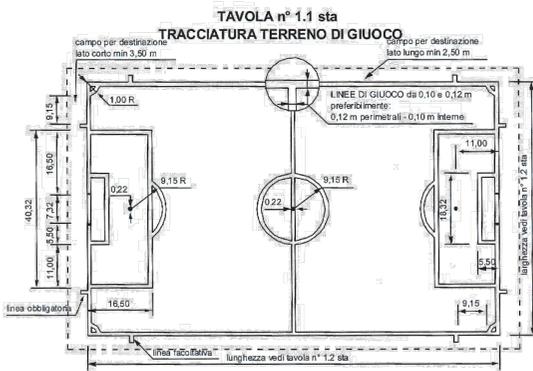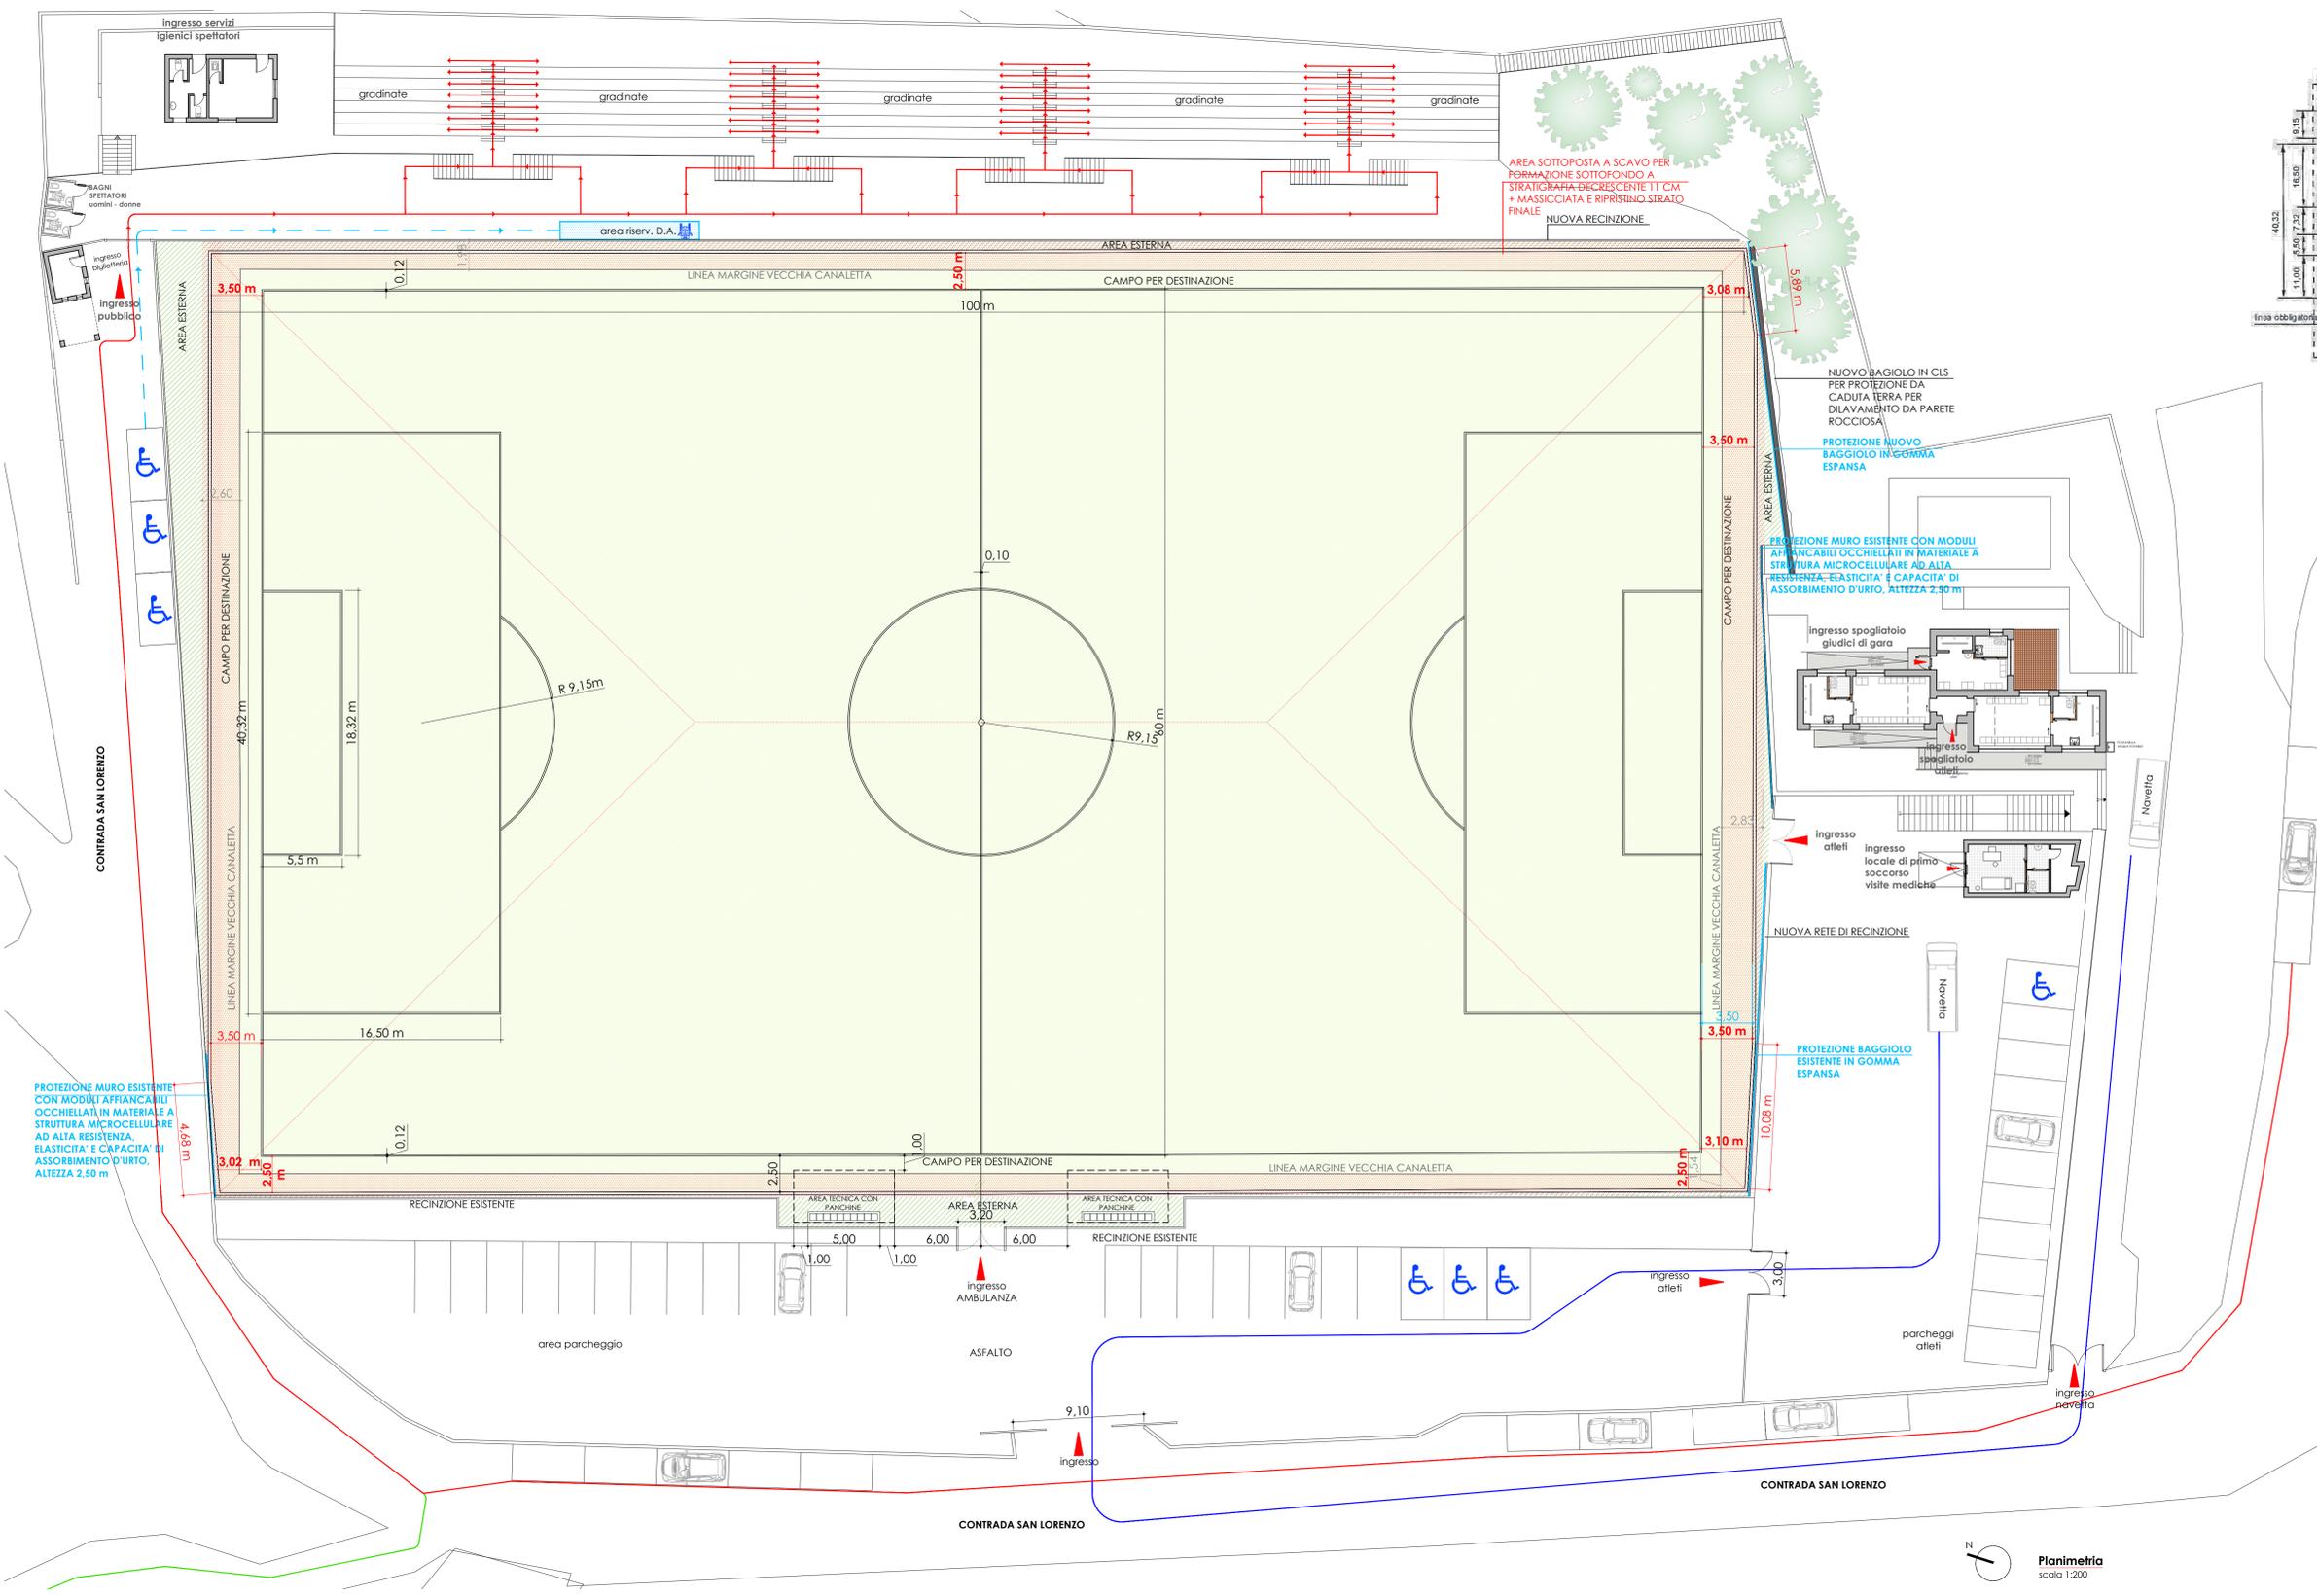

Il campo di gioco, a seguito della squadratura e dell'adeguamento alle nuove prescrizioni in materia di sicurezza per gli atleti avrà le dimensioni finali pari a 100 x 60 metri, oltre le fasce di rispetto di 2,50 metri sulle linee laterali e 3,50 metri sulle linee di fondo. La segnatura dello stesso rispetterà quanto prescritto dal regolamento di gioco in vigore della LND.