



# CITTÀ DI CAVE

Città Metropolitana di Roma Capitale

## BANDO PUBBLICO PROMOSSO DAL G.A.L. "TERRE DI PRE.GIO." OPERAZIONE 19.2.1-7.5.1

"INVESTIMENTI PER USO PUBBLICO IN INFRASTRUTTURE RICREATIVE,  
INFORMAZIONE TURISTICA E INFRASTRUTTURE TURISTICHE SU PICCOLA SCALA"

**PROGETTO DI RIQUALIFICAZIONE DI AREE VERDI ATTREZZATE  
PER L'ATTIVAZIONE DI PUNTI INFORMATIVI-FORMATIVI  
SUL PATRIMONIO ARCHEOLOGICO E PAESAGGISTICO COMUNALE  
E DI PICCOLI IMPIANTI LUDICO-SPORTIVI DI FRUIZIONE PUBBLICA**

### PROGETTO ESECUTIVO FABBRICATO PER SERVIZI

Elaborato	Numero
<b>ELABORATO GRAFICO PROGETTO STRUTTURALE</b>	<b>TAV. 4</b>
Data	NOVEMBRE 2019


Il Tecnico Incaricato : Arch. Michela Rossi

Il RUP. : ing. Paola Bardelloni

Il Dirigente III DIPARTIMENTO LL.PP. E URBANISTICA : dott. Elio Zimpi


## FILI FISSI PARETI IN LEGNO

(1:50)

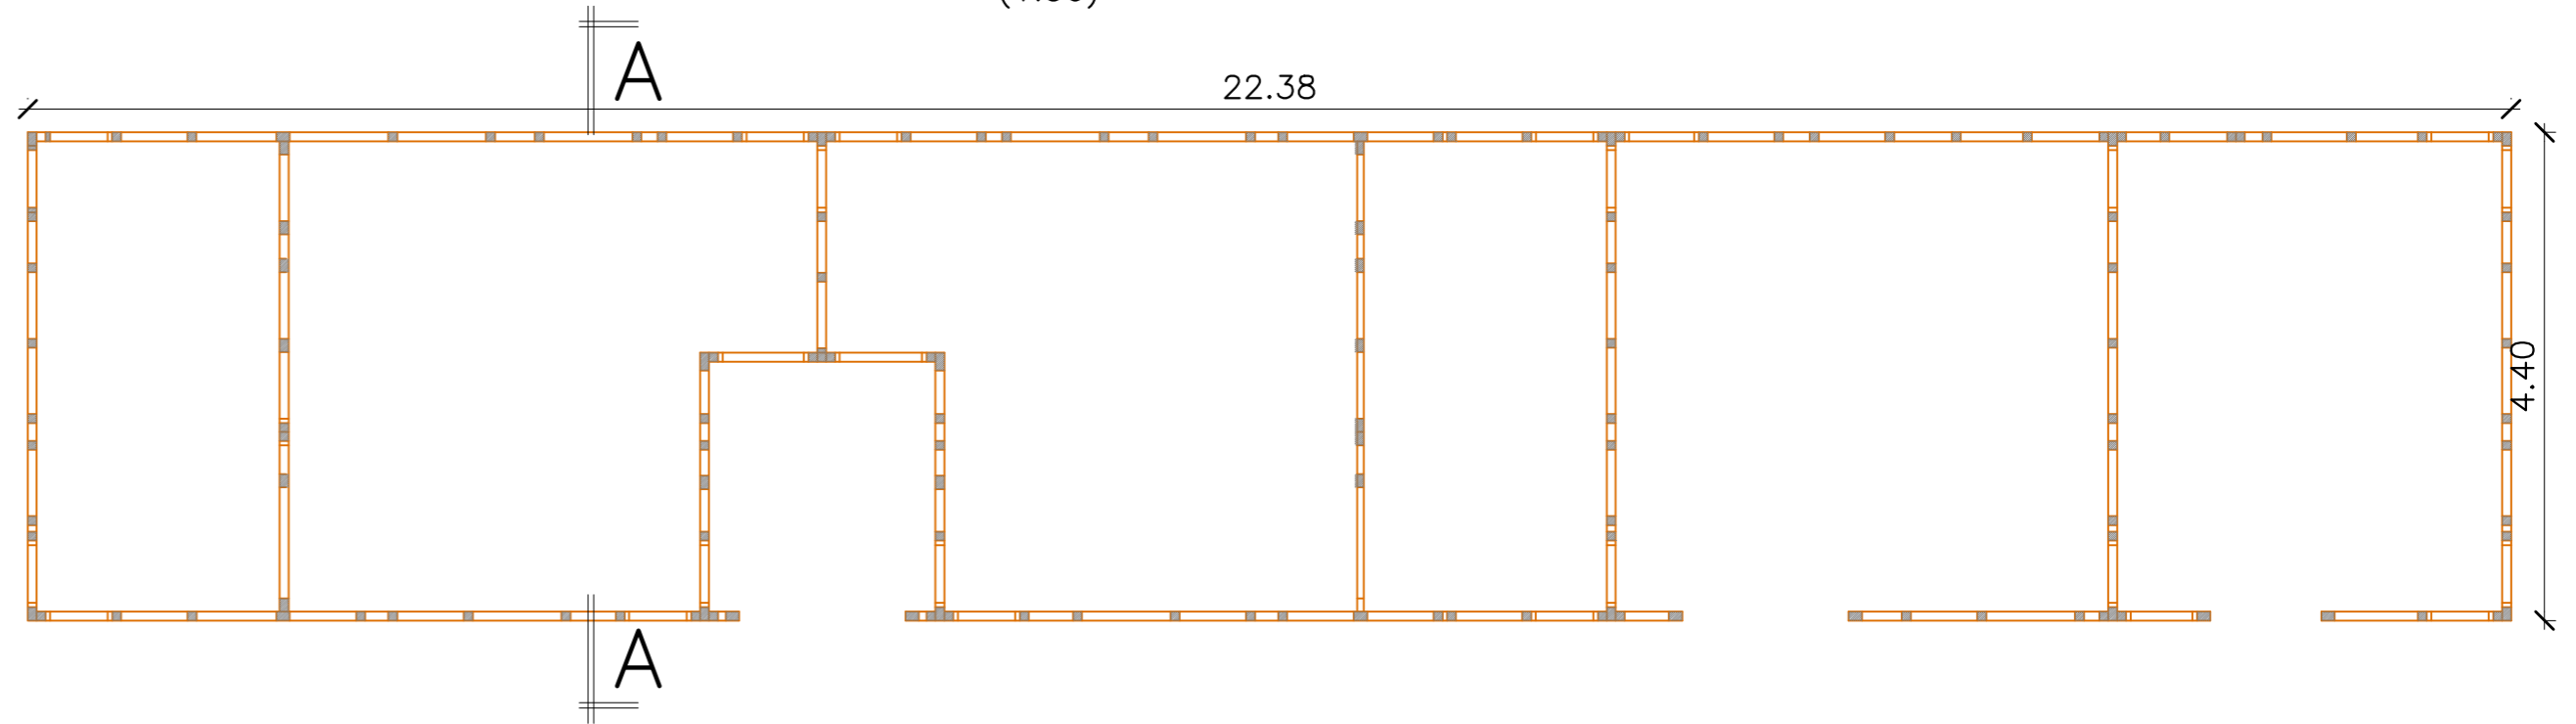

### SEZIONE A-A

(1:50)

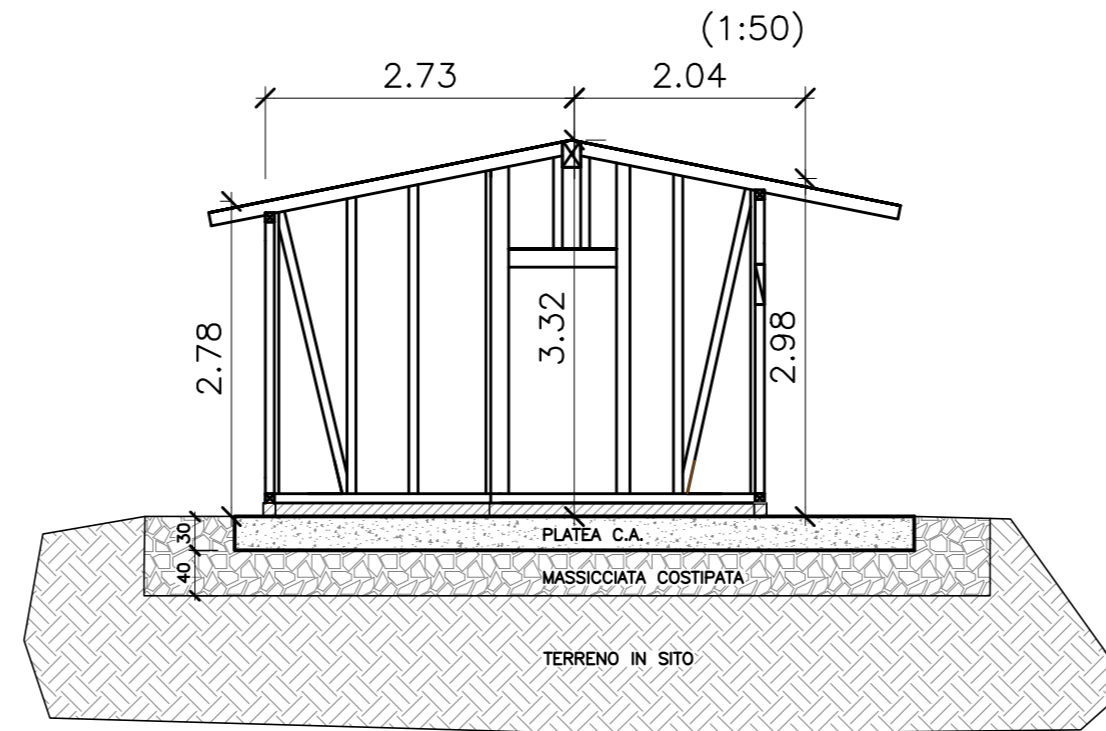

AREA=14 mq

Volume=AxL=14x22.38 =313 mc