



SEZIONE F-F

SCALA DISTANZE 1:100
SCALA QUOTE 1:100

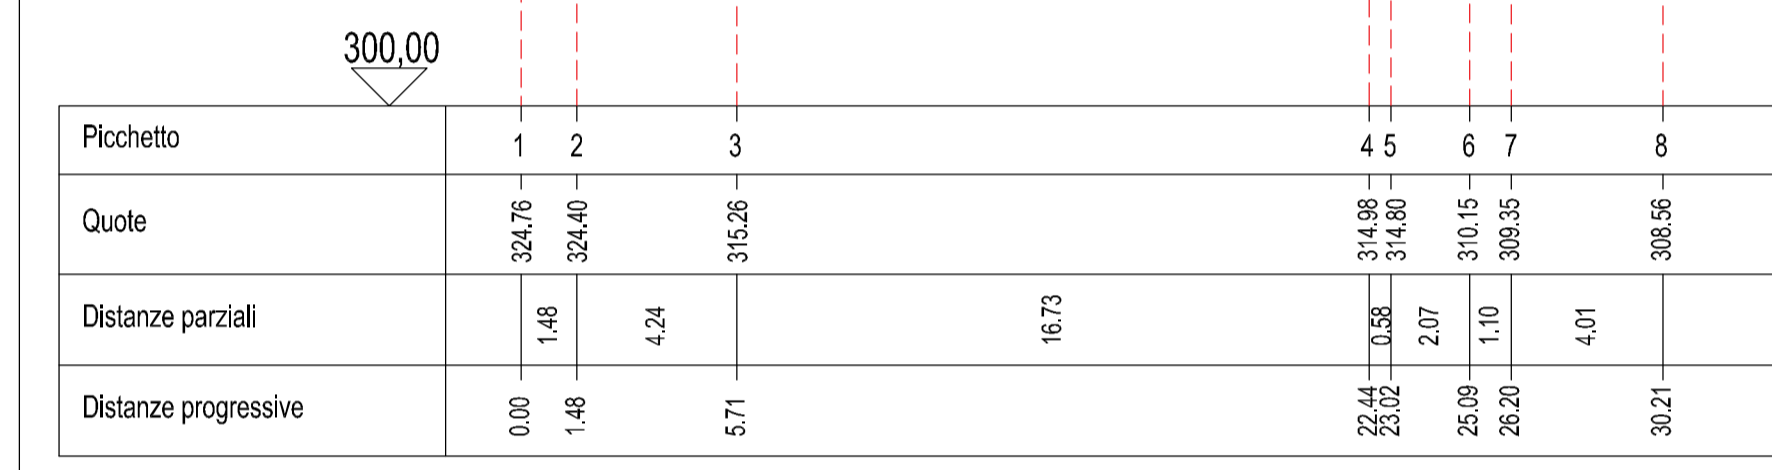


SEZIONE A-A

SCALA DISTANZE 1:100
SCALA QUOTE 1:100

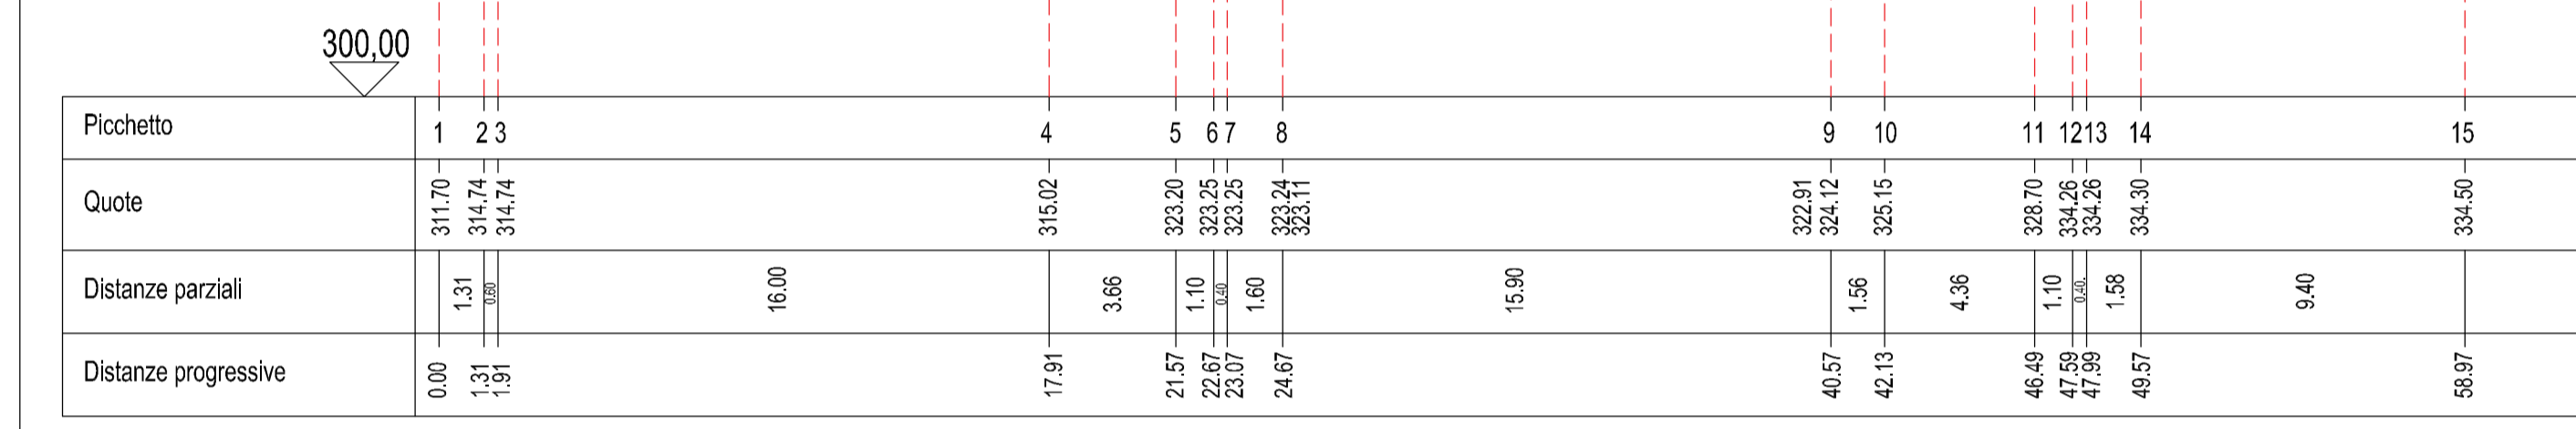


SEZIONE B-B

SCALA DISTANZE 1:100
SCALA QUOTE 1:100

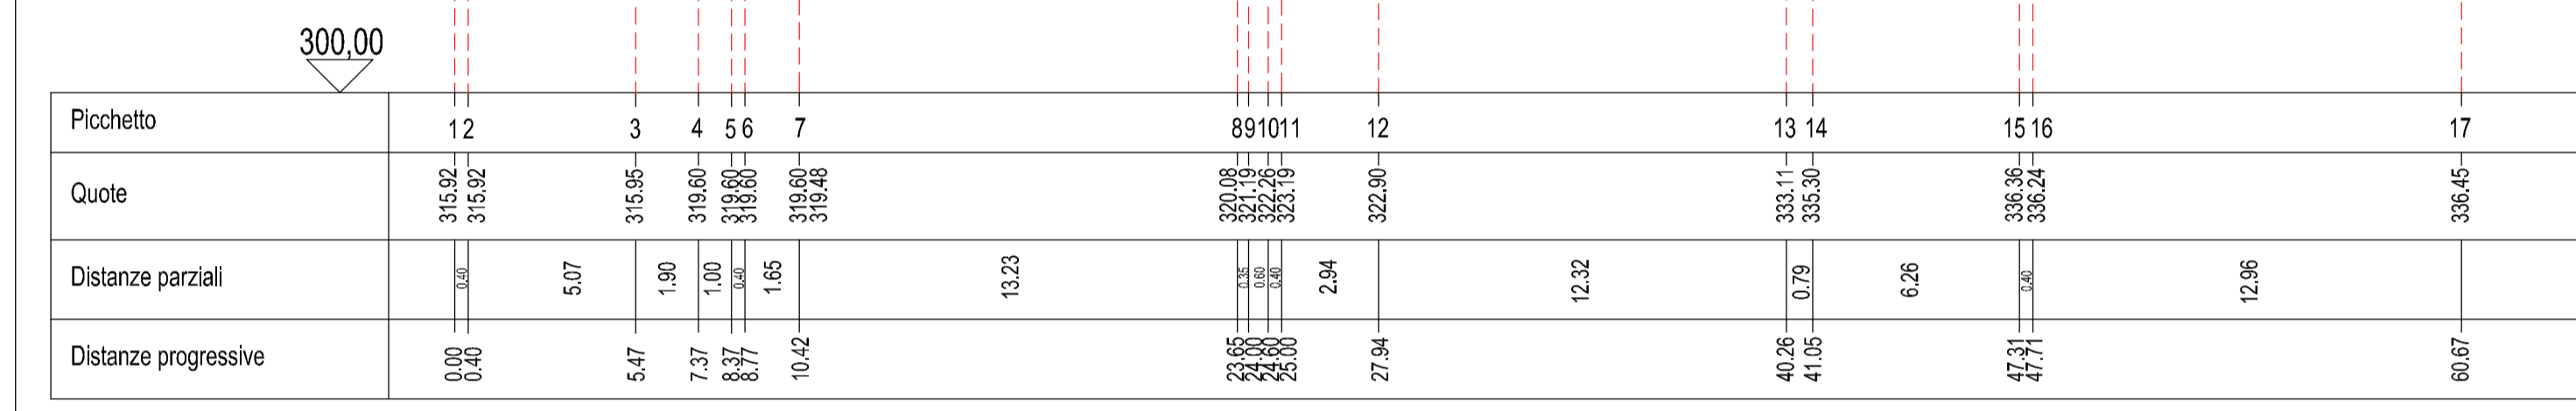


SEZIONE C-C

SCALA DISTANZE 1:100
SCALA QUOTE 1:100

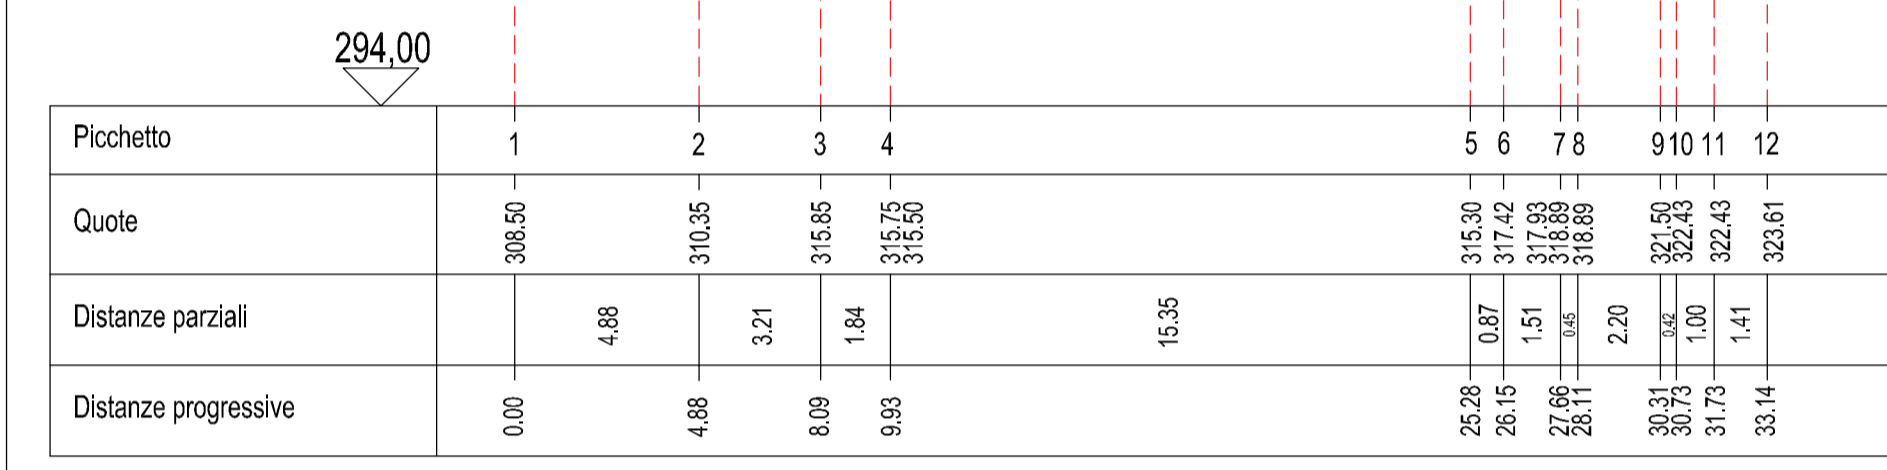


SEZIONE D-D

SCALA DISTANZE 1:100
SCALA QUOTE 1:100

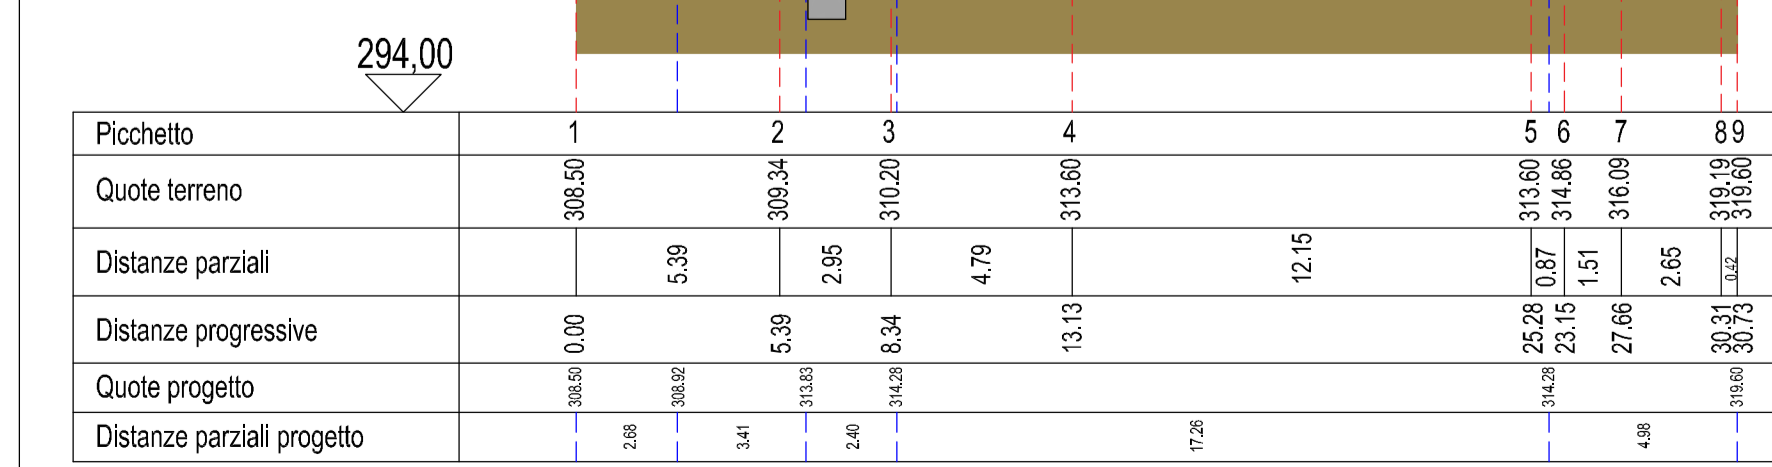


SEZIONE E-E

SCALA DISTANZE 1:100
SCALA QUOTE 1:100

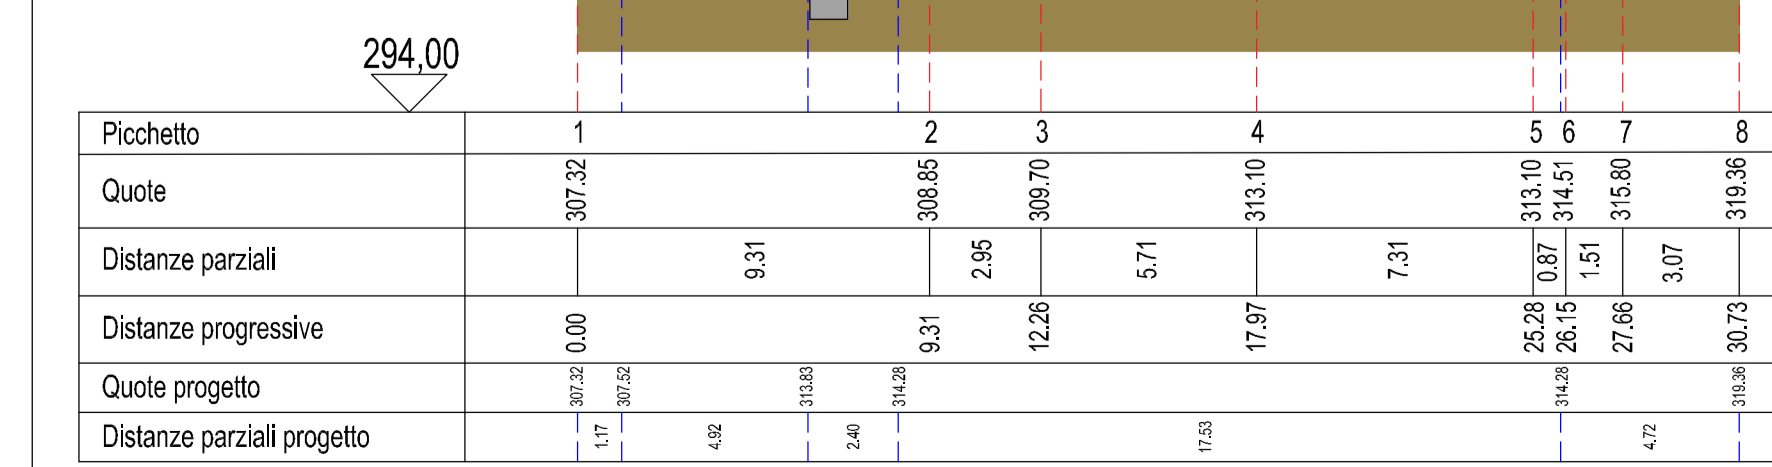

SEZIONE G-G

SCALA DISTANZE 1:100
SCALA QUOTE 1:100

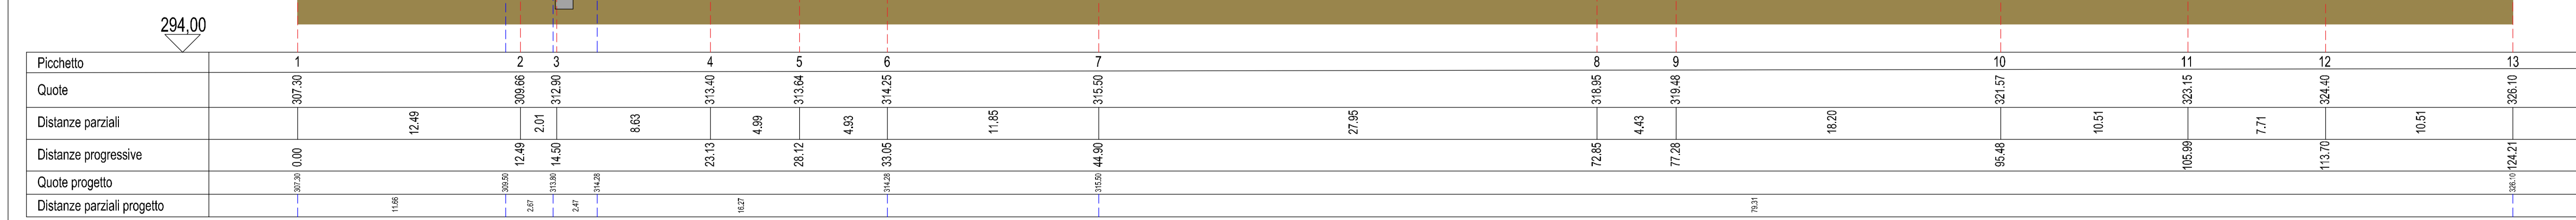

LAVORI PER LA MESSA IN SICUREZZA DEL VERSANTE IN DISSESTO
IDROGEOLOGICO IN LOCALITA' FOSSATO

PROGETTO DEFINITIVO

COMMITTENTE:
Comune di Cave
III Dipartimento - Ufficio Lavori pubblici

PROGETTISTI:
Sigeco Engineering
SIGECO ENGINEERING S.r.l.
IL DIRETTORE TECNICO:
Ing. Antonino ALVARO



IL RESP. DEL PROCEDIMENTO

SCALA 1:200 DATA: Aprile 2021

LABORATORIO

SEZIONI DI PROGETTO

13

VISTO:		EMMISSIONE		REVISIONE	
IF	DATA	IF	DATA	IF	DATA