



PROGETTAZIONE ESECUTIVA DEL CENTRO DI RACCOLTA-ISOLA ECOLOGICA
PROGETTO ESECUTIVO

ELABORATO:

16

PROGETTO STRUTTURALE PENSILINE

SCALA:

PROGETTISTA: Arch. Roberto Simonelli

IL RUP: Arch. Daniele Cardoli


Collaboratore: Arch. Laura Rosella

DATA:


Novembre 2019

VISTI E ANNOTAZIONI:


Il presente progetto è protetto a termini di legge.

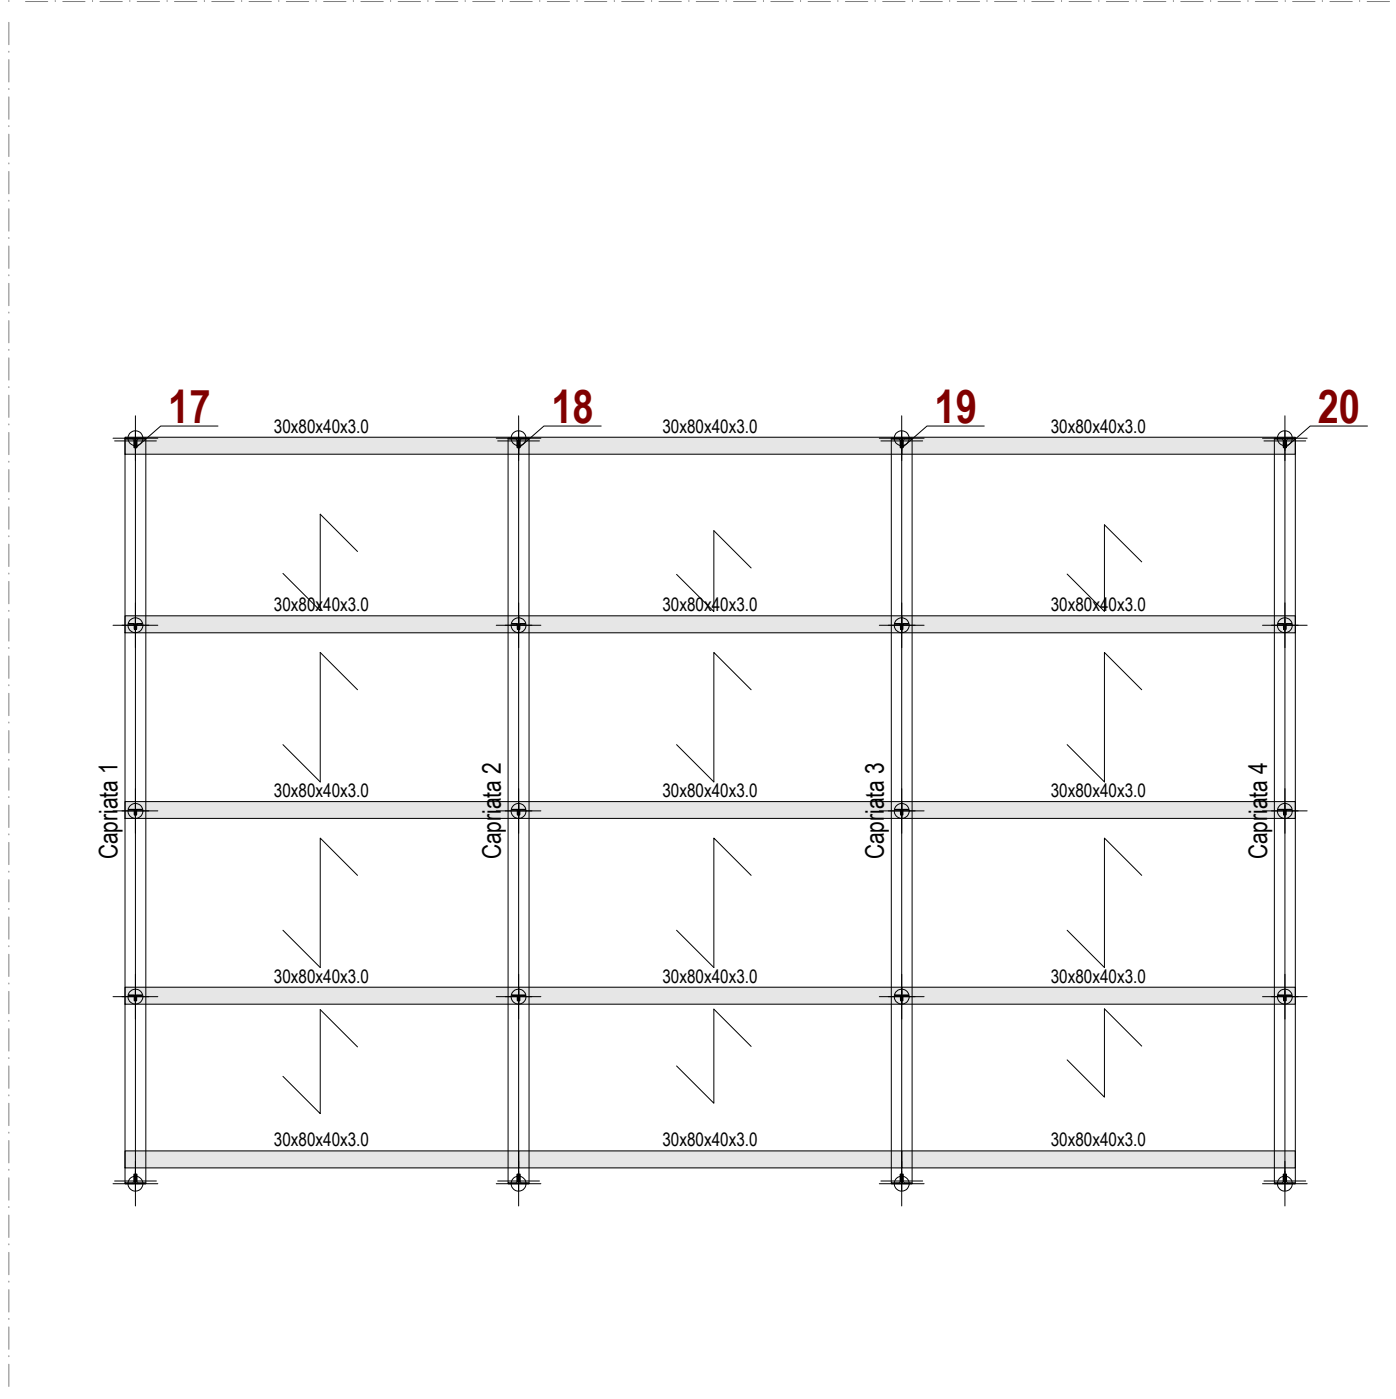


Scala: 1/50

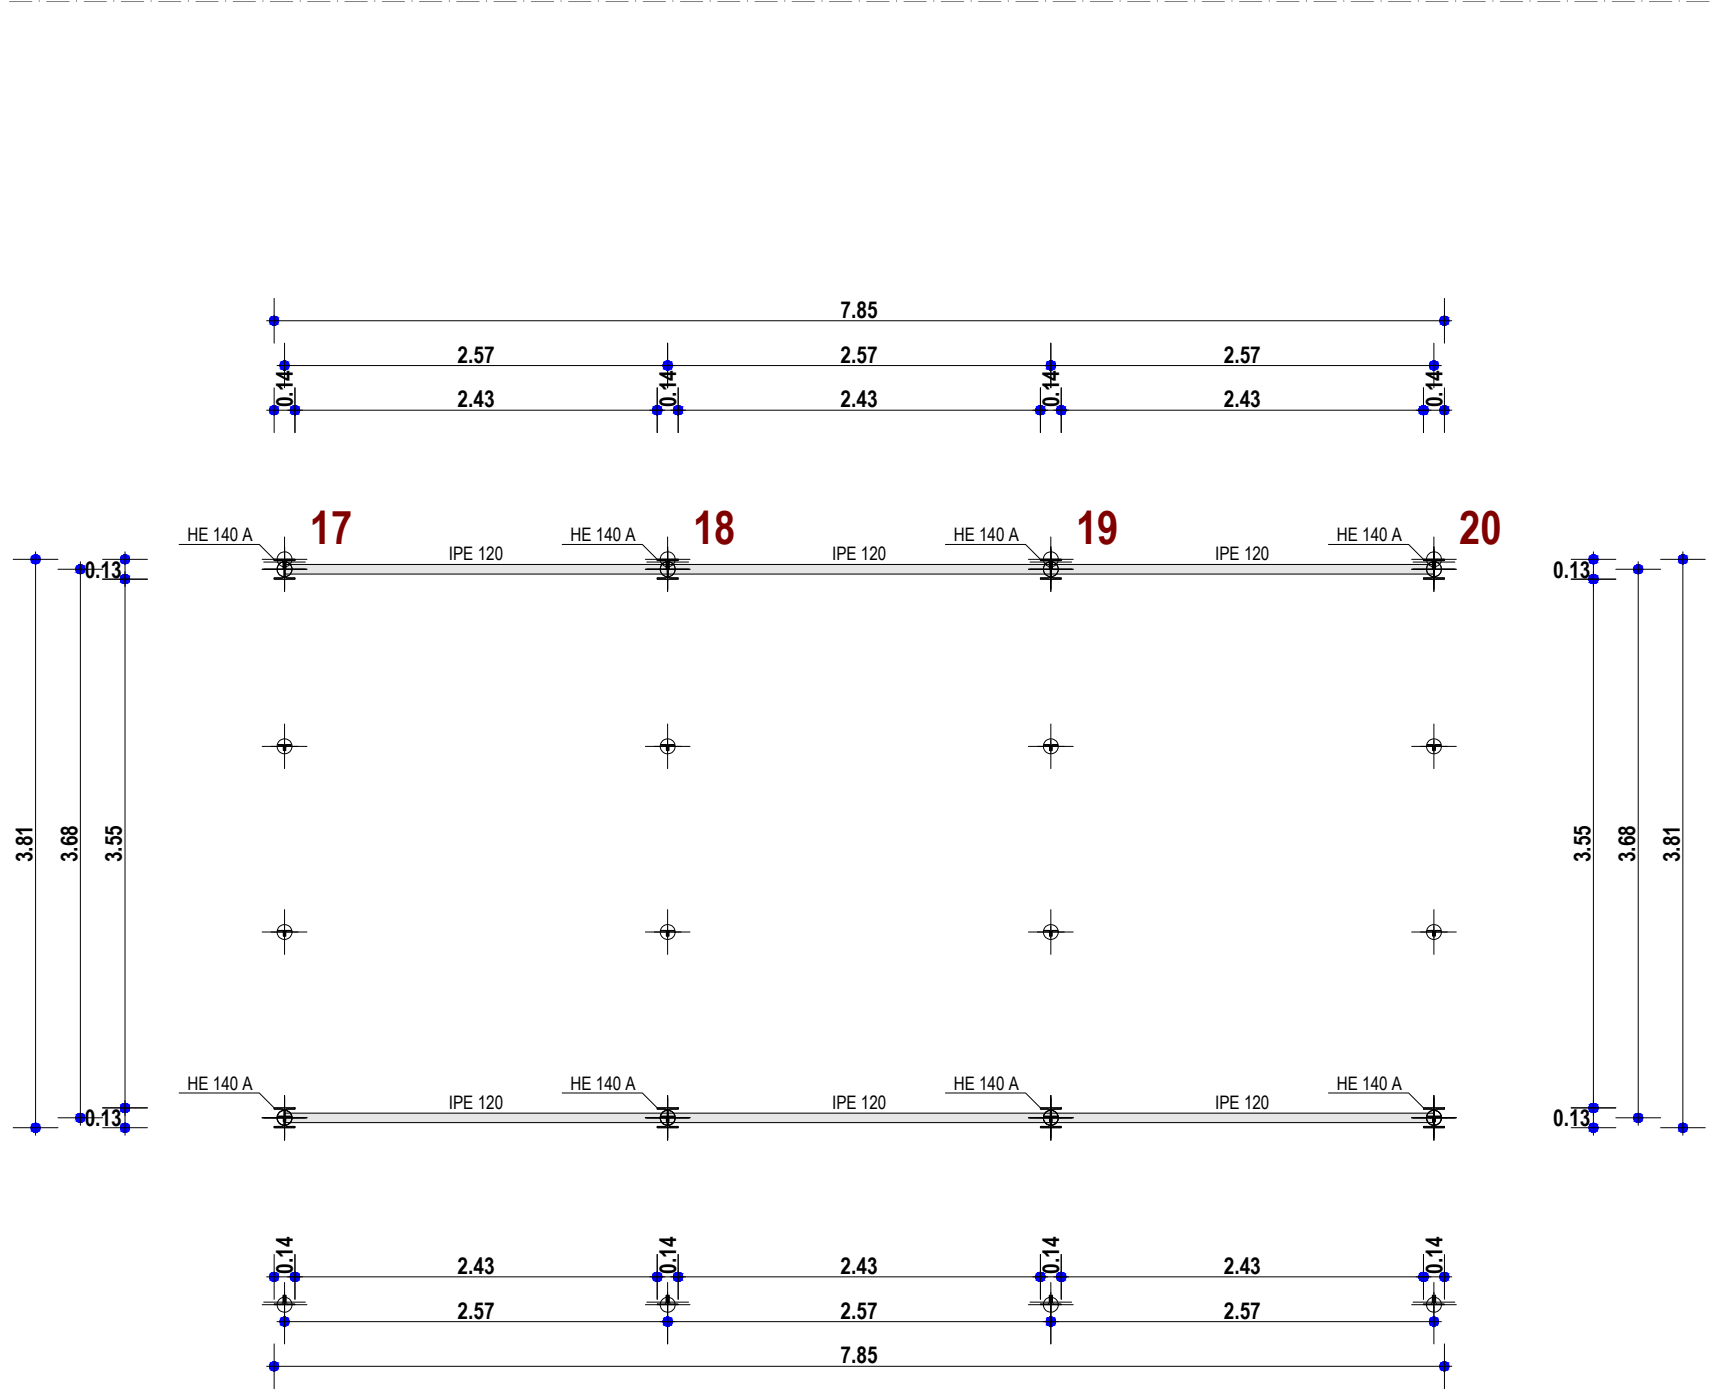


Scala: 1/50

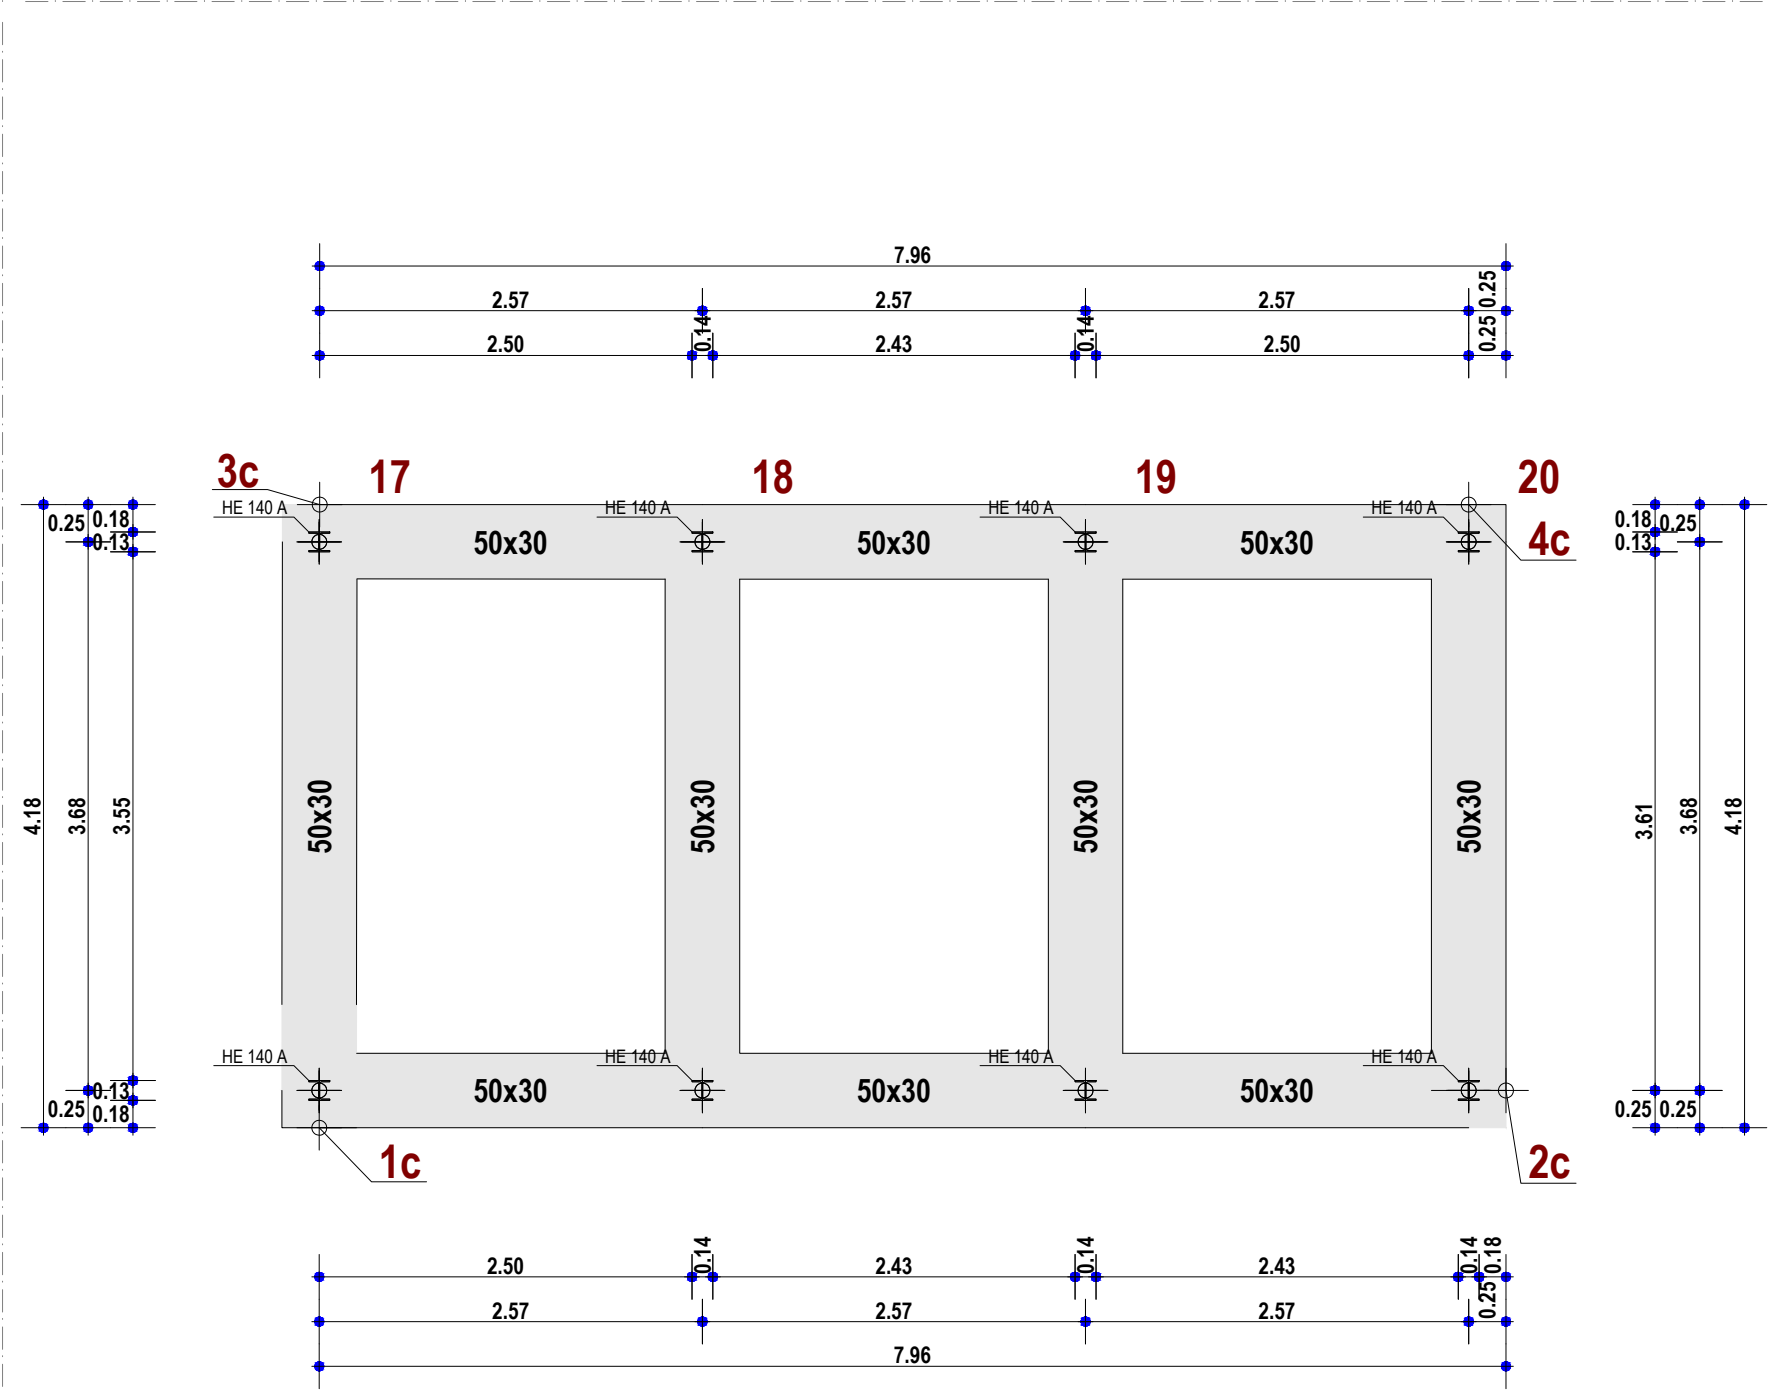


Scala: 1/50

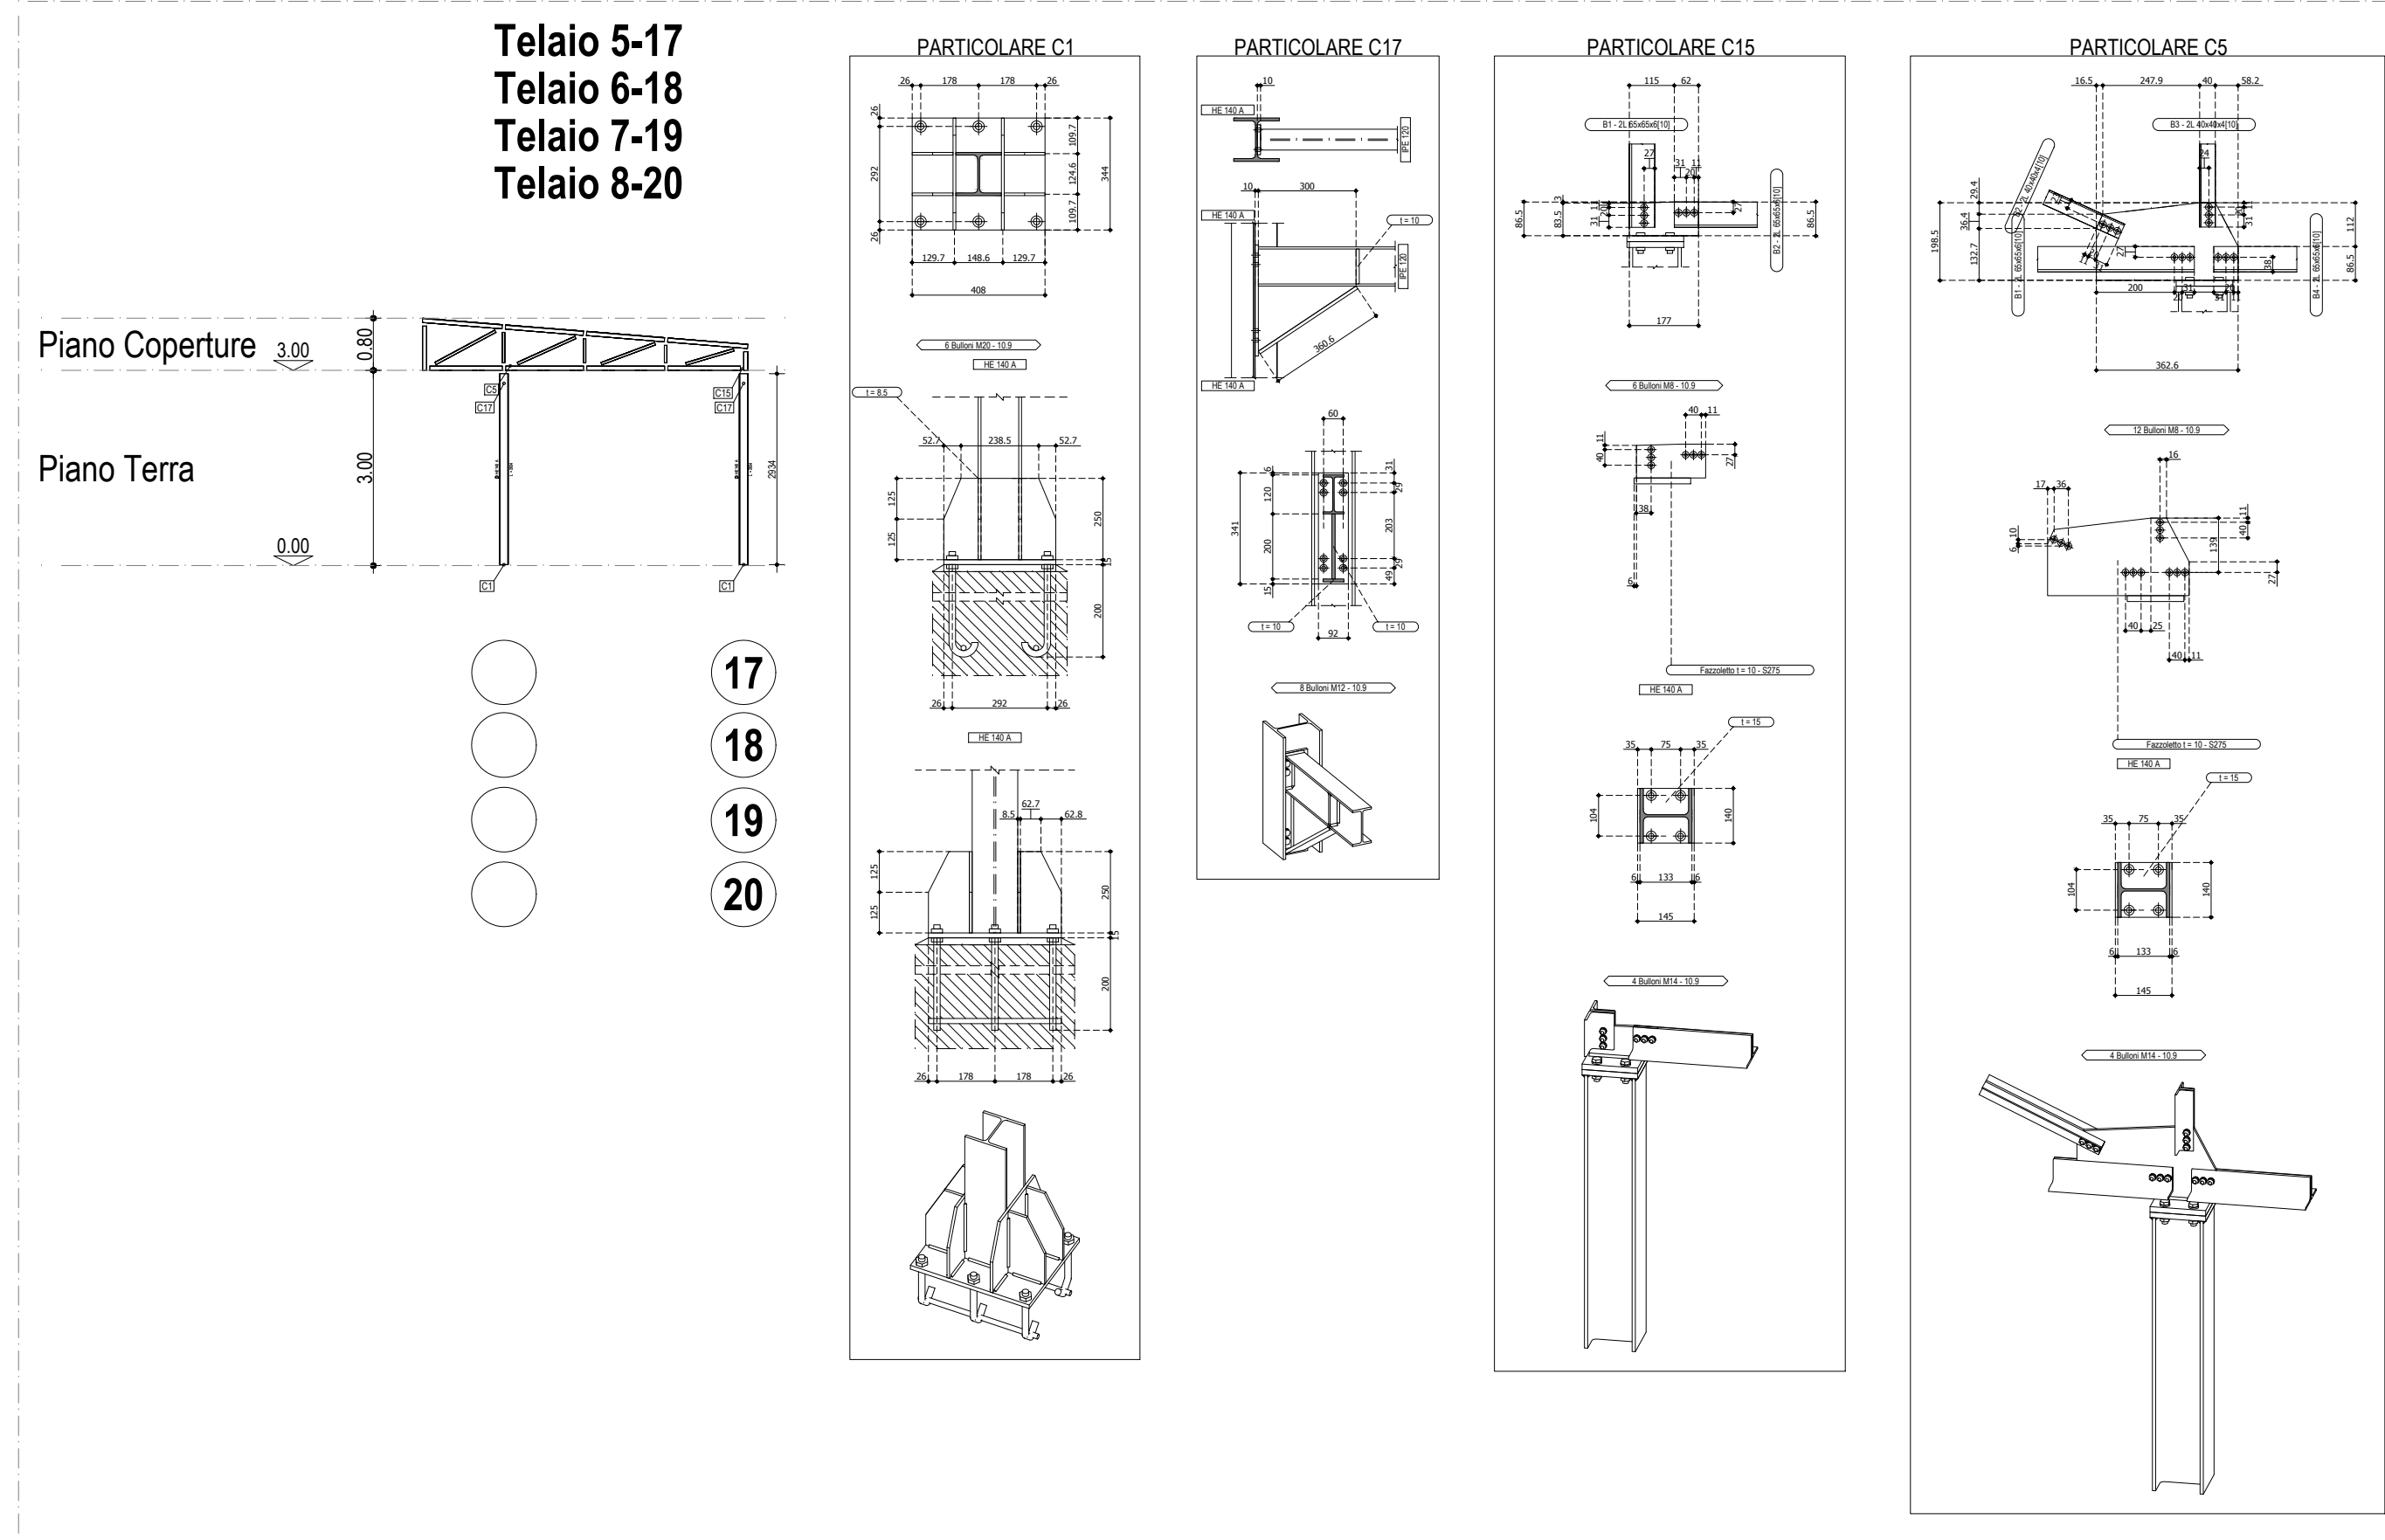


Scala: 1/100

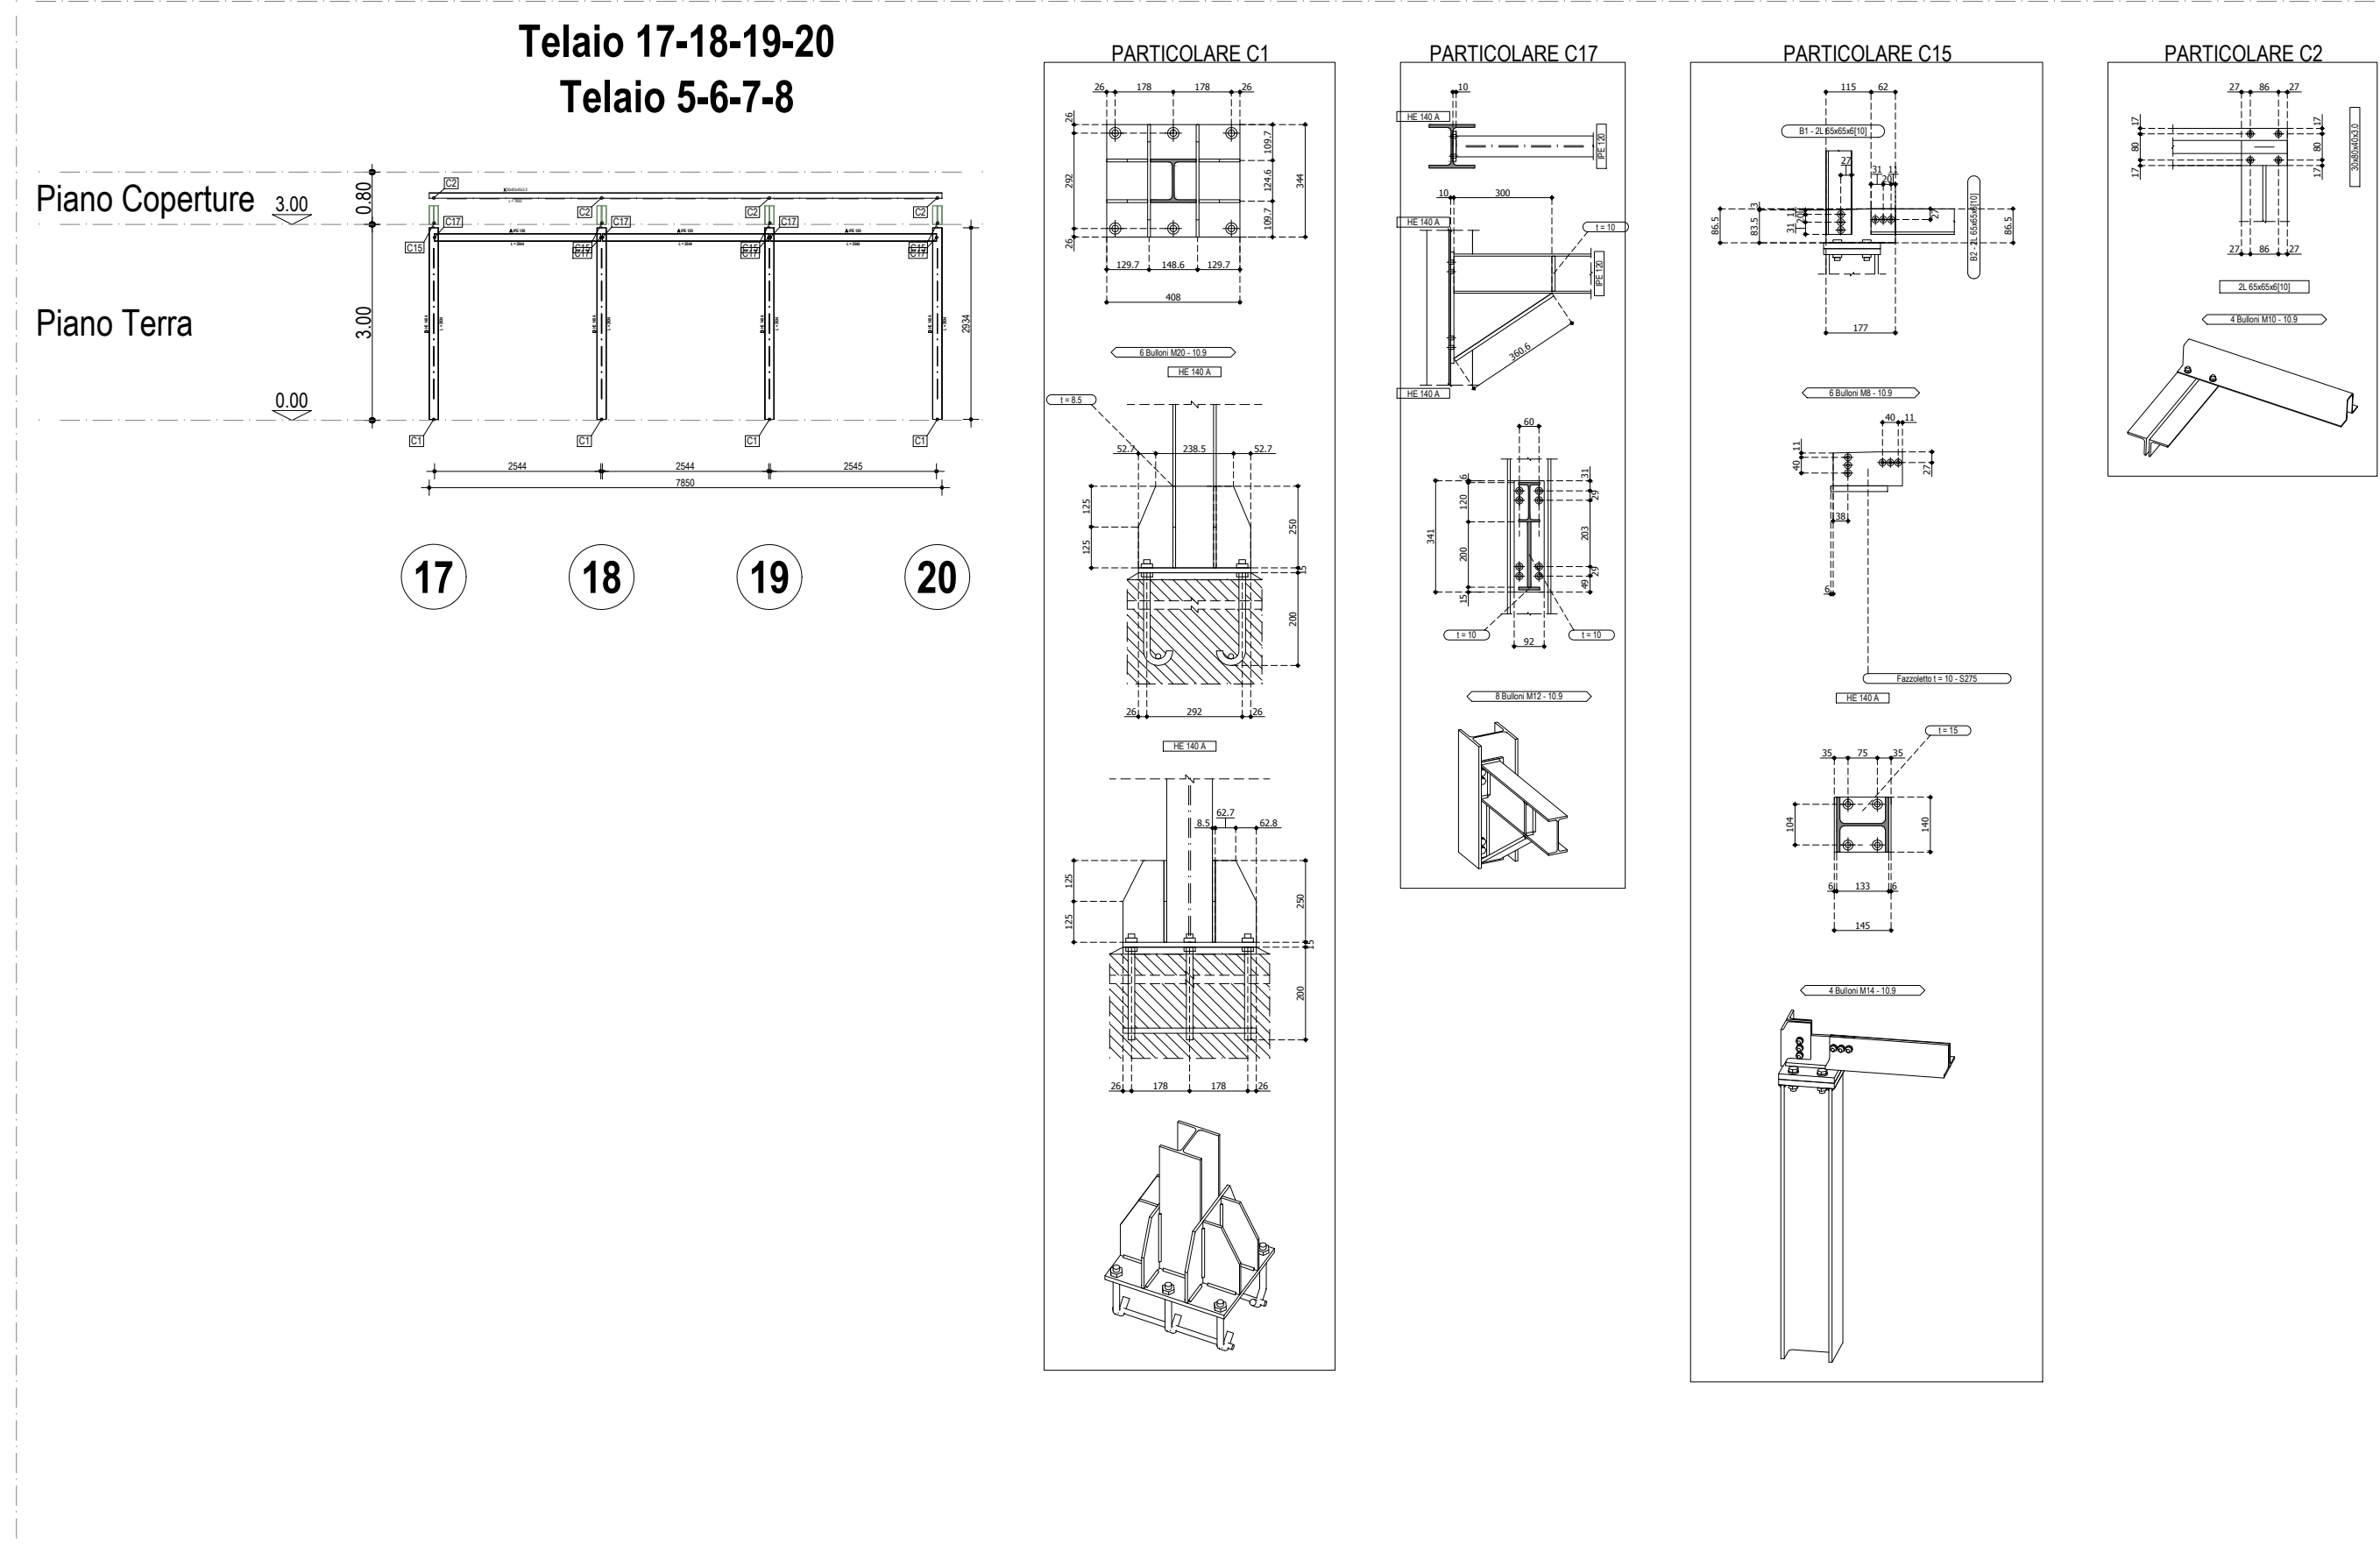


Scala: 1/100

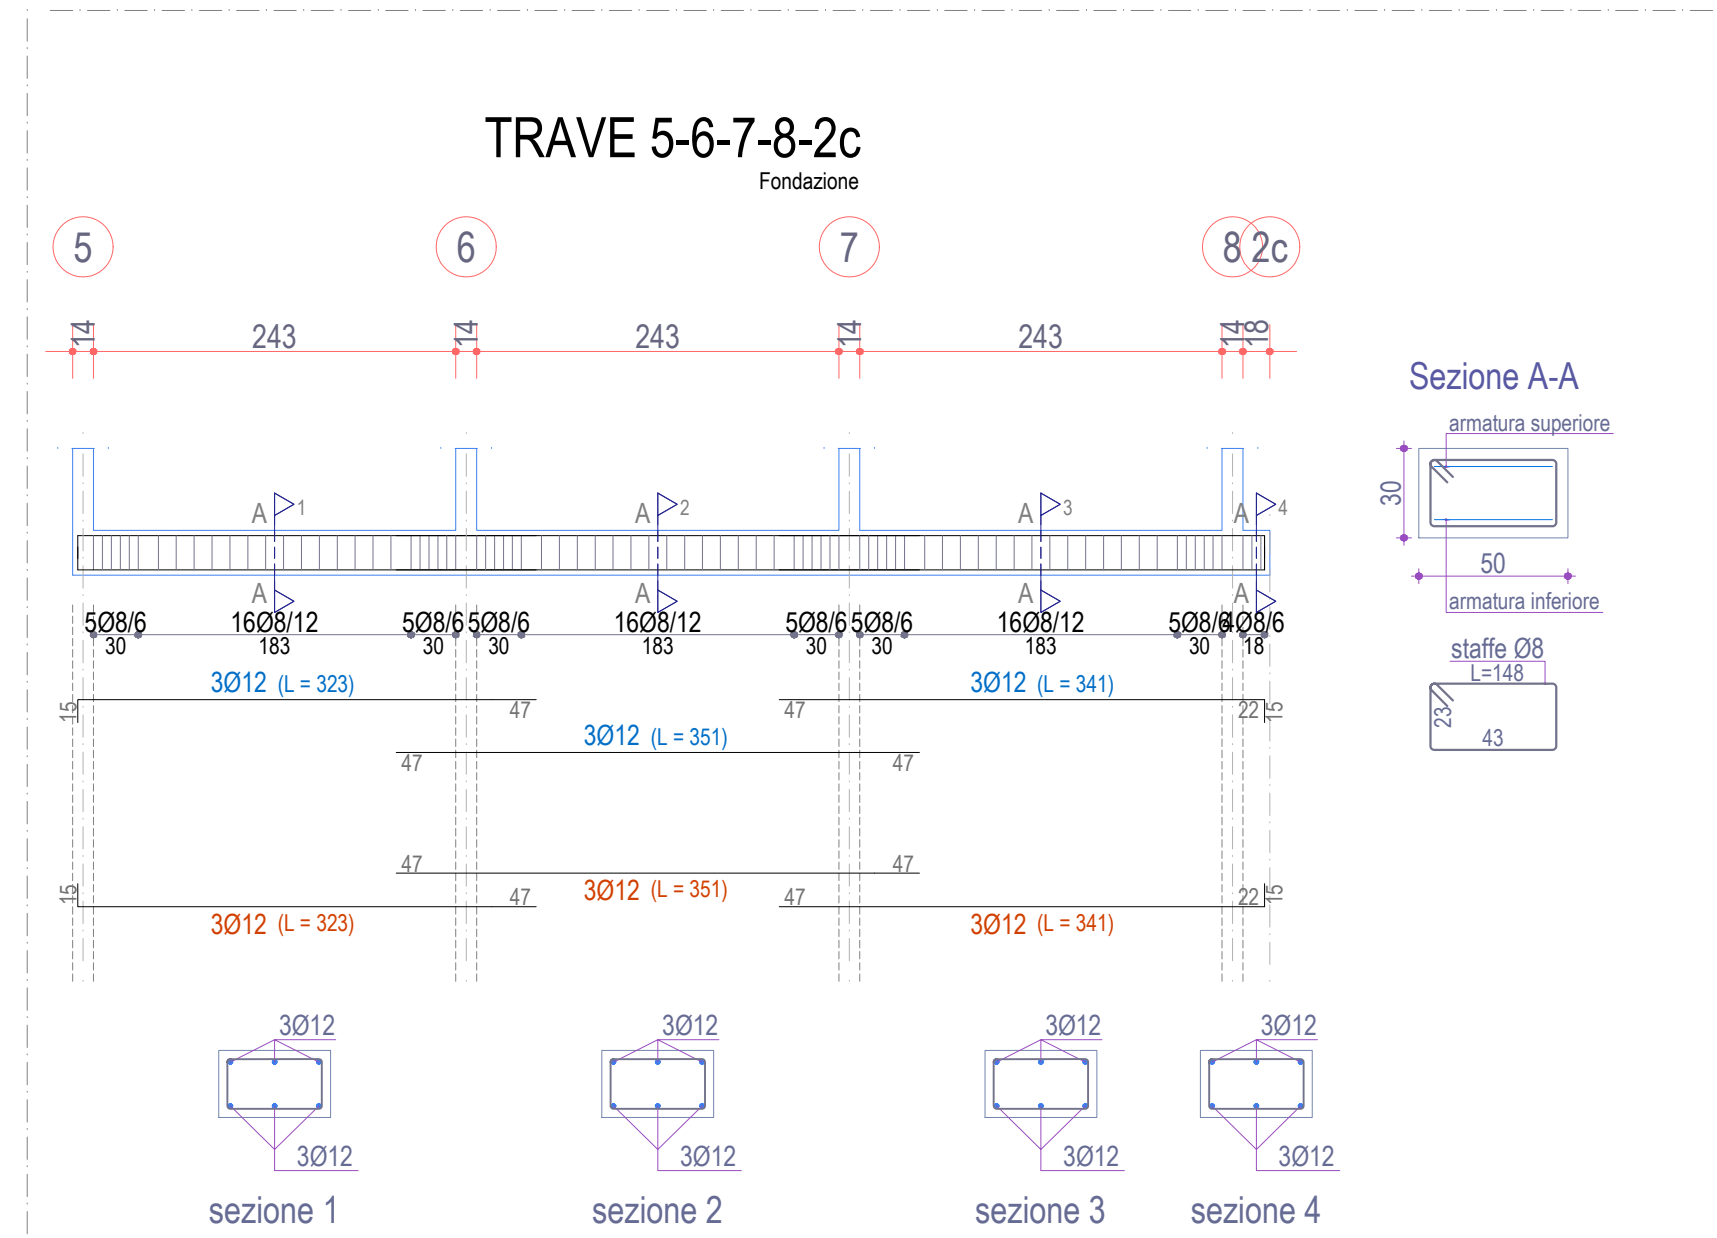


Scala: 1/50

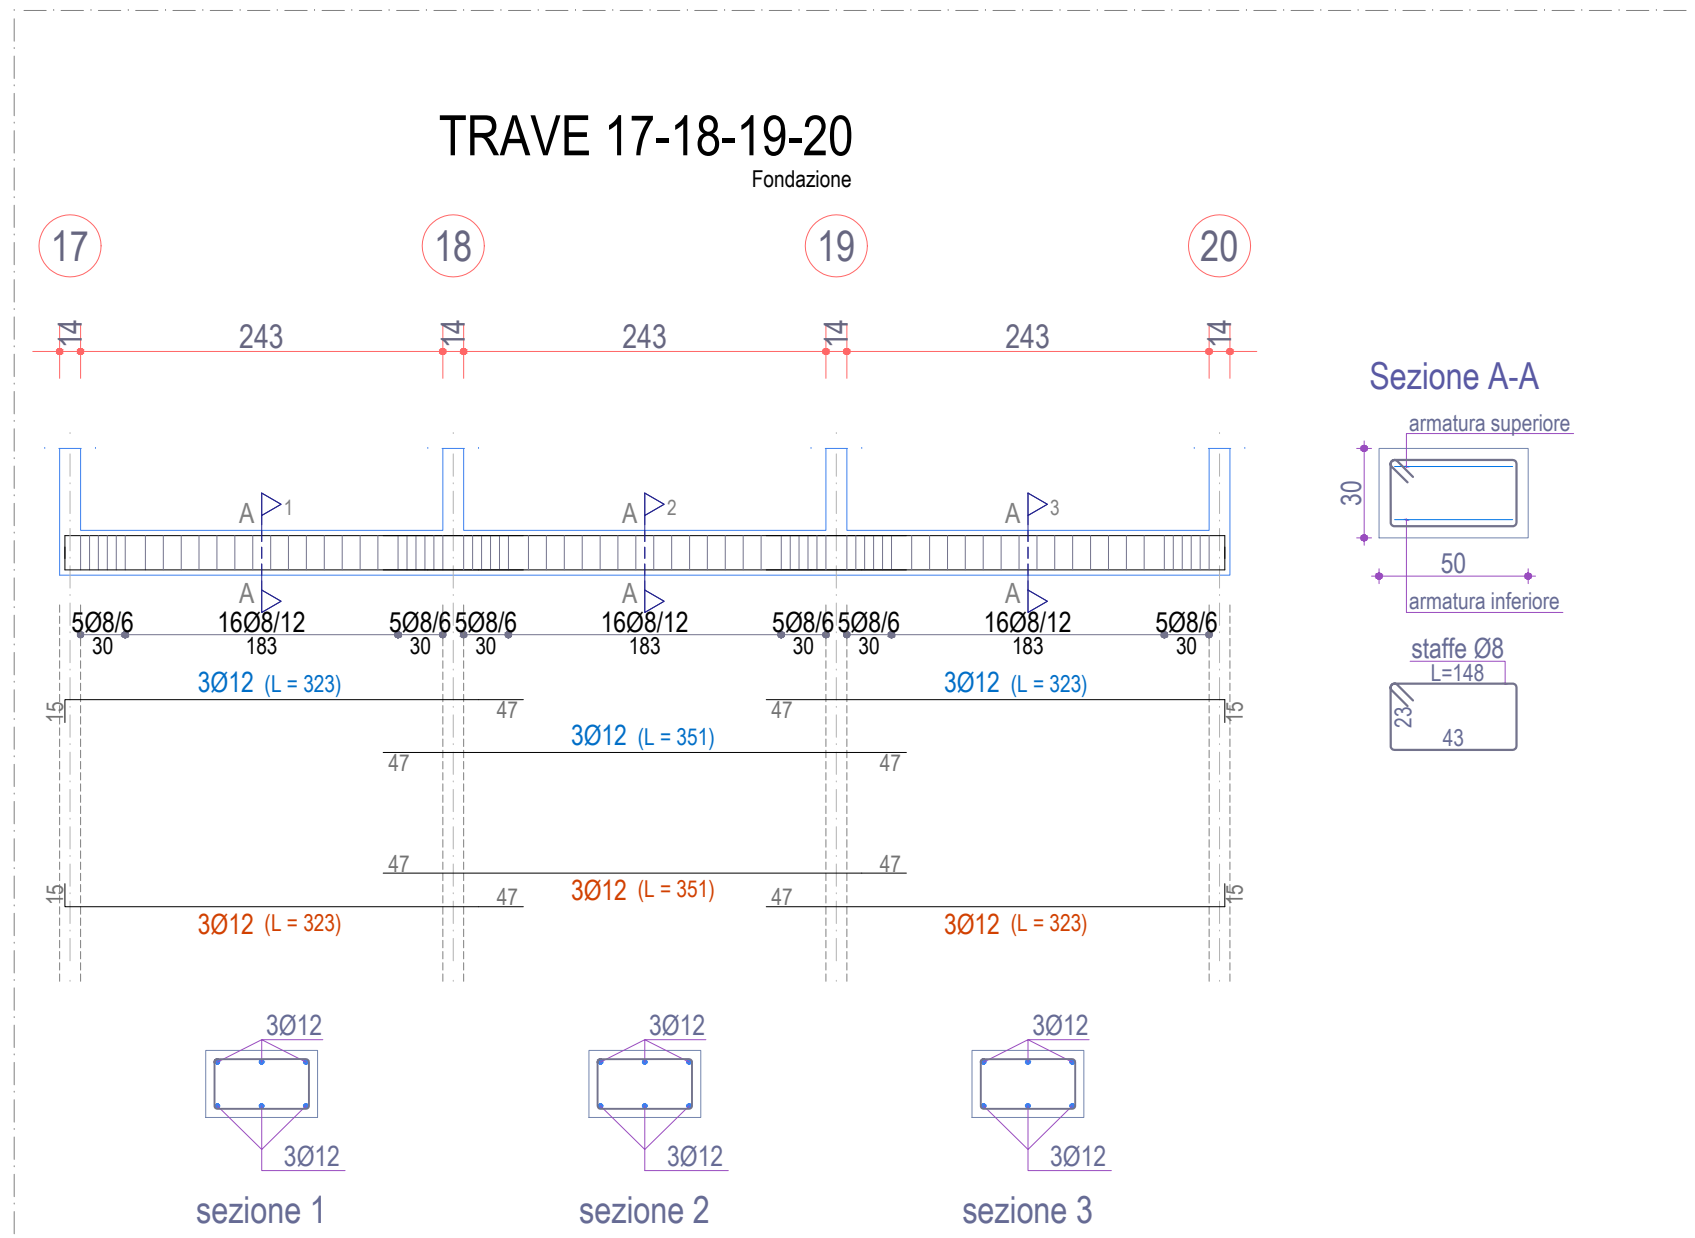


Scala: 1/50

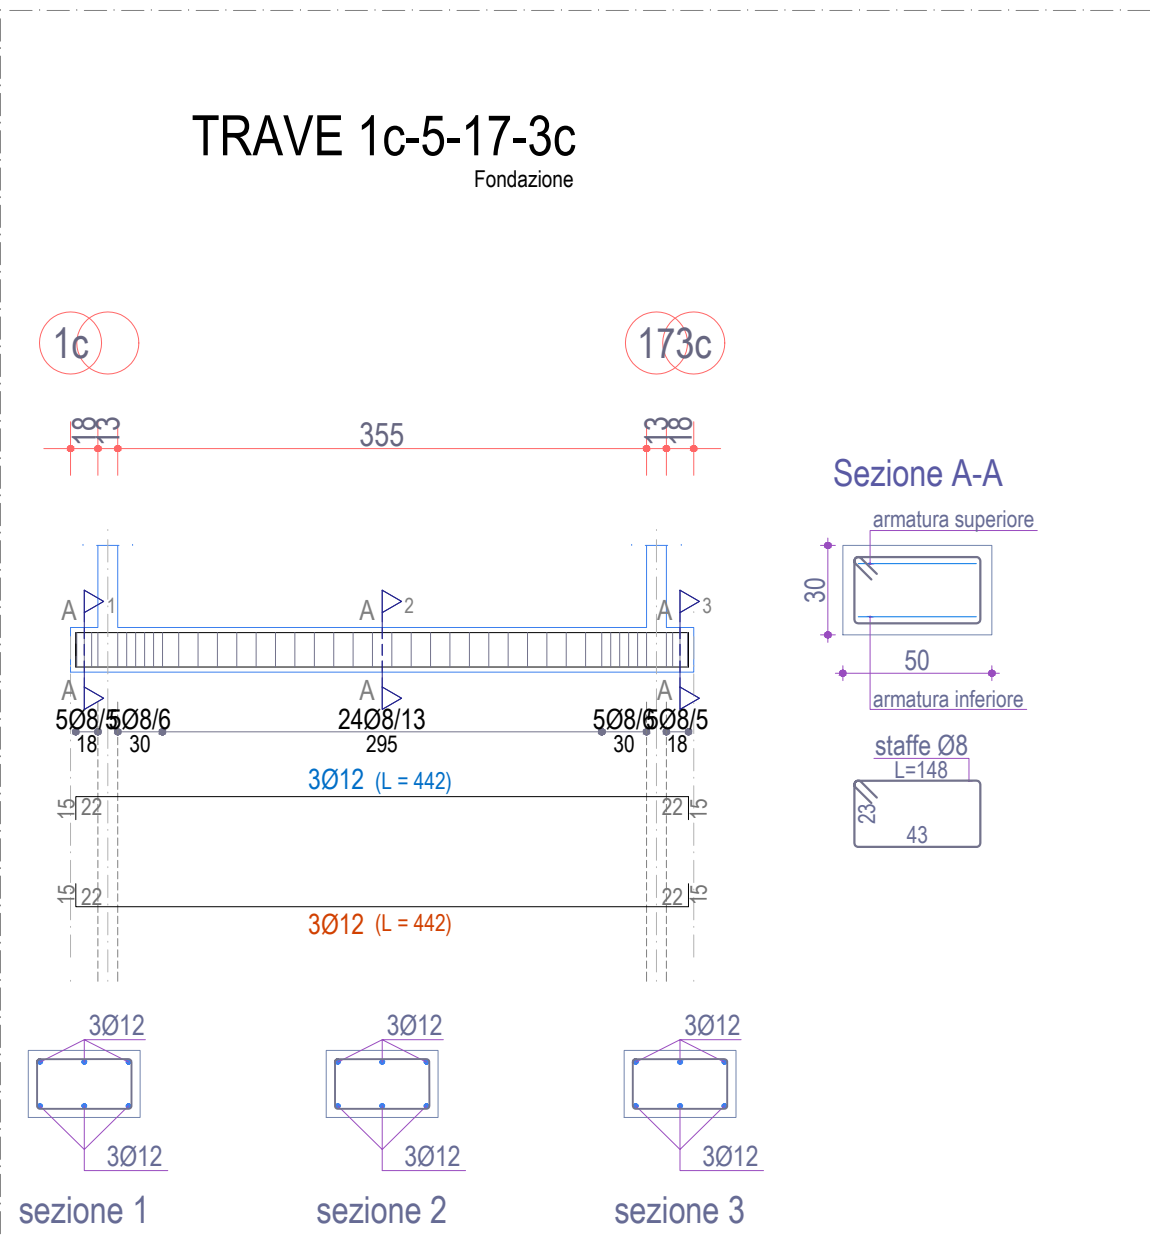


Scala: 1/50

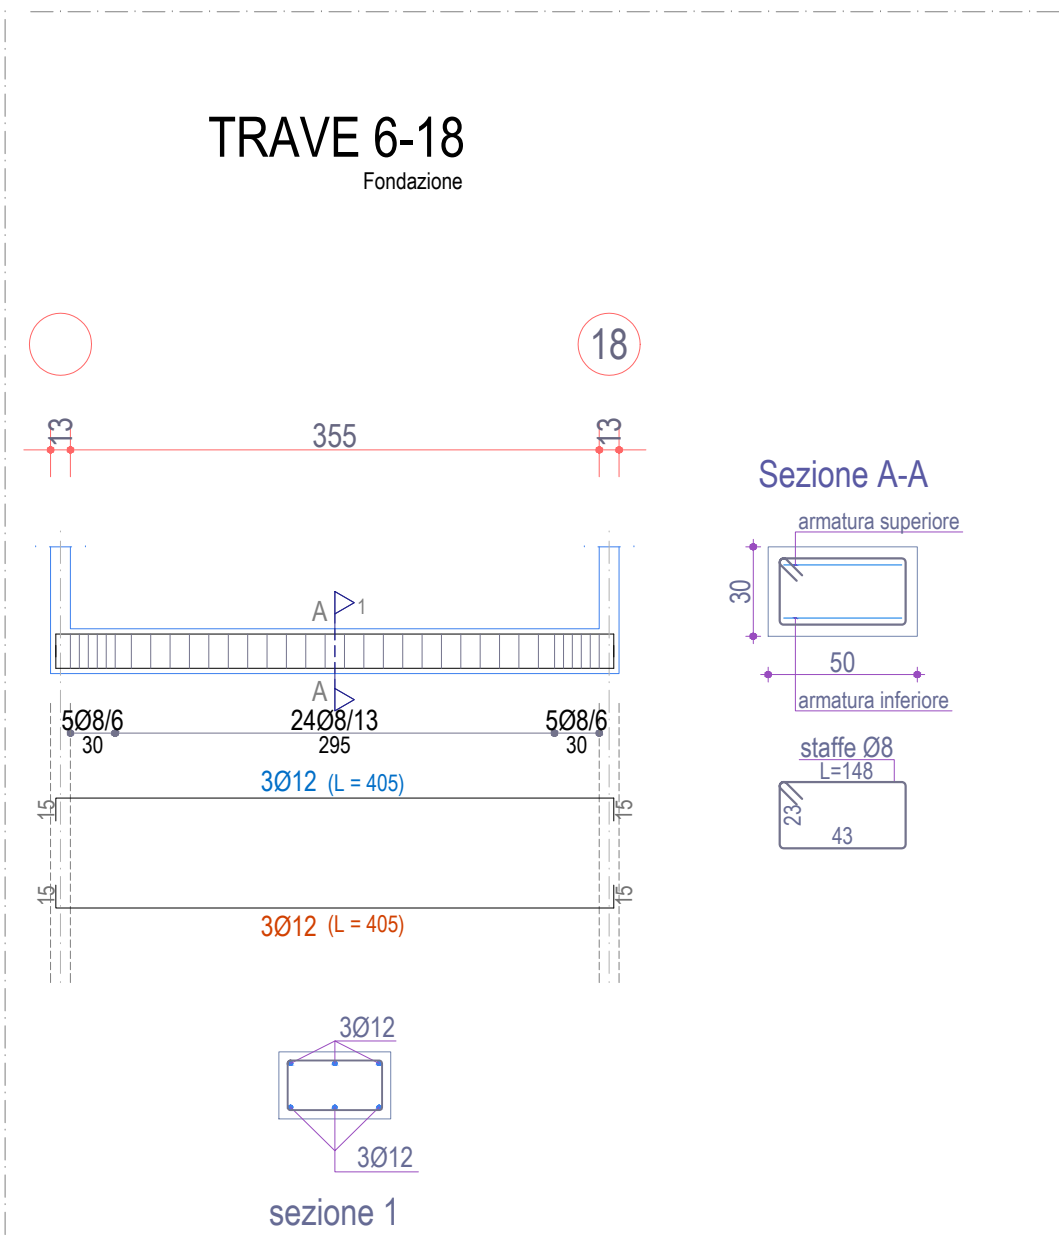


Scala: 1/50

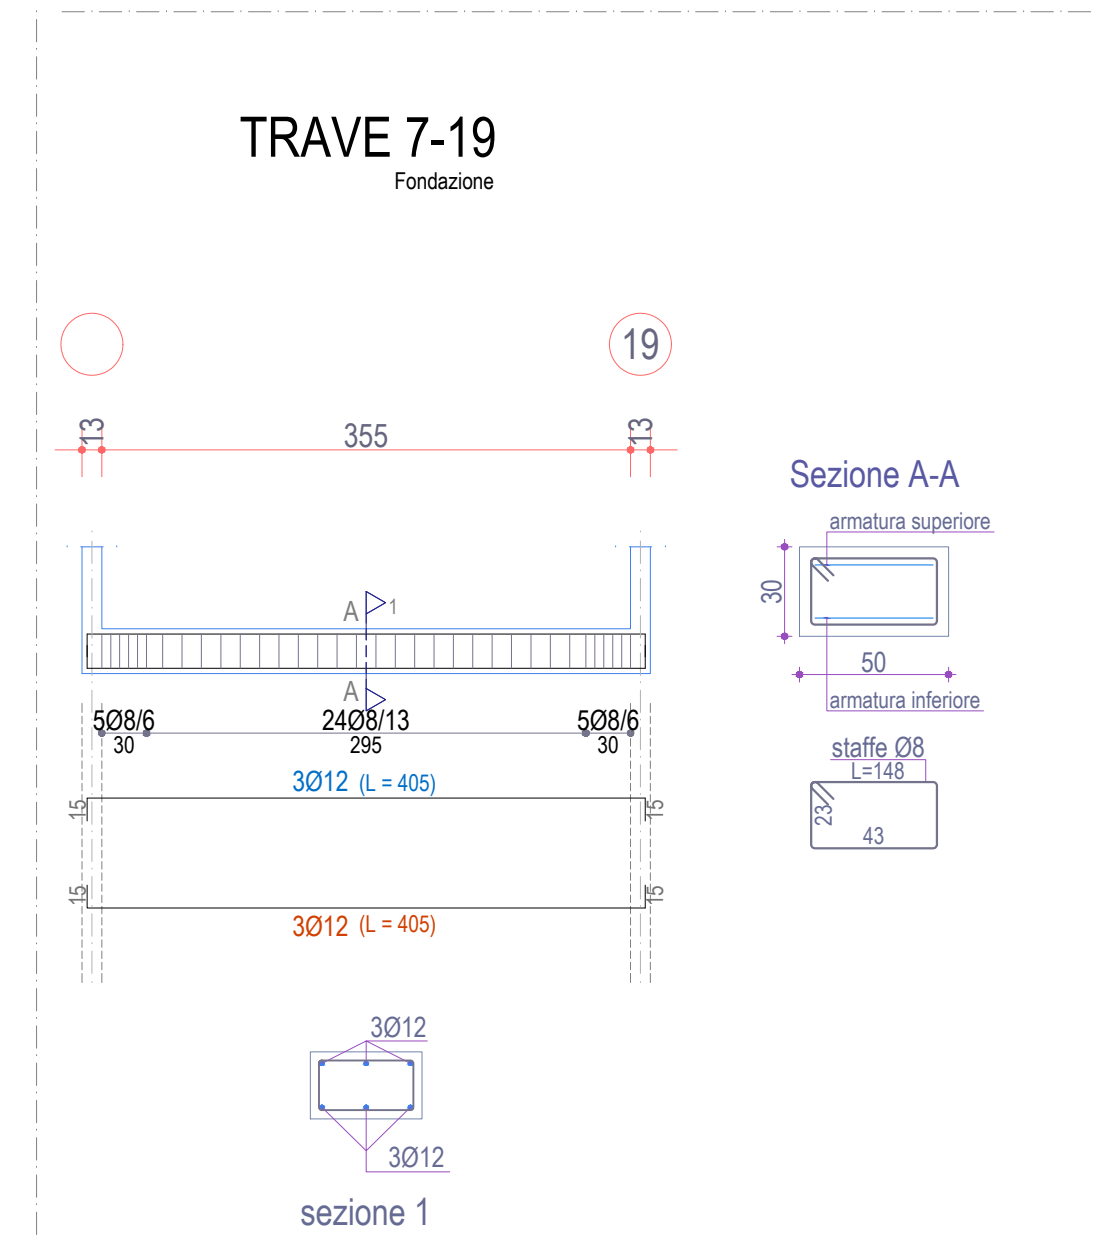


Scala: 1/50

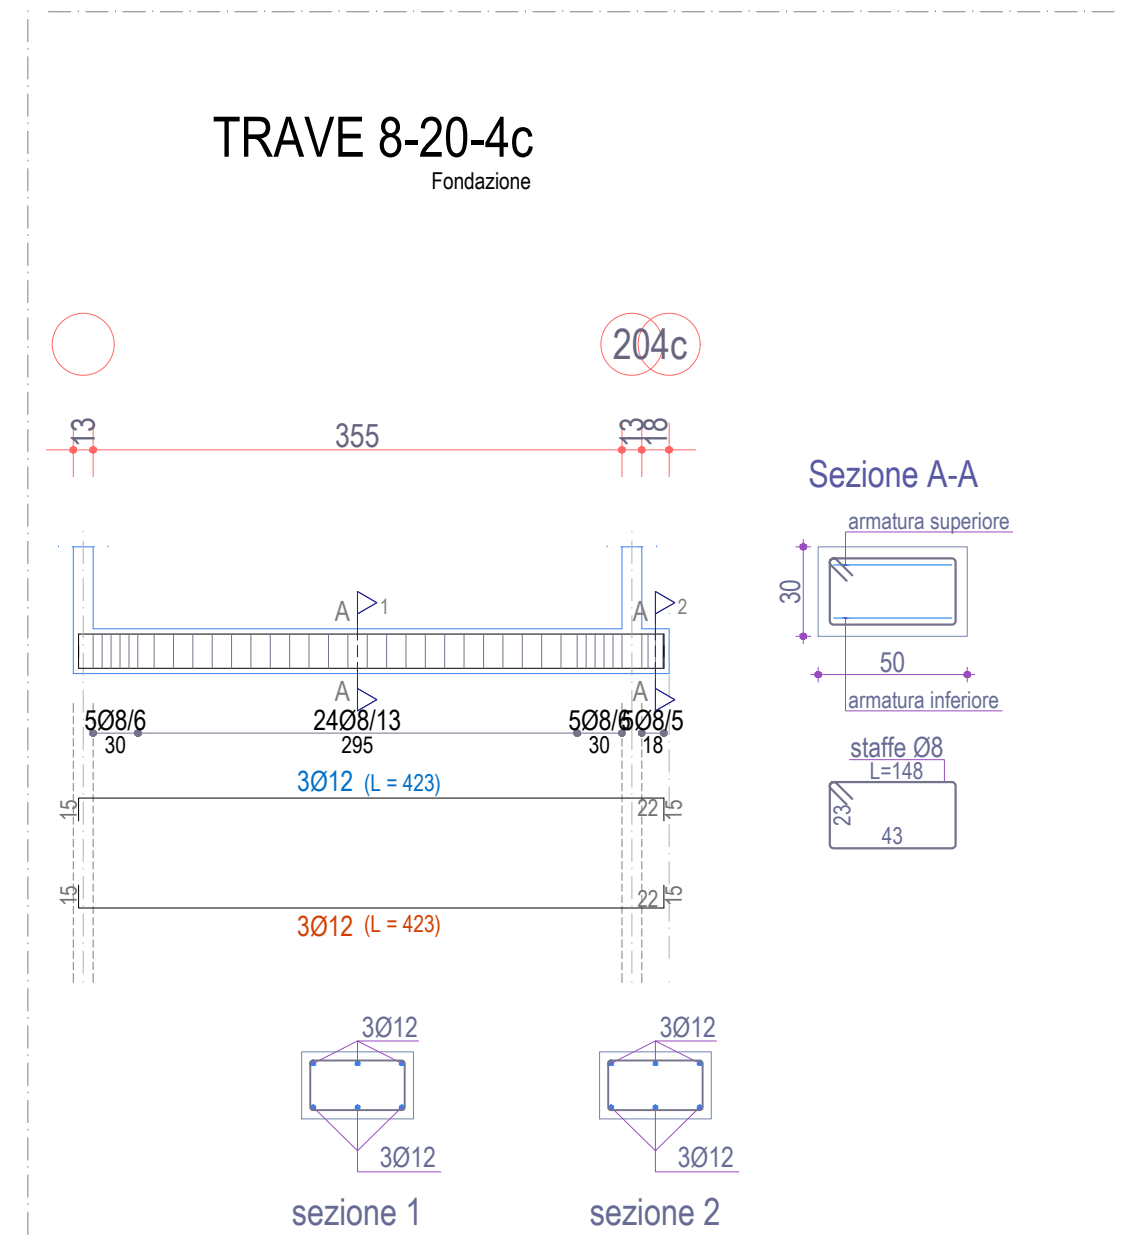


Scala: 1/50

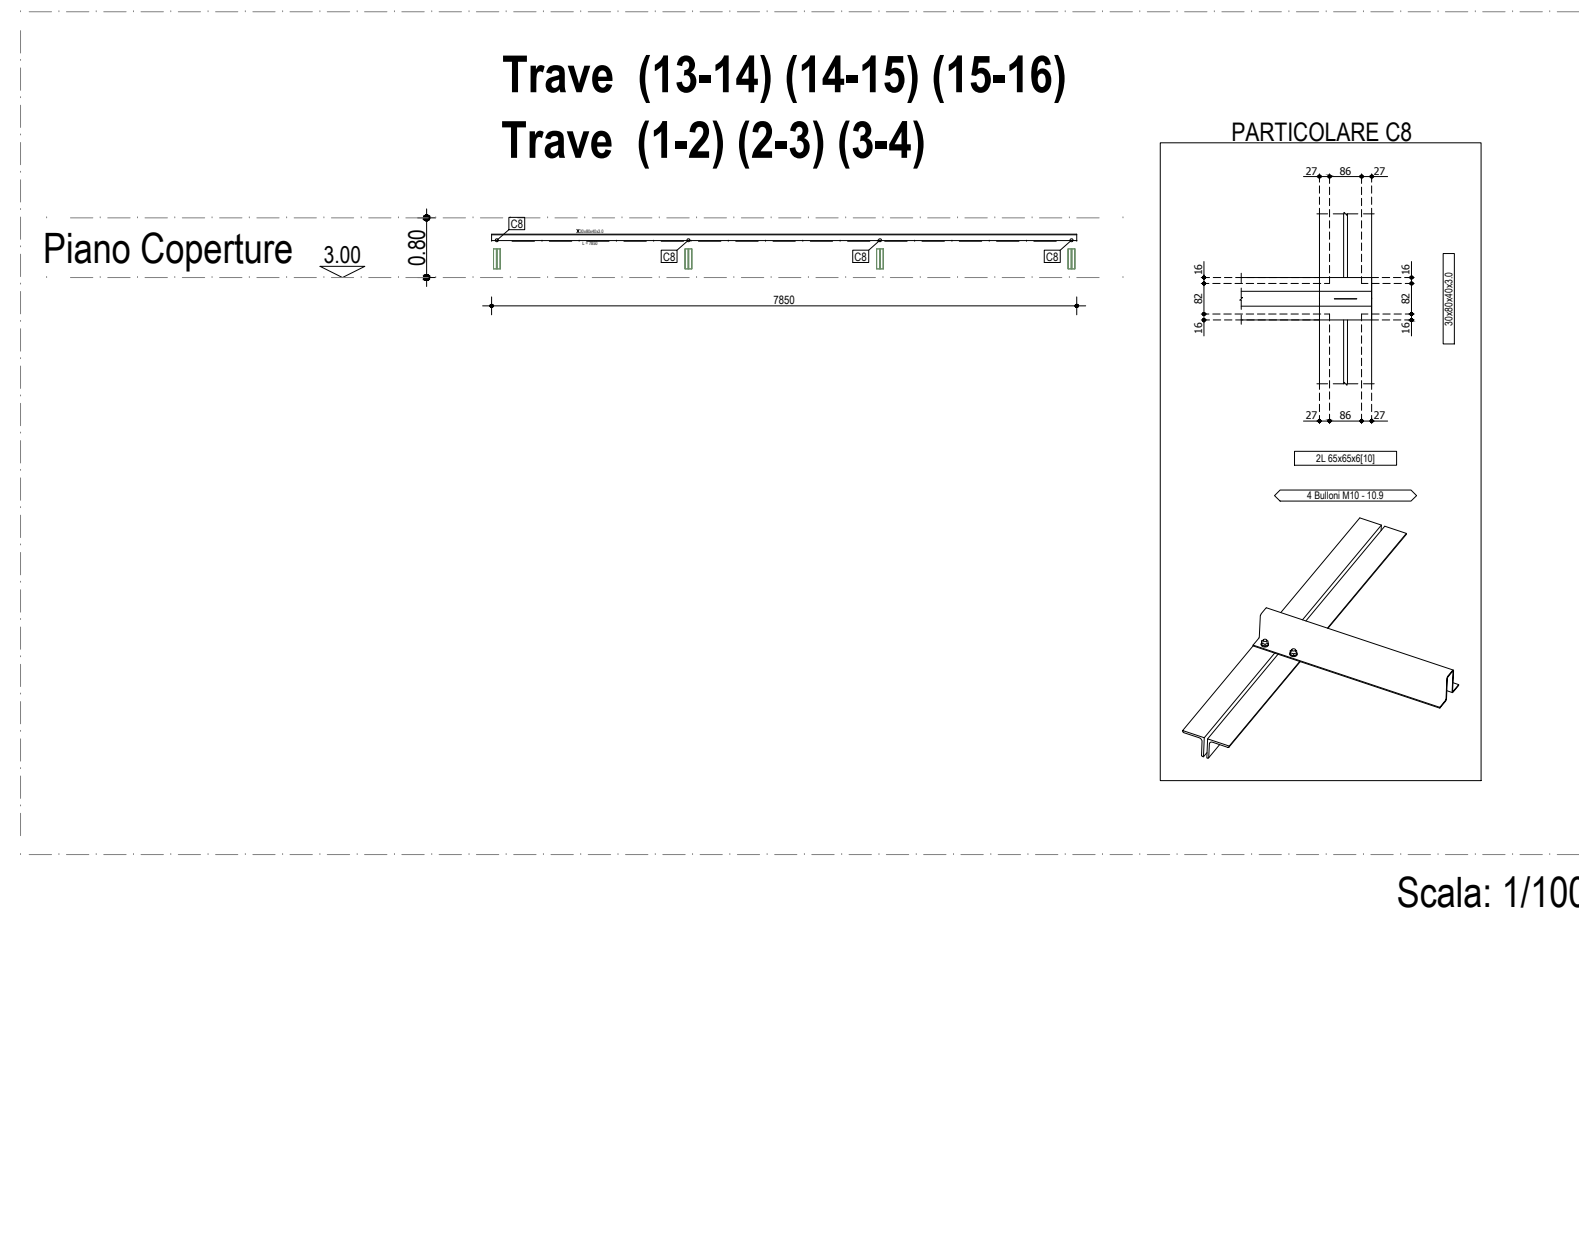


Scala: 1/100

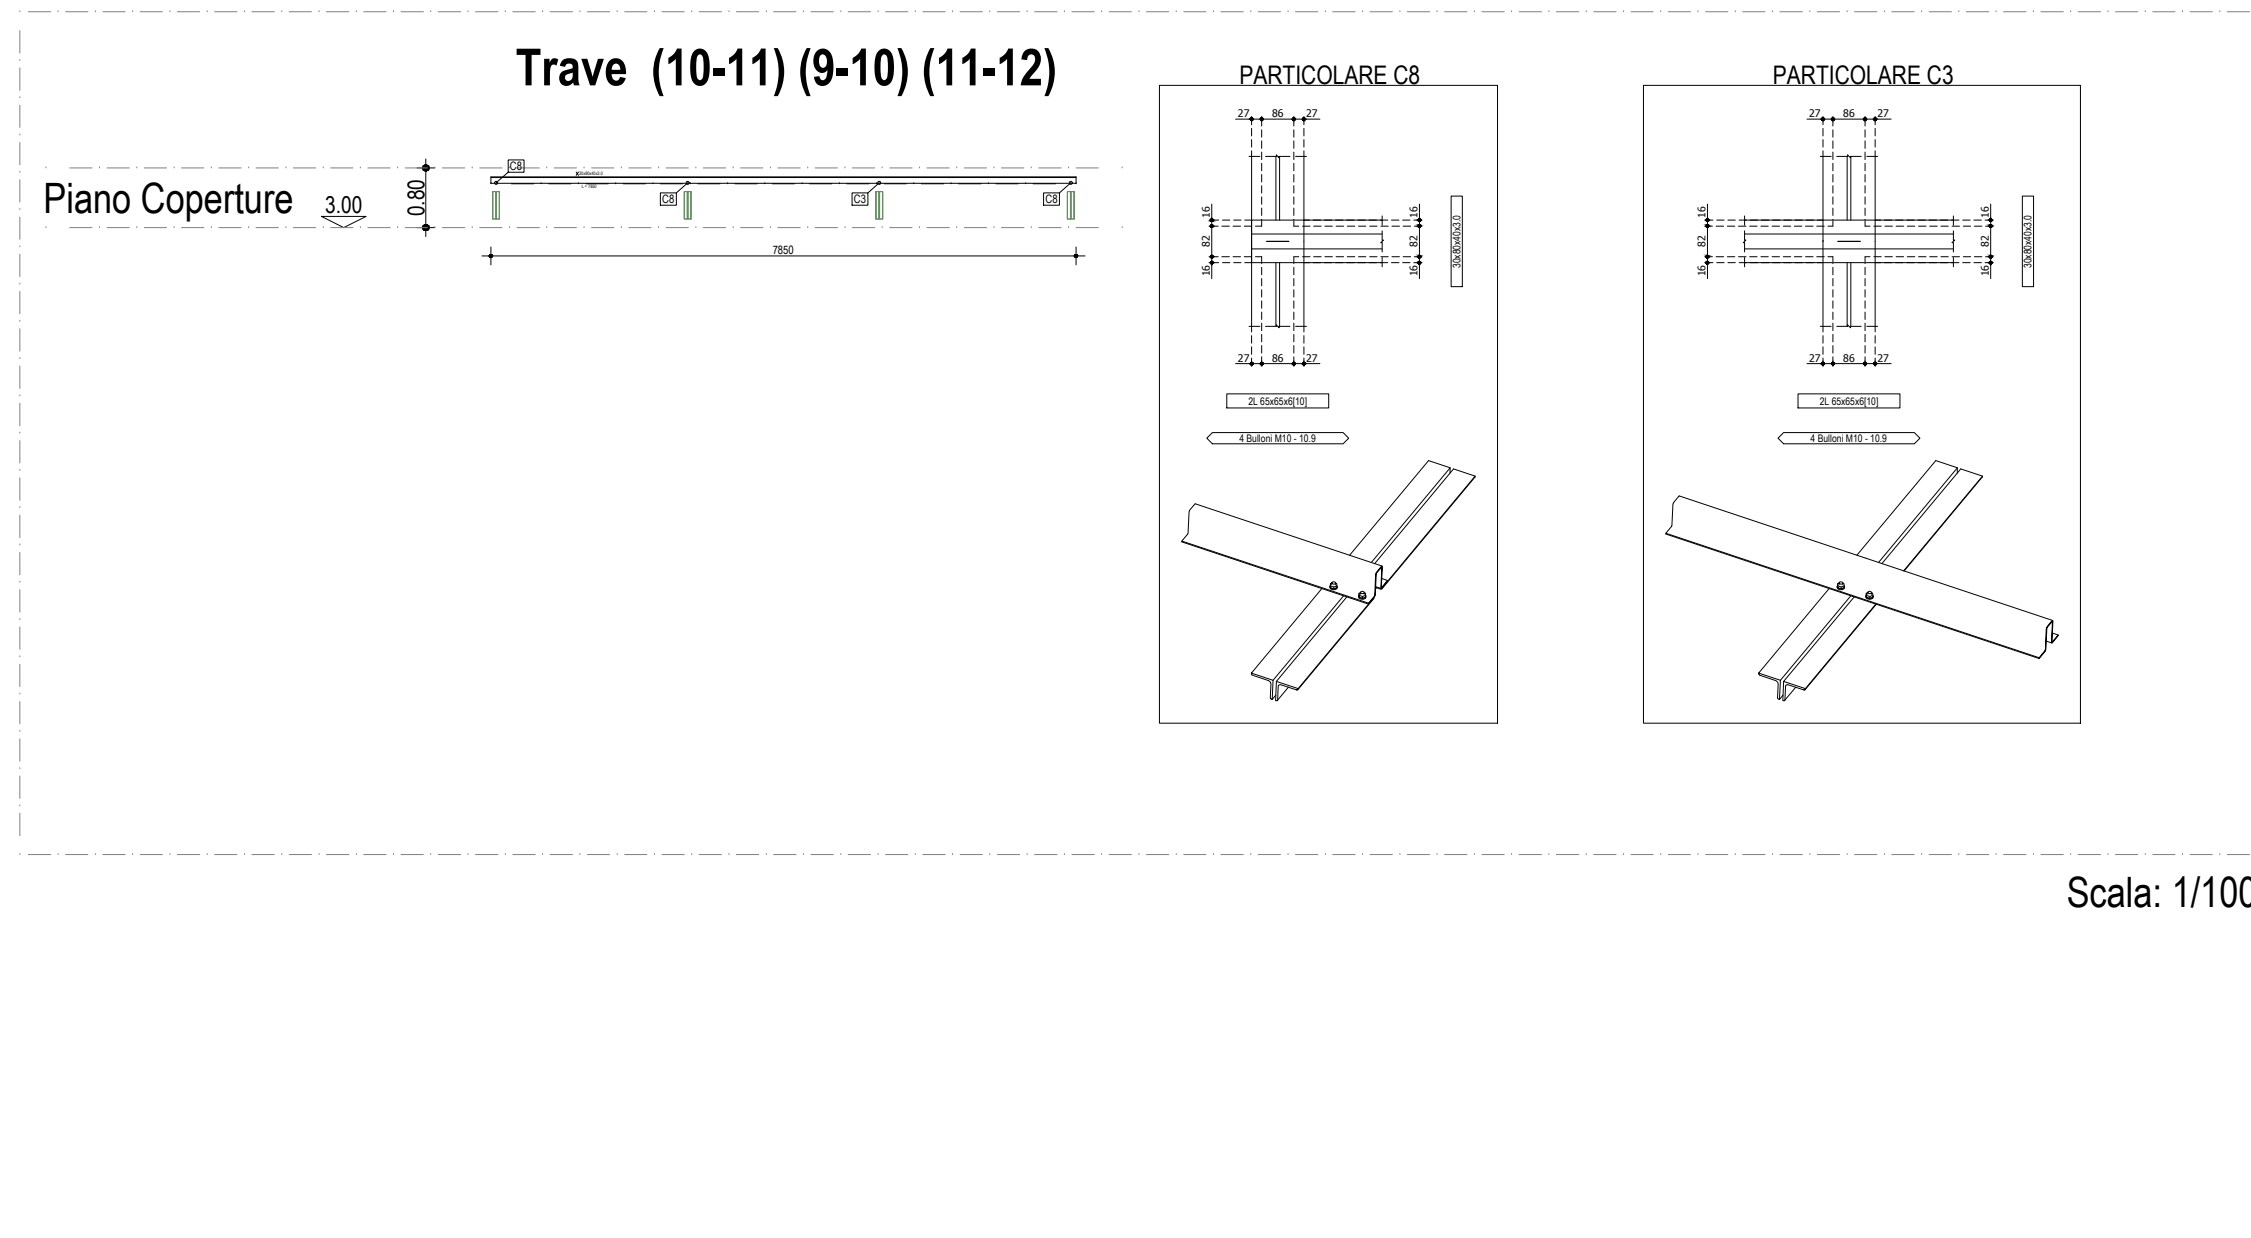


Scala: 1/100

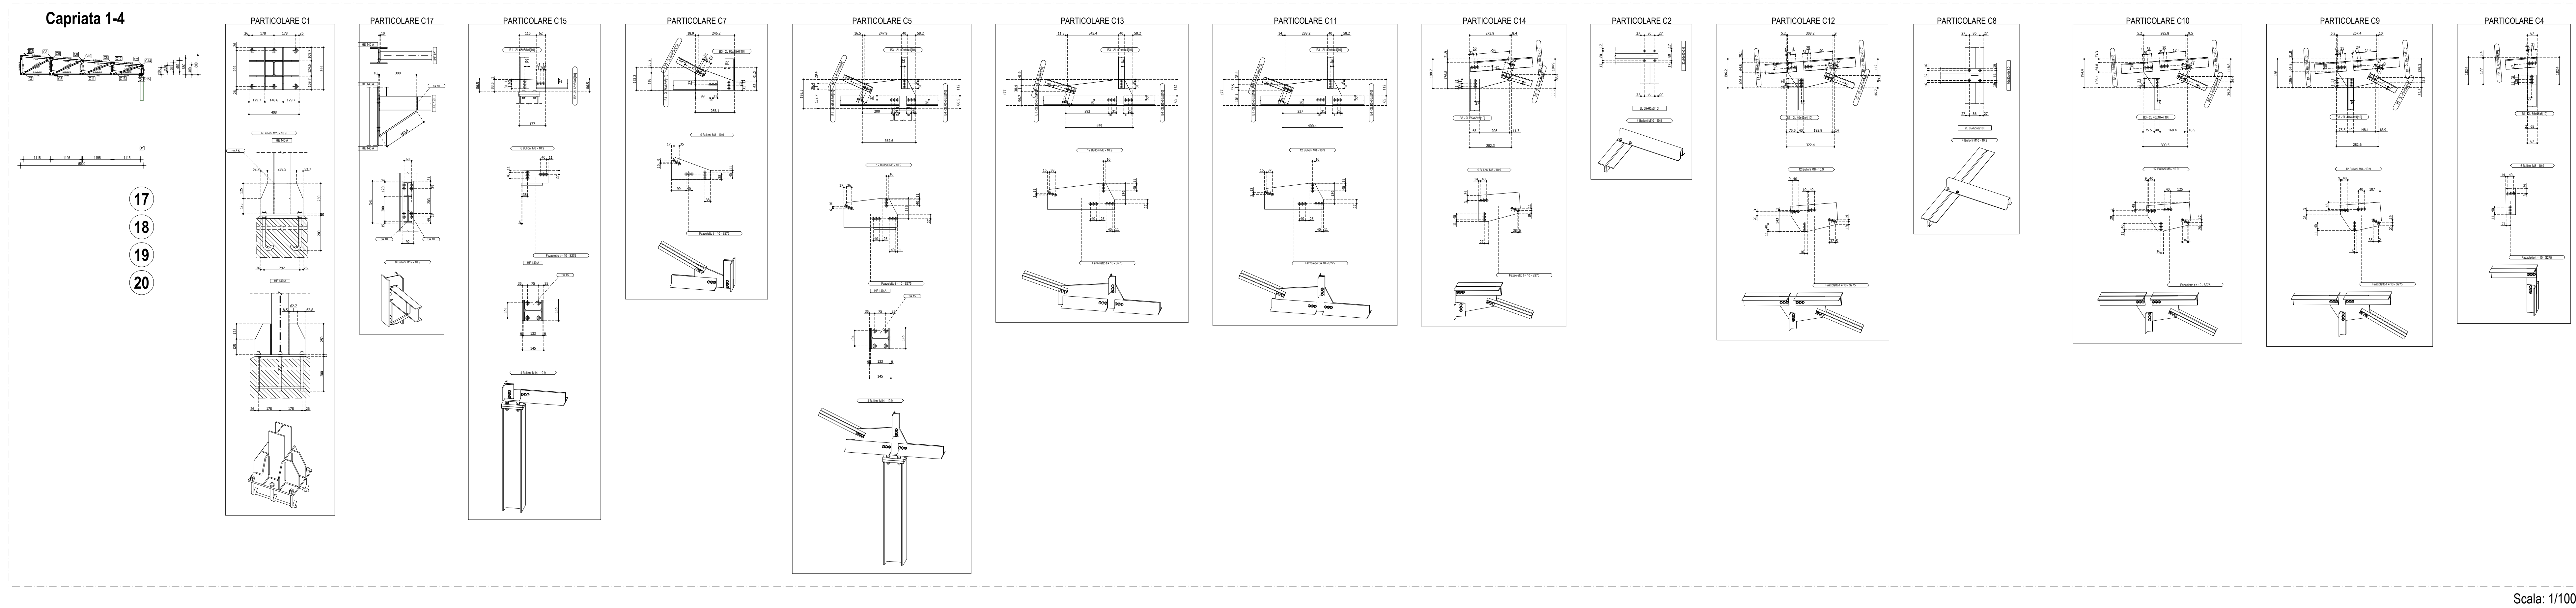


Scala: 1/100

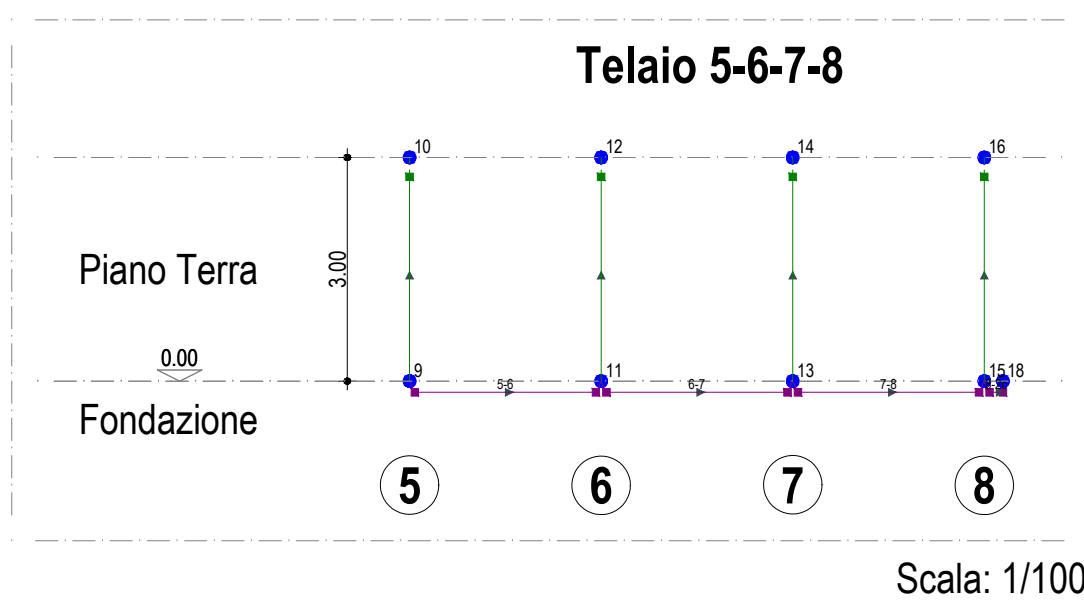


Scala: 1/100

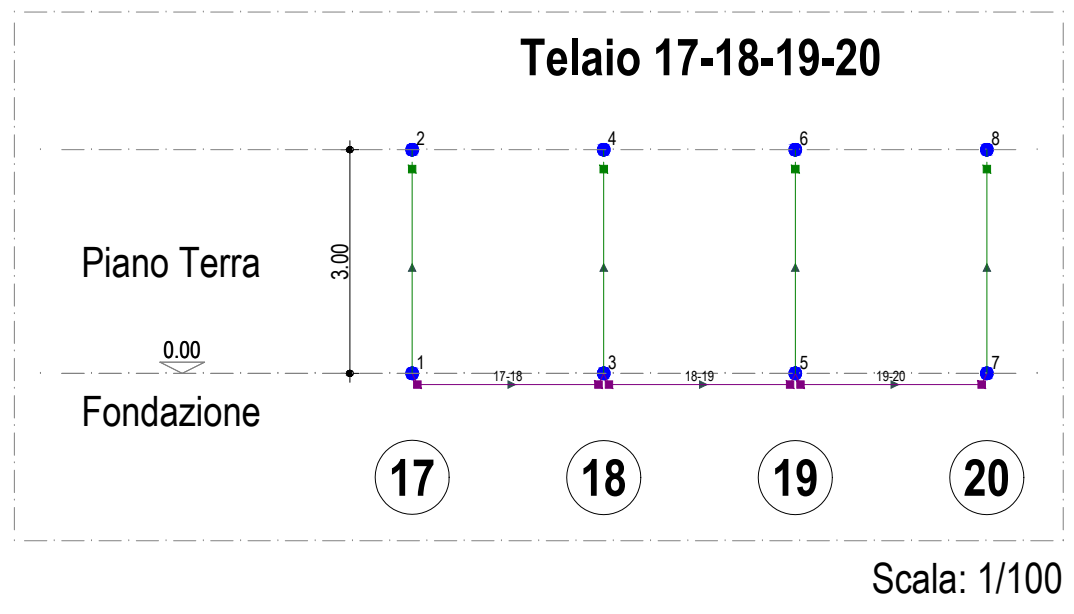


Scala: 1/100

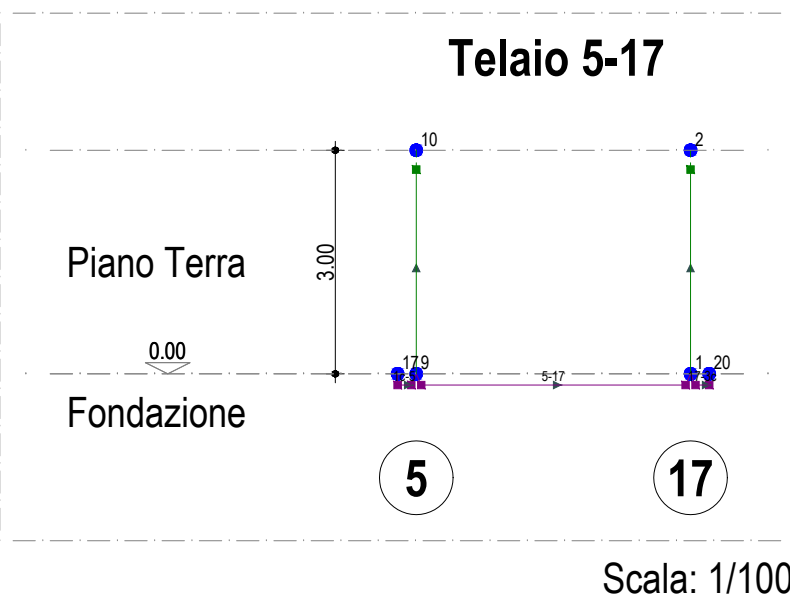


Scala: 1/100

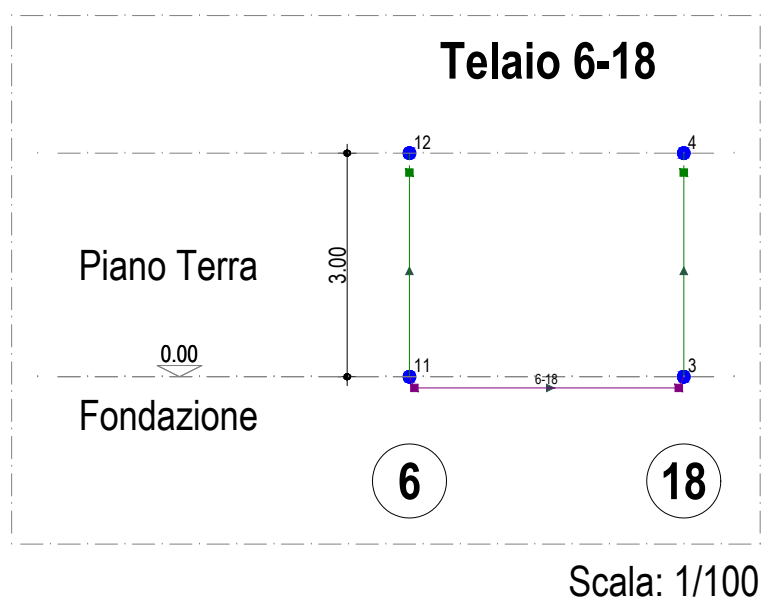

Scala: 1/100

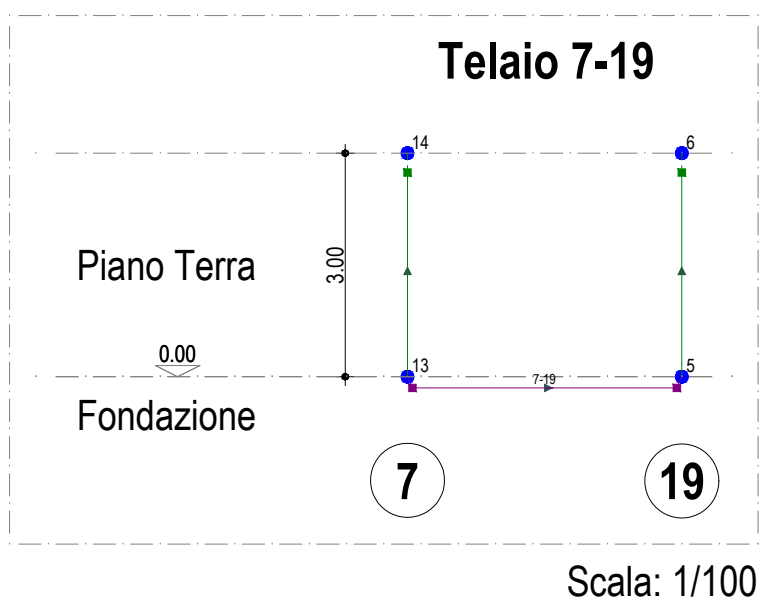

Scala: 1/100

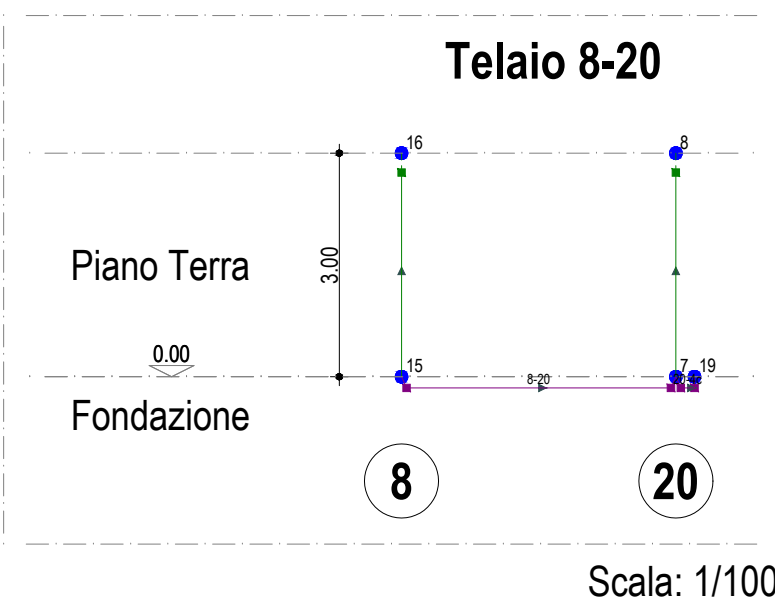

Scala: 1/100