



COMUNE DI POLI
AREA METROPOLITANA DI ROMA CAPITALE
LOCALITA' COLLE FATTORE

PROGETTO PER LA REALIZZAZIONE DI 24 ALLOGGI
DI EDILIZIA ECONOMICA E POPOLARE
PIANO NAZIONALE DI EDILIZIA ABITATIVA D.P.C.M. 16.07.2009
DGR 485/2011
PROGETTO ESECUTIVO

COMMITTENTE : COMUNE DI POLI

IL PROGETTISTA : Arch. Alvaro Ronzani

TAVOLA : 10


OGGETTO : RETE GAS E IDRICA

SCALA : VARIE

DATA :

RETE GAS


TRACCIATO CONDOTTA DI ADDUZIONE GAS

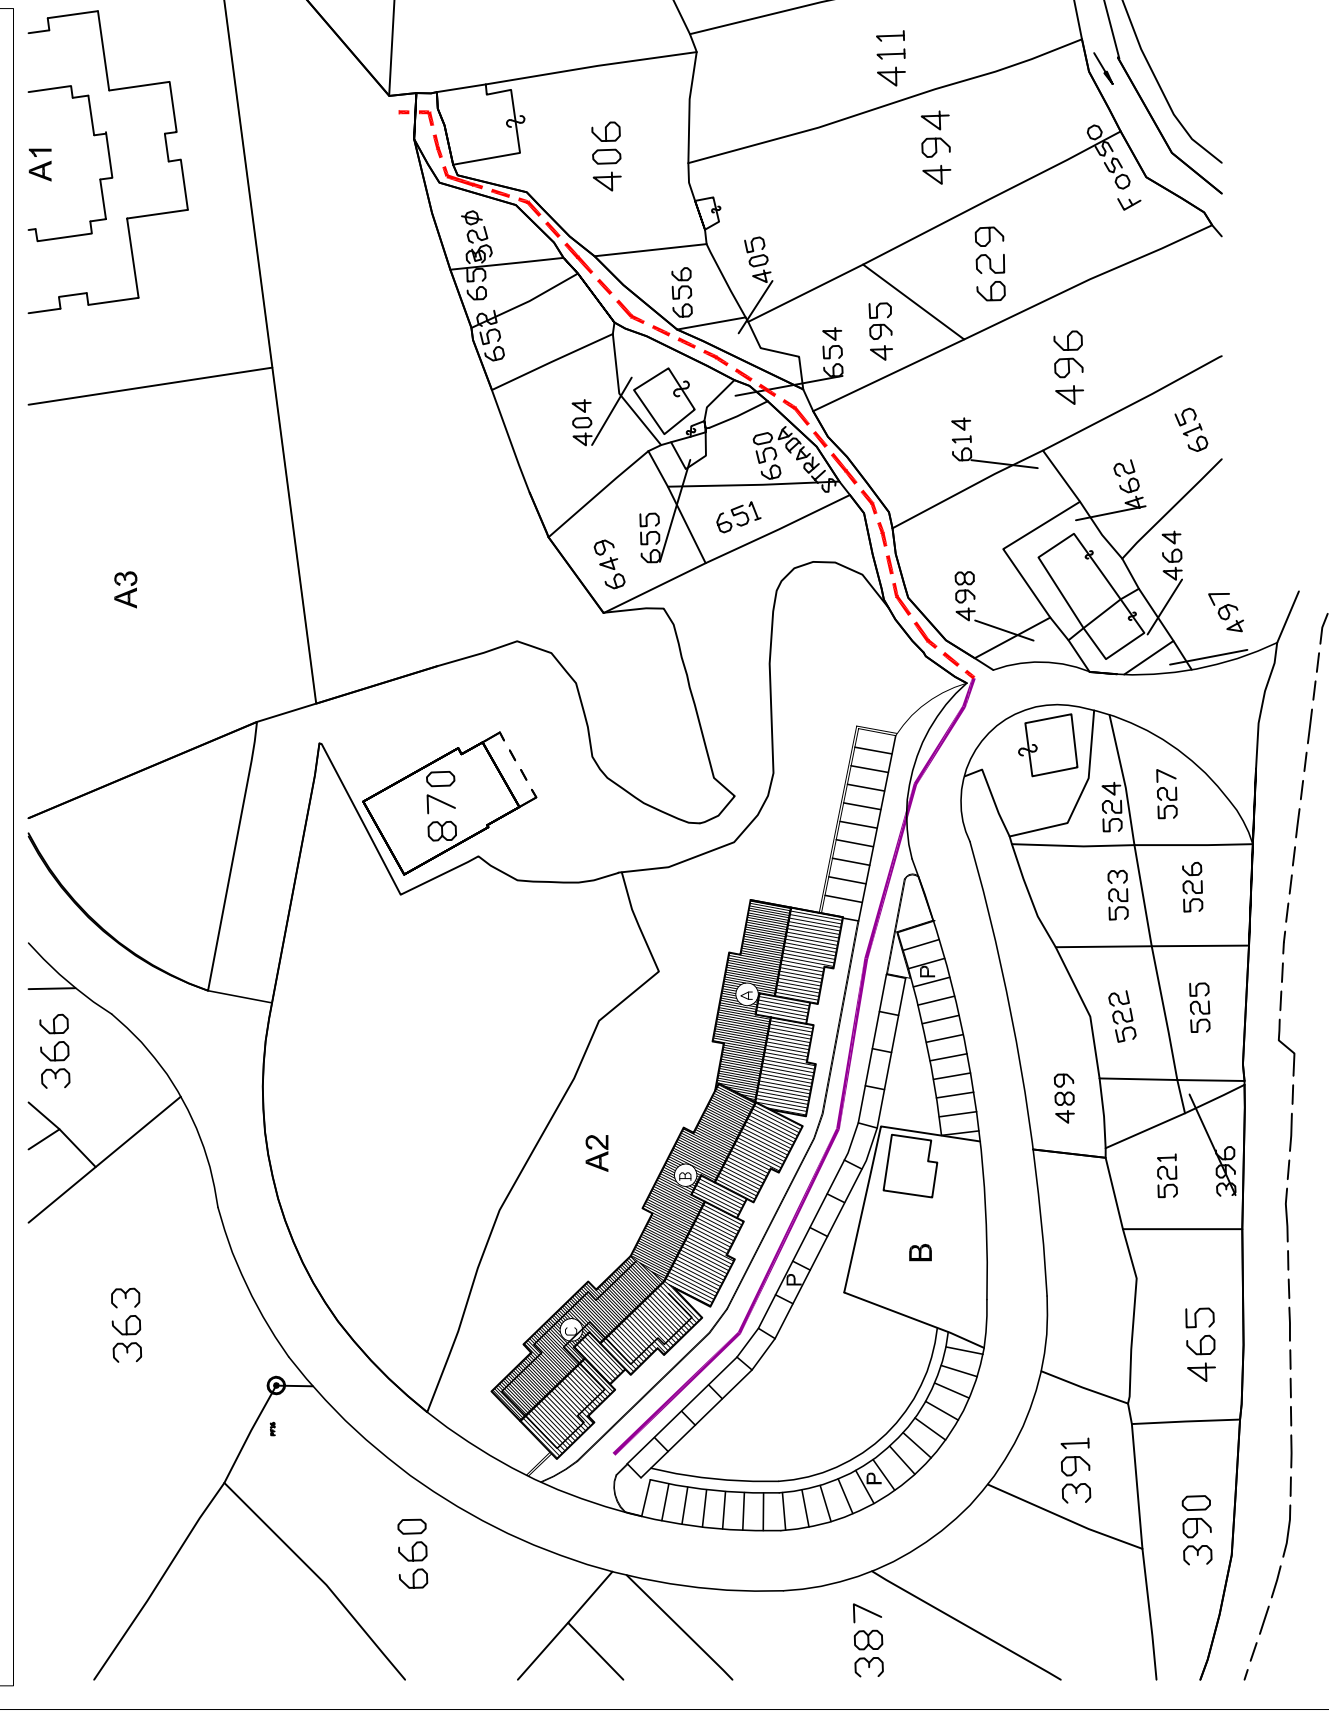

LEGENDA

- Condotta primaria
- Condotta di adduzione gas


SCHEMA LINEA GAS

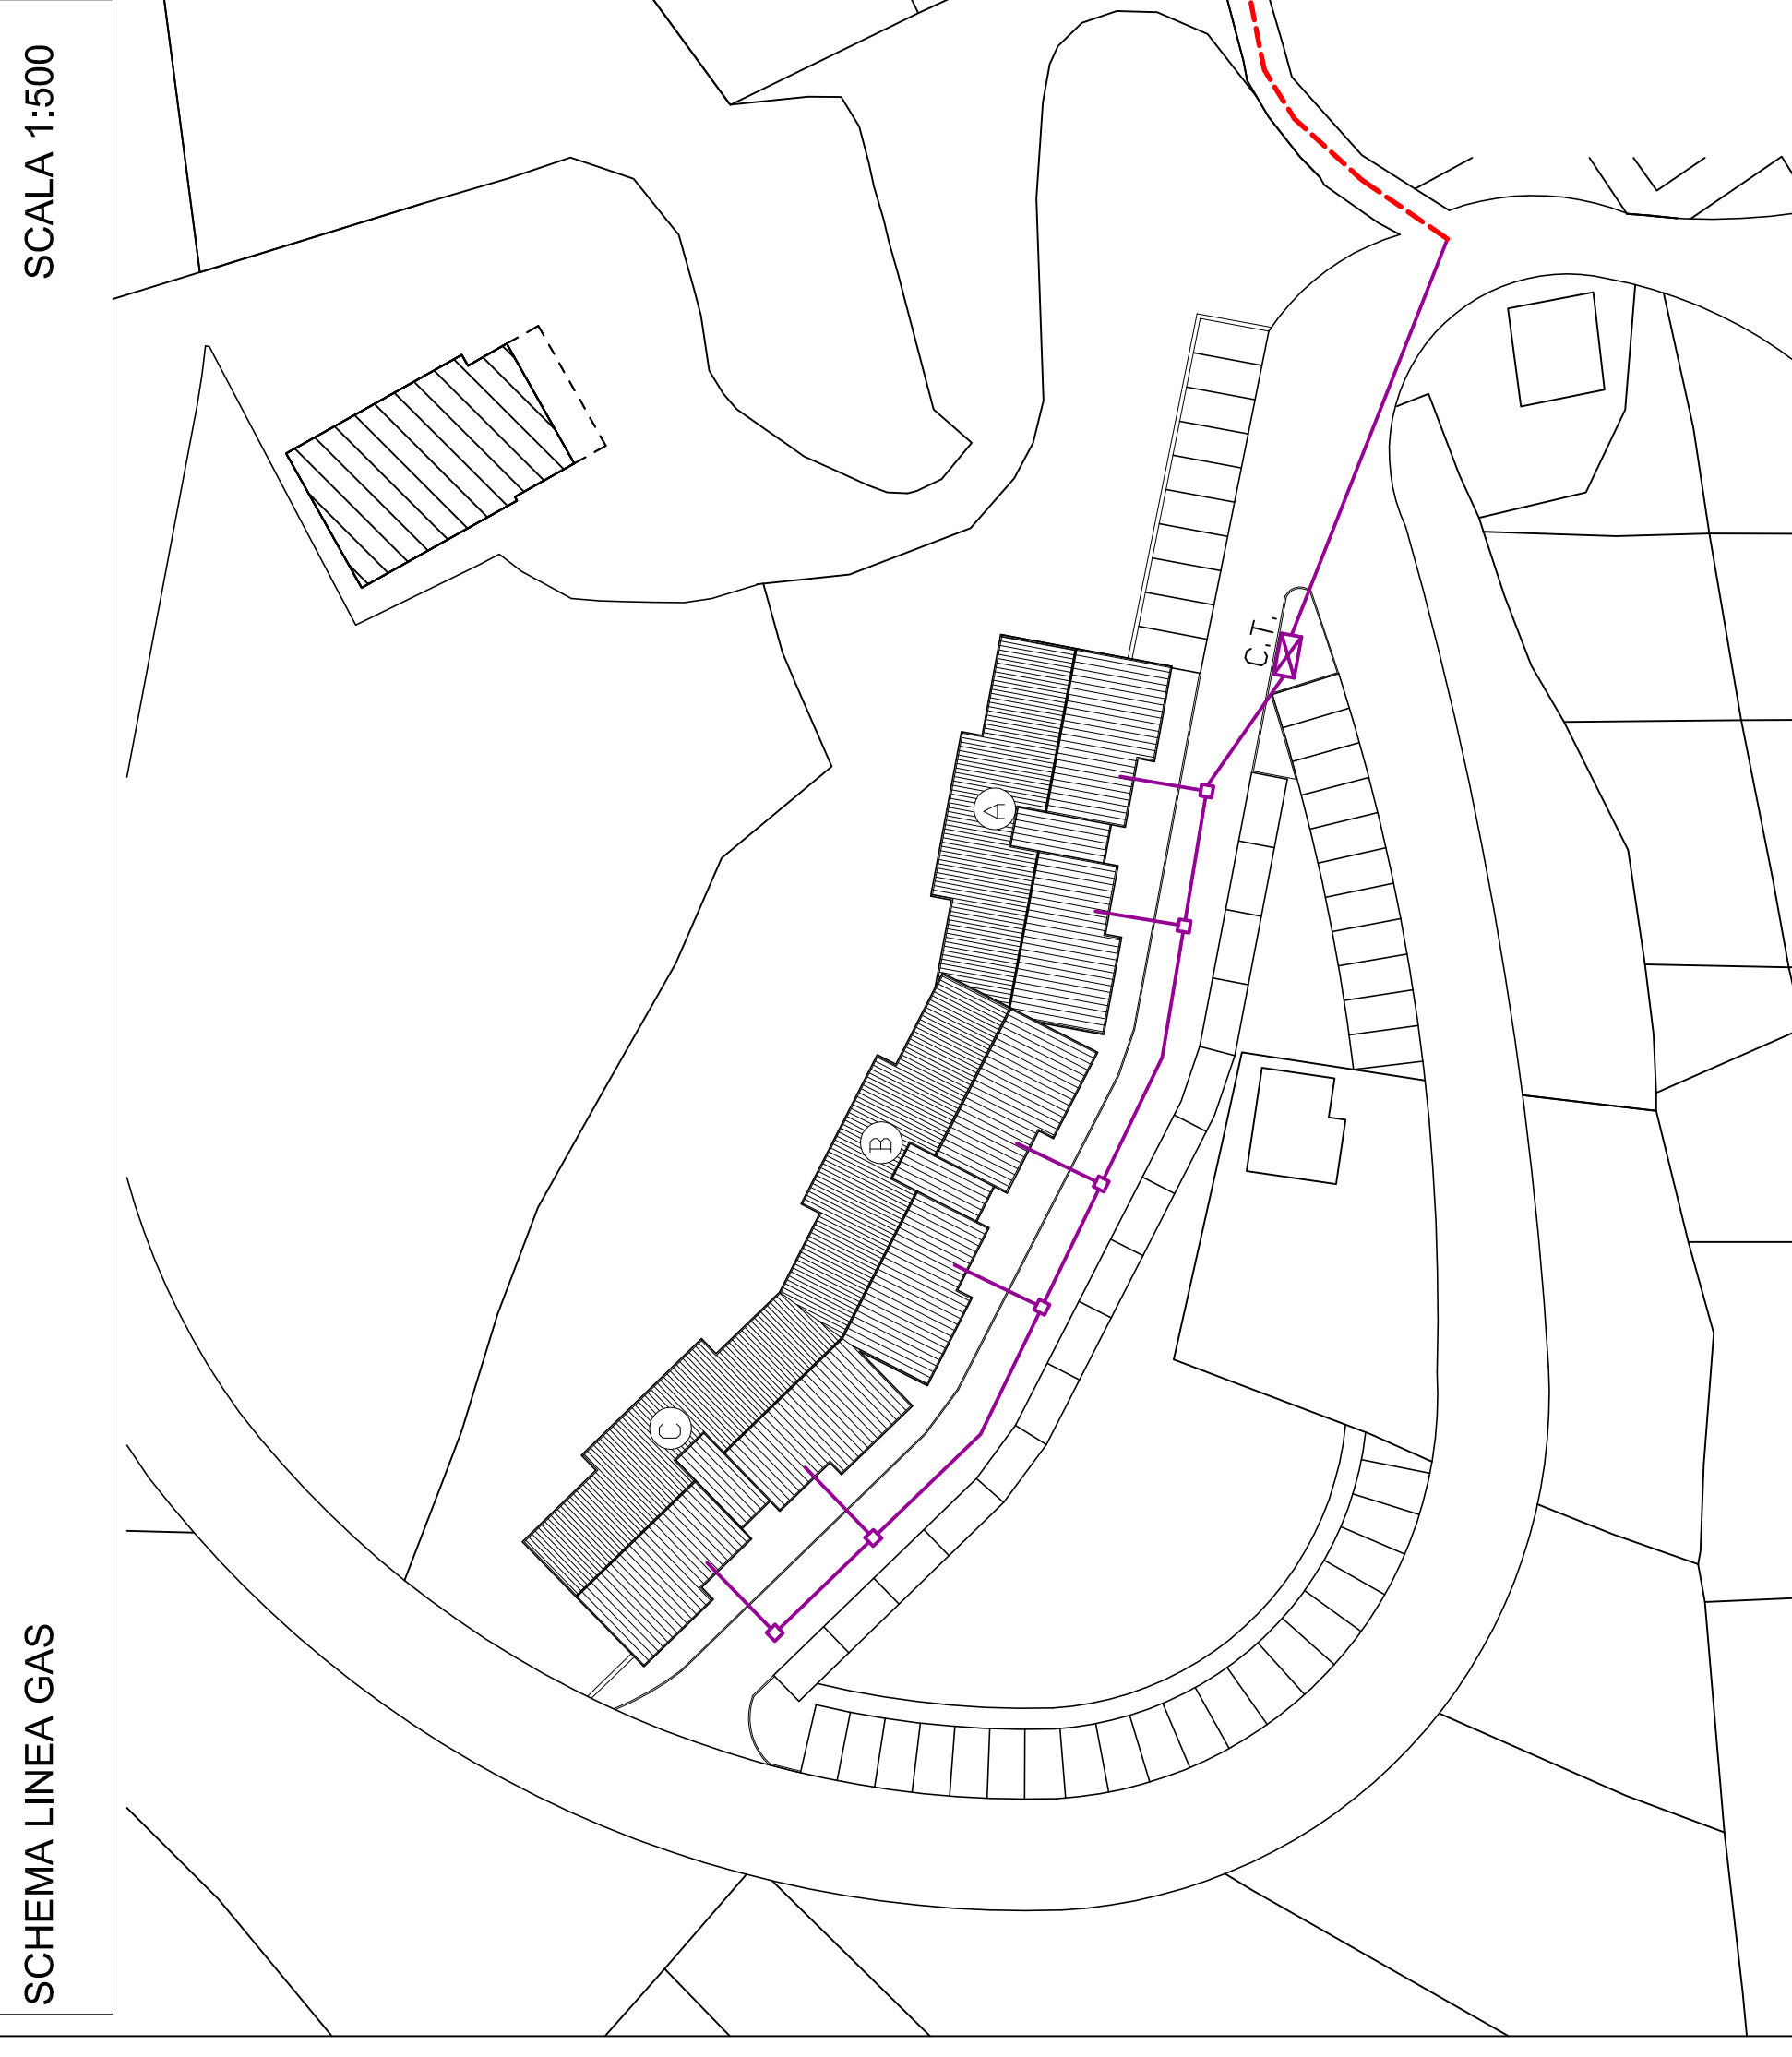

PARTICOLARI COSTRUTTIVI IMPIANTO GAS ED IMPIANTO IDRICO


SCALA 1:20

Schema tubazione gas nel pozzetto

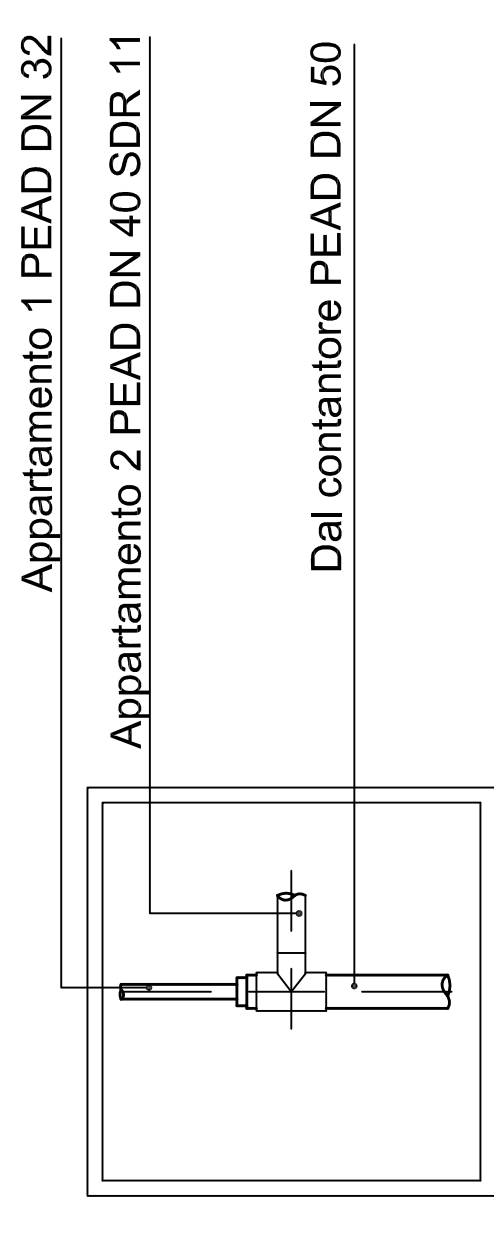


Schema ingresso tubazione gas appartamenti

Attraversamento in guaina sigillata verso l'interno

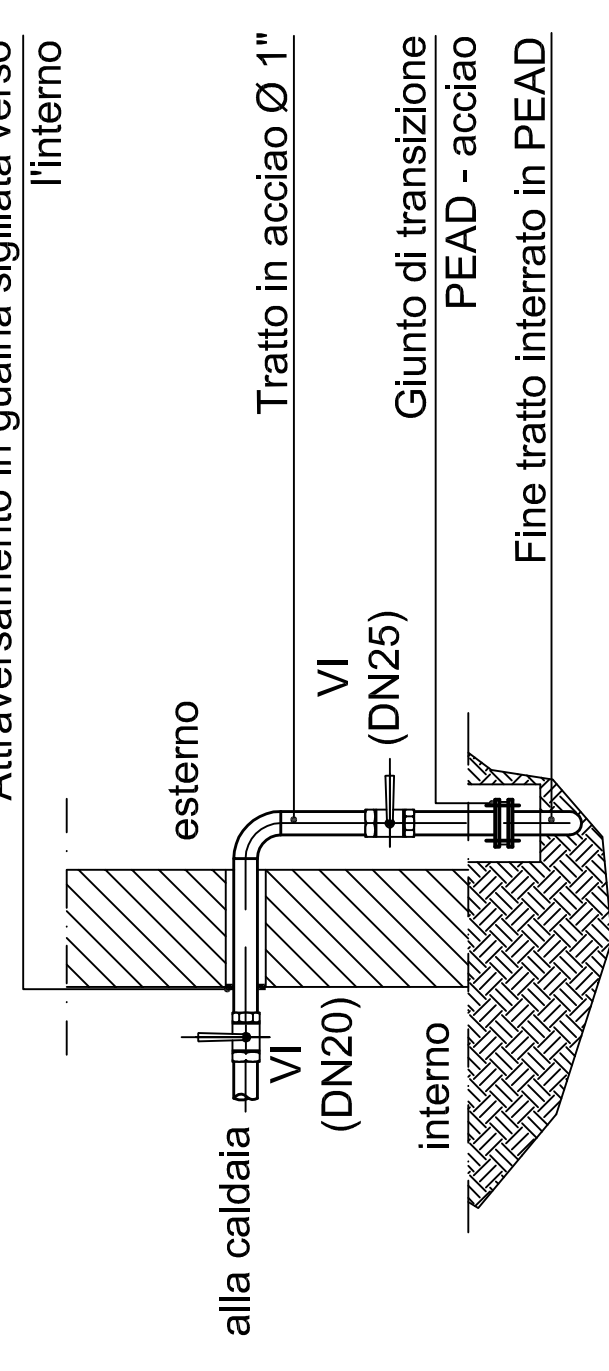


Sezione tipo scavo tubo gas

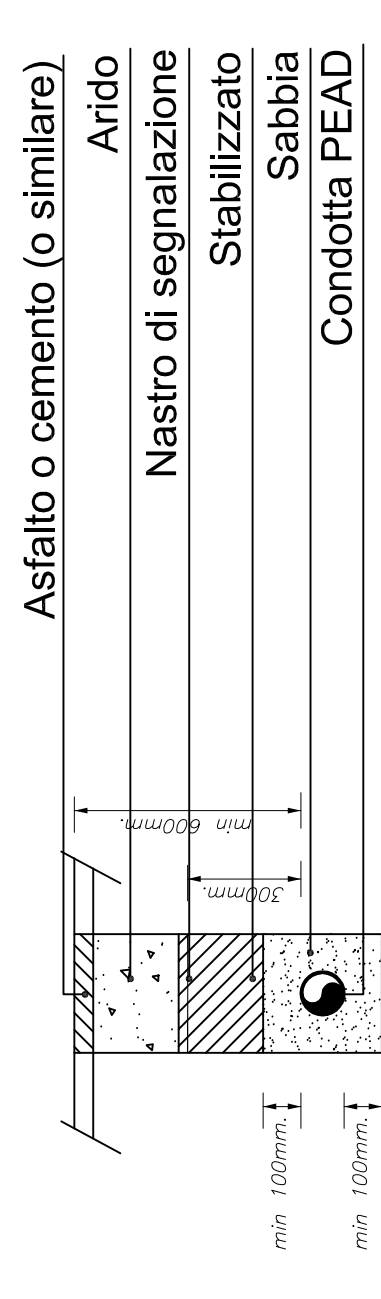


PARTICOLARI COSTRUTTIVI IMPIANTO IDRICO

Sezione tipo scavo tubo acqua

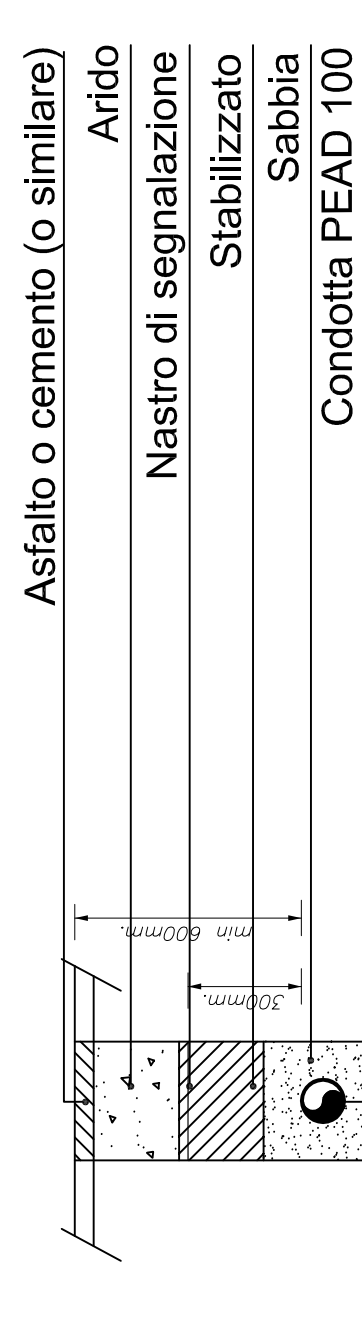

NOTA: qualora non fosse possibile interrare la condotta di almeno 600 mm, la stessa sarà protetta superiormente con uno strato di mattoni e calcestruzzo


Schema collegamento contatore-linea

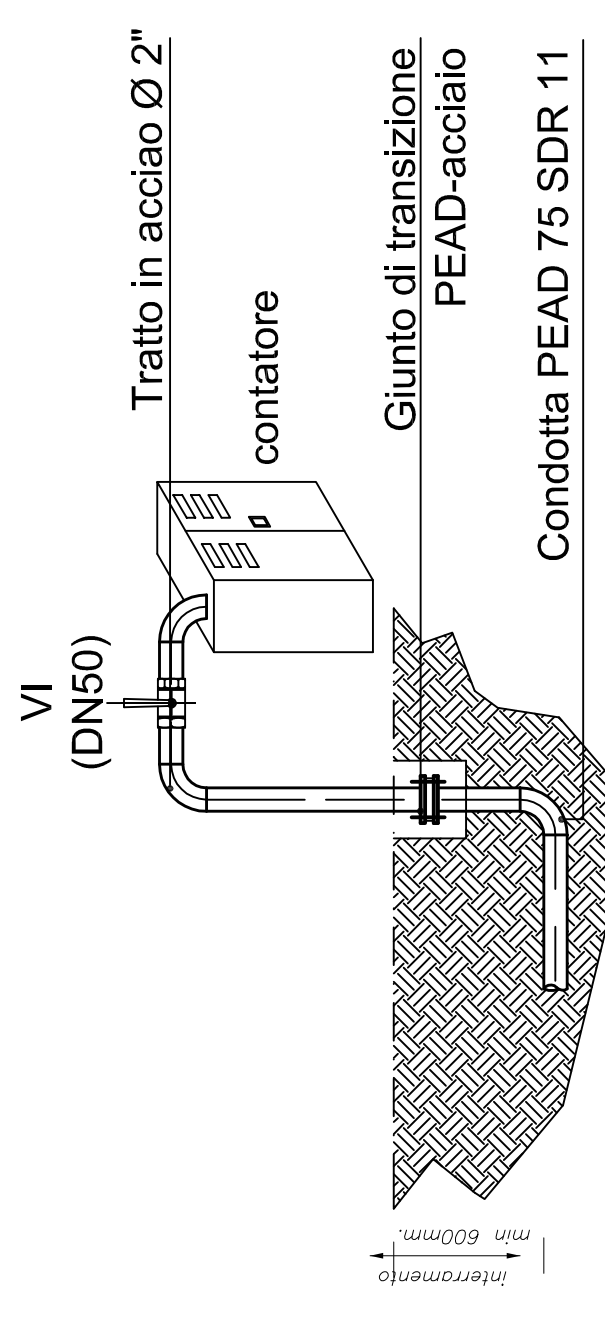

RETE IDRICA

TRACCIATO CONDOTTA DI ADDUZIONE ACQUA

SCALA 1:1000

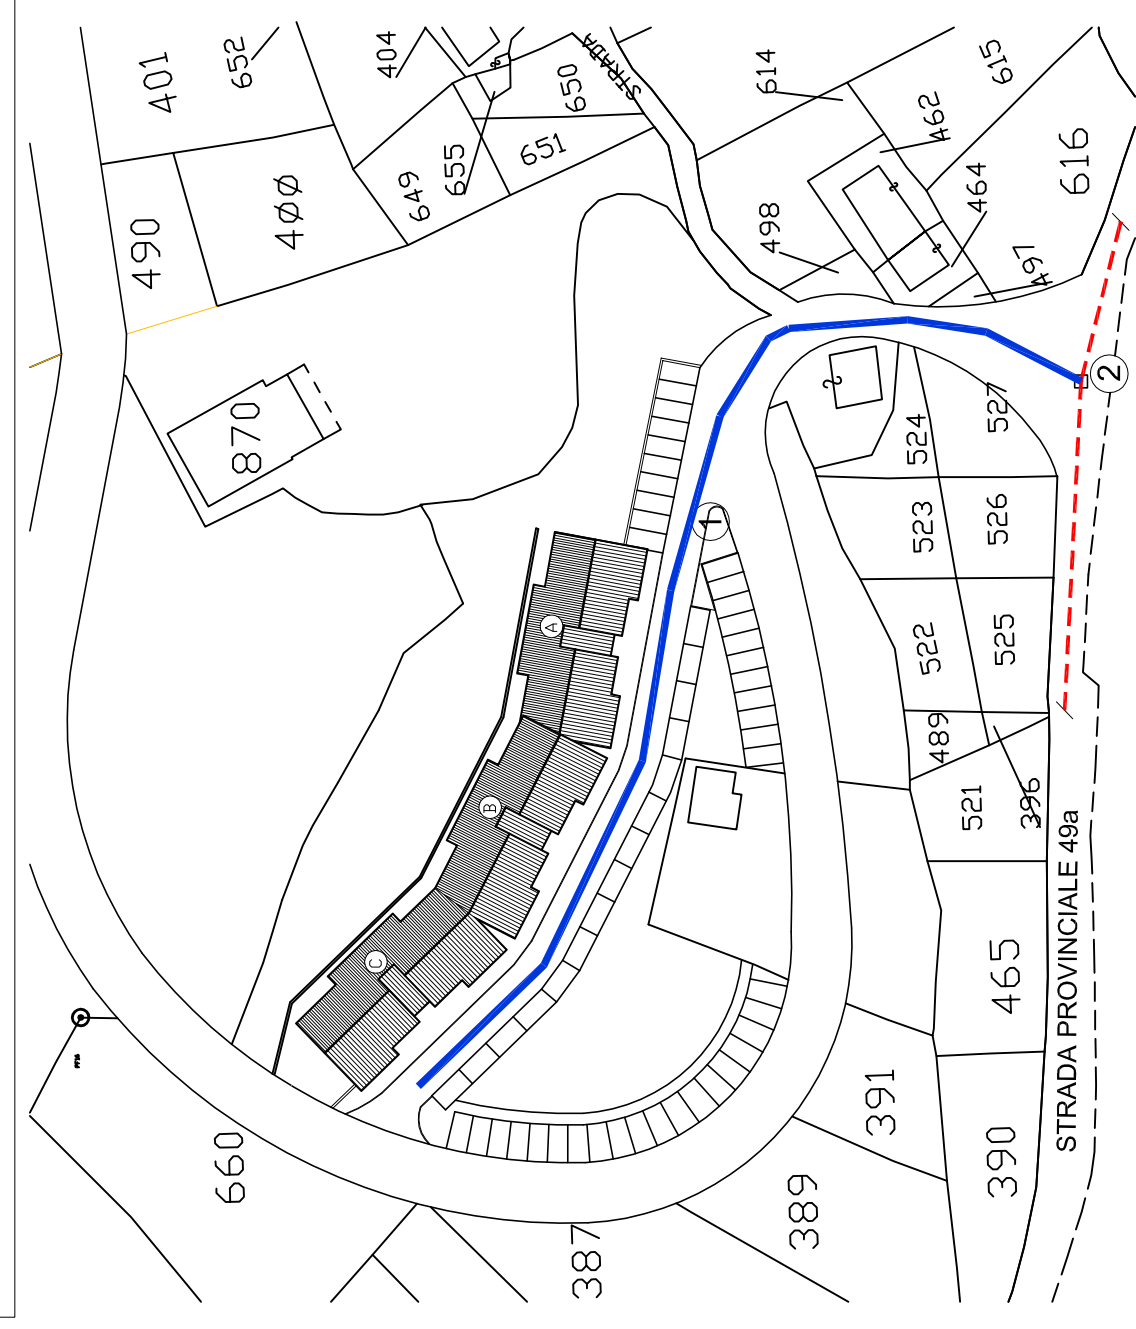

LEGENDA

- Condotta primaria
- Acqua

SCHEMA LINEA ACQUA

