

| LEGENDA SIMBOLI ELETTRICI |                                   |
|---------------------------|-----------------------------------|
|                           | Pulsante                          |
|                           | Scatola di derivazione ad incasso |
|                           | Posto citofonico da esterno       |
|                           | Posto citofonico da interno       |
|                           | Allarme ottico acustico           |
|                           | Presà telefonica                  |
|                           | Presà dati                        |
|                           | Pulsante a cordone                |
|                           | Mobile Rakt 19" per CED           |

| LEGENDA |   |
|---------|---|
|         | CASSETTA DI CONNESSIONE STAGNA                |
|         | CASSETTA DI CONNESSIONE                       |
|         | COLONNA MONTANTE AI PIANI INFERIORI/SUPERIORI |
|         | COLONNA MONTANTE AL PIANO SUPERIORE           |
|         | COLONNA MONTANTE AL PIANO INFERIORE           |
|         | CENTRALE ANTINTRUSIONE                        |
|         | RIELEVATORE DI PRESENZA A DOPPIA TECNOLOGIA   |
|         | TASTIERA REMOTA DI ATTIVAZIONE                |
|         | CONTATTO MAGNETICO                            |
|         | SIRENA ESTERNA                                |
|         | SIRENA INTERNA                                |
|         | COMUNICATORE TELEFONICO                       |
|         | TELECAMERA A CIRCUITO CHIUSO                  |

**COMUNE DI GALLICANO NEL LAZIO**  
CITTÀ METROPOLITANA DI ROMA CAPITALE

LAVORI DI MIGLIORAMENTO SISMICO DELLA SCUOLA DELL'INFANZIA "SUOR GIOVANNA ROMANO" NEL COMUNE DI GALLICANO NEL LAZIO

**PROGETTO ESECUTIVO**

**IMPIANTO ANTINTRUSIONE**


Raggruppamento Temporaneo di Professionisti (R.T.P.)  
Capogruppo: Dott.ing. Alessandro VERRECCHIA  
Membro: Dott.ing. Francesco VIOLA  
Geom. Emiliano CAMPOLI

IL TECNICO INCARICATO  
Dott.ing. Alessandro VERRECCHIA

IL TECNICO INCARICATO  
Dott.ing. Francesco VIOLA

IL TECNICO INCARICATO  
Geom. Emiliano CAMPOLI

Scala: 89  
Allegati n. PI-12  
Prog. n.  
Tav. n.  
Data: 11/2017  
Agg.:  
Agg.:

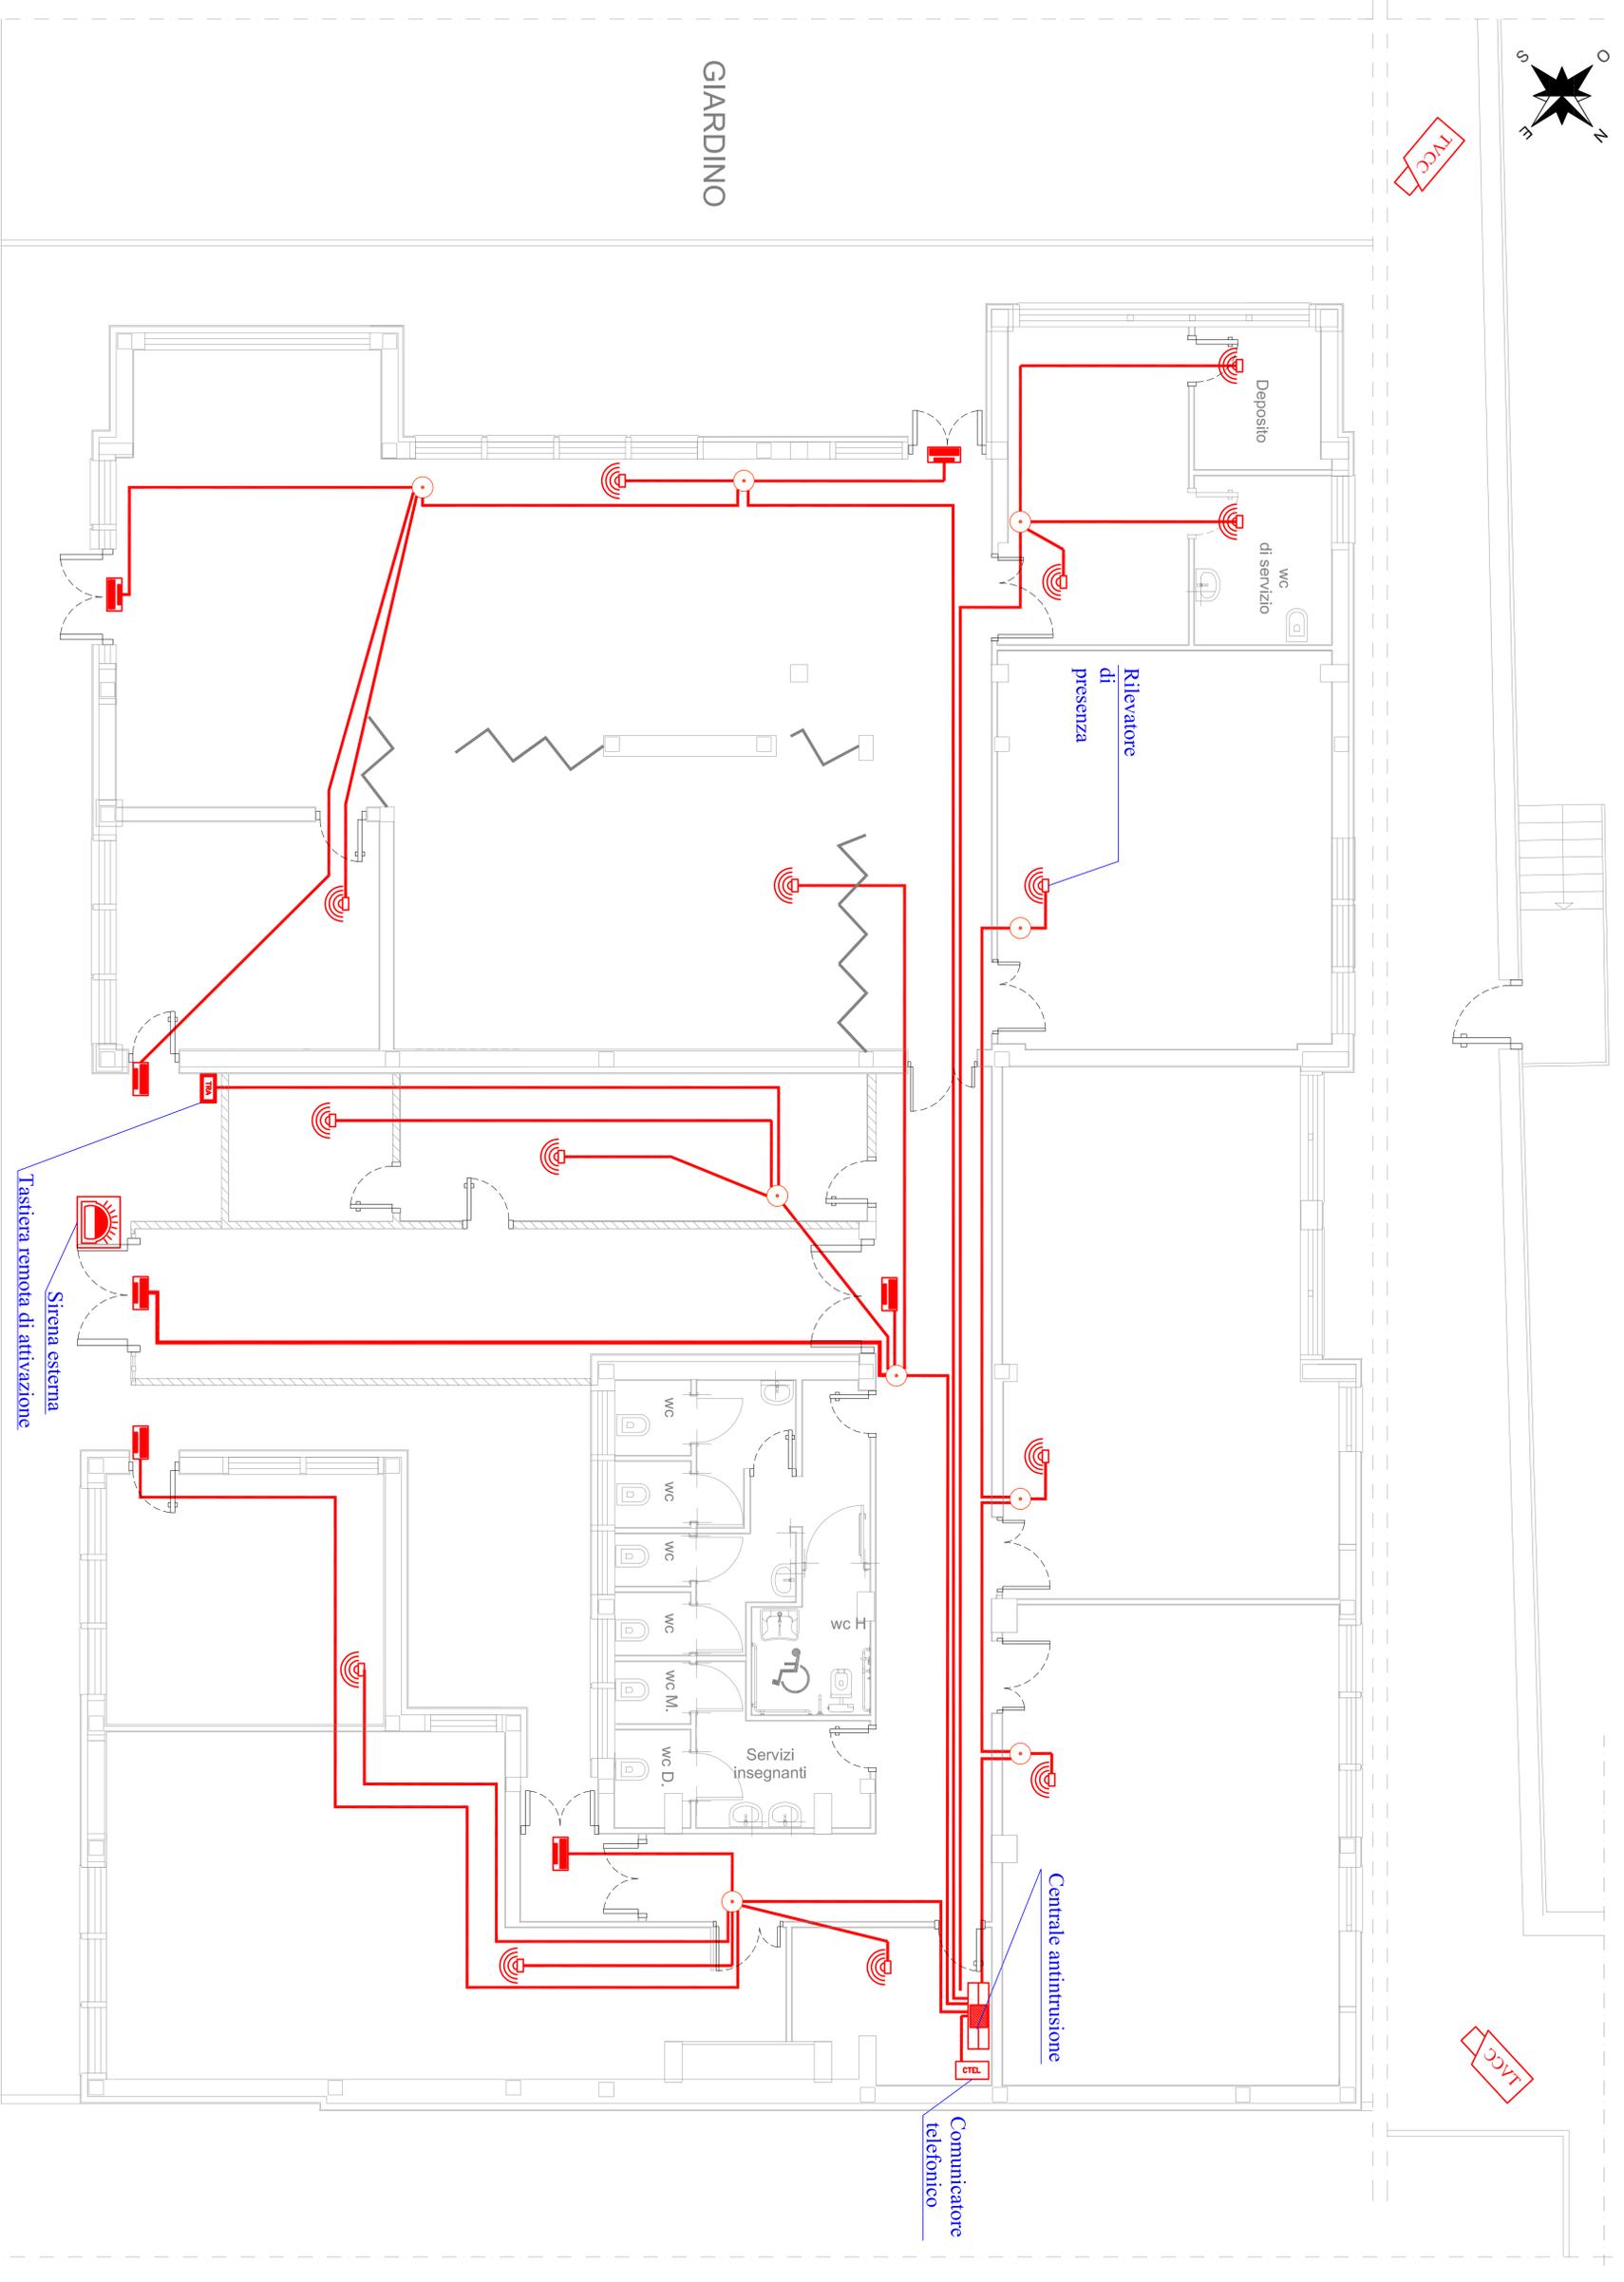

PIANTA IMPIANTO ANTINTRUSIONE - Scala 1:50