


SEGNALE D'EVACUAZIONE = 3 SUONI LUNGI
(campanella o tromba da stadio o verbale)

SEGNALE DI RIENTRARE O RESTARE
NELL'EDIFICIO = 1 SUONO LUNGO
(campanella o tromba da stadio o verbale)

FINE EMERGENZA = verbale

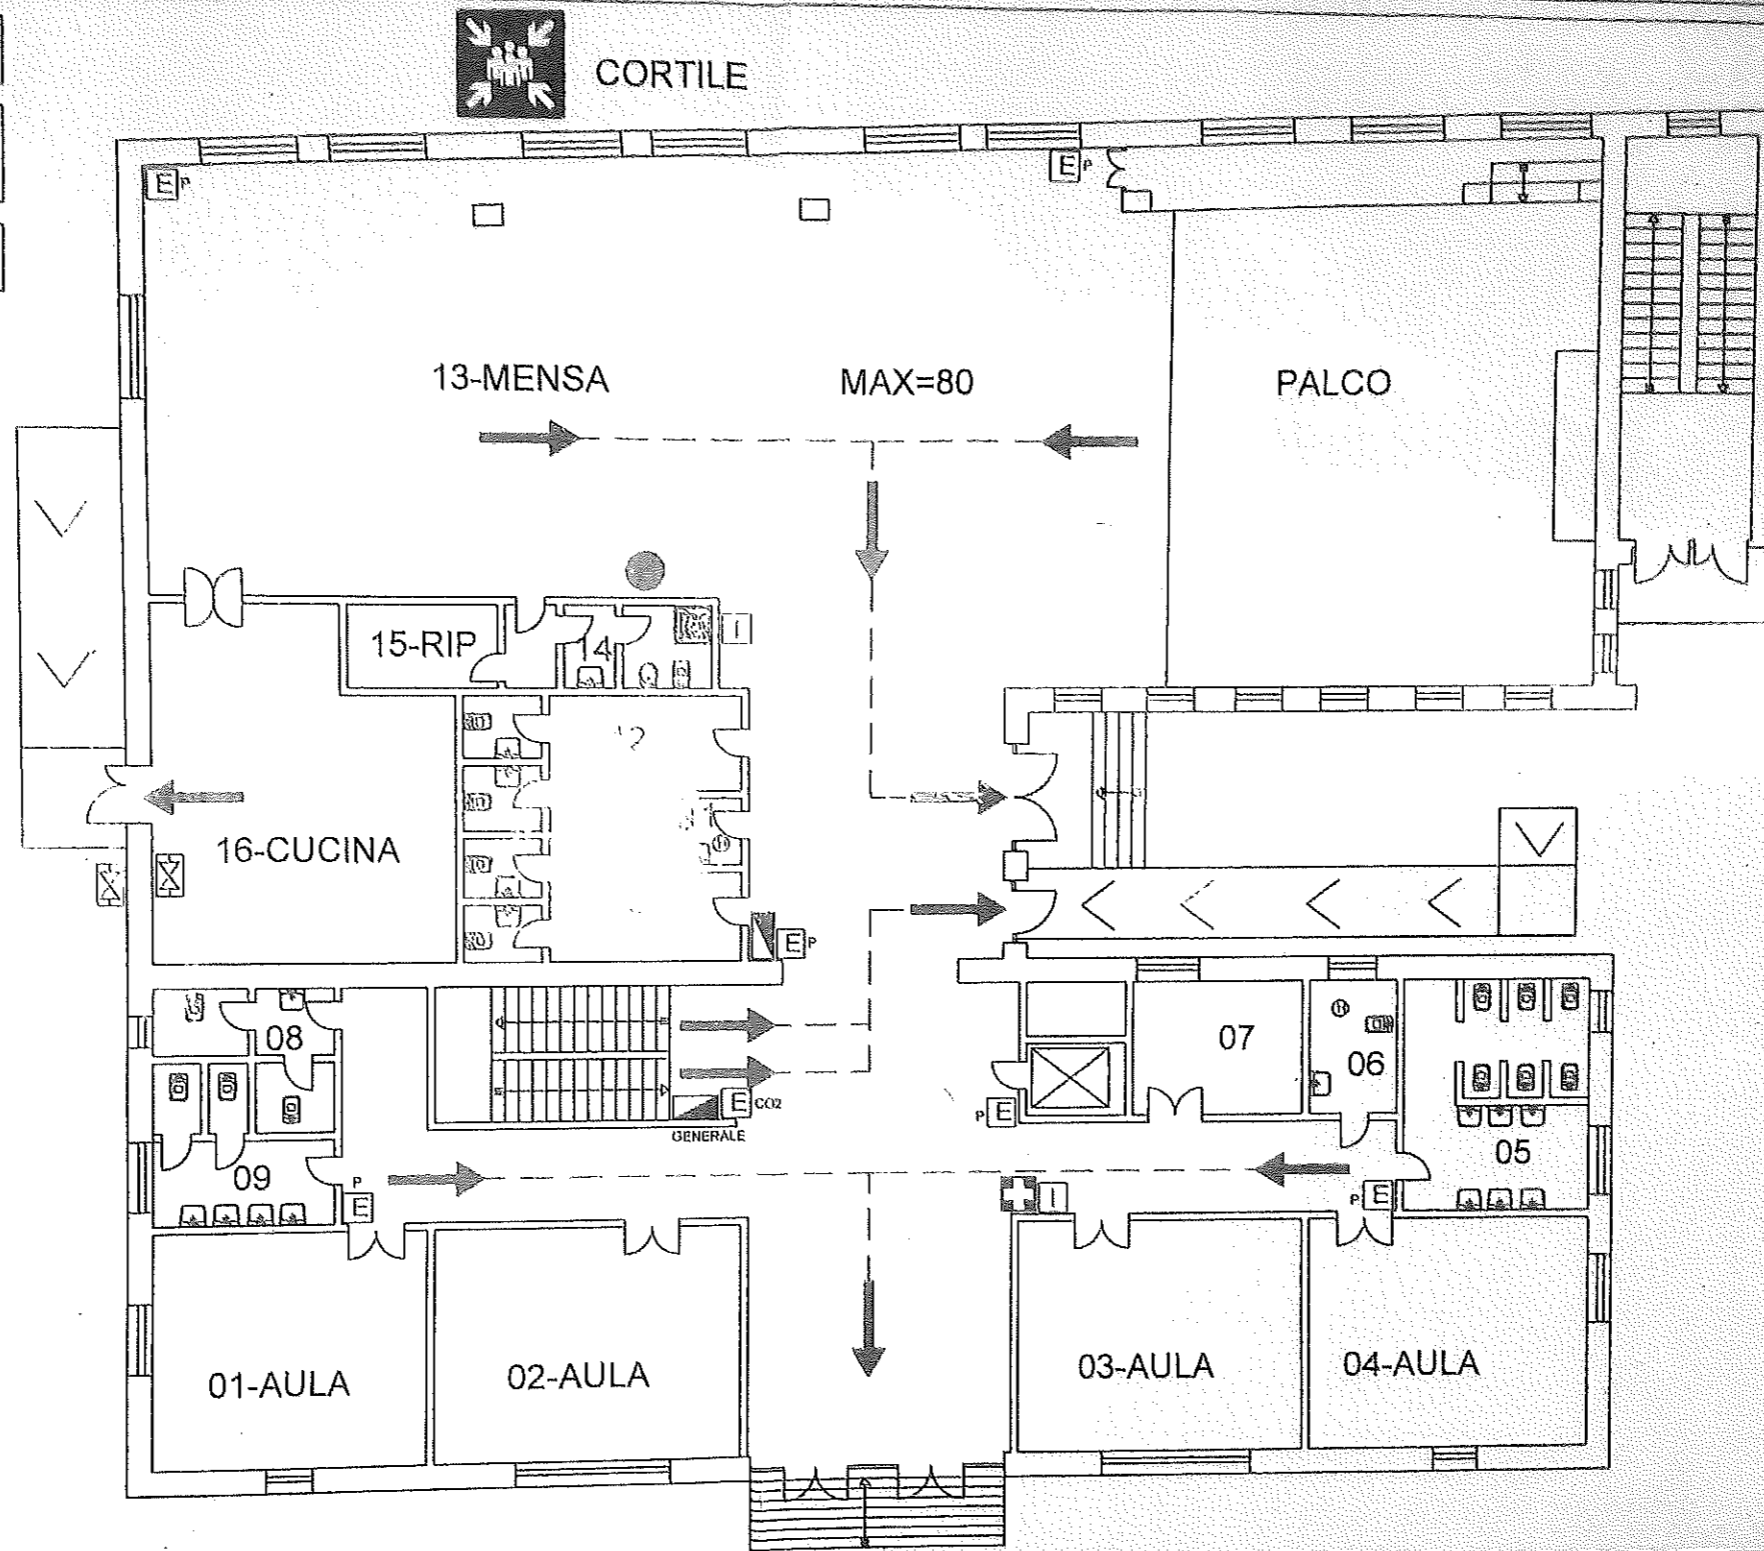

Redatto da RSPP:
Ing. FRANCESCO DE MATTEIS

LEGENDA	
	PERCORSO DI USCITA
	ESTINTORE
	IDRANTE/NASPO
	TV SEI QUI
	QUADRO ELETTRICO
	PUNTO DI RACCOLTA
	CASSETTA PRIMO SOCCORSO
	VALVOLA GAS

CHIAMATE DI SOCCORSO

VIGILI DEL FUOCO	115
POLIZIA	113
CARABINIERI	112
AMBULANZA	118

NORME DI EVACUAZIONE

- Mantenere la calma
- Interrompere immediatamente ogni attività
- Chiudere le finestre e la porta dietro di se
- Non portare nulla con se (libri, borse, ecc)
- Incolonnarsi dietro l'apri fila
- Non spingere, non gridare, non correre
- Durante il percorso mantenere la destra
- Non tornare indietro per nessun motivo
- In presenza di fumo bagnare un fazzoletto con le vie respiratorie e, se il caso, camminare coprendo le vie respiratorie e, se il caso, camminare coprendo le vie respiratorie
- Se impossibilitati ad uscire portarsi vicino ad una finestra per chiedere soccorso all'esterno
- Non usare l'ascensore in caso di terremoto e incendio

