


Lavori di
REALIZZAZIONE DI COLOMBARI
PRESSO IL CIMITERO COMUNALE

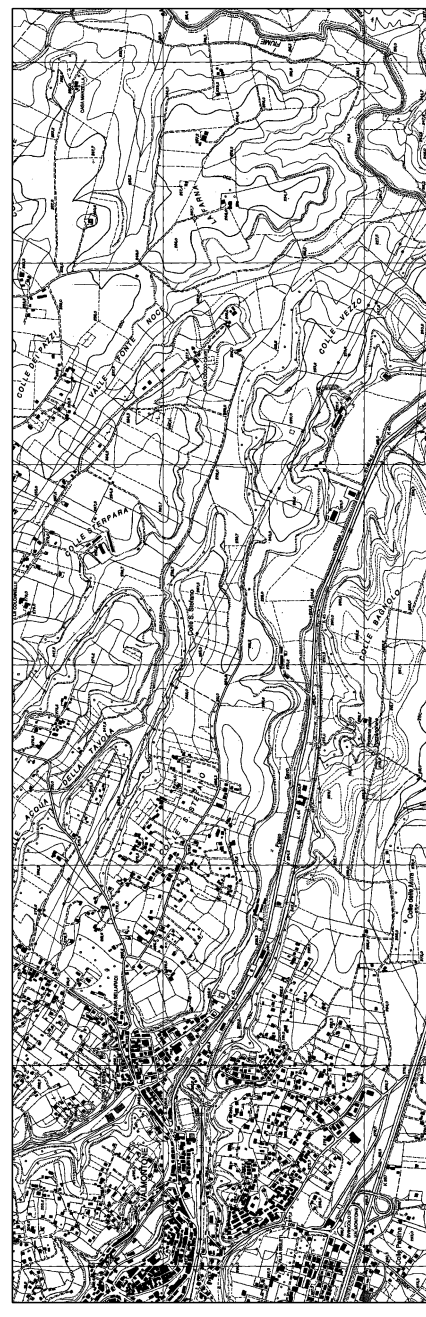


PROGETTO ESECUTIVO


Il Progettista
Ing. Stefania De Grandis

PROGETTO ARCHITETTONICO INTERVENTO 1/A	ELABORATO	SCALA 1:50
	TAV. 05.1	DATA GENNAIO 2017


Ing. Stefania De Grandis
via Monte di casa n°3, Suse Centre, 00030 (Rm)
tel/fax 06-5958729
s.degrandis@per.oring-rossi.it
s.degrandis@comit.com

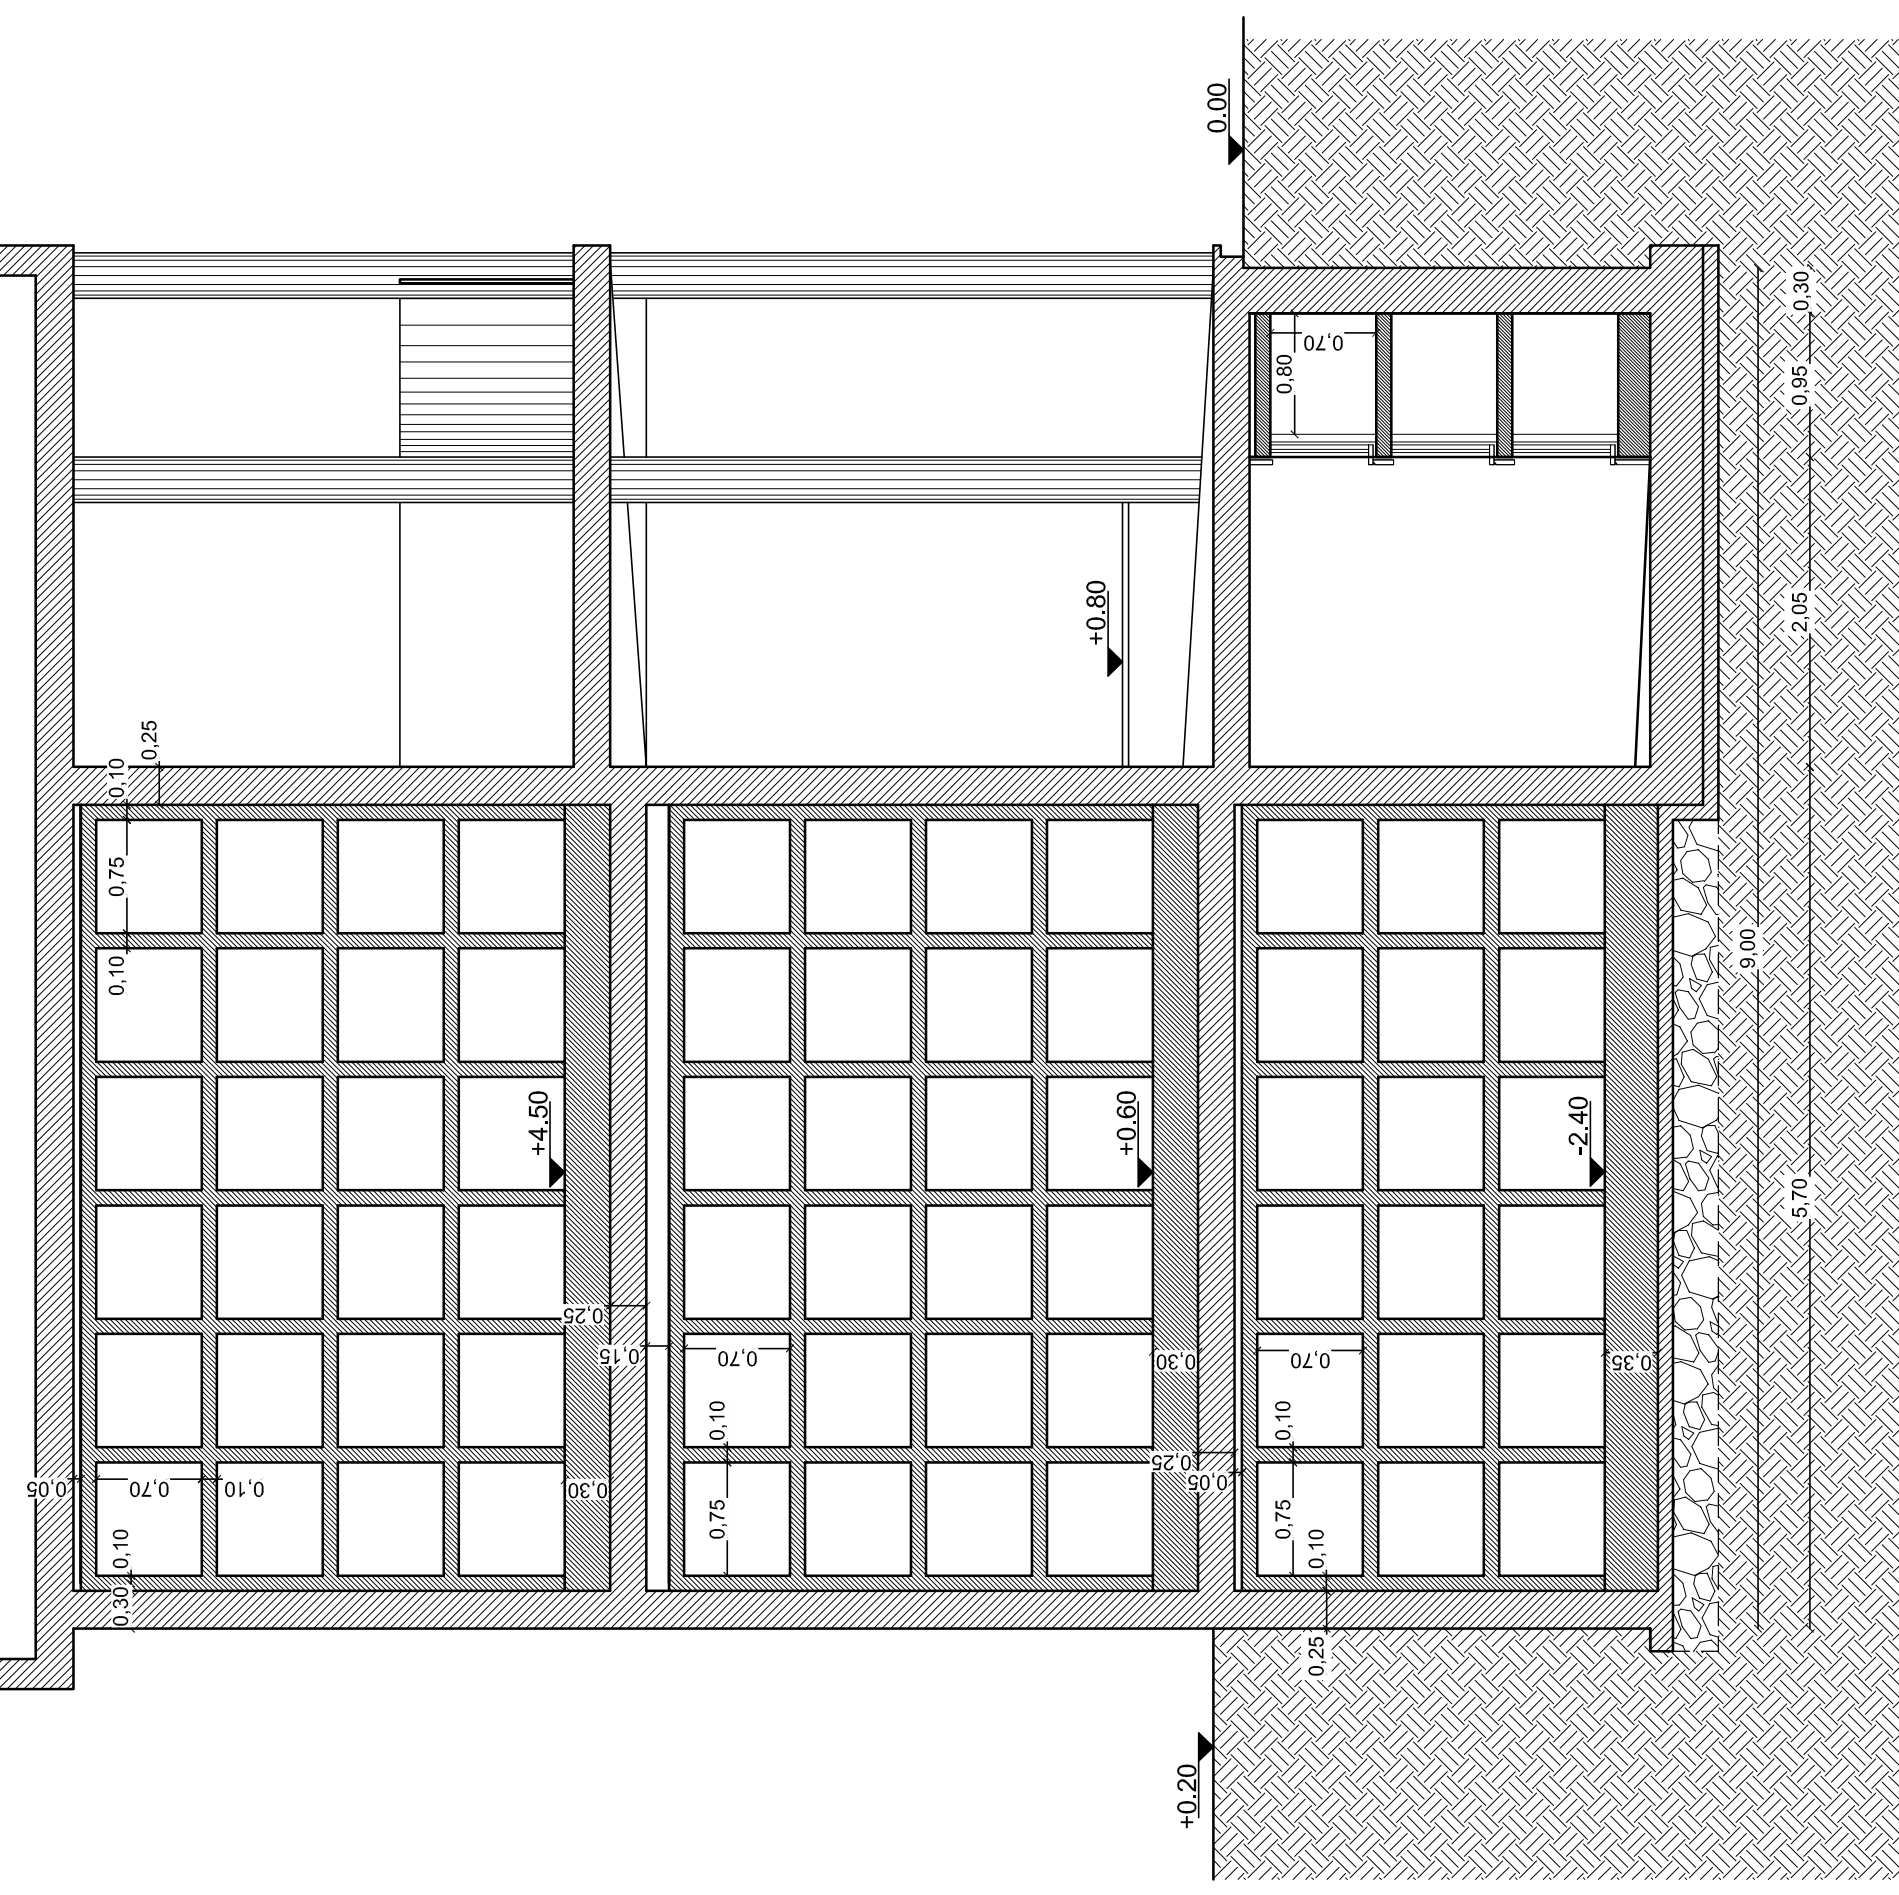


Sezione BB'

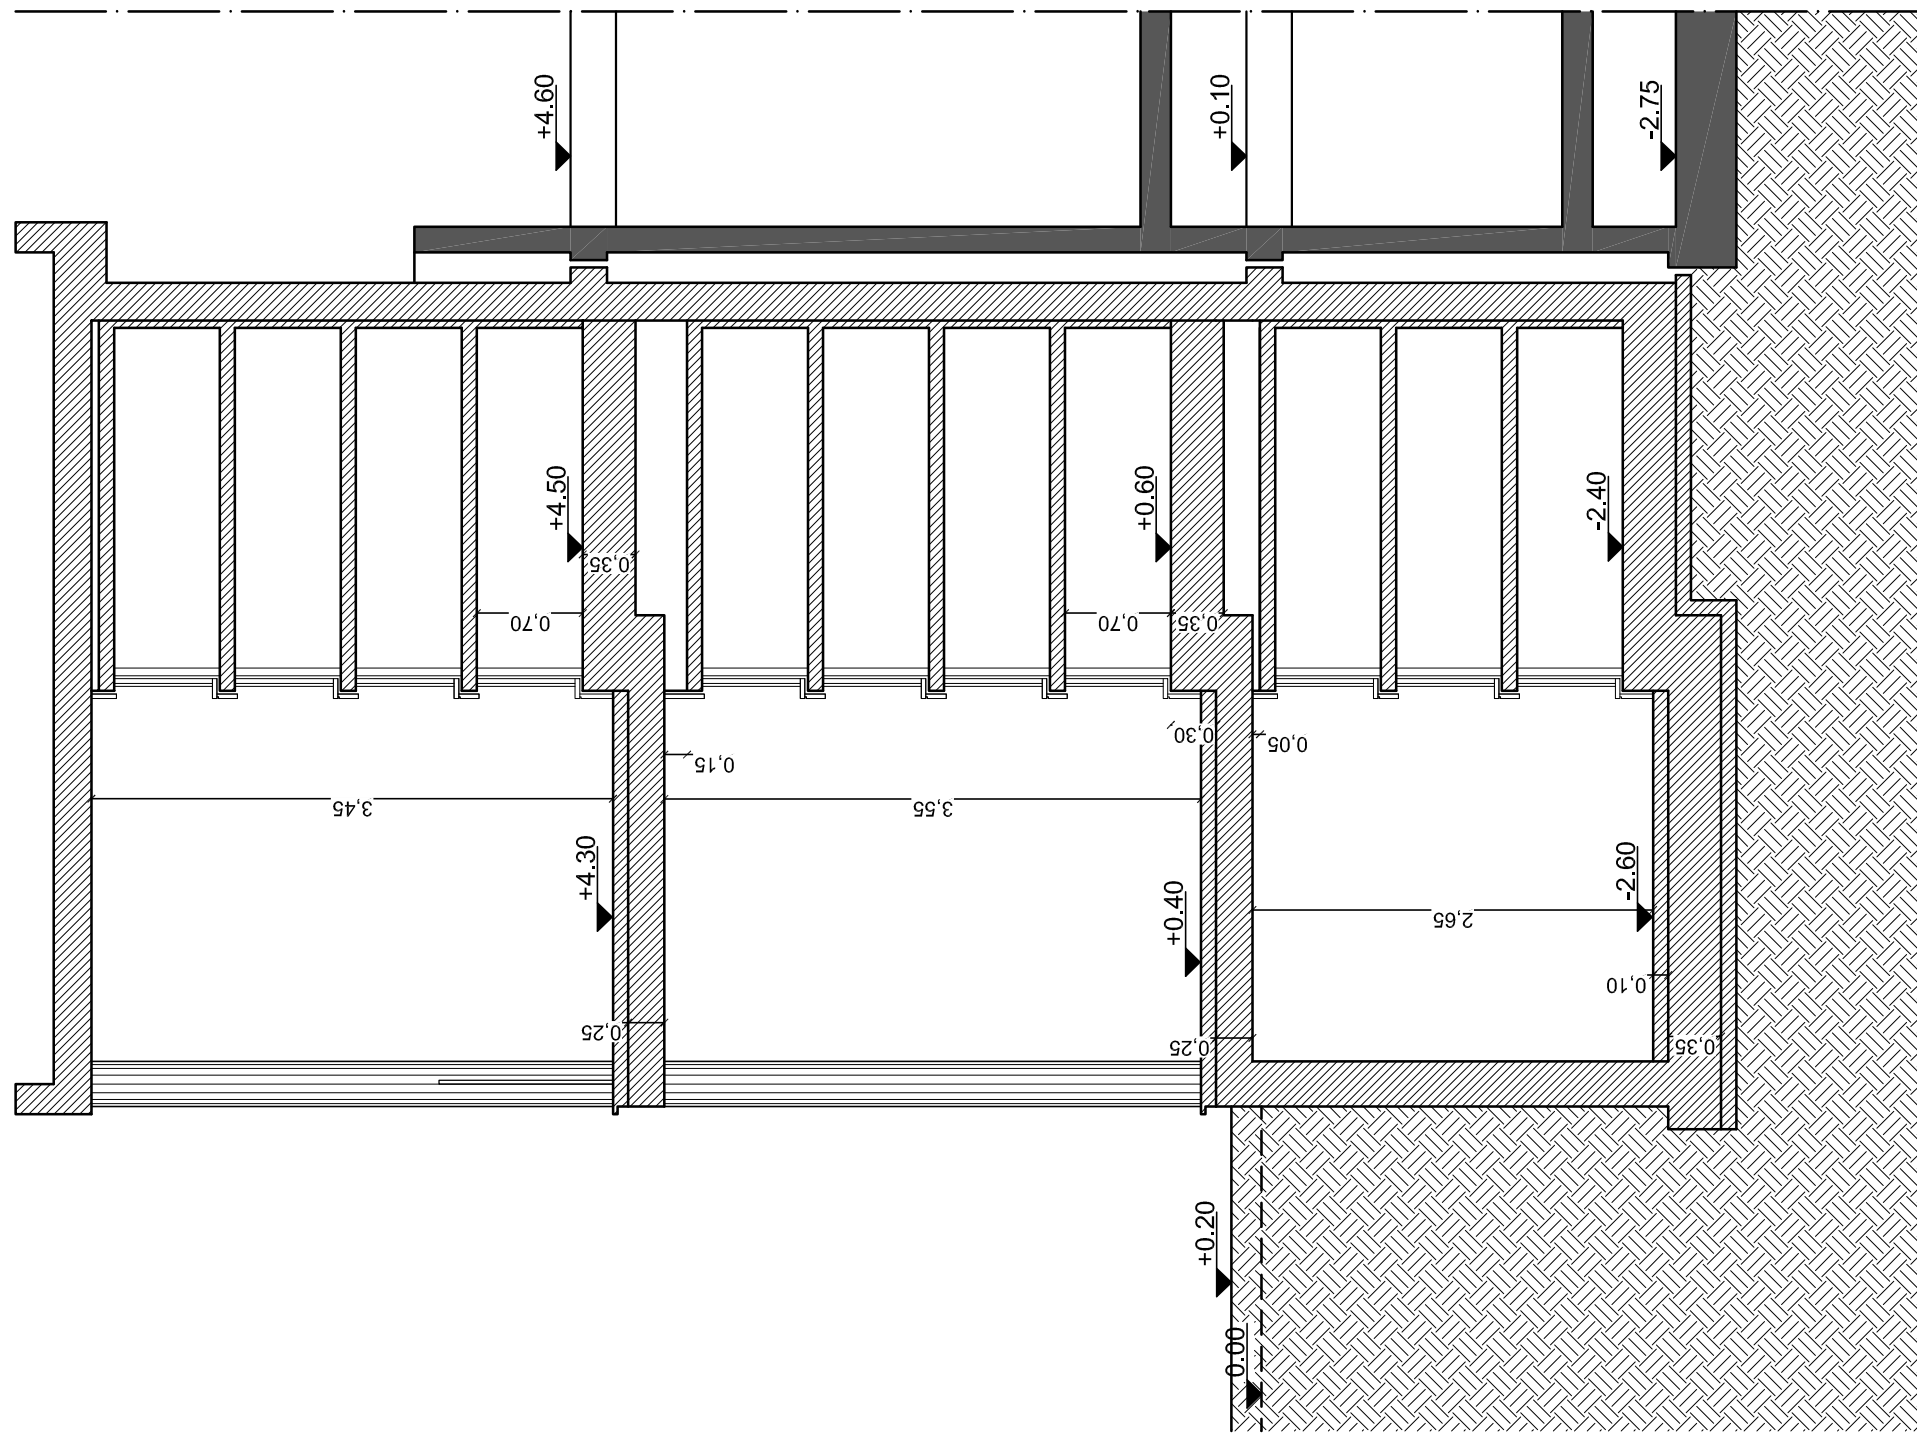


Sezione AA'

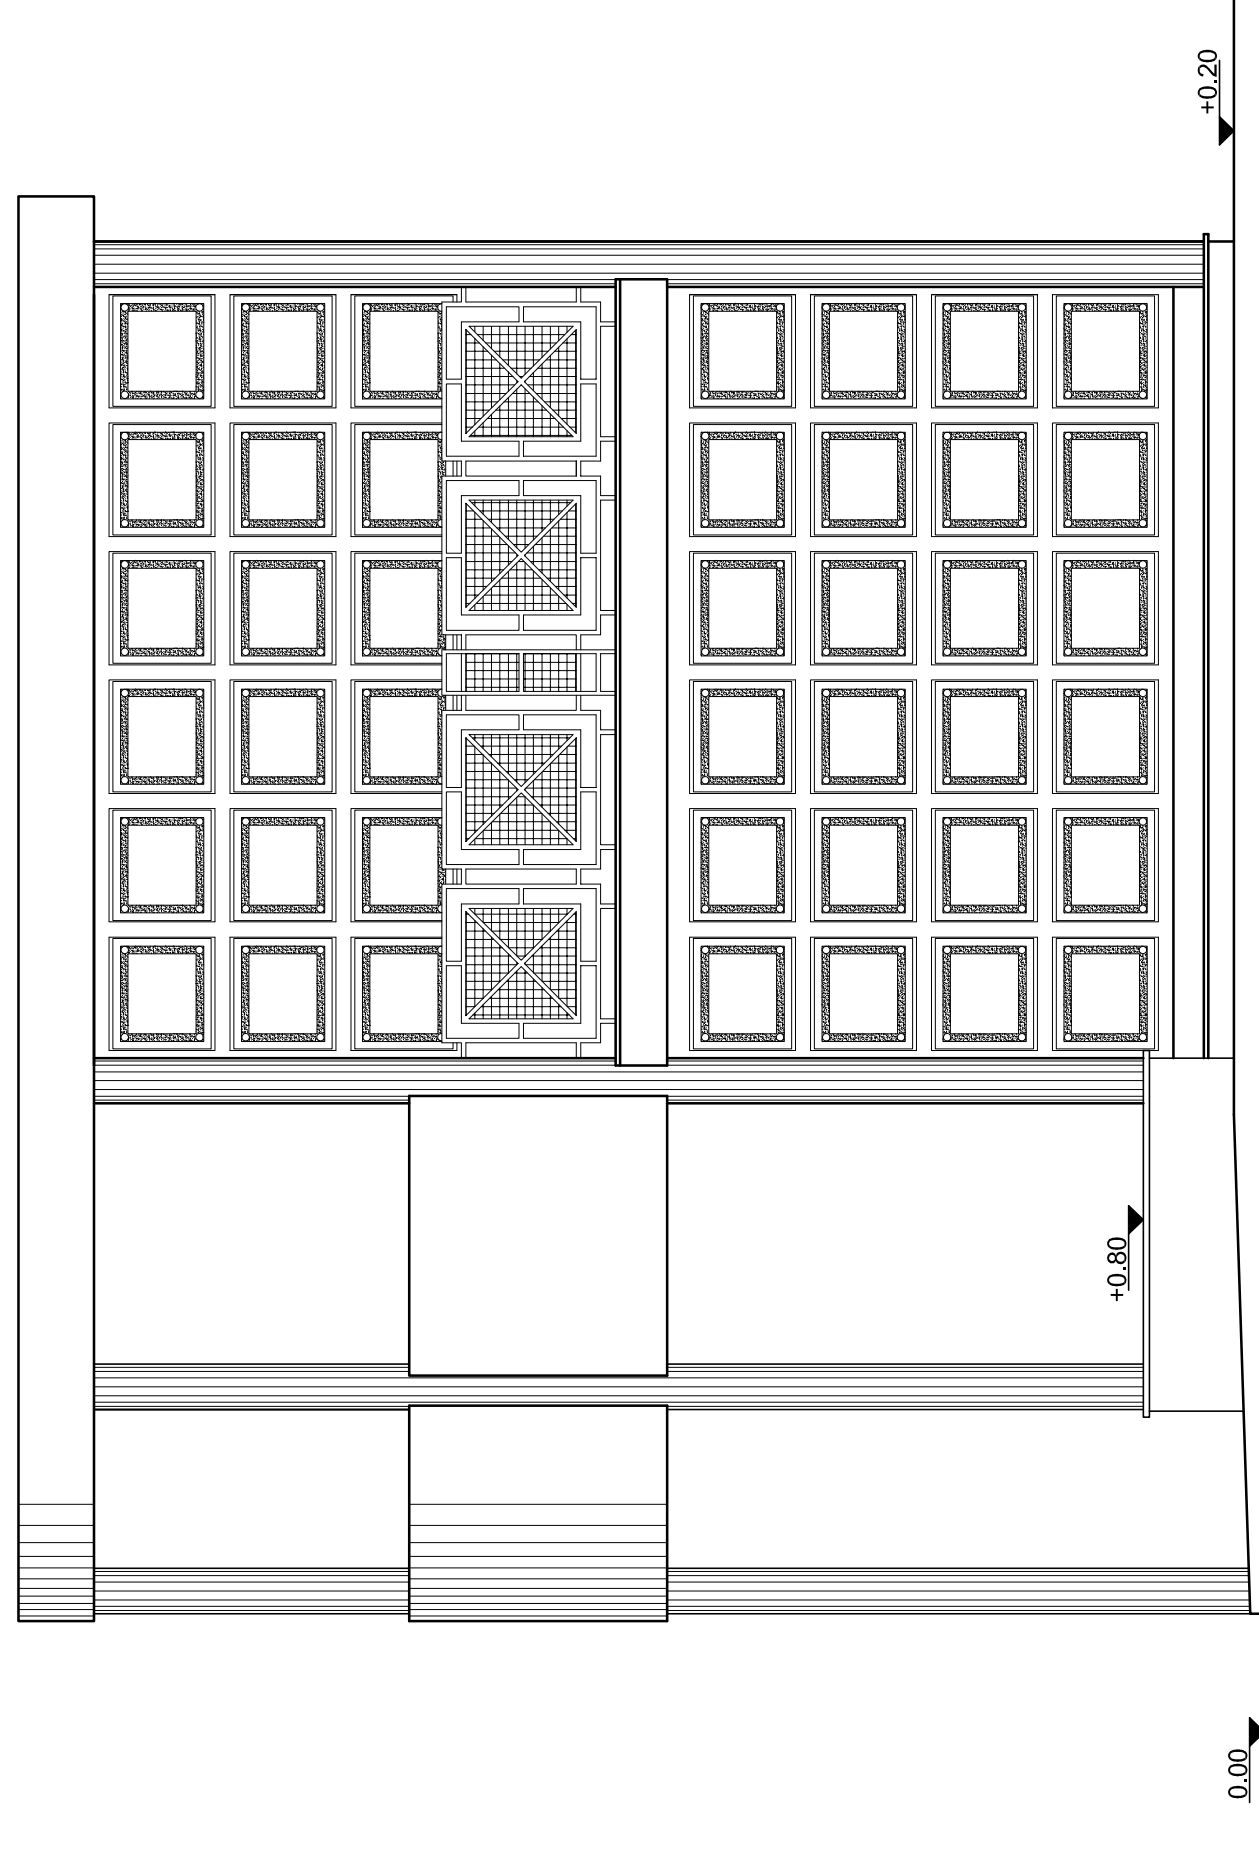


Prospetto frontale

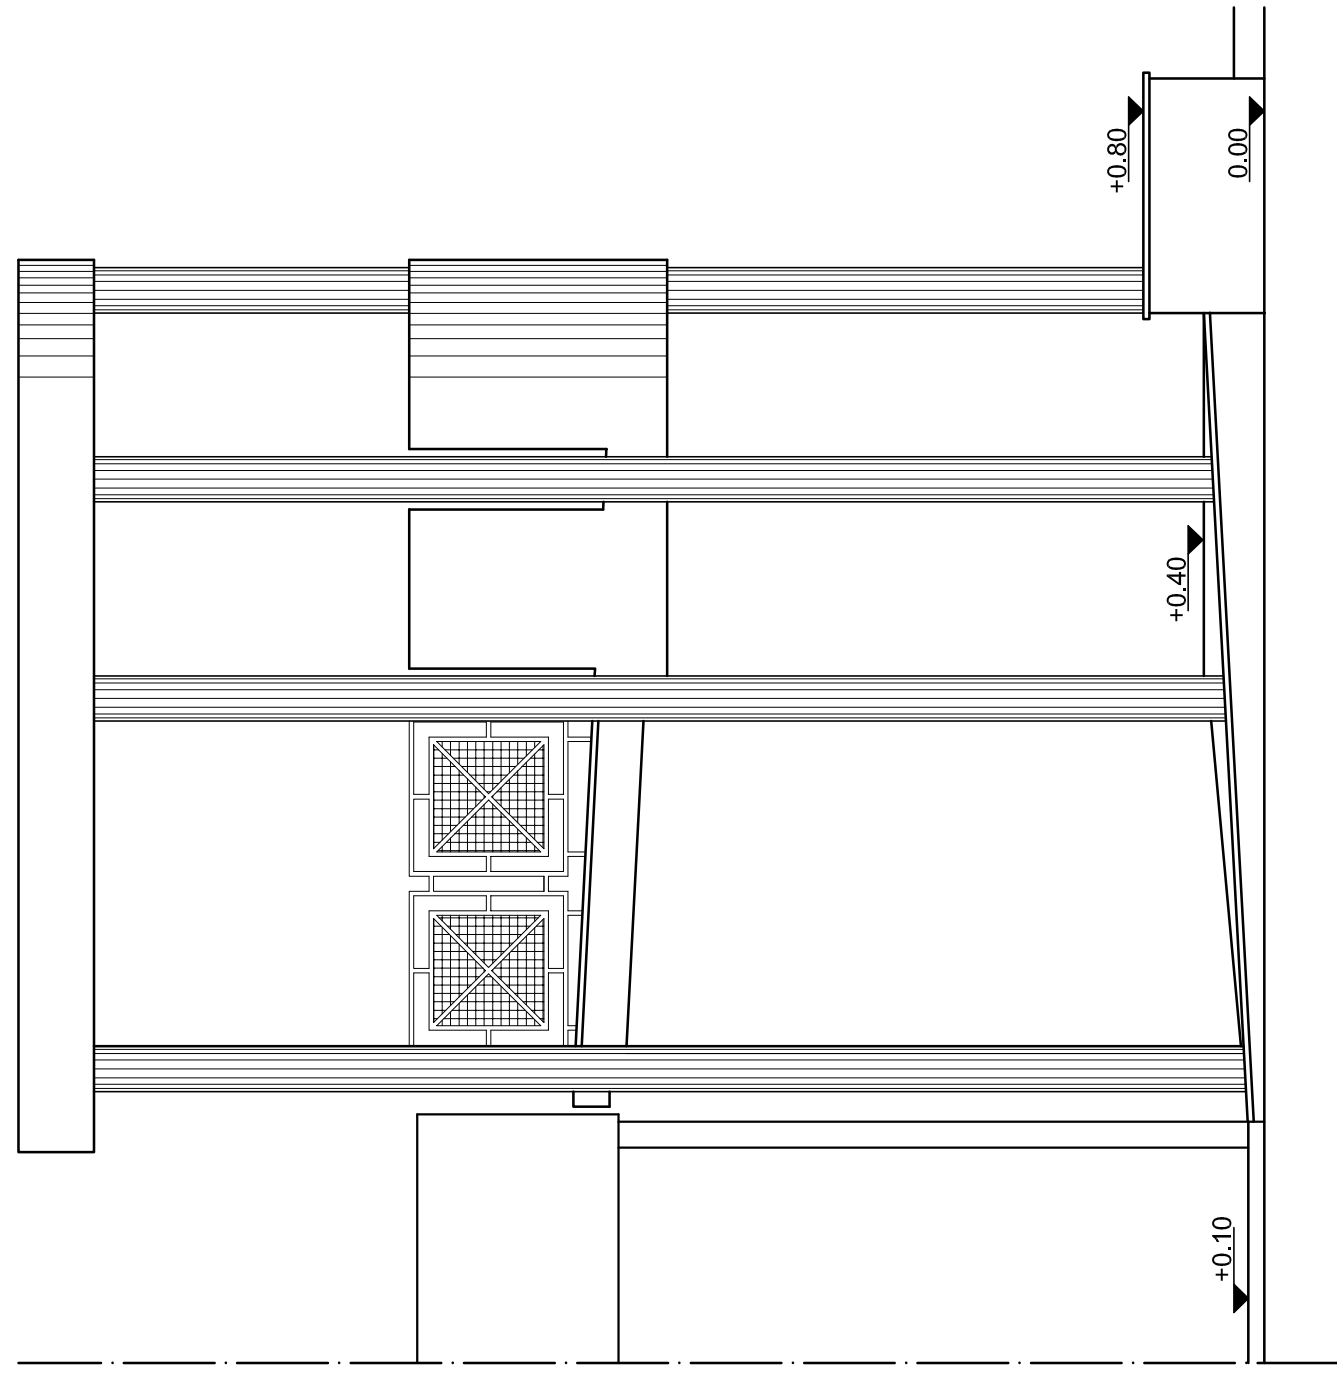


Prospetto laterale

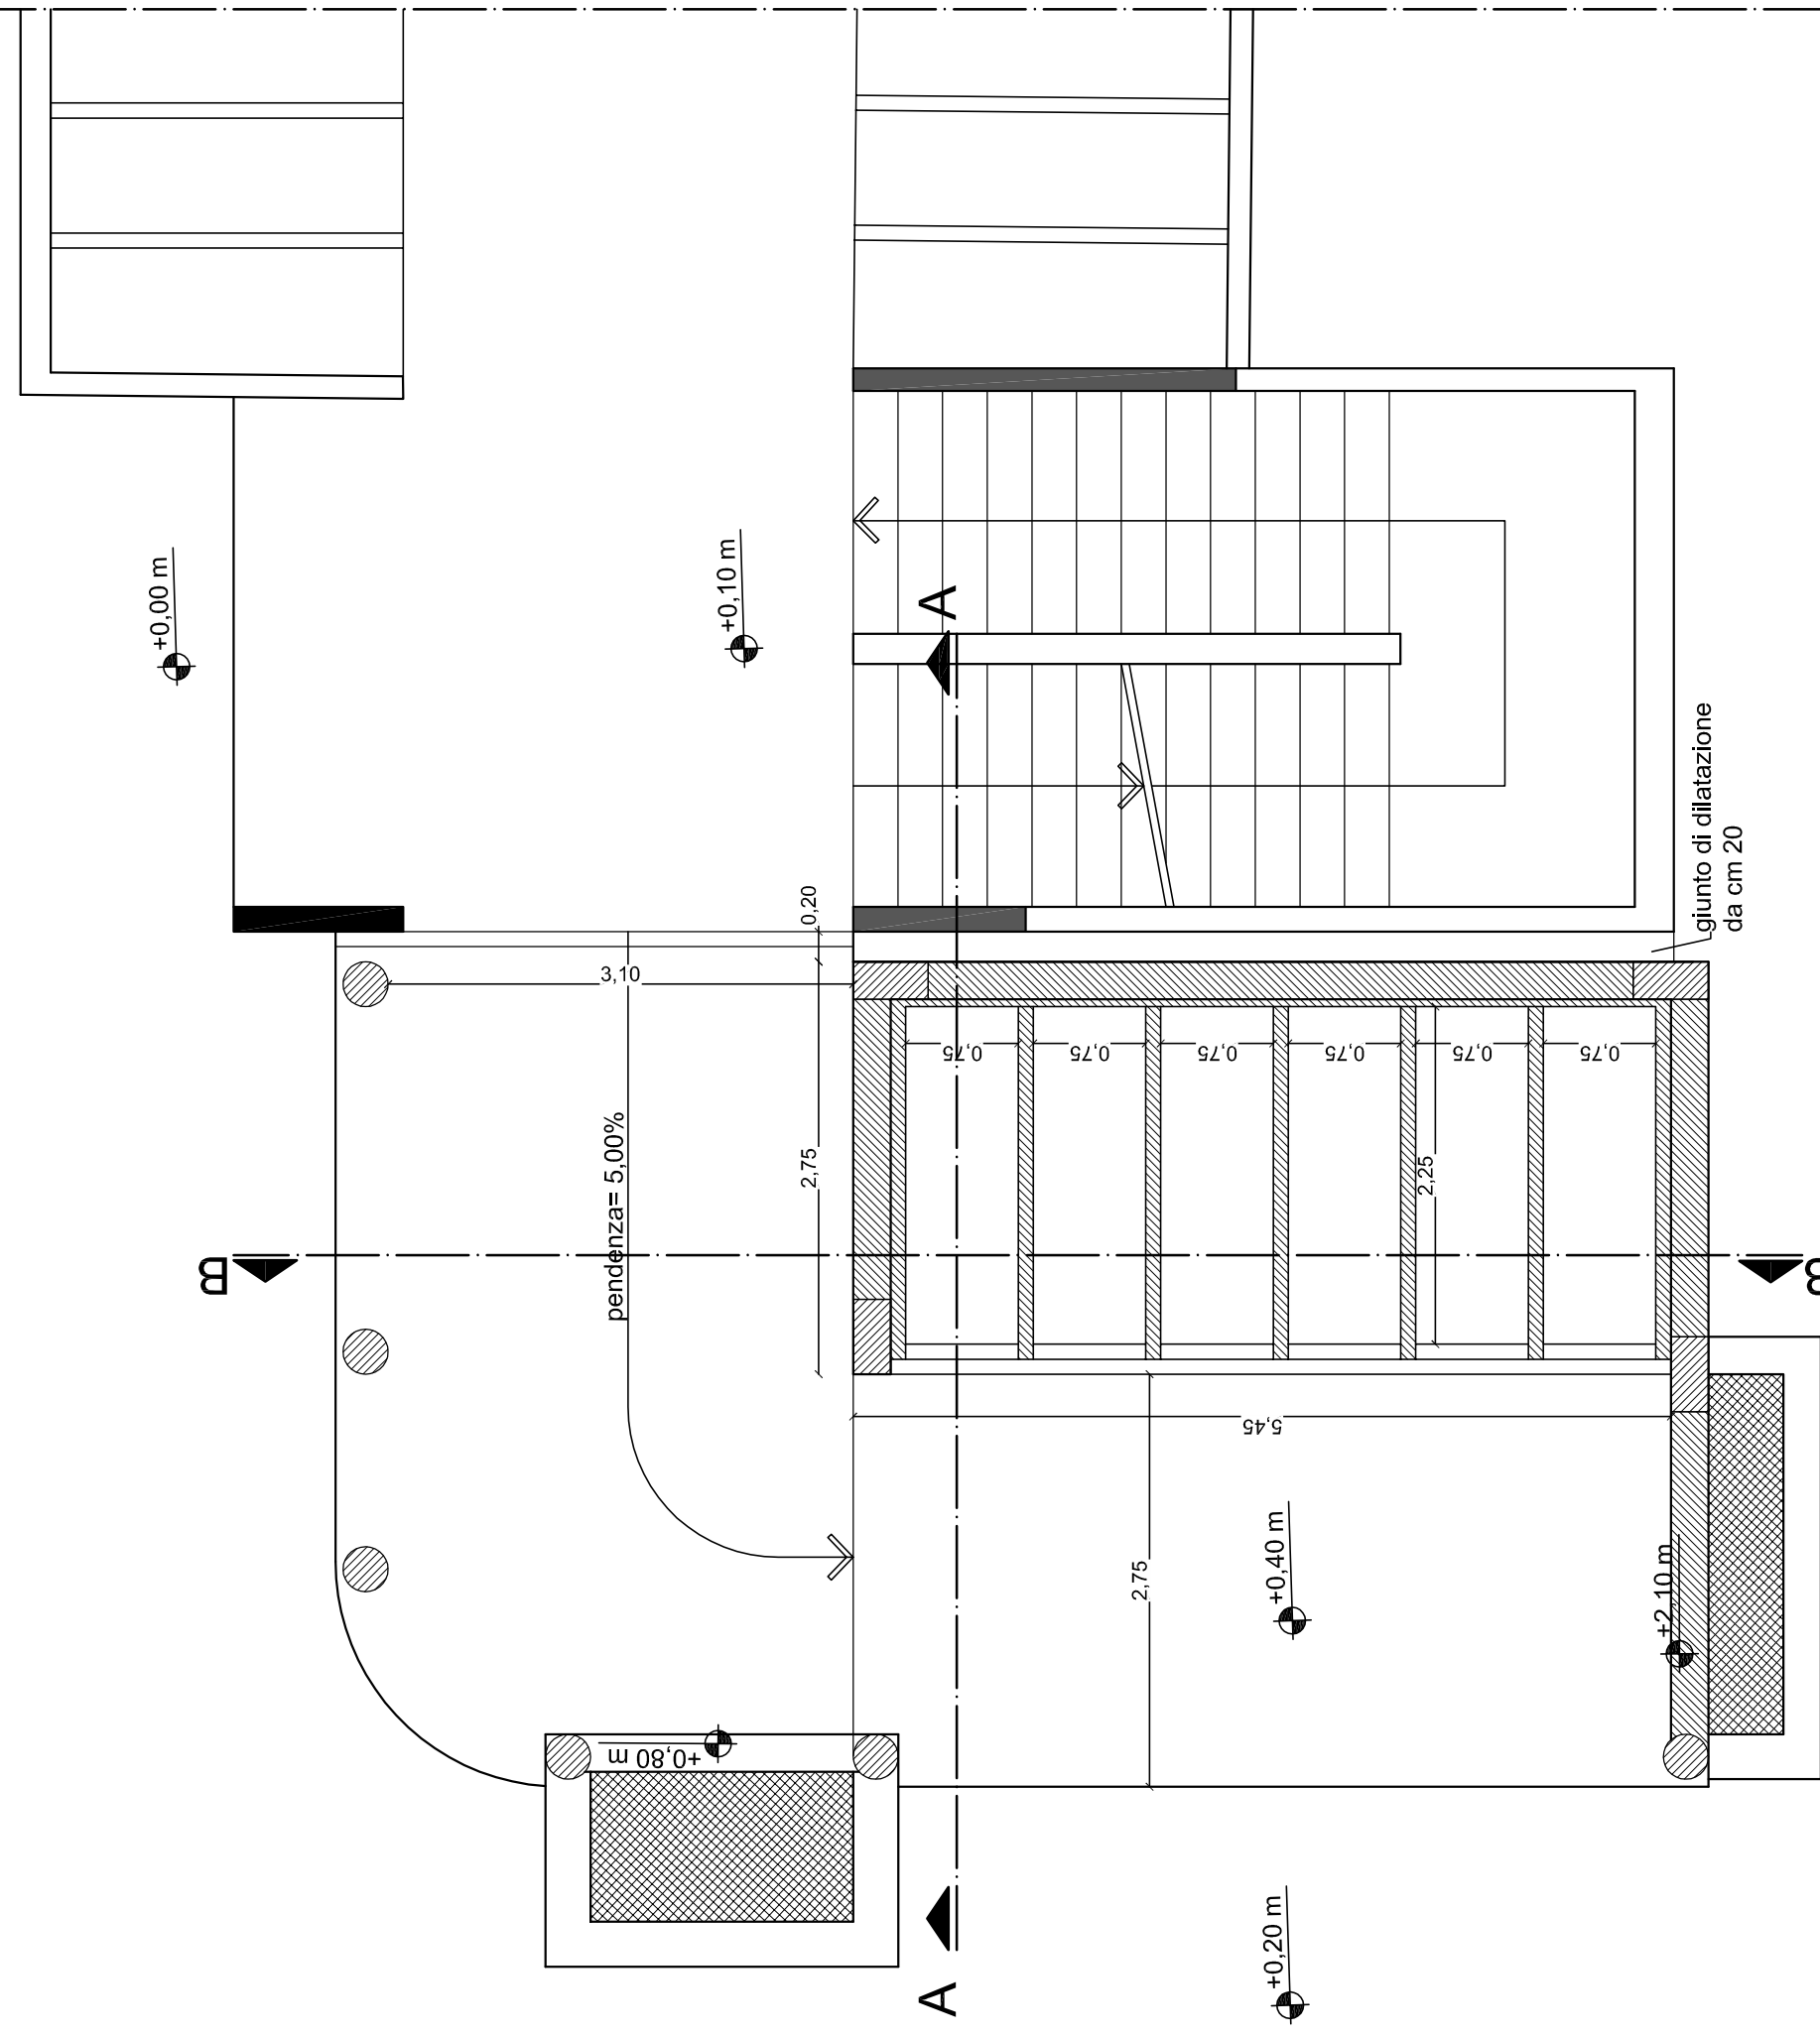


Piano TERRA

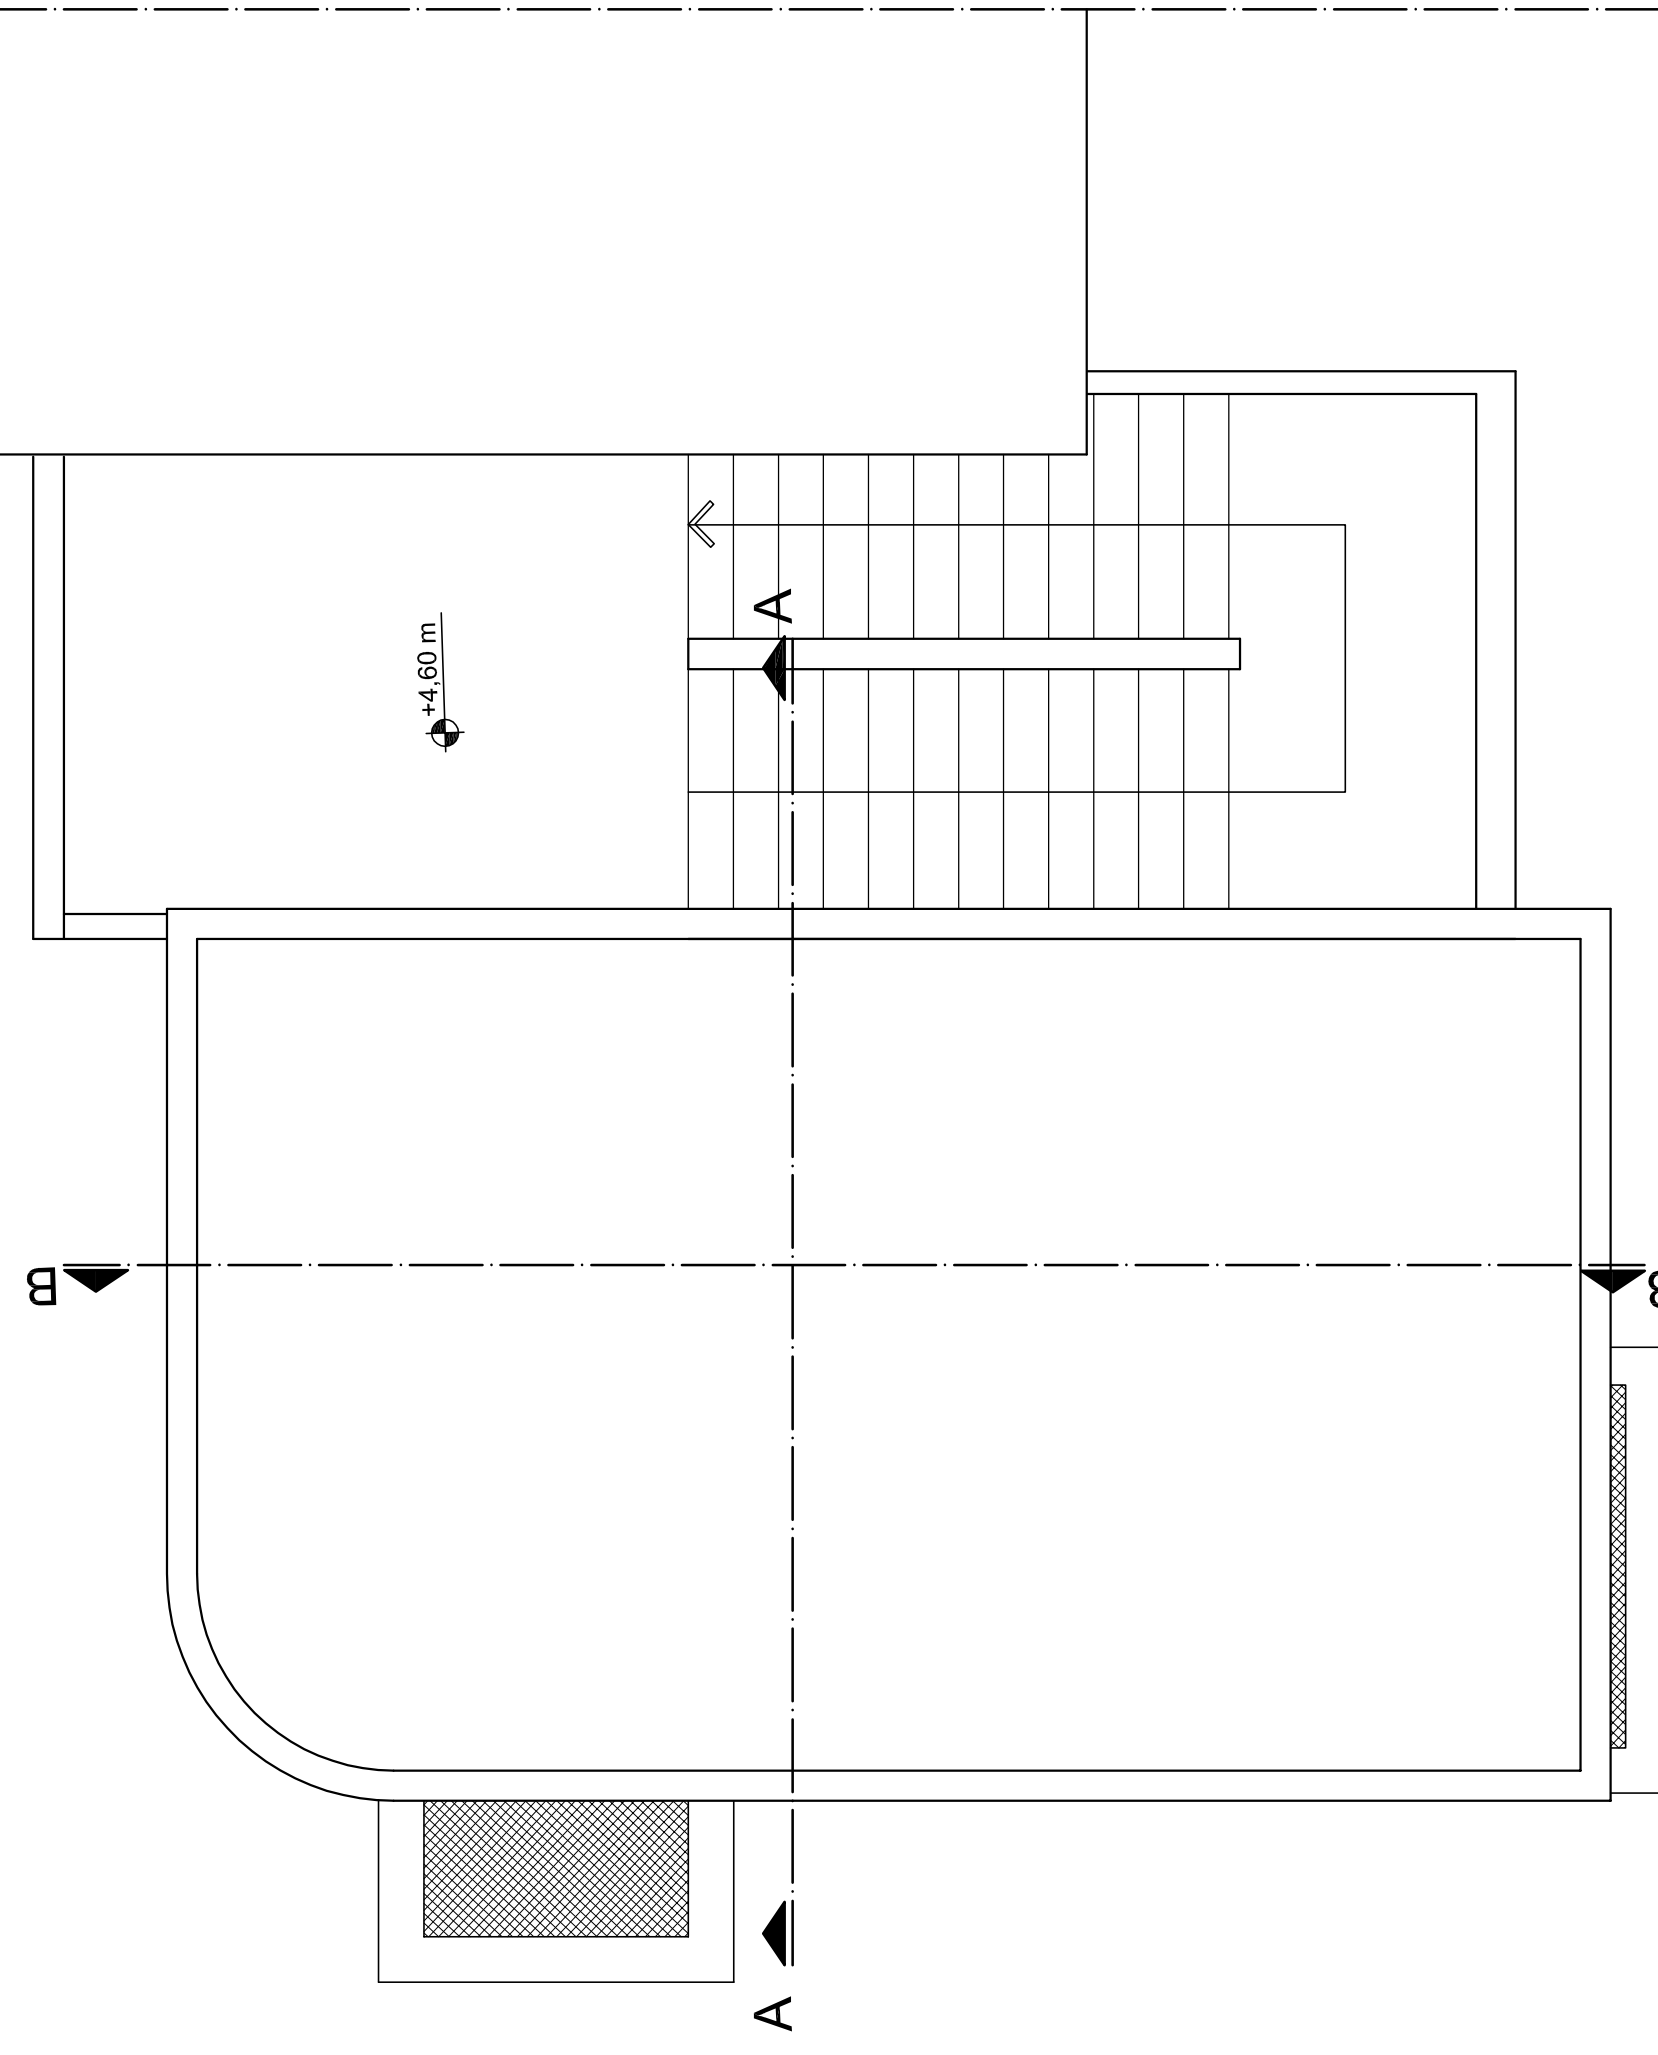

COPERTURA

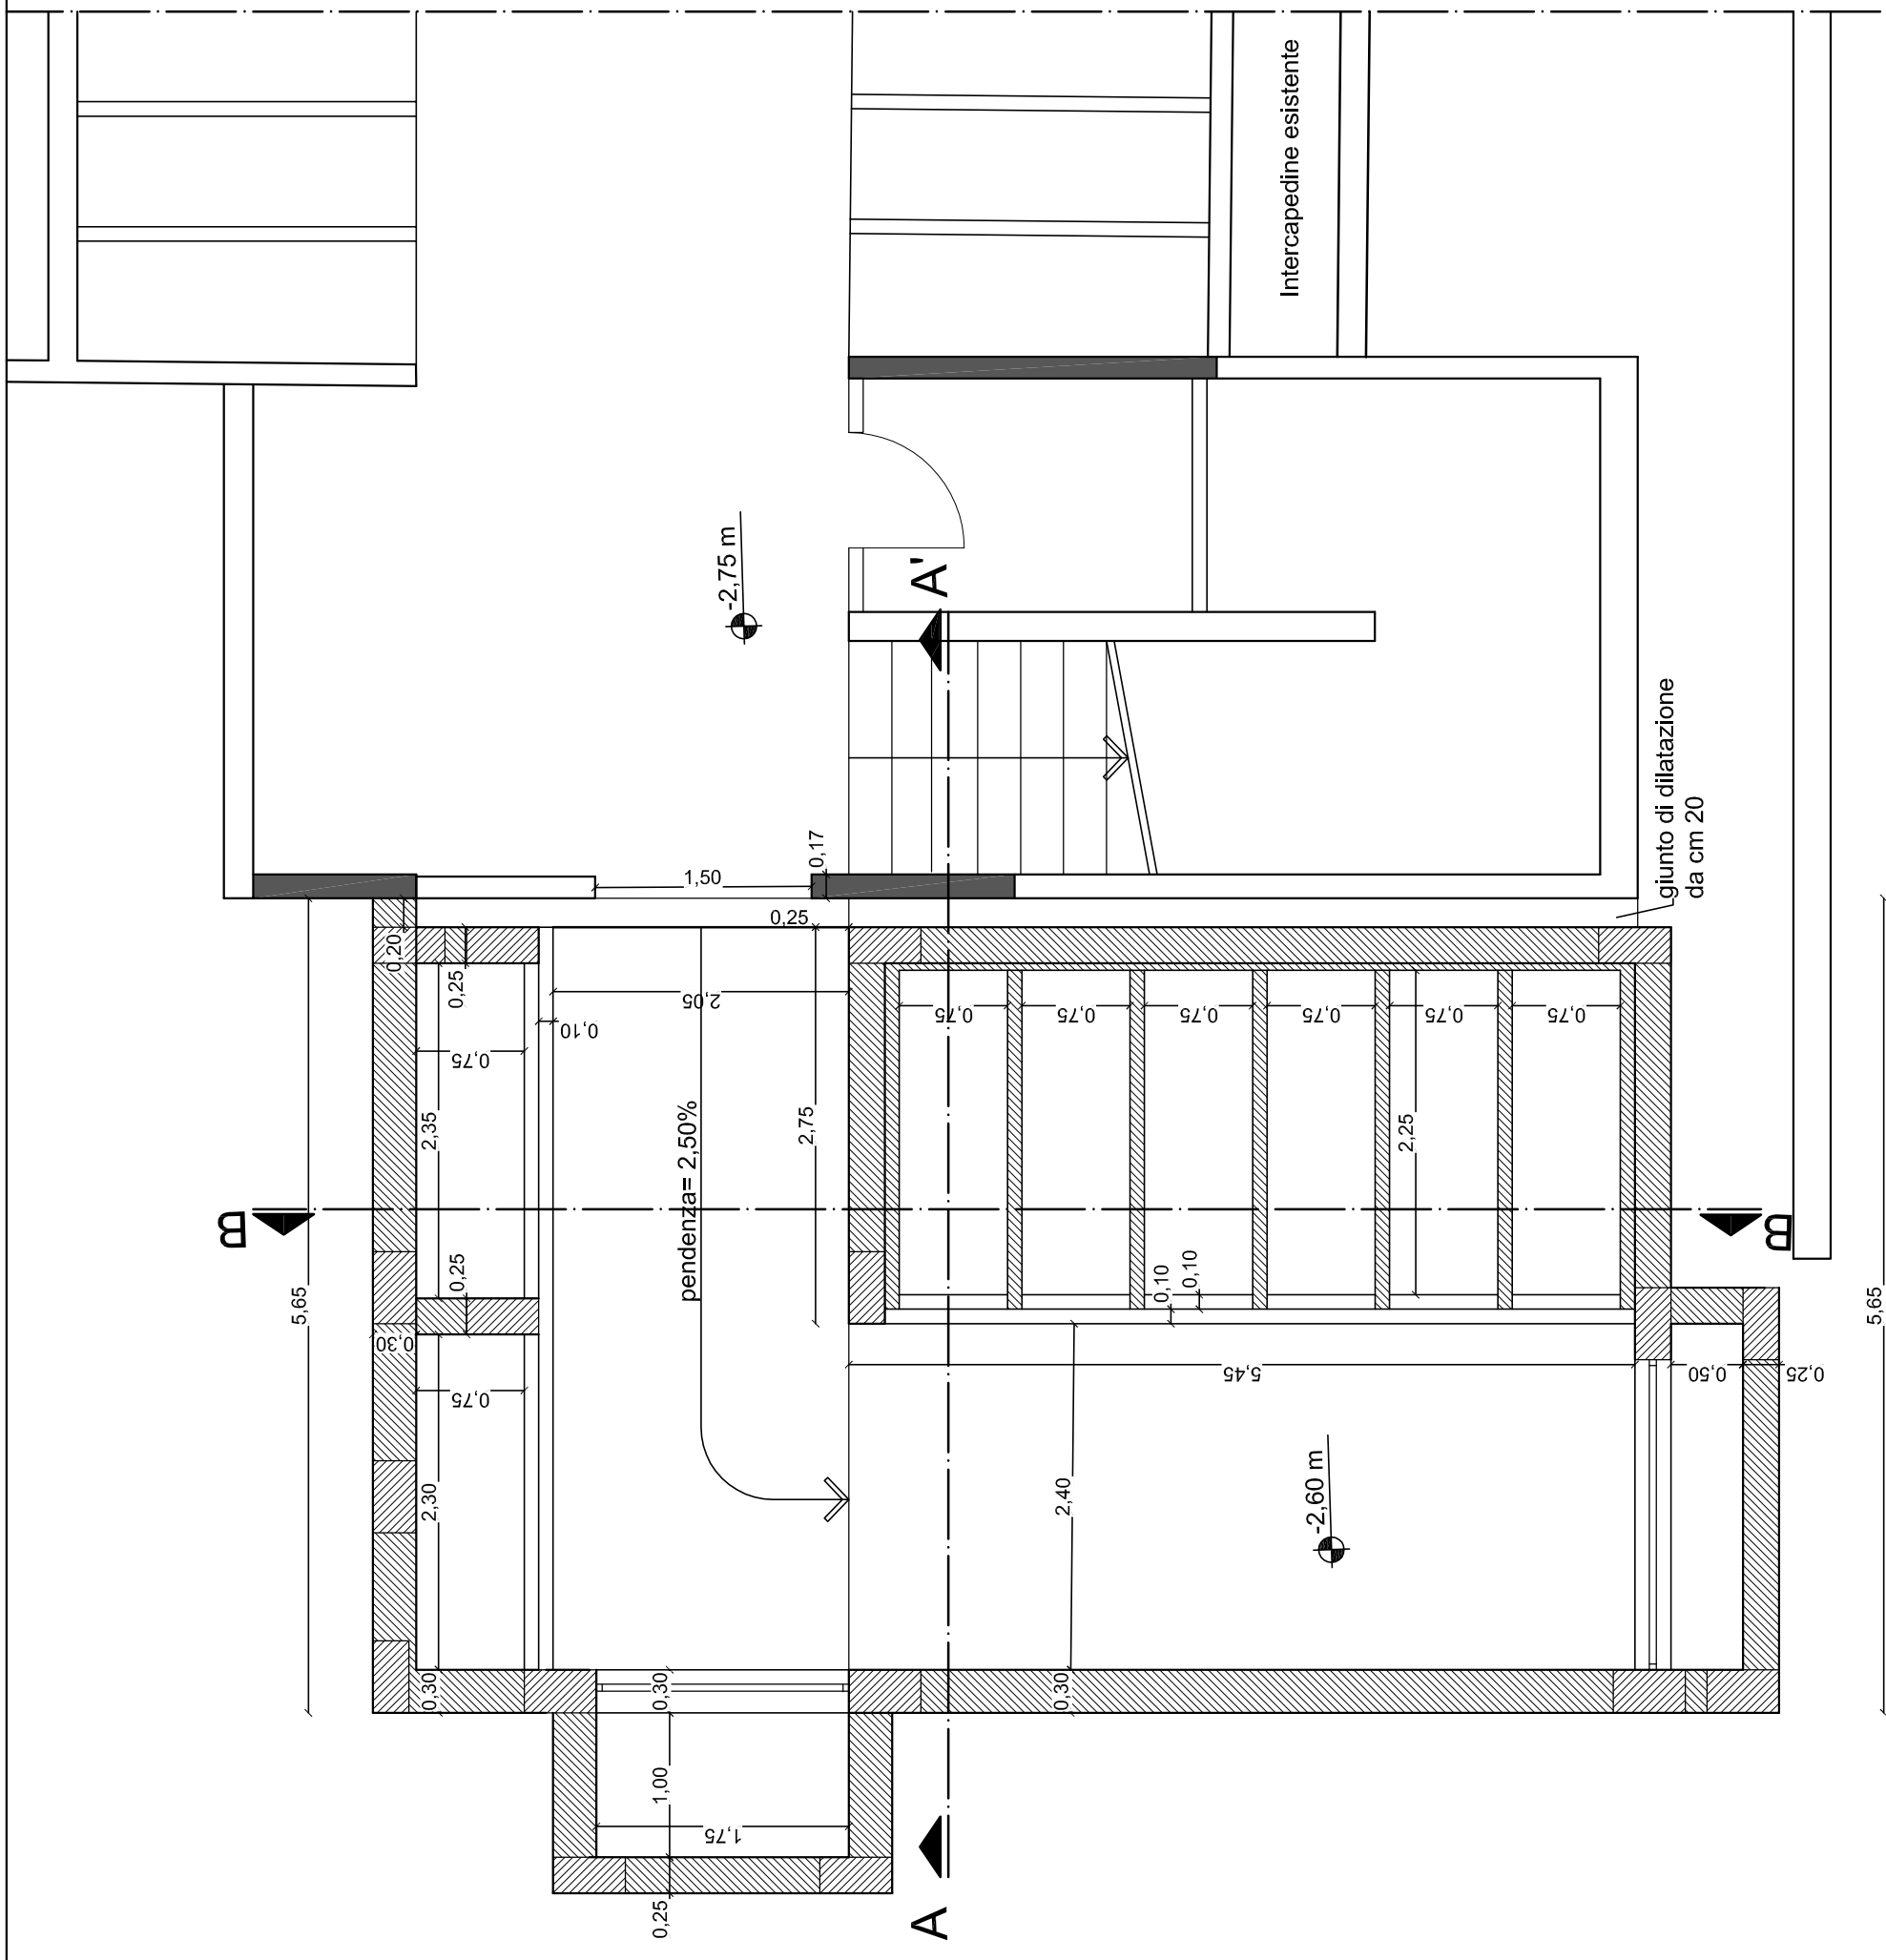

Piano INTERRATO

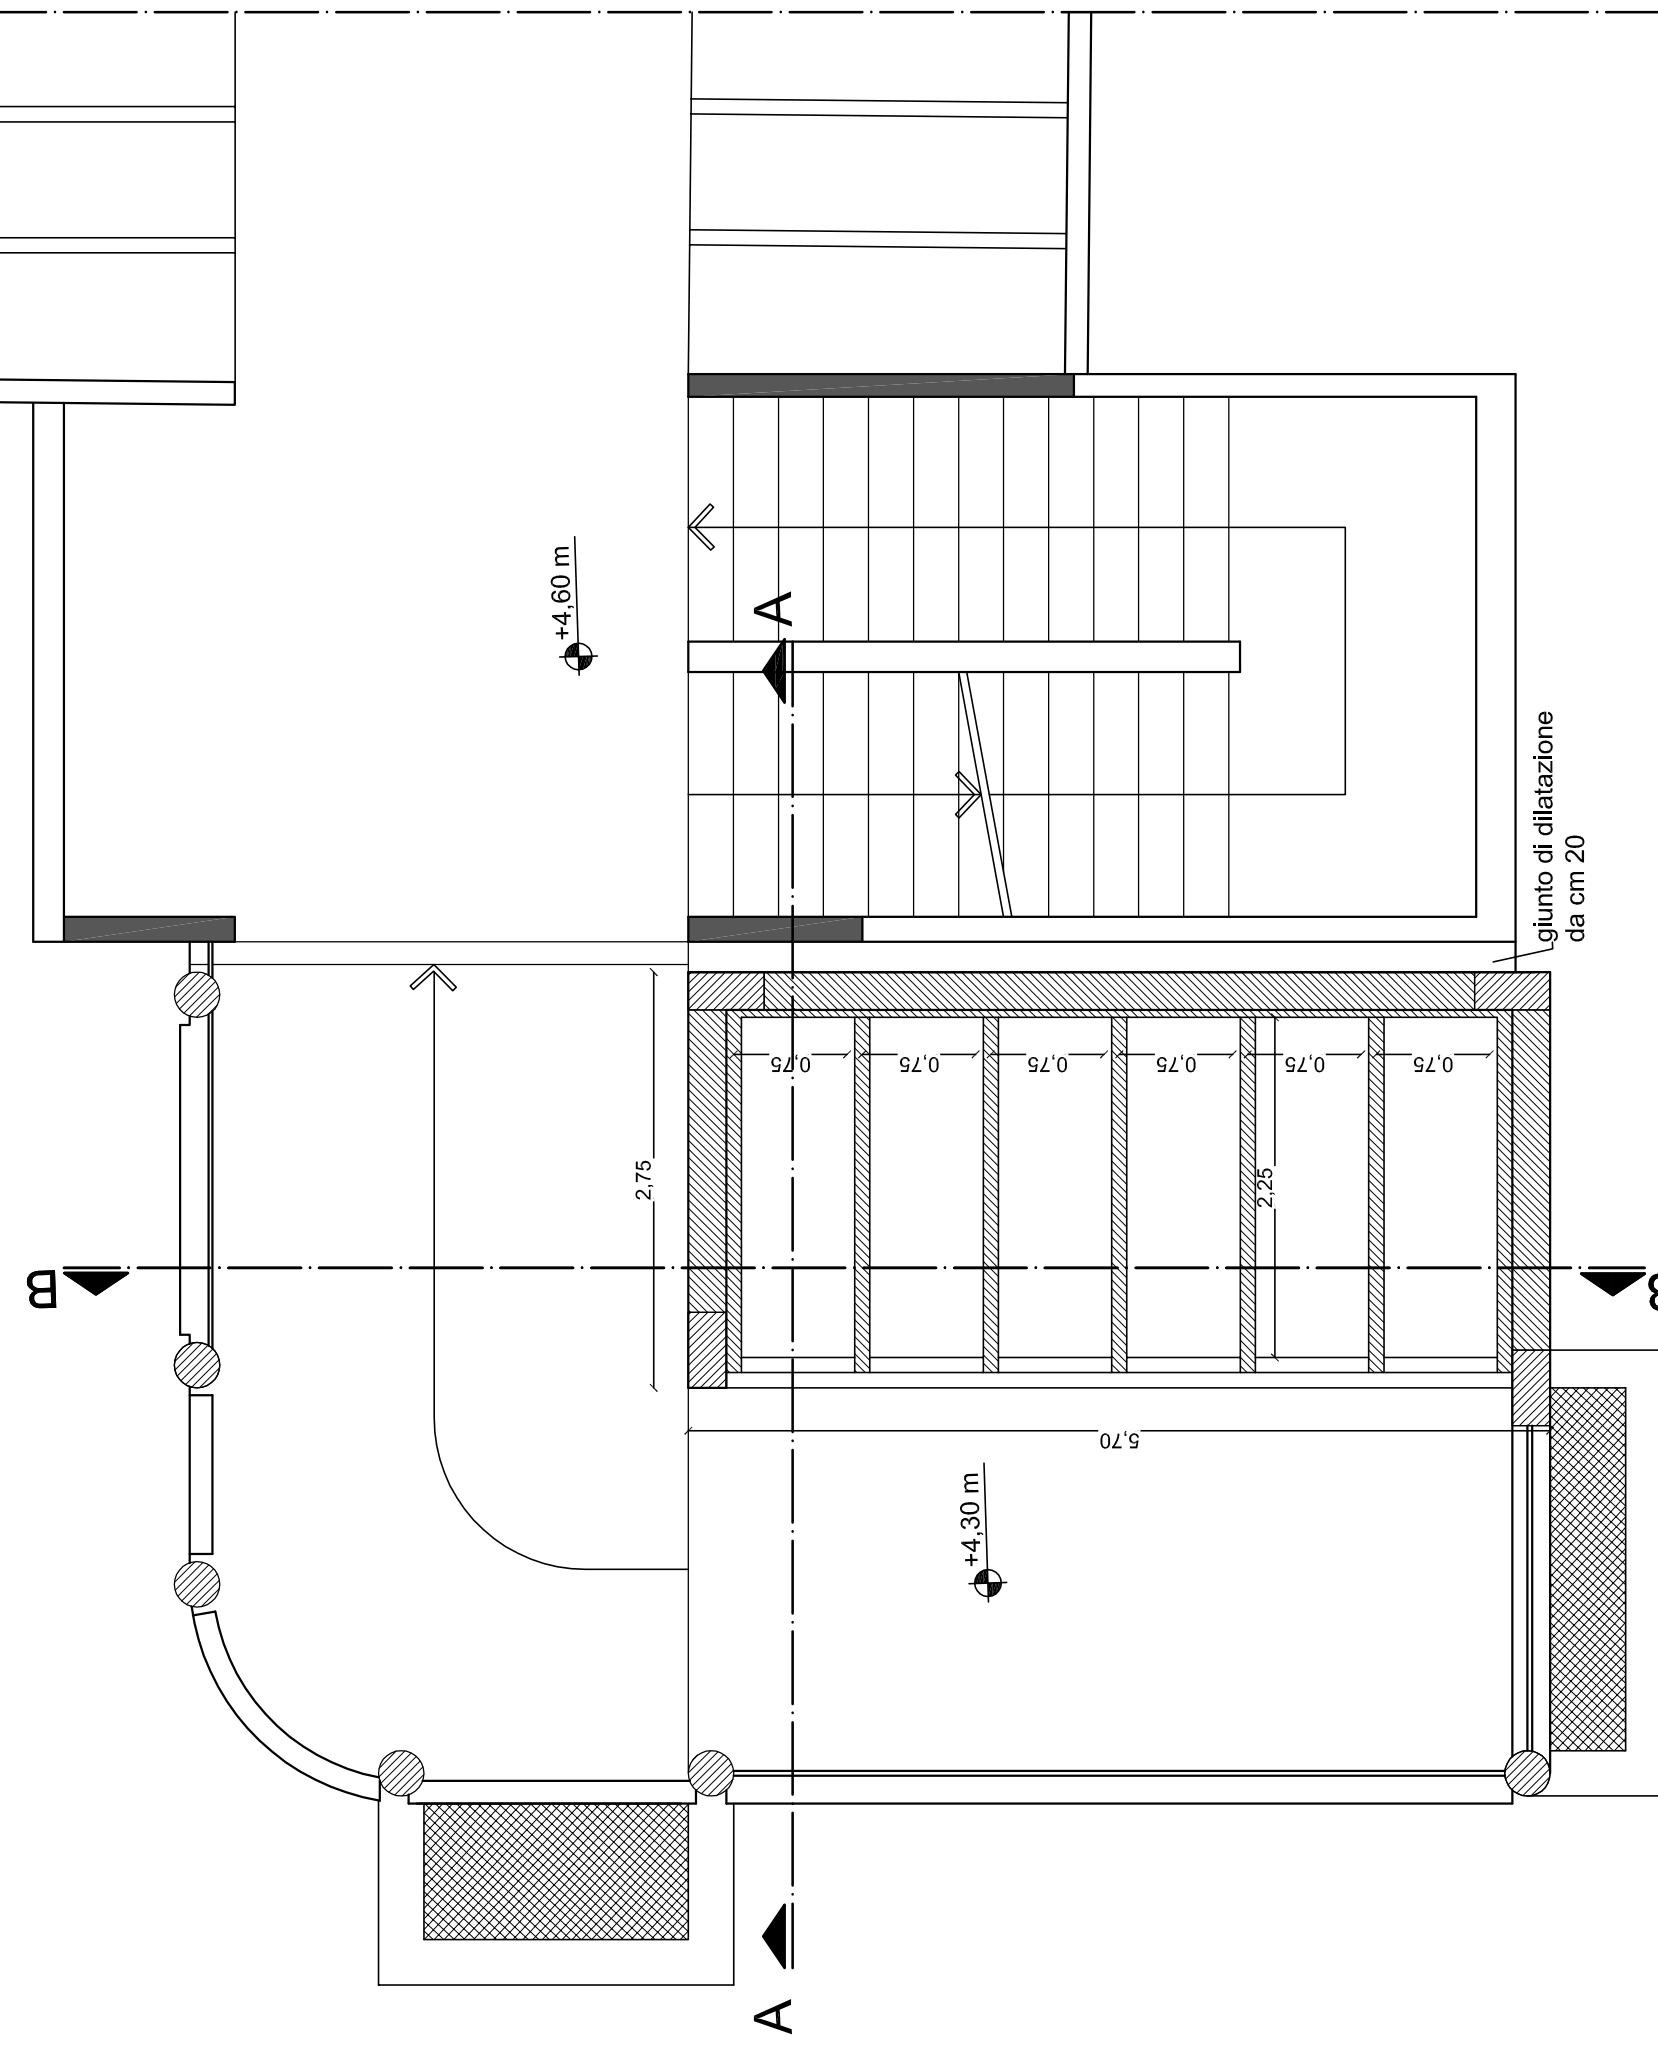

Piano PRIMO