


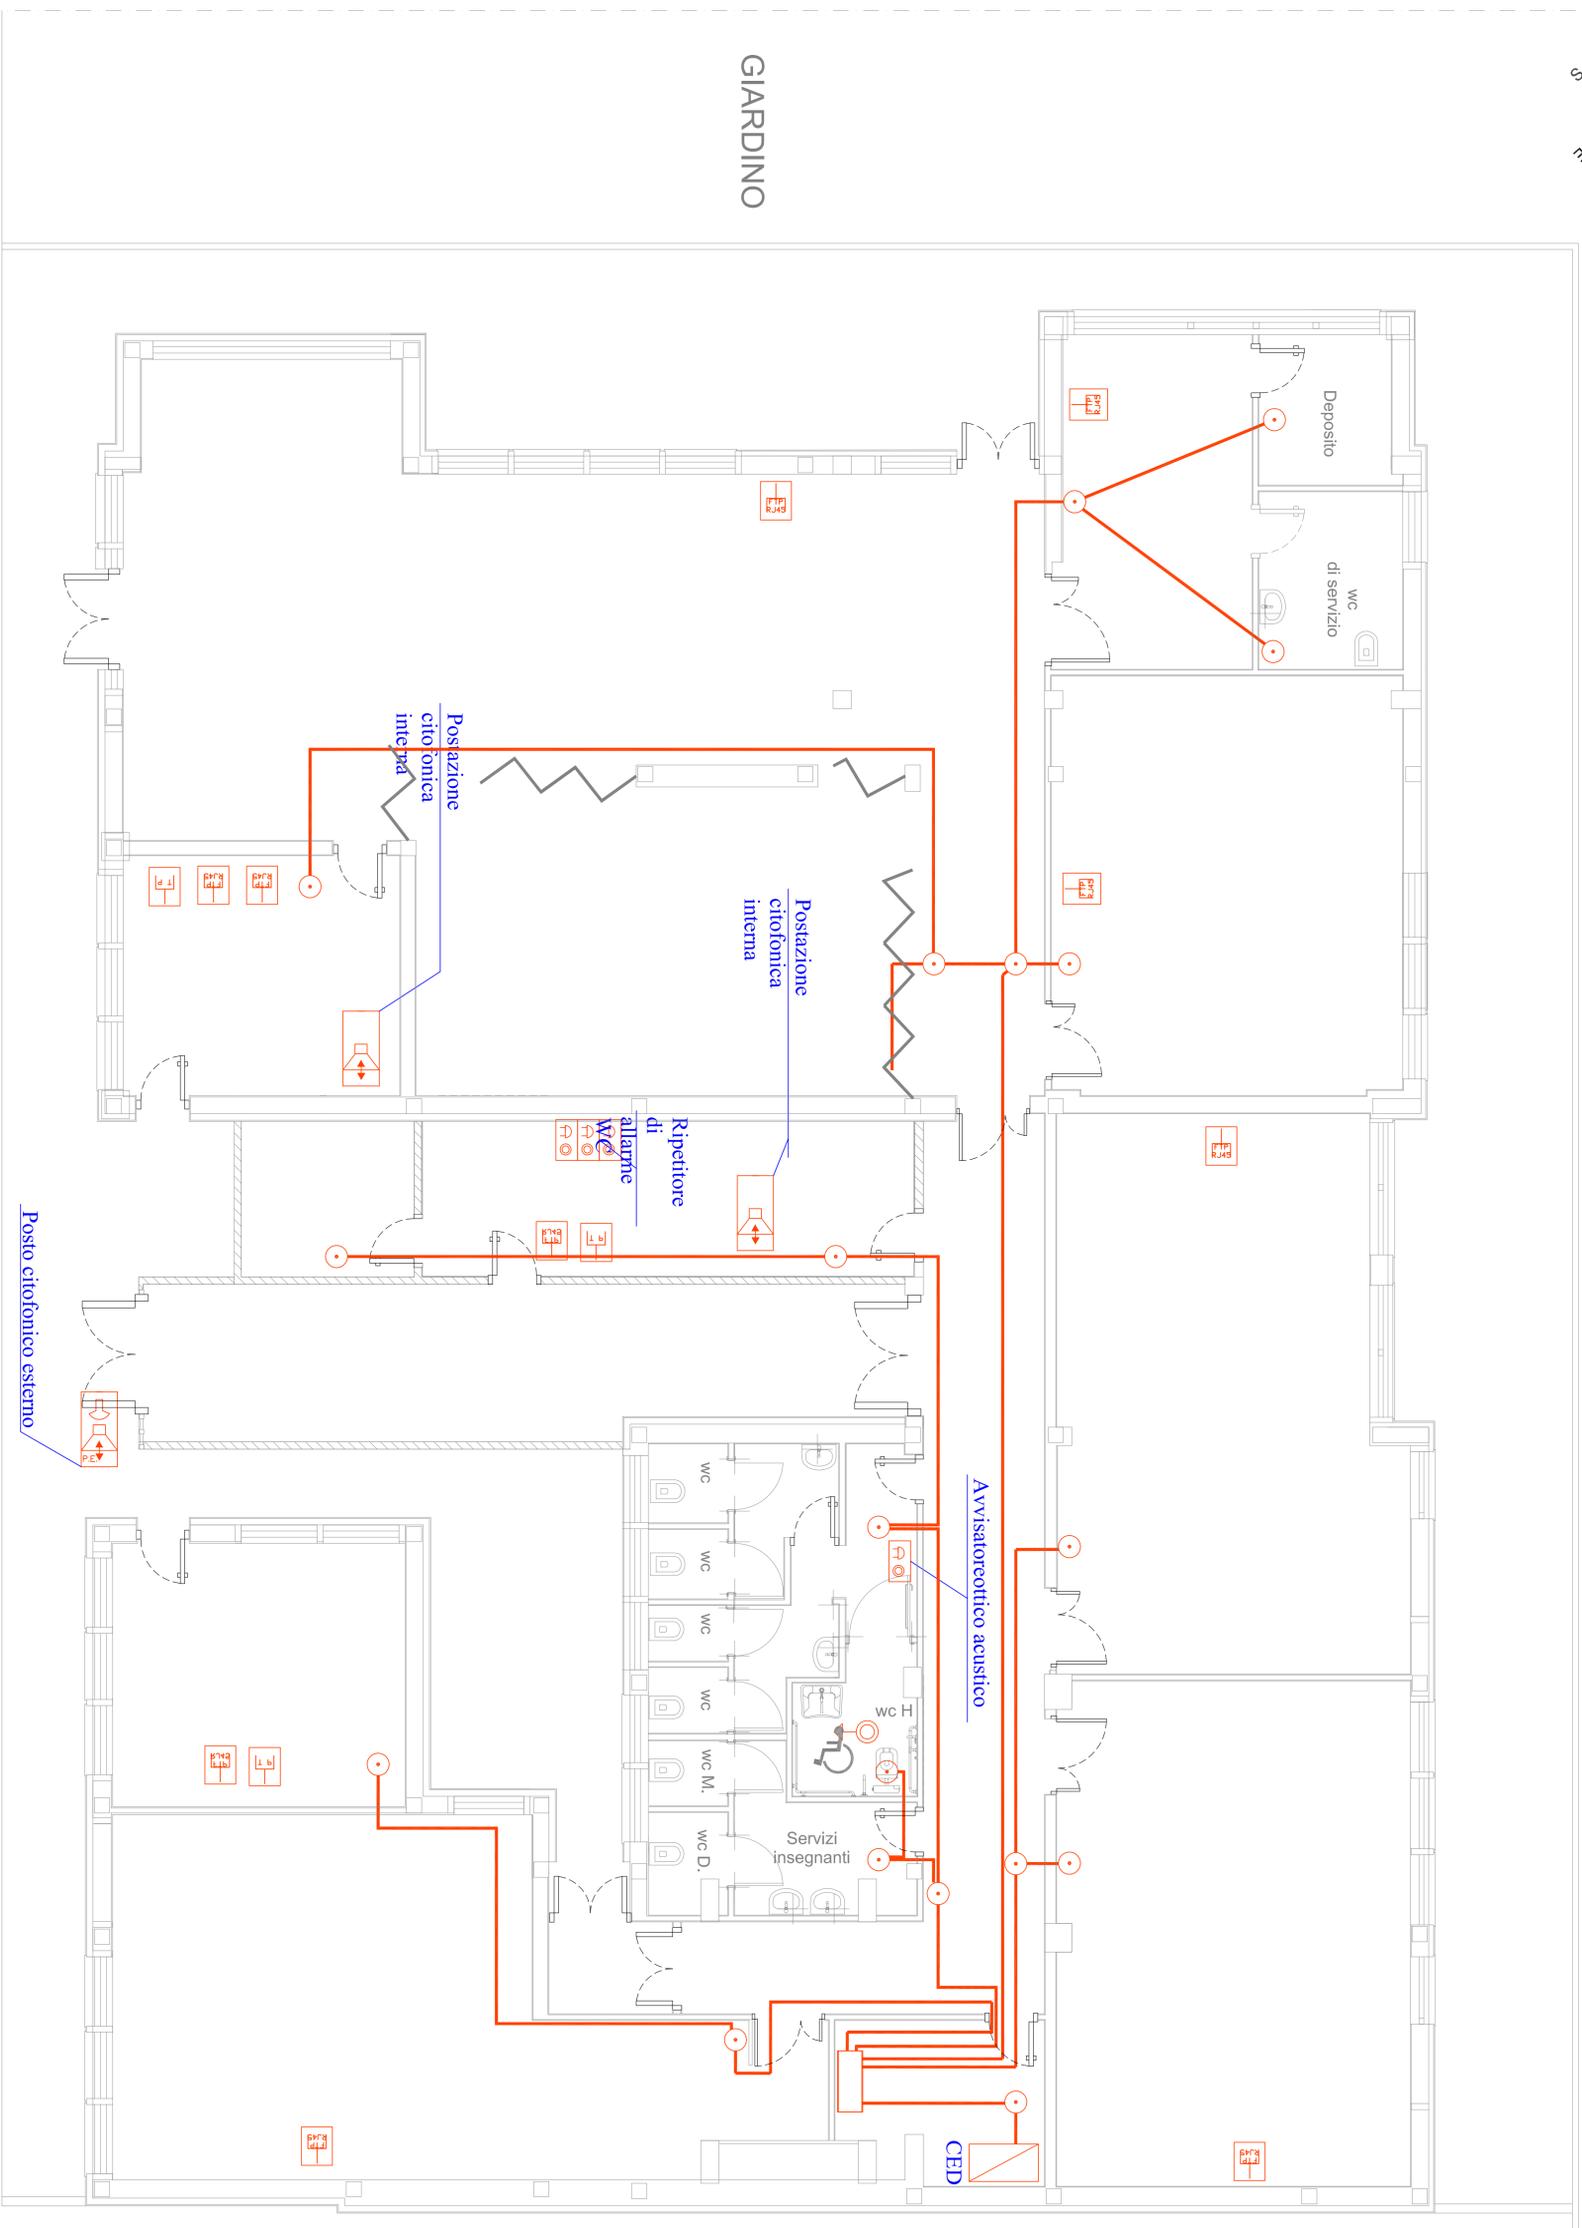

GIARDINO



LEGENDA SIMBOLI ELETTRICI	
	Pulsante
	Scatola di derivazione ad incasso
	Posto citofonico da esterno
	Posto citofonico da interno
	Allarme ottico acustico
	Presse telefonica
	Pulsante a cordone
	Mobile Rack 19" per CED



COMUNE DI GALLIANO NEL LAZIO

CITTA' METROPOLITANA DI ROMA CAPITALE

LAVORI DI MIGLIORAMENTO SISMICO DELLA SCUOLA DELL'INFANZIA
"SUOR GIOVANNA ROMANO" NEL COMUNE DI GALLIANO NEL LAZIO

PROGETTO ESECUTIVO

PLANIMETRIA IMPIANTO DATI E SPECIALI

Scala:	89
Allegati n.:	PI-08
Prog. n.:	
Tav. n.:	
Data:	11/2017
Agg.:	
Agg.:	

Raggruppamento Temporaneo di Professionisti (R.T.P.)
Capogruppo: Dott.ing. Alessandro VERRECCHIA
Membro: Dott.ing. Francesco VIOLA
Geom. Emiliano CAMPOU

IL TECNICO INCARICATO
Dott.ing. Alessandro VERRECCHIA

IL TECNICO INCARICATO
Dott.ing. Francesco VIOLA

IL TECNICO INCARICATO
Geom. Emiliano CAMPOU



PIANTA RETE DATI - Scala 1:50