

**COMUNE DI CAVE**  
Città Metropolitana di ROMA Capitale

P.N.S.S. - 4° e 5° PROGRAMMA ANNUALE  
art. 32 L. 144/99

MESSA IN SICUREZZA VIA DELLO SPECIANO ATTRAVERSO  
INTERVENTI DI RIQUALIFICAZIONE DEL SISTEMA VIARIO

PROGETTO ESECUTIVO I LOTTO

PRIMA STESURA		DISEGN.		CONTR.	APPROV.
NOME FILE:	DATA:	STESURA N.:	SCALA:		
SOSTITUISCE ELAB. N°	DEL				
SOSTITUITO DALL'ELAB. N°	DEL				
PROGETTISTA E D.L. Ing. Catia Bianchi					
STATO DI PROGETTO_ tratto C-D			TAV_05_B		
COMMITTENTE		PROGETTAZIONE E OPERE DI INGEGNERIA			
COMUNE DI CAVE					

Il presente progetto rimane di esclusiva proprietà del progettista a cui restano i diritti d'autore conformemente alle vigenti leggi. E' vietata la riproduzione e divulgazione senza autorizzazione scritta del progettista che si riserva di perseguire legalmente i trasgressori.

**LEGENDA INTERVENTI**

realizzazione marciapiedi (vedi PART 1)

pavimentazione marciapiedi masselli

ciglio in travertino

predisposizione aiuola in corrispondenza alberature (vedi PART 2)

rampe di raccordo per abbattimento delle barriere architettoniche  
lunghezza 1.70 m; pendenza 12% (vedi PART 3)


riposizionamento a quota dei pozzetti

rimozione alberature per garantire il passaggio pedonale

rifacimento manto stradale


rifacimento manto stradale

**PLANIMETRIA GENERALE tratto B-C\_ scala 1:500**

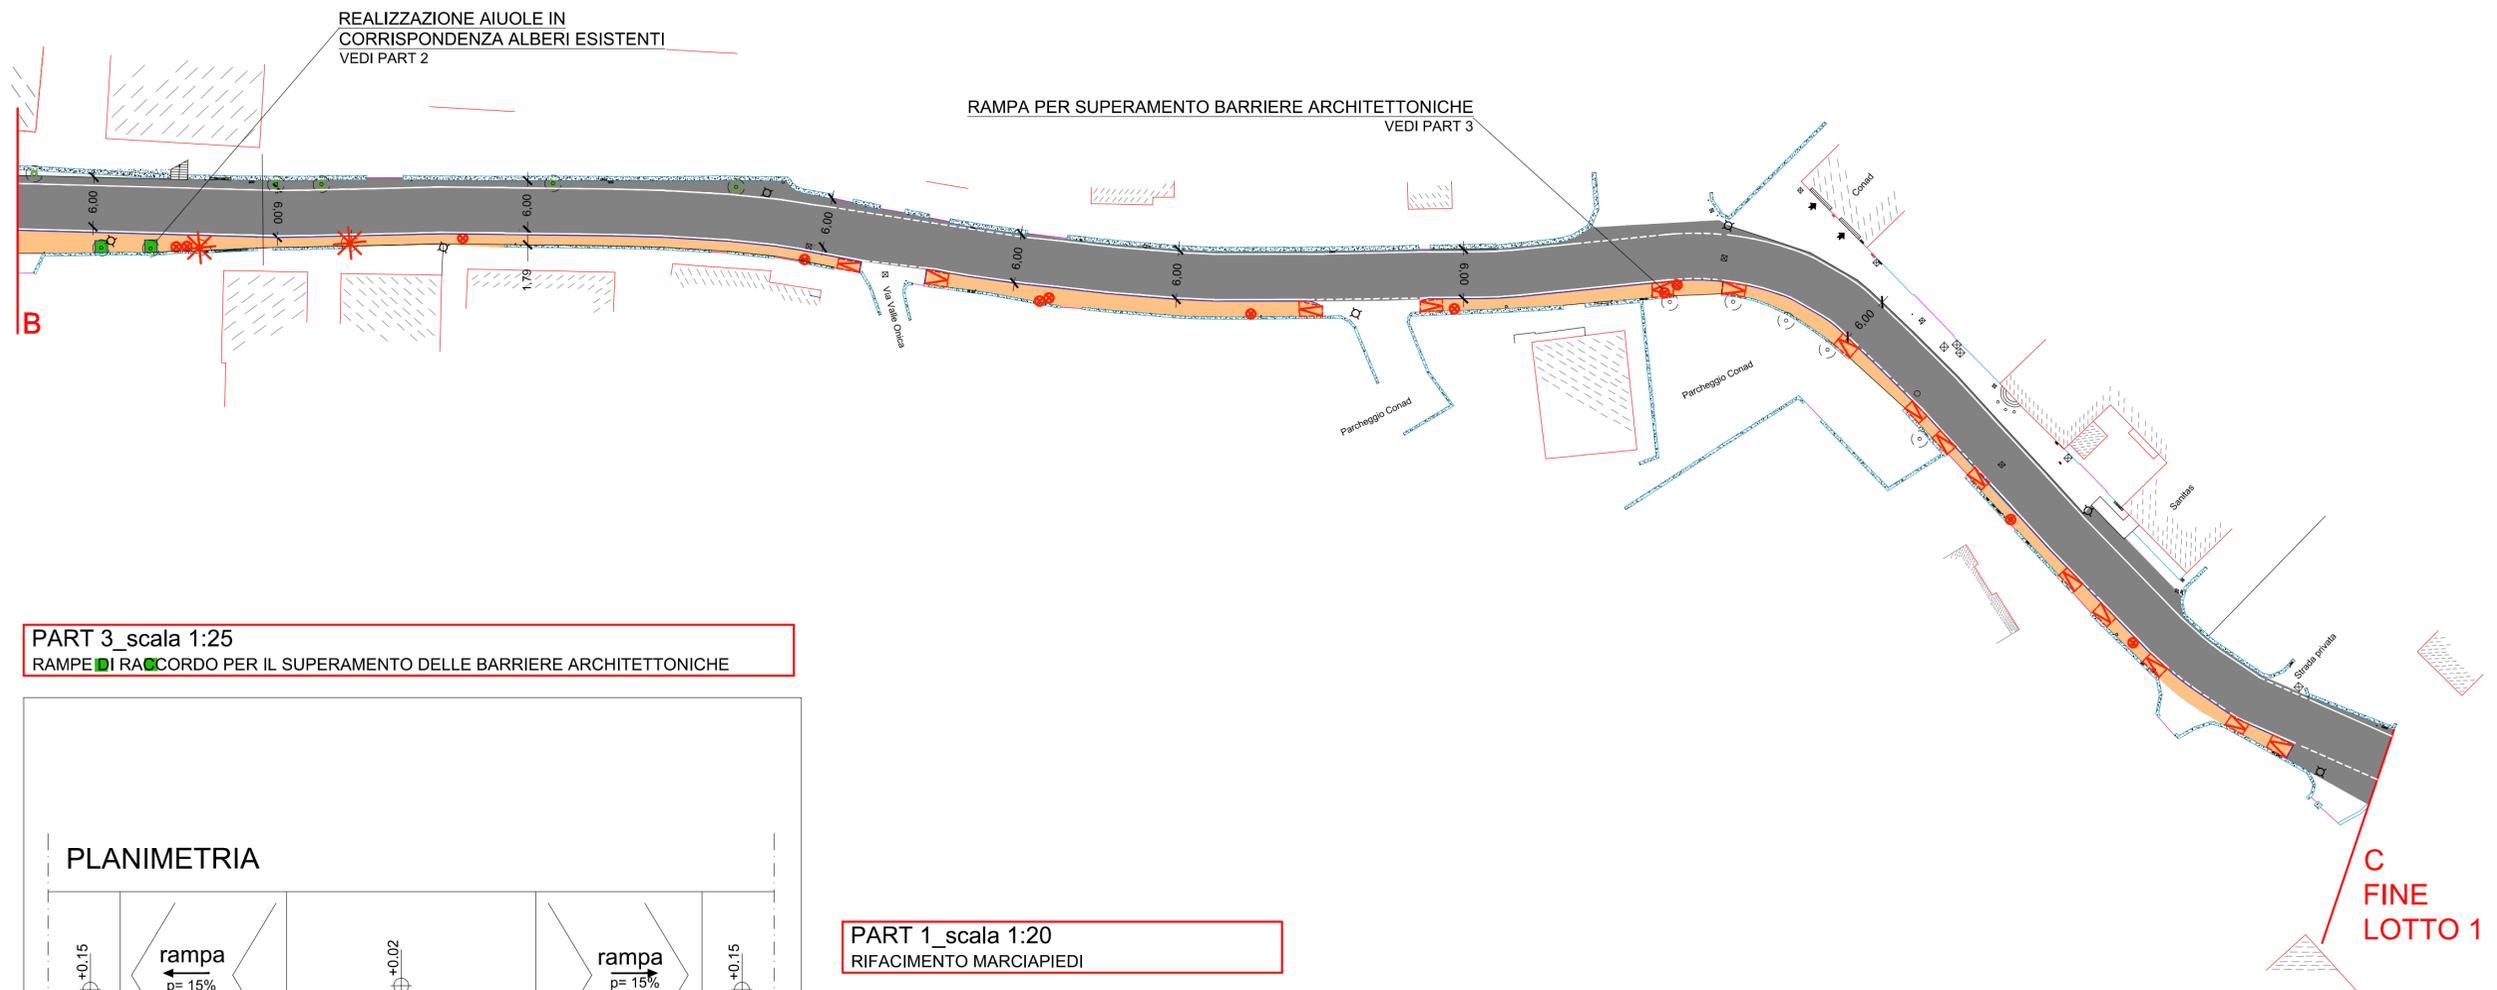


**PART 3\_ scala 1:25**

RAMPE DI RACCORDO PER IL SUPERAMENTO DELLE BARRIERE ARCHITETTONICHE

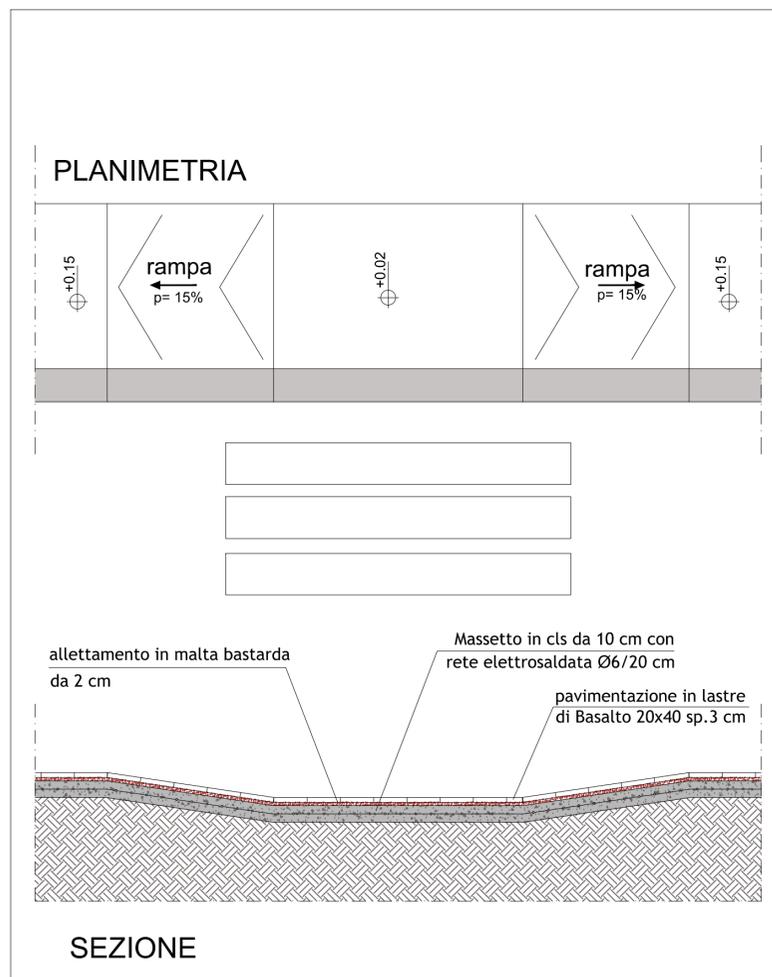

**PART 1\_ scala 1:20**

RIFACIMENTO MARCIAPIEDI

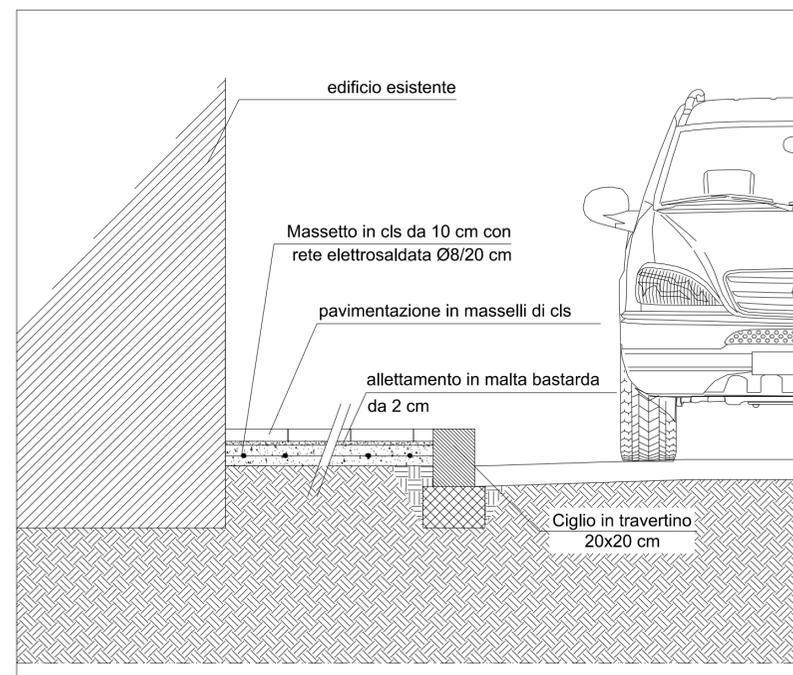

**PART 2\_ scala 1:20**

AIUOLA

