


SCUOLA MATERNA
STABRO

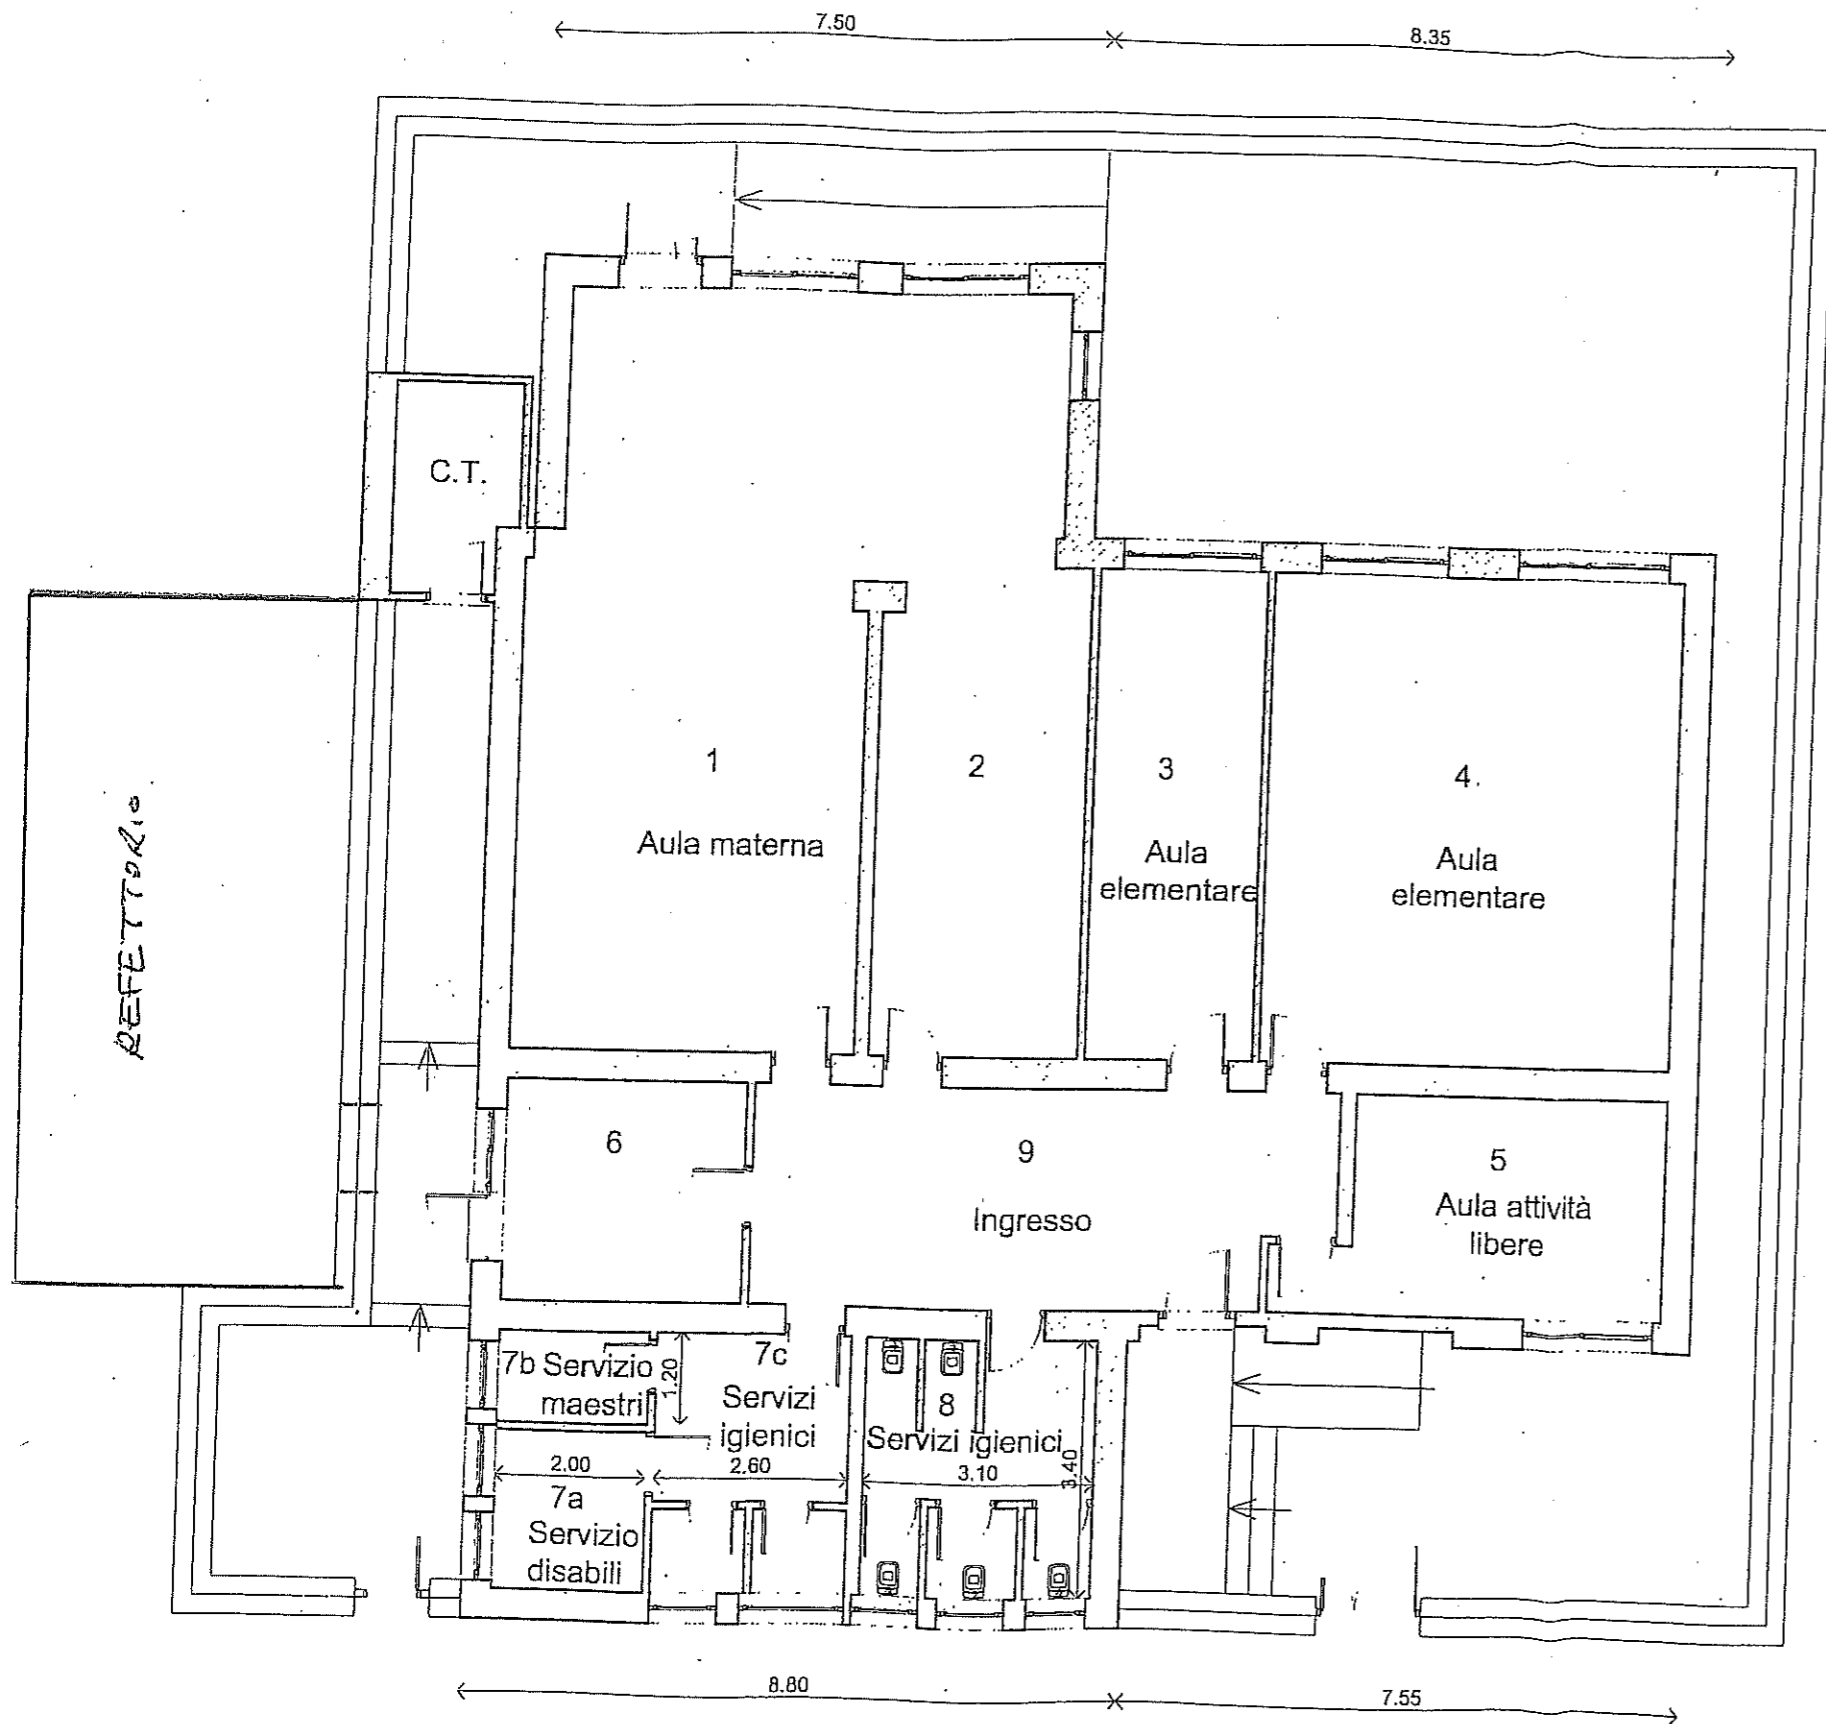

LEGENDA

- | | | |
|----|----------------------------------|--|
| 1 | AULA MATERNA | - (mq 45)
Eliminazione perdite d' acqua |
| 2 | REFETTORIO | - (mq 26) |
| 3 | AULA ELEMENTARE | - (mq 14)
Tinteggiatura |
| 4 | AULA ELEMENTARE | - (mq 36)
Tinteggiatura |
| 5 | AULA ATTIVITA' LIBERE | - (mq 13.40)
Tinteggiatura |
| 6 | CUCINA | - (mq 9.30)
Tinteggiatura |
| 7 | NUOVI SERVIZI IGIENICI | |
| 7a | SERVIZIO DISABILI | - (mq 4) |
| 7b | SERVIZIO MAESTRI | - (mq 4.20) |
| 7c | SERVIZI AULA MATERNA | - (mq 9) |
| 8 | SERVIZI IGIENICI AULE ELEMENTARI | - (mq 10.60)
Ristrutturazione |
| 9 | INGRESSO | - (mq 21.60)
Tinteggiatura |

Pianta Quota 0.00