


COMUNE DI VALMONTONE
(Provincia di Roma)
Via Nazionale 5 - C.A.P. 00038

Tel. +39 06 355901
Fax +39 06 3559412
www.comune.valmontone.rm.gov.it
protocollo@comune.valmontone.ma.it

Lavori di
REALIZZAZIONE DI COLOMBARI
PRESSO IL CIMITERO COMUNALE

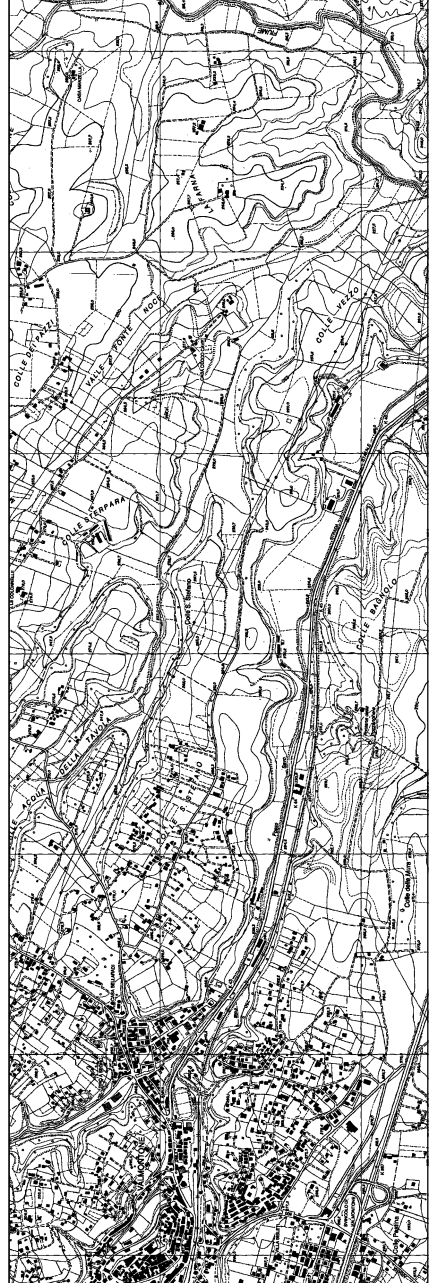


PROGETTO ESECUTIVO


II R.U.P.	II Progettista Ing. Stefano De Grassis	ELABORATO TAV.05.2	SCALA 1:50
		INTERVENTO 3	DATA GENNAIO 2017

Pro. Stefano De Grassis
via Menni 41 - 00187 Roma
tel. 06 4983729
d.grassis@pro-italia.com


PIANO INTERRATO

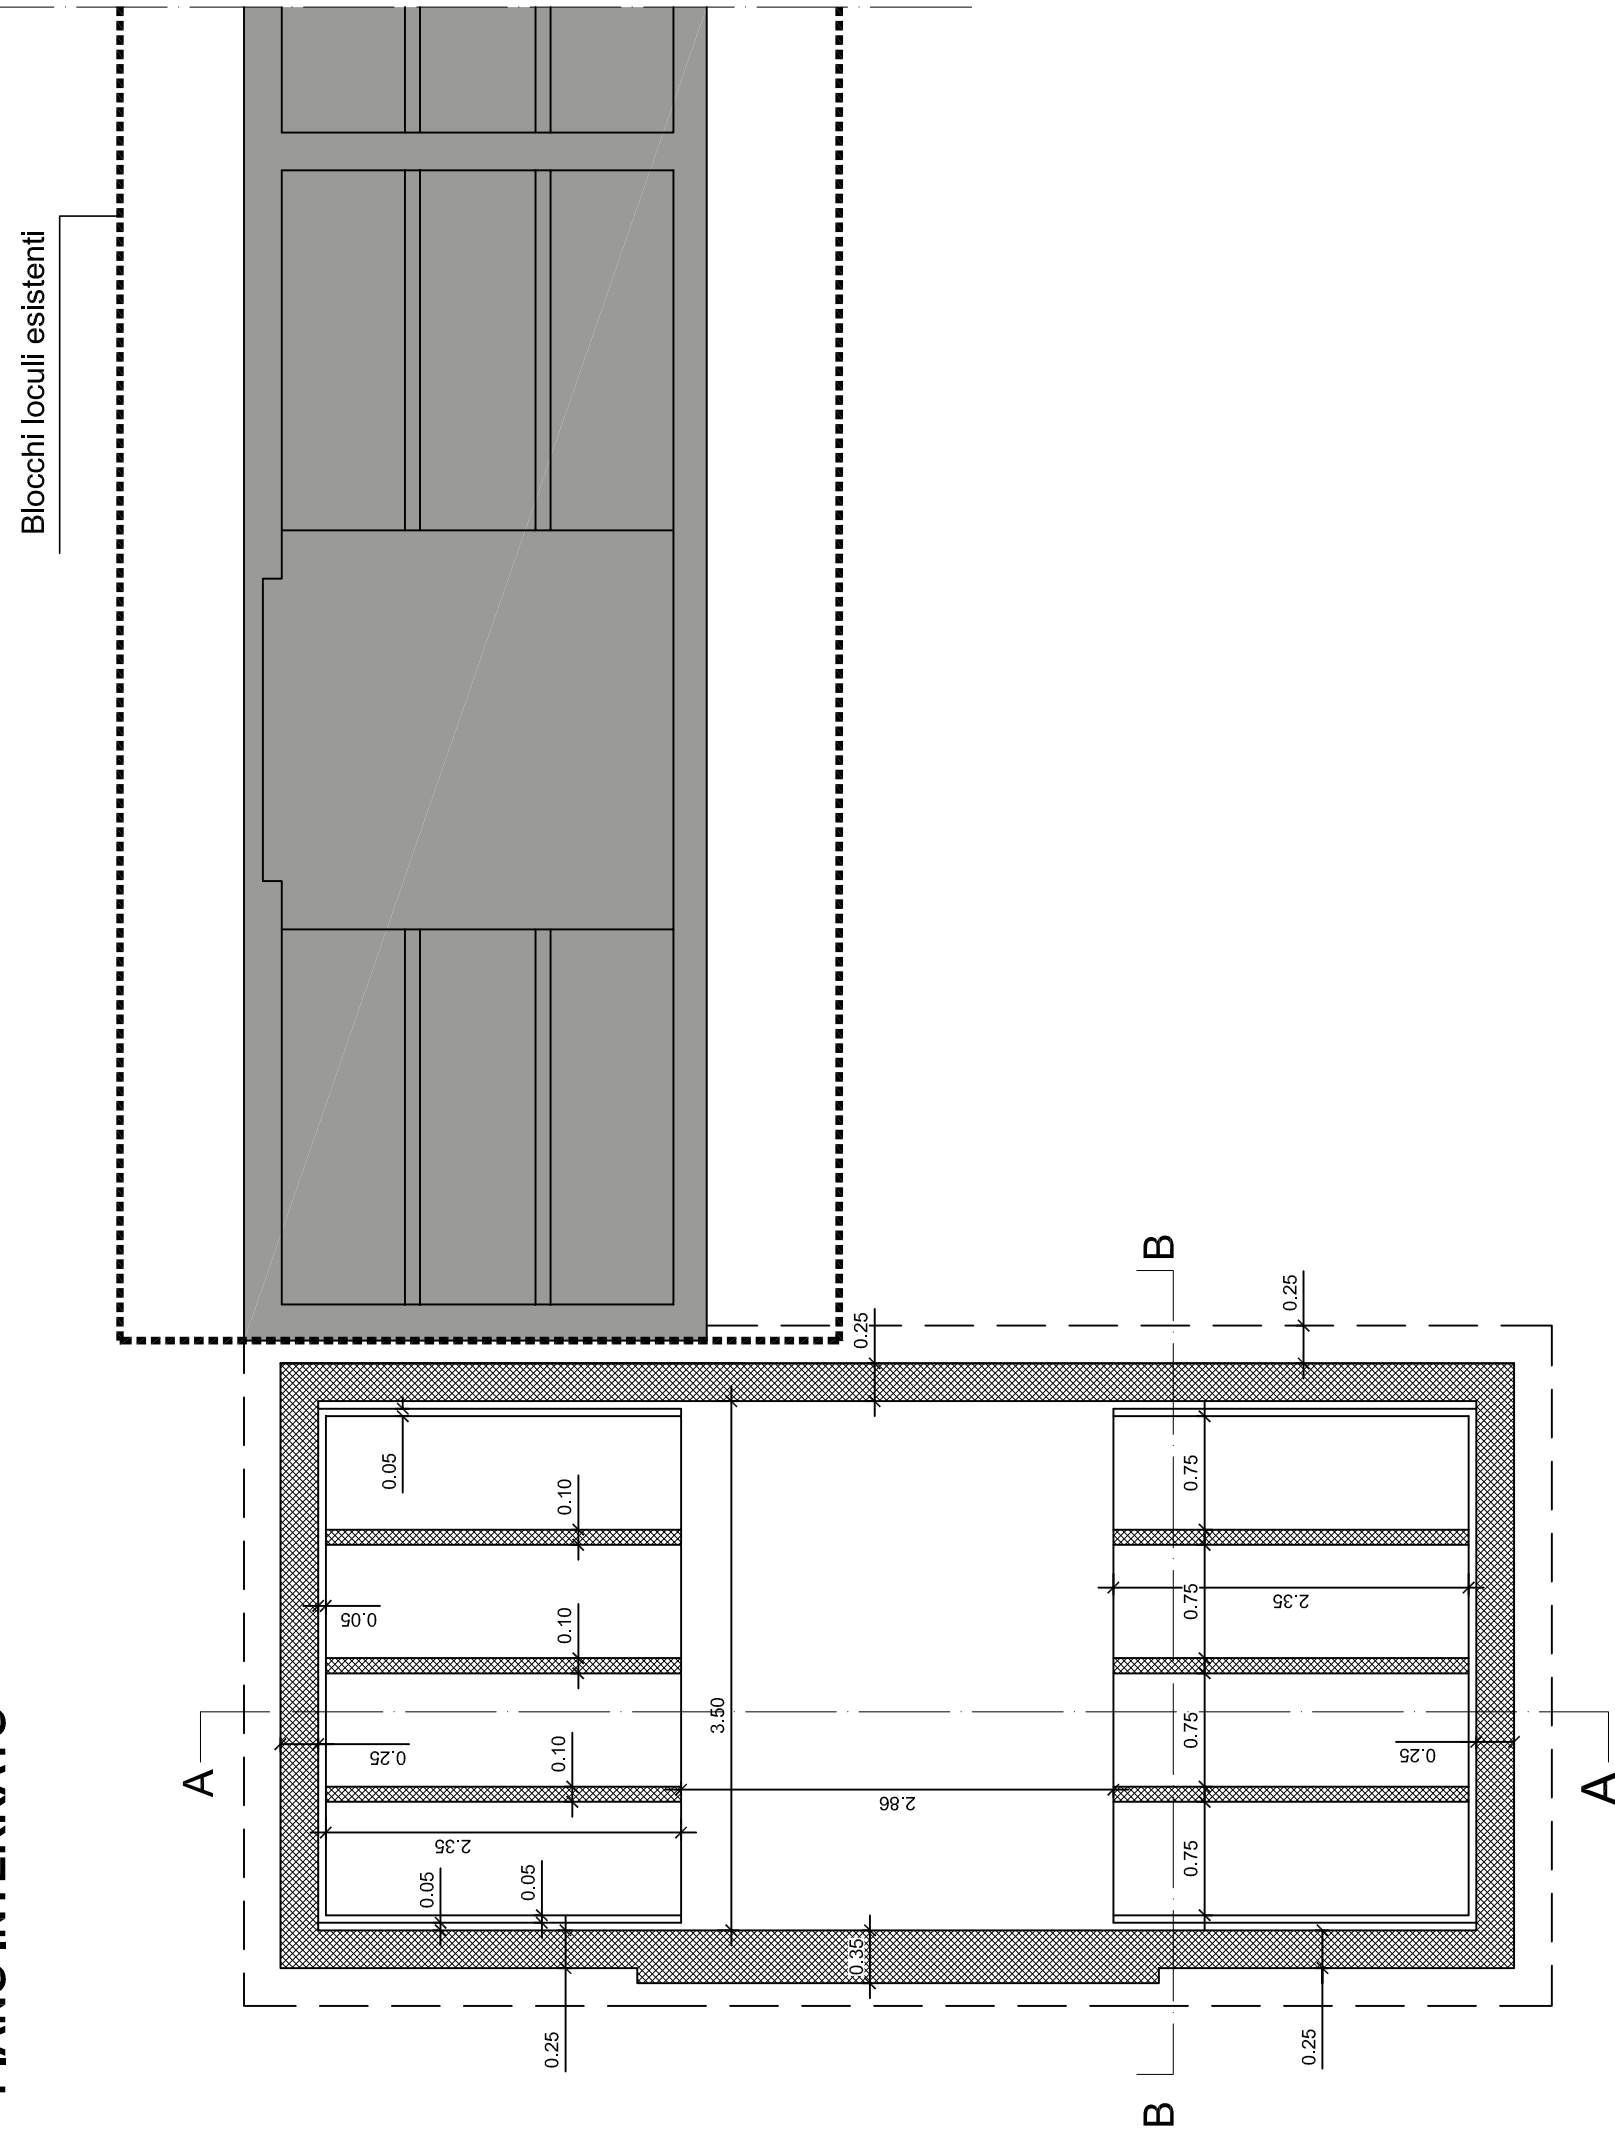


PIANO TERRA

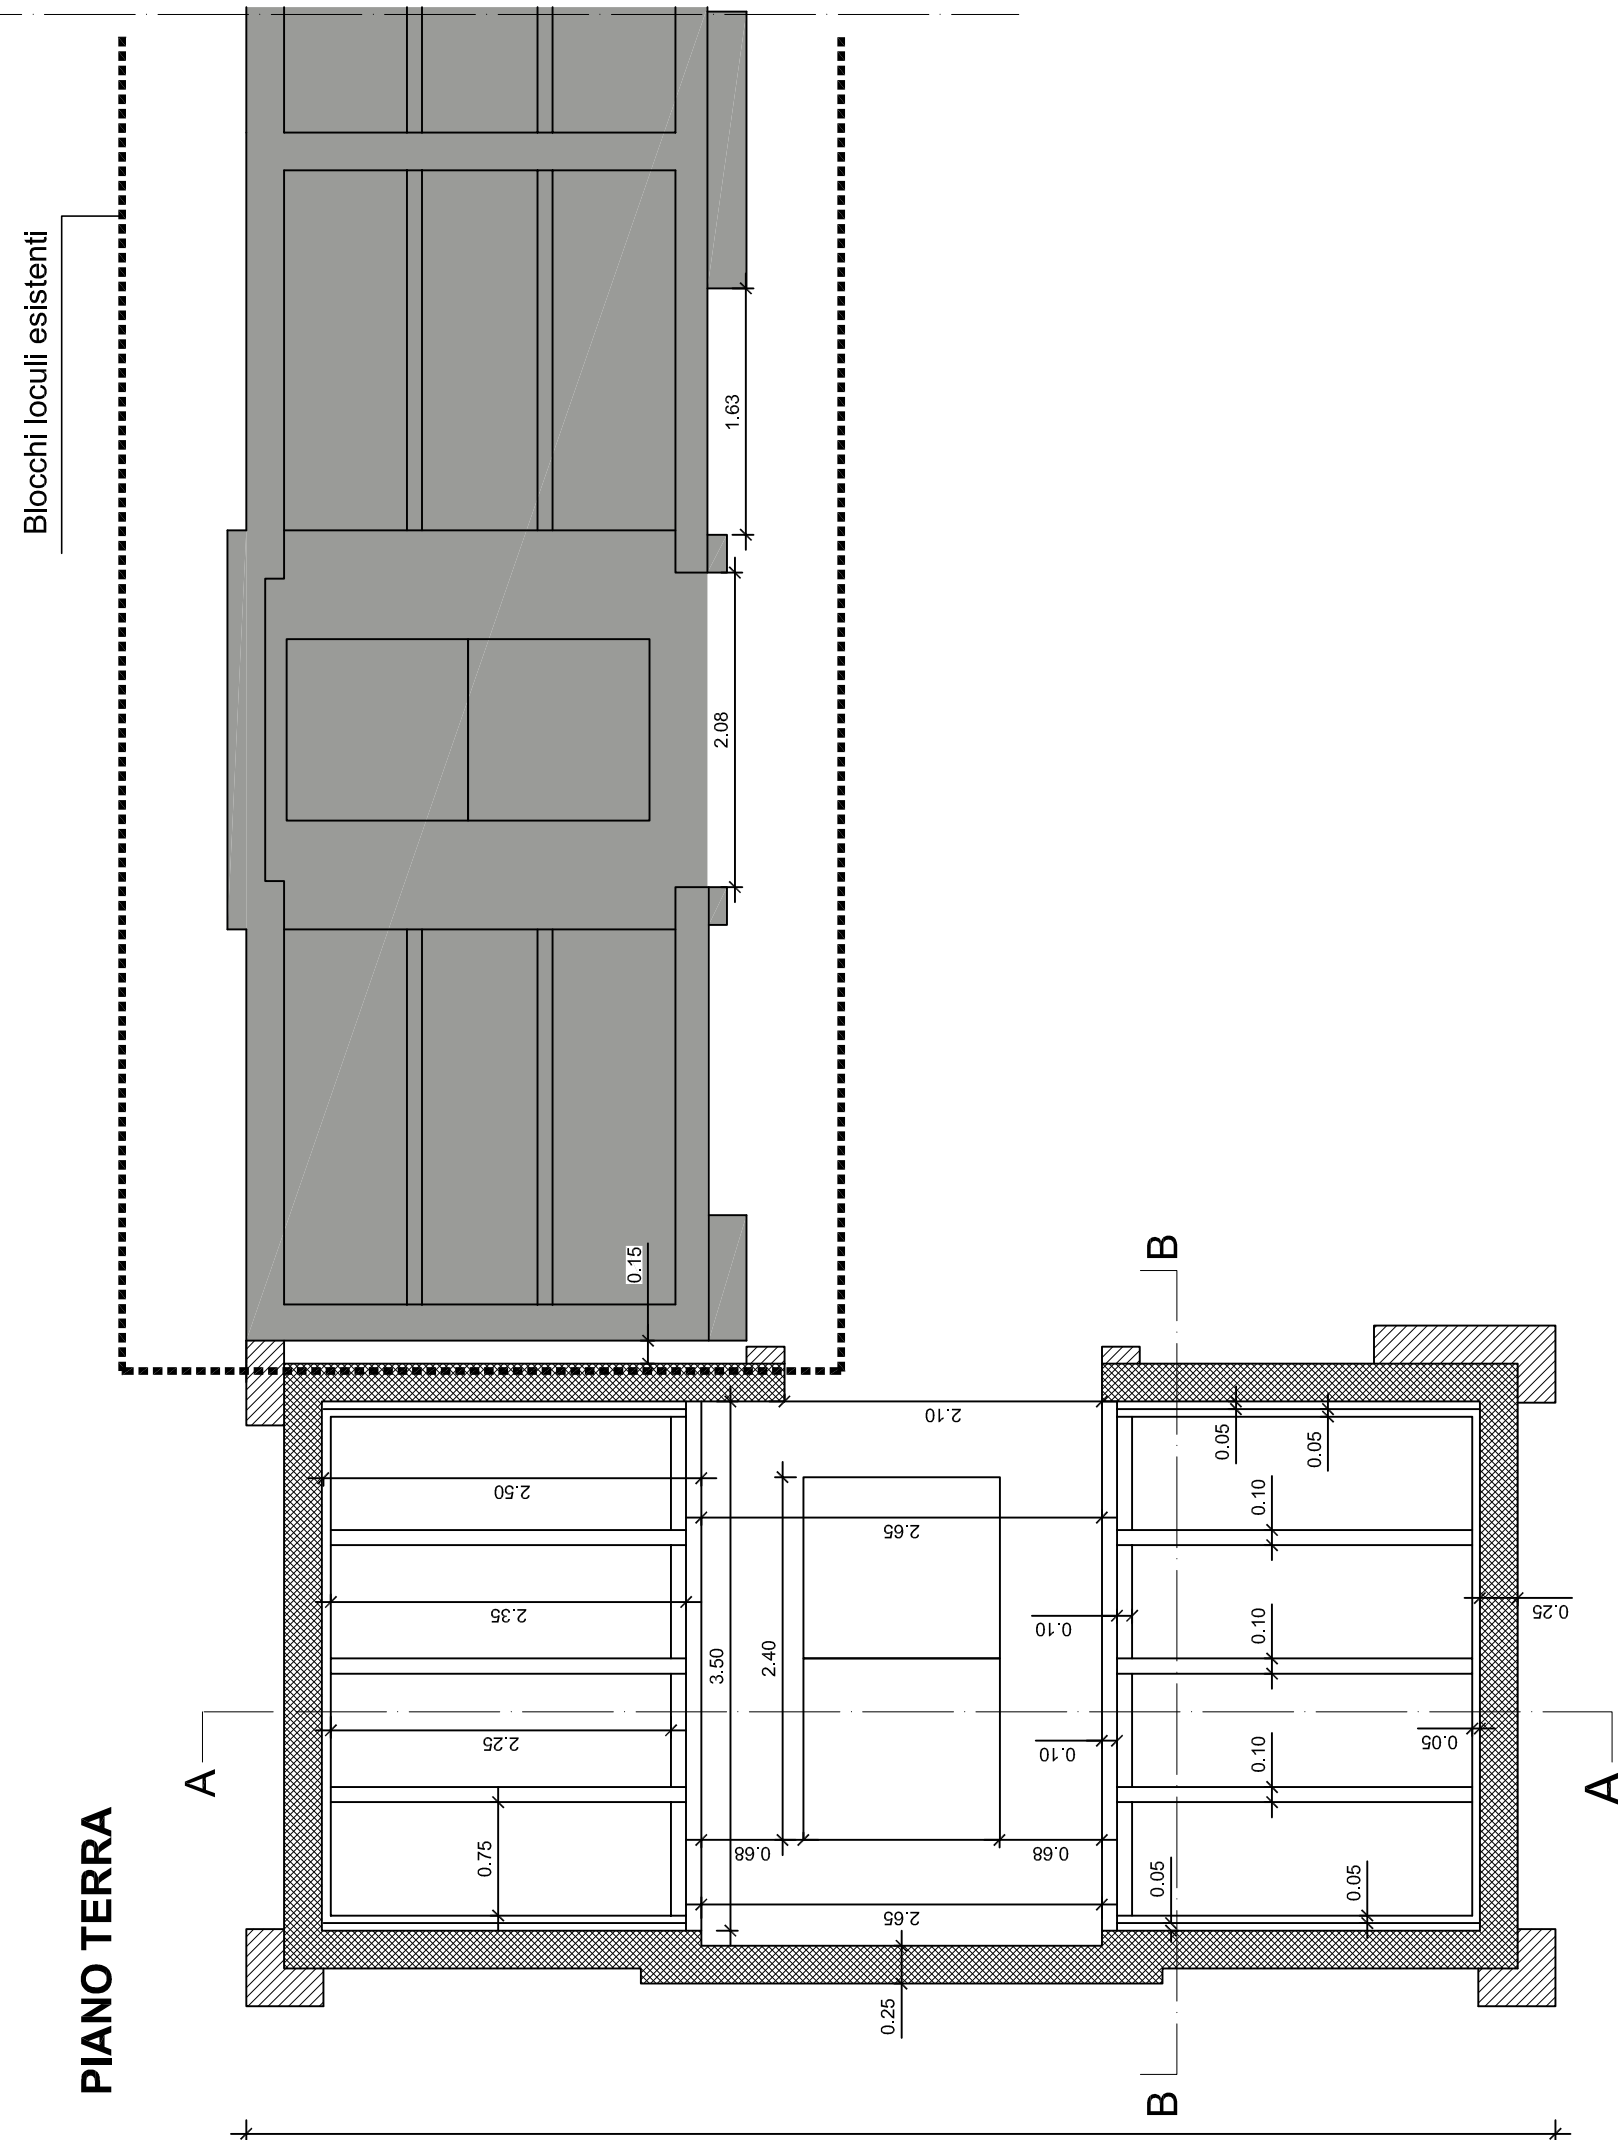


PIANTA DELLE COPERTURE

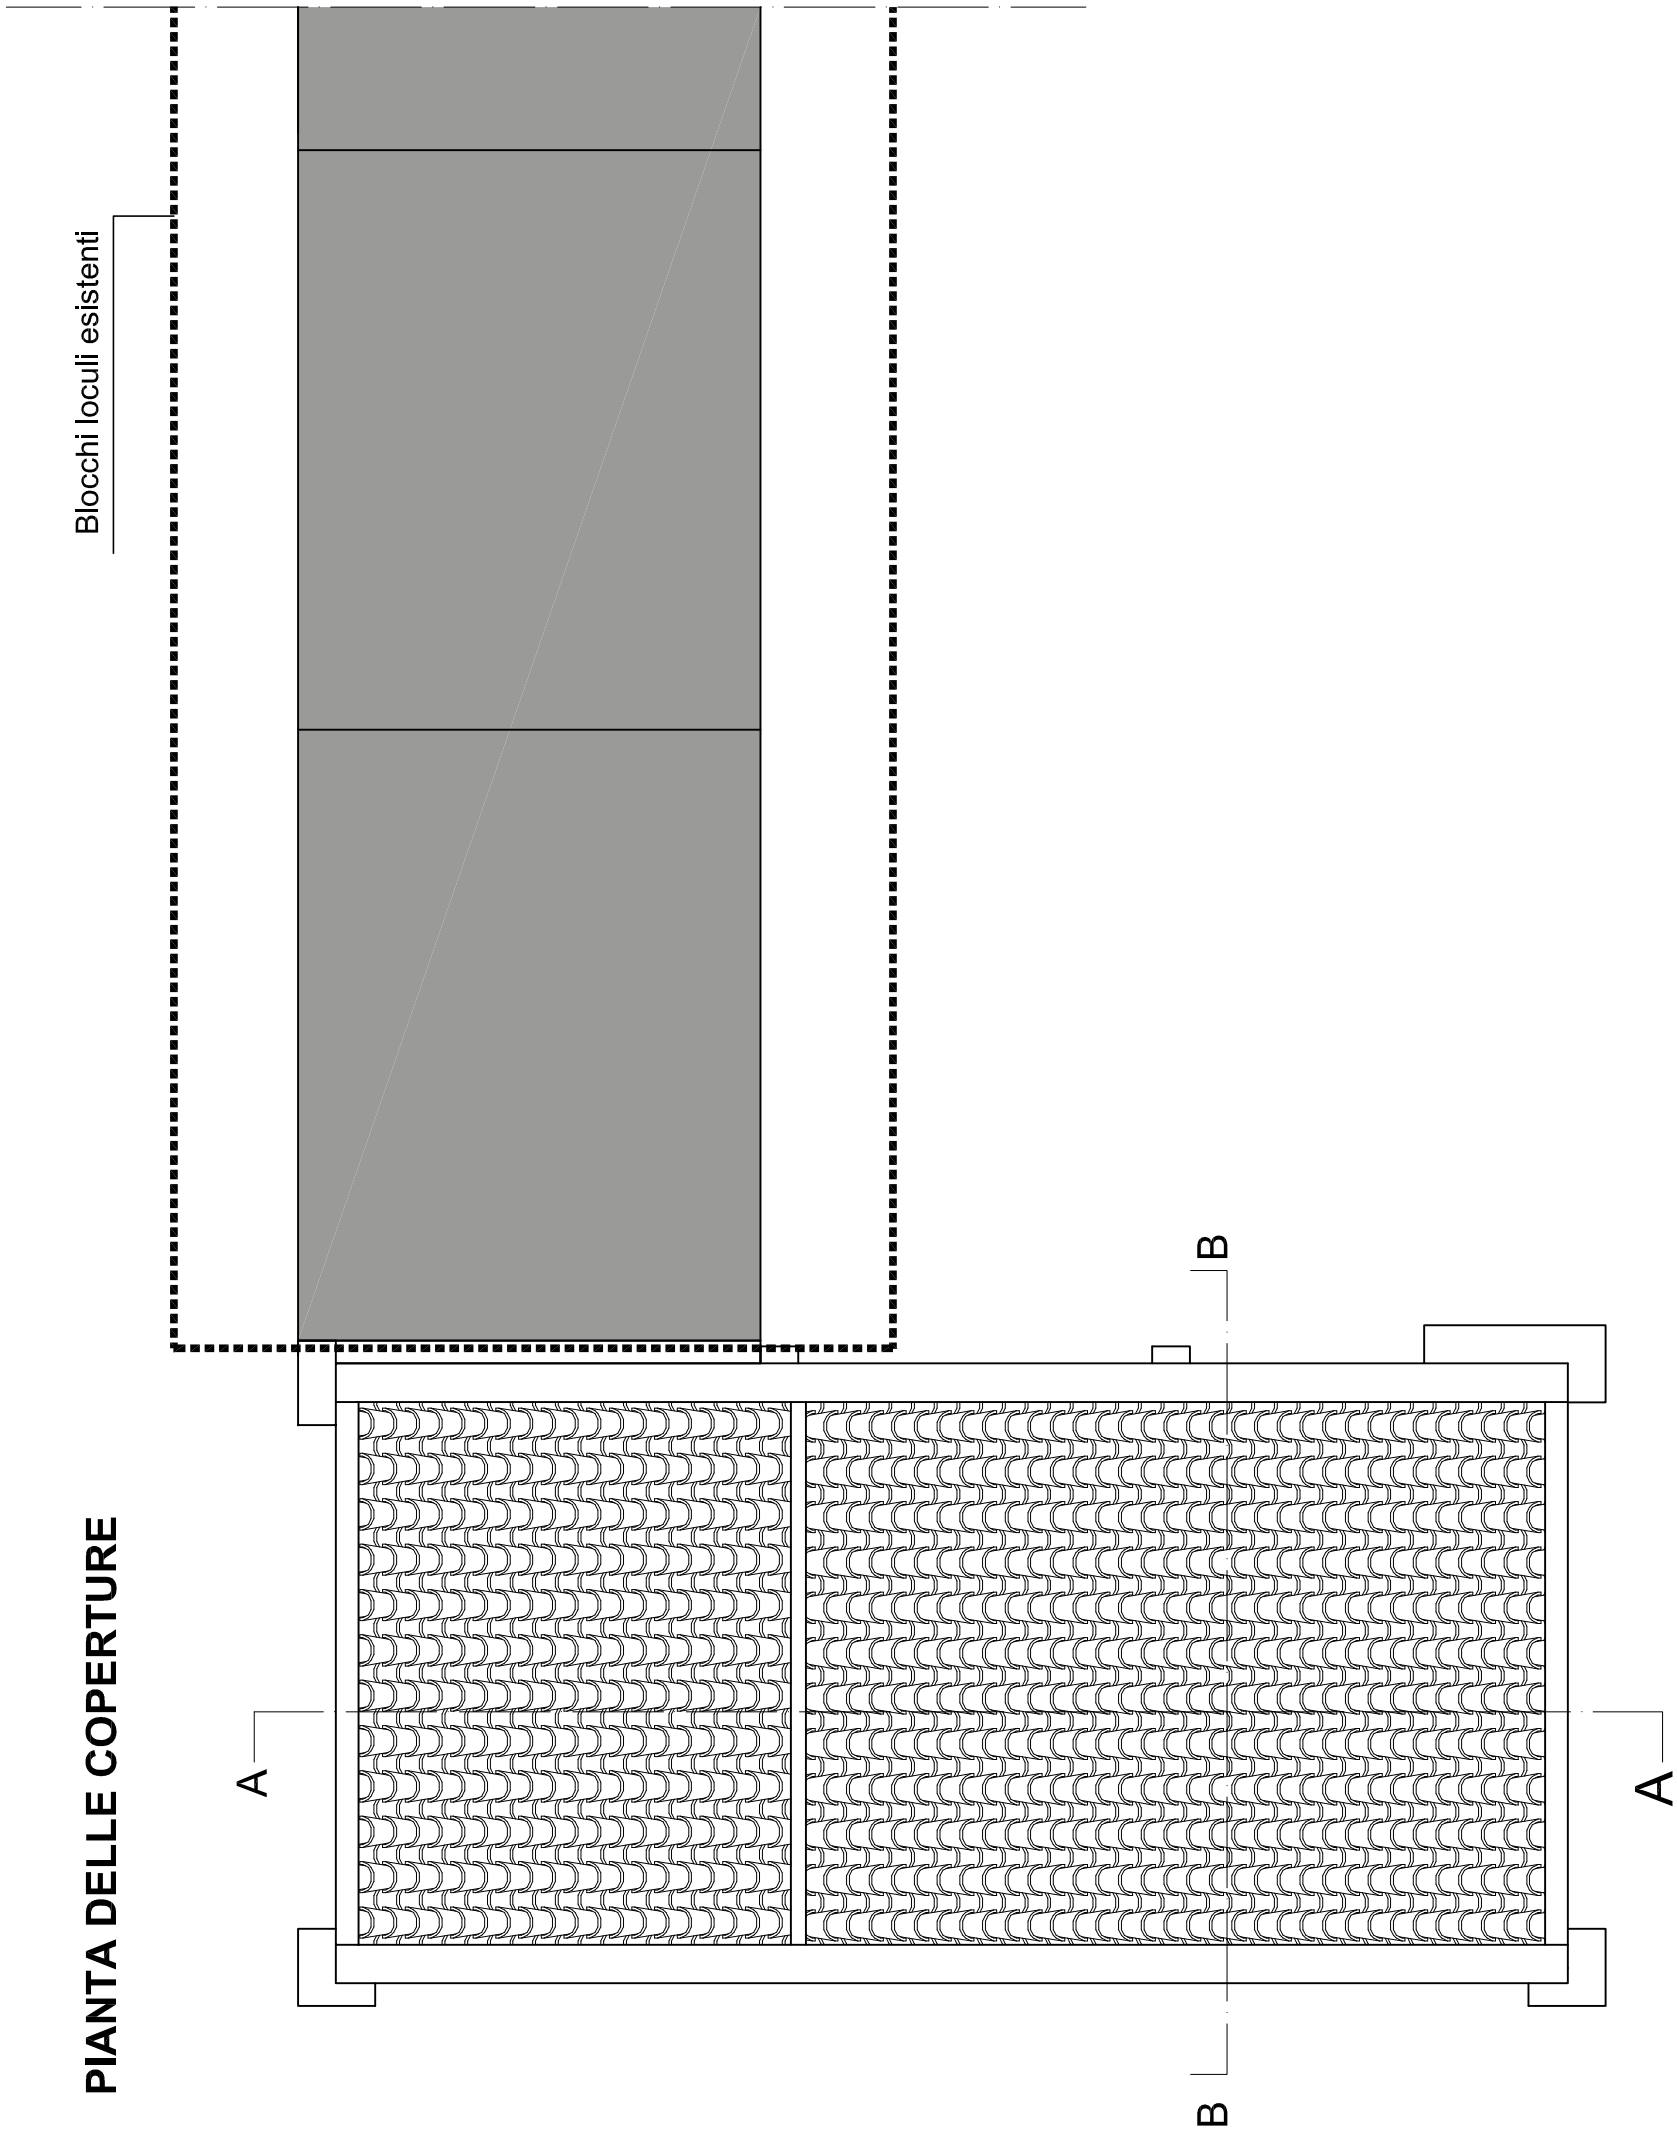


SEZIONE LONGITUDINALE A-A
Scala 1:50

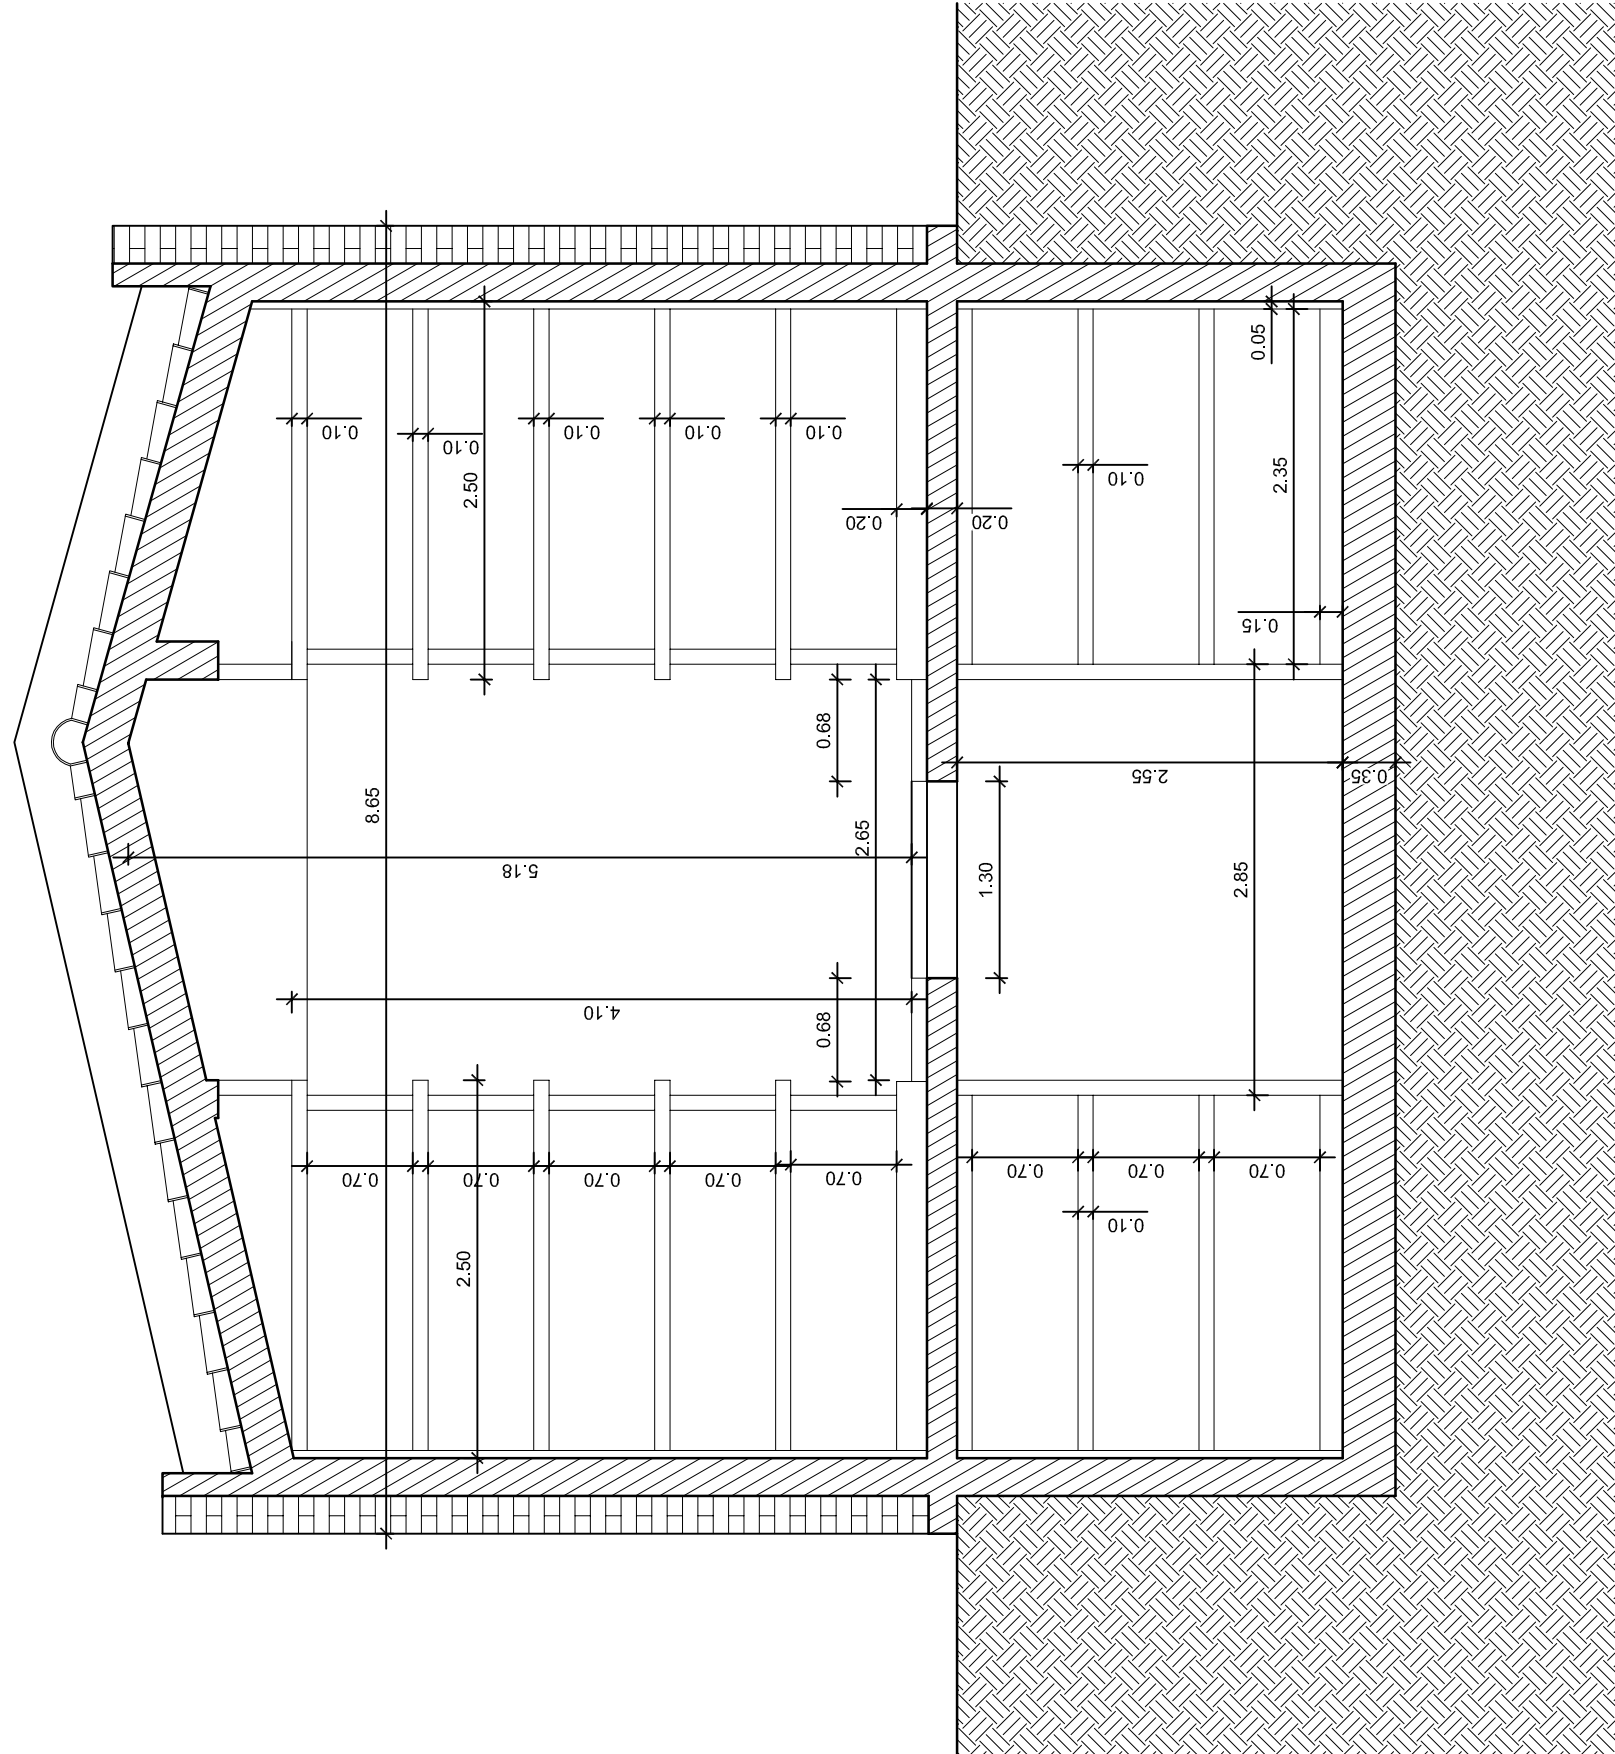


SEZIONE TRASVERSALE B-B
Scala 1:50

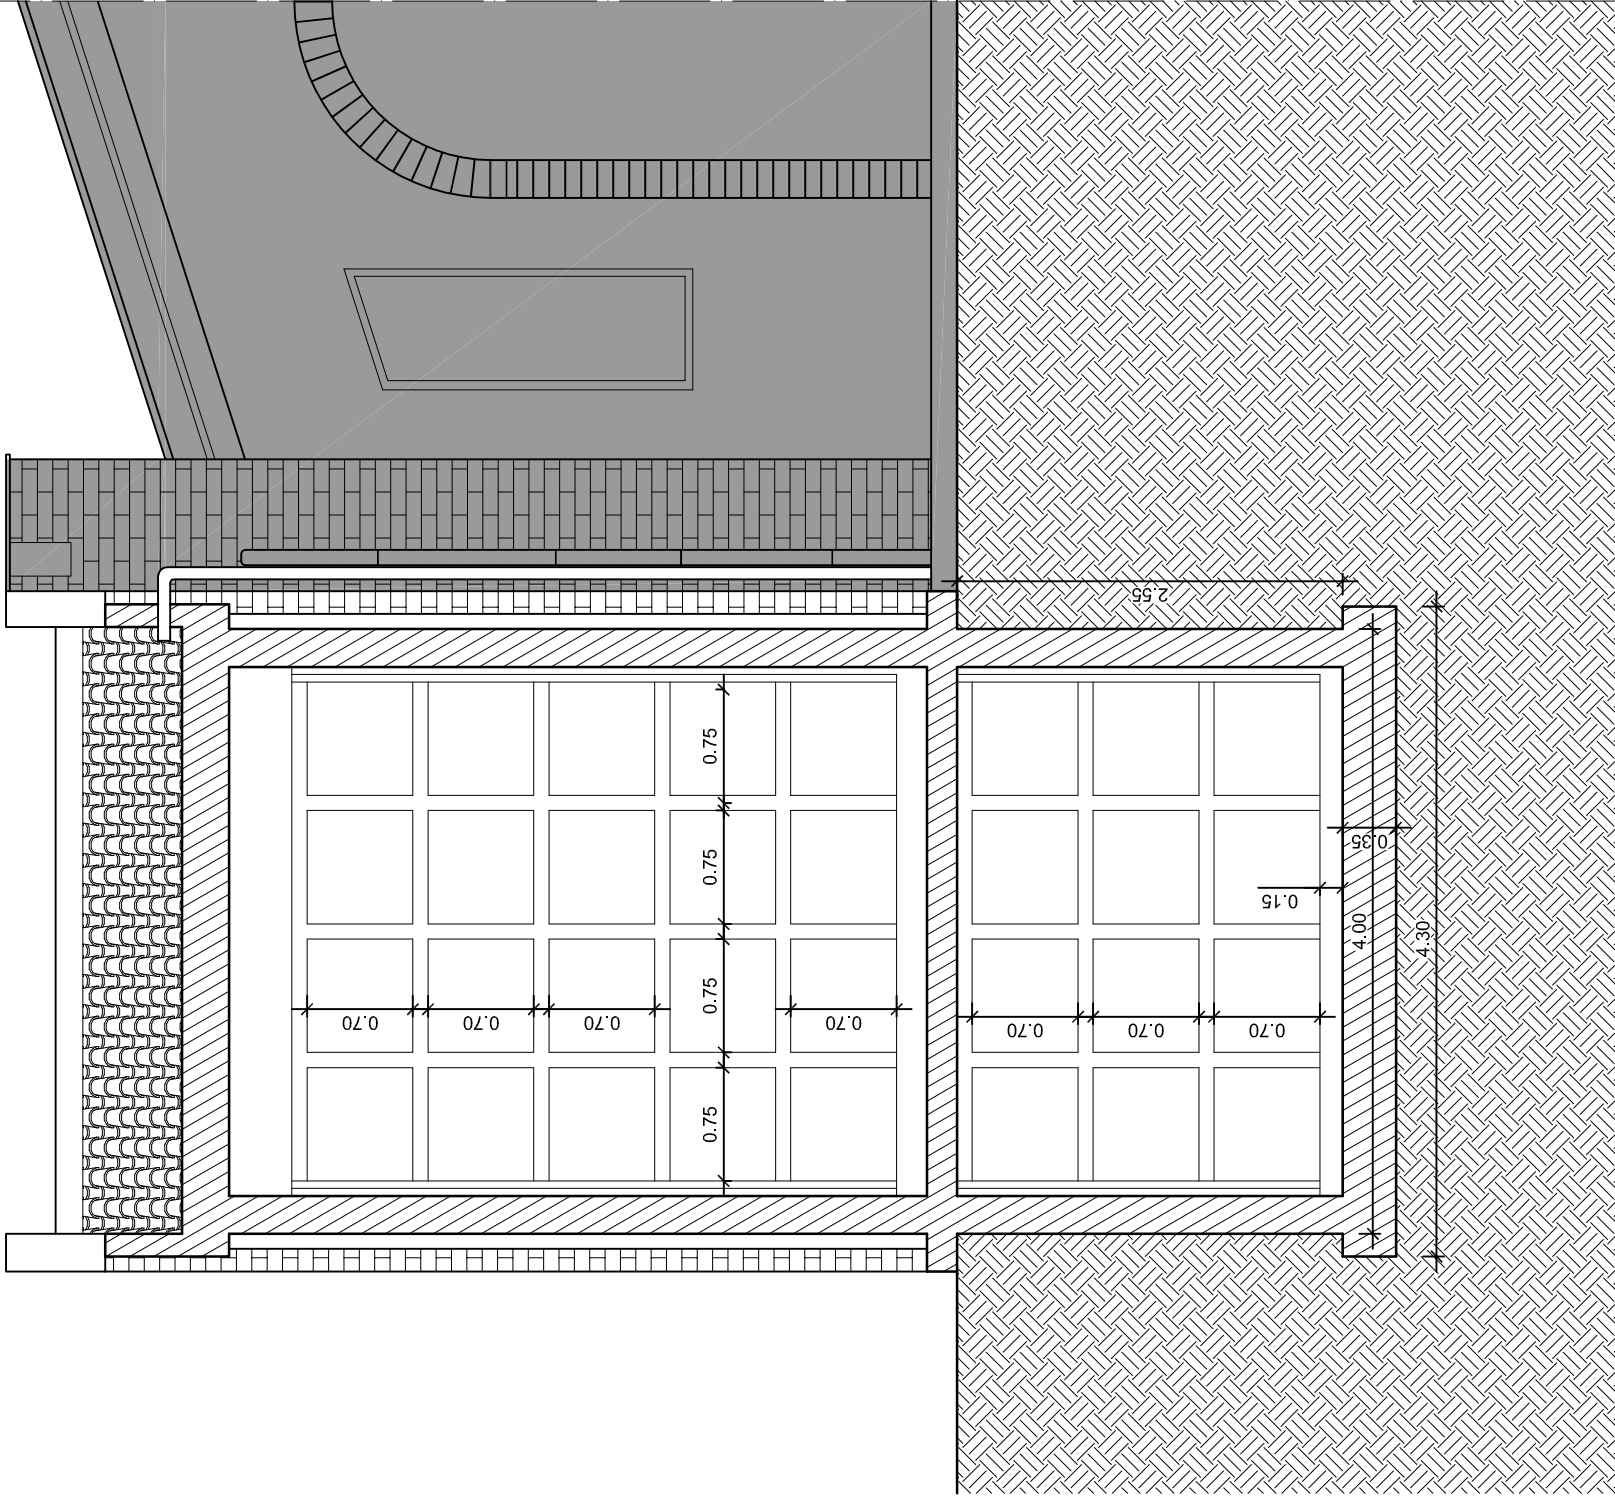

PROSPETTO FRONTALE
Scala 1:50

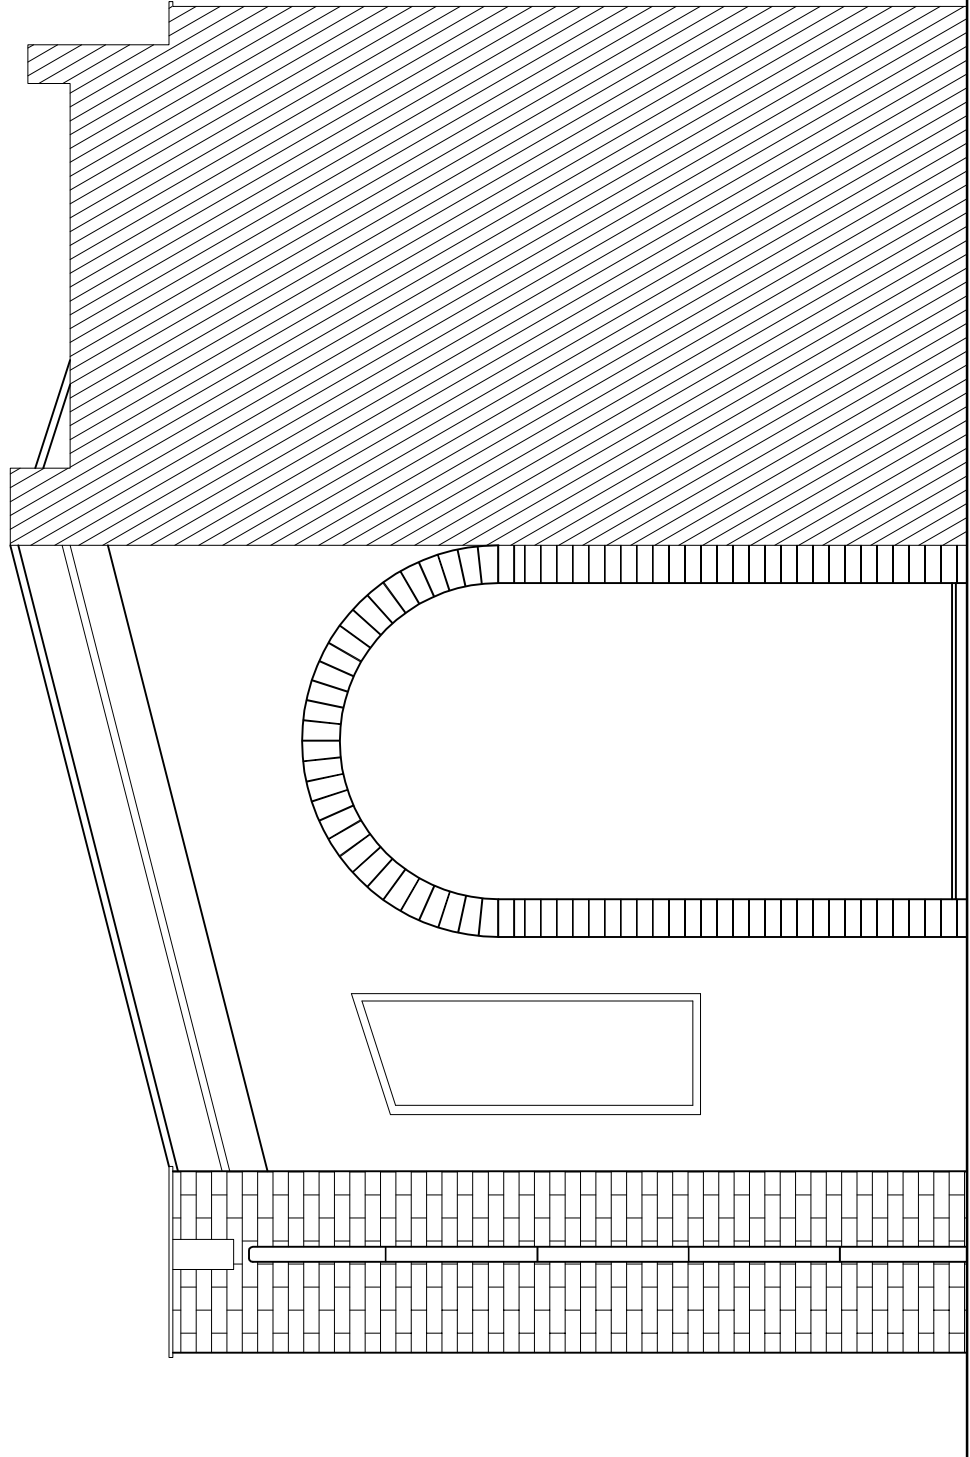

PROSPETTO POSTERIORE
Scala 1:50

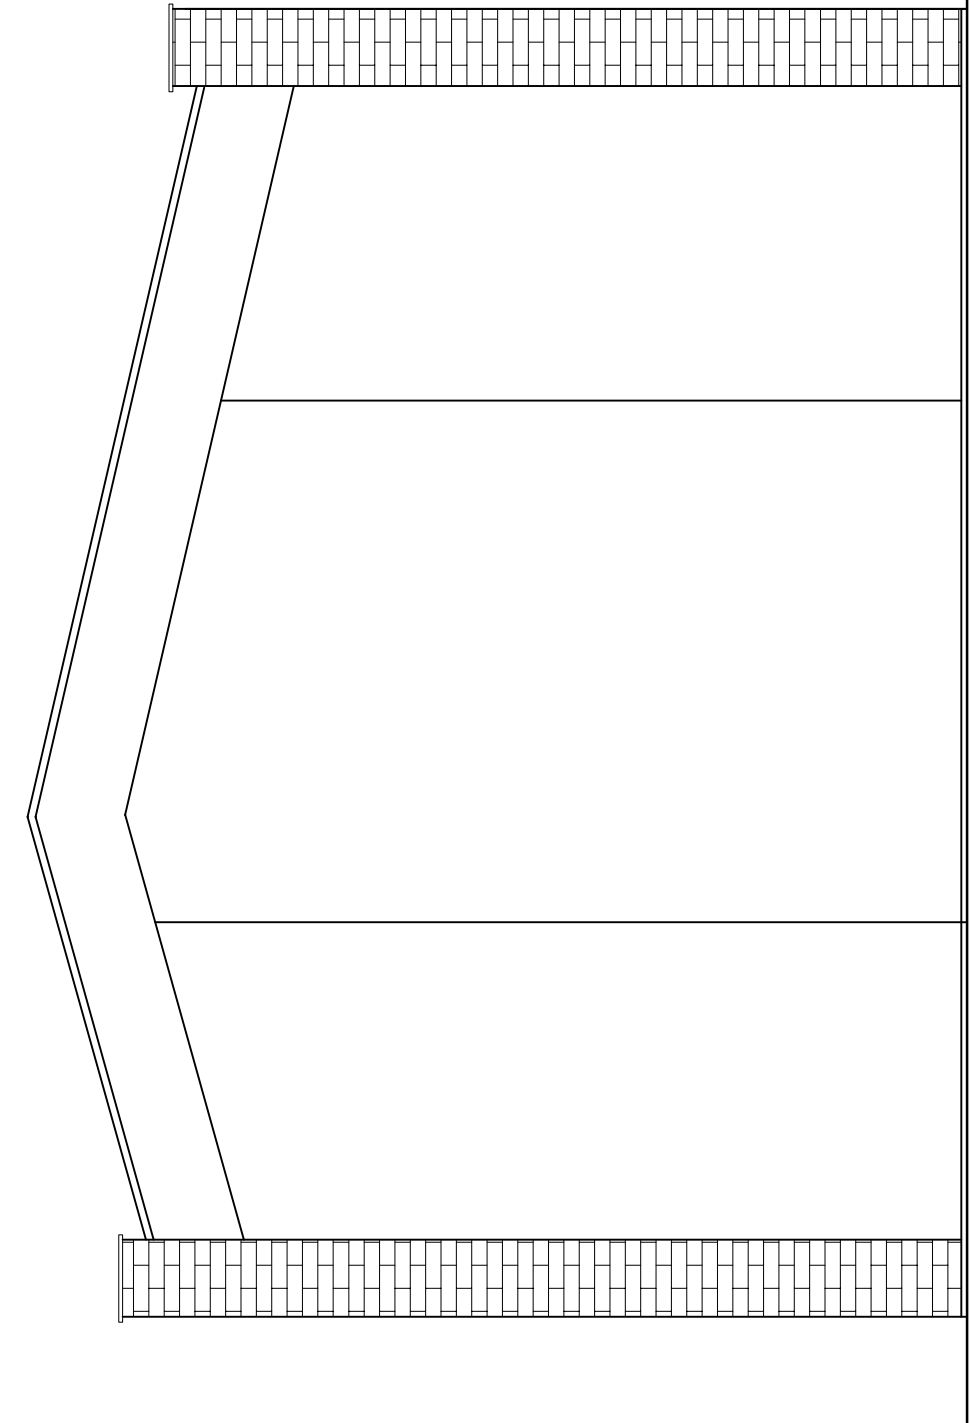

PROSPETTO LATERALE
Scala 1:50

