COMUNE DI ARTENA
via Filippo Prosperi n.1
00011 Artena (RM)

COMMITTENTE: Comune di Artena

OGGETTO: Allargamento dello Stadio Comunale di ARTENA ai fini della partecipazione ai Campionati di calcio della LND - F.I.G.C Serie D

RESPONSABILE DEL PROCEDIMENTO:

PROGETTISTA: Dott. arch. Mauro Schiavoni

DOCUMENTO: PROGETTO
1° LOTTO FUNZIONALE
Campo di calcio in e.a.
Planimetria generale - Drenaggi/Irrigazione-Dettagli

SCALE	ELABORATO N°	DATE	DATA	REVISIONE
varie	A3	-	07.2018	0

Vista Satellitare

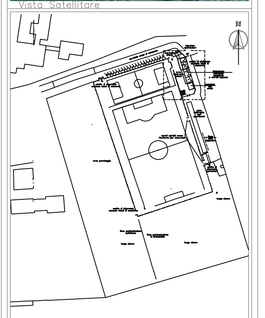

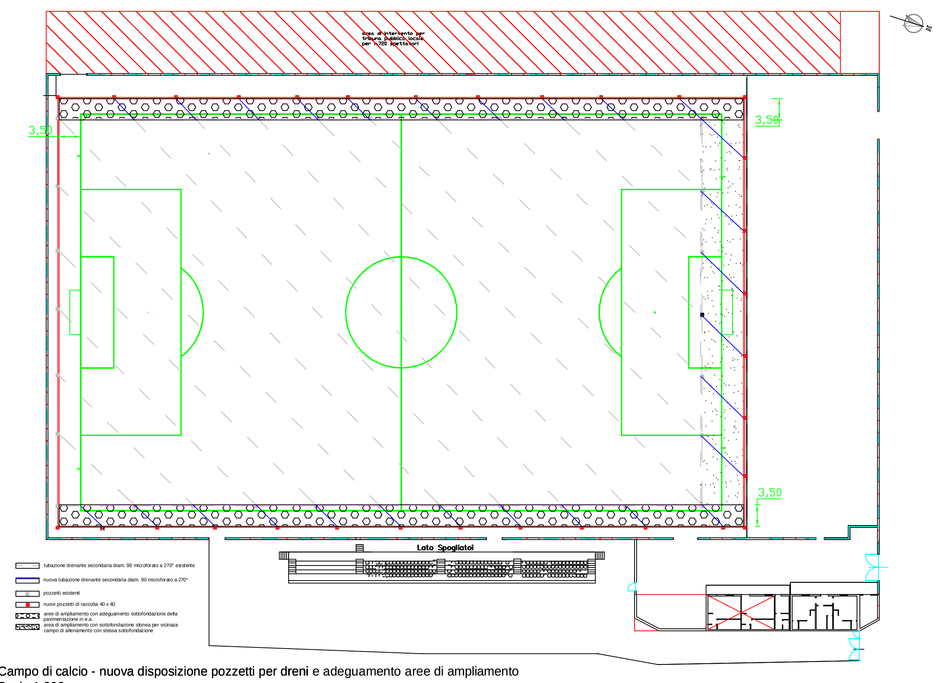

Campo di calcio - nuova disposizione pozzetti per dreni e adeguamento aree di ampliamento
Scala 1:200

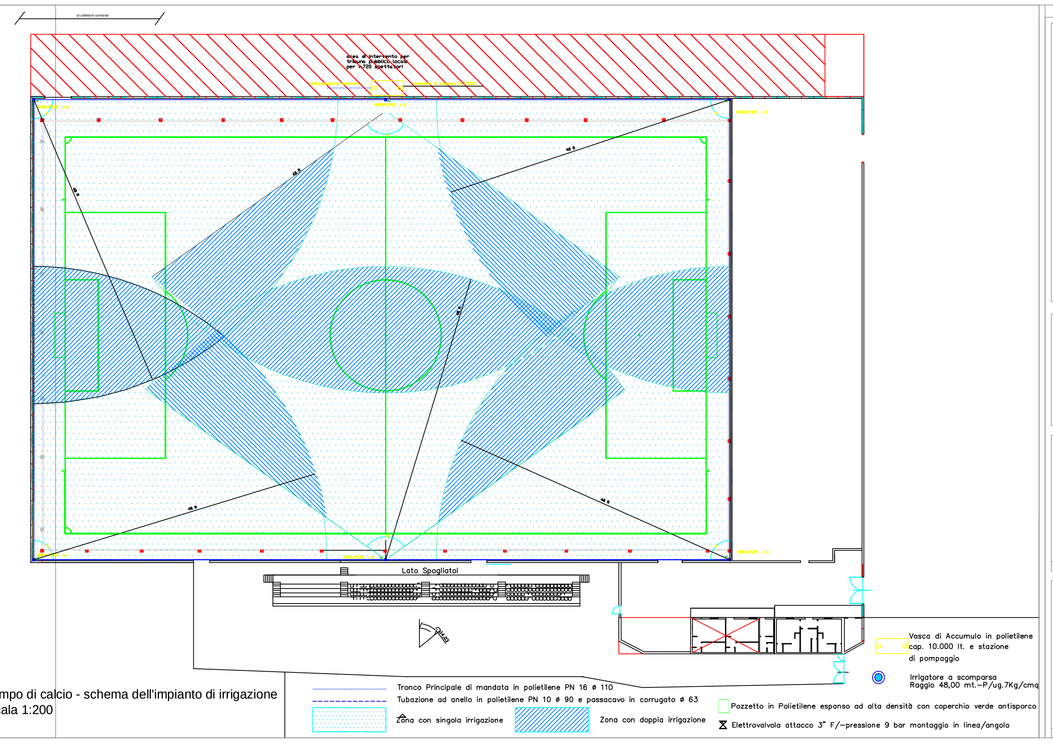

Campo di calcio - schema dell'impianto di irrigazione
Scala 1:200

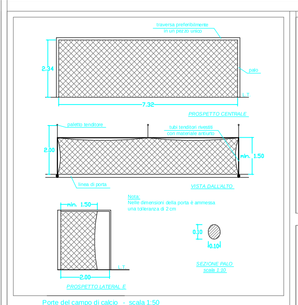

Pozzetto perpetrazione
in cls per drenaggio

PROSPETTO CENTRALE

Lastra di Rete

PROSPETTO LATERALE

Pozzetto in cls

Pozzetto in cls

Pozzetto in cls