




**LAVORI DI AMPLIAMENTO E COMPLETAMENTO SEDE COMUNALE
III STRALCIO FUNZIONALE**

INDICE	DATA	EMMISSIONI	REDATTO	CONTROL.	APPROV.
2	15.03.2018	Progetto esecutivo			
1	26.07.2017	Integrazione emissione per approvazione	ALC	PDF	PDF
0	26.06.2017	Prima emissione per approvazione	ALC	PDF	PDF

Progettazione:	Direzione Tecnica:
 ALC Engineering S.r.l. V.le degli Z. - 00198 ROMA Tel. 06.85303131 - Fax 06.85833754 E-mail: info@alcengineering.it C.F.P. IVA 12790191006	Ing. Pierluigi DI FELICE (ALC Engineering S.r.l.) Ing. Federico LAZZARO (ALC Engineering S.r.l.)

IL RUP

Arch. Enrico BONUCCELLI

**Progetto
Esecutivo**


Oggetto:
Intervento di ampliamento e completamento
della sede comunale - III stralcio

Elaborato:


Prospetti

TAVOLA:	SCALA:	DATA:	FILE:	REVISIONE:
A/4	-	marzo 2018		1


ANTE OPERAM

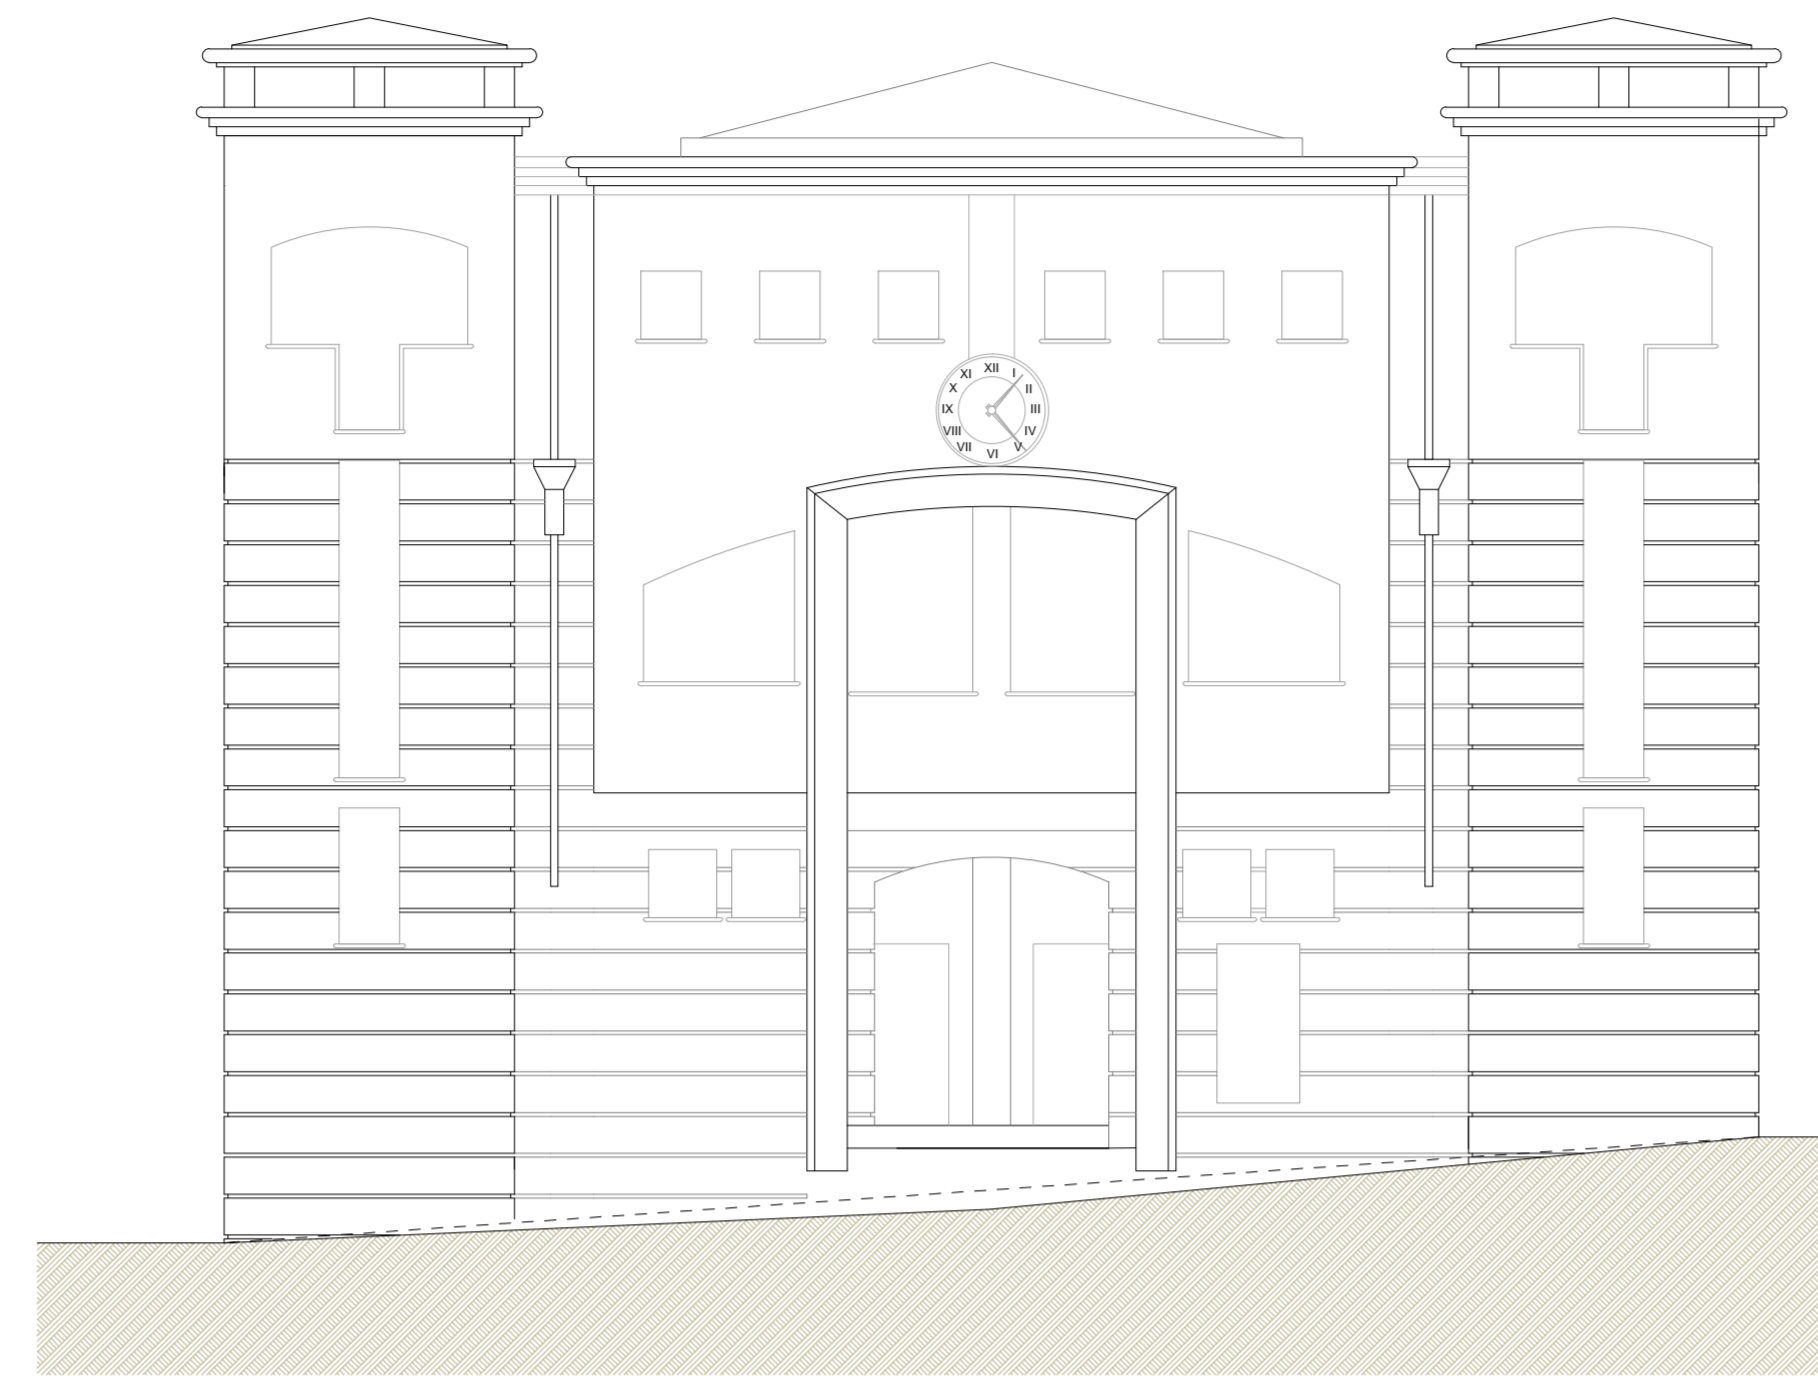


PROSPETTO A-01

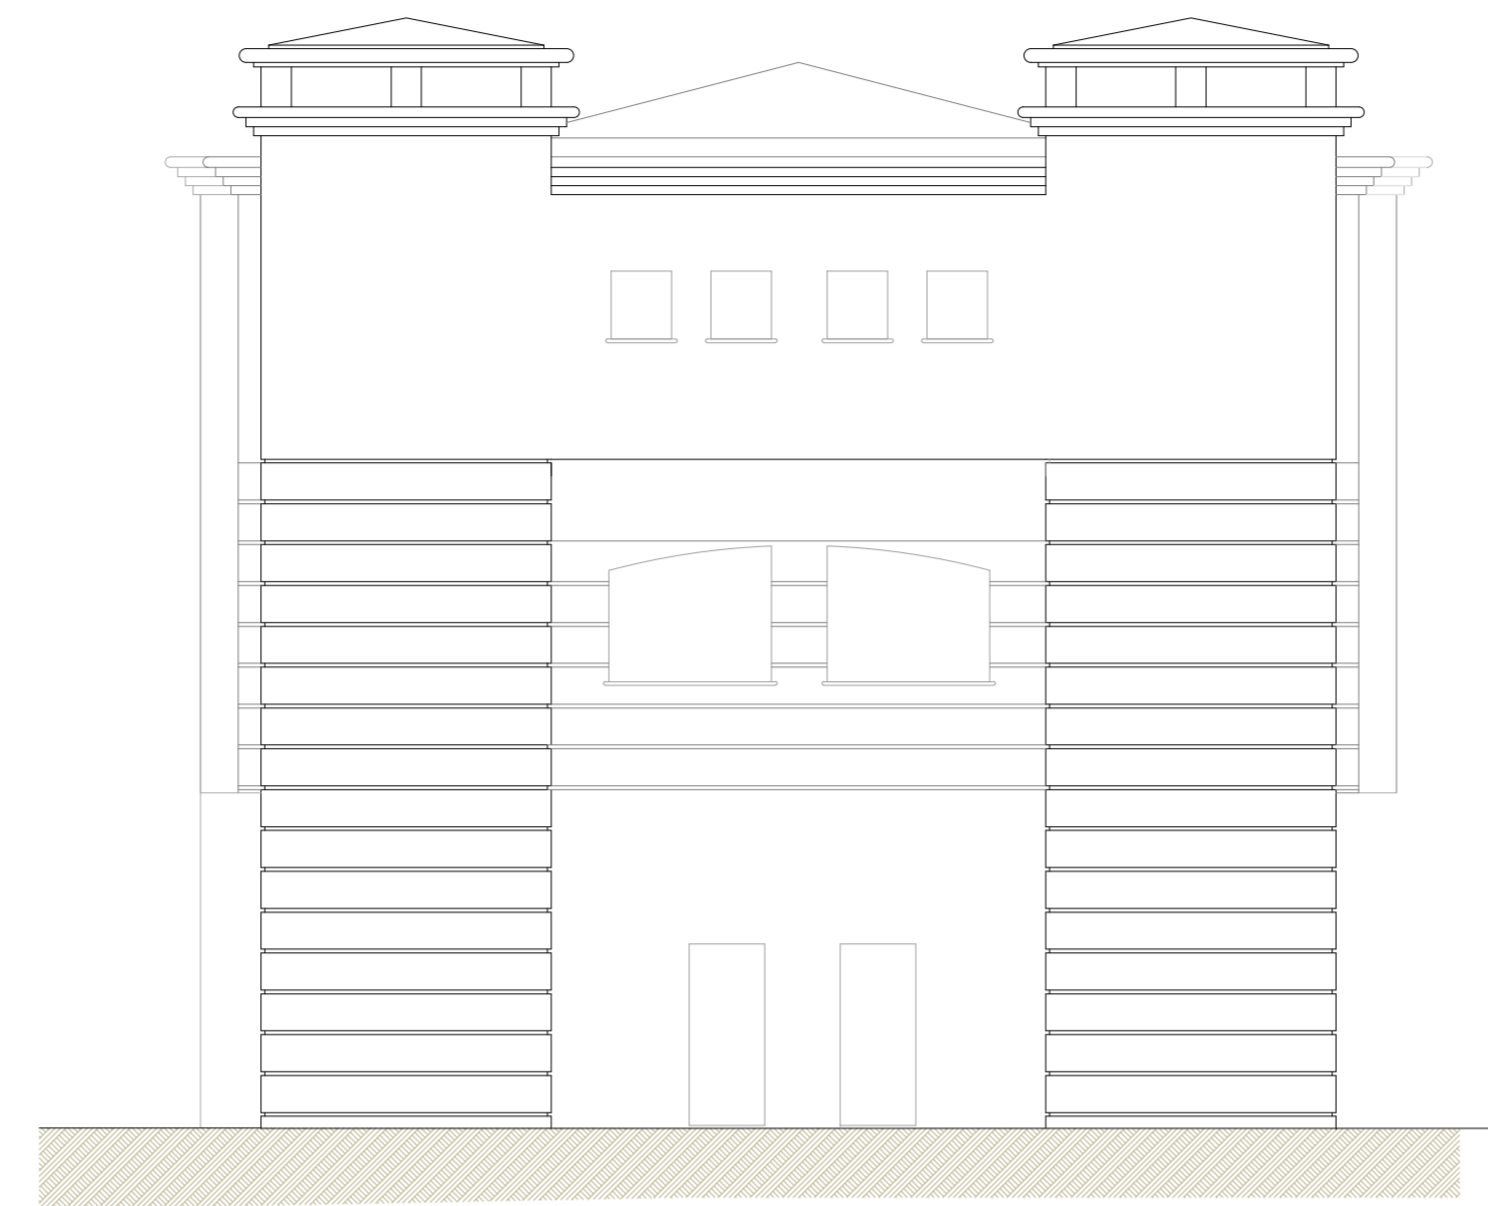

PROSPETTO A-02

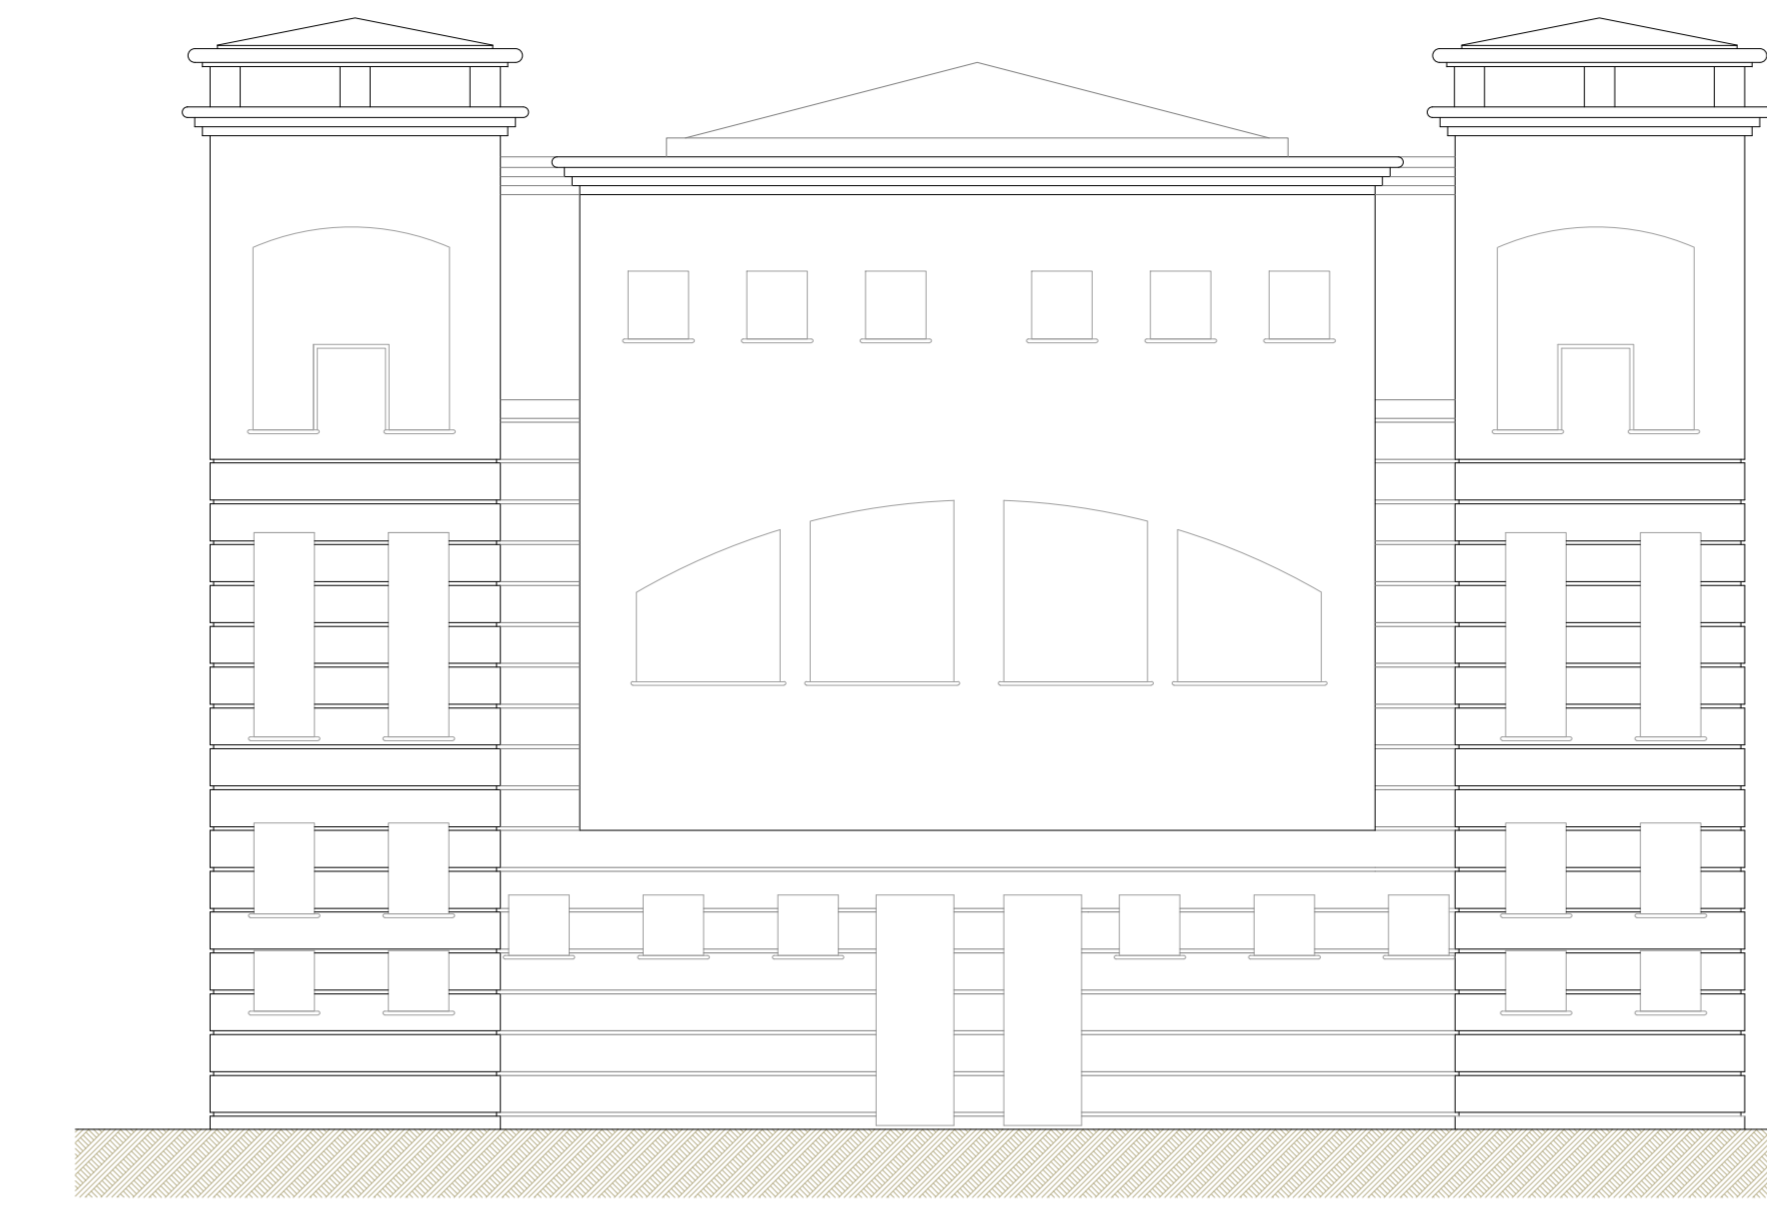

PROSPETTO A-03

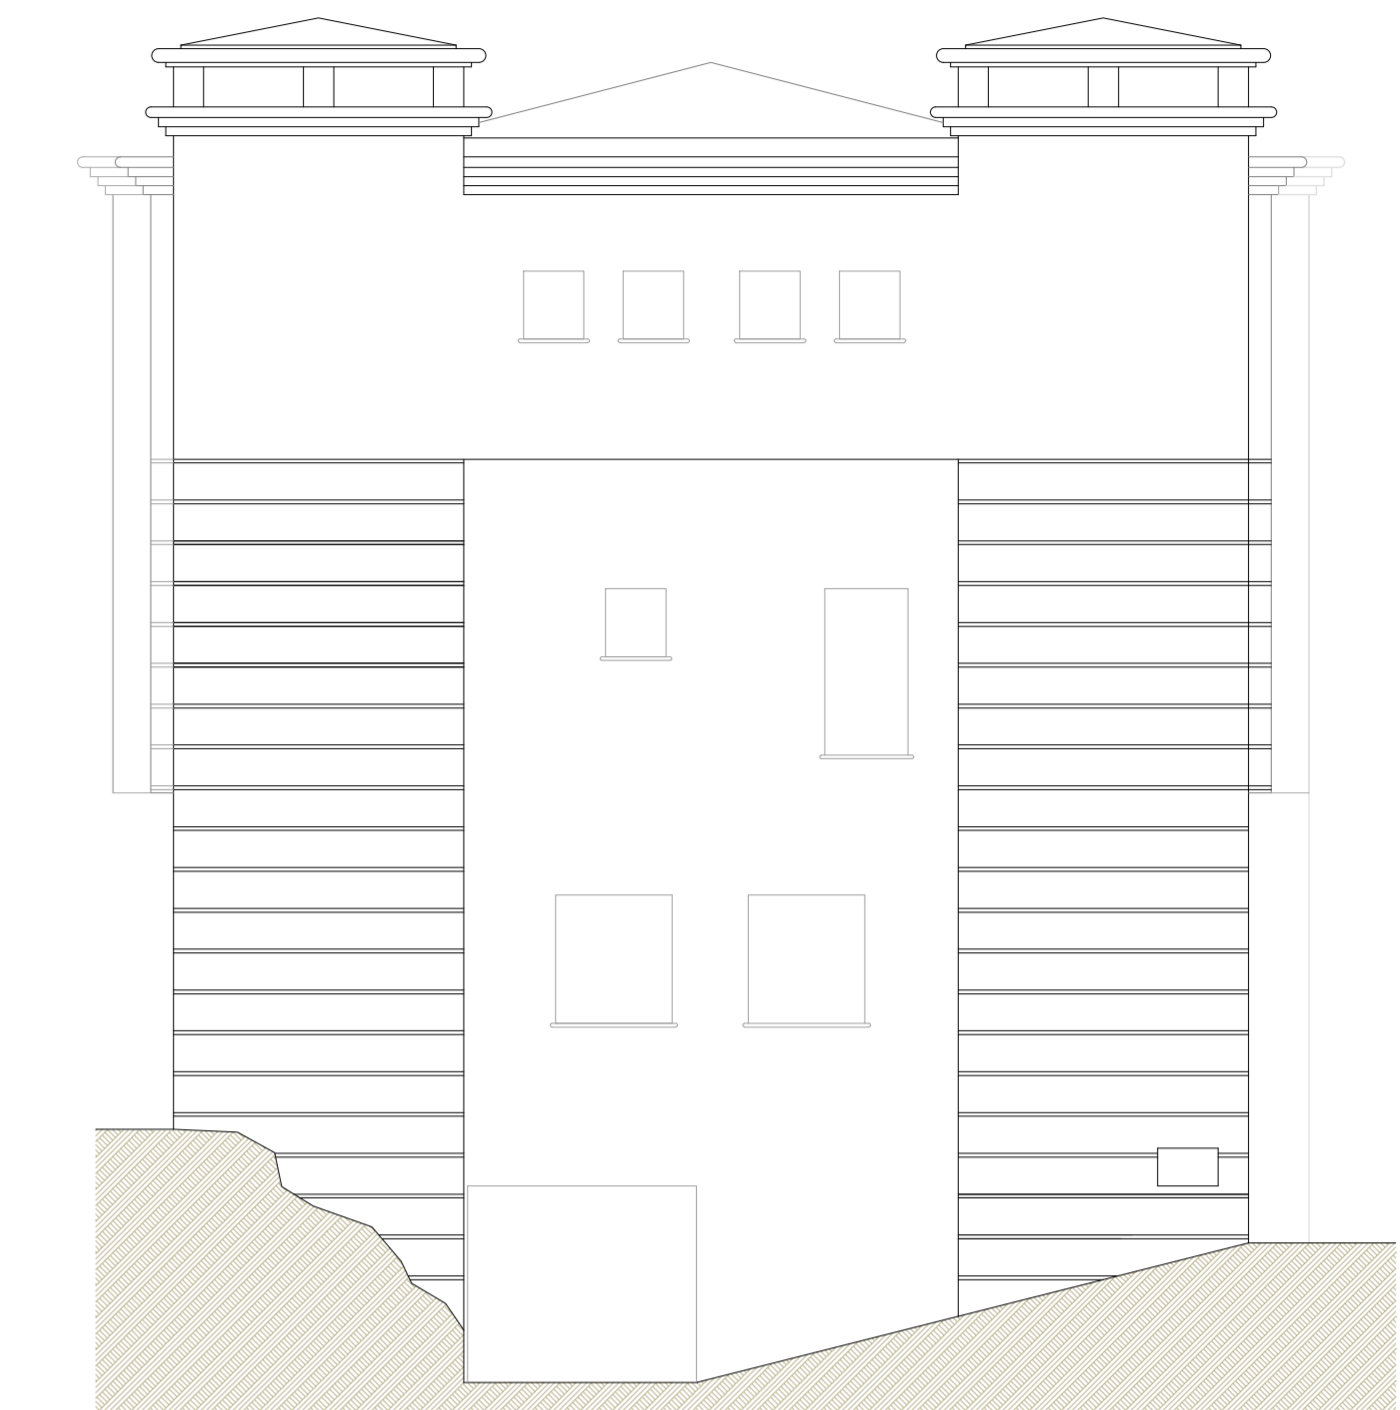


PROSPETTO A-04

POST OPERAM




PROSPETTO A-01

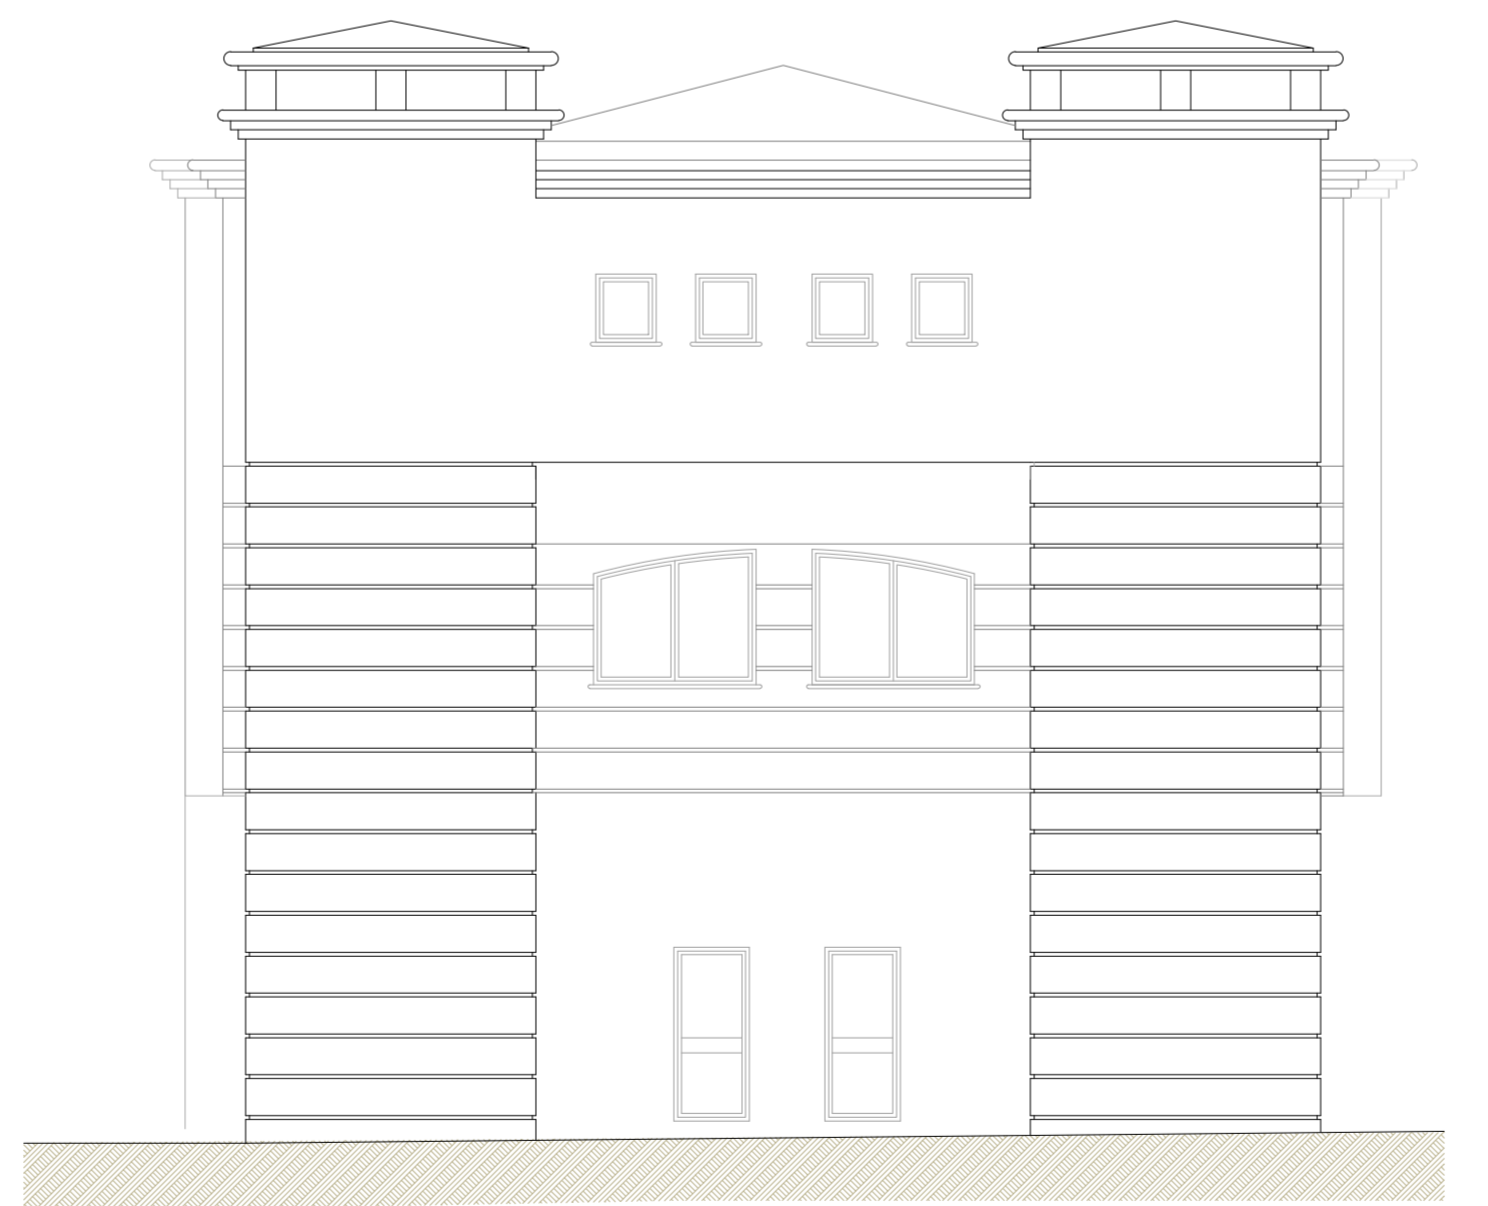

PROSPETTO A-02



PROSPETTO A-03

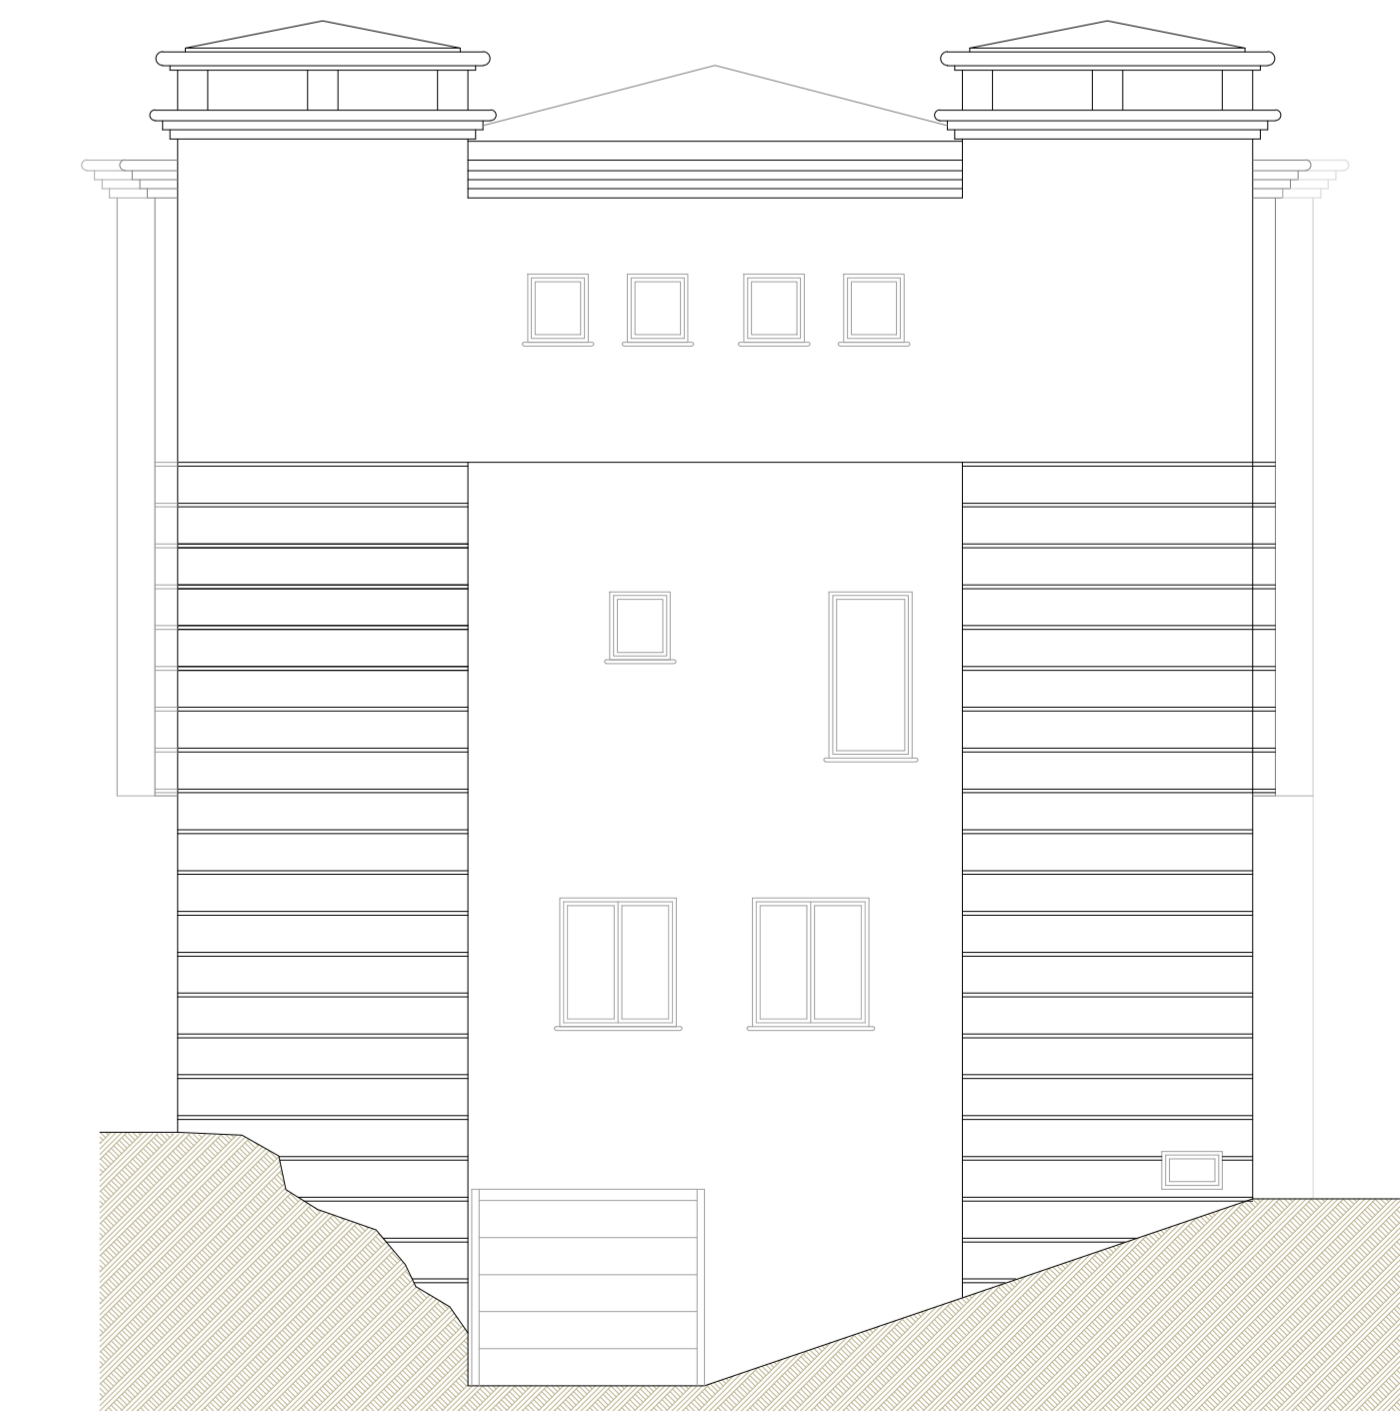

PROSPETTO A-04