

Committente: **Comune di Subiaco**
 Piazza S. Andrea, 1 - 00028 Subiaco (RM)
 tel. 0774 8161 - fax 0774 822370
 sito web: www.comune.subiaco.rm.it
 e-mail: info@comunesubiaco.com

Città metropolitana di Roma Capitale

Oggetto lavori: **ADEGUAMENTO STATICO SISMICO, ENERGETICO E FUNZIONALE PLESSO SCOLASTICO VIA FOGAZZARO, PIAZZA ROMA**



Inquadramento urbanistico territoriale, carte dei vincoli e tutela paesaggistica


DATA
Settembre 2020

AGG.
SCALA Varie

PROGETTO DEFINITIVO

ELABORATO
3.0


Progettista: Arch. Daniele Cardoli
 Supporto: Ing. Vincenzo Pitta

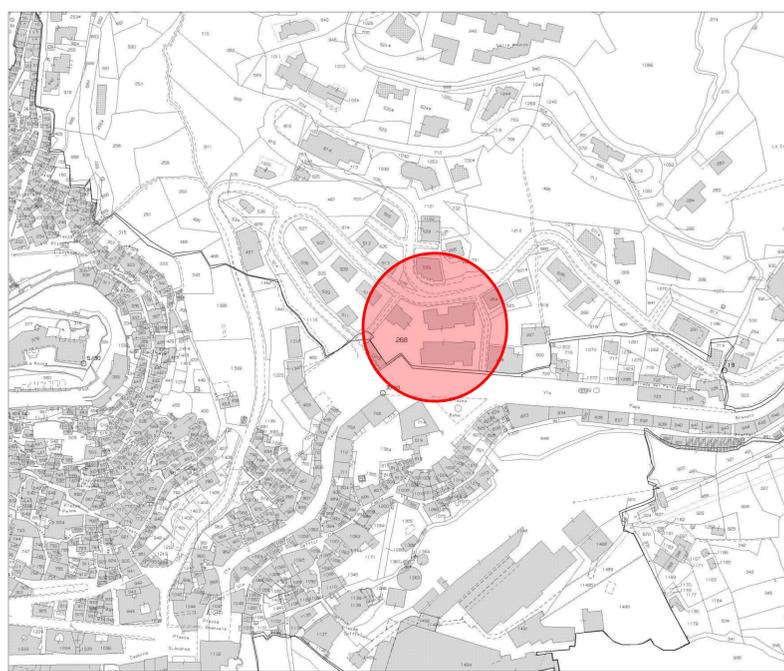


Stralcio catastale scala 1:2000 - Foglio 31 - Part. 268



Stralcio di PRG scala 1:5000 - Zona F_Sottozona F1

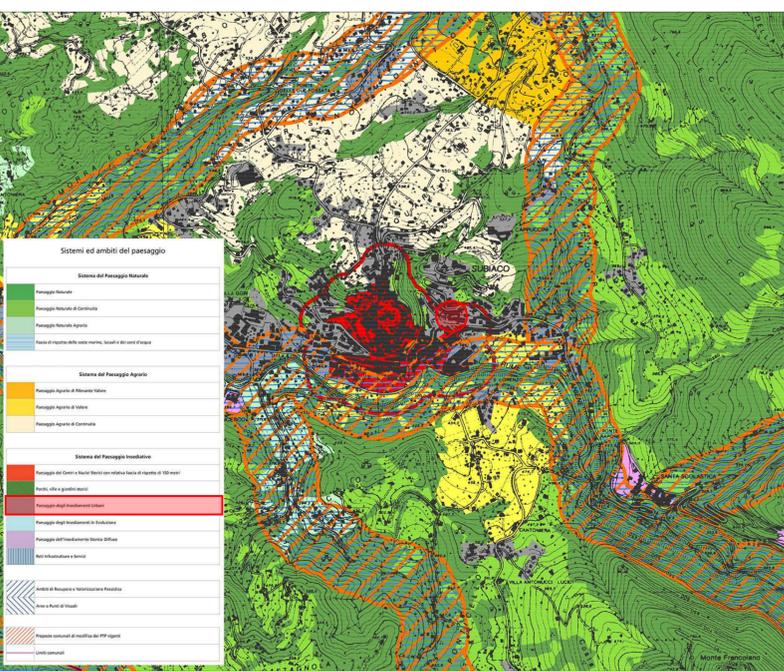


Stralcio PTPR_Tav_23_376_A

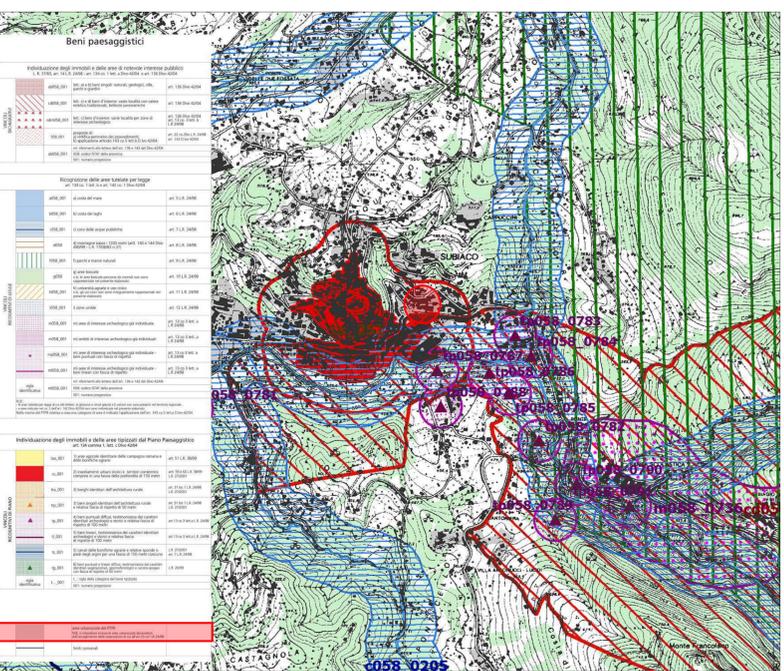


Stralcio PTPR_Tav_23_376_B




Stralcio vincolo idrogeologico scala 1:5000

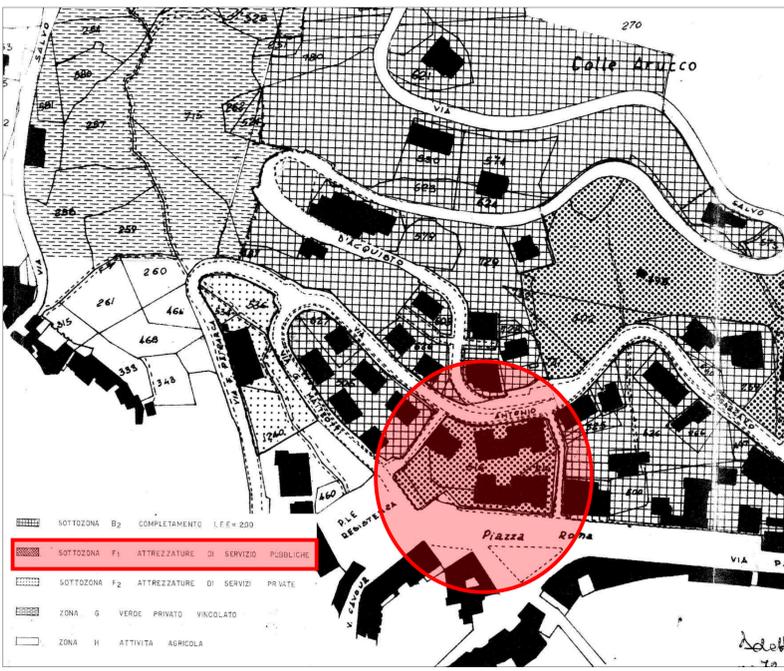

Stralcio di PRG scala 1:1000 - Zona F_Sottozona F1

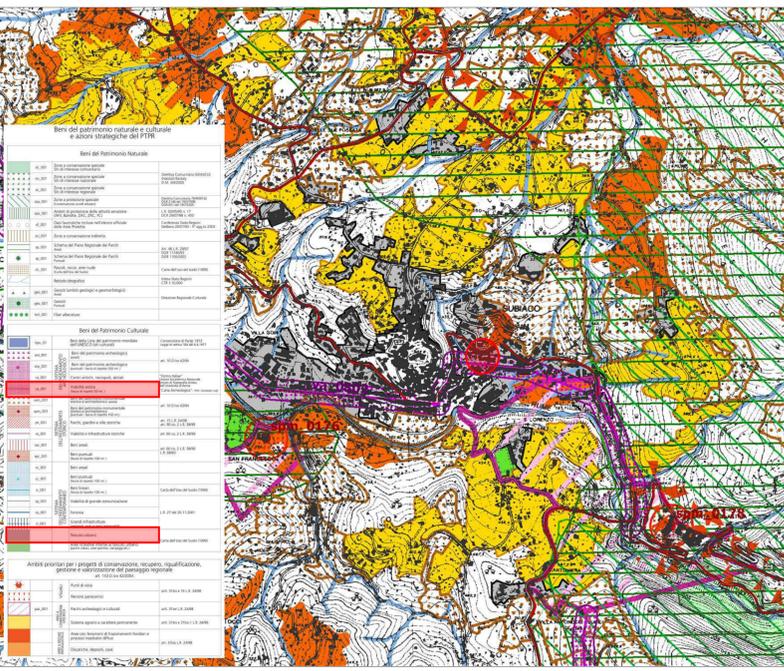

Stralcio PTPR_Tav_23_376_C

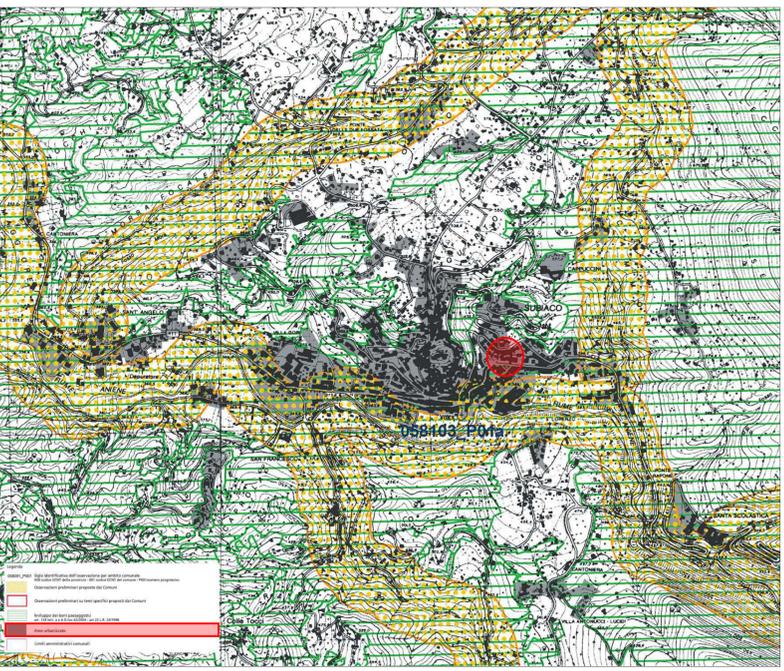

Stralcio PTPR_Tav_23_376_D