
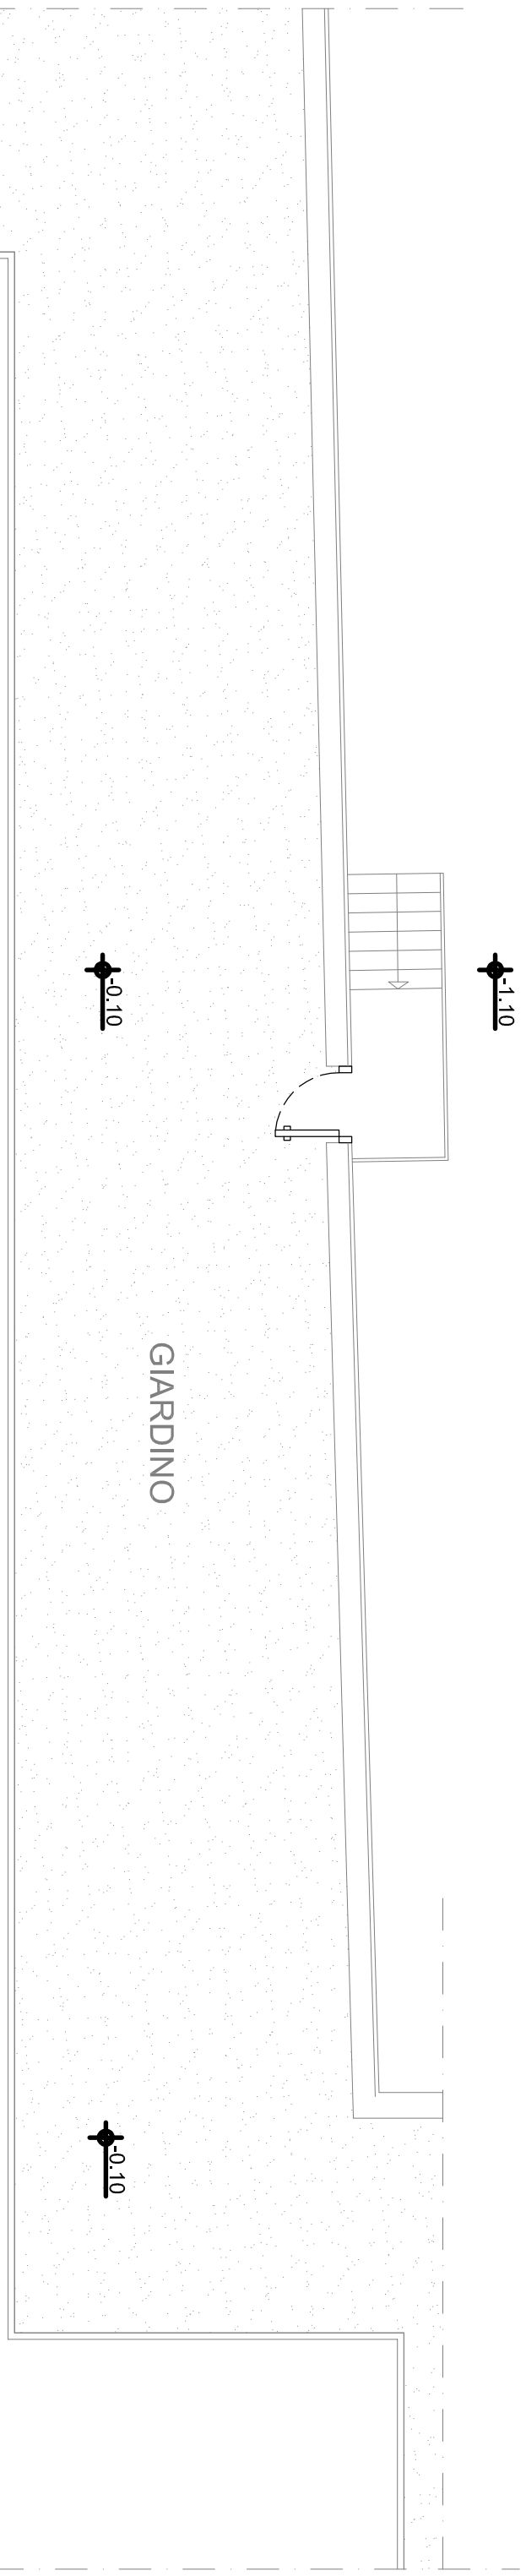
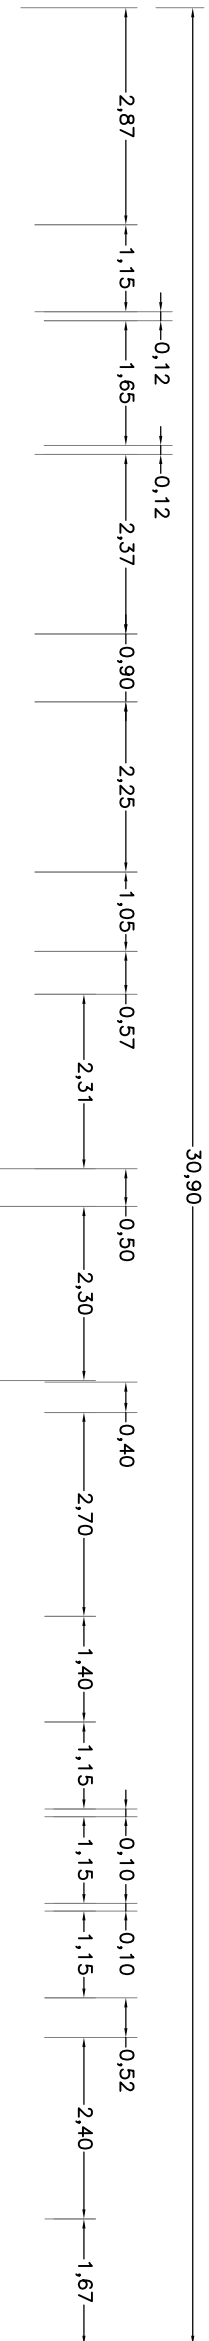


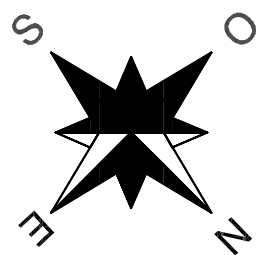

COMUNE DI GALLICANO NEL LAZIO
CITTÀ METROPOLITANA DI ROMA CAPITALE

LAVORI DI MIGLIORAMENTO SISMICO DELLA SCUOLA DELL'INFANZIA
"SUOR GIOVANNA ROMANO" NEL COMUNE DI GALLICANO NEL LAZIO

PROGETTO ESECUTIVO


Scala:	89
Allegati n.	PA-06
Progr. n.	
Tab. n.	
Data:	11/2017
Agg.:	
Agg.:	

Raggruppamento Temporaneo di Professionisti (R.T.P.)
Capogruppo: Dott. Ing. Alessandro VERRECCHIA
Membro: Dott. Ing. Francesco VIOLLO
Membro: Geom. Emiliano CAMPOU



PIANTA DEI ROSSI E BLU - PARTI DA DEMOLIRE - Scala 1:100

LEGENDA	
	PARTI DA COSTRUIRE
	PARTI DA DEMOLIRE

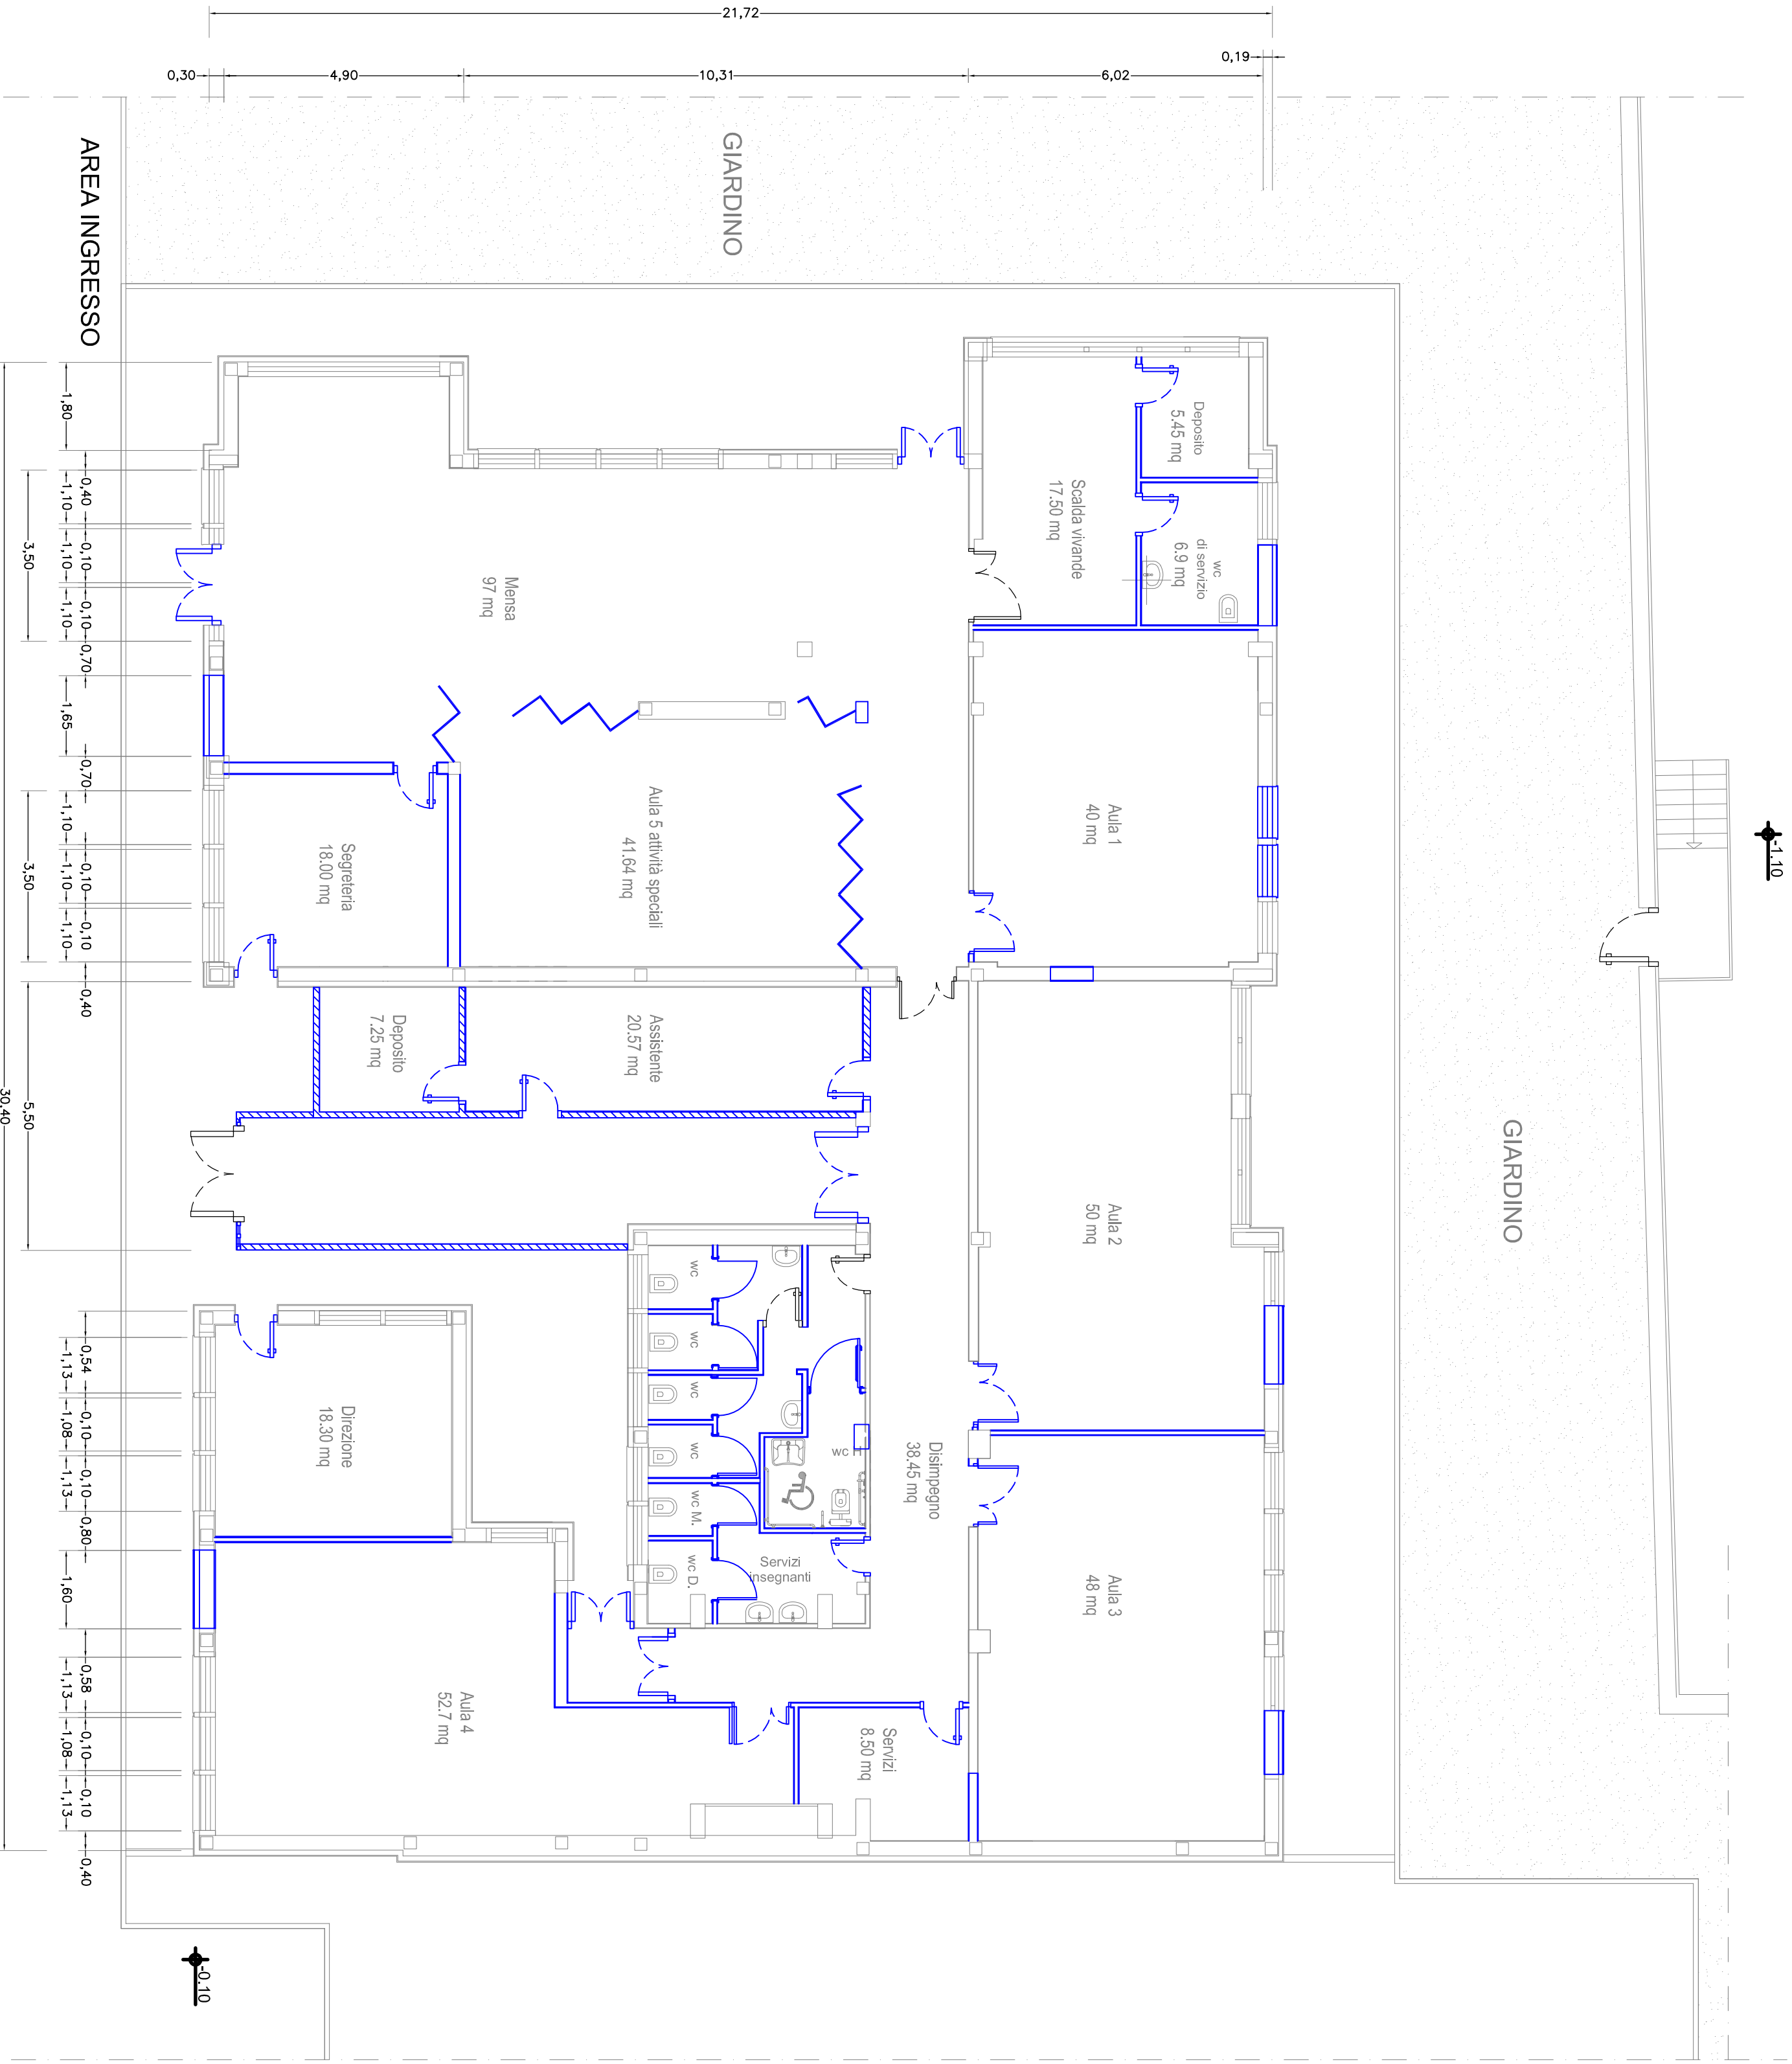

PIANTA DEI ROSSI E BLU - PARTI DA COSTRUIRE - Scala 1:100