REGIONE LAZIO

COMUNE DI CAVE

Città metropolitana di Roma Capitale

LAVORI PER LA MESSA IN SICUREZZA DEL VERSANTE IN DISSESTO IDROGEOLOGICO IN LOCALITA' FOSSATO

PROGETTO DEFINITIVO

COMMITTENTE:

Comune di Cave
III Dipartimento - Ufficio Lavori pubblici

PROGETTISTI:

Sigeco Engineering

SIGECO ENGINEERING S.r.l.

IL DIRETTORE TECNICO:
Ing. Antonino ALVARO

ORDINE PROVINCIALE DEGLI INGEGNERI COSENZA
Ing. Alvaro Antonino
Iscr. N. 282

IL RESP. DEL PROCEDIMENTO

SCALA 1:200

DATA: Aprile 2021

Sigeco Engineering

CERTIFIED QUALITY SYSTEM

Via Gaspare Spontini n.5 20131 Milano

ELABORATO

05

PLANIMETRIA STATO DI FATTO
RILIEVO PLANOALTIMETRICO

VISTO:

EMISSIONE		REVISIONE	
N°	DATA	N°	DATA
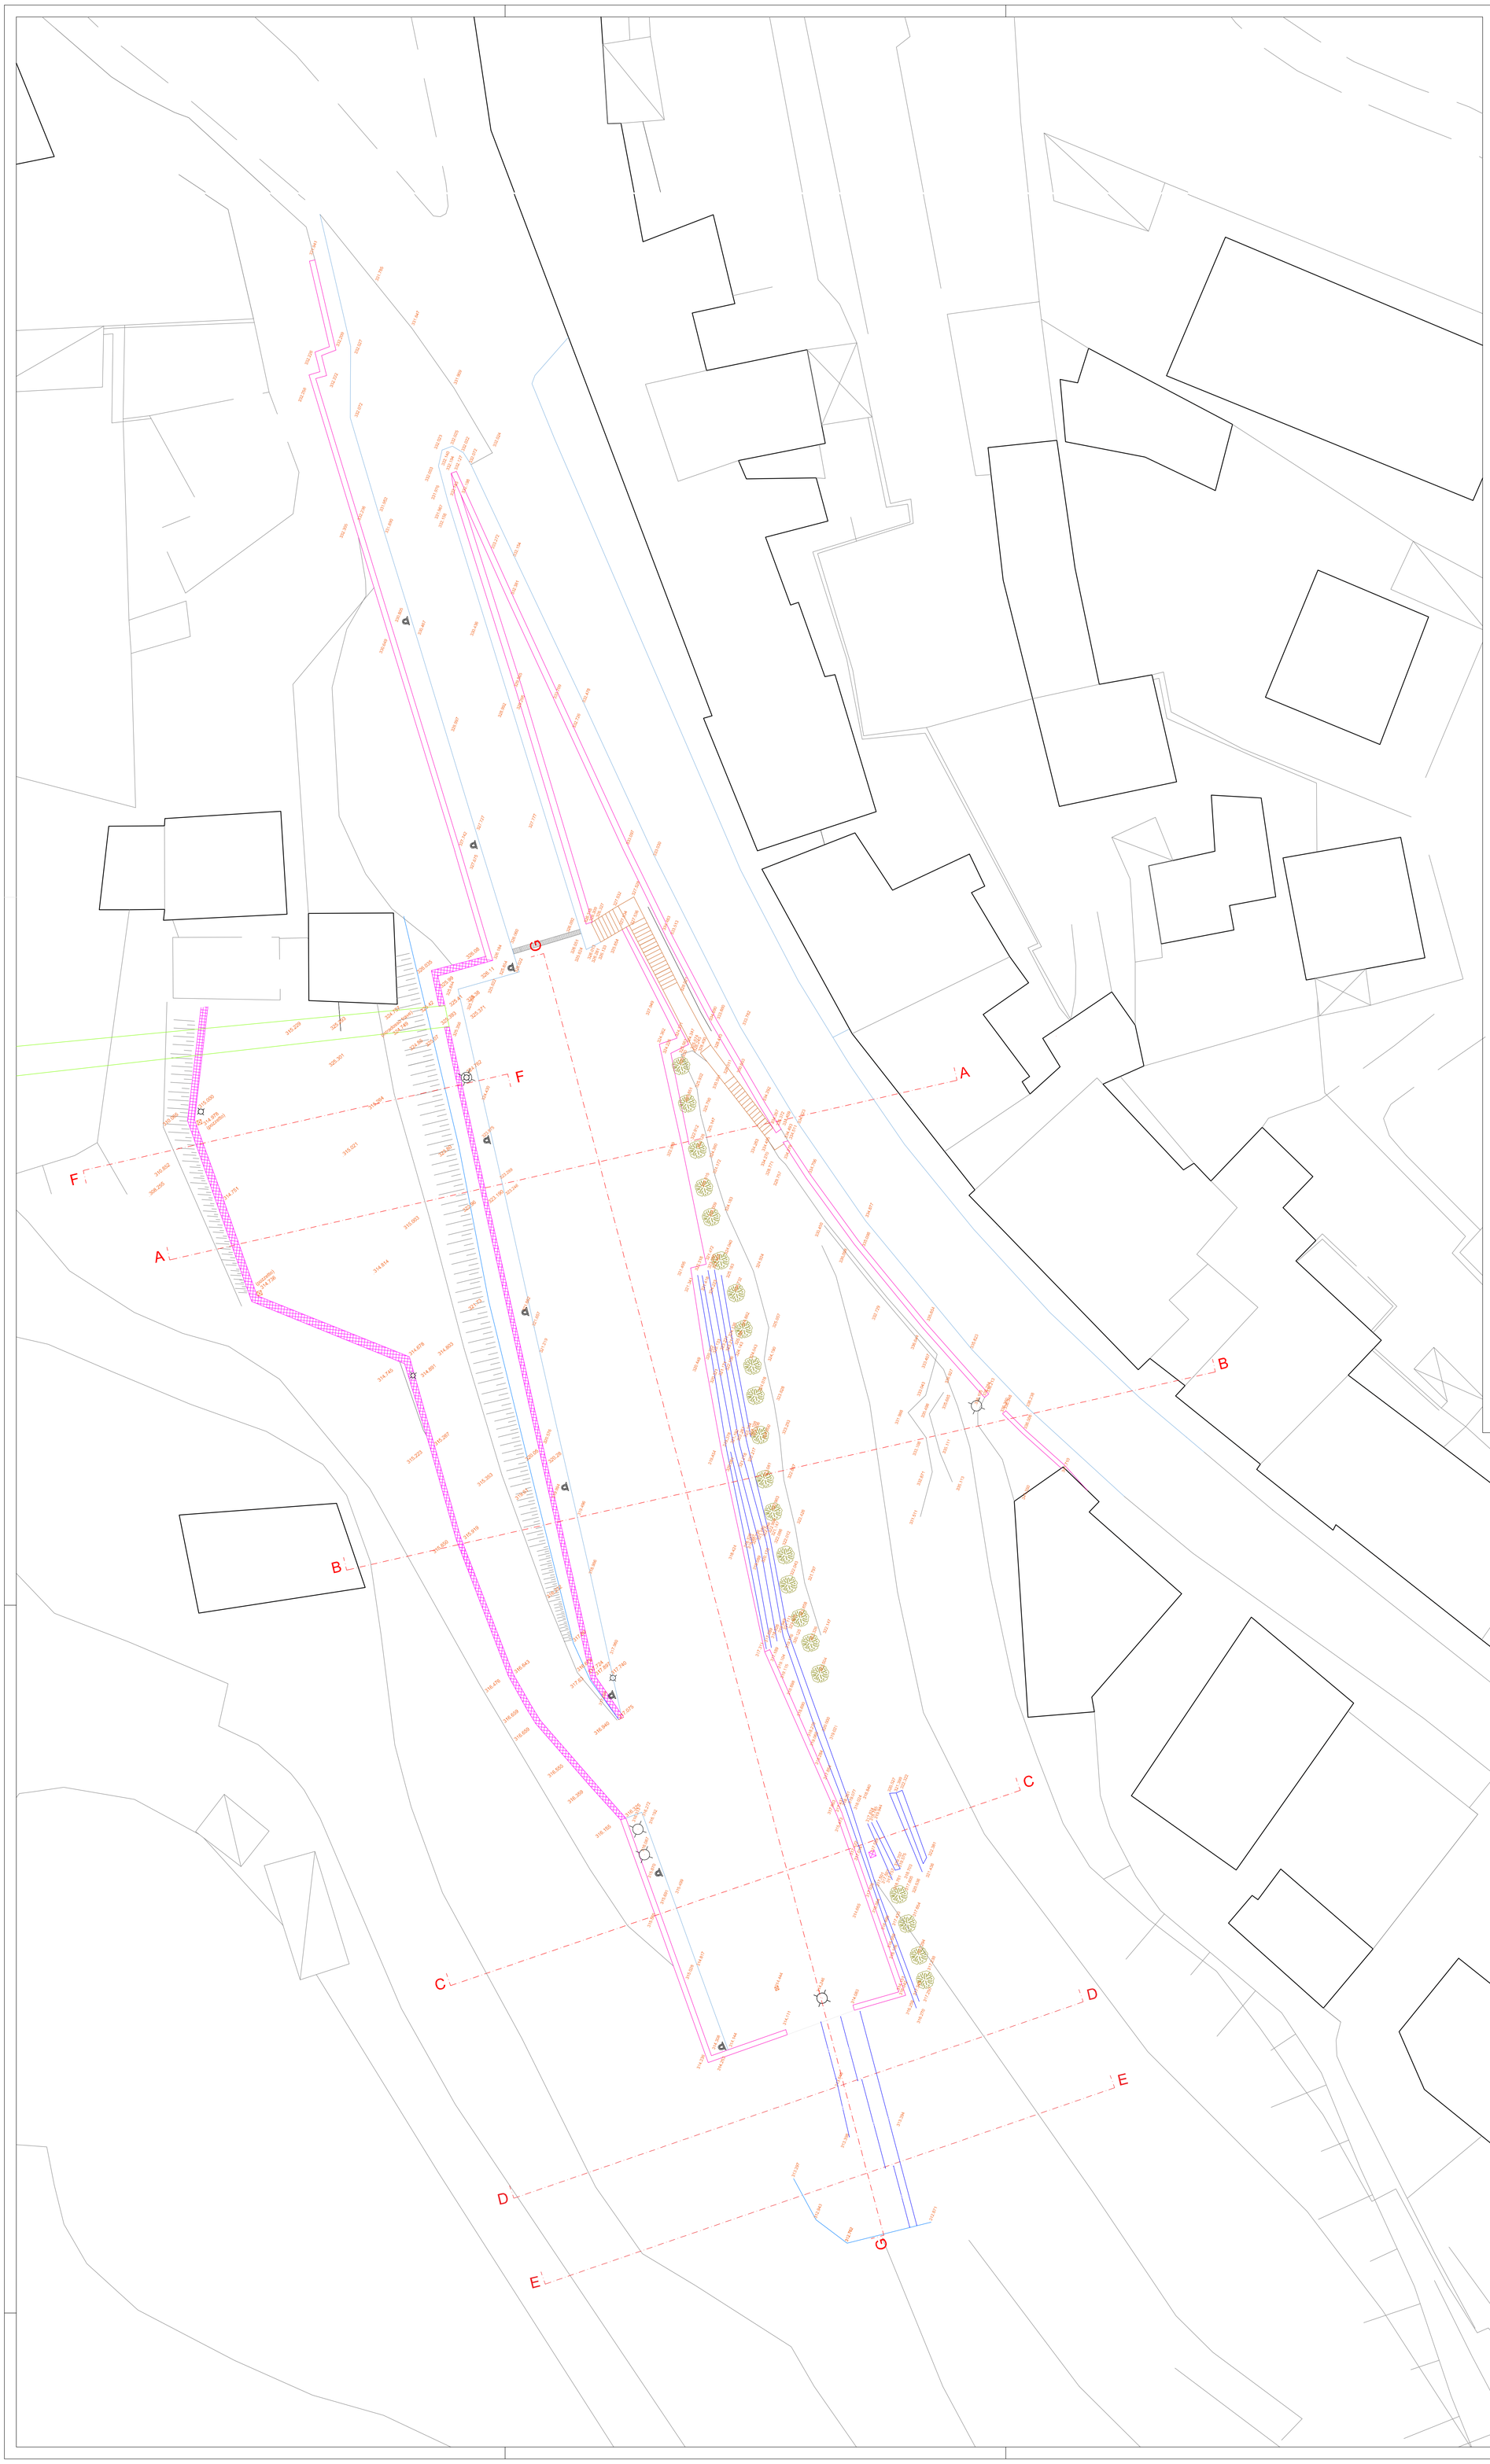
LEGENDA