




RILIEVO DELLO STATO DI FATTO  
Scala 1 : 500

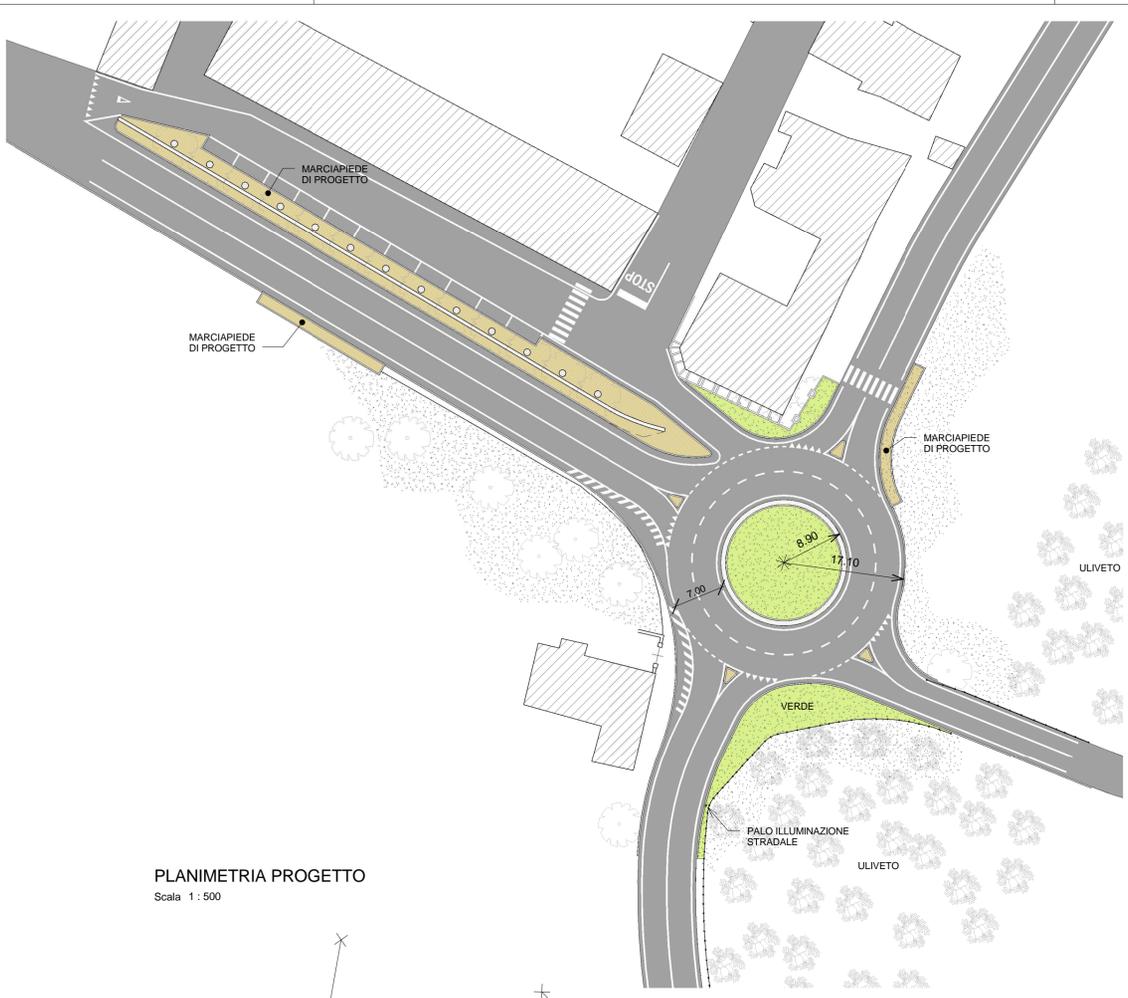


PLANIMETRIA PROGETTO  
Scala 1 : 500

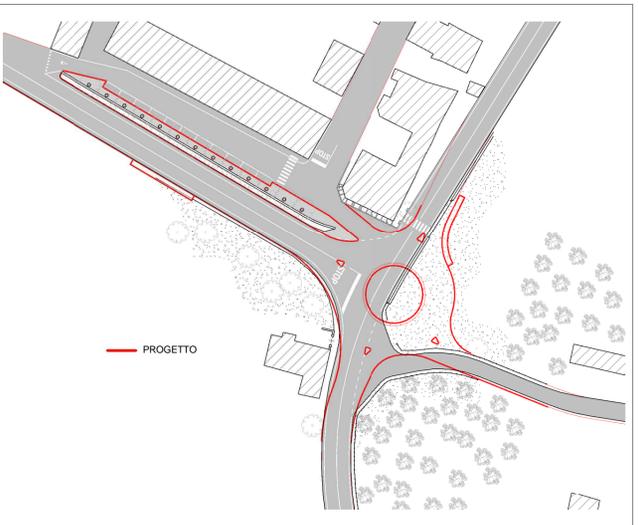

PLANIMETRIA COMPARATIVA  
Scala 1 : 1000

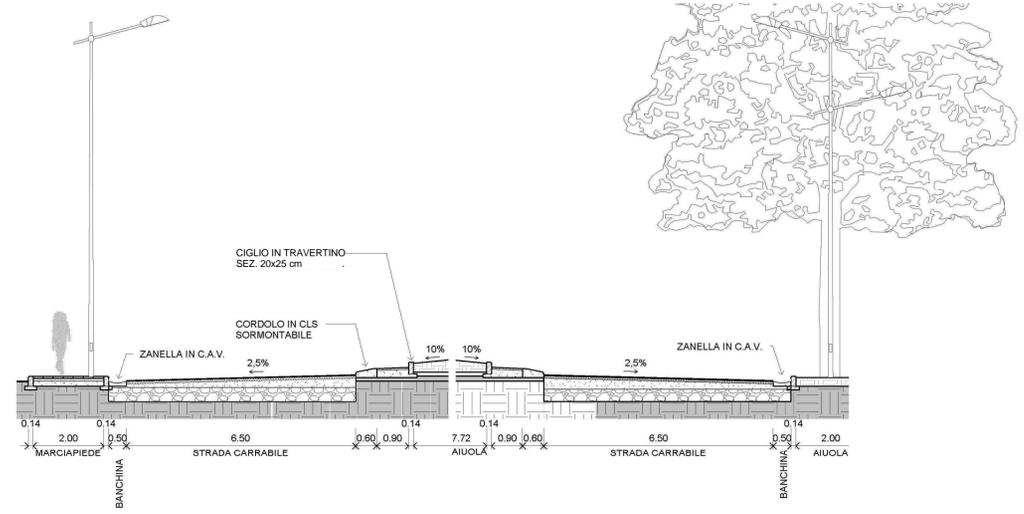

SEZIONE TIPO ROTATORIA  
Scala 1 : 100

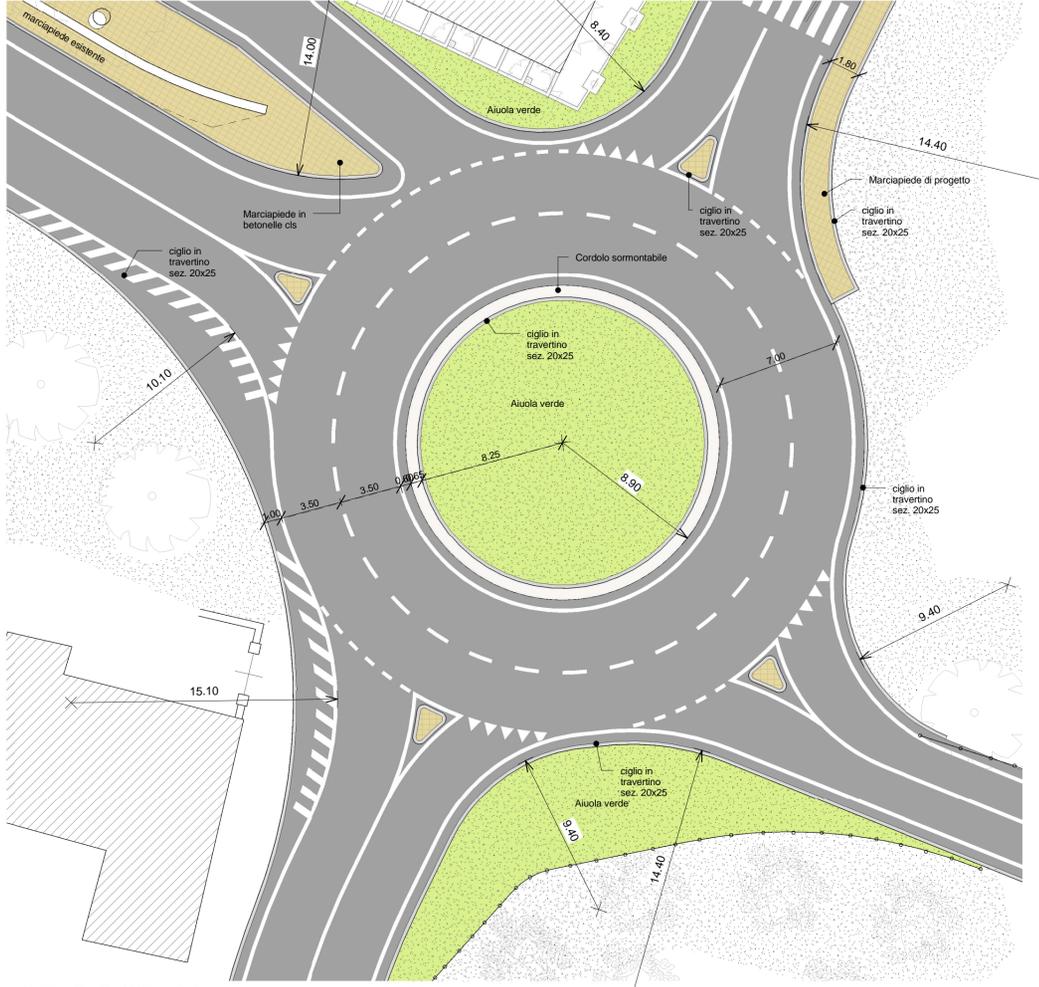

DETTAGLIO ROTATORIA  
Scala 1 : 200

COMUNE DI  
**PALOMBARA SABINA**

PROVINCIA DI ROMA



PROGETTO PER LA MESSA IN SICUREZZA ED IL  
COMPLETAMENTO DELLA VIABILITA' COMUNALE  
IN LOCALITA' "STAZZANO"

PROGETTO DEFINITIVO-ESECUTIVO

Committente: Amministrazione comunale

Rev. n.	Descrizione	Data	Assegnato a	Emessa da
0	PRIMA EMISSIONE			

Descrizione tavola:	N. Tavola
<b>RILIEVO STATO ATTUALE - PROGETTO E PARTICOLARI COSTRUTTIVI</b>	<b>T02</b>
Scala Come indicato	N. progetto: 03/16

IL TECNICO