

**Agenzia del Territorio
CATASTO FABBRICATI
Ufficio Provinciale di
Roma**

Dichiarazione protocollo n. RM0382110 del 18/05/2004

Planimetria di u.i.u. in Comune di Artena

Via Valmontone

civ. SNC

Identificativi Catastali:

Sezione:

Foglio: 9

Particella: 858

Subalterno: 2

Compilata da:

Pingarelli Marco

Iscritto all'albo:
Geometri


Prov. Roma

N. 7347

Scheda n. 1

Scala 1:200

PIANO TERRA
LOCALE COMMERCIALE
H. 3.00

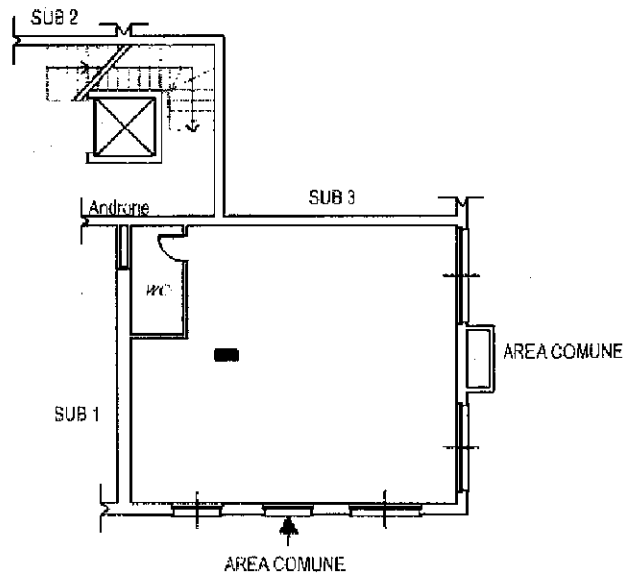

Ultima planimetria in atti

Data: 28/06/2022 - n. T239618 - Richiedente: VLRRRT71H47C858S

Totale schede: 1 - Formato di acquisizione: A4(210x297) - Formato stampa richiesto: A4(210x297)